

SIGNATURE:

Solene Le Gallo
Architecte Dptg
15 rue des salles de l'Eraudiere // 44300 Nantes
06 30 81 80 08 // legallo.solene@gmail.com
Ordre des architectes 7330090



PROJET EOLIEN
DE LARGEASSE

COMMUNE DE LARGEASSE
DEPARTEMENT DEUX-SEVRES

MAITRE D'OUVRAGE:

NEOEN

NEOEN
4, rue Euler, 75008 Paris
SAS au capital de 81 249 138 €
RCS Paris 508.320.017

LEGENDE:

PROJET ÉOLIEN DE LARGEASSE COMMUNE DE LARGEASSE

AU10. PROJET ARCHITECTURAL

AU10

SIGNATURE:

Solene Le Gallo
Architecte Dptg
15 rue des salles de l'Eraudiere // 44300 Nantes
06 30 81 80 08 // legallo.solene@gmail.com
Ordre des architectes 7330090



PROJET EOLIEN
DE LARGEASSE

COMMUNE DE LARGEASSE
DEPARTEMENT DEUX-SEVRES

MAITRE D'OUVRAGE:

NEOEN

NEOEN
4, rue Euler, 75008 Paris
SAS au capital de 81 249 138 €
RCS Paris 508.320.017

LEGENDE:

PROJET ÉOLIEN DE LARGEASSE COMMUNE DE LARGEASSE

AU10.1. NOTICE DESCRIPTIVE DU SITE ET PRÉSENTANT LE PROJET AVEC SES AMÉNAGEMENTS

Le présent projet éolien s'inscrit en totalité sur la commune de Largeasse dans les Deux-Sèvres (79), à environ 3 km à l'ouest du bourg éponyme, de part et d'autre de la RD 140.

Le territoire communal de Largeasse est régi par une carte communale qui considère la zone d'implantation des éoliennes en zone agricole où sont autorisés des projets d'intérêt général comme c'est précisément le cas pour un parc éolien.

1) Etat initial du terrain et de ses abords (constructon, végétation et éléments paysagers...)

Le site retenu pour l'implantation des 6 éoliennes du projet est caractéristique d'un milieu bocager appelé ici gâtne poitevine. Cela se traduit par un maillage de haies et de boisements important ponctué par la présence de plusieurs chaos granitiques, signe de l'appartenance de ce secteur au Massif Armoricain.

L'occupation du sol actuel des terrains concernés par l'implantation de chacune des éoliennes est agricole. S'y mélangent essentiellement prairies permanentes pour la pâture des bovins mais aussi quelques parcelles en culture (céréale, luzerne, orge, ...). Plus précisément, E1, E3 et E4 sont localisées sur des parcelles actuellement en cultures. E2, E5 et E6 sont quant à elles situées sur des prairies de pâture.

2) Les parts retenus pour assurer l'insertion du projet dans son environnement

Depuis l'axe de communication le plus proche (RD140), la variante 3 apparaît comme un ensemble globalement linéaire avec des interdistances apparentes régulières. Comme les éoliennes sont disposées dans trois plans distincts (organisation suivant trois lignes), on note une légère hétérogénéité des tailles apparentes, ne perturbant pas la compréhension d'ensemble.

Depuis les zones situées au sud du bourg de Moncoutant ou en entrée de bourg du Breuil-Bernard permettant des vues sur le projet, la solution d'implantation proposée est perçue comme globalement lisible, malgré quelques phénomènes de brouillage et une certaine hétérogénéité des interdistances apparentes. Plus particulièrement, au niveau de la sorte de bourg du Breuil-Bernard, cette solution crée une intervisibilité avec la silhouette du bourg acceptable.

Parmi l'ensemble des variantes étudiées, il s'agit donc globalement de la variante la plus satisfaisante pour cette recommandation.

3) La prise en compte des paysages dans :

a) L'aménagement du terrain (en indiquant ce qui a été modifié ou supprimé)

Aucun mouvement de terrain d'importance n'est envisagé : il n'y aura ni déblai, ni remblai sur le site. L'ensemble des terres issues des excavations sera transféré hors site et acheminé au Centre de traitement le plus proche (Bressuire) sauf à considérer qu'il y ait une demande locale.

Néanmoins, chaque éolienne fera l'objet d'un chemin d'accès (cf e) et les éoliennes E2, E3, E4, E et E6 nécessiteront la réalisation d'un pan coupé à partir de la route communale ou départementale jusqu'au chemin d'accès de manière à permettre la giraton des camions lors de l'acheminement. Ces pans coupés retrouveront leurs caractéristiques initiales à l'issue des travaux (cultures ou prairies).

b) l'implantation, l'organisation, la composition et le volume des éléments du parc éolien, notamment par rapport aux constructions voisines et paysages avoisinants

Le projet comprend donc 6 éoliennes de type Nordex N117. Chaque pale aura une longueur de 58 m et le mât, une hauteur de 91m. La hauteur de chacune des éoliennes en bout de pale sera donc de 149 m.

La puissance unitaire de chaque éolienne sera de 3 MW ce qui portera la puissance totale du parc éolien à 18 MW.

L'ensemble des éoliennes sera raccordé sur un poste de livraison électrique qui sera situé en bordure de la RD 140 sur la parcelle AD n°1. L'électricité produite sera ensuite évacuée sur le poste source de Moncoutant situé à un peu plus de 6 km à l'ouest du site éolien.

Les éoliennes s'appuieront principalement sur des chemins communaux agricoles existants et les contraintes d'exploitation (réseaux de drainage, passages de bêtes, ...), identifiées très en amont du projet, permettront aux agriculteurs de voir leur outillage agricole préservé.

Quatre éoliennes seront situées au nord de la RD 140 et deux autres au sud sans que le mode implantatoire ne corresponde à un motif paysager précis puisque la sinuosité de la RD 140 et surtout l'important maillage bocager ne le justifient pas.

Le site d'implantation est bordé à l'ouest par les hameaux des Alleuds, au sud par celui de la Haie, à l'est par celui des Versennes et au nord par la rivière de l'Ouine et le bois de Pigny.

Le parc éolien est conçu pour avoir une durée de vie d'au moins une vingtaine d'années avec la possibilité de prolonger son exploitation jusqu'à 40 ans (durée des baux signés).

Ensuite, il sera procédé au démantèlement des éoliennes par la société d'exploitation qui assurera le démontage de l'ensemble des composants du projet à l'exception du massif de fondation des éoliennes. Pour chacune des 6 éoliennes, celui-ci sera recouvert de terres arables sur 1m de profondeur environ.

L'éolienne la plus proche d'une habitation sera E4 située à 625 m de la première maison située en bordure de RD 140 à l'ouest des Ouches.

Le projet de Largeasse se situe par ailleurs dans un paysage où se trouvent déjà plusieurs parcs éoliens dont ceux de Vernoux, de Traves, de Neuvy-Bouin au sud à moins de 10 km de celui de Largeasse. Le parc éolien de Largeasse permettra donc de densifier un bassin éolien déjà existant.

c) Le traitement des éléments du parc éolien, végétations

Enfin, près de 3000 m2 de zones humides seront impactées par les chemins d'accès notamment menant à E1 et à E3. Le double de cette surface (soit 6000 m2) sera compensée à cheval sur les parcelles AD n°32 et AD n°154 en exutoire des collecteurs de drains récupérant notamment les eaux de ruissellement et de lessivage de la RD140. Cette zone humide servira donc de bassin tampon pour les eaux d'infiltration avant qu'elles n'atteignent l'étang situé en aval.

L'ensemble de ces mesures de compensation a fait l'objet d'une convention de mise en place et d'entretien signée avec les propriétaires des parcelles concernées.

Par ailleurs, une clôture sera disposée autour des 3 éoliennes implantées sur des parcelles en herbe à savoir E2, E5 et E6 de manière à écarter sursamment les bovins du transformateur électrique notamment situé au pied du mât.

Aucune autre clôture n'est prévue par ailleurs.

d) Les matériaux et les couleurs des éléments du parc éolien


Les éoliennes seront composées d'acier pour les mâts tubulaires, de résine, de fibres de verre et de carbone pour les pales et le rotor et enfin de ferraille d'acier, de cuivre et de différents composites de résine et de fibres de verre pour la nacelle et le moyeu.

Les pales et le mât seront de couleur blanche sur toutes leurs dimensions. Le poste de livraison électrique quand à lui sera de couleur verte.

e) Le traitement des espaces libres, notamment les plantations à conserver ou à créer

Voici éolienne par éolienne, les modifications apportées au terrain :

Eolienne E1 et son accès :

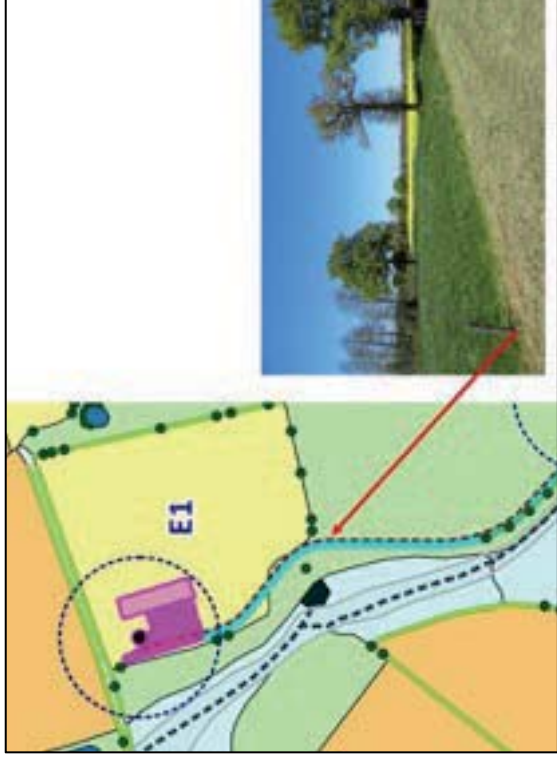


L'éolienne E1 est localisée dans une parcelle cultivée sans enjeu particulier pour la flore ou les habitats. Dans sa première partie, le chemin d'accès à l'éolienne E1 sera identique à celui menant à E2. Pour le reste le chemin se fera majoritairement dans une parcelle de prairie pâturée en longeant des arbres isolés. Avant d'arriver à l'éolienne, le chemin passera entre deux arbres isolés (cf photo).

Ces arbres ne seront pas arrachés au cours des travaux, mais pourront être élagués pour faciliter le passage des engins de chantier.

Globalement, la construction de l'éolienne E1 aura un impact assez faible sur la flore et les habitats.

Eolienne E2 et son accès :

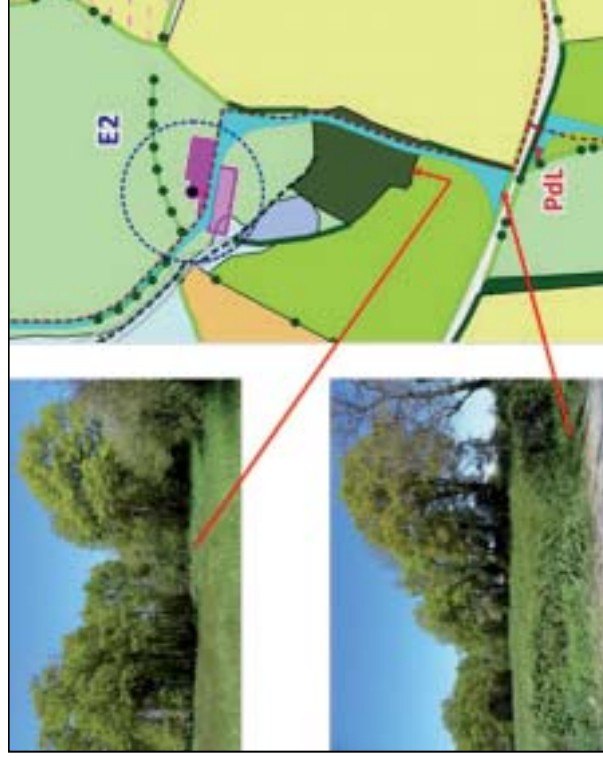

L'éolienne E2 est implantée sur une prairie pâturée, ne présentant pas d'enjeu particulier pour la flore ou les habitats.

La réalisation du chemin d'accès entraînera, quant à elle, la destruction d'environ 50 m de haie buissonnante en très mauvais état et de 863 m² de chênale acidiphile pour passer au travers du boisement (cf. photos).

Globalement, la construction de l'éolienne E2 aura un impact modéré sur la flore et les habitats en raison de la destruction d'une portion de chênale acidiphile.

Eolienne E3 et son accès :




L'éolienne E3 sera localisée dans une parcelle cultivée, sans enjeu particulier pour la flore ou les habitats. Son chemin d'accès sera réalisé majoritairement sur le chemin existant (cf. photo), mais pourra nécessiter un élargissement dans la parcelle.

L'accès à l'éolienne E3 entraînera l'arrachage d'environ 40 m de haie buissonnante en bordure de la RD140 pour la réalisation du pan coupé.

Globalement, la construction de l'éolienne E3 aura un impact assez faible sur la flore et les habitats.

Eolienne E4 et son accès :

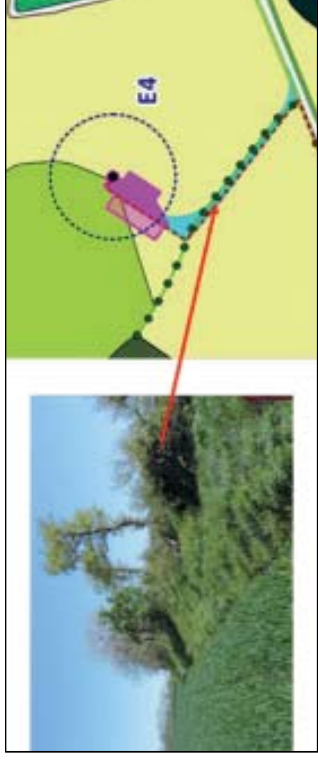


L'éolienne E4 sera construite dans une parcelle cultivée ne présentant pas d'enjeu particulier pour la flore ou les habitats. Le chemin d'accès à cette éolienne sera réalisé sur un ancien chemin communal enfriché, qui sera réhabilité lors des travaux. A l'exception des quelques arbres le bordant, ce chemin ne présente en l'état pas d'intérêt particulier pour la flore ou les habitats.

L'accès à l'éolienne E4 nécessitera l'arrachage de 40 m de haie buissonnante pour la réalisation du pan coupé en bordure de la RD140. La réhabilitation de l'ancien chemin entrainera, quant à lui, la destruction du talus arbutif/buissonnant situé dans la parcelle cultivée, sur une distance d'environ 140 m. Les quelques arbres présents en bordures sud-ouest du chemin seront préservés (cf. photo).

Globalement, la construction de l'éolienne E4 et de son chemin d'accès devrait avoir un impact assez faible sur la flore et les habitats.

Eolienne E5 et son accès :

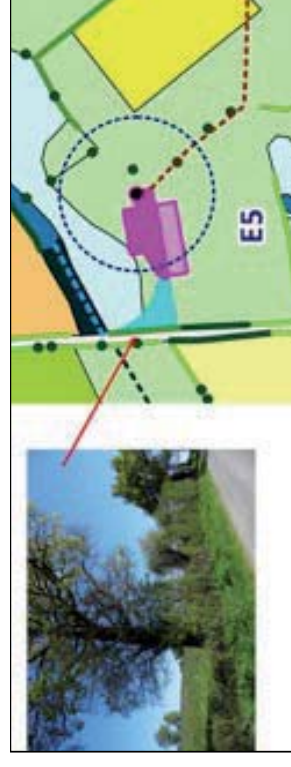

L'éolienne E5 et son accès seront réalisés sur une prairie pâturée ne présentant pas d'enjeu particulier pour la flore ou les habitats.

La réalisation du chemin d'accès nécessitera l'arrachage d'environ 40 m de haie arbutive/buissonnante pour le pan coupé. Les arbres situés de part et d'autre de la haie de cette portion buissonnante seront épargnés (cf. photo).

Globalement, la construction de l'éolienne E5 et de son chemin d'accès aura un impact assez faible sur la flore et les habitats.

Eolienne E6, son accès et poste de livraison :



L'éolienne E6 et son accès seront construits sur une parcelle de prairie artificielle de fauche, sans enjeu particulier pour la flore et les habitats. La haie arborée au sud de la RD140 sera arrachée sur une longueur d'environ 50 m pour permettre la réalisation du chemin d'accès et le passage des engins de chantier (photo ci-contre).

Le poste de livraison sera lui aussi réalisé dans la même parcelle de prairie artificielle de fauche à proximité du chemin

Globalement la construction de l'éolienne E6 et du poste de livraison aura un impact modéré sur la flore et les habitats en raison de l'arrachage d'une portion de haie arborée.

SIGNATURE:

Solene Le Gallo
Architecte Dptg
15 rue des salles de l'Eraudière / 44300 Nantes
06 30 81 80 08 // legallo_solene@gmail.com
Ordre des architectes 9380090

**PROJET EOLIEN
DE LARGEASSE**

COMMUNE DE LARGEASSE
DEPARTEMENT DEUX-SEVRES

MAITRE D'OUVRAGE:

NEOEN

NEOEN

4, rue Euler, 75008 Paris
SAS au capital de 81 249 138 €
RCS Paris 508.320.017

LEGENDE:

**NOTICE DESCRIPTIVE
DU SITE ET PROJET**

Au total, un linéaire de 170 m de haies buissonnantes sera coupé pour la réalisation des voies d'accès et des rayons de giration. Un linéaire équivalent sera replanté dans la mesure du possible à l'endroit même où elles ont été arrachées (ou le plus près possible). Le chantier impactera un linéaire de 50m de haies arborées/arbusives. Le double de ce linéaire (soit 100m) sera replanté au nord de la parcelle AD n°1 entre la RD140 et le poste de livraison électrique. Les modalités d'accès à l'éolienne E2 impacteront directement 865 m² de boisement. Le double de cette surface (1730 m²) sera replanté sur la parcelle AD n°154 sur une parcelle par ailleurs concernée par l'implantation prochaine de deux bâtiments d'élevage de volailles avec parcours extérieurs.

f) L'organisation et l'aménagement des accès au terrain d'implantation des éoliennes et du poste de livraison.

L'accès à chacune des éoliennes se fera via des chemins communaux pour les éoliennes E3 et E4, à partir de la RD 140 pour E6, à partir de la route communale menant de la RD 140 à la Haie pour E5.

Seules E2 et E1 feront l'objet de la création d'un chemin d'exploitation spécifiquement dédié à la phase chantier et aux grosses opérations de maintenance à partir de la parcelle AB n°66 jusqu'à la parcelle AB n°71 reliant ainsi les deux éoliennes. En phase d'exploitation courante, le passage se fera via le chemin agricole cadastré AB n°79.

Chaque chemin d'accès aura une largeur de 5,5 m et fera l'objet d'un traitement de surface permettant son utilisation à tout moment de l'année.

AUTORISATION UNIQUE

SIGNATURE:

Solene Le Gallo
Architecte Dptg

15 rue des salles de l'Eraudière // 44300 Nantes
06 30 81 80 08 // legallo_solene@gmail.com
Ordre des architectes 7330090



**PROJET EOLIEN
DE LARGEASSE**
COMMUNE DE LARGEASSE
DEPARTEMENT DEUX-SEVRES

MAITRE D'OUVRAGE:

NEOEN

NEOEN

4, rue Euler, 75008 Paris
SAS au capital de 81 249 138 €
RCS Paris 508.320.017

LEGENDE:



Photographie état simulé

Vue depuis Alleuds Metairie

**NOTICE DESCRIPTIVE
DU SITE ET PROJET**

10.1

SIGNATURE:

Solene Le Gallo
Architecte Dptg
15 rue des salles de l'Eraudiere // 44300 Nantes
06 30 81 80 08 // legallo.solene@gmail.com
Ordre des architectes 7330090



PROJET EOLIEN
DE LARGEASSE

COMMUNE DE LARGEASSE
DEPARTEMENT DEUX-SEVRES

MAITRE D'OUVRAGE:

NEOEN

NEOEN
4, rue Euler, 75008 Paris
SAS au capital de 81 249 138 €
RCS Paris 508.320.017

LEGENDE:

PROJET ÉOLIEN DE LARGEASSE COMMUNE DE LARGEASSE

AU10.2. PLANS DE MASSE AU 1/5000ème

AUTORISATION UNIQUE

SIGNATURE:

Solene Le Gallo
Architecte Dptg

15 rue des sables de l'Eraudière / 44300 Nantes
06 30 81 80 08 // legallo.solene@gmail.com
Ordre des architectes 7380090

PROJET EOLIEN DE LARGEASSE

COMMUNE DE LARGEASSE
DEPARTEMENT DEUX-SEVRES

MAITRE D'OUVRAGE:

NEOEN

NEOEN

4, rue Euler, 75008 Paris
SAS au capital de 81 249 138 €
RCS Paris 508.320.017

LEGENDE:

- Périmètre 500m
- Eolienne + survol
- Aire de montage
- Poste de livraison
- Raccordement électrique inter-éolienne
- Voie d'accès créée
- Chemin d'exploitation
- Limites parcelaires
- Parcelle implantée
- Limite de commune
- Limite section cadastrale
- Section cadastrale
- Courbes de niveaux
- Cours d'eau intermittent
- Points d'eau


Nota: les informations sur la végétation apparaissent sur les zooms suivants

Echelle 1/5000 au format A3



**PLAN DE MASSE
PHASE EXPLOITATION**

10.2

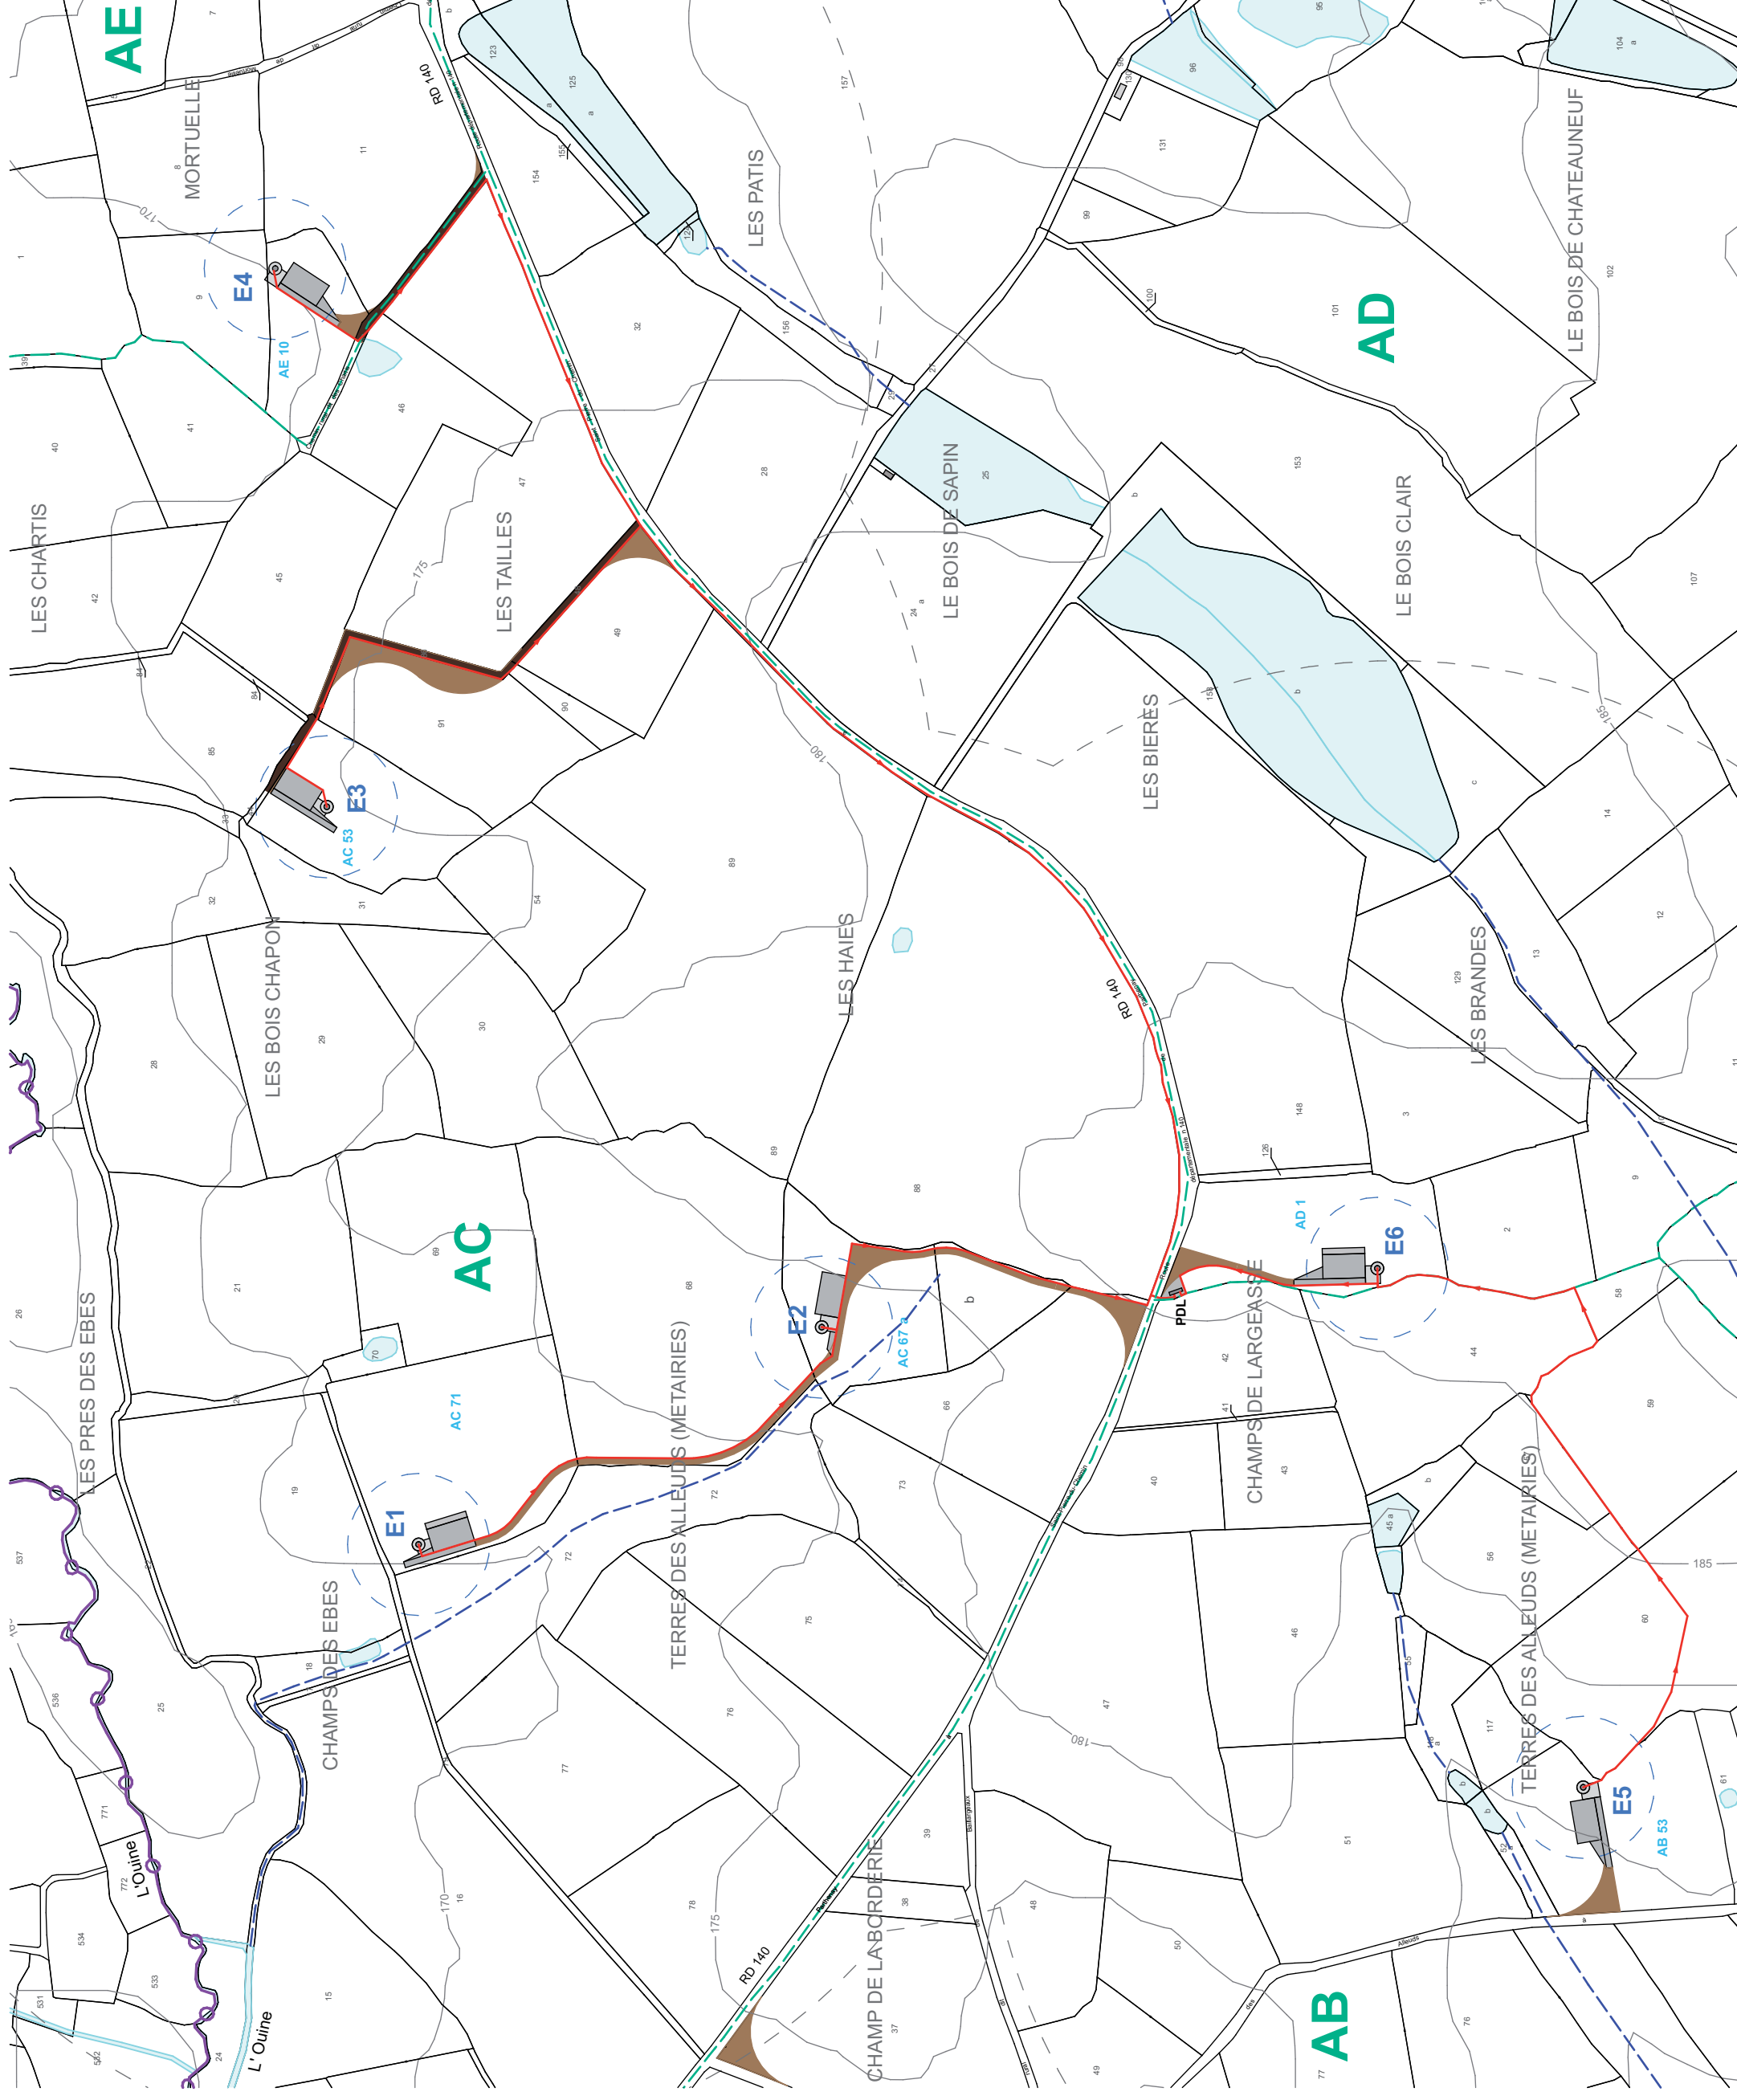

AUTORISATION UNIQUE

SIGNATURE:

Solene Le Gallo
Architecte Dptg
15 rue des salles de l'Éraudière // 44300 Nantes
06 30 81 80 08 // legallo.solene@gmail.com
Ordre des architectes // 330090


**PROJET EOLIEN
DE LARGEASSE**
COMMUNE DE LARGEASSE
DEPARTEMENT DEUX-SEVRES
MAITRE D'OUVRAGE:

NEOEN

NEOEN
4, rue Euler, 75008 Paris
SAS au capital de 81 249 138 €
RCS Paris 508.320.017

LEGENDE:



- Eolienne + survol
- Aire de montage
- Poste de livraison
- Chemins d'accès
- Parcelle implantée
- 53
- Limite section cadastrale
- 175
- Courbes de niveaux
- Raccordement électrique inter-éolienne
- Raccordement électrique au réseau public
- Réseau HTA enterré

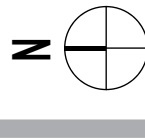

Echelle 1/5000 au format A3
0 100 200m

PLAN DE MASSE RESEAUX

10.2.3

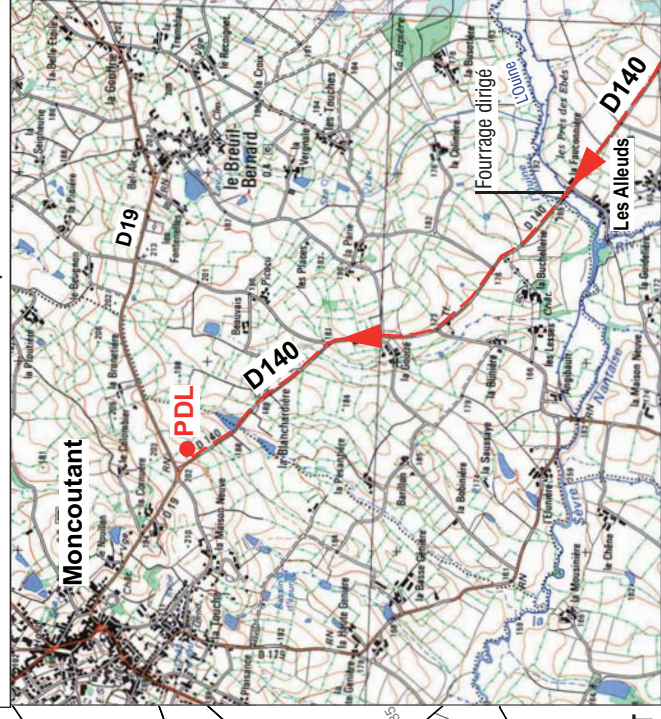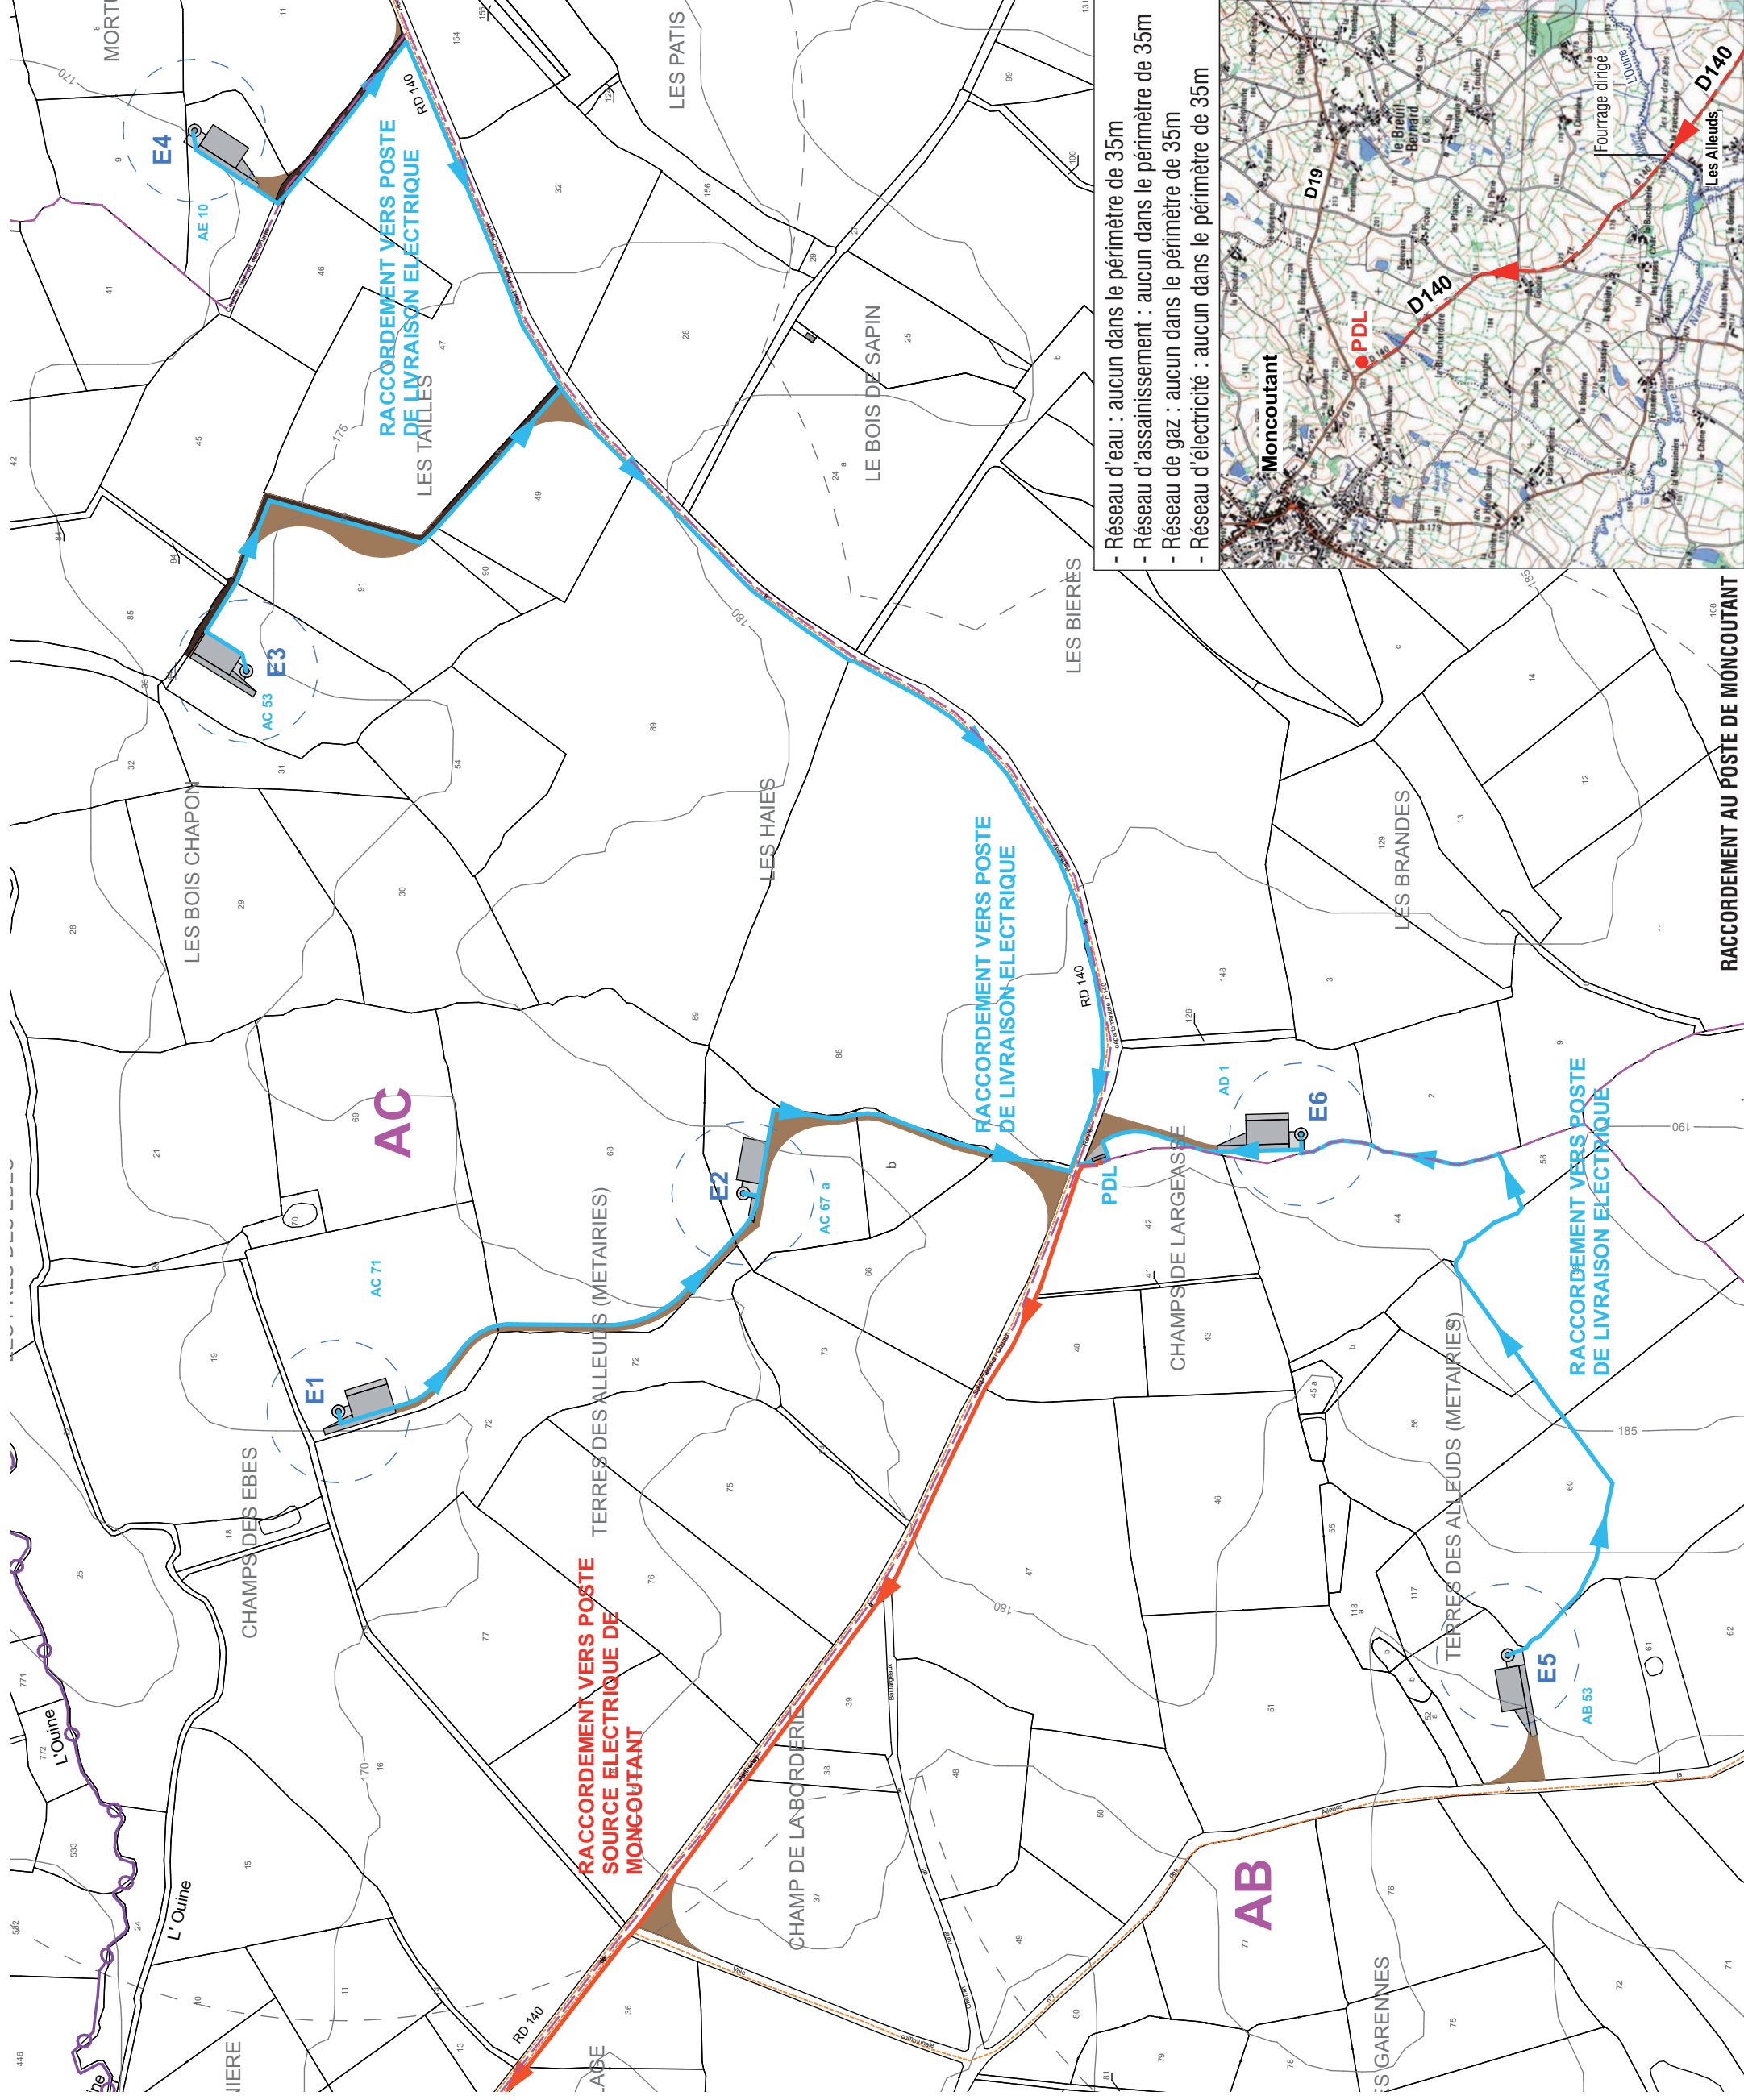

- Réseau d'eau : aucun dans le périmètre de 35m
- Réseau d'assainissement : aucun dans le périmètre de 35m
- Réseau de gaz : aucun dans le périmètre de 35m
- Réseau d'électricité : aucun dans le périmètre de 35m

RACCORDEMENT AU POSTE DE MONCOUTANT

AUTORISATION UNIQUE

SIGNATURE:

Solene Le Gallo
Architecte Dptg
15 rue des salles de l'Eraudiere / 44300 Nantes
06 30 81 80 08 // legallo.solene@gmail.com
Ordre des architectes 7380090

PROJET EOLIEN DE LARGEASSE

COMMUNE DE LARGEASSE
DEPARTEMENT DEUX-SEVRES


MAITRE D'OUVRAGE:

NEOEN

NEOEN
4, rue Euler, 75008 Paris
SAS au capital de 81 249 138 €
RCS Paris 508.320.017

LEGENDE:


- Périmètre 500m
- Eolienne + survol
- Aire de montage
- Poste de livraison
- Voie d'accès privée
- Chemin d'exploitation public
- Limites parcelaires
- Parcelle implantée
- Limite de commune
- Section cadastrale + limite
- Points d'eau
- Cours d'eau intermittent

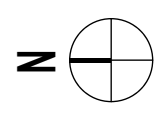

Echelle 1/5000 au format A3
0 100 200m

PLAN DE MASSE SERVITUDES DE PASSAGE

10.2.4

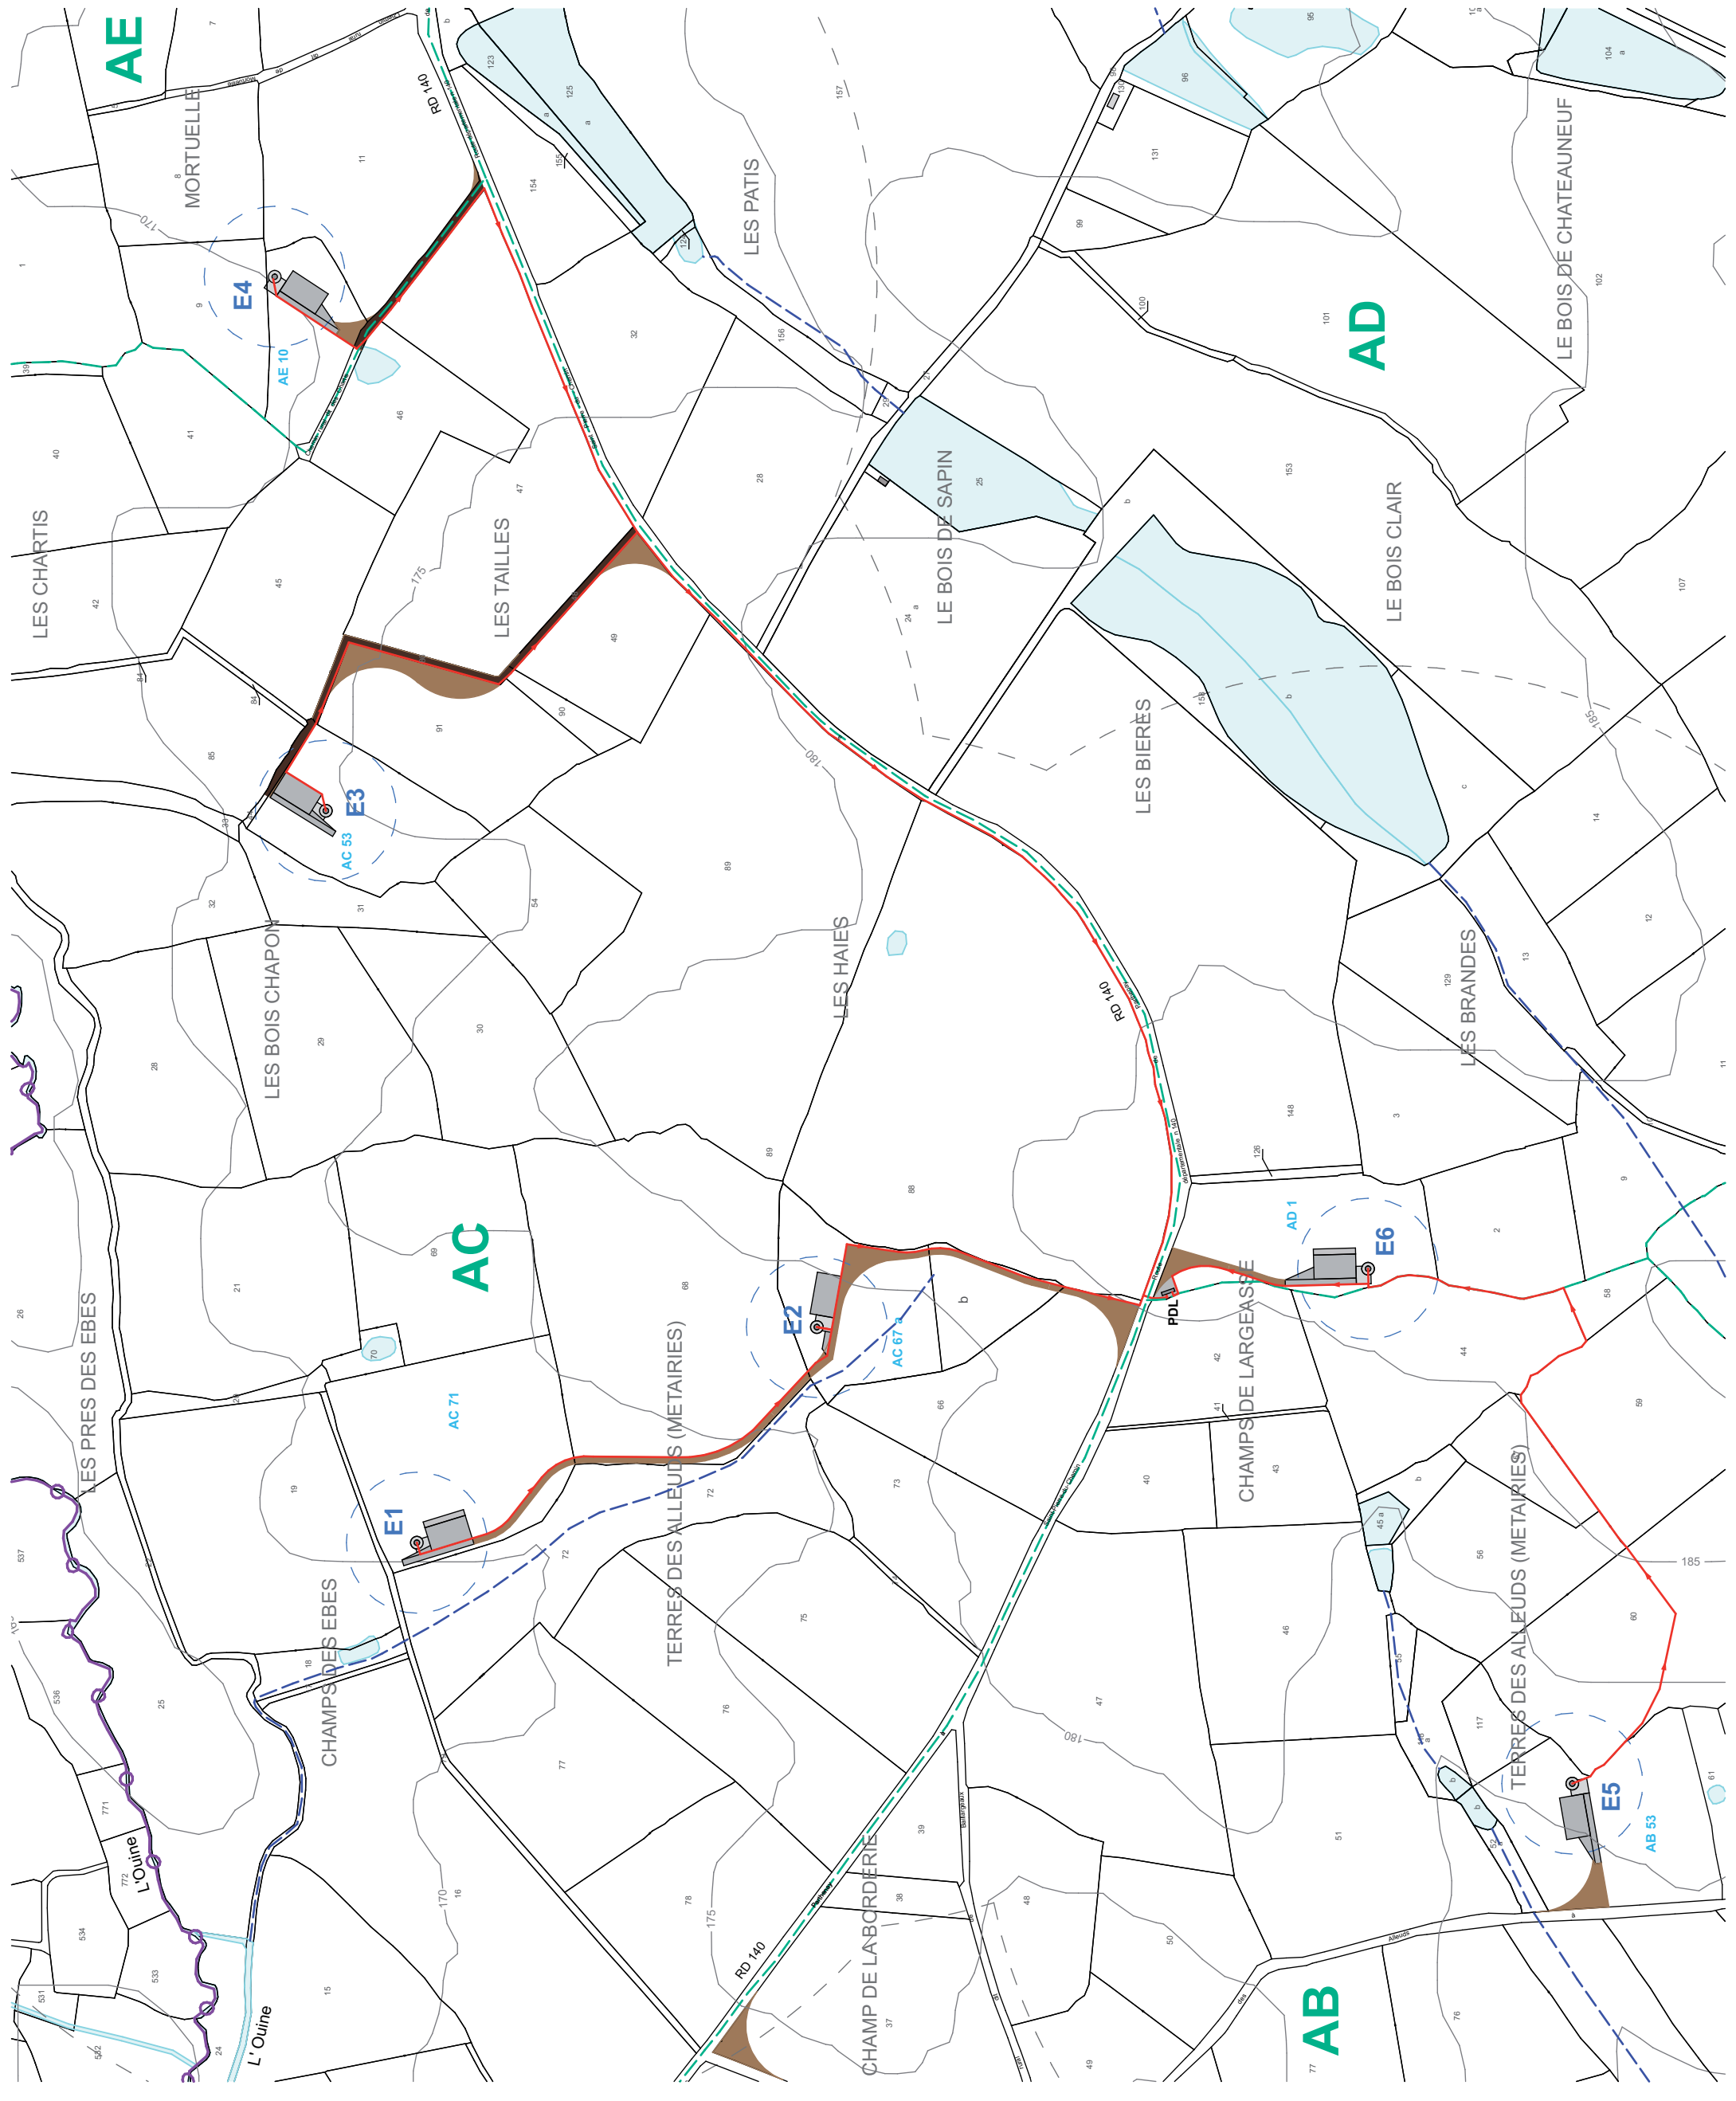

SIGNATURE:

Solene Le Gallo
Architecte Dptg
15 rue des salles de l'Eraudiere // 44300 Nantes
06 30 81 80 08 // legallo.solene@gmail.com
Ordre des architectes 7330090



PROJET EOLIEN
DE LARGEASSE

COMMUNE DE LARGEASSE
DEPARTEMENT DEUX-SEVRES

MAITRE D'OUVRAGE:

NEOEN

NEOEN
4, rue Euler, 75008 Paris
SAS au capital de 81 249 138 €
RCS Paris 508.320.017

LEGENDE:

PROJET ÉOLIEN DE LARGEASSE COMMUNE DE LARGEASSE

AU10.2.2 EMPRISES AU 1/1500ème

AUTORISATION UNIQUE

SIGNATURE:

Solene Le Gallo
Architecte Dptg
15 rue des salles de l'Eraudière // 44300 Nantes
06 30 81 80 08 // legallo.solene@gmail.com
Ordre des architectes 7330090

**PROJET EOLIEN
DE LARGEASSE**
COMMUNE DE LARGEASSE
DEPARTEMENT DEUX-SEVRES

MAITRE D'OUVRAGE:
NEOEN

NEOEN
4, rue Euler, 75008 Paris
SAS au capital de 81 249 138 €
RCS Paris 508.320.017

LEGENDE:

- Eolienne + survol
 - Aire de montage
 - Poste de livraison
 - Raccordement électrique inter-éolienne
 - Voie d'accès créée
 - Chemin d'exploitation
 - Haie supprimée et replantée
 - Haie/buissons à supprimer
 - Limites parcellaires
 - Parcelle implantée
 - Limite section cadastrale
 - Courbes de niveaux
 - Points d'eau
 - Cours d'eau intermittent
 - N
- Coordonnées éolienne E1:
Projection Lambert 93
X = 429 216
Y = 6 628 422

Echelle 1/1500 au format A3

EMPRISE 1

10.2.2



AUTORISATION UNIQUE

SIGNATURE:

Solene Le Gallo
Architecte Dptg
15 rue des salles de l'Eraudière // 44300 Nantes
06 30 81 80 08 // legallo.solene@gmail.com
Ordre des architectes 7330090

PROJET EOLIEN DE LARGEASSE

COMMUNE DE LARGEASSE
DEPARTEMENT DEUX-SEVRES

MAITRE D'OUVRAGE:

NEOEN

NEOEN
4, rue Euler, 75008 Paris
SAS au capital de 81 249 138 €
RCS Paris 508.320.017

LEGENDE:

- Eolienne + survol
- Aire de montage
- Poste de livraison
- Raccordement électrique inter-éolienne
- Voie d'accès créée
- Chemin d'exploitation
- Haie supprimée et replantée
- Haie/buissons à supprimer
- Limites parcelaires
- Parcelle implantée
- Limite section cadastrale
- Courbes de niveaux
- Points d'eau
- Cours d'eau intermittent
- Coordonnées éolienne E2:
Projection Lambert 93
X = 429 395
Y = 6 628 090

Echelle 1/1500 au format A3



EMPRISE 2

10.2.2



AUTORISATION UNIQUE

SIGNATURE:

Solene Le Gallo
Architecte Dptg
15 rue des salles de l'Eraudière // 44300 Nantes
06 30 81 80 08 // legallo.solene@gmail.com
Ordre des architectes 7380090

PROJET EOLIEN DE LARGEASSE

COMMUNE DE LARGEASSE
DEPARTEMENT DEUX-SEVRES

MAITRE D'OUVRAGE:

NEOEN

NEOEN
4, rue Euler, 75008 Paris
SAS au capital de 81 249 138 €
RCS Paris 508.320.017

LEGENDE:

- Eolienne + survol
 - Aire de montage
 - Poste de livraison
 - Raccordement électrique inter-éolienne
 - Voie d'accès créée
 - Chemin d'exploitation
 - Haie supprimée et replantée
 - Haie/buissons à supprimer
 - Limites parcellaires
 - Parcelle implantée
 - Limite section cadastrale
 - Courbes de niveaux
 - Points d'eau
 - Cours d'eau intermittent
 - N
- Coordonnées éolienne E3:
Projection Lambert 93
X = 429 824
Y = 6 628 498

Echelle 1/1500 au format A3



EMPRISE 3

10.2.2



AUTORISATION UNIQUE

SIGNATURE:

Solene Le Gallo
Architecte Dptg
15 rue des salles de l'Eraudiere / 44300 Nantes
06 30 81 80 08 // legallo.solene@gmail.com
Ordre des architectes 7380090

**PROJET EOLIEN
DE LARGEASSE**

COMMUNE DE LARGEASSE
DEPARTEMENT DEUX-SEVRES

MAITRE D'OUVRAGE:

NEOEN

NEOEN
4, rue Euler, 75008 Paris
SAS au capital de 81 249 138 €
RCS Paris 508.320.017

LEGENDE:

- Eolienne + survol
- Aire de montage
- Poste de livraison
- Raccordement électrique inter-éolienne
- Voie d'accès créée
- Chemin d'exploitation
- Haie supprimée et replantée
- Haie/buissons à supprimer
- Limites parcellaires
- Parcelle implantée
- Limite section cadastrale
- Courbes de niveaux
- Points d'eau
- Cours d'eau intermittent
- Coordonnées éolienne E4:
Projection Lambert 93
X = 430 267
Y = 6 628 540

Echelle 1/1500 au format A3



EMPRISE 4

10.2.2



AUTORISATION UNIQUE

SIGNATURE:

Solene Le Gallo
Architecte Dptg
15 rue des salles de l'Eraudiere // 44300 Nantes
06 30 81 80 08 // legallo.solene@gmail.com
Ordre des architectes // 3380090

**PROJET EOLIEN
DE LARGEASSE**

COMMUNE DE LARGEASSE
DEPARTEMENT DEUX-SEVRES

MAITRE D'OUVRAGE:

NEOEN

NEOEN
4, rue Euler, 75008 Paris
SAS au capital de 81 249 138 €
RCS Paris 508.320.017

LEGENDE:


- Eolienne + survol
 - Aire de montage
 - Poste de livraison
 - Raccordement électrique inter-éolienne
 - Voie d'accès créée
 - Chemin d'exploitation
 - Haie supprimée et replantée
 - Haie/buissons à supprimer
 - Limites parcellaires
 - Parcelle implantée
 - Limite section cadastrale
 - Courbes de niveaux
 - Points d'eau
 - Cours d'eau intermittent
 - N
- Coordonnées éolienne E5:
Projection Lambert 93
X = 429 016
Y = 6 627 463

Echelle 1/1500 au format A3



EMPRISE 5

10.2.2

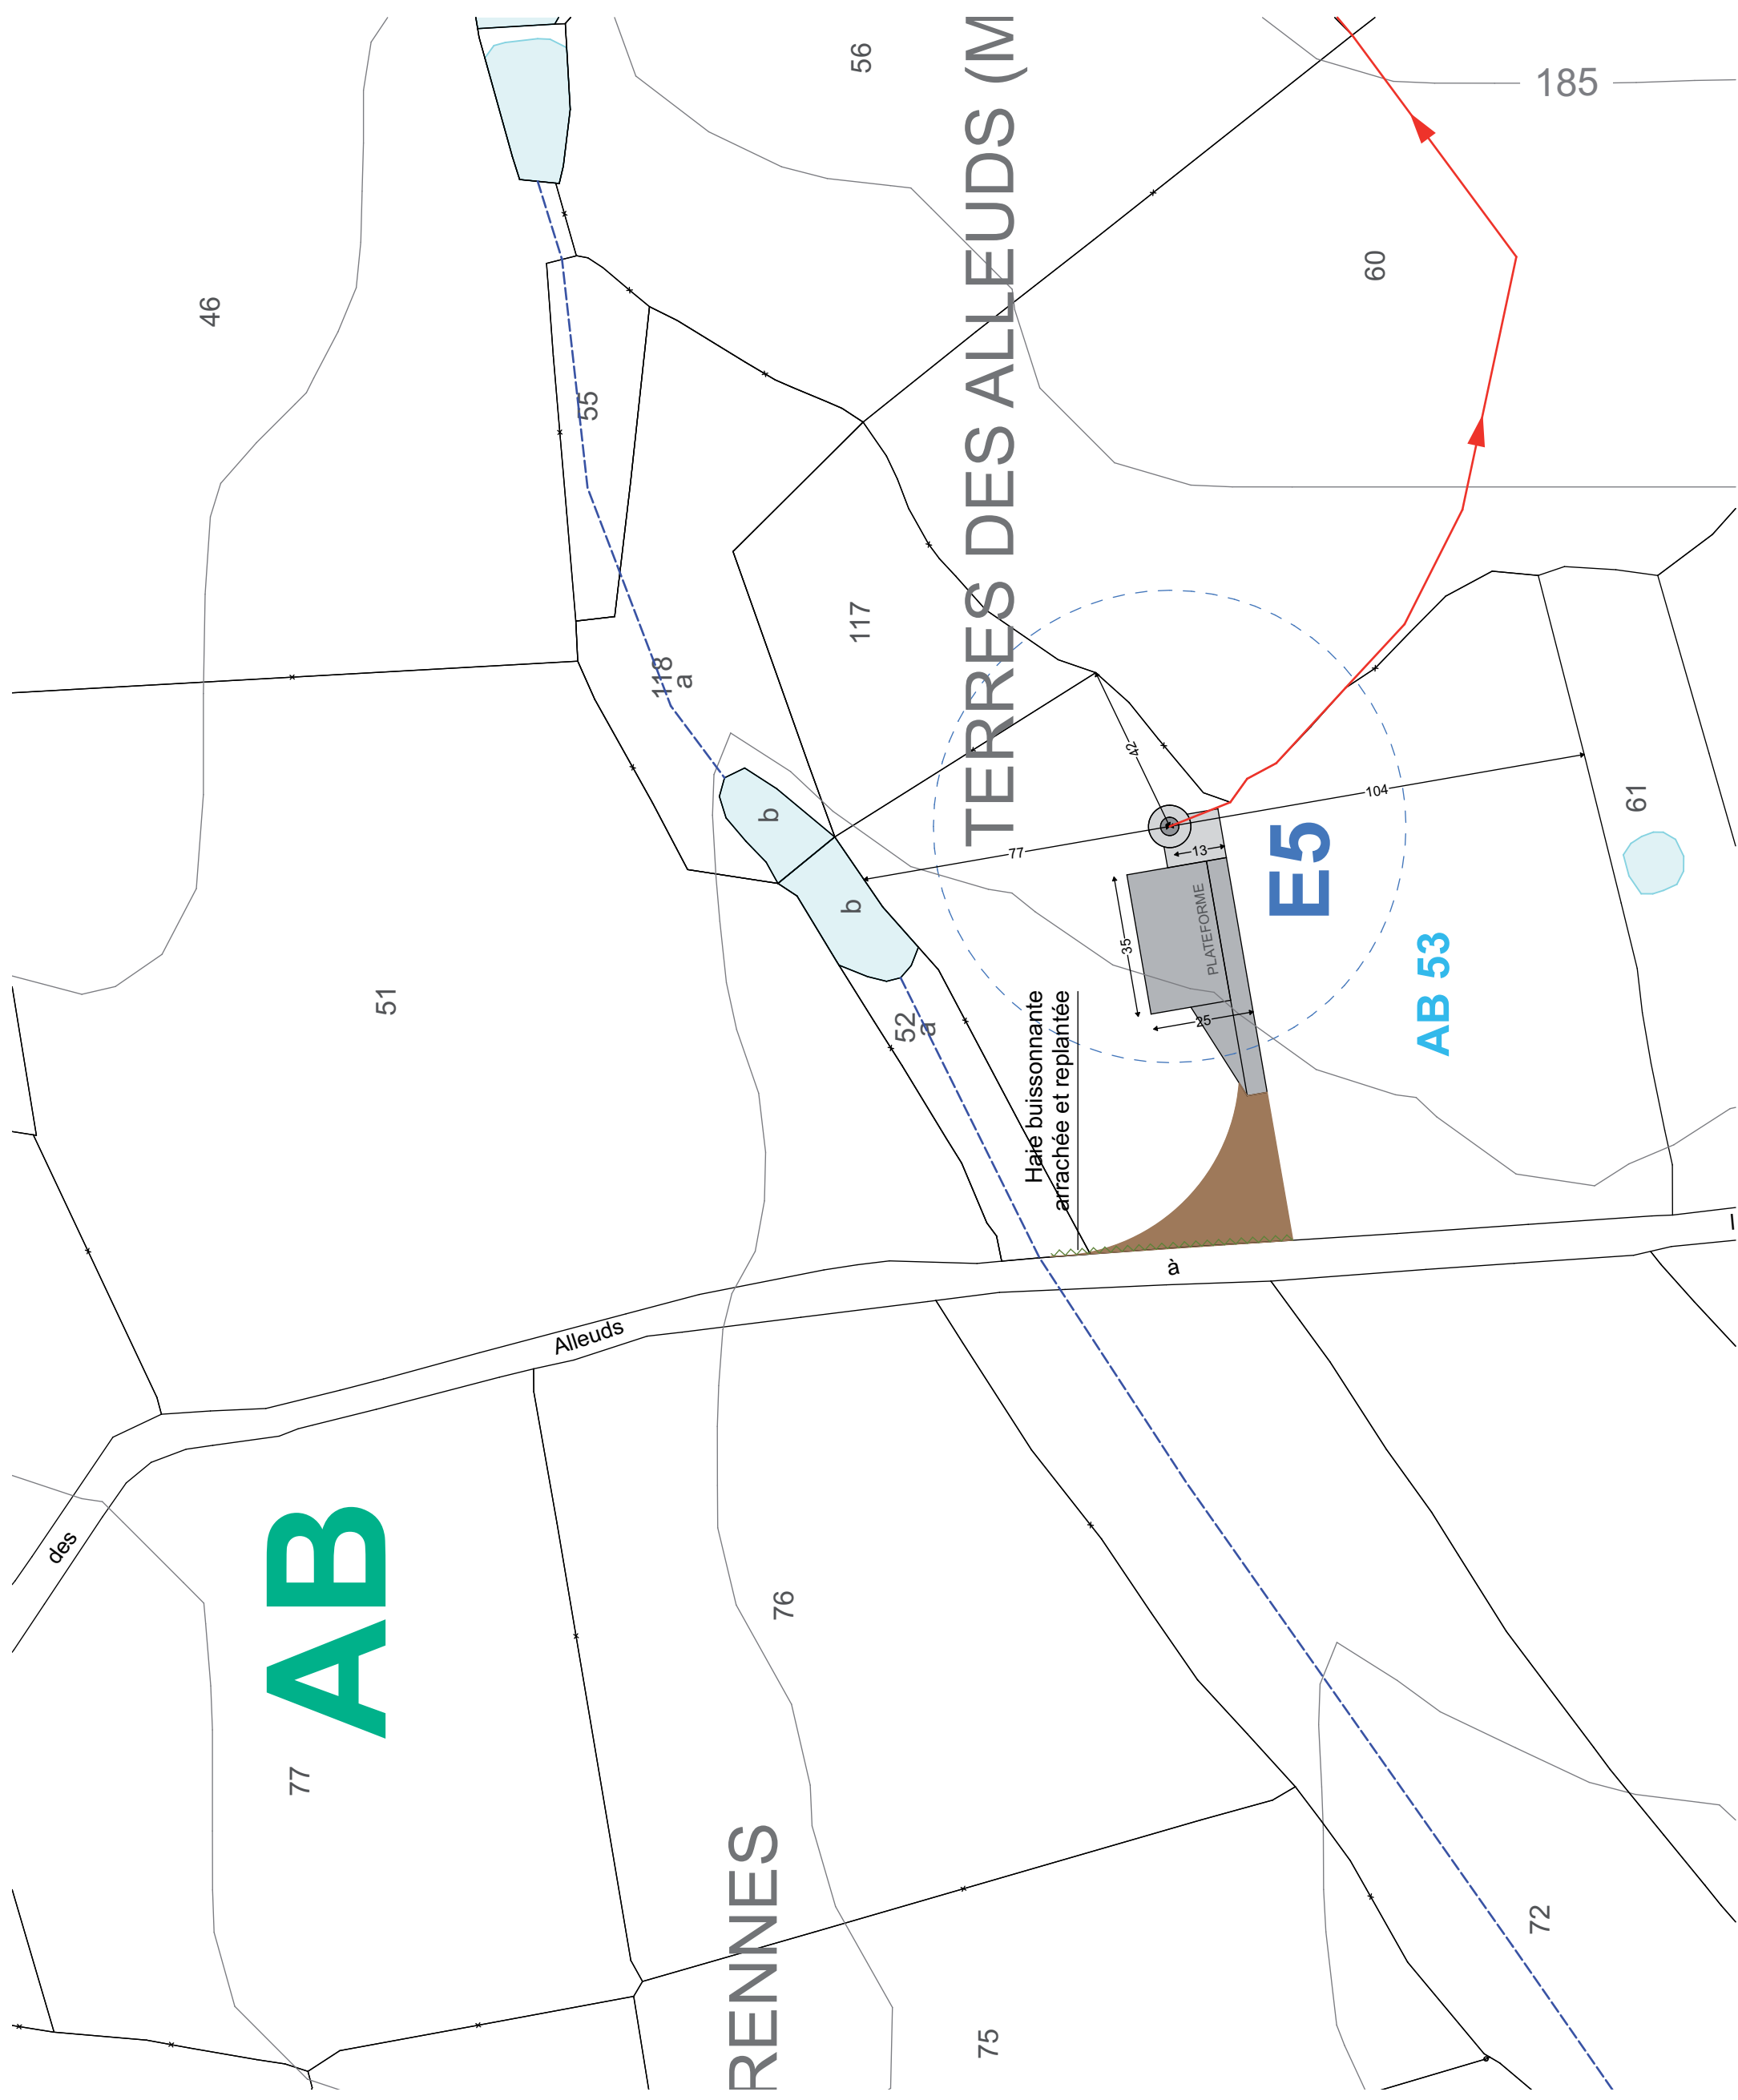

AUTORISATION UNIQUE

SIGNATURE:

Solene Le Gallo
Architecte Dptg
15 rue des salles de l'Eraudière // 44300 Nantes
06 30 81 80 08 // legallo.solene@gmail.com
Ordre des architectes 3380090

**PROJET EOLIEN
DE LARGEASSE**
COMMUNE DE LARGEASSE
DEPARTEMENT DEUX-SEVRES

MAITRE D'OUVRAGE:

NEOEN

NEOEN
4, rue Euler, 75008 Paris
SAS au capital de 81 249 138 €
RCS Paris 508.320.017


LEGENDE:

- Eolienne + survol
- Aire de montage
- Poste de livraison
- Raccordement électrique inter-éolienne
- Voie d'accès créée
- Chemin d'exploitation
- Haie supprimée et replantée
- Haie/buissons à supprimer
- Limites parcellaires
- Parcelle implantée
- Limite section cadastrale
- Courbes de niveaux
- Points d'eau
- Cours d'eau intermittent
- Coordonnées éolienne E6:
Projection Lambert 93
X = 429 444
Y = 6 627 633

Echelle 1/1500 au format A3
0 30 60m

EMPRISE 6

10.2.2

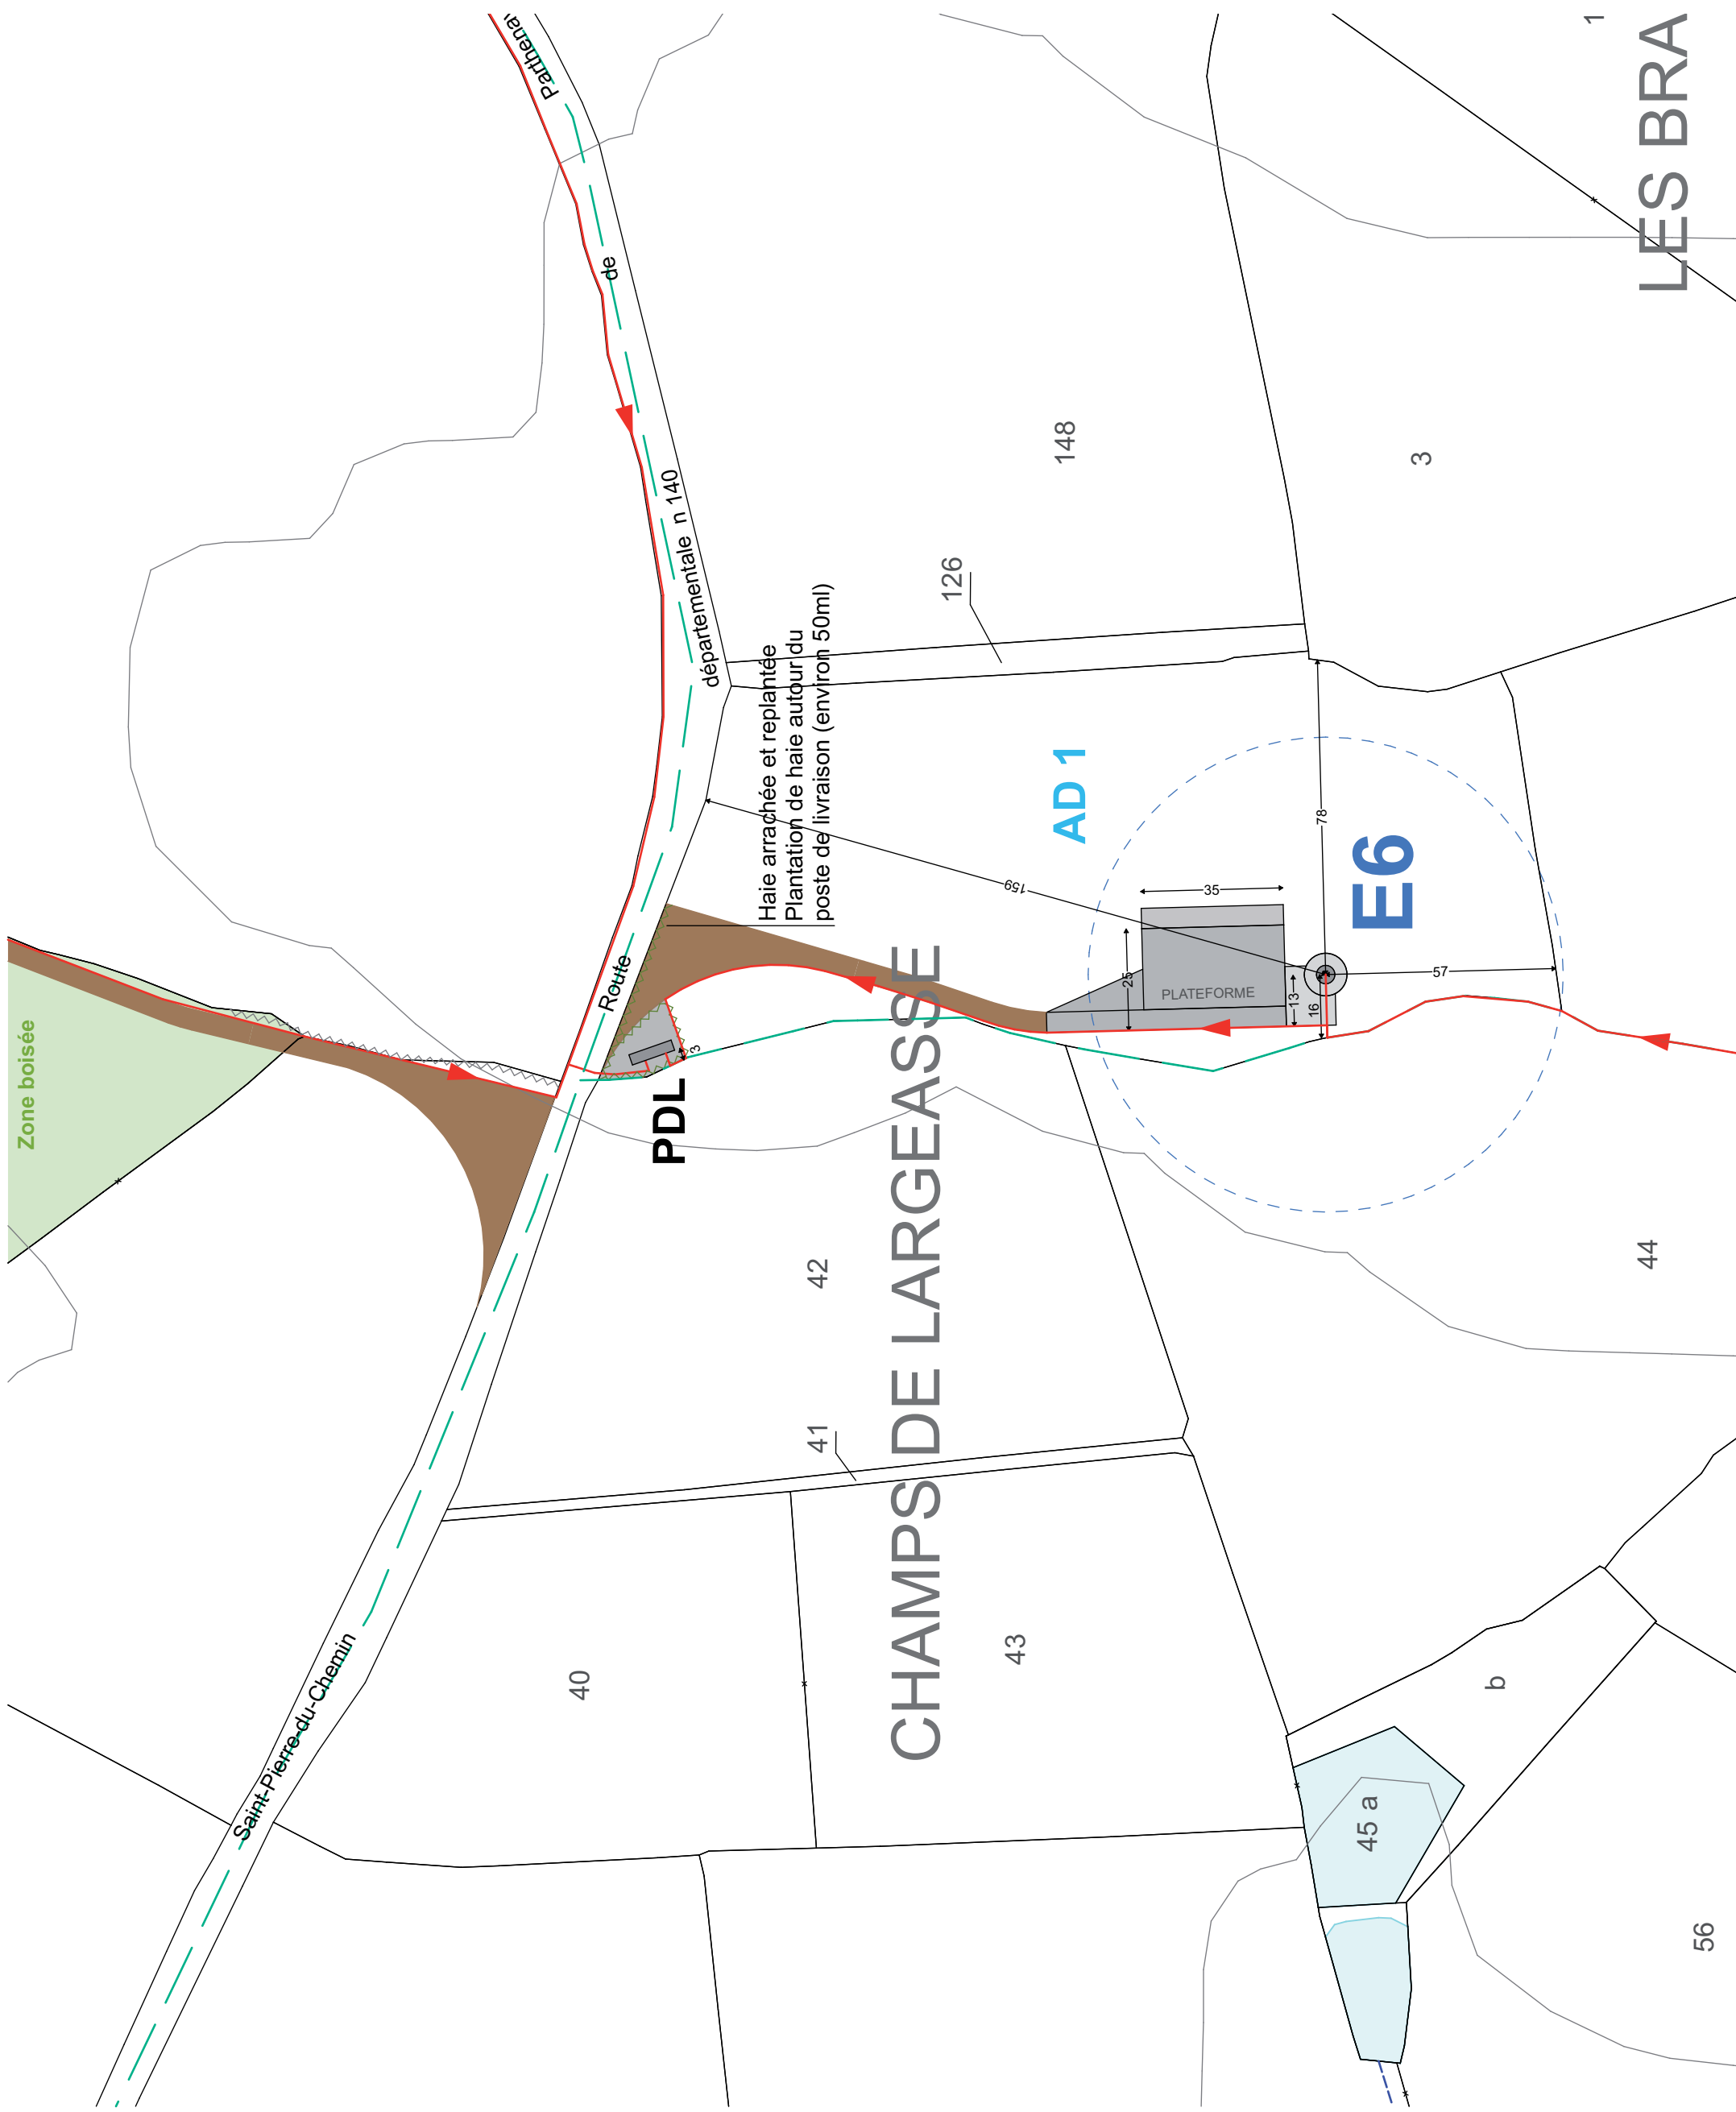

LES BRA

SIGNATURE:

Solene Le Gallo
Architecte Dptg
15 rue des salles de l'Eraudiere // 44300 Nantes
06 30 81 80 08 // legallo.solene@gmail.com
Ordre des architectes // 3380090

**PROJET EOLIEN
DE LARGEASSE**
COMMUNE DE LARGEASSE
DEPARTEMENT DEUX-SEVRES
MAITRE D'OUVRAGE:


NEOEN

NEOEN
4, rue Euler, 75008 Paris
SAS au capital de 81 249 138 €
RCS Paris 508.320.017

LEGENDE:

Echelle 1/400 au format A3
0 8 16m

**PRINCIPE AMENAGEMENT
DES ABORDS
PHASE TRAVAUX**

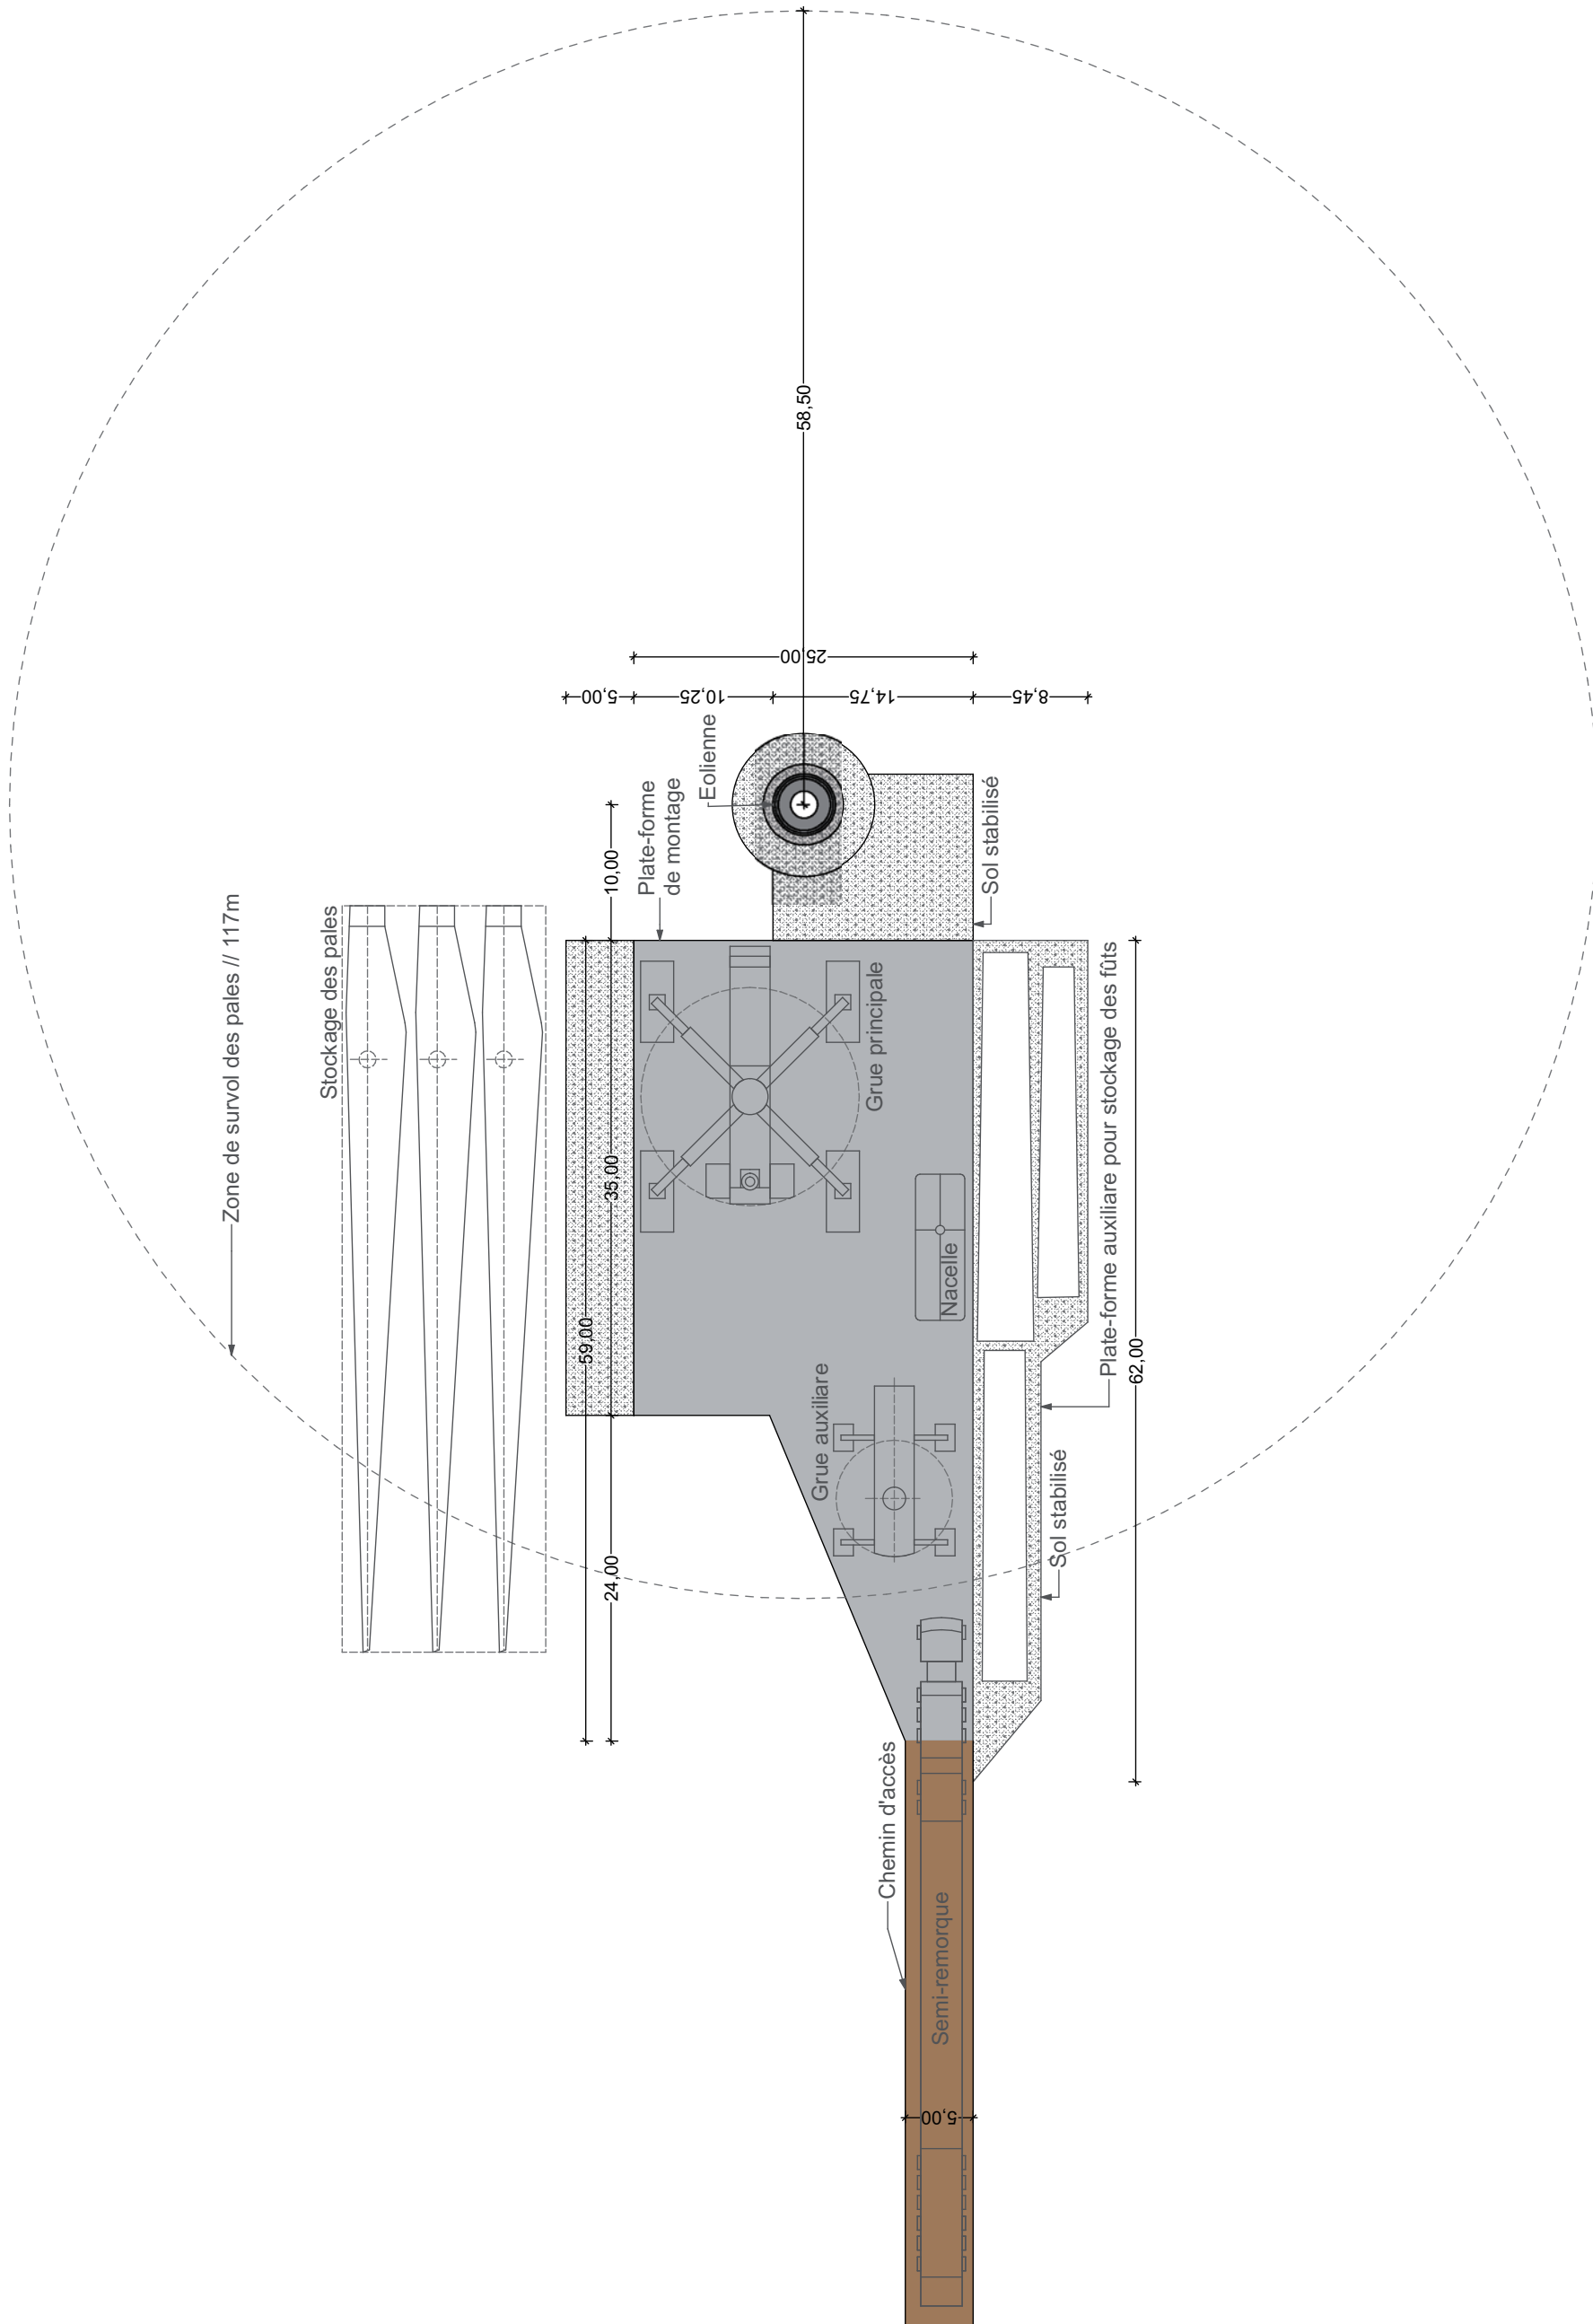

AUTORISATION UNIQUE

SIGNATURE:

Solene Le Gallo
Architecte Dptg
15 rue des salles de l'Eraudière // 44300 Nantes
06 30 81 80 08 // legallo.solene@gmail.com
Ordre des architectes // 330090

**PROJET EOLIEN
DE LARGEASSE**

COMMUNE DE LARGEASSE
DEPARTEMENT DEUX-SEVRES

MAITRE D'OUVRAGE:

NEOEN


NEOEN
4, rue Euler, 75008 Paris
SAS au capital de 81 249 138 €
RCS Paris 508.320.017

LEGENDE:

Echelle 1/400 au format A3
0 8 16m

**PRINCIPE AMENAGEMENT DES ABORDS
PHASE TRAVAUX**

10.2

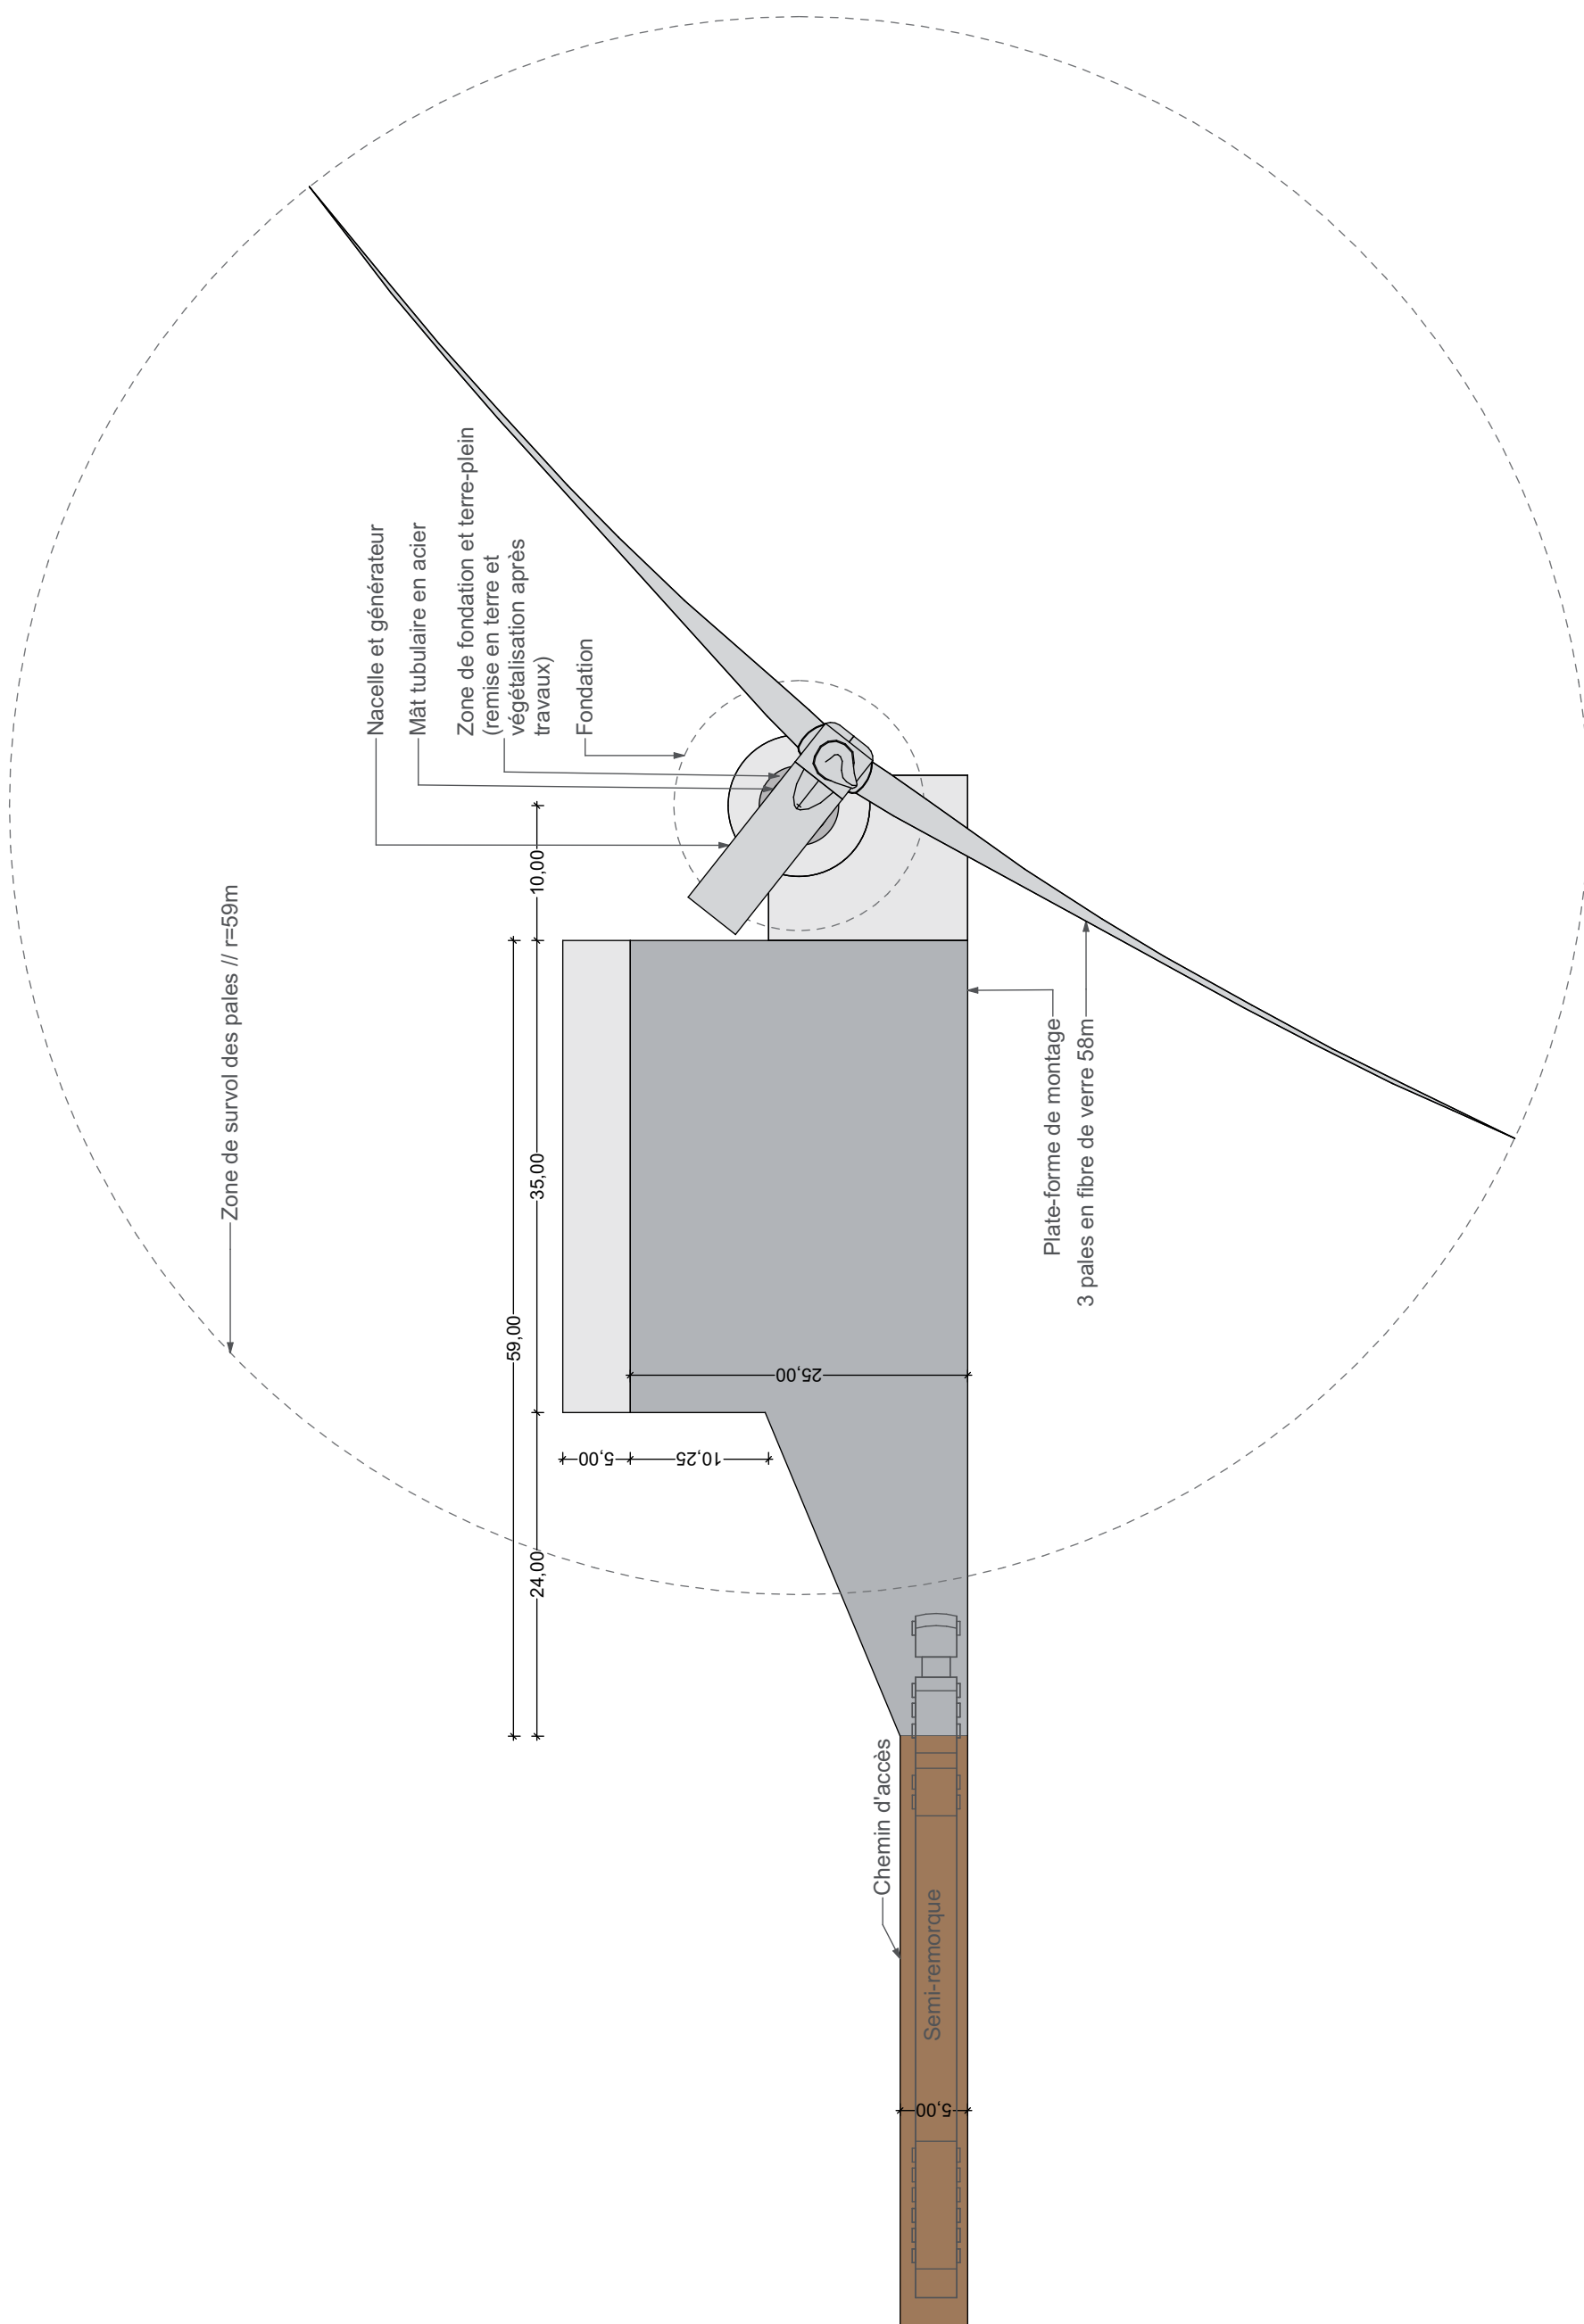

AUTORISATION UNIQUE

SIGNATURE:

Solene Le Gallo
Architecte Dptg
15 rue des salles de l'Éraudière // 44300 Nantes
06 30 81 80 08 // legallo.solene@gmail.com
Ordre des architectes // 3380090

PROJET EOLIEN
DE LARGEASSE

COMMUNE DE LARGEASSE
DEPARTEMENT DEUX-SEVRES


MAITRE D'OUVRAGE:

NEOEN

NEOEN
4, rue Euler, 75008 Paris
SAS au capital de 81 249 138 €
RCS Paris 508.320.017

LEGENDE:

- Poste de livraison
- Voie d'accès créée
- Raccordement électrique inter-éolienne
- Raccordement électrique au réseau public
- Réseau HTA enterré
- Limites parcelaires
- Parcelle implantée
- Limite section cadastrale
- Courbes de niveaux

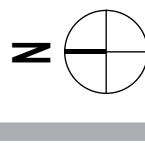


Coordonnées du PDL:
Projection Lambert 93
X = 429 423,50
Y = 6 627 798,20

Echelle 1/1500 au format A3



PLAN MASSE
POSTE DE
LIVRAISON

10.2.3

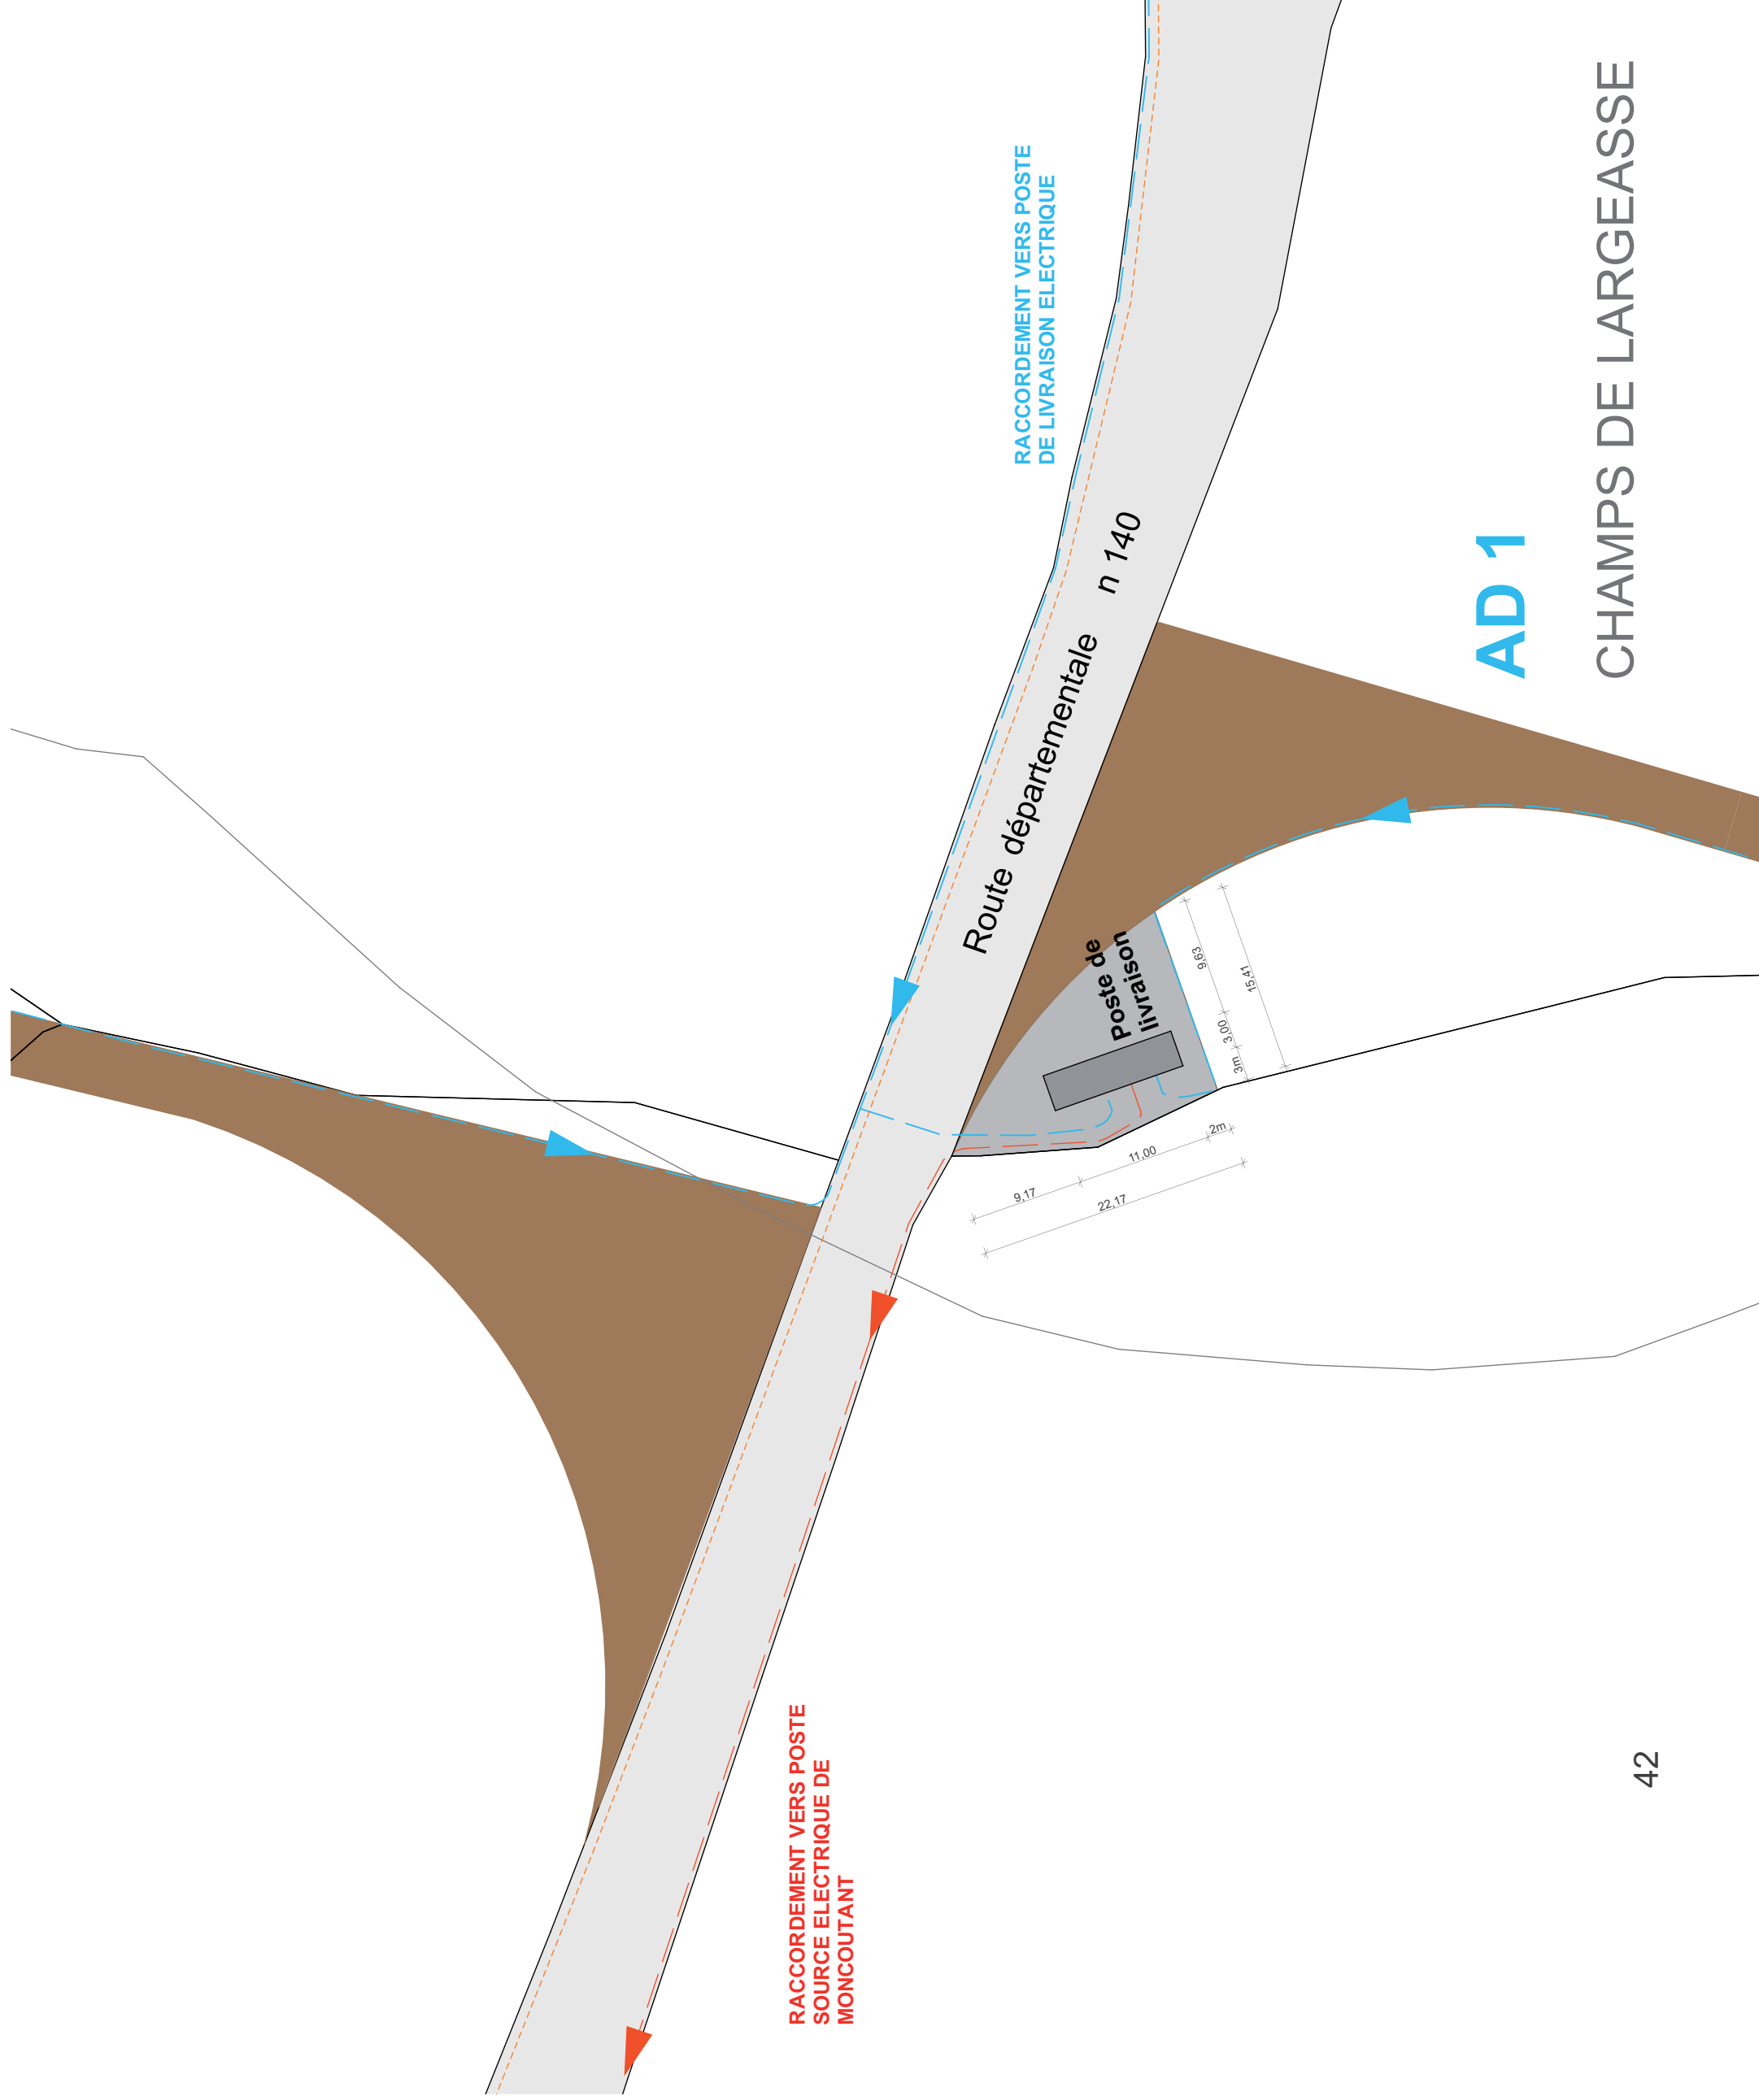

SIGNATURE:

Solene Le Gallo
Architecte Dptg
15 rue des salles de l'Eraudiere // 44300 Nantes
06 30 81 80 08 // legallo.solene@gmail.com
Ordre des architectes 7330090



PROJET EOLIEN
DE LARGEASSE

COMMUNE DE LARGEASSE
DEPARTEMENT DEUX-SEVRES

MAITRE D'OUVRAGE:

NEOEN

NEOEN
4, rue Euler, 75008 Paris
SAS au capital de 81 249 138 €
RCS Paris 508.320.017

LEGENDE:

PROJET ÉOLIEN DE LARGEASSE COMMUNE DE LARGEASSE

AU10.3. PLAN DES FACADES ET TOITURES

AUTORISATION UNIQUE

SIGNATURE:

Solene Le Gallo
Architecte Dptg
15 rue des salles de l'Eraudiere // 44300 Nantes
06 30 81 80 08 // legallo.solene@gmail.com
Ordre des architectes // 330090

**PROJET EOLIEN
DE LARGEASSE**
COMMUNE DE LARGEASSE
DEPARTEMENT DEUX-SEVRES

MAITRE D'OUVRAGE:
NEOEN

NEOEN
4, rue Euler, 75008 Paris
SAS au capital de 81 249 138 €
RCS Paris 508.320.017


LEGENDE:

Le fournisseur du poste n'est pas encore retenu, mais les dimensions maximales hors-tout sont celles présentées sur cette page.

Suivant le fournisseur, des adaptations mineures peuvent apparaître pour les portes.

Le poste de livraison aura les caractéristiques suivantes maximales:

- surface au sol : 33 m²
- longueur : 11 m
- largeur : 3 m
- hauteur : 3 m par rapport au TN

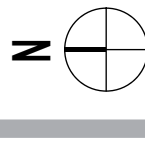


Echelle 1/100 au format A3




**PLAN DES FACADES
POSTE DE LIVRAISON**

10.3

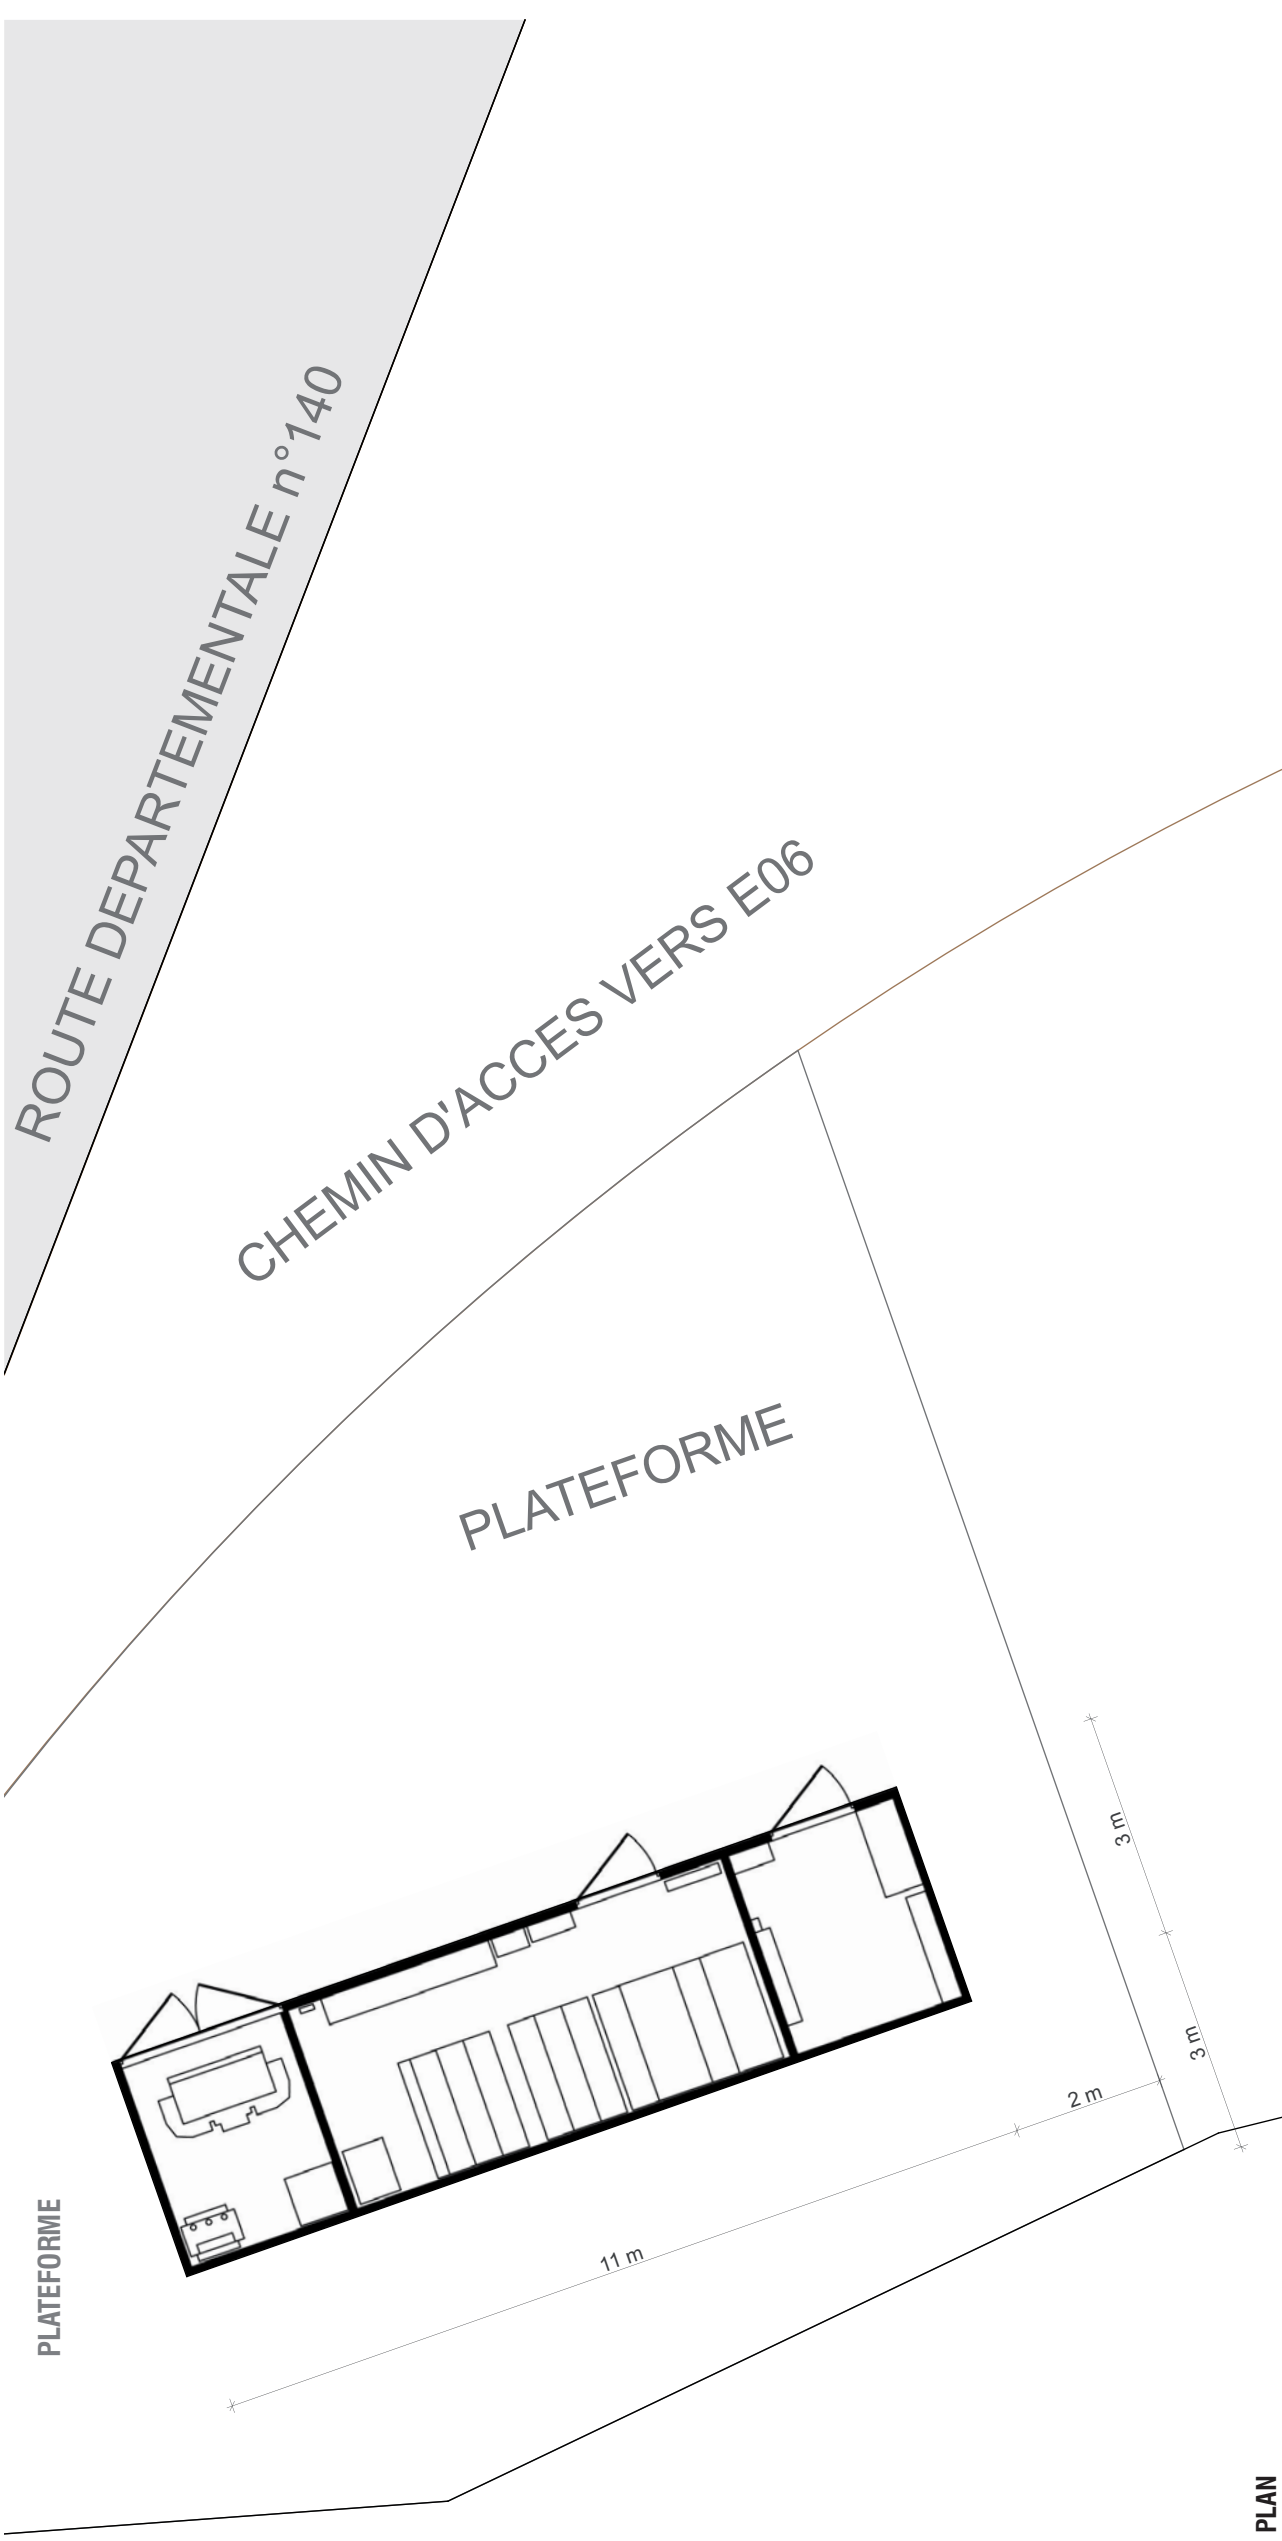

PLAN

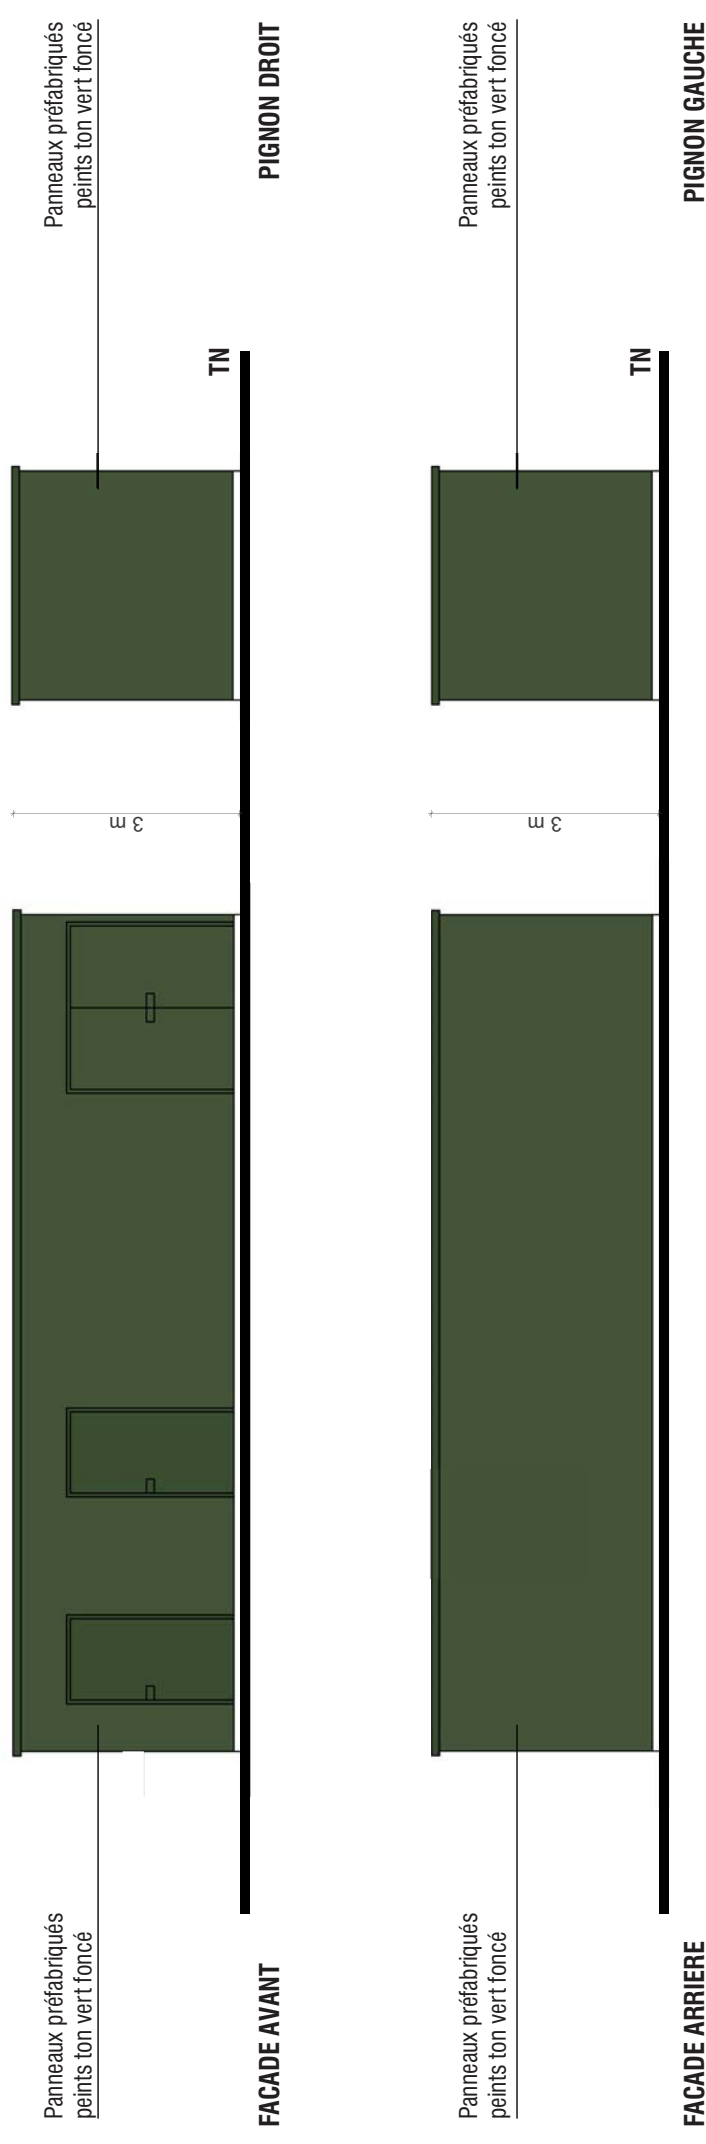

SIGNATURE:

Solene Le Gallo
Architecte Dptg
15 rue des salles de l'Eraudiere // 44300 Nantes
06 30 81 80 08 // legallo.solene@gmail.com
Ordre des architectes // 3380090

**PROJET EOLIEN
DE LARGEASSE**

COMMUNE DE LARGEASSE
DEPARTEMENT DEUX-SEVRES

MAITRE D'OUVRAGE:

NEOEN

NEOEN
4, rue Euler, 75008 Paris
SAS au capital de 81 249 138 €
RCS Paris 508.320.017

LEGENDE:

Le modèle d'éolienne n'est pas encore arrêté à ce jour.

Toutefois, le gabarit des éoliennes installées devra respecter une hauteur maximale de 150m.


Pour cette planche, l'éolienne Nordex 117 qui présente une hauteur totale en bout de pale de 150m, une hauteur de moyeu de 91m et un diamètre de rotor de 117m, a été retenue.

Echelle 1/1000 au format A3




**PLAN, FACE ET PROFIL
D'EOLIENNE CONCERNEE**


10.3

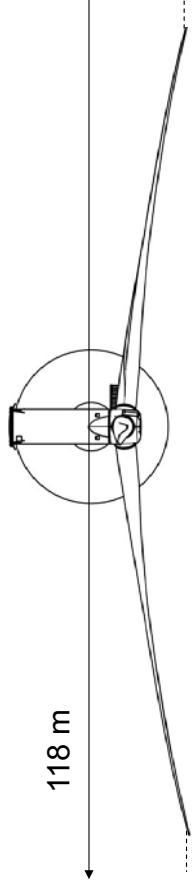


PLAN

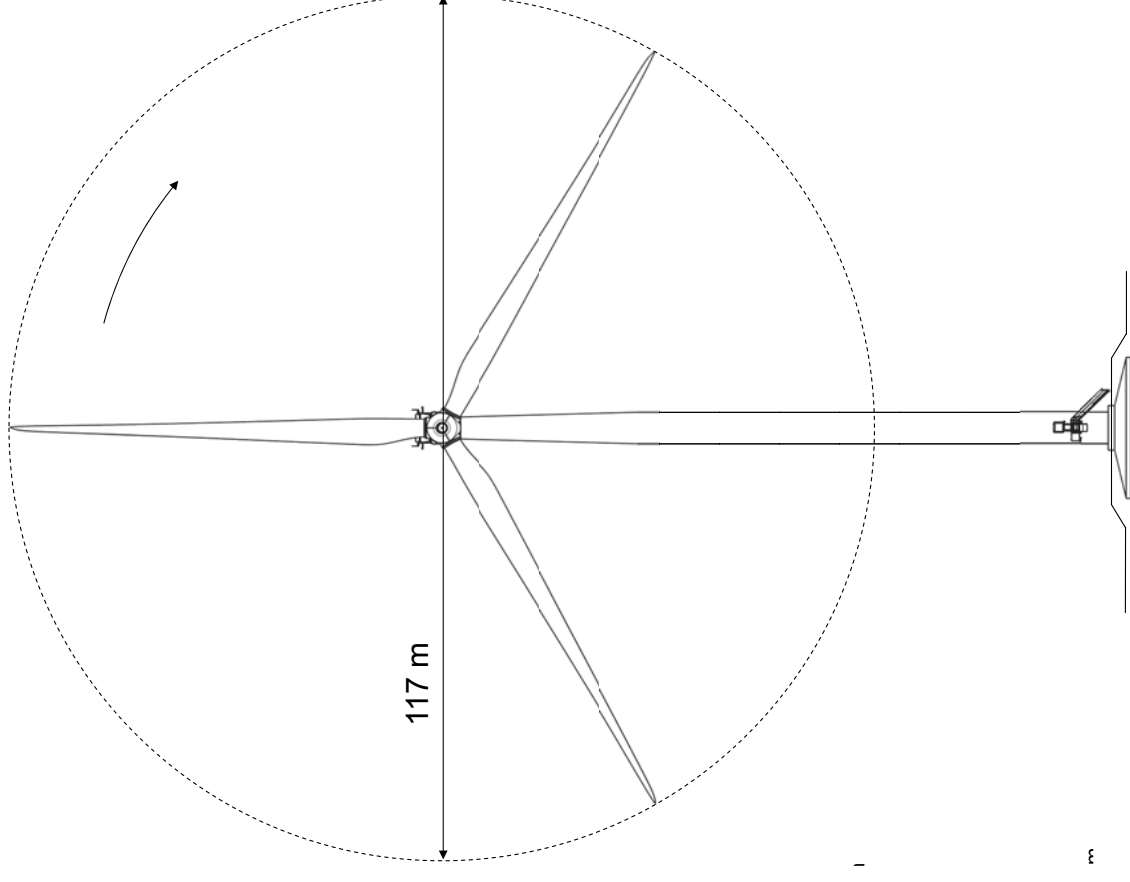

FACE

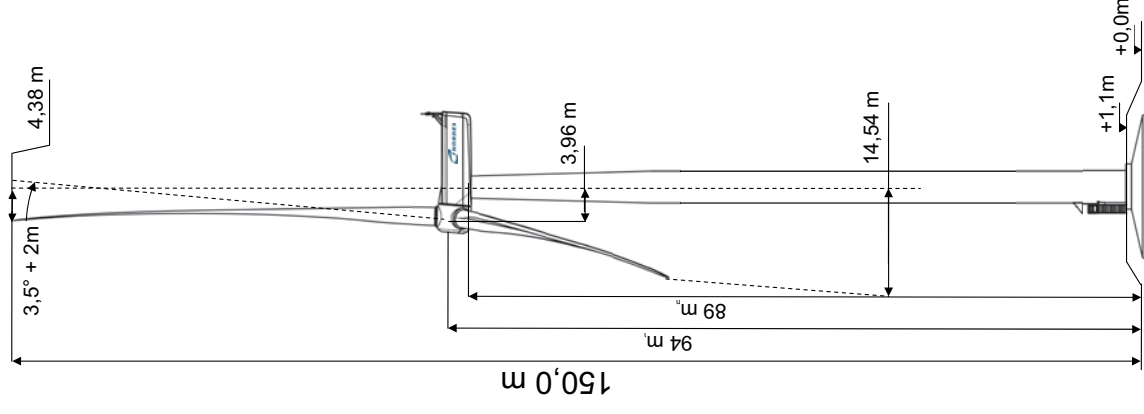

PROFIL

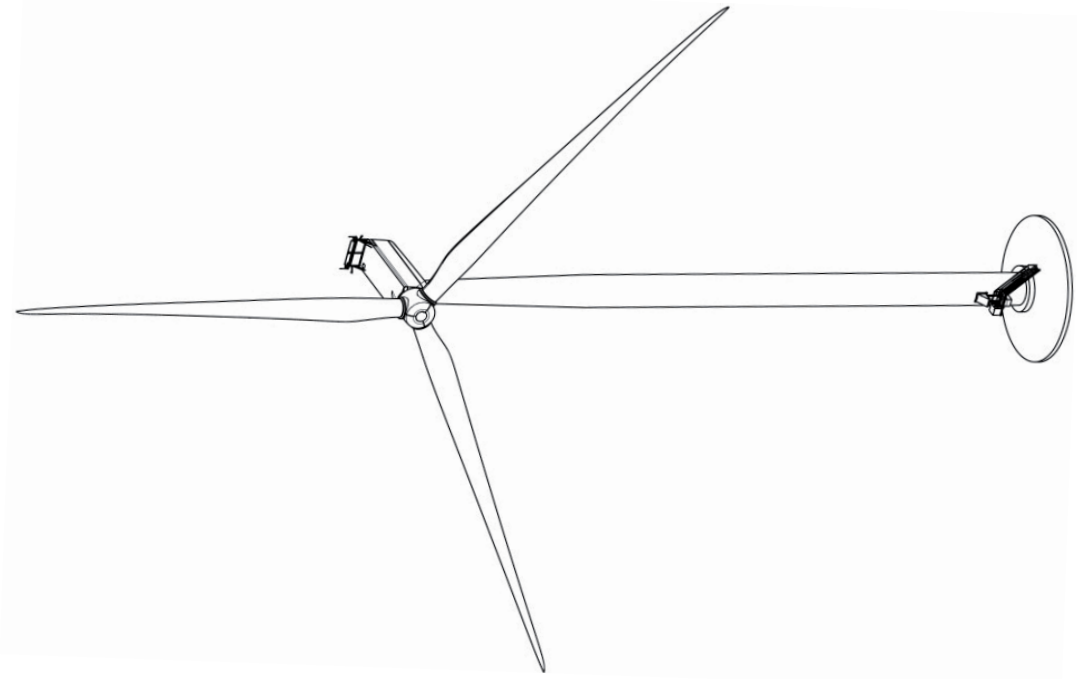

VUE

SIGNATURE:

Solene Le Gallo
Architecte Dptg
15 rue des salles de l'Eraudiere // 44300 Nantes
06 30 81 80 08 // legallo.solene@gmail.com
Ordre des architectes 7330090



PROJET EOLIEN
DE LARGEASSE

COMMUNE DE LARGEASSE
DEPARTEMENT DEUX-SEVRES

MAITRE D'OUVRAGE:

NEOEN

NEOEN
4, rue Euler, 75008 Paris
SAS au capital de 81 249 138 €
RCS Paris 508.320.017

LEGENDE:

PROJET ÉOLIEN DE LARGEASSE COMMUNE DE LARGEASSE

AU10.4. PLANS COUPE DU TERRAIN ET DES CONSTRUCTIONS

SIGNATURE:

Solene Le Gallo
Architecte Dptg
15 rue des salles de l'Eraudiere // 44300 Nantes
06 30 81 80 08 // legallo.solene@gmail.com
Ordre des architectes 7330090


**PROJET EOLIEN
DE LARGEASSE**
COMMUNE DE LARGEASSE
DEPARTEMENT DEUX-SEVRES

MAITRE D'OUVRAGE:

NEOEN

NEOEN
4, rue Euler, 75008 Paris
SAS au capital de 81 249 138 €
RCS Paris 508.320.017


LEGENDE:

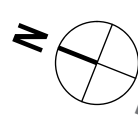


Echelle
Echelle 1/5000 au format A3
0 100 200m

COUPE DU TERRAIN AA'


10.4

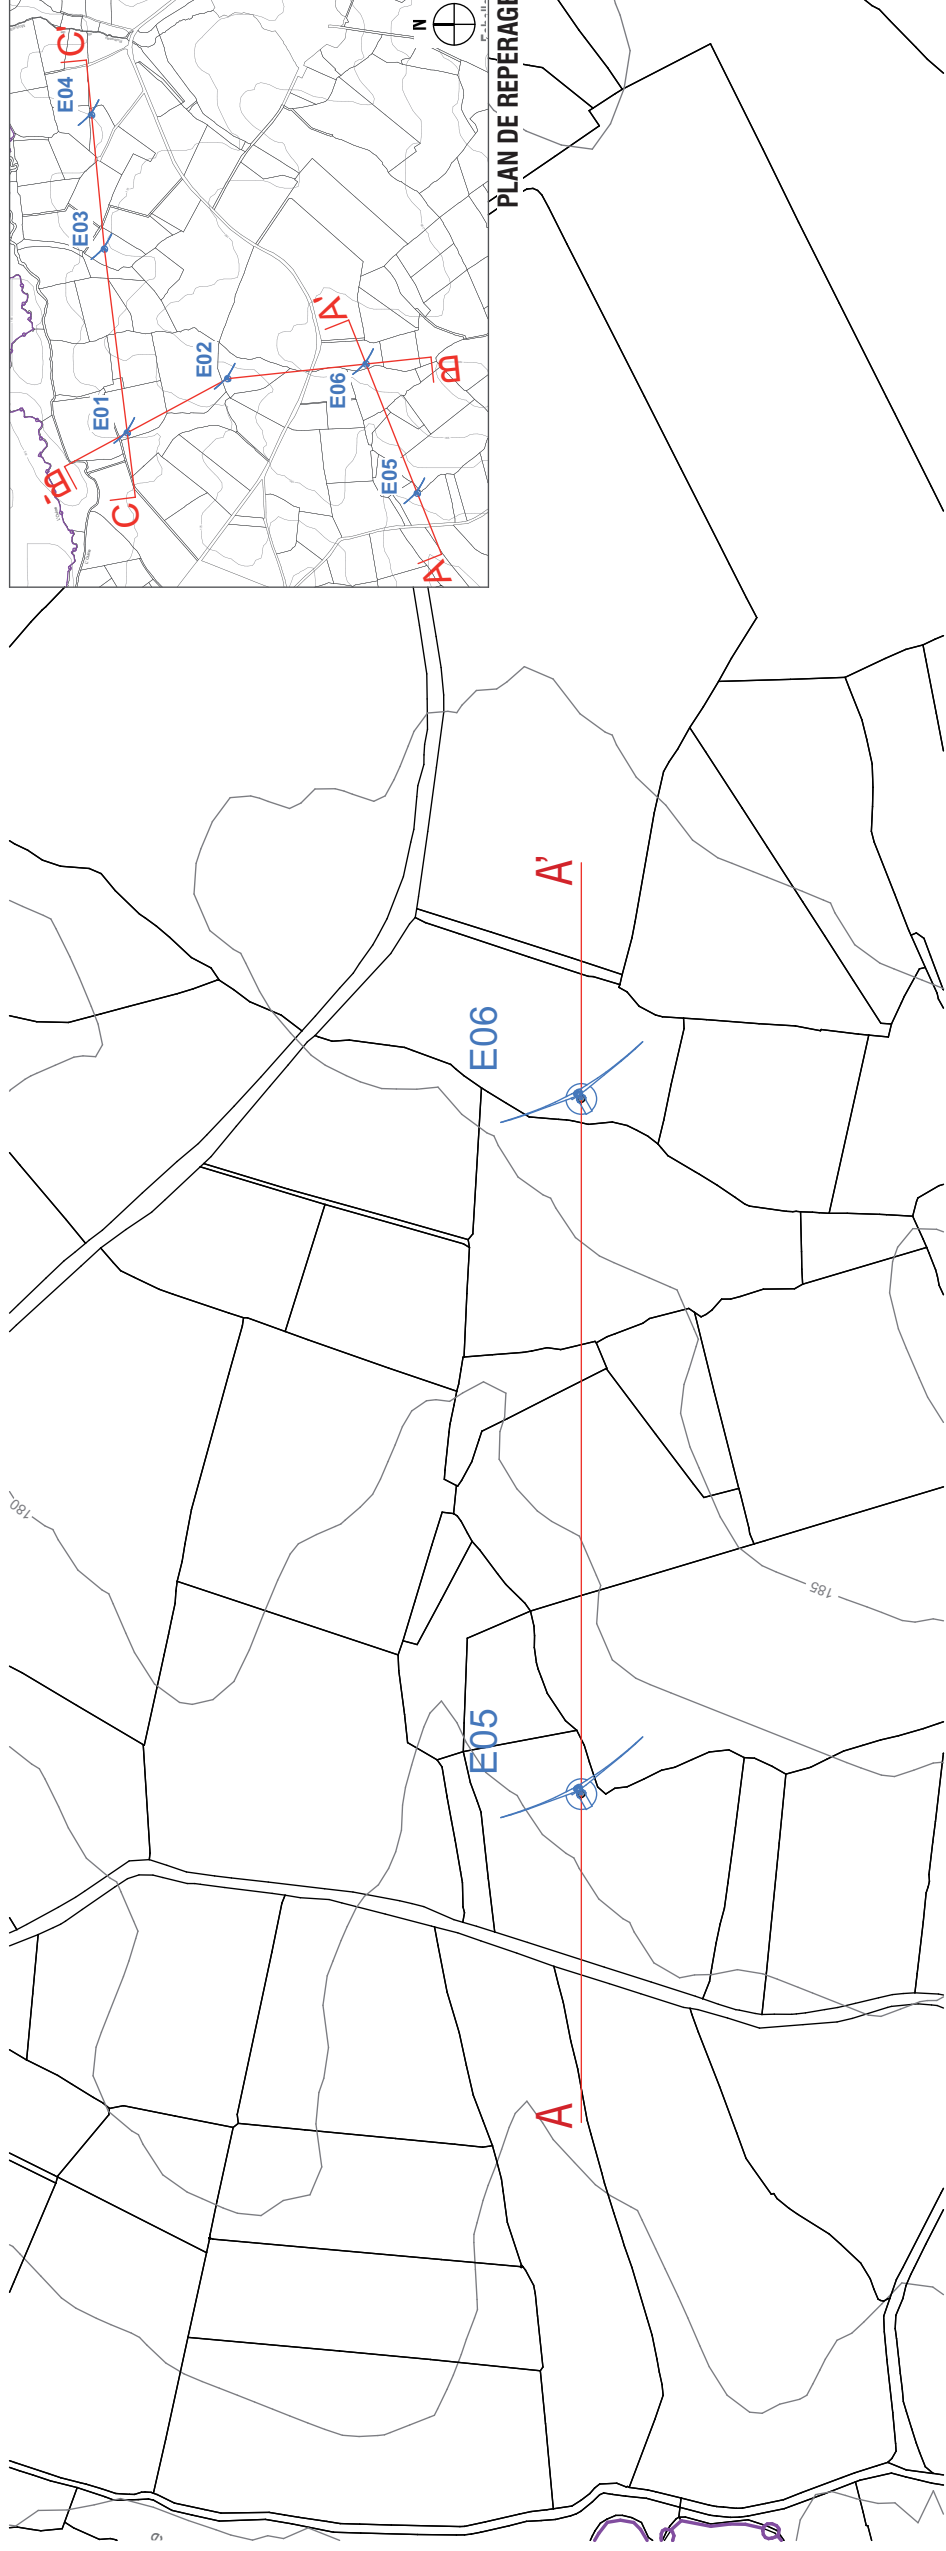

PLAN DE REPERAGE COUPE AA'

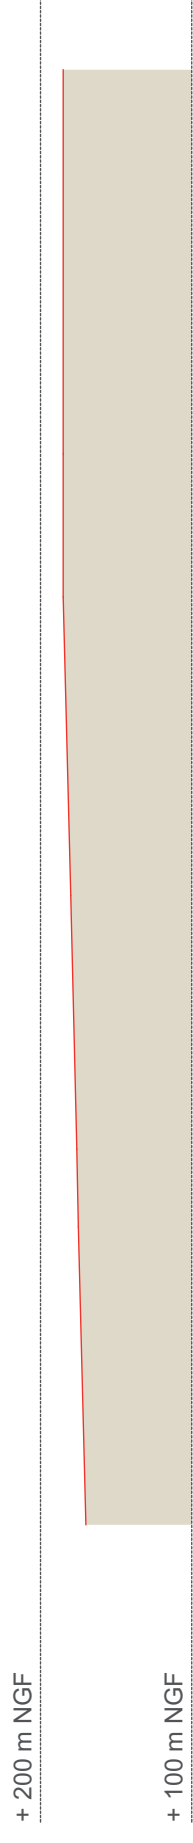

COUPE TERRAIN AVANT TRAVAUX

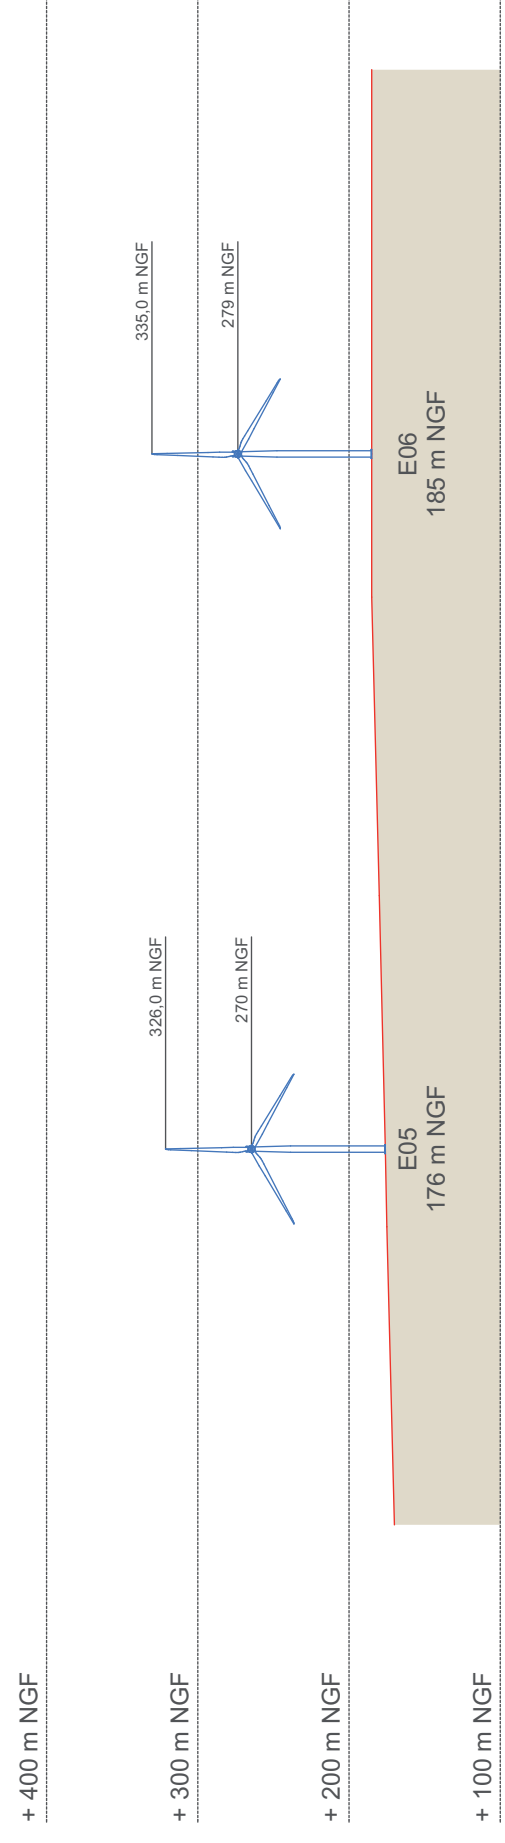

COUPE TERRAIN APRES TRAVAUX

AUTORISATION UNIQUE

SIGNATURE:

Solene Le Gallo
Architecte Dptg
15 rue des salles de l'Érauldier / 44300 Nantes
06 30 81 80 08 // legallo.solene@gmail.com
Ordre des architectes 7330090

**PROJET EOLIEN
DE LARGEASSE**
COMMUNE DE LARGEASSE
DEPARTEMENT DEUX-SEVRES


MAITRE D'OUVRAGE:

NEOEN

NEOEN
4, rue Euler, 75008 Paris
SAS au capital de 81 249 138 €
RCS Paris 508.320.017

LEGENDE:

||

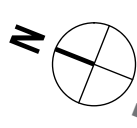

Enchallin

Echelle 1/5000 au format A3



COUPE DU TERRAIN BB'

10.4



PLAN DE REPERAGE COUPE BB'

+ 200 m NGF

+ 100 m NGF


COUPE TERRAIN AVANT TRAVAUX

+ 400 m NGF

+ 300 m NGF

+ 200 m NGF

+ 100 m NGF

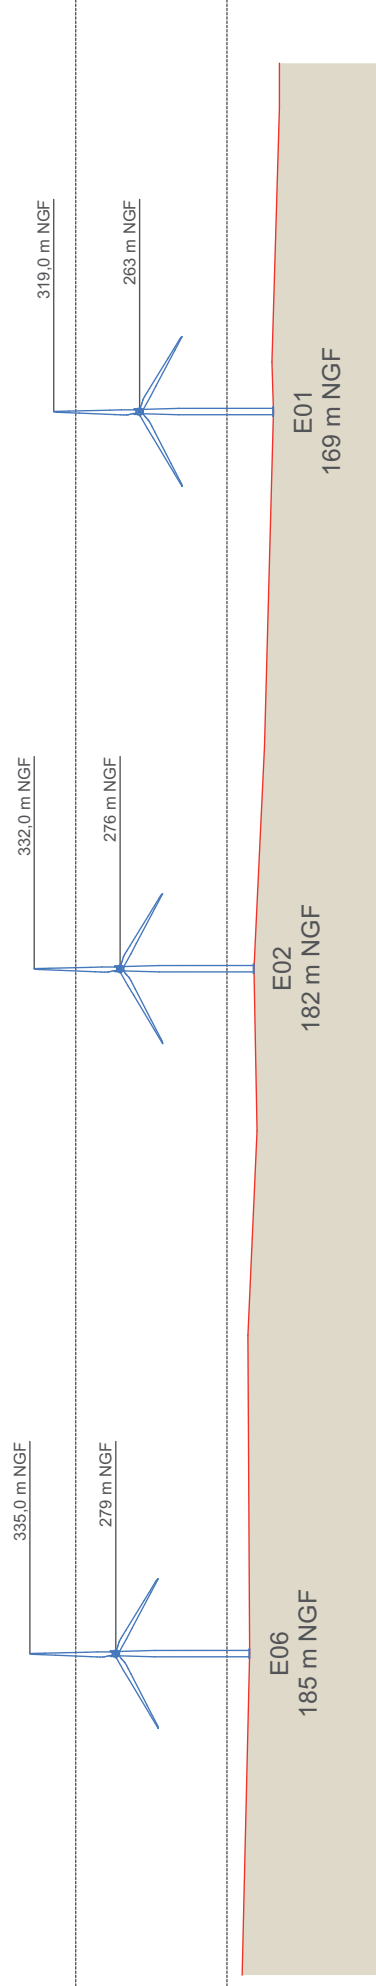

COUPE TERRAIN APRES TRAVAUX

AUTORISATION UNIQUE

SIGNATURE:

Solene Le Gallo
Architecte Dptg
15 rue des salles de l'Éraudière / 44300 Nantes
06 30 81 80 08 // legallo.solene@gmail.com
Ordre des architectes 7330090




**PROJET EOLIEN
DE LARGEASSE**
COMMUNE DE LARGEASSE
DEPARTEMENT DEUX-SEVRES

MAITRE D'OUVRAGE:

NEOEN

NEOEN
4, rue Euler, 75008 Paris
SAS au capital de 81 249 138 €
RCS Paris 508.320.017


LEGENDE:

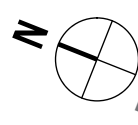

Echelle 1/5000 au format A3
0 100 200m

COUPE DU TERRAIN CC'

10.4

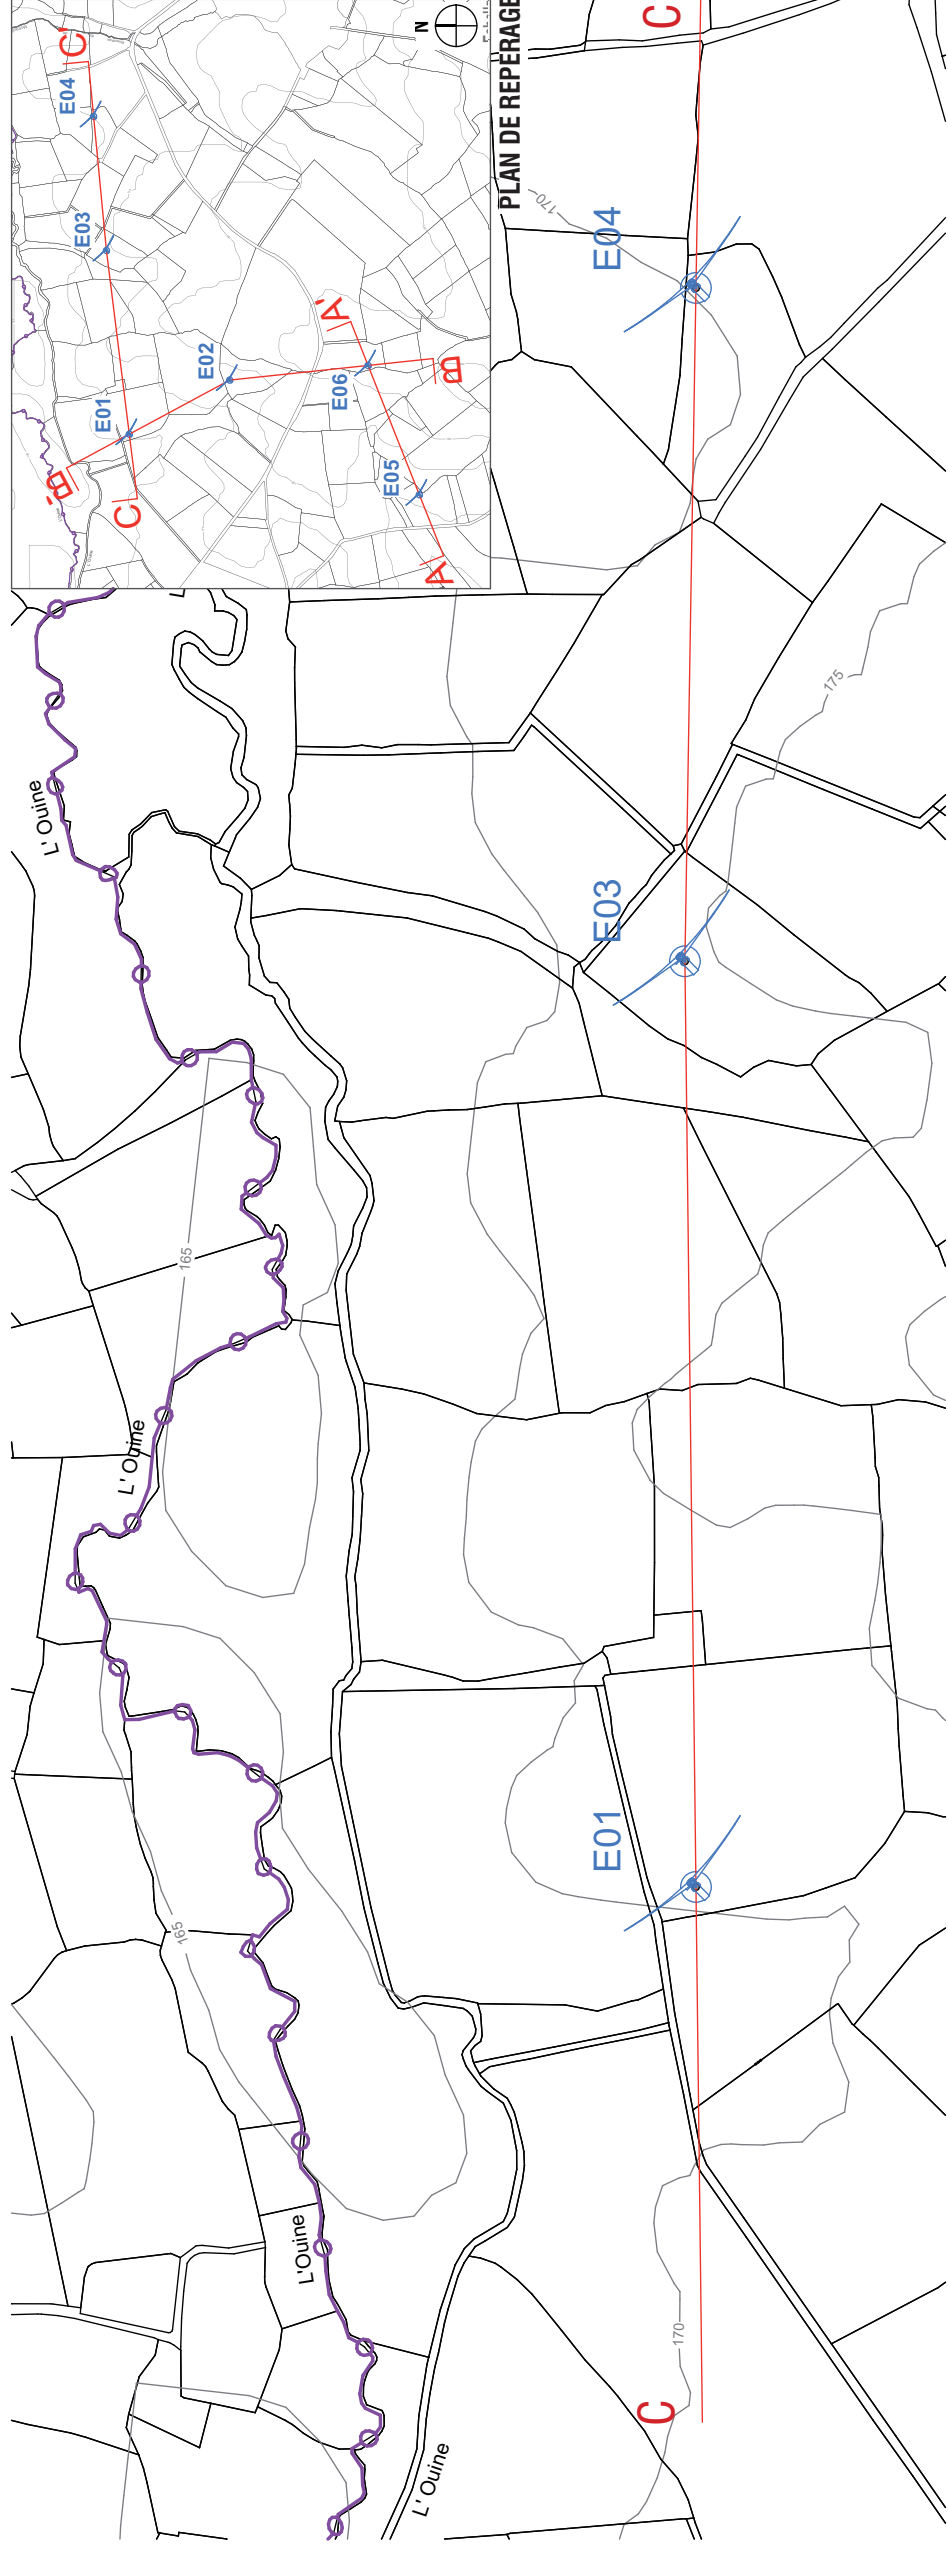

PLAN DE REPERAGE COUPE CC'

+ 200 m NGF

+ 100 m NGF


+ 400 m NGF

+ 300 m NGF

+ 200 m NGF

+ 100 m NGF

COUPE TERRAIN AVANT TRAVAUX

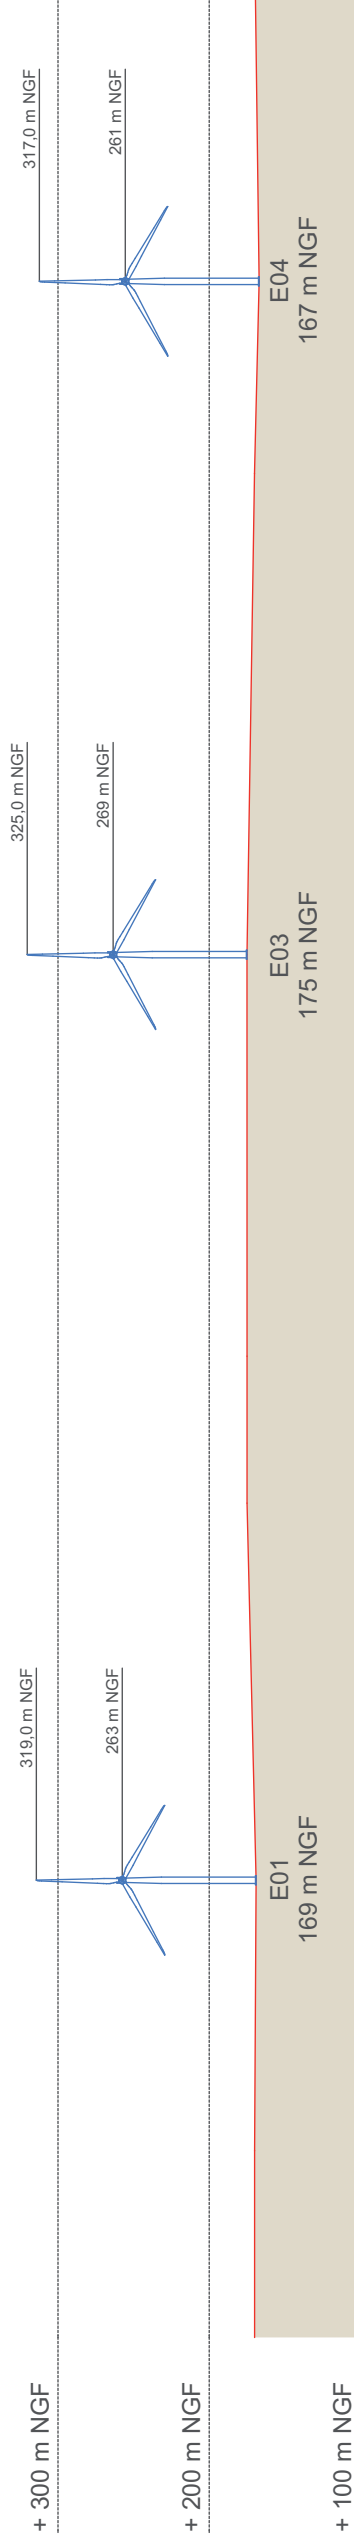

COUPE TERRAIN APRES TRAVAUX

AUTORISATION UNIQUE

SIGNATURE:

Solene Le Gallo
Architecte Dptg
15 rue des salles de l'Éraudière // 44300 Nantes
06 30 81 80 08 // legallo.solene@gmail.com
Ordre des architectes // 3380090


**PROJET EOLIEN
DE LARGEASSE**
COMMUNE DE LARGEASSE
DEPARTEMENT DEUX-SEVRES

MAITRE D'OUVRAGE:

NEOEN

NEOEN
4, rue Euler, 75008 Paris
SAS au capital de 81 249 138 €
RCS Paris 508.320.017

LEGENDE:

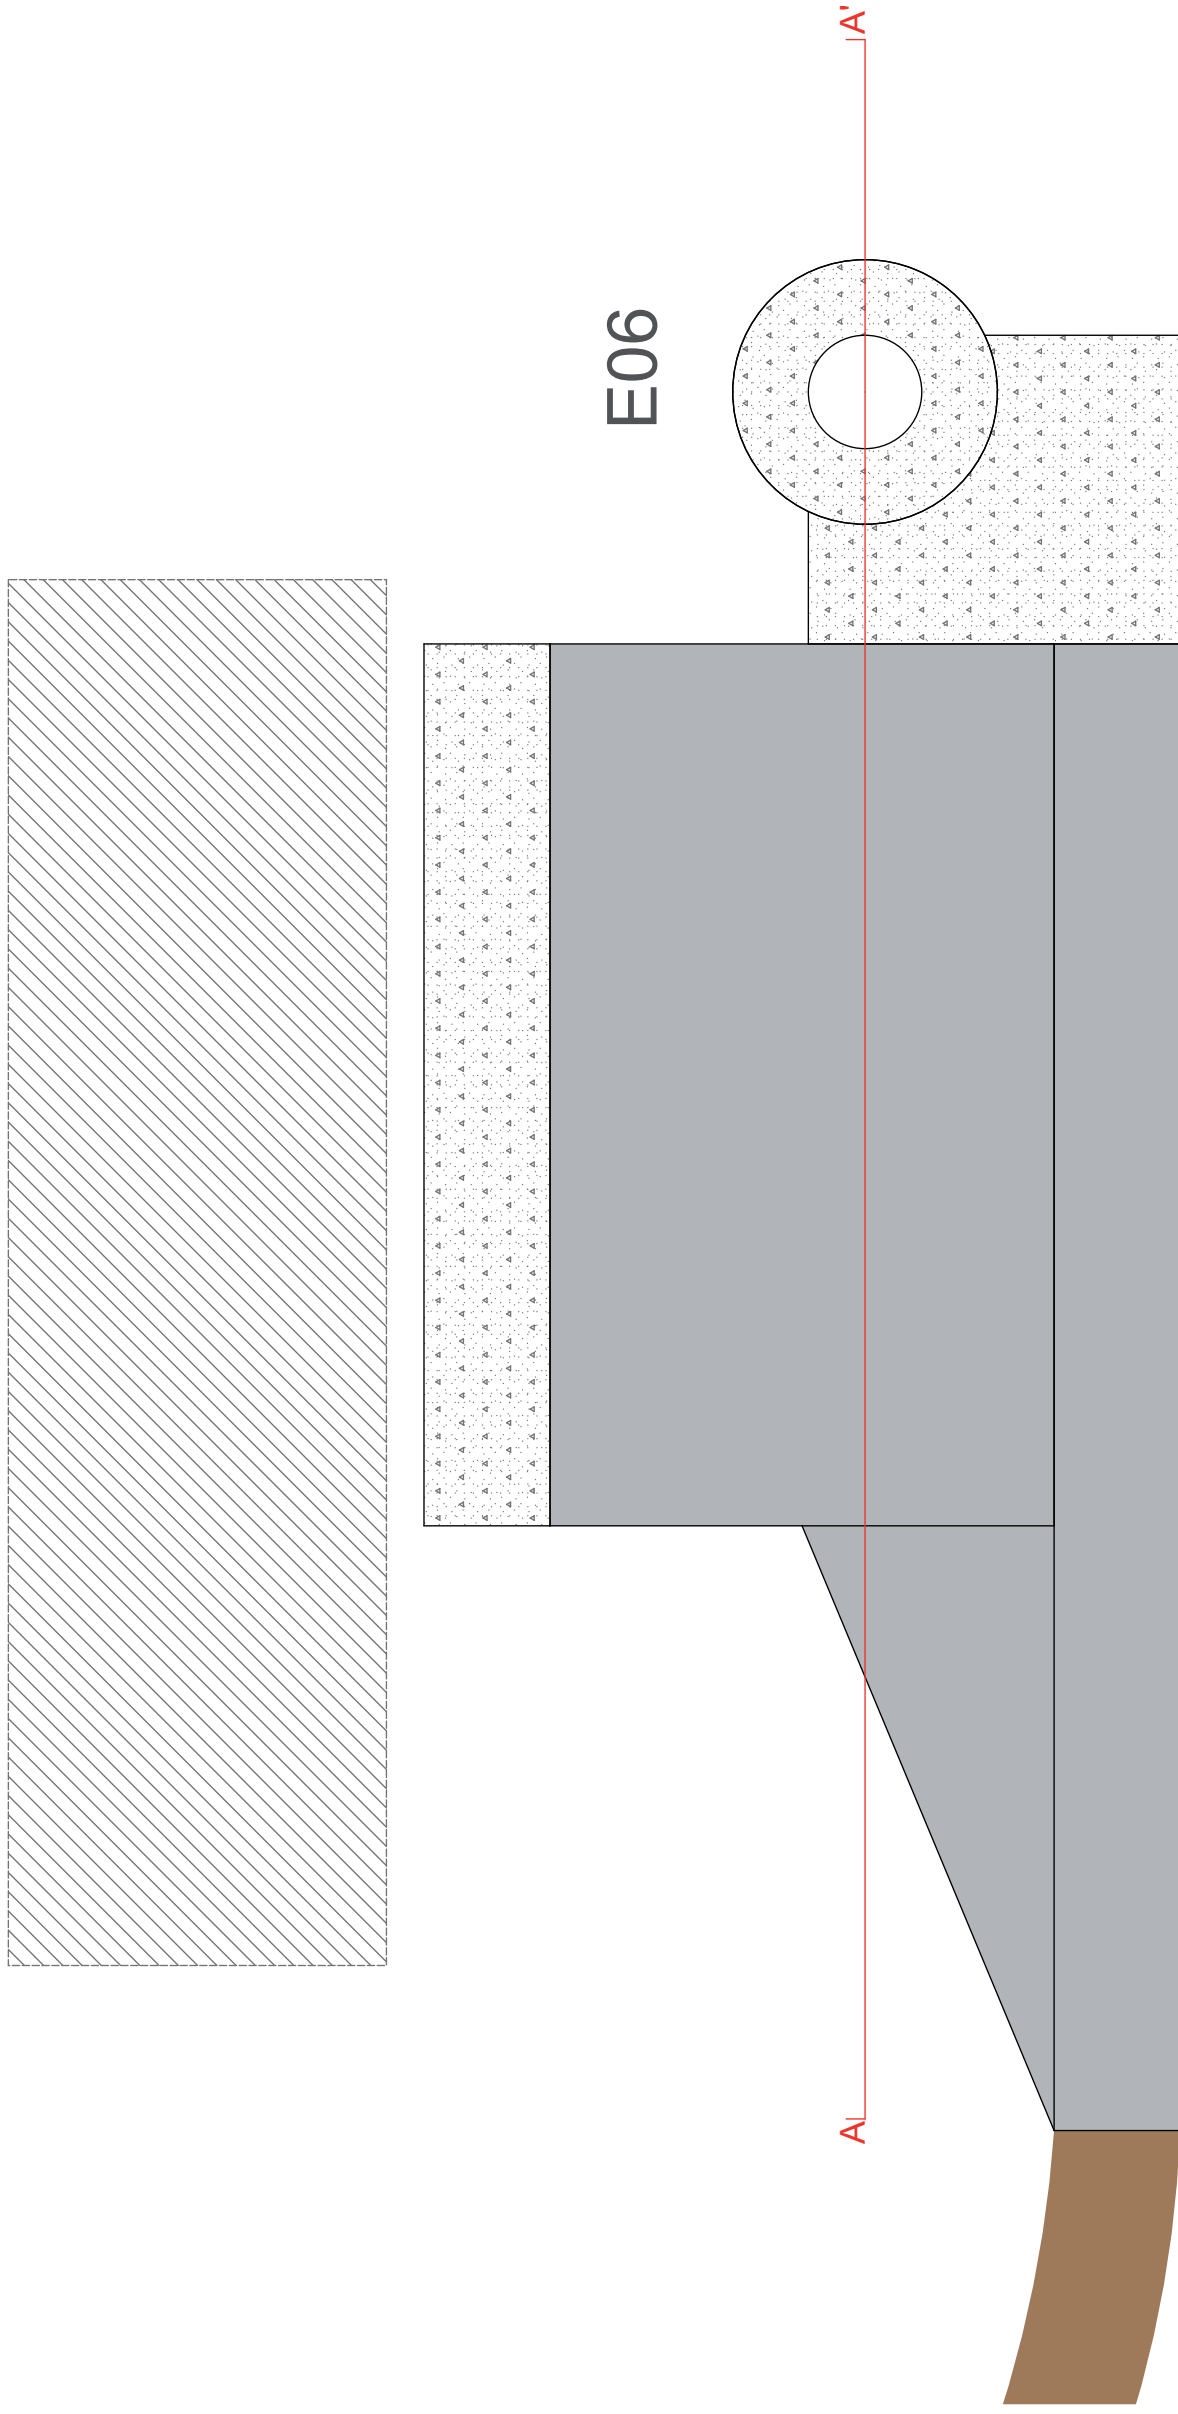


E06

A

A'

Plateforme de montage Massif de fondation

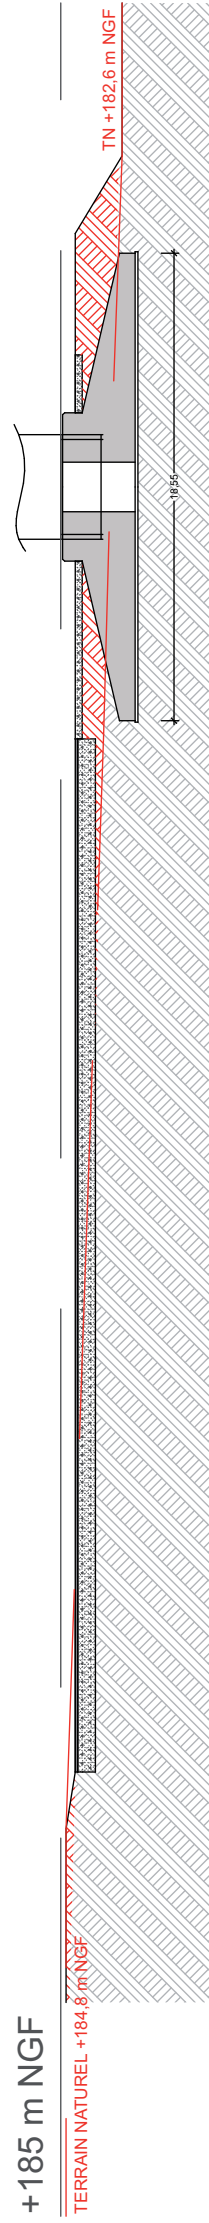

+185 m NGF

TERRAIN NATUREL +184.8 m NGF

TN +182.6 m NGF

1835

Echelle 1/300 au format A3
0 6 12m

**COUPE D'UNE AIRE
DE MONTAGE DES
EOLIENNES**

SIGNATURE:

Solene Le Gallo
 Architecte Dptg
 15 rue des salles de l'Eraudiere // 44300 Nantes
 06 30 81 80 08 // legallo.solene@gmail.com
 Ordre des architectes // 3380690




**PROJET EOLIEN
 DE LARGEASSE**
 COMMUNE DE LARGEASSE
 DEPARTEMENT DEUX-SEVRES
 MAITRE D'OUVRAGE:


NEOEN

NEOEN
 4, rue Euler, 75008 Paris
 SAS au capital de 81 249 138 €
 RCS Paris 508.320.017


LEGENDE:

Echelle 1/200 au format A3


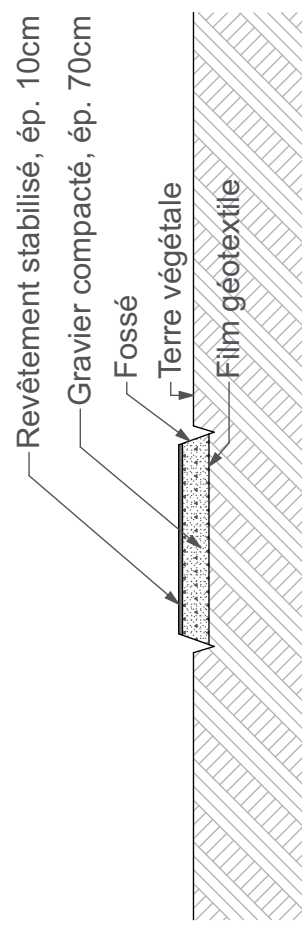
**COUPE EOLIENNE
 ET VOIE D'ACCES**

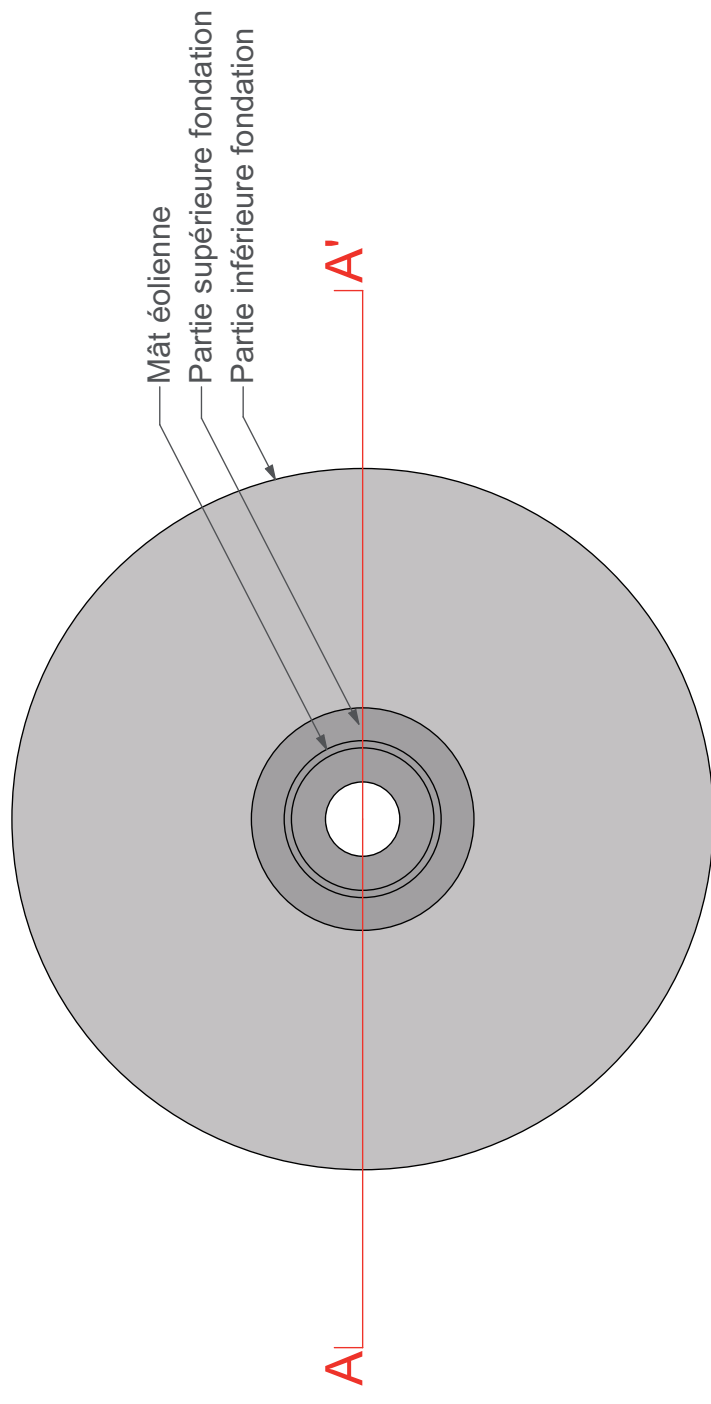

18,55

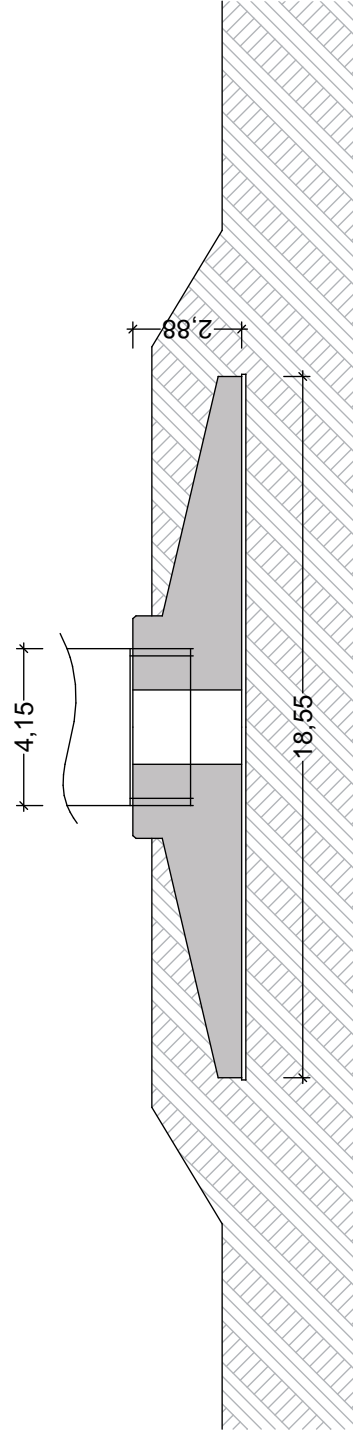

COUPE DE PRINCIPE AA FONDATION EOLIENNE



COUPE DE PRINCIPE VOIE D'ACCES

SIGNATURE:

Solene Le Gallo
Architecte Dptg

15 rue des salles de l'Eraudiere // 44300 Nantes
06 30 81 80 08 // legallo.solene@gmail.com
Ordre des architectes // 3380090

**PROJET EOLIEN
DE LARGEASSE**

COMMUNE DE LARGEASSE
DEPARTEMENT DEUX-SEVRES


MAITRE D'OUVRAGE:

NEOEN

NEOEN

4, rue Euler, 75008 Paris
SAS au capital de 81 249 138 €
RCS Paris 508.320.017

LOCAL TECHNIQUE LOCAL HTA

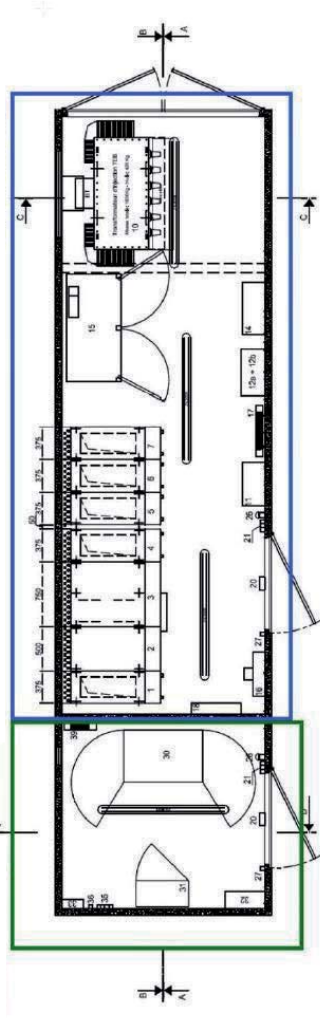

VUE DE DESSUS

LEGENDE:

Le fournisseur du poste n'est pas encore retenu, mais les dimensions maximales hors-tout sont celles présentées sur cette page.

Suivant le fournisseur, des adaptations mineures peuvent apparaître pour les portes.


Le poste de livraison aura les caractéristiques suivantes maximales:

- surface au sol : 33 m²
- longueur : 11 m
- largeur : 3 m
- hauteur : 3 m par rapport au TN


Echelle 1/100 au format A3



**COUPE POSTE DE
LIVRAISON**

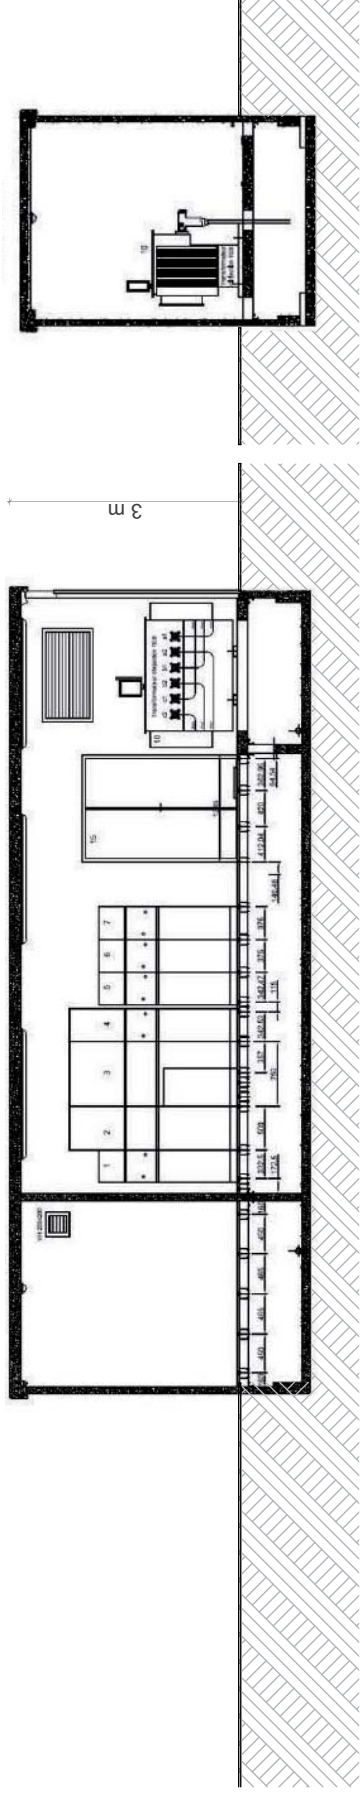

COUPE AA'

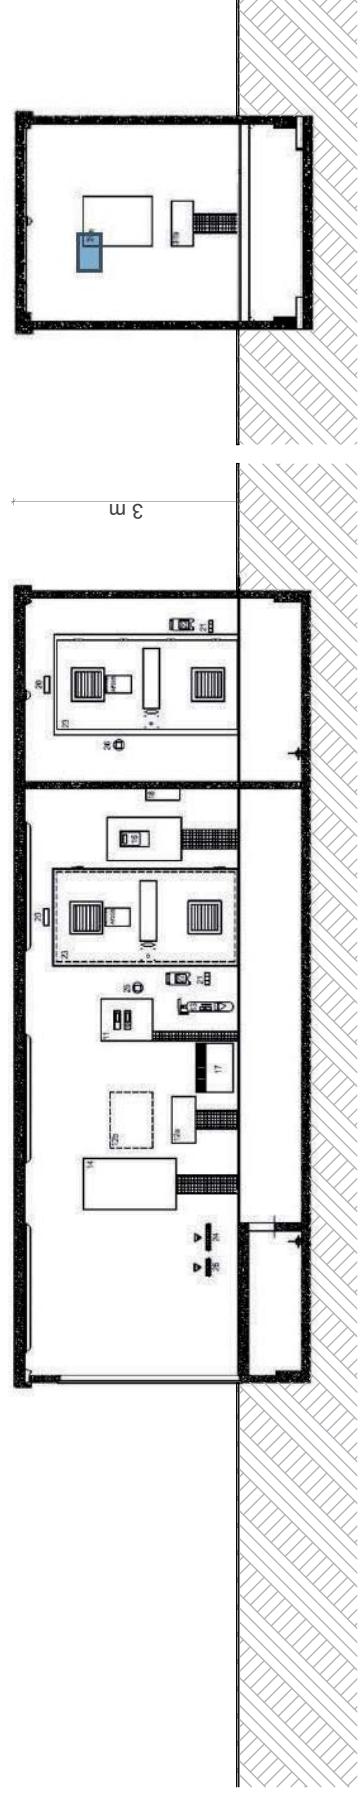

COUPE BB'

COUPE DD'

SIGNATURE:

Solene Le Gallo
Architecte Dptg
15 rue des salles de l'Eraudiere // 44300 Nantes
06 30 81 80 08 // legallo.solene@gmail.com
Ordre des architectes // 3380690



**PROJET EOLIEN
DE LARGEAISE**
COMMUNE DE LARGEAISE
DEPARTEMENT DEUX-SEVRES

MAITRE D'OUVRAGE:
NEOEN

NEOEN
4, rue Euler, 75008 Paris
SAS au capital de 81 249 138 €
RCS Paris 508.320.017

LEGENDE:


Le fournisseur du poste n'est pas encore retenu, mais les dimensions maximales hors-tout sont celles présentées sur cette page.

Suivant le fournisseur, des adaptations mineures peuvent apparaître pour les portes.


Le poste de livraison aura les caractéristiques suivantes maximales:

- surface au sol : 33 m²
- longueur : 11 m
- largeur : 3 m
- hauteur : 3 m par rapport au TN


**DETAIL DES
CANALISATIONS
POSTE DE LIVRAISON**

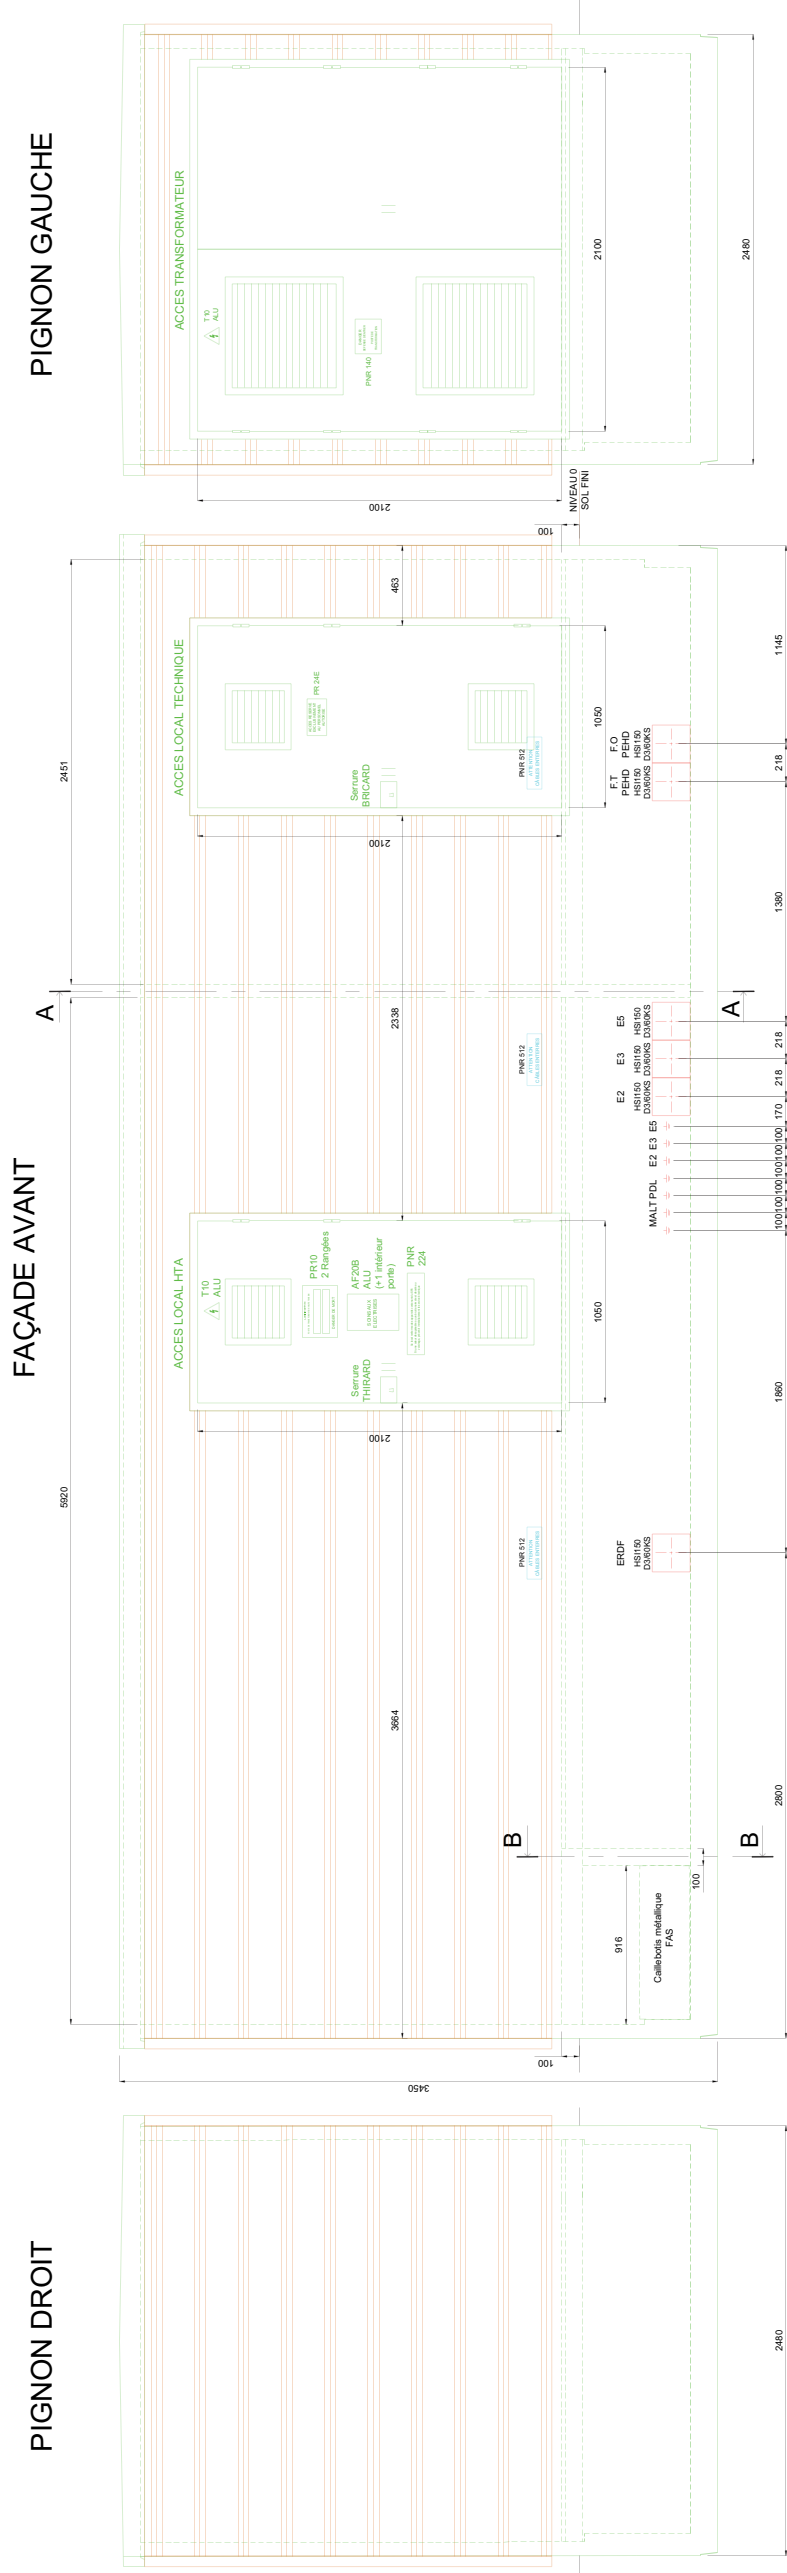

COUPE A-A
CLOISON

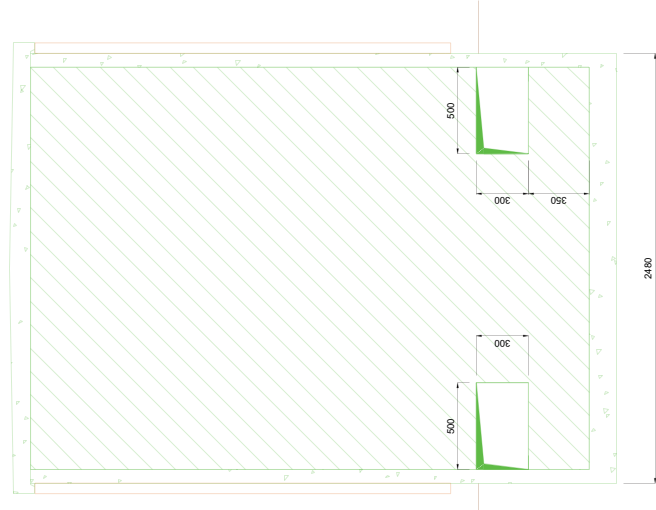

COUPE B-B
RESERVATIONS DANS BAC DE
RETENTION DU TRANSFORMATEUR FAS

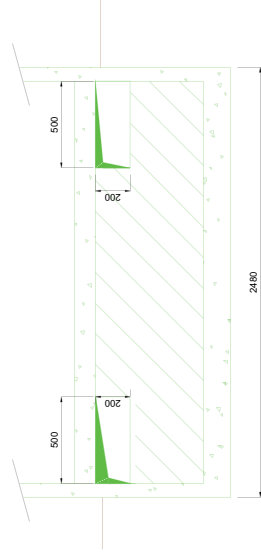

SIGNATURE:

Solene Le Gallo
Architecte Dptg
15 rue des salles de l'Eraudiere / 44300 Nantes
06 30 81 80 08 // legallo.solene@gmail.com
Ordre des architectes 9380090

**PROJET EOLIEN
DE LARGEASSE**
COMMUNE DE LARGEASSE
DEPARTEMENT DEUX-SEVRES

MAITRE D'OUVRAGE:

NEOEN

NEOEN
4, rue Euler, 75008 Paris
SAS au capital de 81 249 138 €
RCS Paris 508.320.017


LEGENDE:

- Clé absente
- Clé libre
- Clé prisonnière

- Réseau HTA
- Réseau BT

Puissance totale : 1,4,4MW
ICC de dimensionnement : 12,5 kA
Régime de neutre BT : TN-S

**SCHEMA UNIFILAIRE
DE L'OUVRAGE
PROJETE**

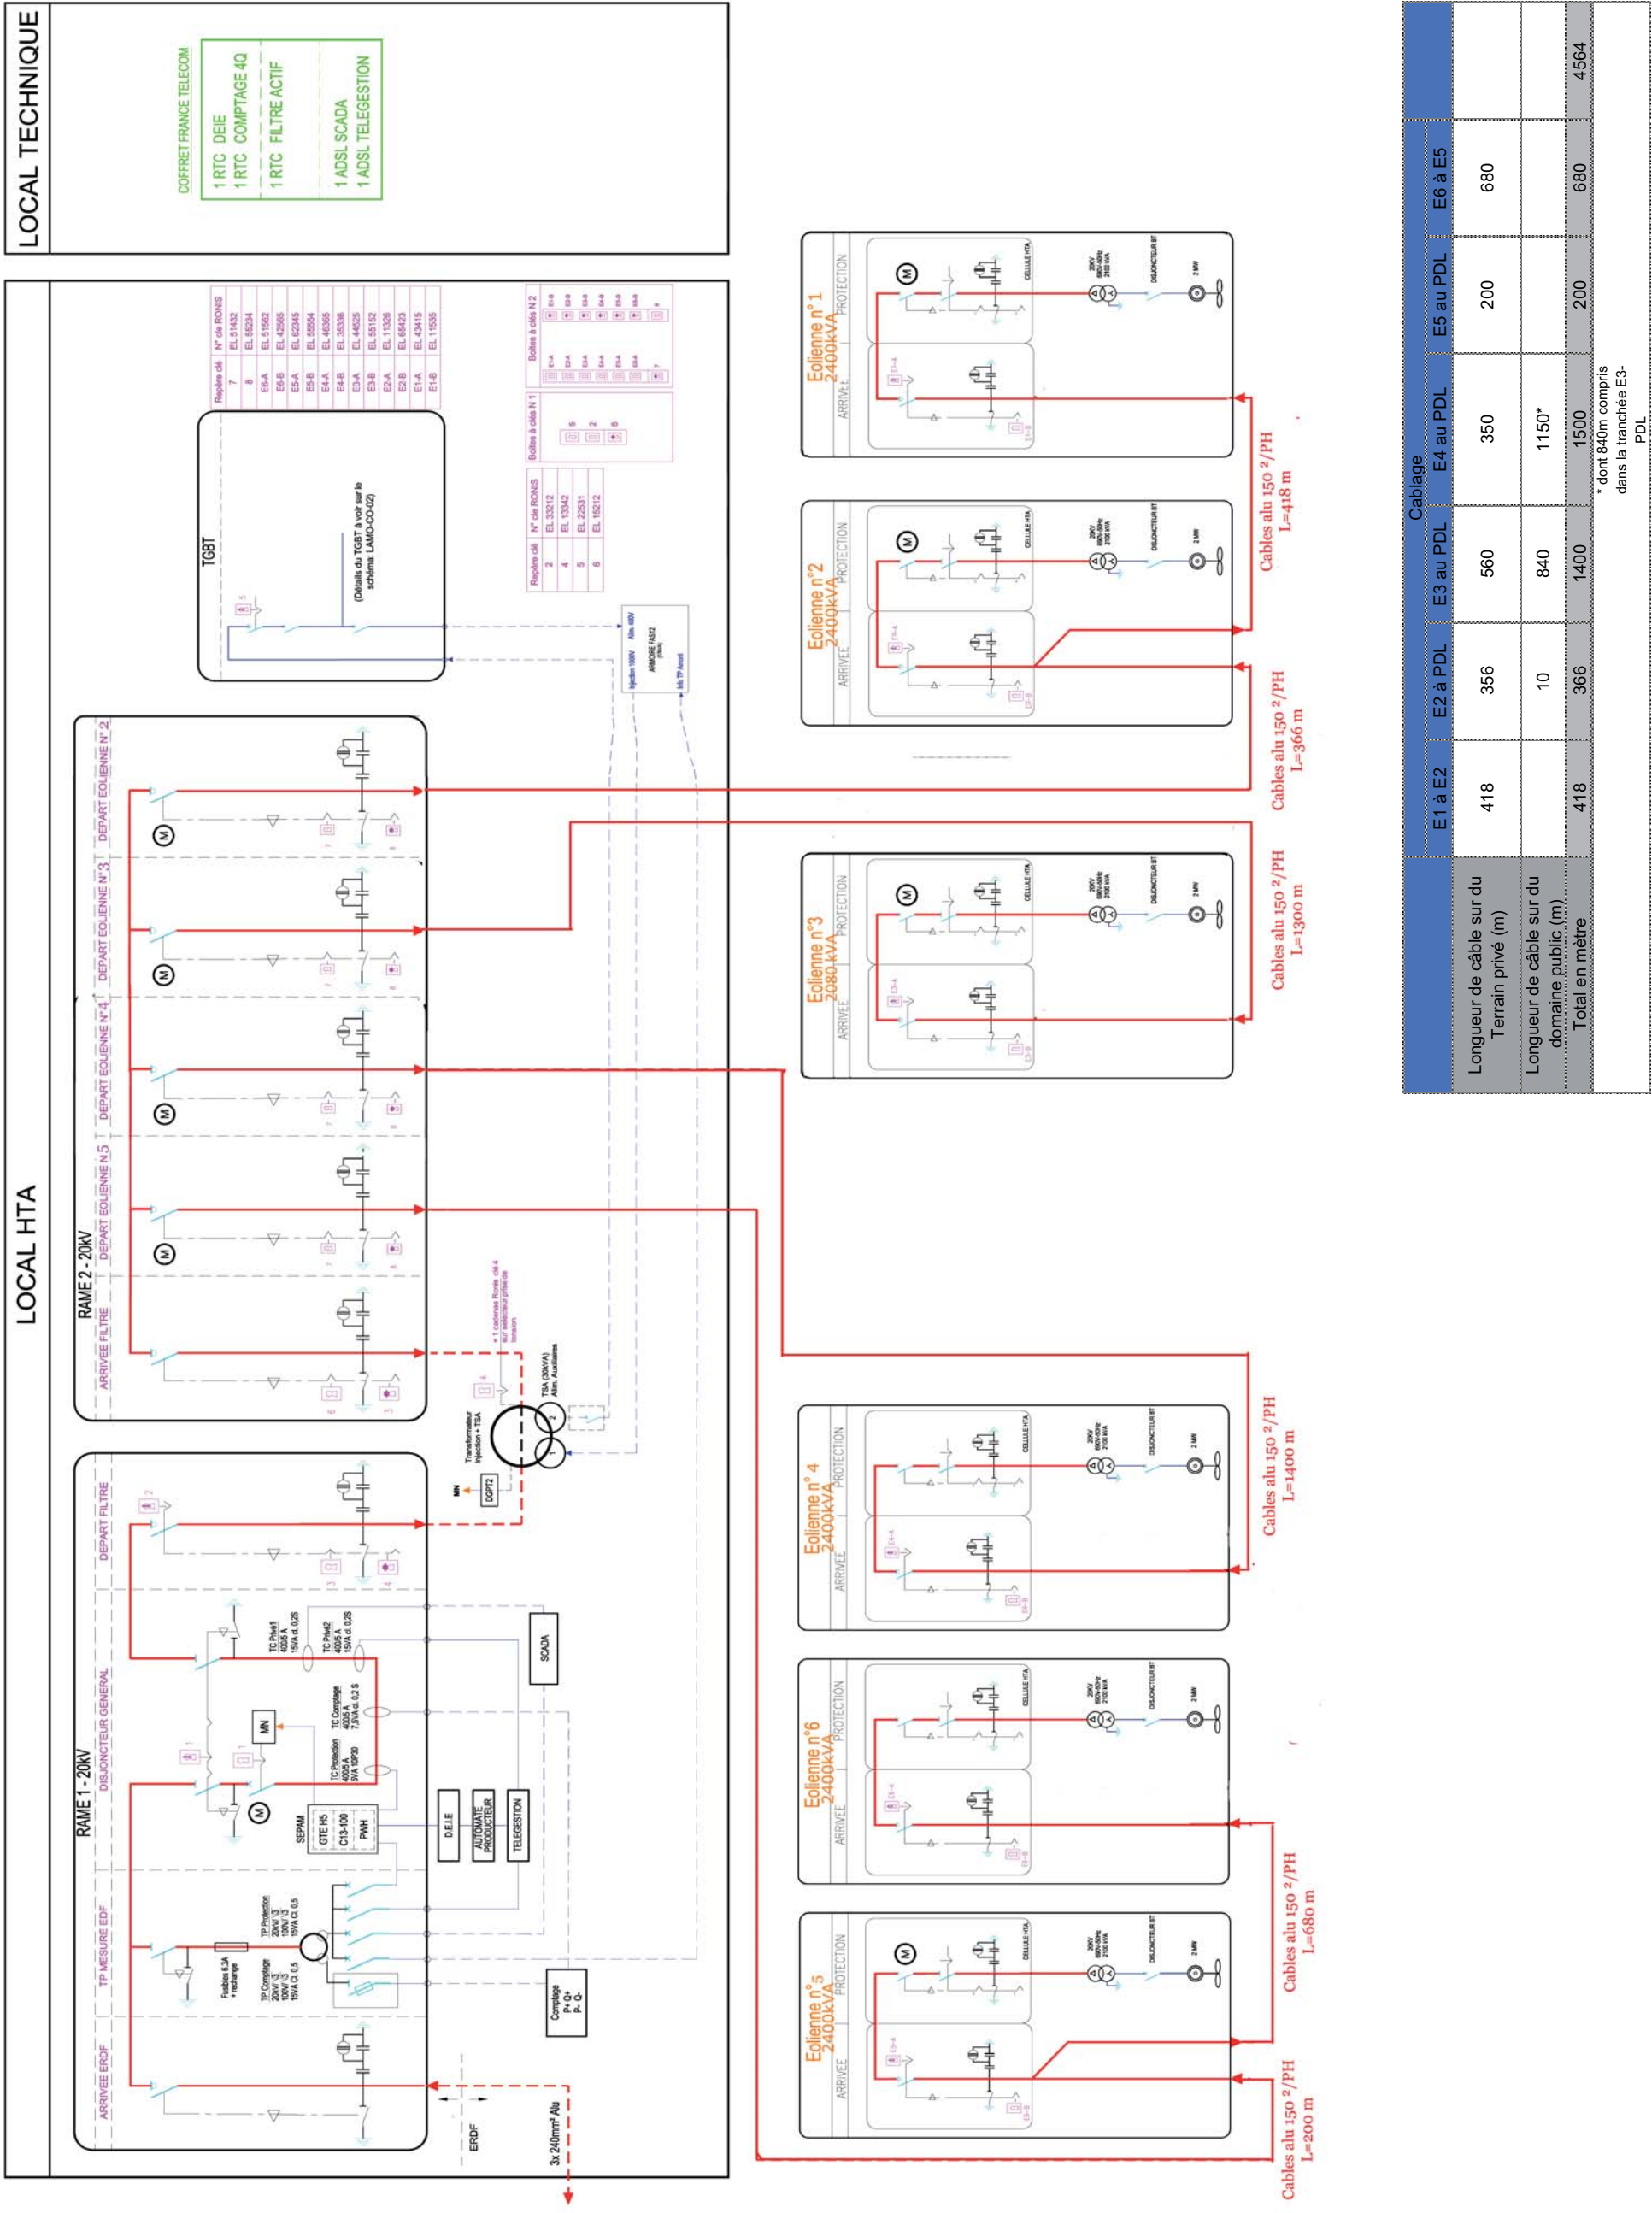

	Cablage					
	E1 à E2	E2 à PDL	E3 à PDL	E4 à PDL	E5 à PDL	E6 à E5
Longueur de câble sur du Terrain privé (m)	418	356	560	350	200	680
Longueur de câble sur du domaine public (m)		10	840	1150*		
Total en mètre	418	366	1400	1500	200	680
						4564

* dont 840m compris dans la tranchée E3-PDL

SIGNATURE:

Solene Le Gallo
Architecte Dptg
15 rue des salles de l'Eraudiere // 44300 Nantes
06 30 81 80 08 // legallo.solene@gmail.com
Ordre des architectes 7330090



PROJET EOLIEN
DE LARGEASSE

COMMUNE DE LARGEASSE
DEPARTEMENT DEUX-SEVRES

MAITRE D'OUVRAGE:

NEOEN

NEOEN
4, rue Euler, 75008 Paris
SAS au capital de 81 249 138 €
RCS Paris 508.320.017

LEGENDE:

PROJET ÉOLIEN DE LARGEASSE COMMUNE DE LARGEASSE

AU10.5. INSERTION DU PROJET DANS SON ENVIRONNEMENT

AUTORISATION UNIQUE

SIGNATURE:

Solene Le Gallo
Architecte Dptg
15 rue des salles de l'Éraudière // 44300 Nantes
06 30 81 80 08 // legallo.solene@gmail.com
Ordre des architectes 7330090


**PROJET EOLIEN
DE LARGEASSE**
COMMUNE DE LARGEASSE
DEPARTEMENT DEUX-SEVRES

MAITRE D'OUVRAGE:

NEOEN

NEOEN
4, rue Euler, 75008 Paris
SAS au capital de 81 249 138 €
RCS Paris 508.320.017

LEGENDE:

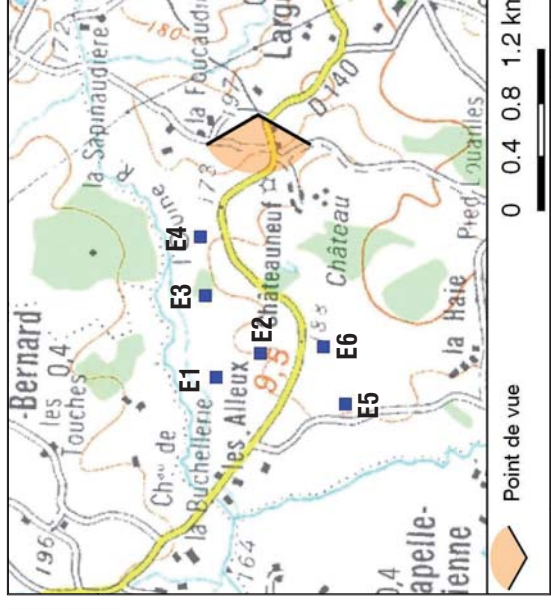

Vue depuis Largeasse Les-Ouches



SITUATION EXISTANTE



PHOTOMONTAGE 3

AUTORISATION UNIQUE

SIGNATURE:

Solene Le Gallo
Architecte Dptg
15 rue des salles de l'Éraudière // 44300 Nantes
06 30 81 80 08 // legallo.solene@gmail.com
Ordre des architectes 79380090

**PROJET EOLIEN
DE LARGEASSE**
COMMUNE DE LARGEASSE
DEPARTEMENT DEUX-SEVRES


MAITRE D'OUVRAGE:
NEOEN

NEOEN
4, rue Euler, 75008 Paris
SAS au capital de 81 249 138 €
RCS Paris 508.320.017


LEGENDE:

PHOTOMONTAGES


10.5

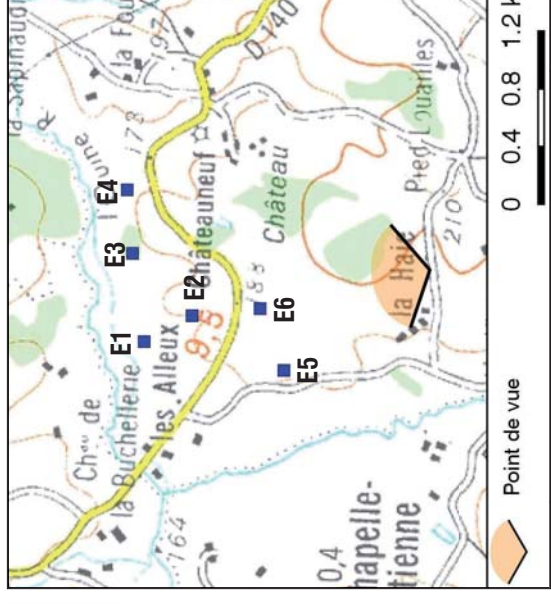

Vue depuis Largeasse La-Haie

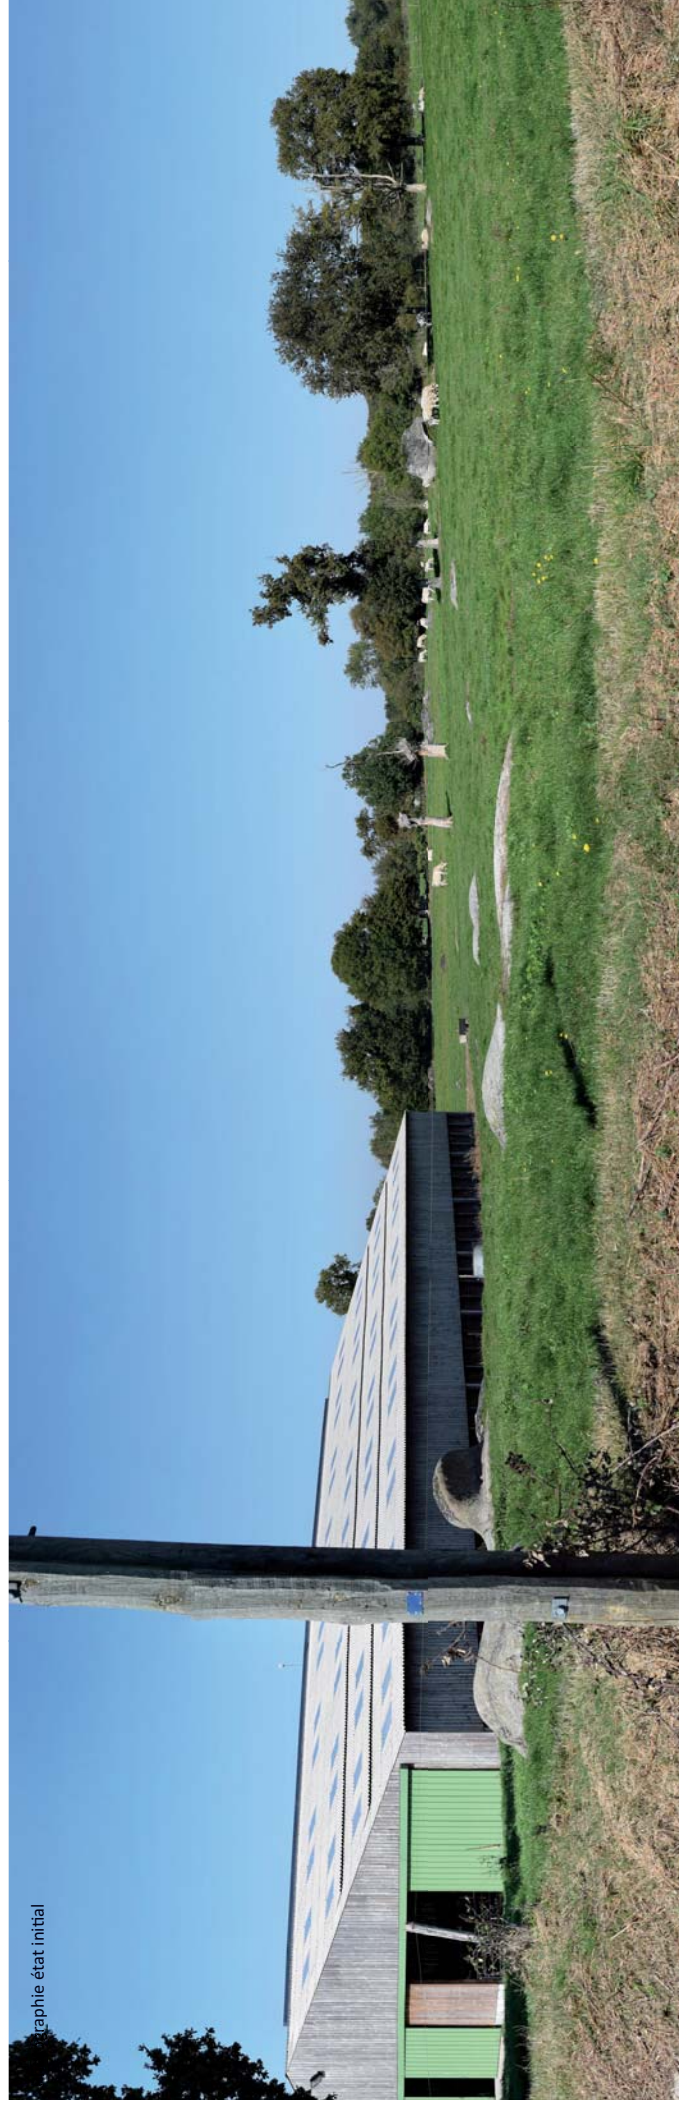

SITUATION EXISTANTE

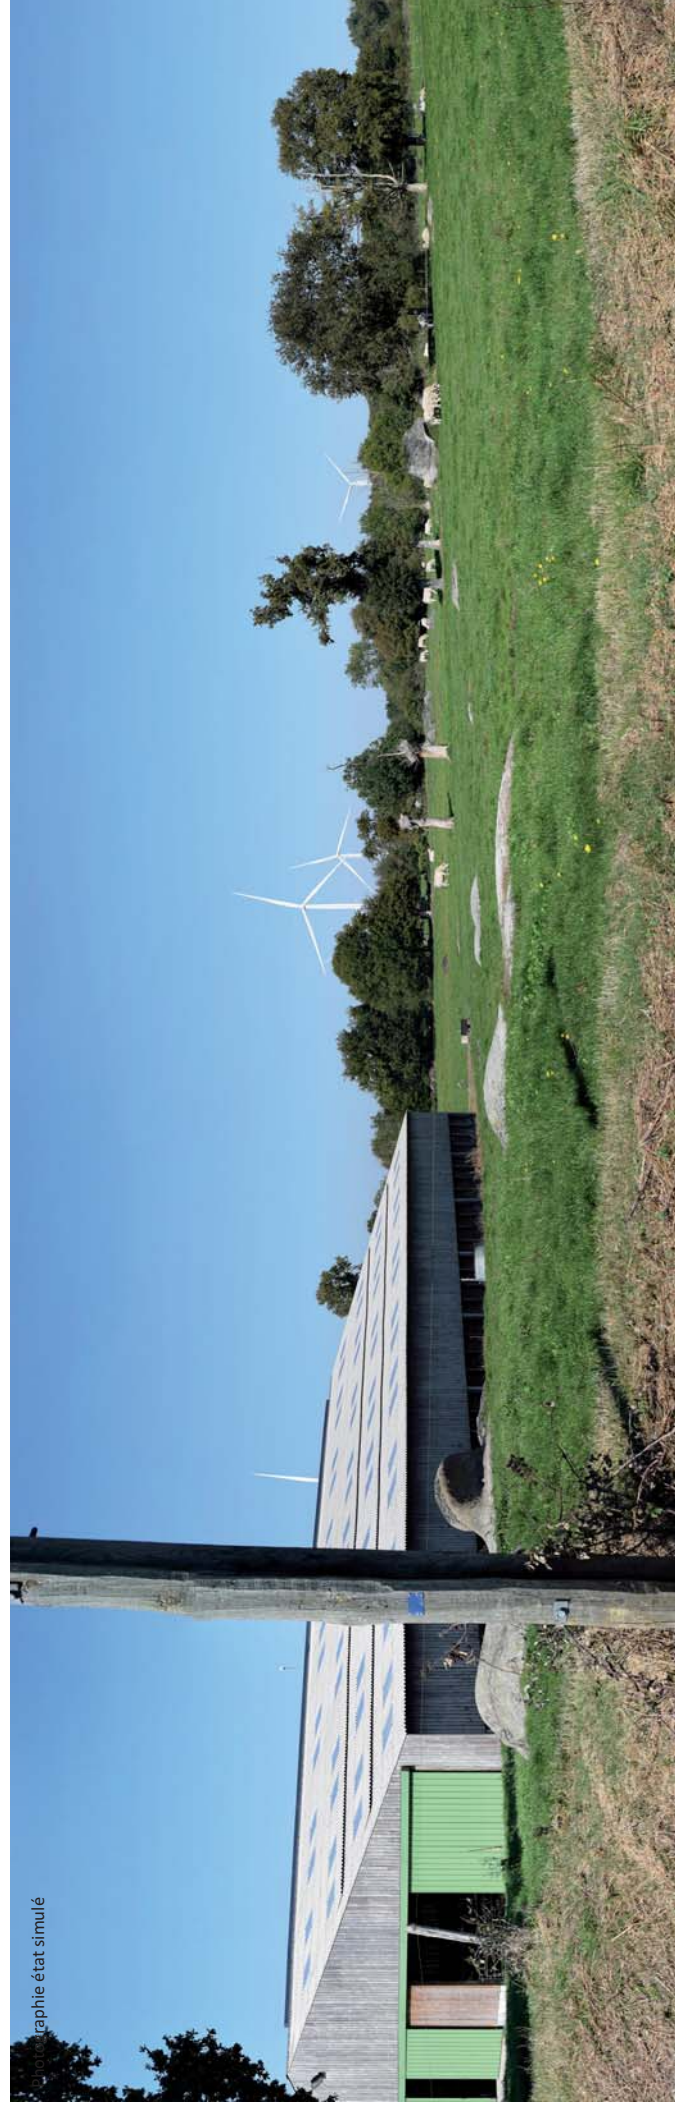

PHOTOMONTAGE 4

AUTORISATION UNIQUE

SIGNATURE:

Solene Le Gallo
Architecte Dptg
15 rue des salles de l'Eraudière // 44300 Nantes
06 30 81 80 08 // legallo.solene@gmail.com
Ordre des architectes 7330090


**PROJET EOLIEN
DE LARGEASSE**
COMMUNE DE LARGEASSE
DEPARTEMENT DEUX-SEVRES

MAITRE D'OUVRAGE:


NEOEN

NEOEN
4, rue Euler, 75008 Paris
SAS au capital de 81 249 138 €
RCS Paris 508.320.017

LEGENDE:

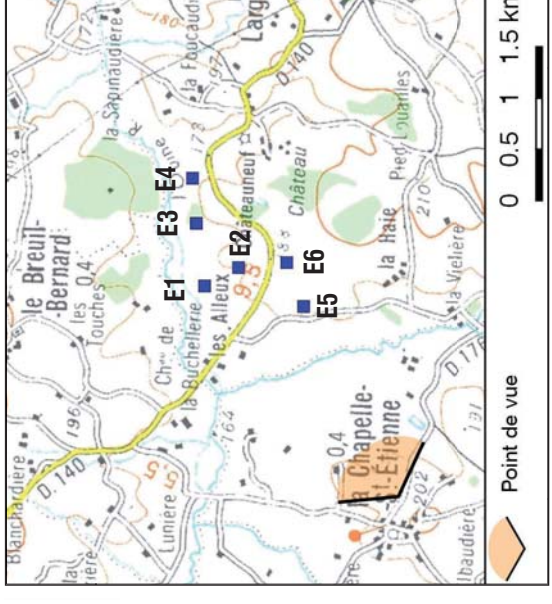


Vue depuis Chapelle-Saint-Etienne

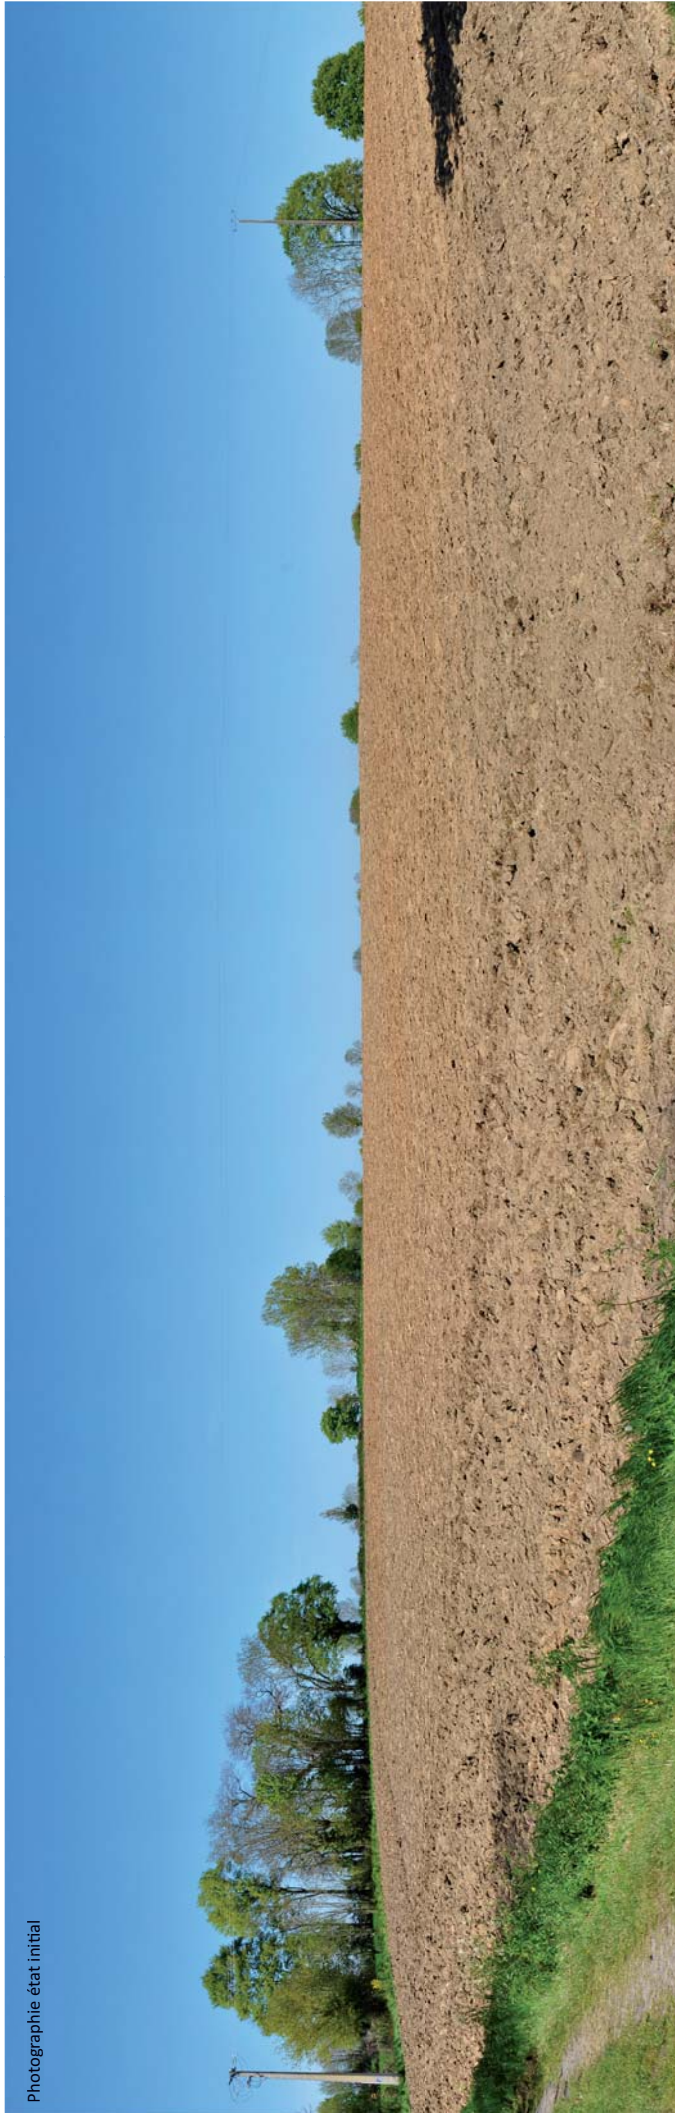

Photographie état initial

SITUATION EXISTANTE

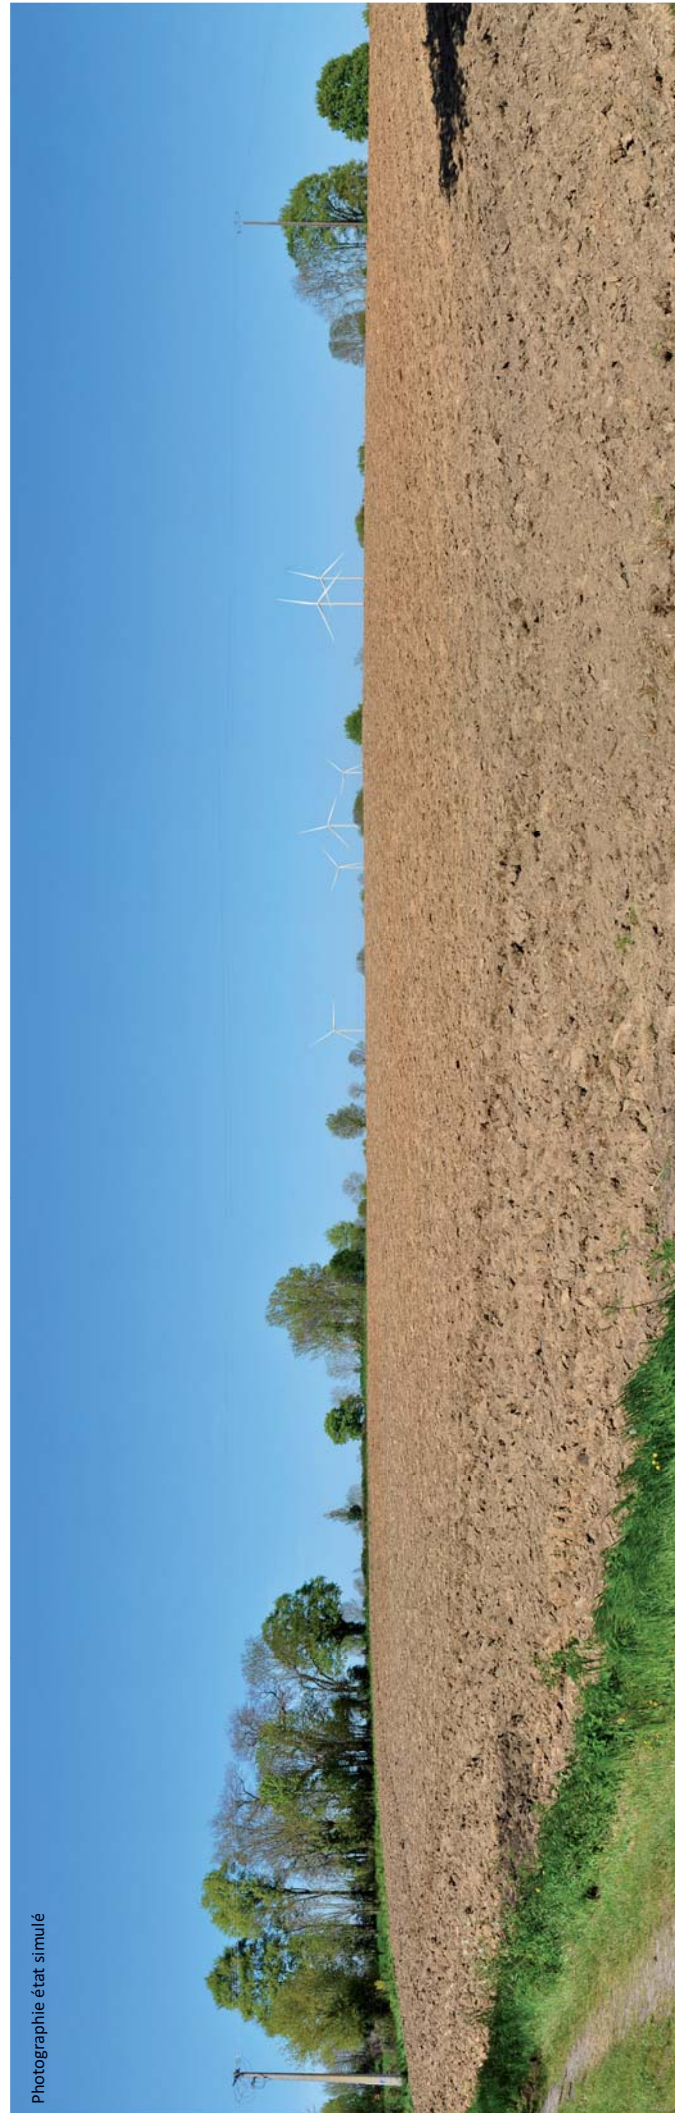

Photographie état simulé

PHOTOMONTAGE 5

AUTORISATION UNIQUE

SIGNATURE:

Solene Le Gallo
Architecte Dptg
15 rue des salles de l'Éraudière // 44300 Nantes
06 30 81 80 08 // legallo.solene@gmail.com
Ordre des architectes 7330090

**PROJET EOLIEN
DE LARGEASSE**
COMMUNE DE LARGEASSE
DEPARTEMENT DEUX-SEVRES


MAITRE D'OUVRAGE:
NEOEN

NEOEN
4, rue Euler, 75008 Paris
SAS au capital de 81 249 138 €
RCS Paris 508.320.017

LEGENDE:

PHOTOMONTAGES

10.5

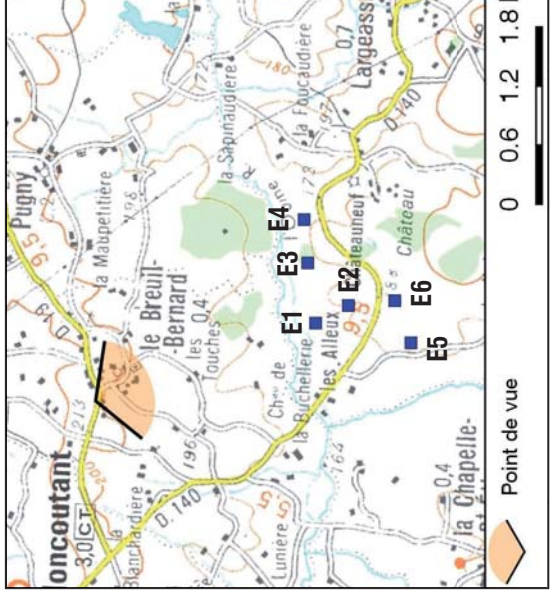


Vue depuis Breuil-Bernard



Photographie état initial

SITUATION EXISTANTE

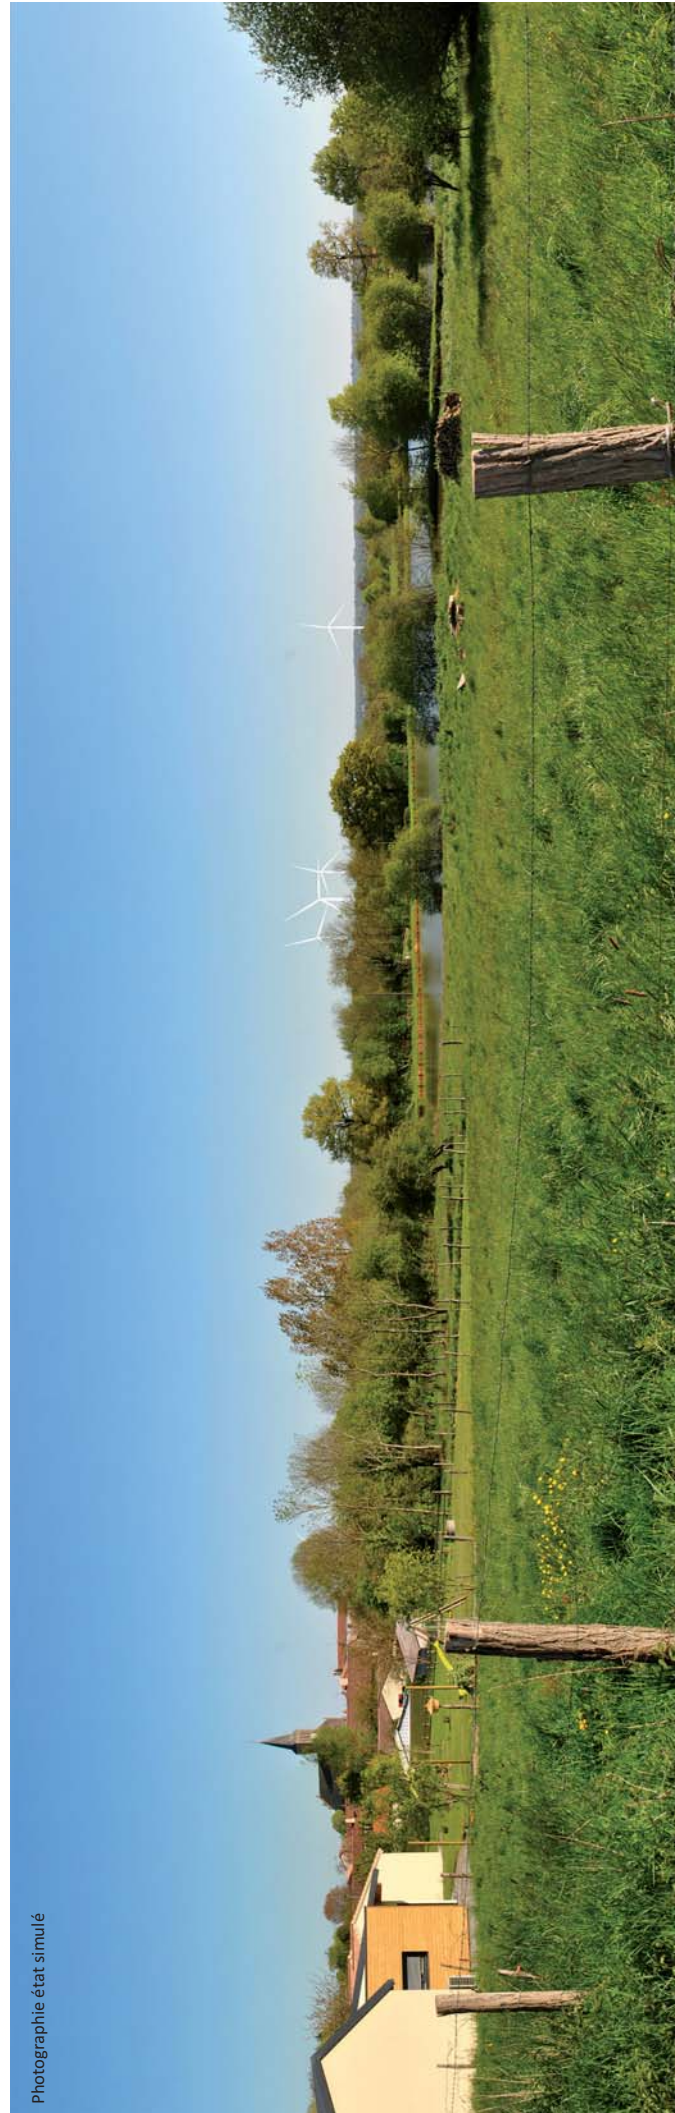

Photographie état simulé

PHOTOMONTAGE 6

AUTORISATION UNIQUE

SIGNATURE:

Solene Le Gallo
Architecte Dptg
15 rue des salles de l'Eraudière // 44300 Nantes
06 30 81 80 08 // legallo.solene@gmail.com
Ordre des architectes 7330090


**PROJET EOLIEN
DE LARGEASSE**
COMMUNE DE LARGEASSE
DEPARTEMENT DEUX-SEVRES

MAITRE D'OUVRAGE:


NEOEN

NEOEN
4, rue Euler, 75008 Paris
SAS au capital de 81 249 138 €
RCS Paris 508.320.017

LEGENDE:

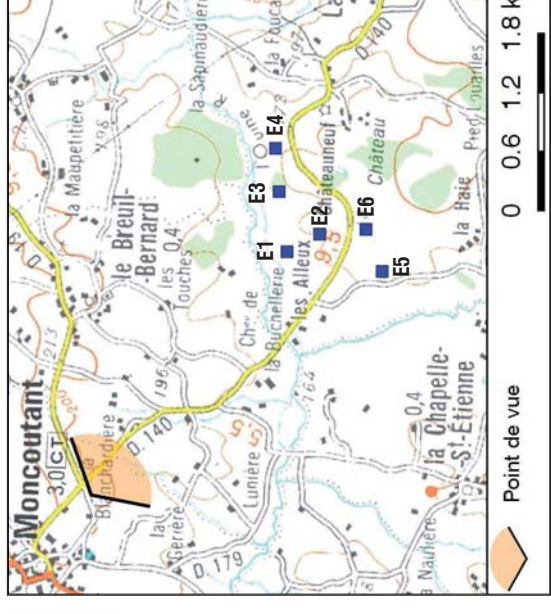


Vue depuis Moncoutant

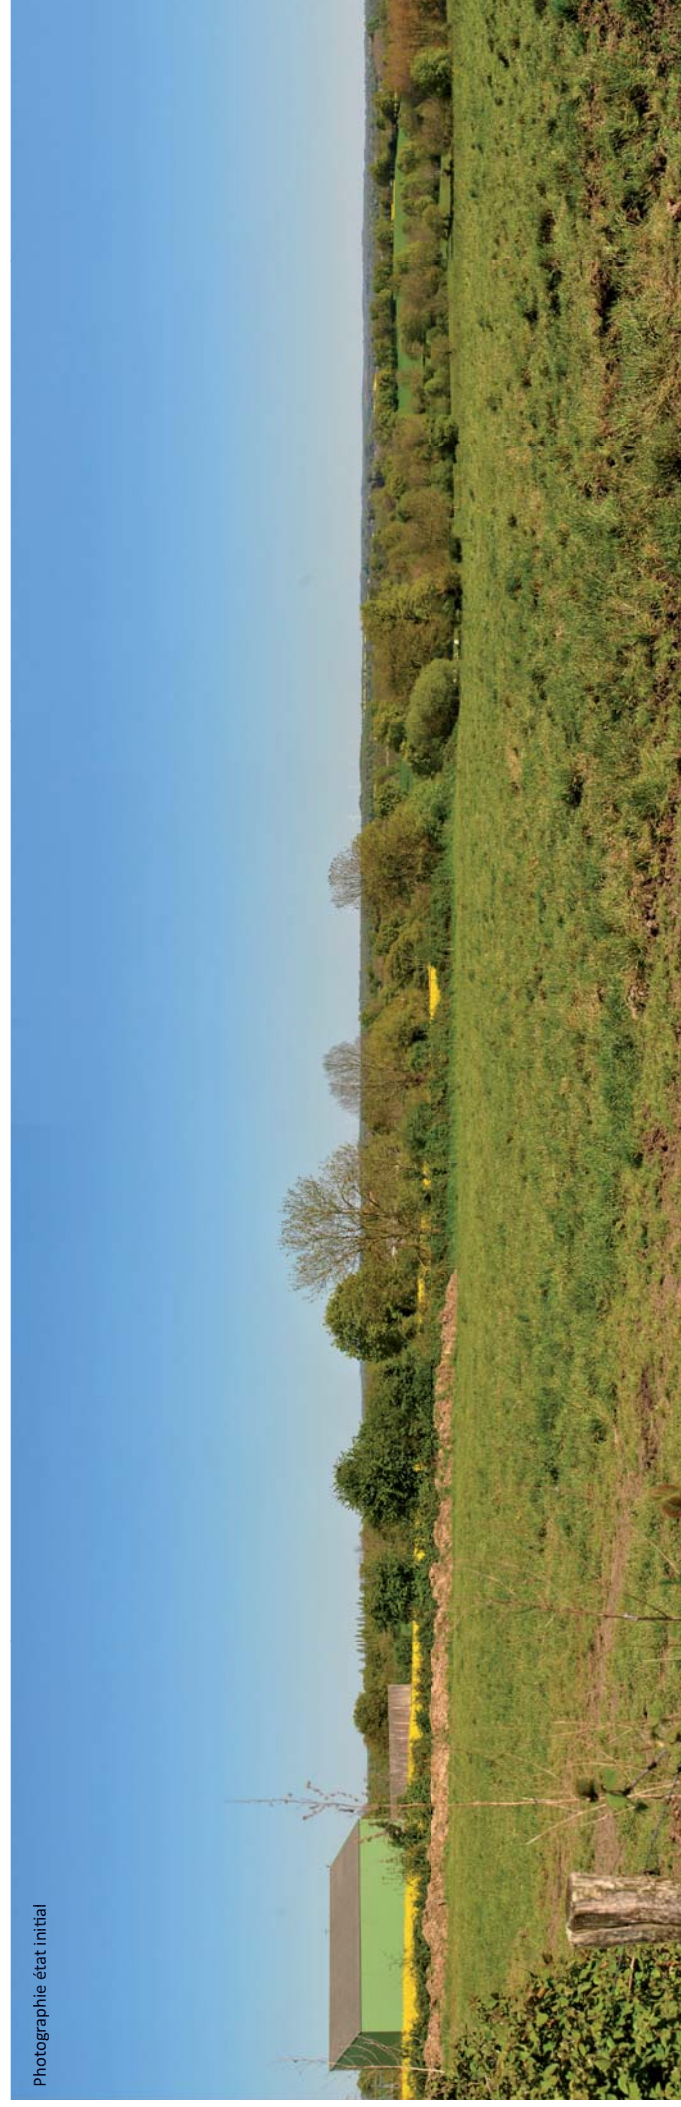

Photographie état initial

SITUATION EXISTANTE

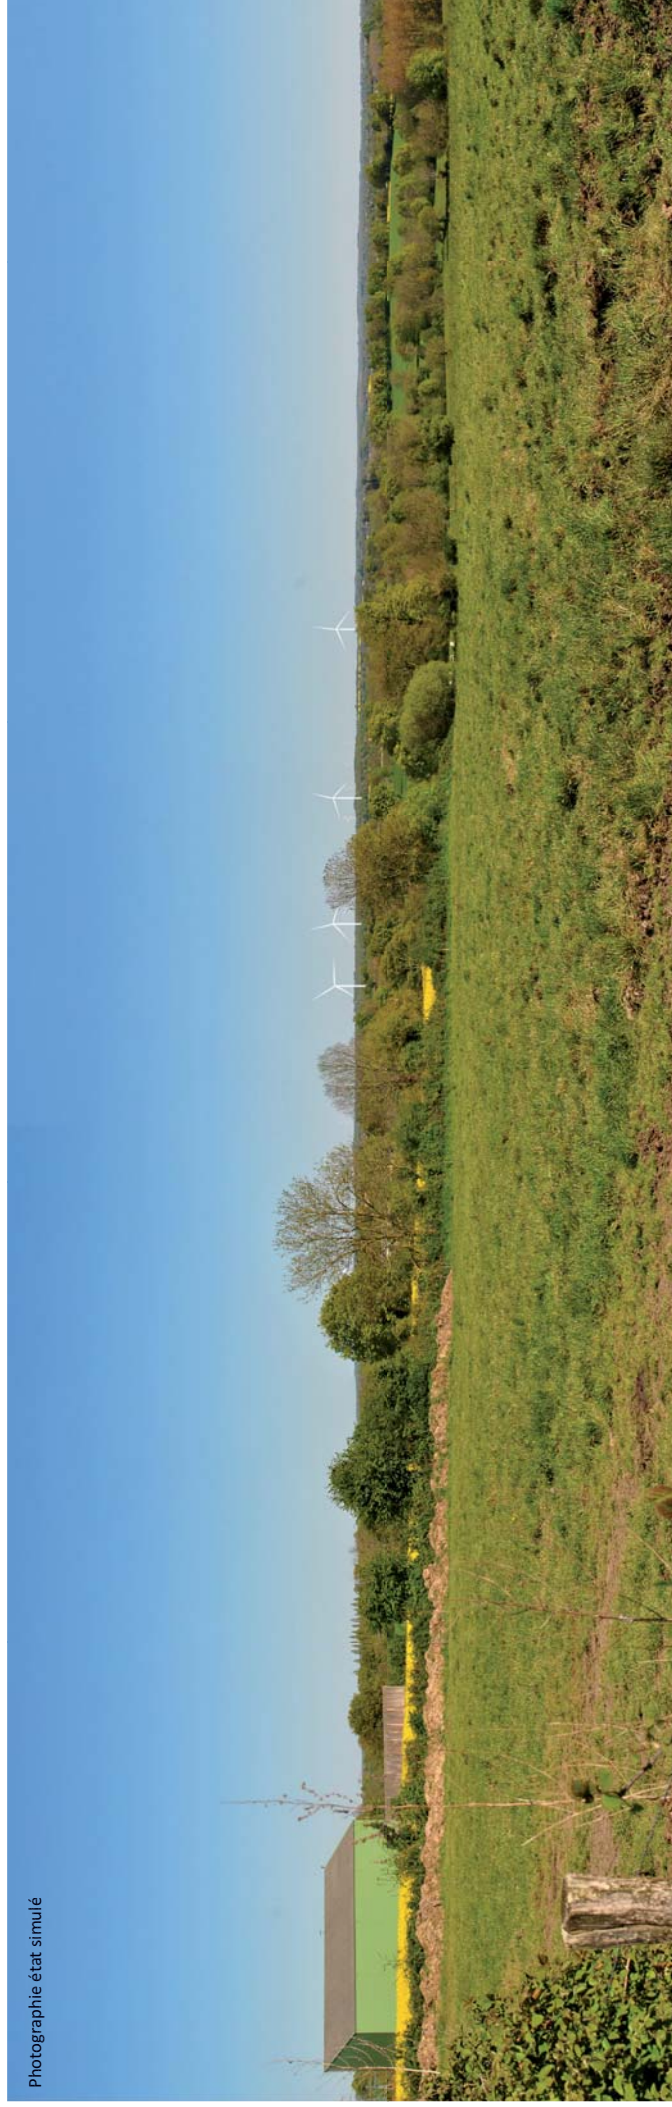

Photographie état simulé

PHOTOMONTAGE 7

AUTORISATION UNIQUE

SIGNATURE:

Solene Le Gallo
Architecte Dptg
15 rue des salles de l'Eraudière // 44300 Nantes
06 30 81 80 08 // legallo.solene@gmail.com
Ordre des architectes 7330090

**PROJET EOLIEN
DE LARGEASSE**
COMMUNE DE LARGEASSE
DEPARTEMENT DEUX-SEVRES

MAITRE D'OUVRAGE:


NEOEN

NEOEN
4, rue Euler, 75008 Paris
SAS au capital de 81 249 138 €
RCS Paris 508.320.017


LEGENDE:

PHOTOMONTAGES

10.5

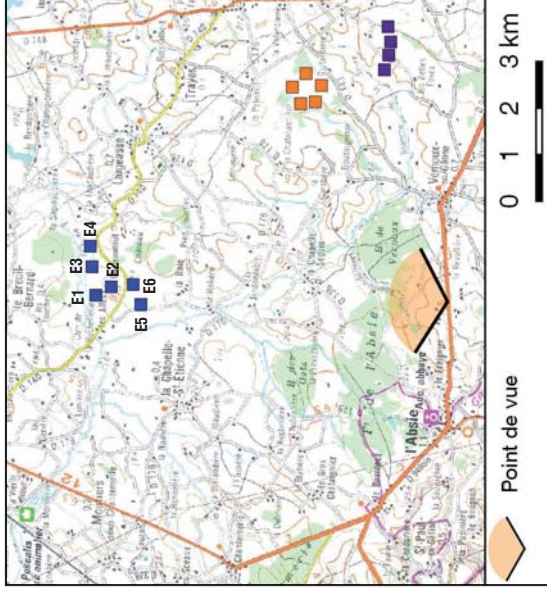

Vue depuis entre L'Absie Vernoux-en-Gâtine

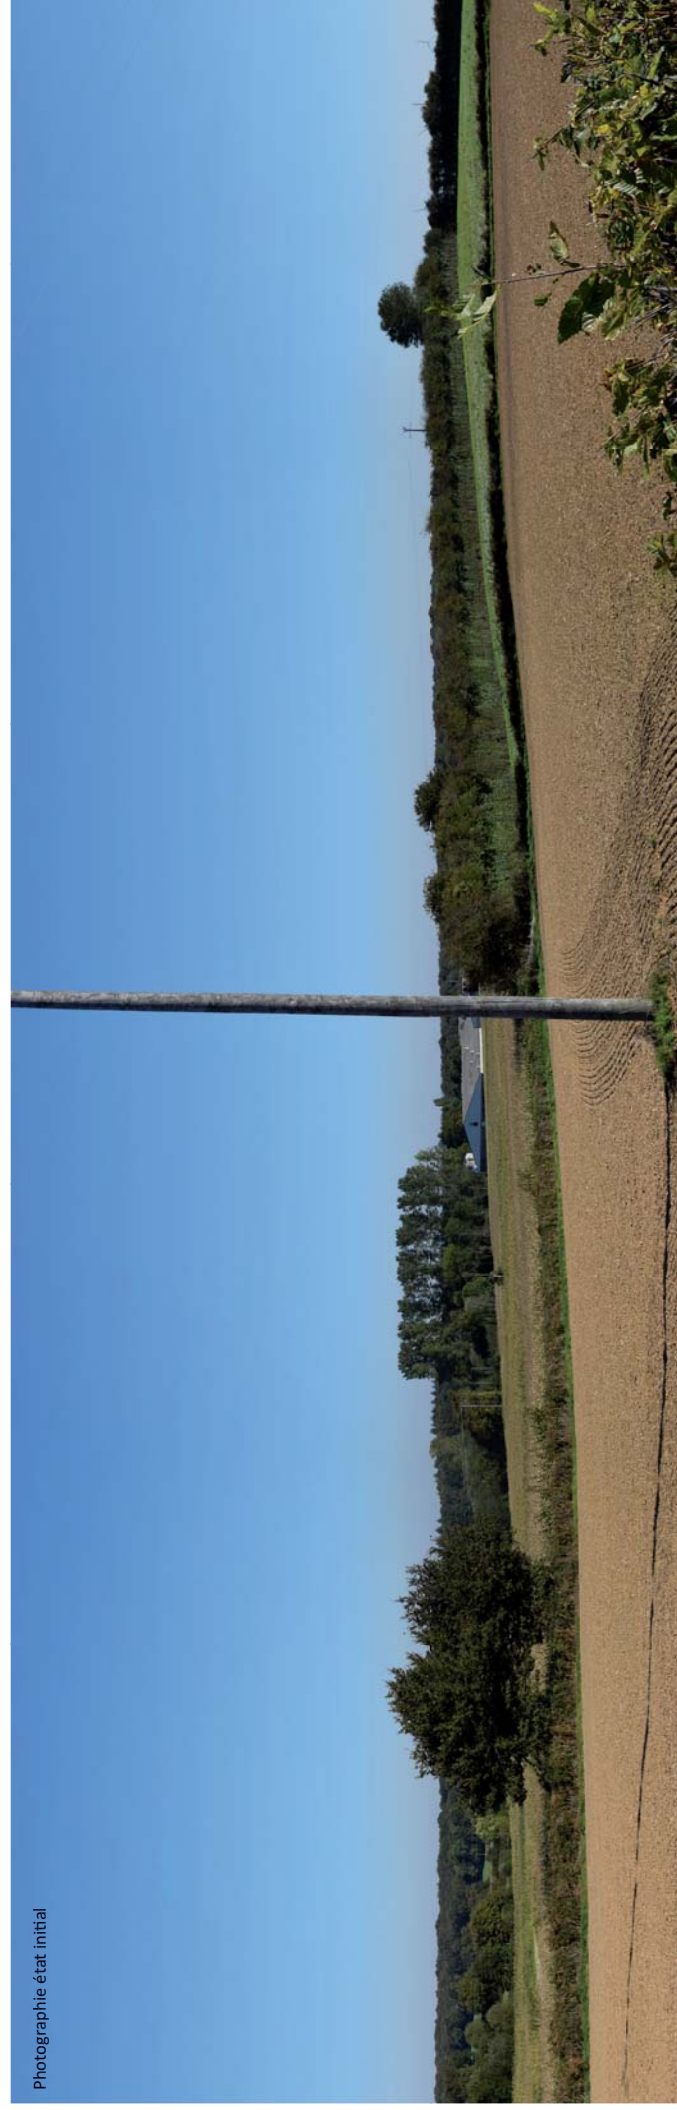

SITUATION EXISTANTE



Photographie état simulé

PHOTOMONTAGE 8

AUTORISATION UNIQUE

SIGNATURE:

Solene Le Gallo
Architecte Dptg
15 rue des salles de l'Éraudière // 44300 Nantes
06 30 81 80 08 // legallo.solene@gmail.com
Ordre des architectes 73380090


**PROJET EOLIEN
DE LARGEASSE**
COMMUNE DE LARGEASSE
DEPARTEMENT DEUX-SEVRES

MAITRE D'OUVRAGE:


NEOEN

NEOEN
4, rue Euler, 75008 Paris
SAS au capital de 81 249 138 €
RCS Paris 508.320.017

LEGENDE:

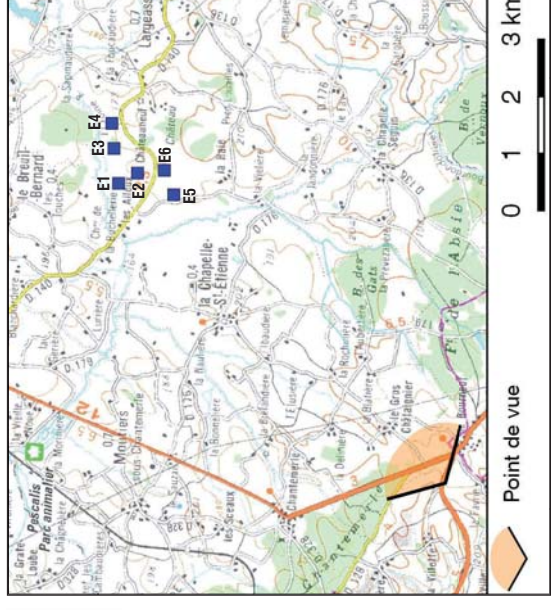


Vue depuis Chanteloup PA 212

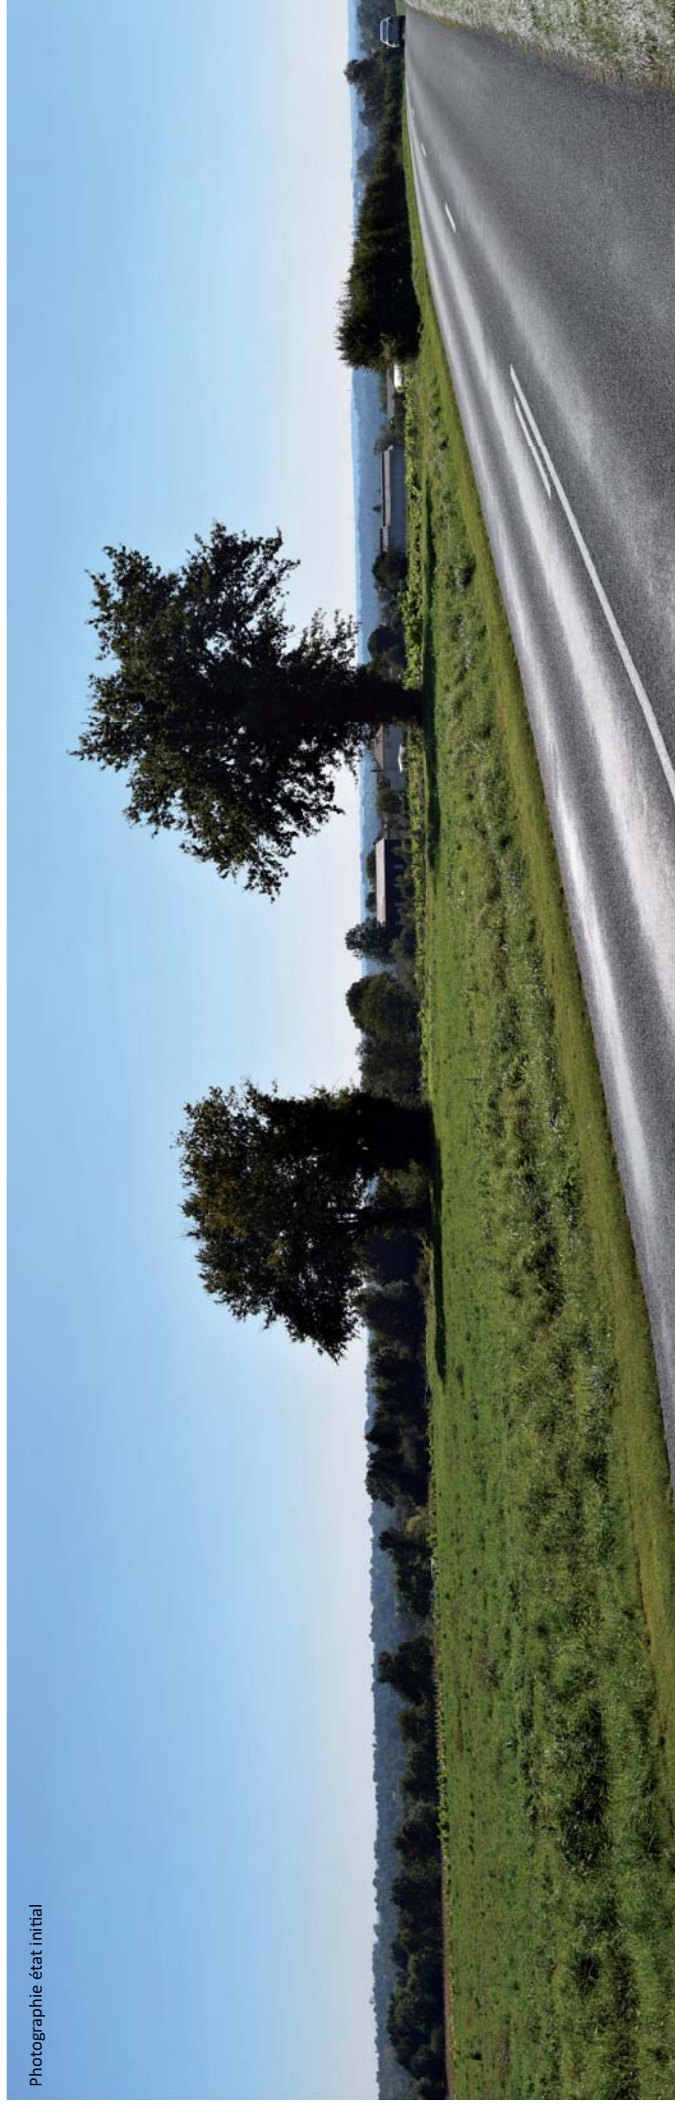

Photographie état initial

SITUATION EXISTANTE

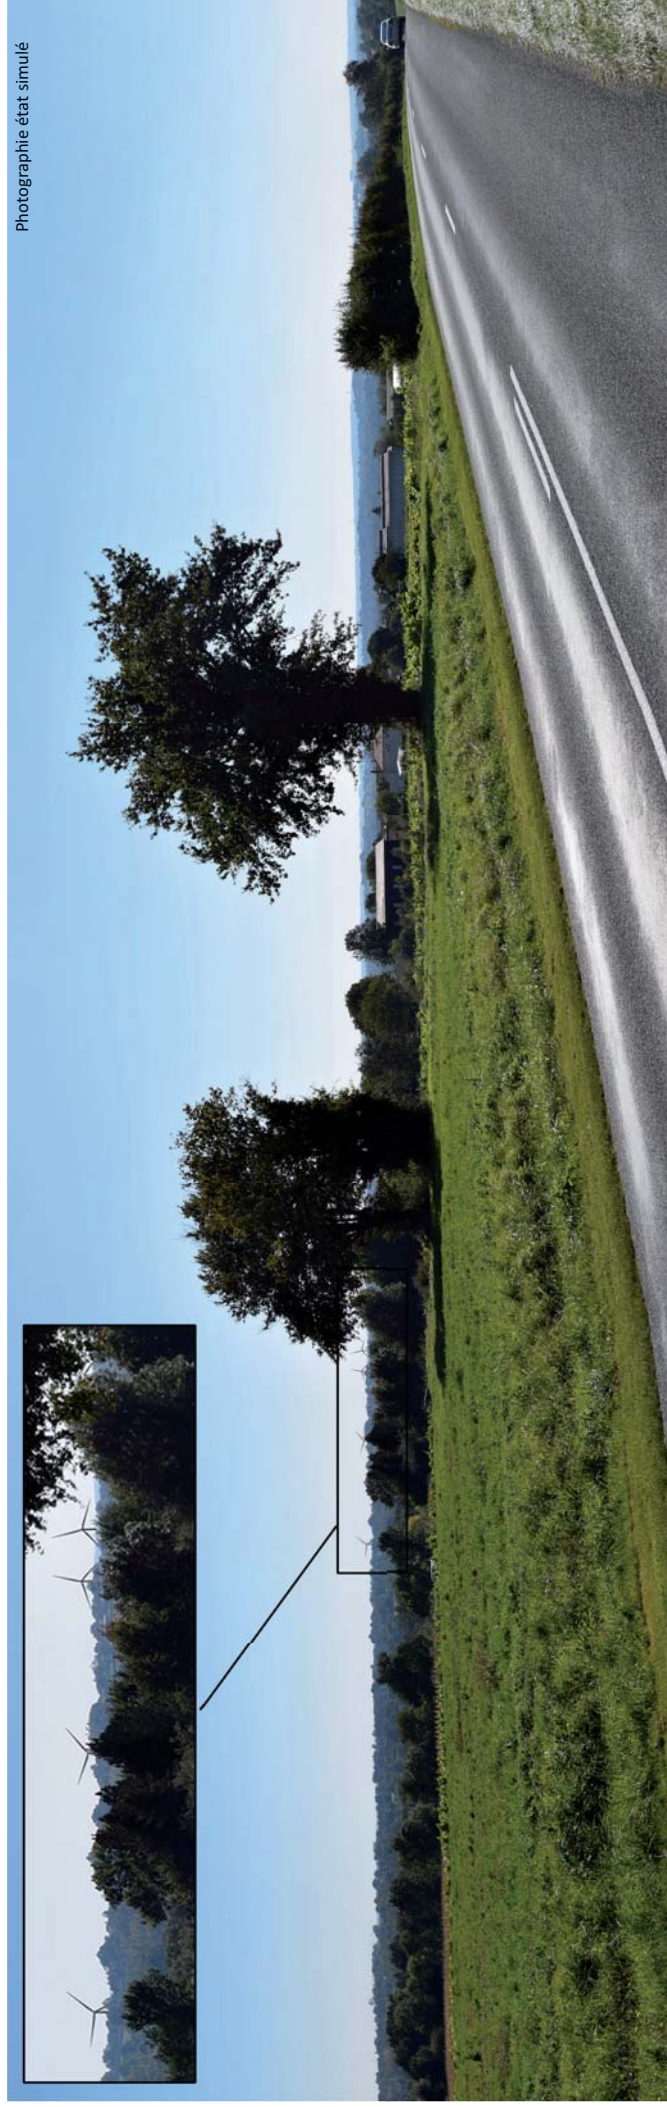

Photographie état simulé

PHOTOMONTAGE 9

AUTORISATION UNIQUE

SIGNATURE:

Solene Le Gallo
Architecte Dptg
15 rue des salles de l'Éraudière // 44300 Nantes
06 30 81 80 08 // legallo.solene@gmail.com
Ordre des architectes 7330090

**PROJET EOLIEN
DE LARGEASSE**
COMMUNE DE LARGEASSE
DEPARTEMENT DEUX-SEVRES

MAITRE D'OUVRAGE:


NEOEN

NEOEN
4, rue Euler, 75008 Paris
SAS au capital de 81 249 138 €
RCS Paris 508.320.017

LEGENDE:

PHOTOMONTAGES

10.5

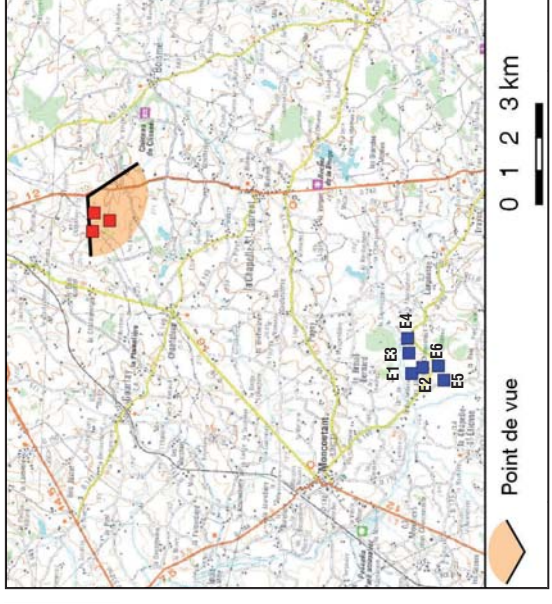

Vue depuis la RD13 La Duchère



Photographie état initial

SITUATION EXISTANTE



Photographie état simulé

PHOTOMONTAGE 10

AUTORISATION UNIQUE

SIGNATURE:

Solene Le Gallo
Architecte Dptg
15 rue des salles de l'Eraudiere // 44300 Nantes
06 30 81 80 08 // legallo.solene@gmail.com
Ordre des architectes 7330090


**PROJET EOLIEN
DE LARGEASSE**
COMMUNE DE LARGEASSE
DEPARTEMENT DEUX-SEVRES

MAITRE D'OUVRAGE:


NEOEN

NEOEN
4, rue Euler, 75008 Paris
SAS au capital de 81 249 138 €
RCS Paris 508.320.017

LEGENDE:

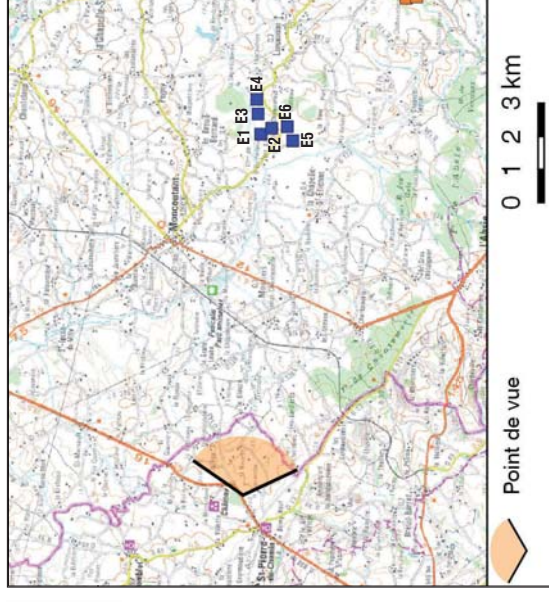

Vue depuis la RD748 Petite Raliere

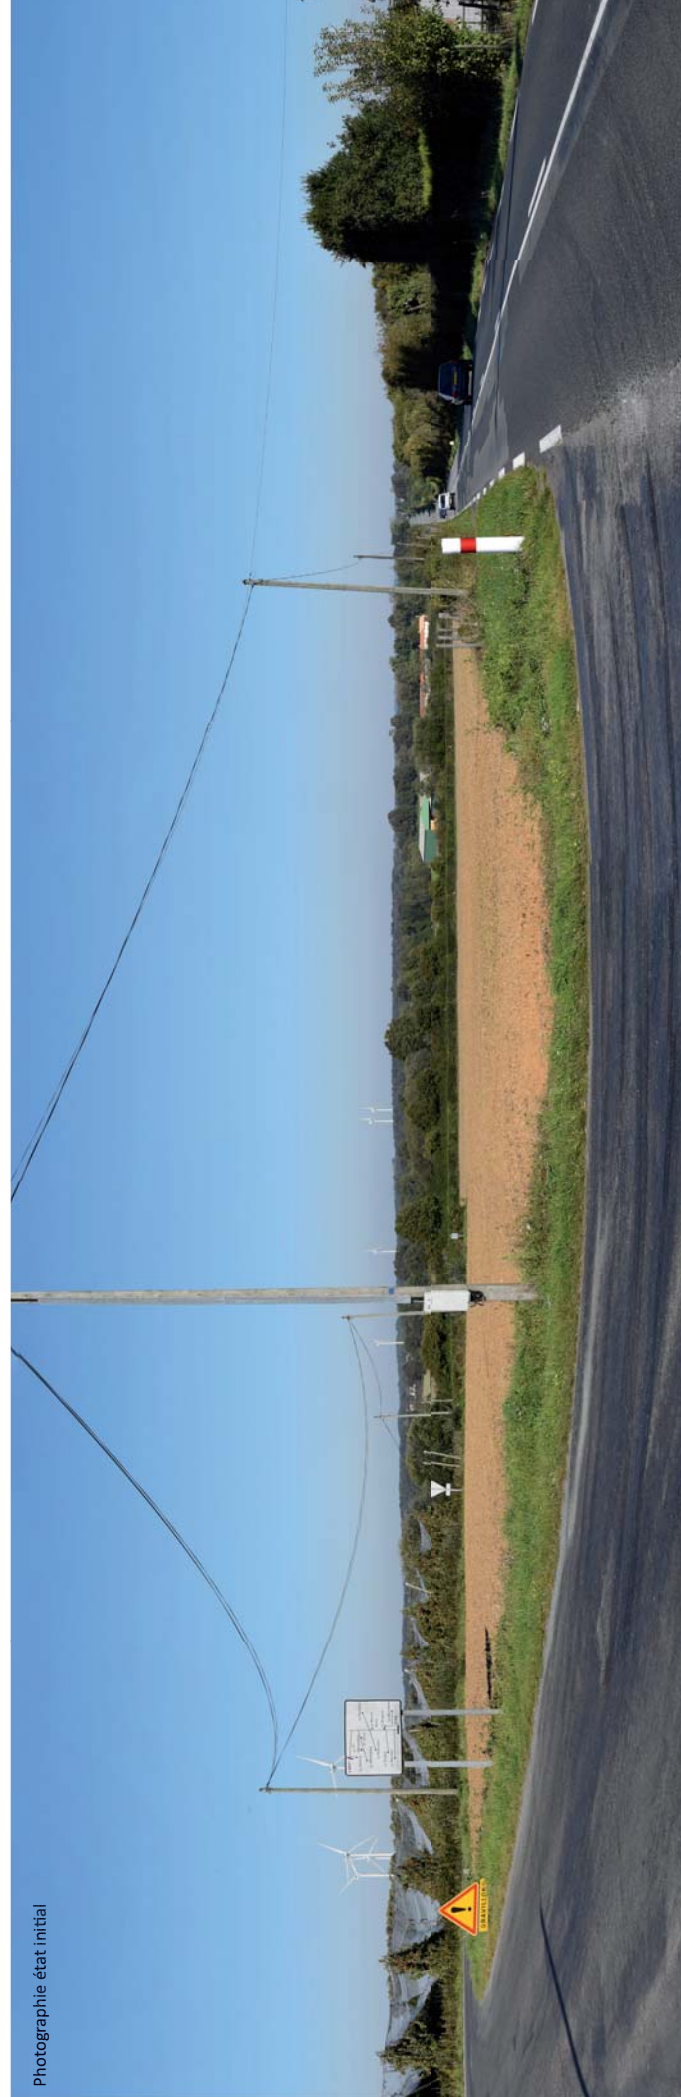

Photographie état initial

SITUATION EXISTANTE



Photographie état simulé


PHOTOMONTAGE 11



PDV1: SITUATION EXISTANTE - VUE SUR FUTUR POSTE DE LIVRAISON



PDV2: SITUATION EXISTANTE - VUE DU PUIS L'EST DE LA PARCELLE

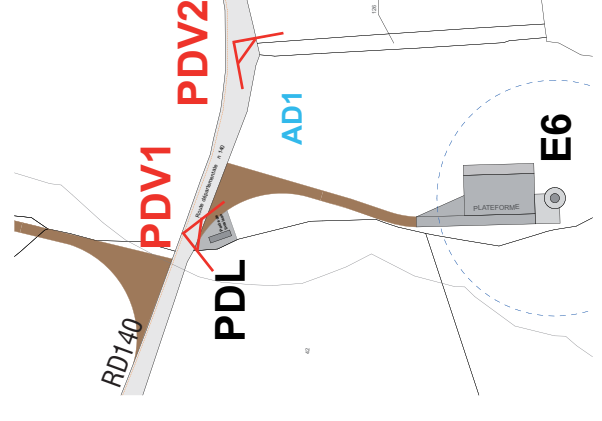

PRISES DE VUE



PDV1: PHOTOMONTAGE POSTE DE LIVRAISON - PHASE EXPLOITATION

AUTORISATION UNIQUE

SIGNATURE:

Solene Le Gallo
Architecte Dptg
15 rue des salles de l'Éraudière // 44300 Nantes
06 30 81 80 08 // legallo.solene@gmail.com
Ordre des architectes 7330090

**PROJET EOLIEN
DE LARGEASSE**
COMMUNE DE LARGEASSE
DEPARTEMENT DEUX-SEVRES

MAÎTRE D'OUVRAGE:

NEOEN

NEOEN
4, rue Euler, 75008 Paris
SAS au capital de 81 249 138 €
RCS Paris 508.320.017

LEGENDE:

**PHOTOMONTAGE
POSTE DE LIVRAISON**

10.5

SIGNATURE:

Solene Le Gallo
Architecte Dptg
15 rue des salles de l'Eraudiere // 44300 Nantes
06 30 81 80 08 // legallo.solene@gmail.com
Ordre des architectes 7330090



PROJET EOLIEN
DE LARGEASSE

COMMUNE DE LARGEASSE
DEPARTEMENT DEUX-SEVRES

MAITRE D'OUVRAGE:

NEOEN

NEOEN
4, rue Euler, 75008 Paris
SAS au capital de 81 249 138 €
RCS Paris 508.320.017

LEGENDE:

PROJET ÉOLIEN DE LARGEASSE COMMUNE DE LARGEASSE

AU10.6. ENVIRONNEMENT PROCHE

AUTORISATION UNIQUE

SIGNATURE:

Solene Le Gallo
Architecte Dptg
15 rue des salles de l'Éraudière // 44300 Nantes
06 30 81 80 08 // legallo.solene@gmail.com
Ordre des architectes 73380090

**PROJET EOLIEN
DE LARGEASSE**
COMMUNE DE LARGEASSE
DEPARTEMENT DEUX-SEVRES


MAITRE D'OUVRAGE:
NEOEN

NEOEN
4, rue Euler, 75008 Paris
SAS au capital de 81 249 138 €
RCS Paris 508.320.017


LEGENDE:

**ENVIRONNEMENT
PROCHE**


10.6

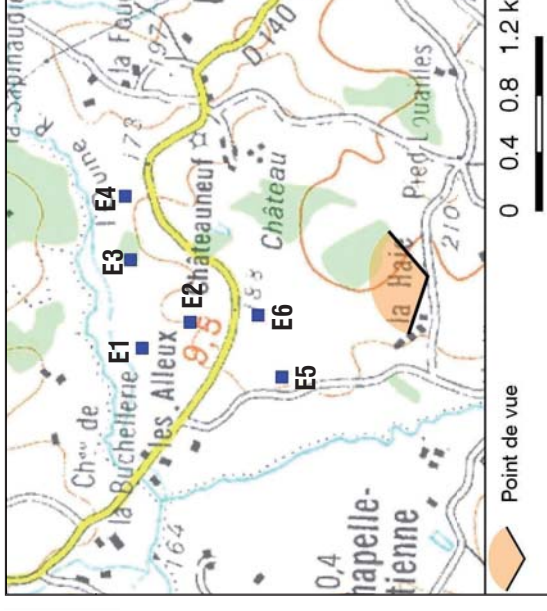

Vue depuis Largeasse La-Haie

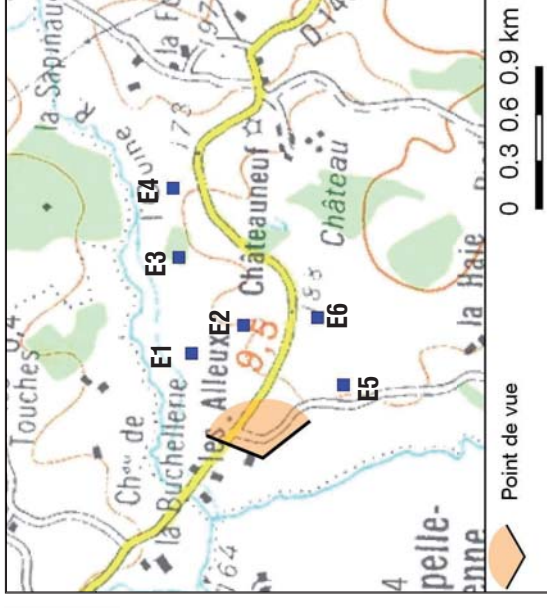


Vue depuis Alleuds Metairie

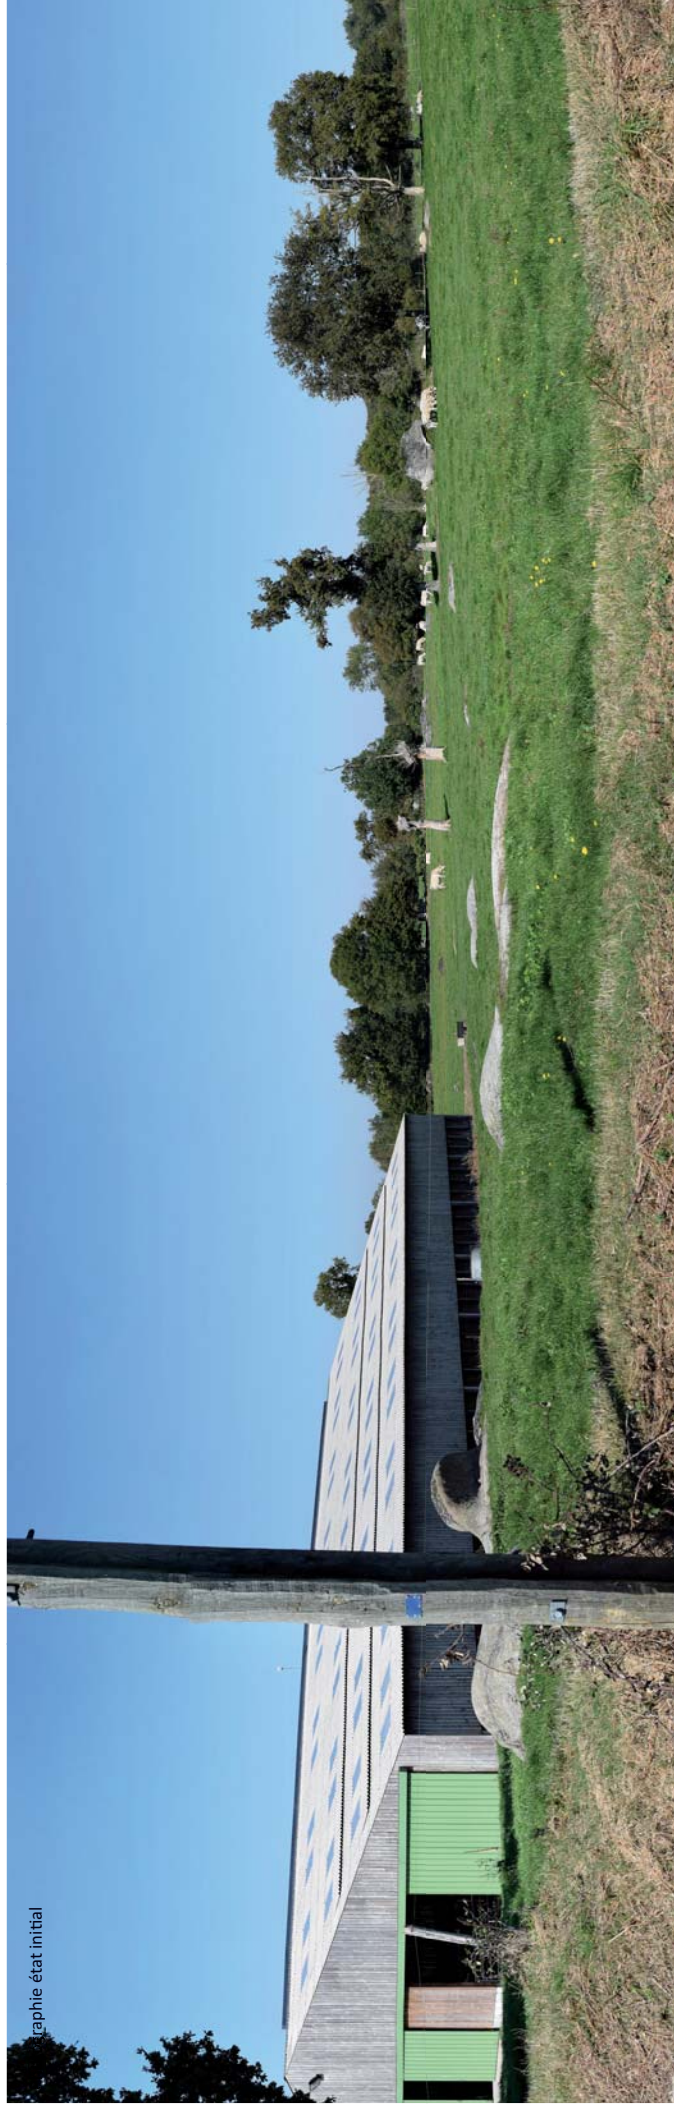

Photographie état initial

SITUATION EXISTANTE - Vue depuis Largeasse La-Haie

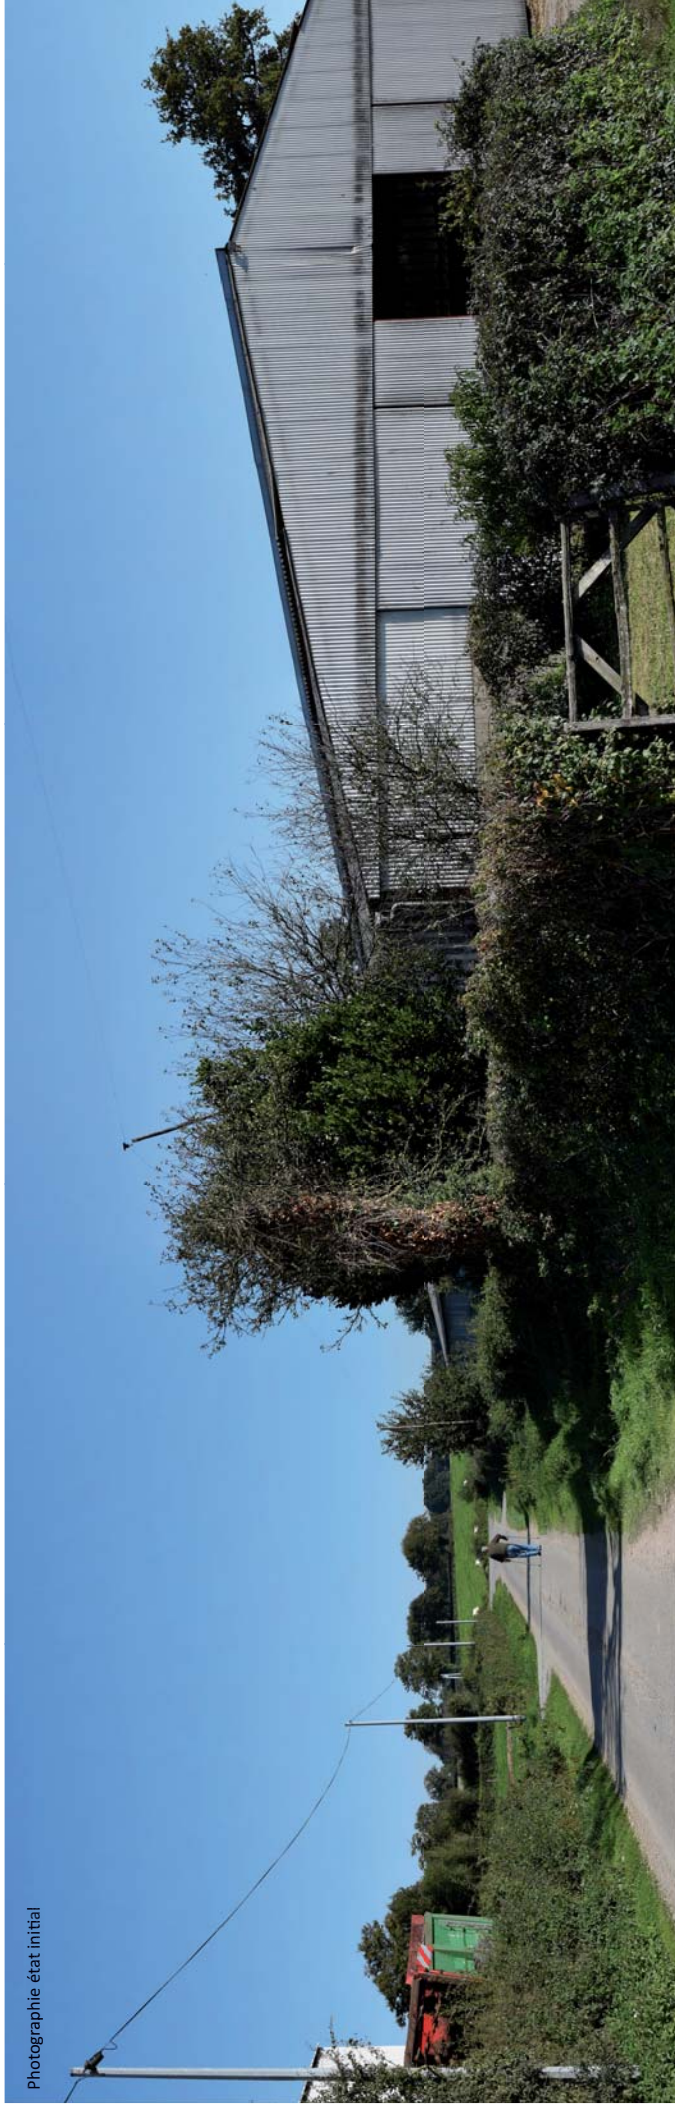

Photographie état initial

SITUATION EXISTANTE - Vue depuis Alleuds Metairie

SIGNATURE:

Solene Le Gallo
Architecte Dptg
15 rue des salles de l'Eraudiere // 44300 Nantes
06 30 81 80 08 // legallo.solene@gmail.com
Ordre des architectes 7330090



**PROJET EOLIEN
DE LARGEASSE**

COMMUNE DE LARGEASSE
DEPARTEMENT DEUX-SEVRES

MAITRE D'OUVRAGE:

NEOEN

NEOEN
4, rue Euler, 75008 Paris
SAS au capital de 81 249 138 €
RCS Paris 508.320.017

LEGENDE:

PROJET ÉOLIEN DE LARGEASSE COMMUNE DE LARGEASSE

AU10.7. PAYSAGE LOINTAIN

AUTORISATION UNIQUE

SIGNATURE:

Solene Le Gallo
Architecte Dptg
15 rue des salles de l'Eraudière // 44300 Nantes
06 30 81 80 08 // legallo.solene@gmail.com
Ordre des architectes 7330090

**PROJET EOLIEN
DE LARGEASSE**
COMMUNE DE LARGEASSE
DEPARTEMENT DEUX-SEVRES

MAITRE D'OUVRAGE:


NEOEN

NEOEN
4, rue Euler, 75008 Paris
SAS au capital de 81 249 138 €
RCS Paris 508.320.017


LEGENDE:

**PAYSAGE
LOINTAIN**

10.7

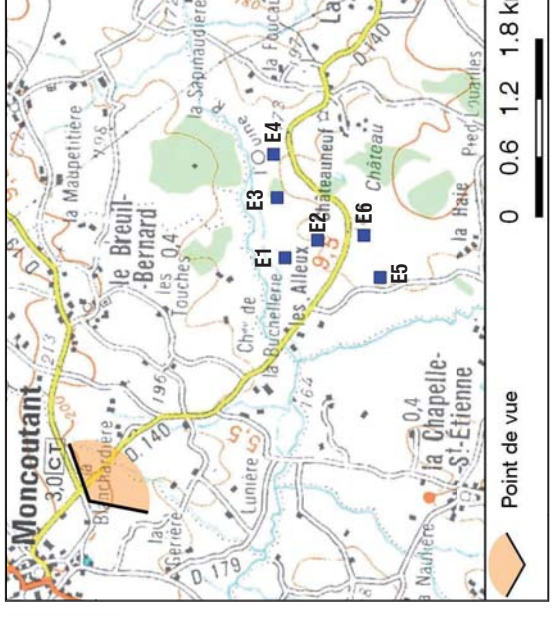

LOCALISATION DE LA PRISE DE VUE

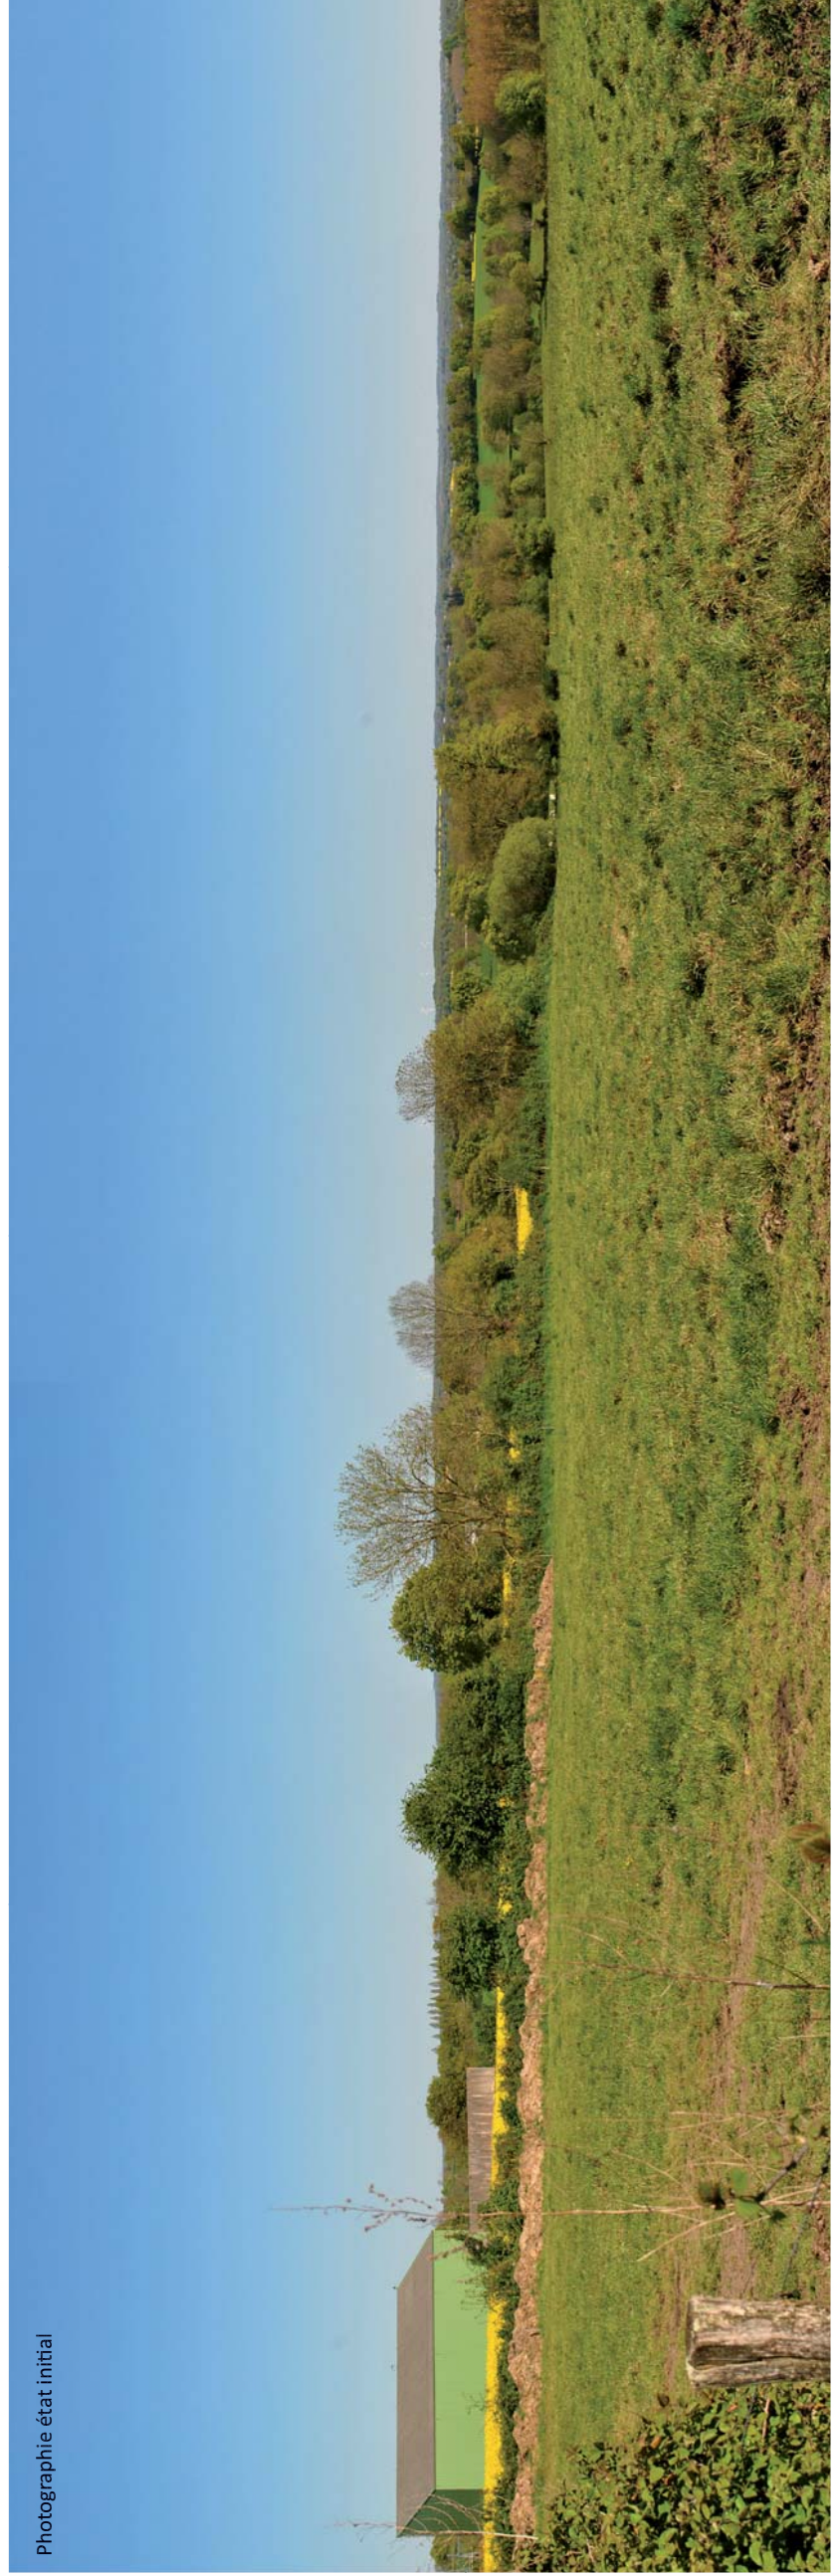

Photographie état initial

SITUATION EXISTANTE - Vue depuis Moncoustant