



# DOSSIER DE DEMANDE D'AUTORISATION ENVIRONNEMENTALE

*pour une installation de production d'électricité utilisant l'énergie mécanique du vent (éoliennes)*

**Maitre d'ouvrage :** SARL PARC EOLIEN DE LA VALLEE DU HAUT BAC  
Siège social : 3 bis route de Lacourtenourt  
31150 FENOUILLET

**Filiale de :**  
**SOLVEO DEVELOPPEMENT**  
3 bis route de Lacourtenourt  
31150 FENOUILLET  
tél : 05 61 820 820  
www.solveo-energie.com

**Représentée par :**  
**SOLVEO ENERGIE - Assistance à Maître d'Ouvrage & Maîtrise d'Œuvre**  
3 bis route de Lacourtenourt  
31150 FENOUILLET  
parc-eolien@solveo-energie.com

**Volume 6**


**CARTES & PLANS**

**VOLET 2/ ICPE**



**Dossier consolidé pour enquête publique**  
Compléments : Mai 2020  
Dépôt : Décembre 2018



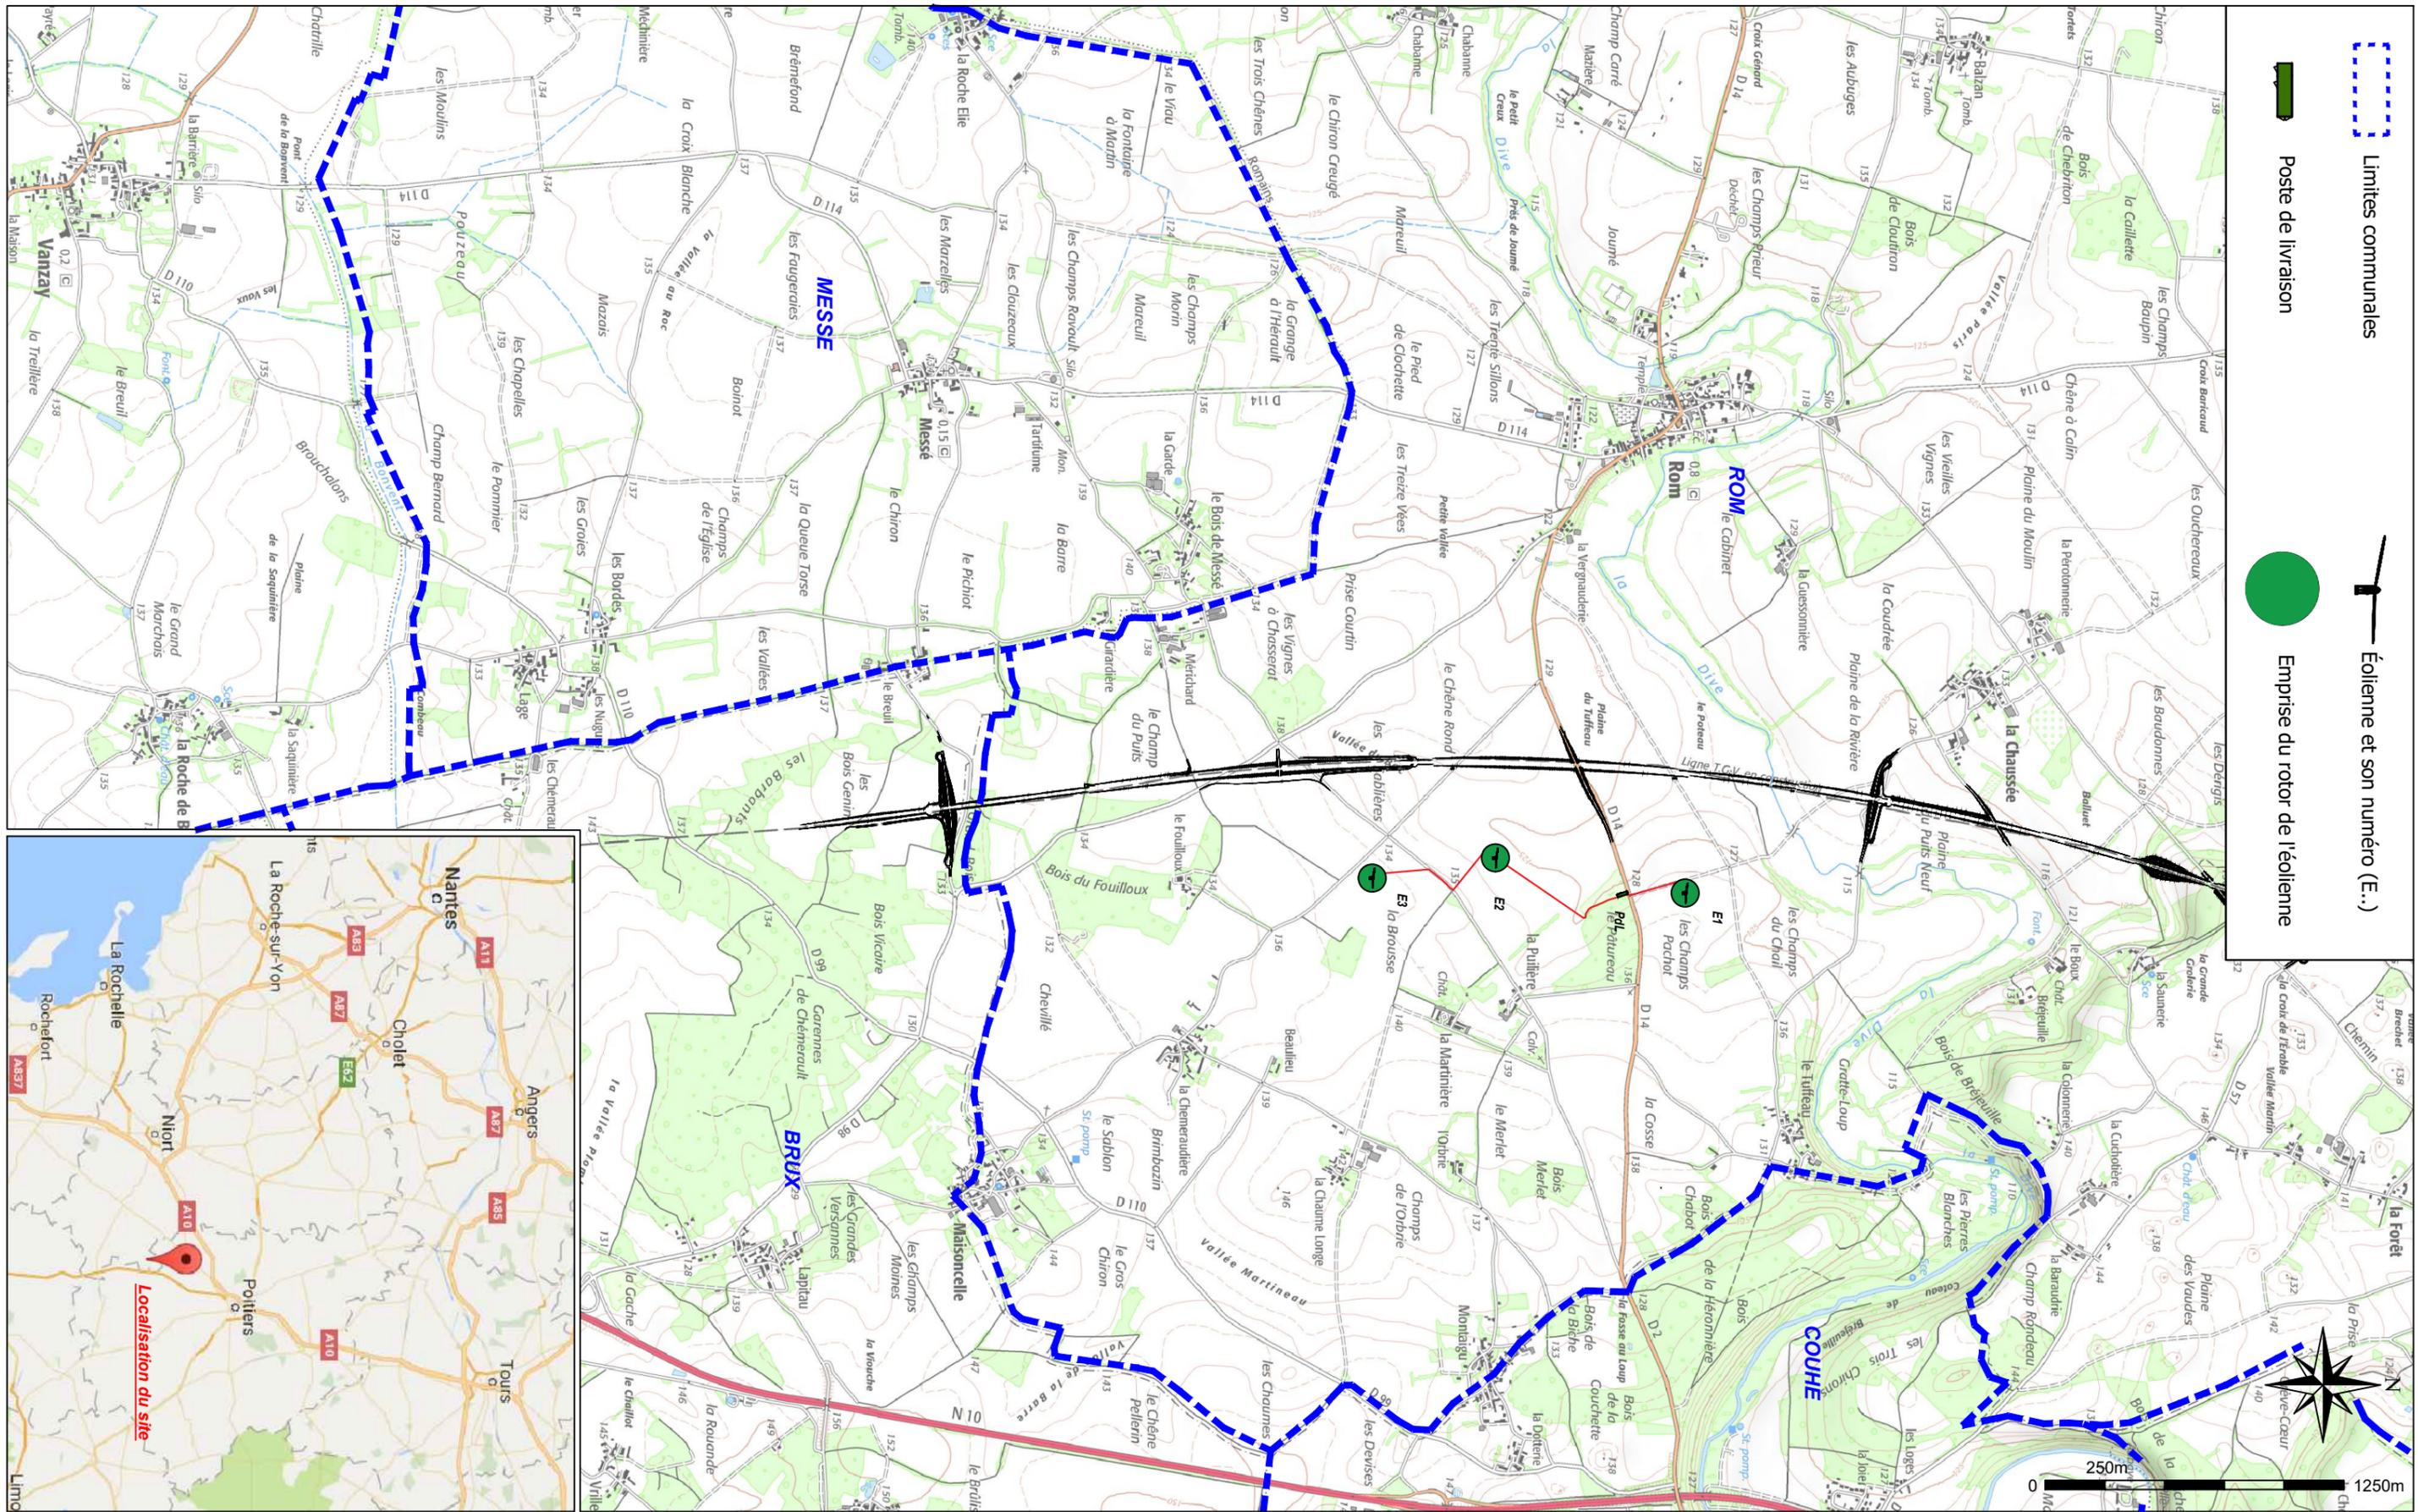

Limites communales

Poste de livraison

Éolienne et son numéro (E..)

Emprise du rotor de l'éolienne

## LOCALISATION DE L'INSTALLATION

Parc éolien de la  
Vallée du Haut Bac  
Commune de Rom  
(79120)

Echelle : 1/25000ème

Date : 05/10/2018


**AE3**



Assistance à Maître d'ouvrage & Maîtrise d'oeuvre  
**SOLVÉO ENERGIE**  
3 bis, route de Lacourtenourt  
31150 FENOUILLET  
Email : parc-eolien@solveo-energie.com

Maître d'ouvrage: SARL PARC EOLIEN DE LA VALLE DU HAUT BAC  
3 bis, route de Lacourtenourt  
31150 FENOUILLET



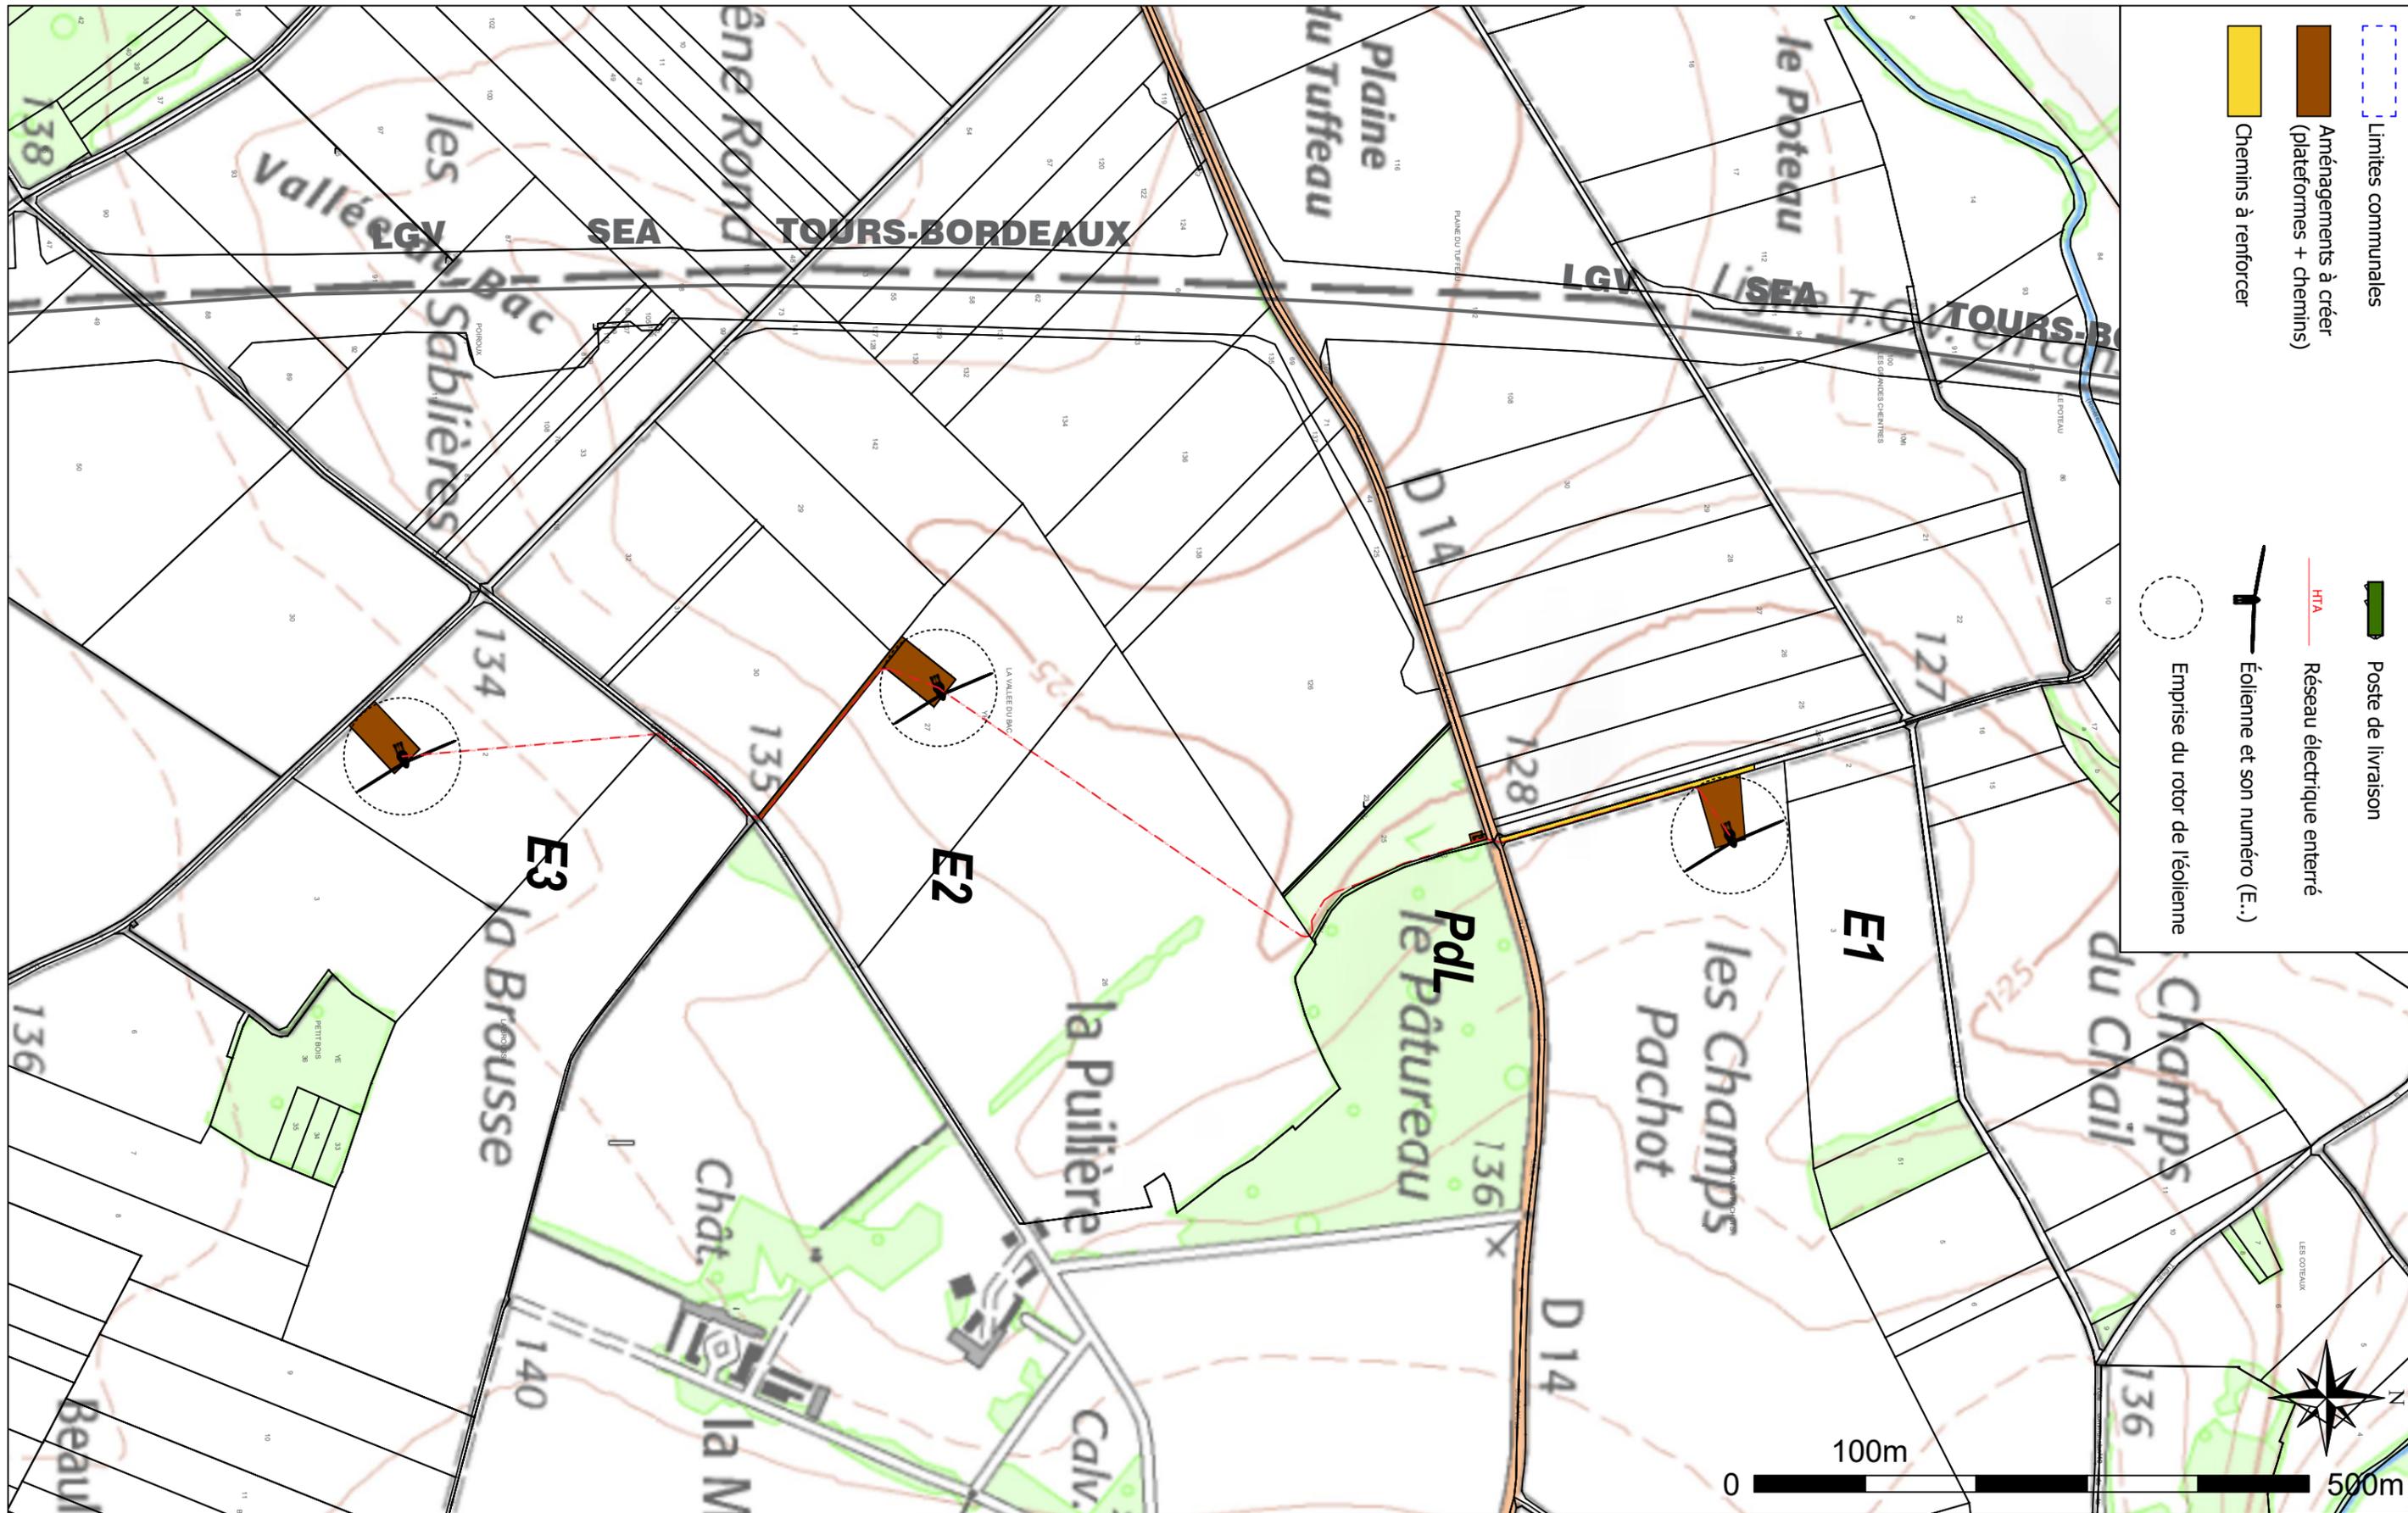

Limites communales  
 Aménagements à créer (plateformes + chemins)  
 Chemins à renforcer  
 Poste de livraison  
 Réseau électrique enterré HTA  
 Éolienne et son numéro (E..)  
 Emprise du rotor de l'éolienne




**Assistance à Maître d'ouvrage & Maîtrise d'oeuvre**  
**SOLVÉO ENERGIE**  
 3 bis, route de Lacourtenourt  
 31150 FENOUILLET  
 Email : parc-eolien@solveo-energie.com  
  
**Maître d'ouvrage: SARL PARC EOLIEN DE LA VALLE DU HAUT BAC**  
 3 bis, route de Lacourtenourt  
 31150 FENOUILLET

**Parc éolien de la**  
**Vallée du Haut Bac**  
  
**Commune de Rom**  
**(79120)**

## PLAN DE MASSE GENERAL

Echelle : 1/6000ème  
  
 Date : 05/10/2018

AE  
 10.2

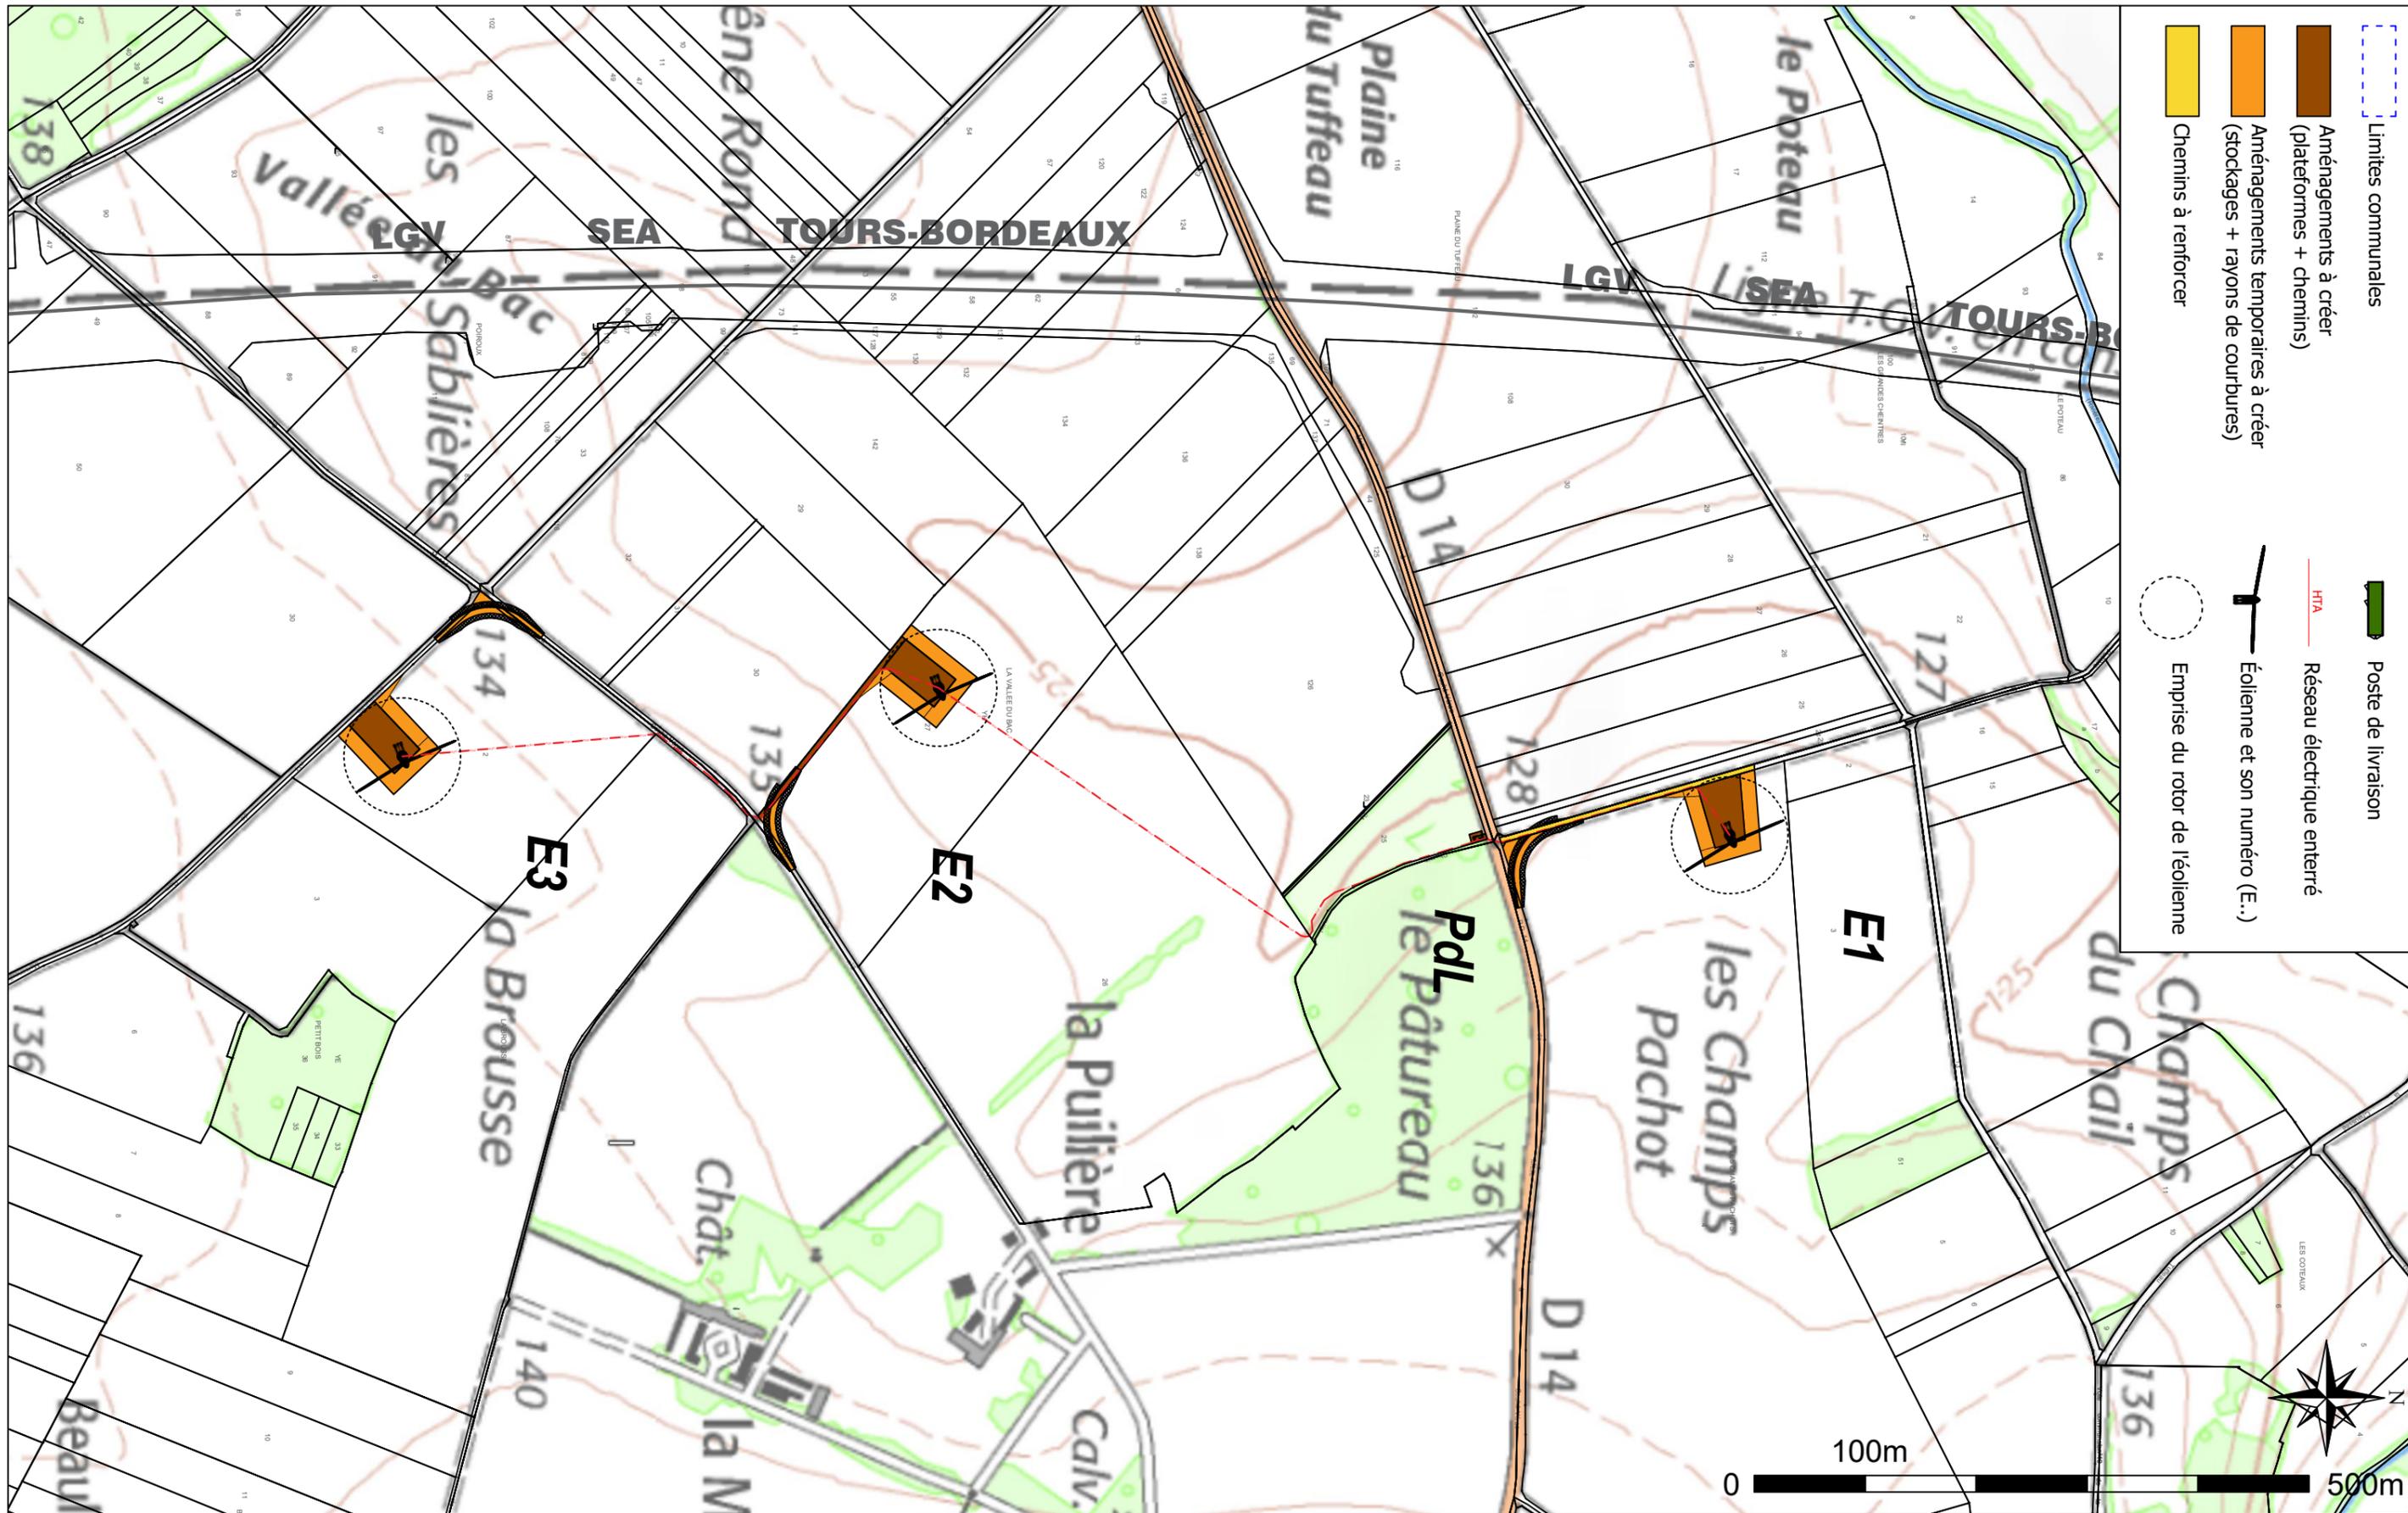

Assistance à Maître d'ouvrage & Maîtrise d'oeuvre  
**SOLVÉO ENERGIE**  
 3 bis, route de Lacourtenourt  
 31150 FENOUILLET  
 Email : parc-eolien@solveo-energie.com

Maître d'ouvrage: SARL PARC EOLIEN DE LA VALLE DU HAUT BAC  
 3 bis, route de Lacourtenourt  
 31150 FENOUILLET


Parc éolien de la  
 Vallée du Haut Bac  
 Commune de Rom  
 (79120)

## PLAN DE MASSE GENERAL


Echelle : 1/6000ème

Date : 05/10/2018


**AE**  
**10.2**

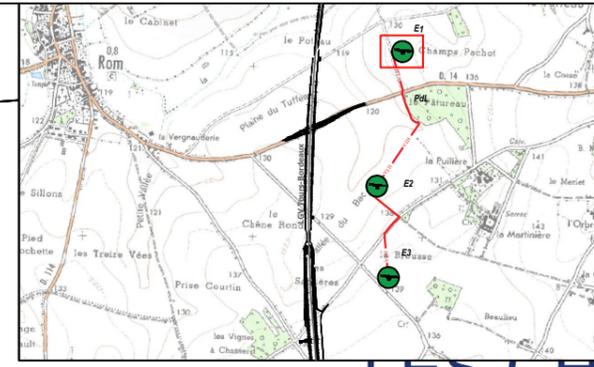

LES CH

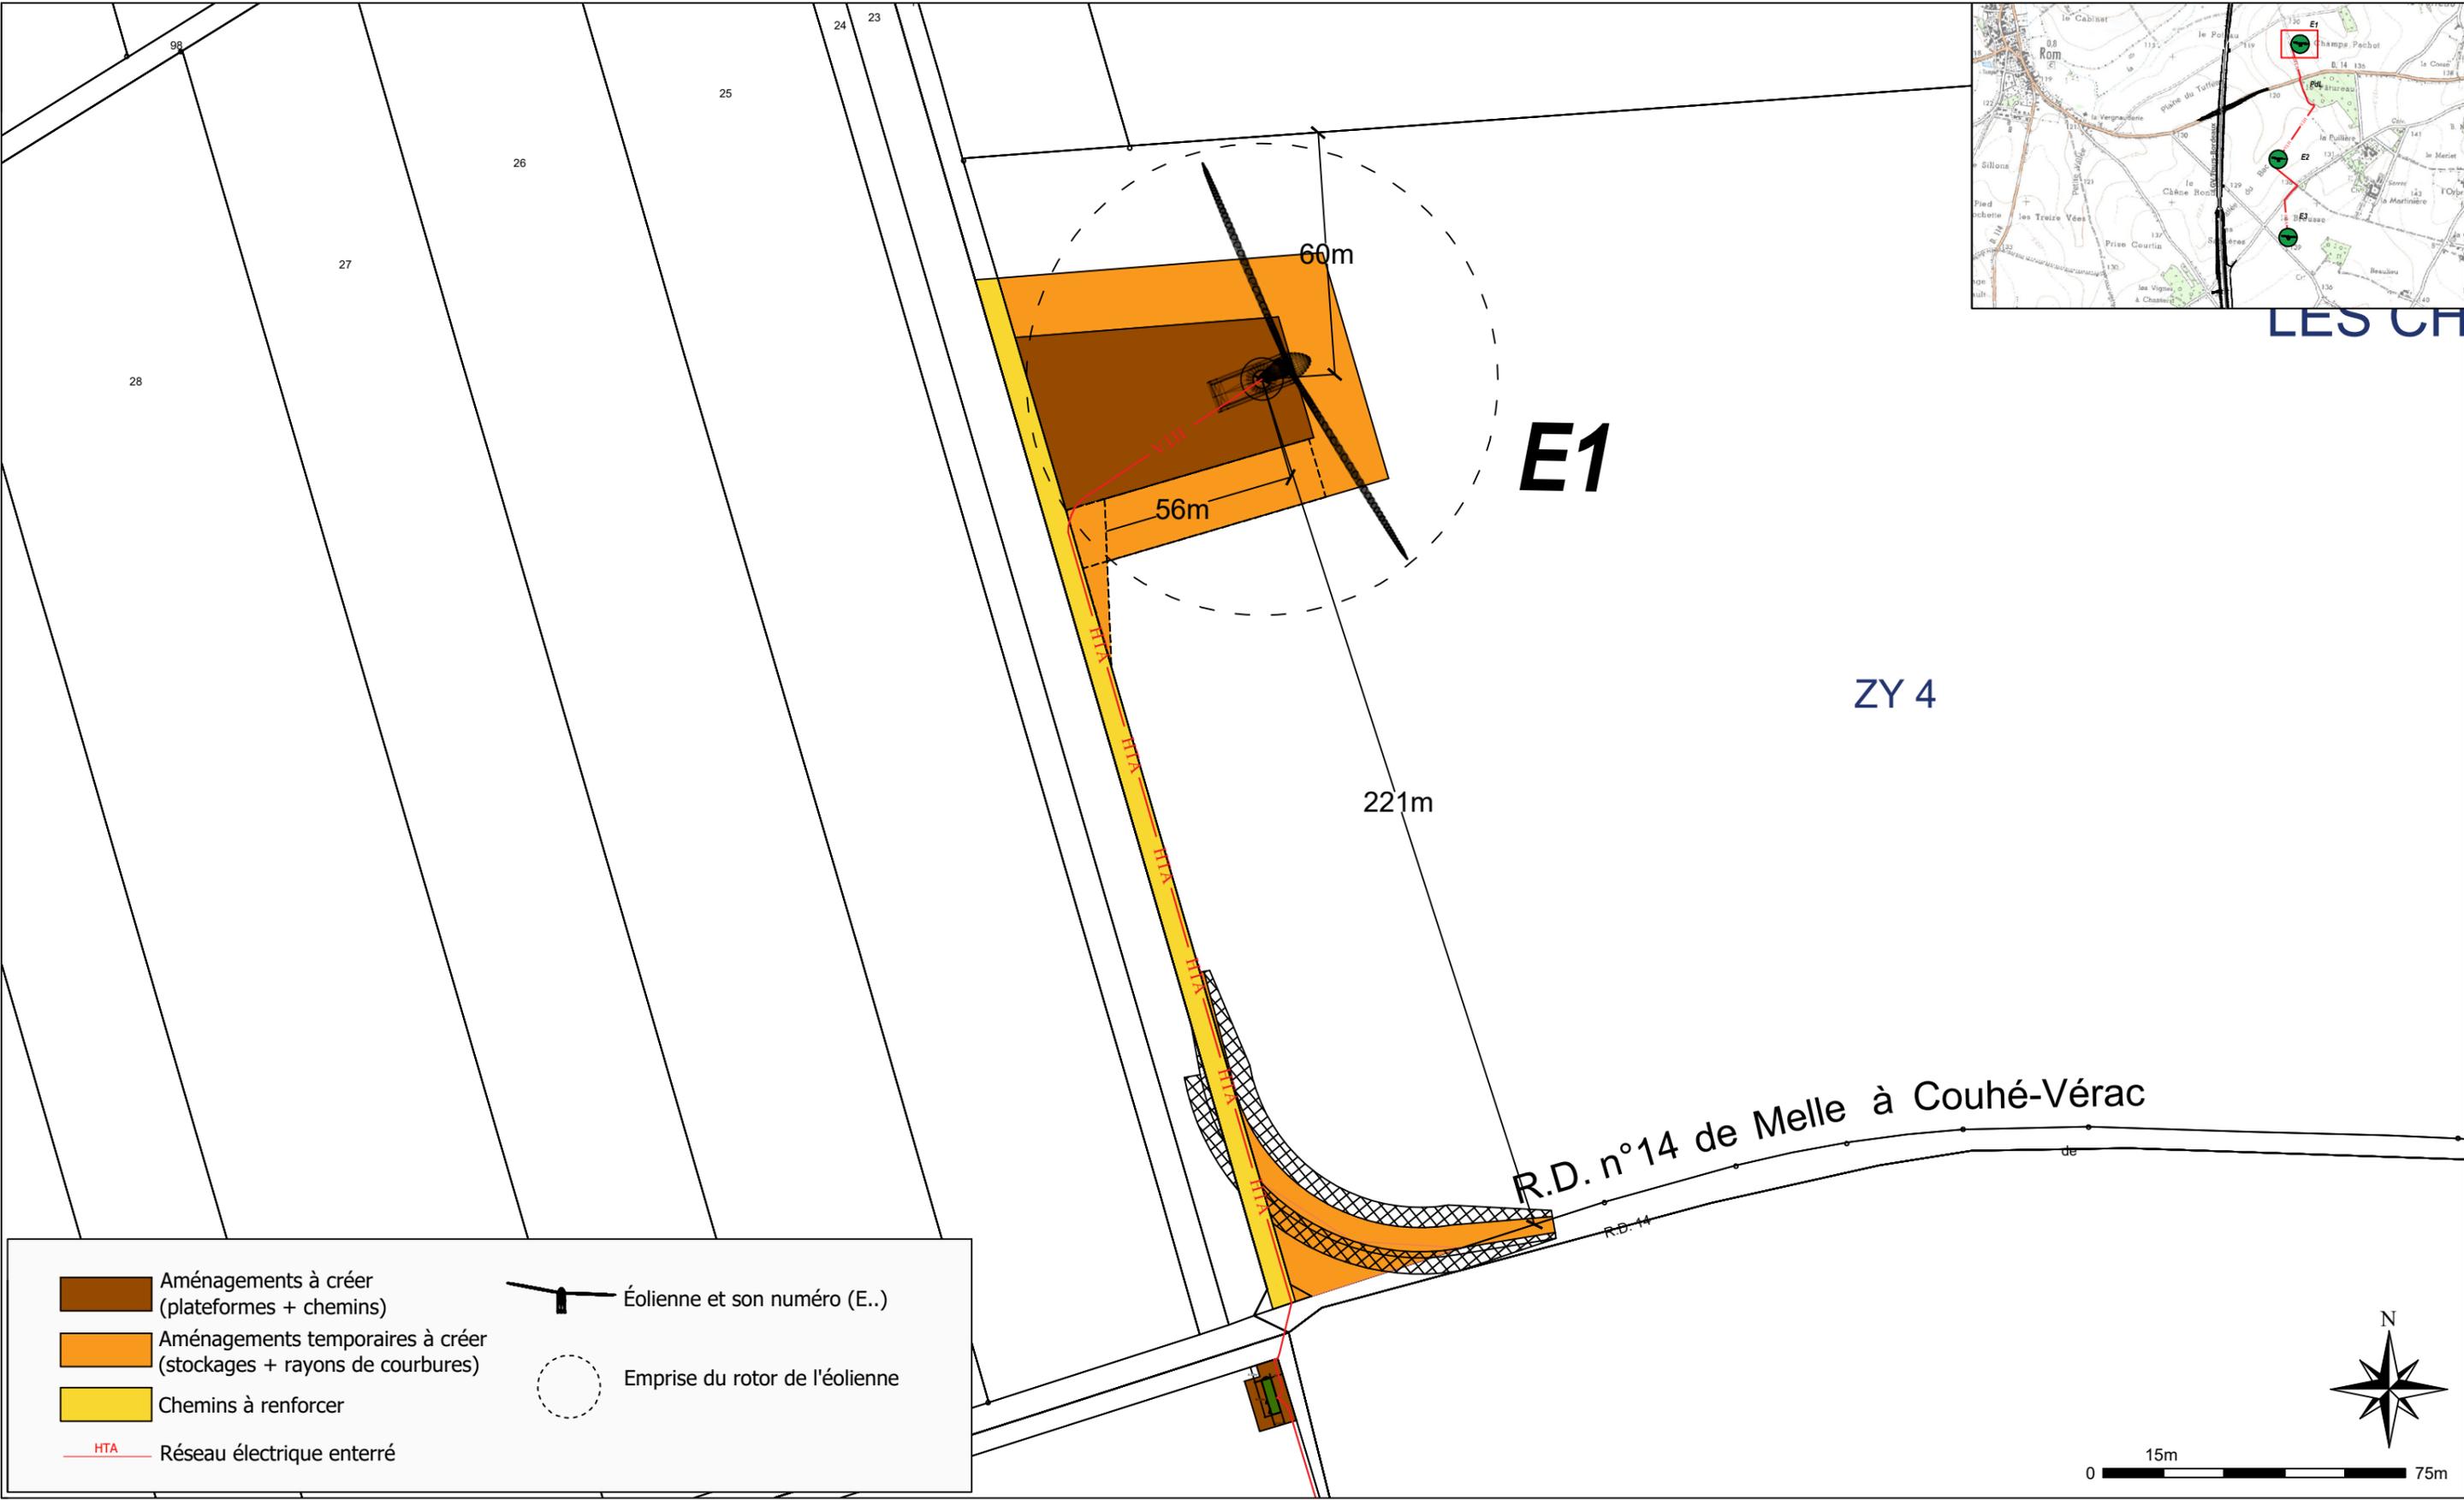

	Aménagements à créer (plateformes + chemins)		Éolienne et son numéro (E..)
	Aménagements temporaires à créer (stockages + rayons de courbures)		Emprise du rotor de l'éolienne
	Chemins à renforcer		
	Réseau électrique enterré		

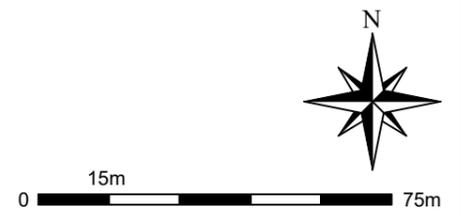


**Assistance à Maître d'ouvrage & Maîtrise d'oeuvre**  
**SOLVÉO ENERGIE**  
 3 bis, route de Lacourtenoursort  
 31150 FENOUILLET  
 Email : parc-eolien@solveo-energie.com

**Maître d'ouvrage: SARL PARC EOLIEN DE LA VALLE DU HAUT BAC**  
 3 bis, route de Lacourtenoursort  
 31150 FENOUILLET


**Parc éolien de la**  
**Vallée du Haut Bac**  
**Commune de Rom**  
**(79120)**

**PLAN DE MASSE**  
**EOLIENNE E1**

Echelle : 1/1500ème

Date : 05/10/2018

**AE**  
**10.2**

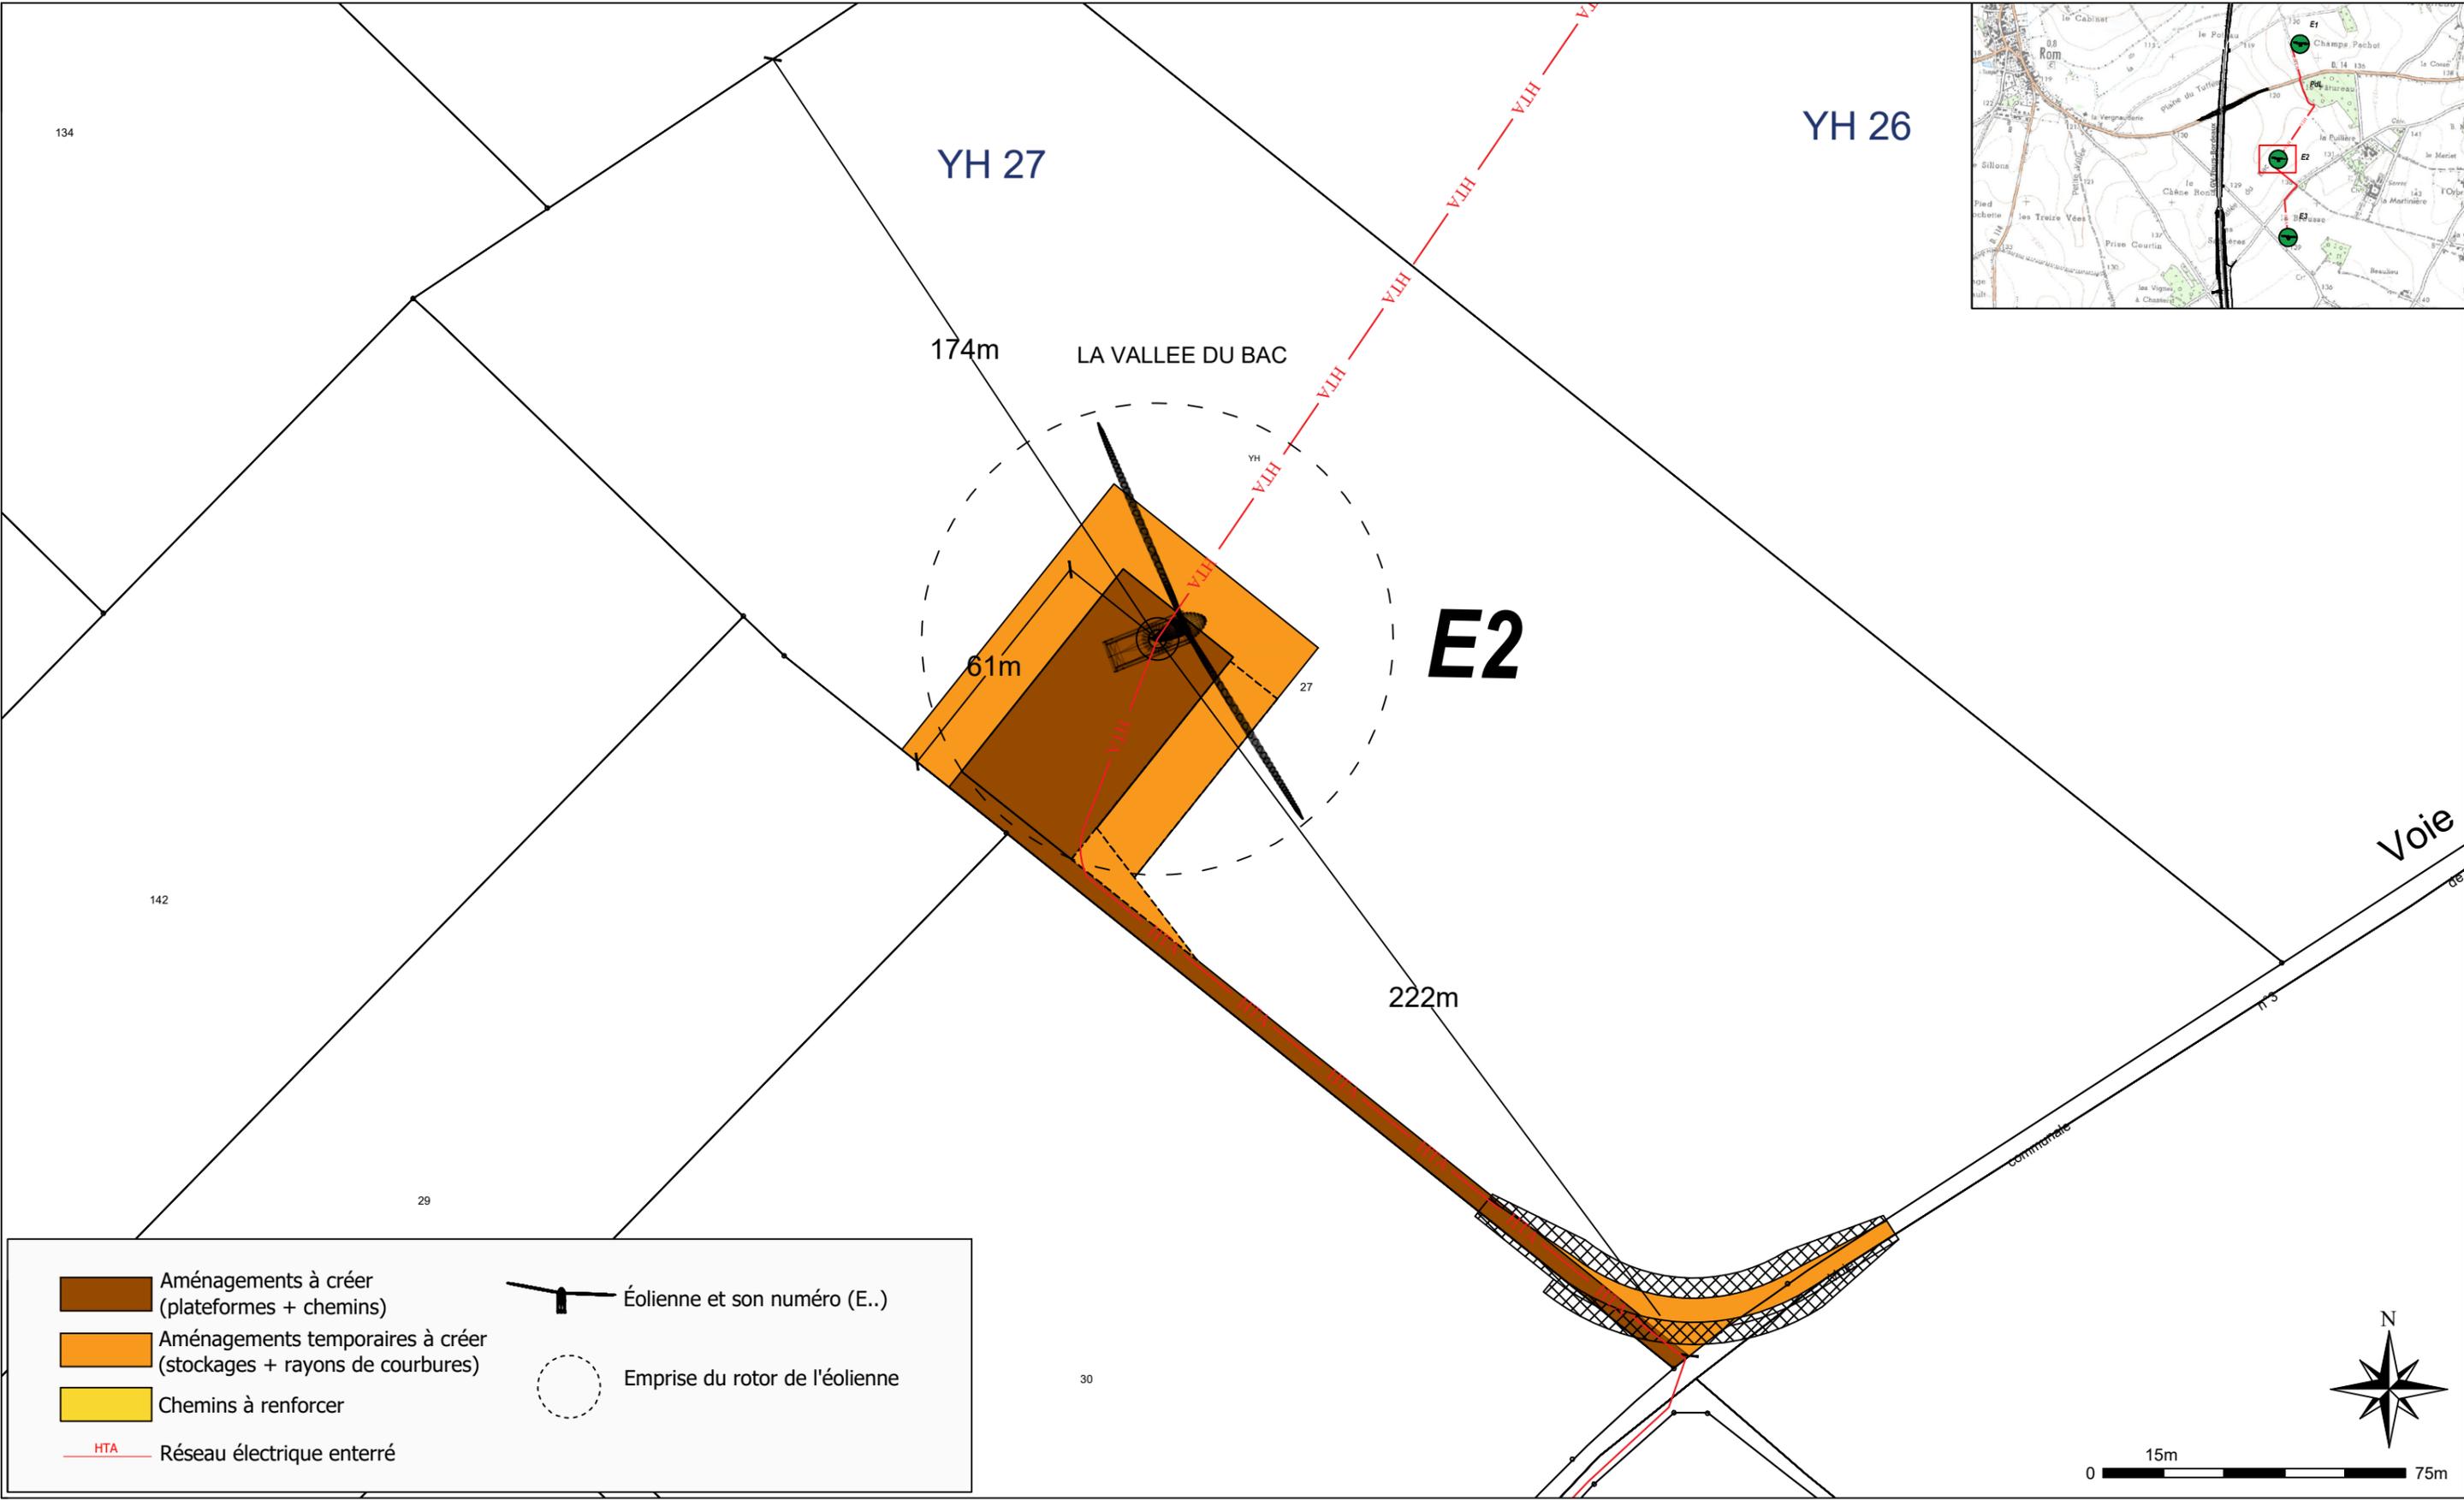

	Aménagements à créer (plateformes + chemins)		Éolienne et son numéro (E..)
	Aménagements temporaires à créer (stockages + rayons de courbures)		Emprise du rotor de l'éolienne
	Chemins à renforcer		
	HTA Réseau électrique enterré		



**Assistance à Maître d'ouvrage & Maîtrise d'oeuvre**  
**SOLVÉO ENERGIE**  
 3 bis, route de Lacourtenoursurt  
 31150 FENOUILLET  
 Email : parc-eolien@solveo-energie.com

**Maître d'ouvrage: SARL PARC EOLIEN DE LA VALLE DU HAUT BAC**  
 3 bis, route de Lacourtenoursurt  
 31150 FENOUILLET

**Parc éolien de la**  
**Vallée du Haut Bac**  
**Commune de Rom**  
**(79120)**



**PLAN DE MASSE**  
**EOLIENNE E2**

Echelle : 1/1500ème

Date : 05/10/2018

**AE**  
**10.2**



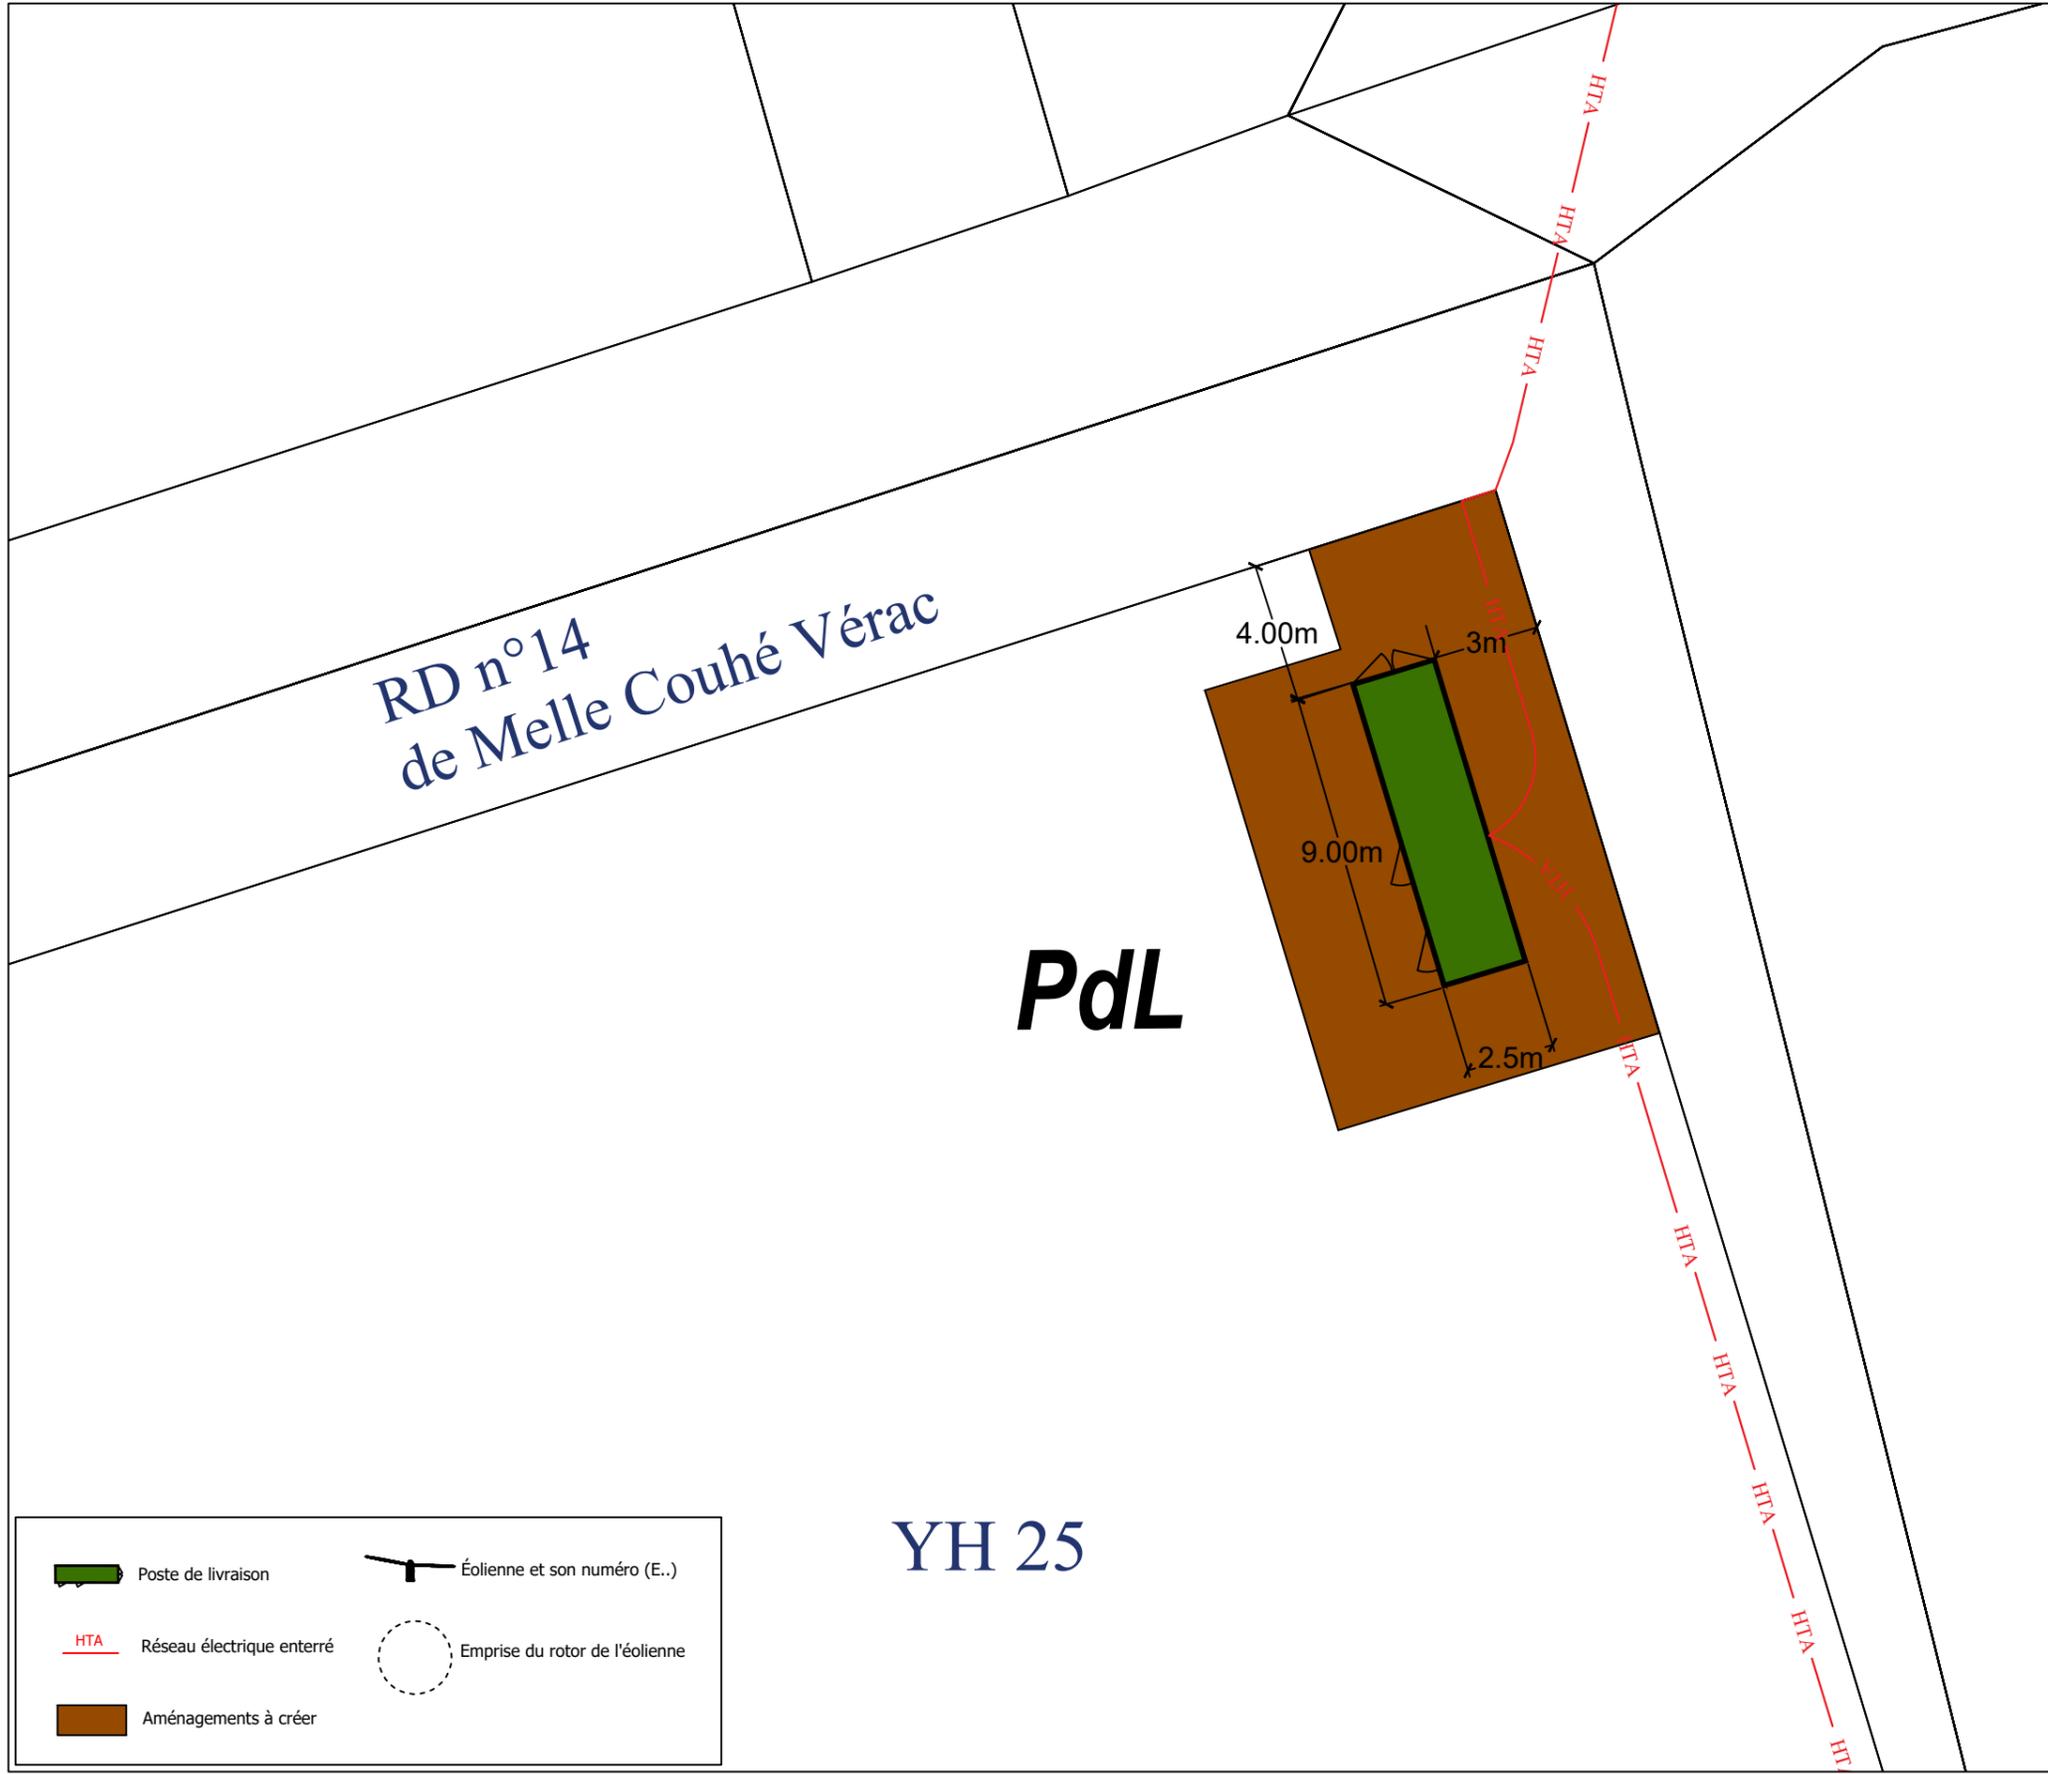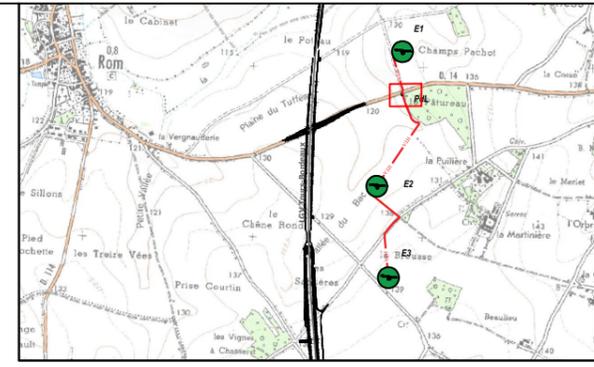

**PdL**

**YH 25**

 Poste de livraison	 Éolienne et son numéro (E..)
 Réseau électrique enterré	 Emprise du rotor de l'éolienne
 Aménagements à créer	



**Assistance à Maître d'ouvrage & Maîtrise d'oeuvre**  
**SOLVÉO ENERGIE**  
 3 bis, route de Lacourtenours  
 31150 FENOUILLET  
 Email : parc-eolien@solveo-energie.com

**Maître d'ouvrage: SARL PARC EOLIEN DE LA VALLE DU HAUT BAC**  
 3 bis, route de Lacourtenours  
 31150 FENOUILLET

**Parc éolien de la**  
**Vallée du Haut Bac**  
**Commune de Rom**  
**(79120)**


**PLAN DE MASSE**  
**POSTE DE LIVRAISON**

Echelle : 1/200ème


Date : 05/10/2018

**AE**  
**10.2**

Vue en coupe

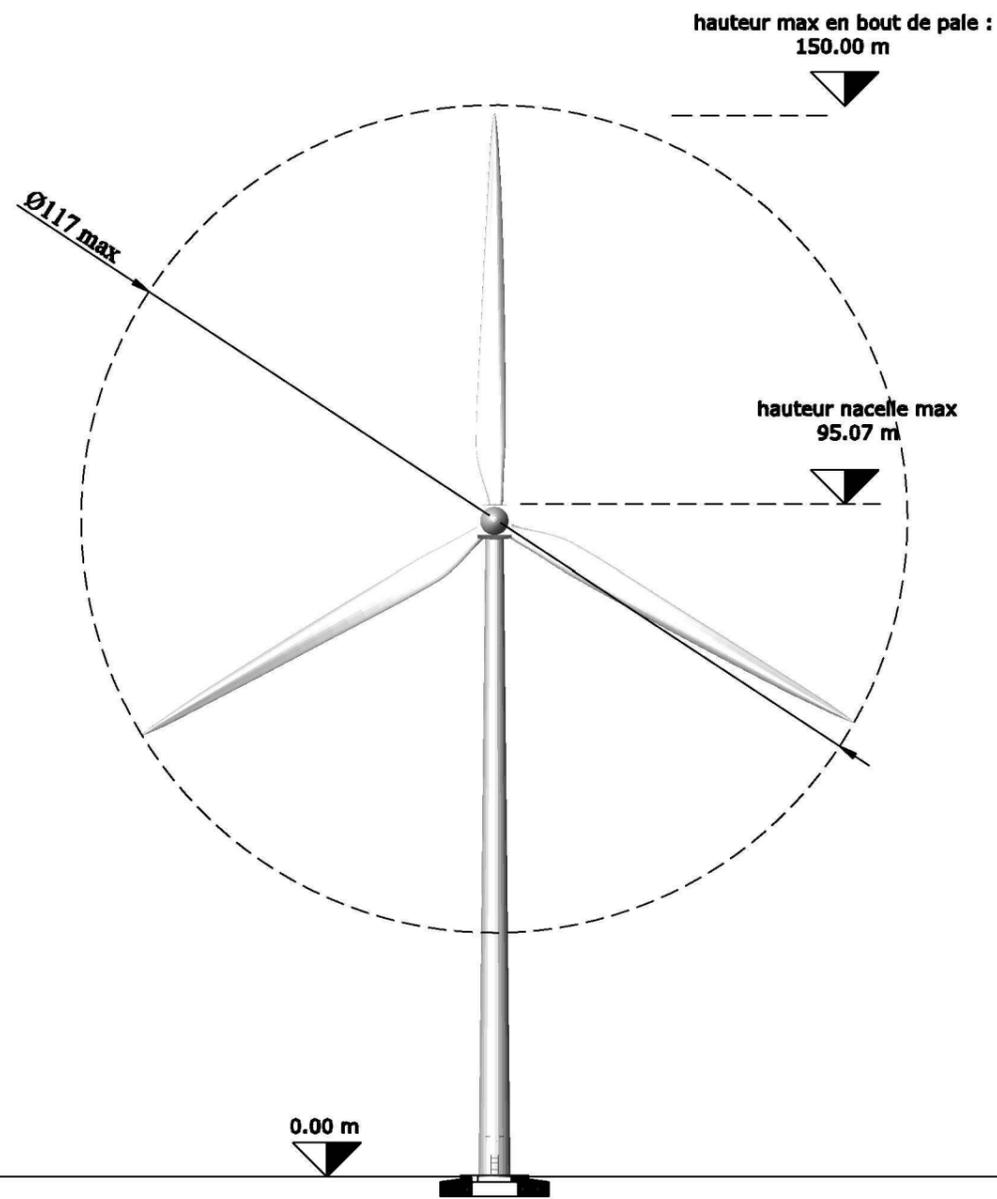

Vue de dessus

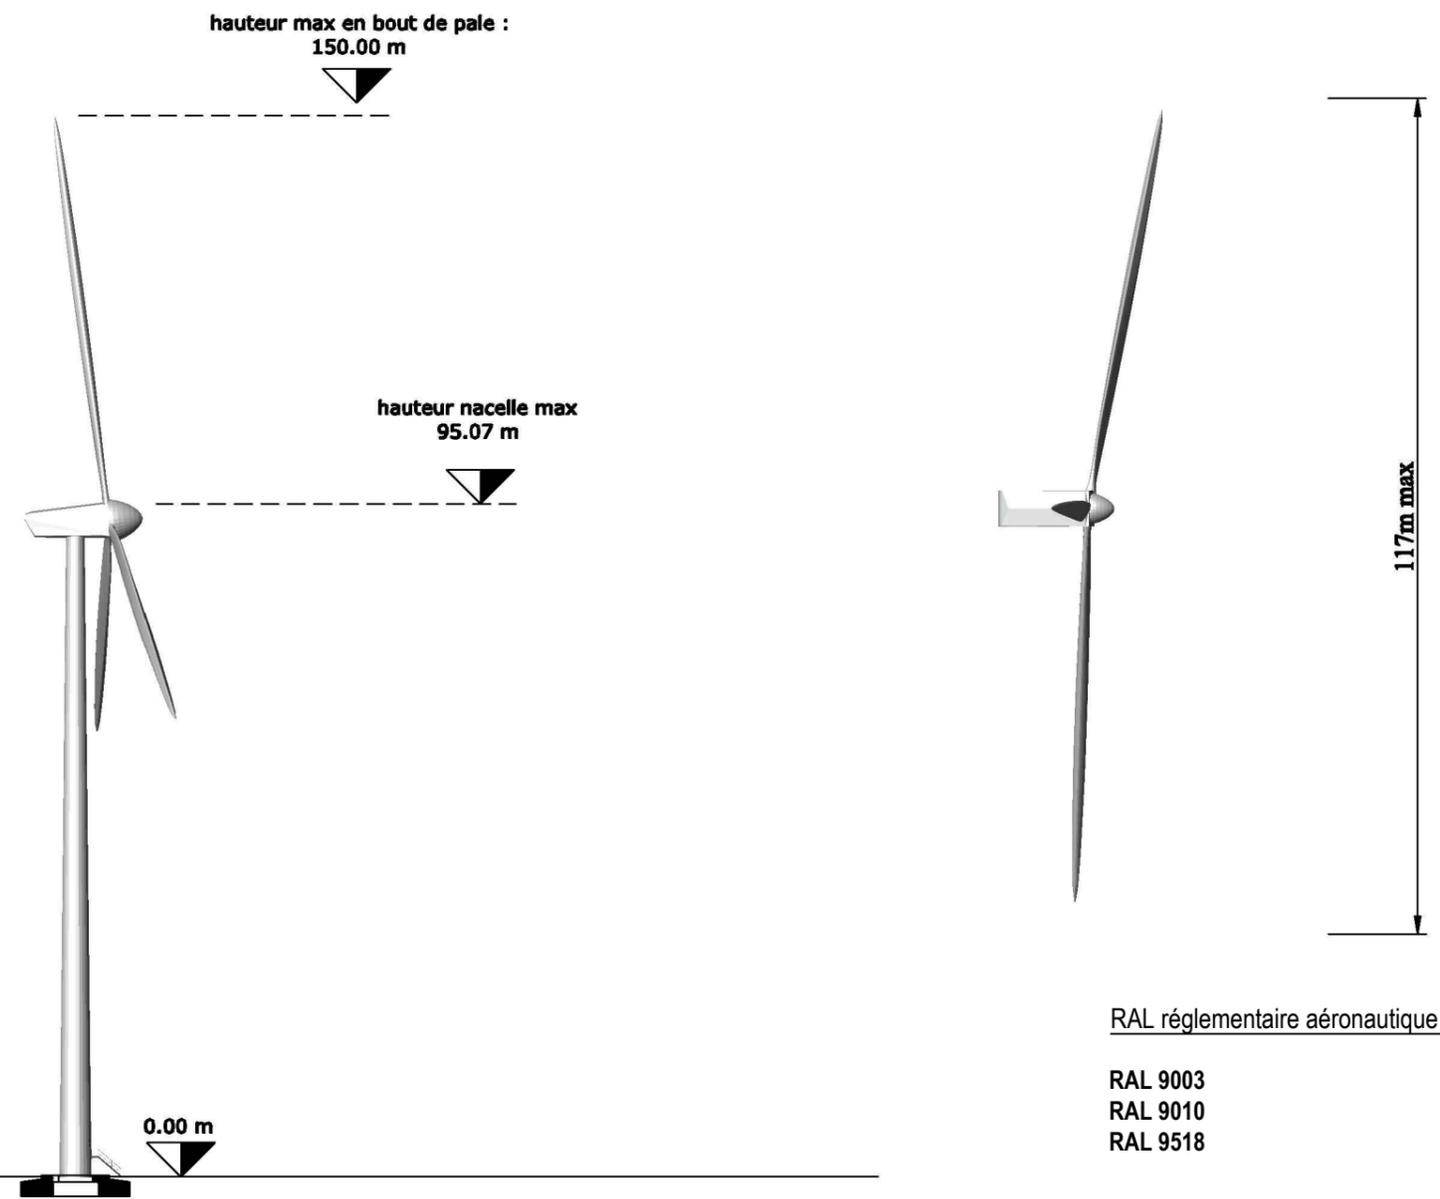

Assistance à Maître d'ouvrage & Maîtrise d'oeuvre  
**SOLVÉO ENERGIE**  
3 bis, route de Lacourtenours  
31150 FENOUILLET  
Email : parc-eolien@solveo-energie.com

Maître d'ouvrage: **SARL PARC EOLIEN DE LA VALLE DU HAUT BAC**  
3 bis, route de Lacourtenours  
31150 FENOUILLET

**Parc éolien de la  
Vallée du Haut Bac**  
Commune de Rom  
(79120)


## PLAN DES FACADES PLAN DE COUPE

Echelle : 1/1000ème

Date : 05/10/2018

**AE  
10.3**

**AE  
10.4**

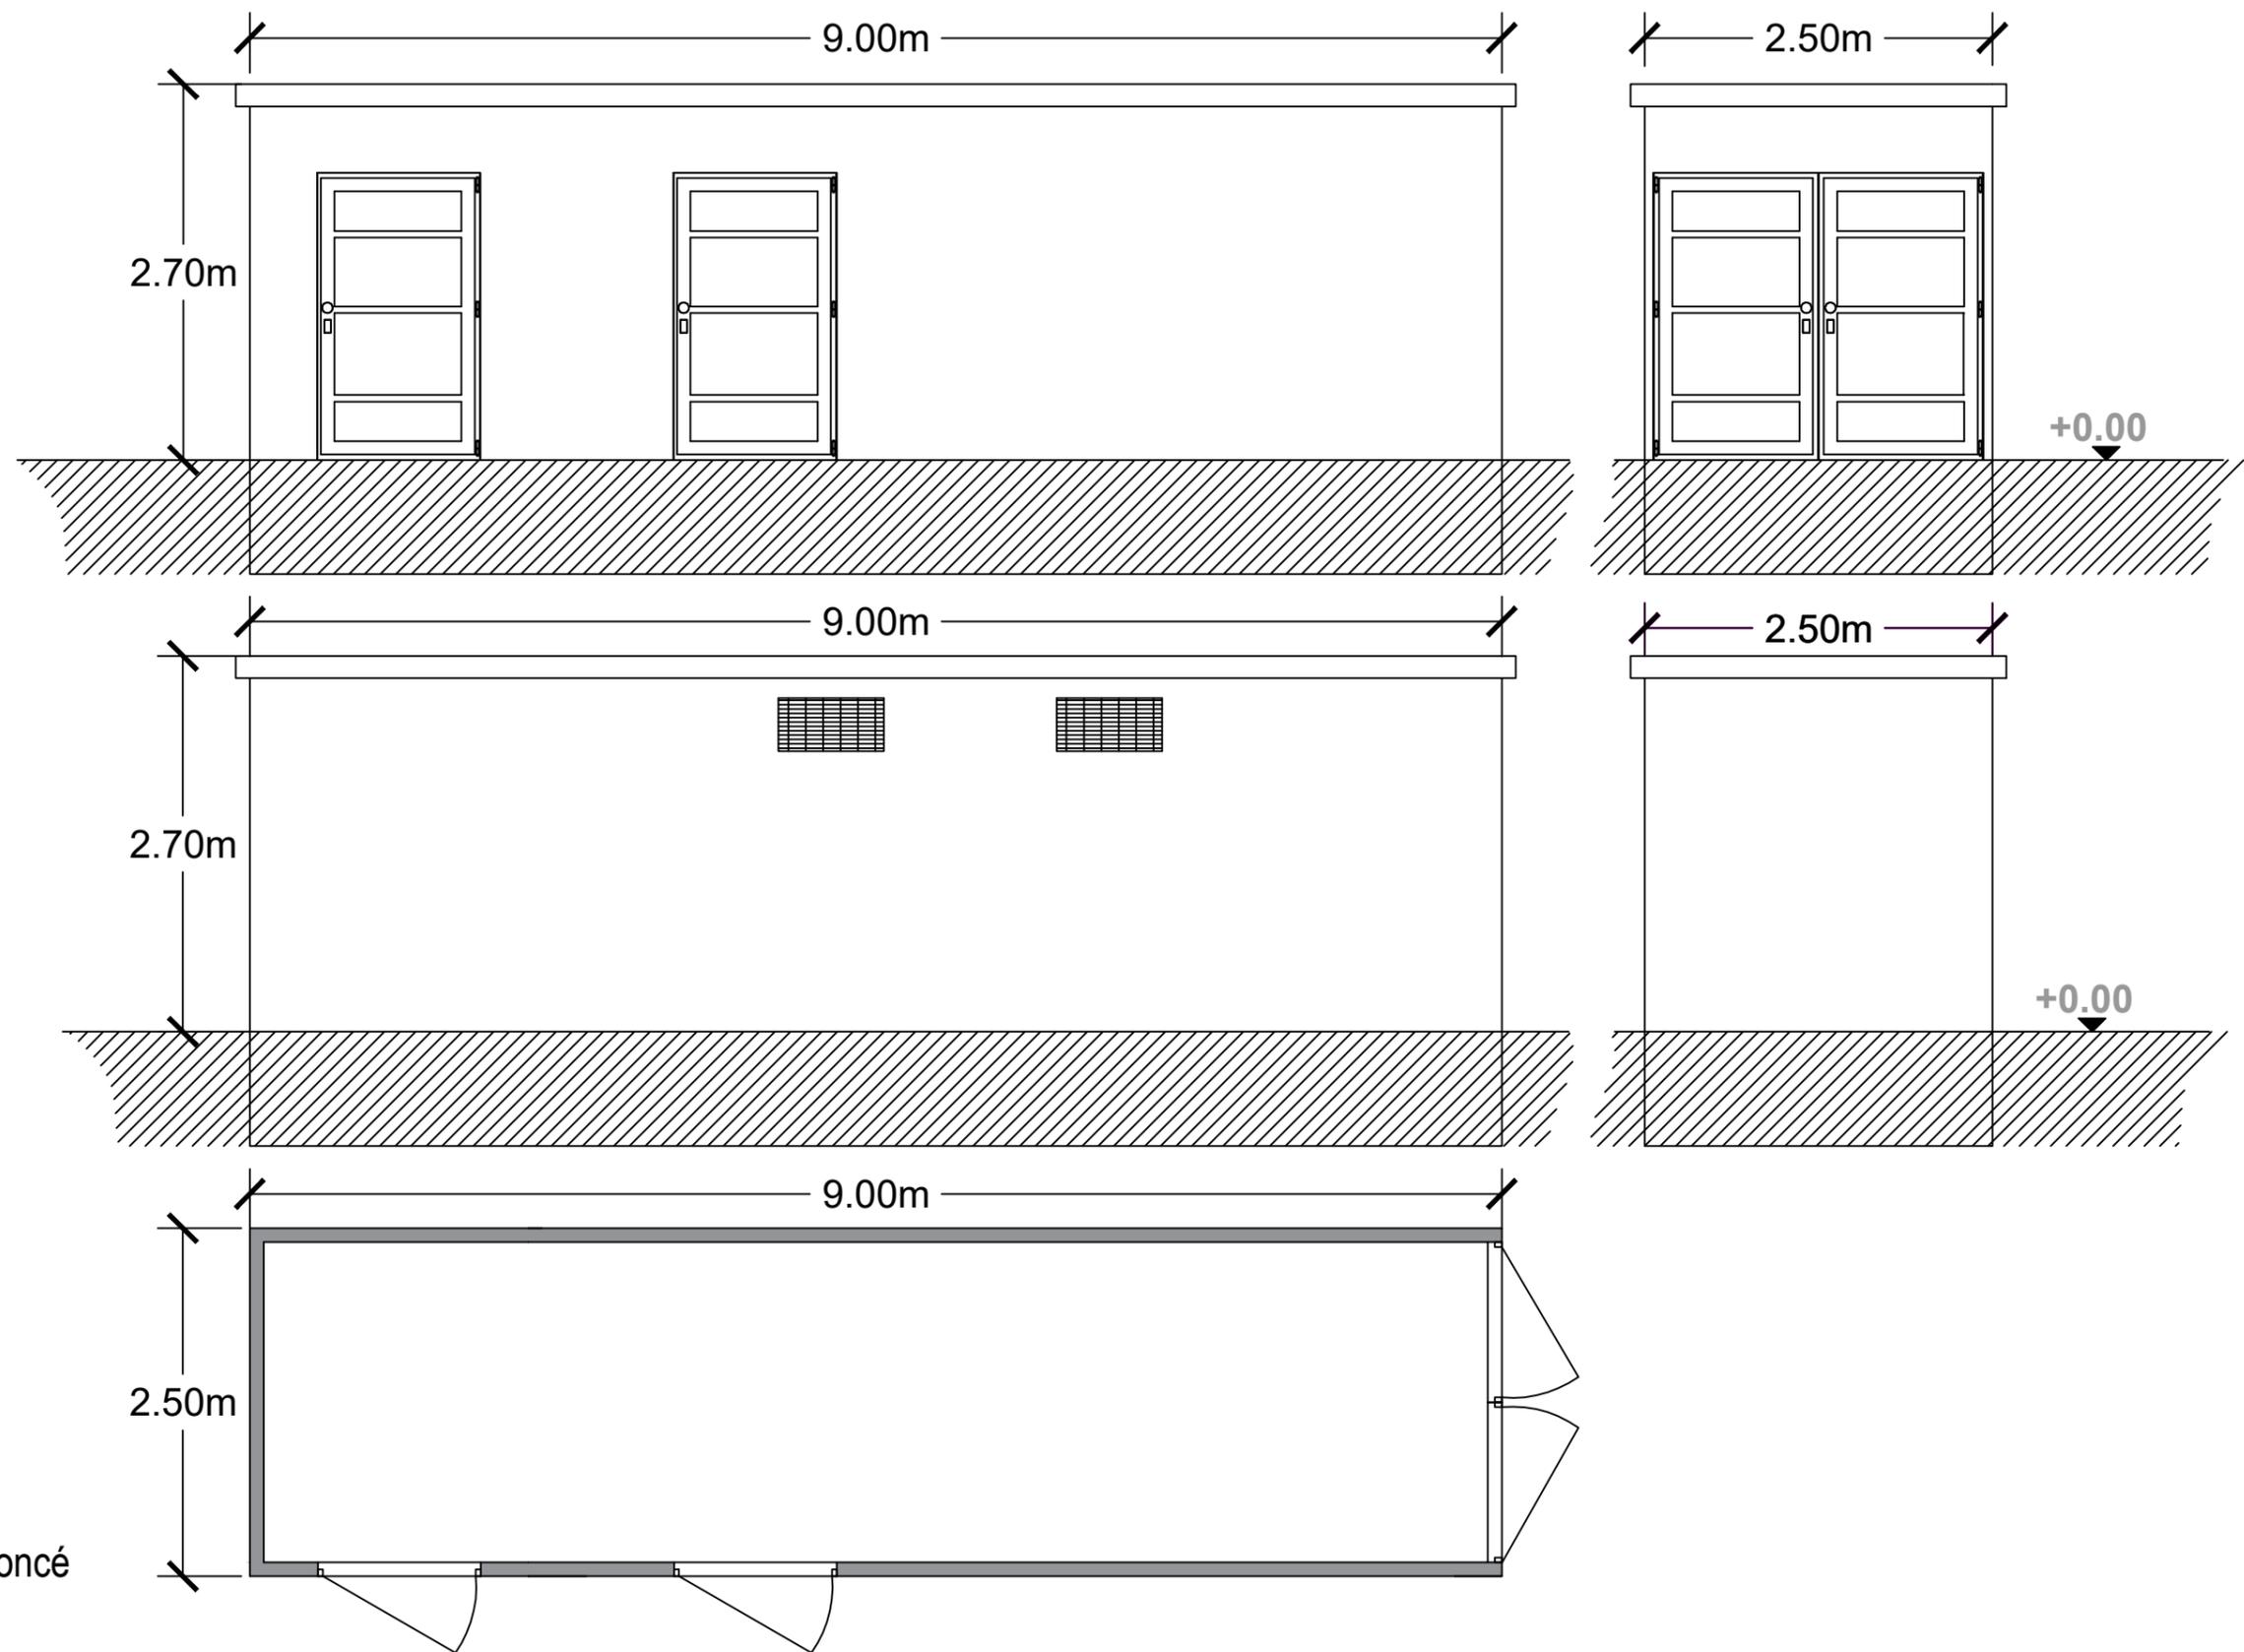

Assistance à Maître d'ouvrage & Maîtrise d'oeuvre  
**SOLVÉO ENERGIE**  
 3 bis, route de Lacourtenourt  
 31150 FENOUILLET  
 Email : parc-eolien@solveo-energie.com

Maître d'ouvrage: **SARL PARC EOLIEN DE LA VALLE DU HAUT BAC**  
 3 bis, route de Lacourtenourt  
 31150 FENOUILLET

**Parc éolien de la  
 Vallée du Haut Bac  
 Commune de Rom  
 (79120)**

**PLAN DES FACADES  
 PLAN DE COUPE  
 POSTE DE LIVRAISON**

Echelle : 1/50ème

Date : 05/10/2018

**AE  
 10.3**

**AE  
 10.4**