




PROJET DE LA CENTRALE PHOTOVOLTAÏQUE AU SOL DE BORCQ-SUR-AIRVAULT COMMUNE D'AIRVAULT (79)


VUE AÉRIENNE

Légende

Localisation de la Centrale photovoltaïque

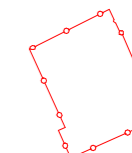

Echelle 1/2500 au format A3

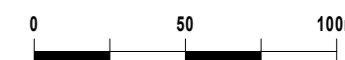

Architecte

I'M IN ARCHITECTURE
 21 rue d'Auteuil 75016 PARIS
 06 71 15 45 63 // im.in.archi@gmx.com
 SARL au capital de 16500€
 533 863 940 R.C.S. PARIS

Maitre d'ouvrage


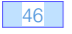
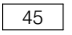

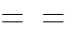




RENEWABLE POWER
rpGLOBAL
 FRANCE

RP Global France
 Agence de Bordeaux
 23 Parvis des Chartrons
 33000 Bordeaux


 **PROJET DE PARC SOLAIRE**
 Commune déléguée de Borcq-sur-Airvault

**PLAN CADASTRAL DU FONCIER
CONCERNÉ PAR LE PROJET**

Légende

-  Clôture avec entrée à créer
-  Parcelles cadastrales concernées par le projet
-  Parcelles cadastrales
-  Voiries existantes
-  Piste existante
-  Bâtiments existants
-  Limite de section
-  Limite de lieux-dits
-  Limite communale

Echelle 1/2500 au format A3

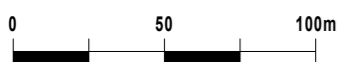

Architecte

I'M IN ARCHITECTURE

21 rue d'Auteuil 75016 PARIS
06 71 15 45 63 // im.in.archi@gmx.com
SARL au capital de 16500€
533 863 940 R.C.S. PARIS

Maitre d'ouvrage



RP Global France
Agence de Bordeaux
23 Parvis des Chartrons
33000 Bordeaux





PROJET DE PARC SOLAIRE

Commune déléguée de Borcq-sur-Airvault

DOSSIER DE DEMANDE DE PERMIS DE CONSTRUIRE

PC 2 : PLANS DE MASSE DES CONSTRUCTIONS

Contenu :


- Plan de masse - état existant au 1/1500^{ème}
- Plan de masse - état projeté au 1/1500^{ème}
- Emprises du projet au 1/750^{ème}

PLAN DE MASSE ÉTAT EXISTANT

Légende

- 46 Parcelles cadastrales concernées par le projet
- 45 Parcelles cadastrales
- Voiries existantes
- Bâtiments existants
- Limite de section
- Limite de lieux-dits
- Végétation existante
- Courbes de niveaux

Echelle 1/1500 au format A3

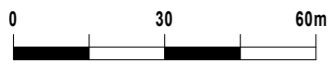

Architecte

I'M IN ARCHITECTURE


21 rue d'Auteuil 75016 PARIS
06 71 15 45 63 // im.in.archi@gmx.com
SARL au capital de 16500€
533 863 940 R.C.S. PARIS

Maître d'ouvrage

RENEWABLE POWER
rpGLOBAL
FRANCE

RP Global France
Agence de Bordeaux
23 Parvis des Chartrons
33000 Bordeaux

PROJET DE PARC SOLAIRE
Commune déléguée de Borcq-sur-Airvault

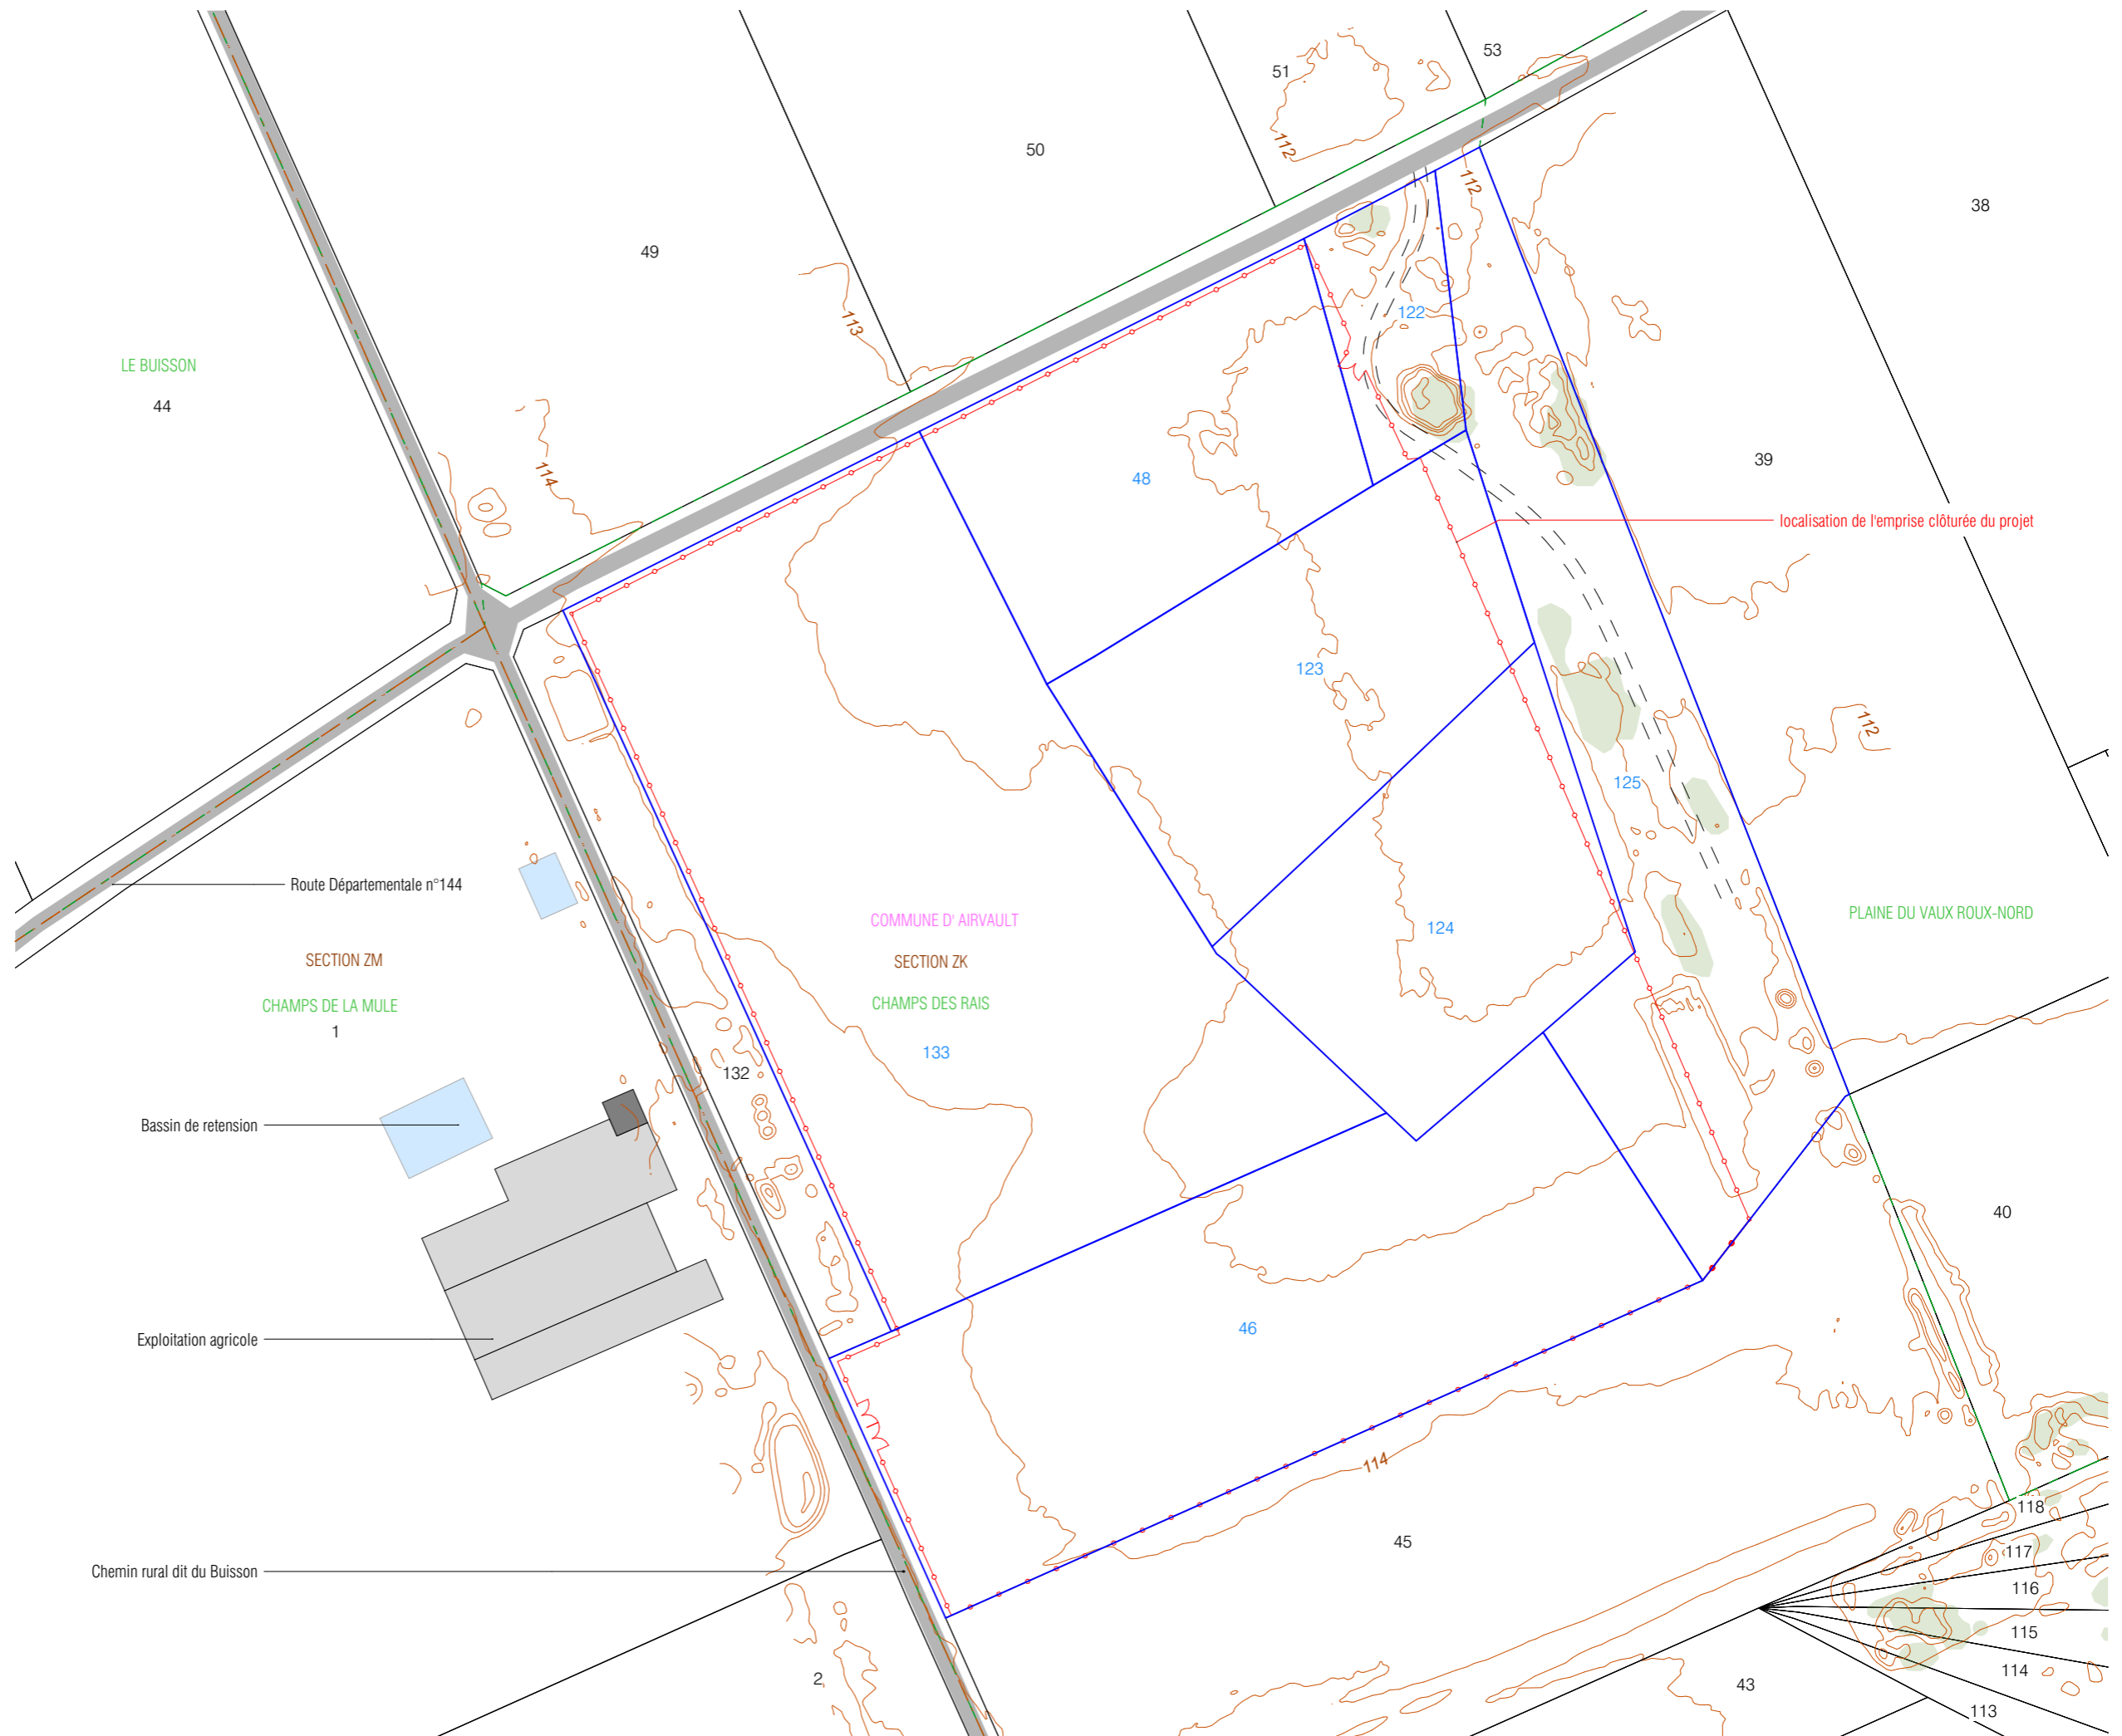


PLAN DE MASSE
ÉTAT PROJETÉ

Légende

-  Structures photovoltaïques
-  Poste de livraison
-  Poste de transformation
-  Local technique
-  Clôture avec entrée à créer
-  Piste renforcée largeur 5m
-  Piste légère largeur 5m
-  Parcelles cadastrales concernées par le projet
-  Parcelles cadastrales
-  Voiries existantes
-  Piste existante
-  Bâtiments existants
-  Limite de section
-  Limite de lieux-dits
-  Végétation existante
-  Haie paysagère à créer
-  Citerne

Echelle 1/1500 au format A3

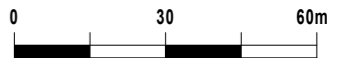

Architecte


I'M IN ARCHITECTURE
21 rue d'Auteuil 75016 PARIS
06 71 15 45 63 // im.in.archi@gmx.com
SARL au capital de 16500€
533 863 940 R.C.S. PARIS

Maitre d'ouvrage

RENEWABLE POWER
rpGLOBAL
FRANCE





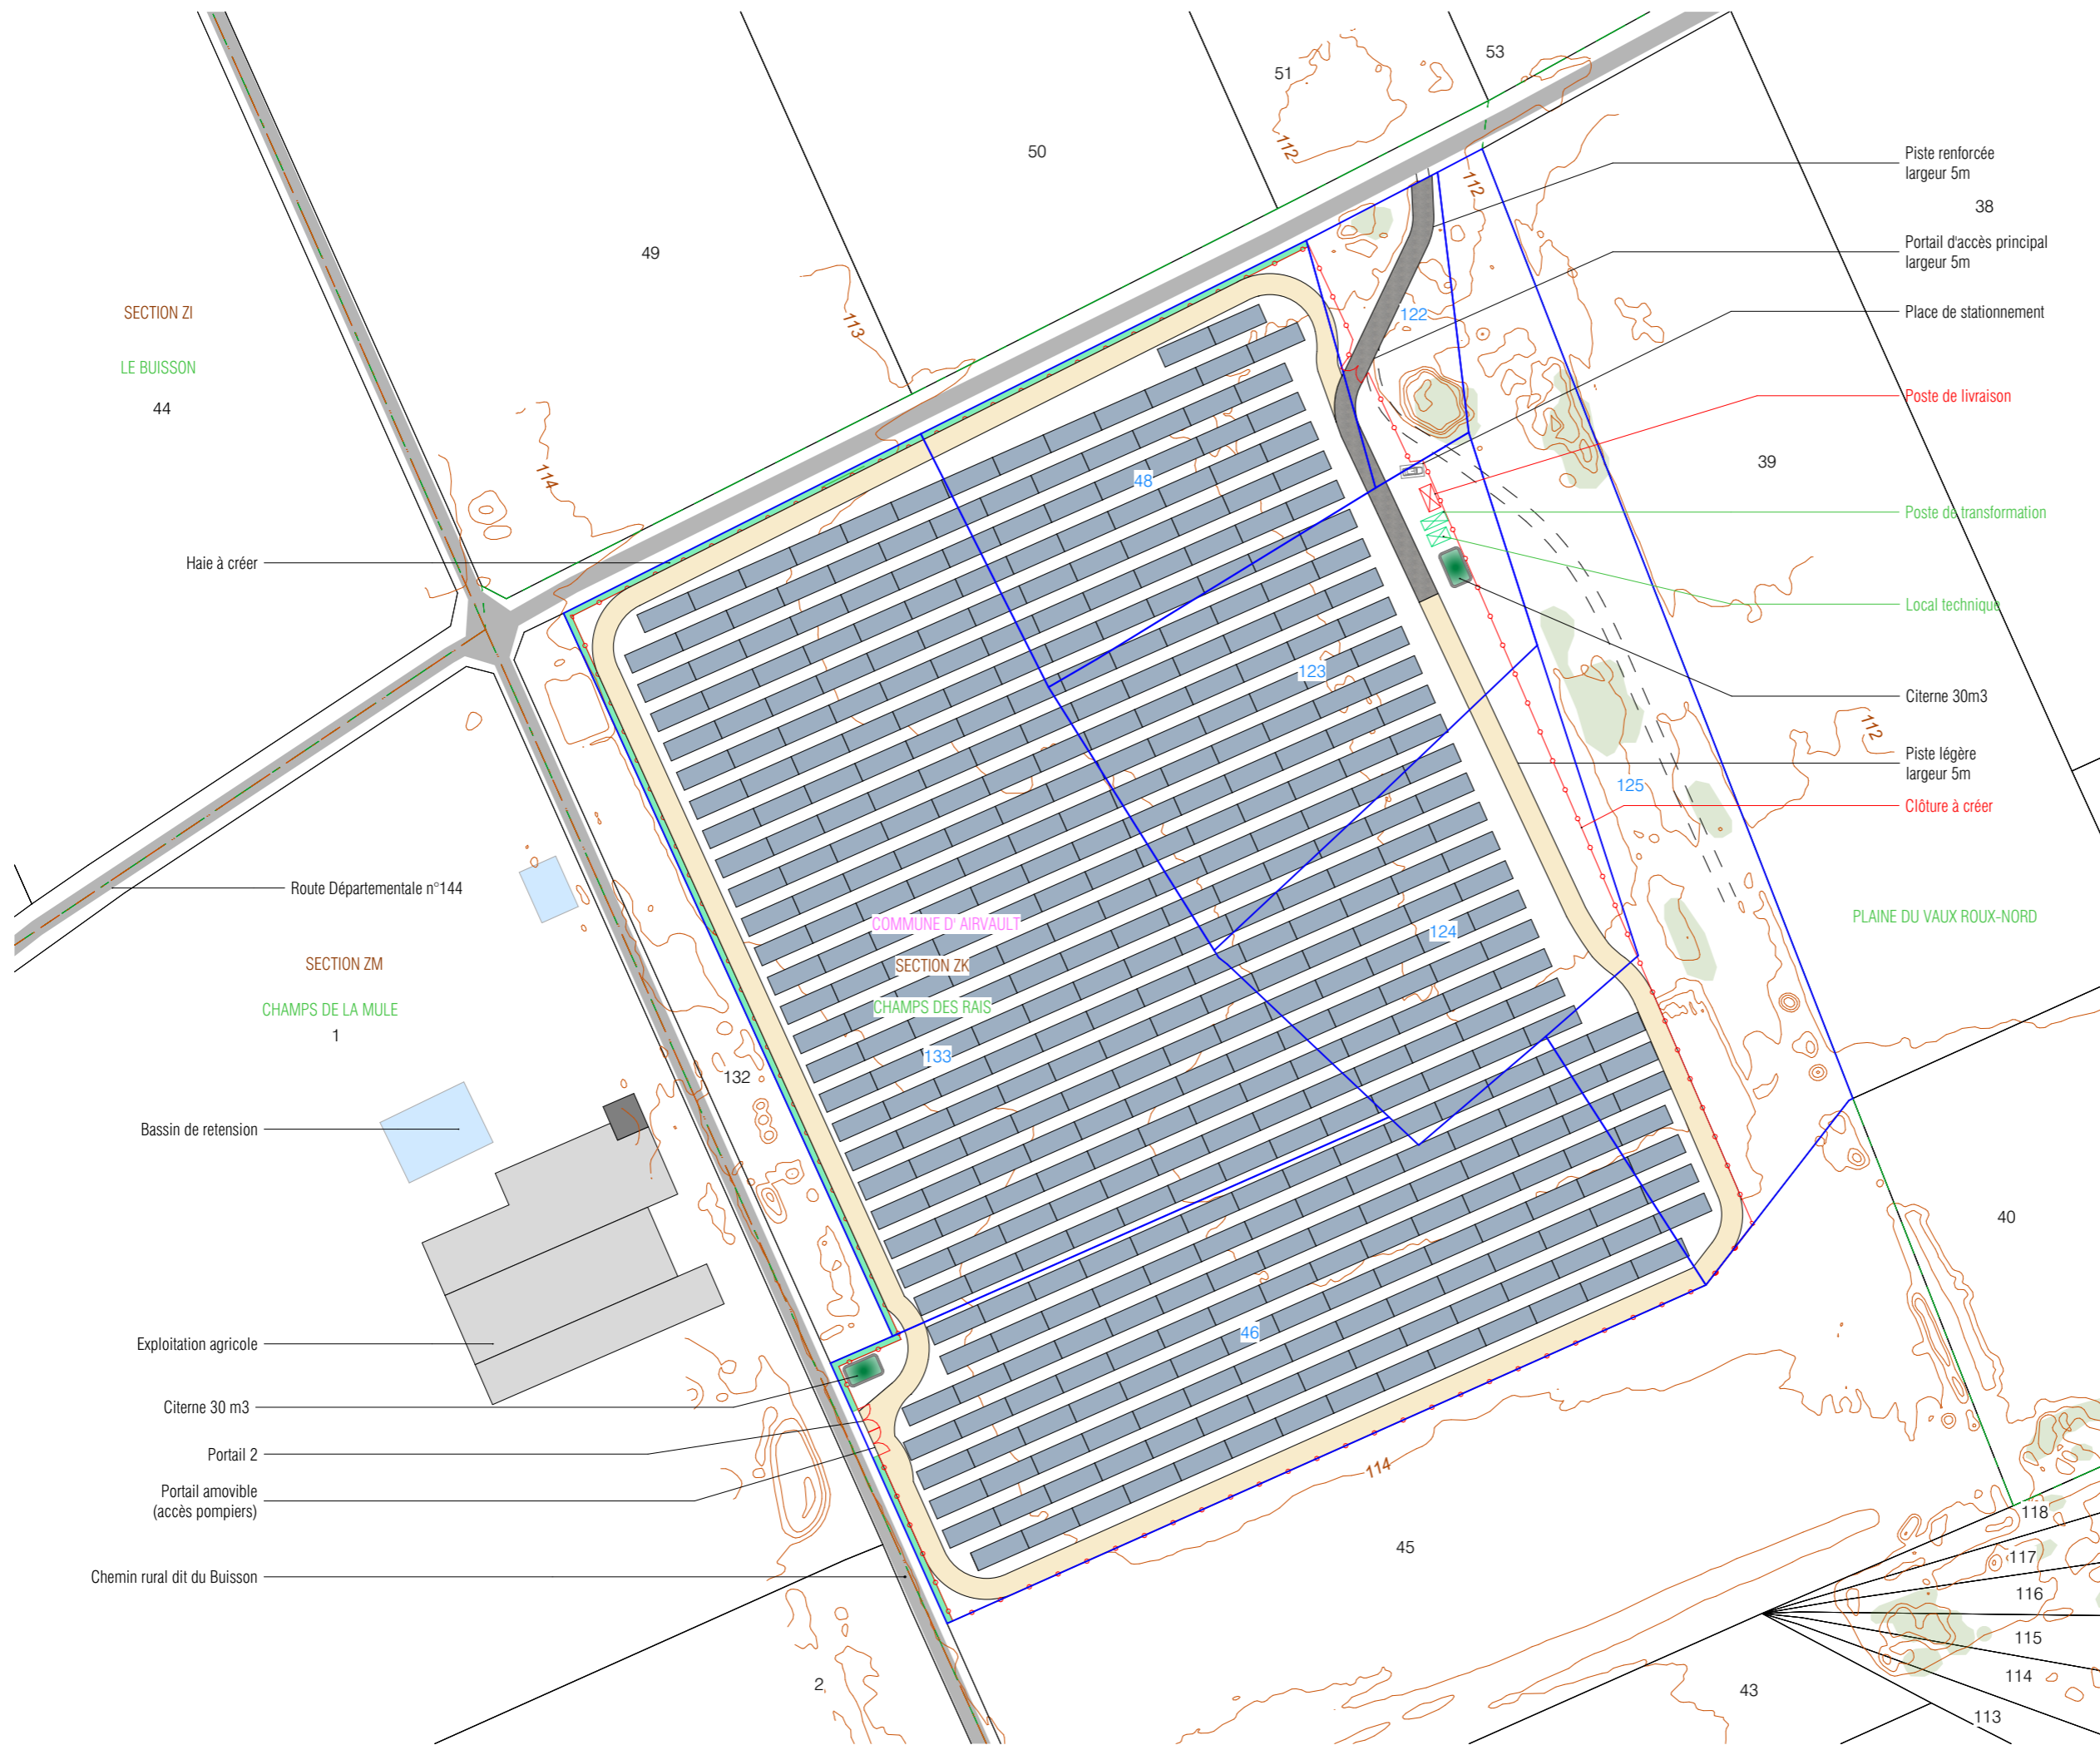













RP Global France
Agence de Bordeaux
23 Parvis des Chartrons
33000 Bordeaux

 **PROJET DE PARC SOLAIRE**
Commune déléguée de Borcq-sur-Airvault



PLAN DE MASSE
ÉTAT PROJETÉ
EMPRISE NORD

Légende

-  Structures photovoltaïques
-  Poste de livraison
-  Poste de transformation
-  Local technique
-  Clôture avec entrée à créer
-  Piste renforcée largeur 5m
-  Piste légère largeur 5m
-  Parcelles cadastrales concernées par le projet
-  Parcelles cadastrales
-  Voiries existantes
-  Piste existante
-  Bâtiments existants
-  Limite de section
-  Limite de lieux-dits
-  Végétation existante
-  Haie paysagère à créer
-  Citerne
-  Courbes de niveaux

Echelle 1/750 au format A3



Architecte


I'M IN ARCHITECTURE

21 rue d'Auteuil 75016 PARIS
06 71 15 45 63 // im.in.archi@gmx.com
SARL au capital de 16500€
533 863 940 R.C.S. PARIS

Maître d'ouvrage



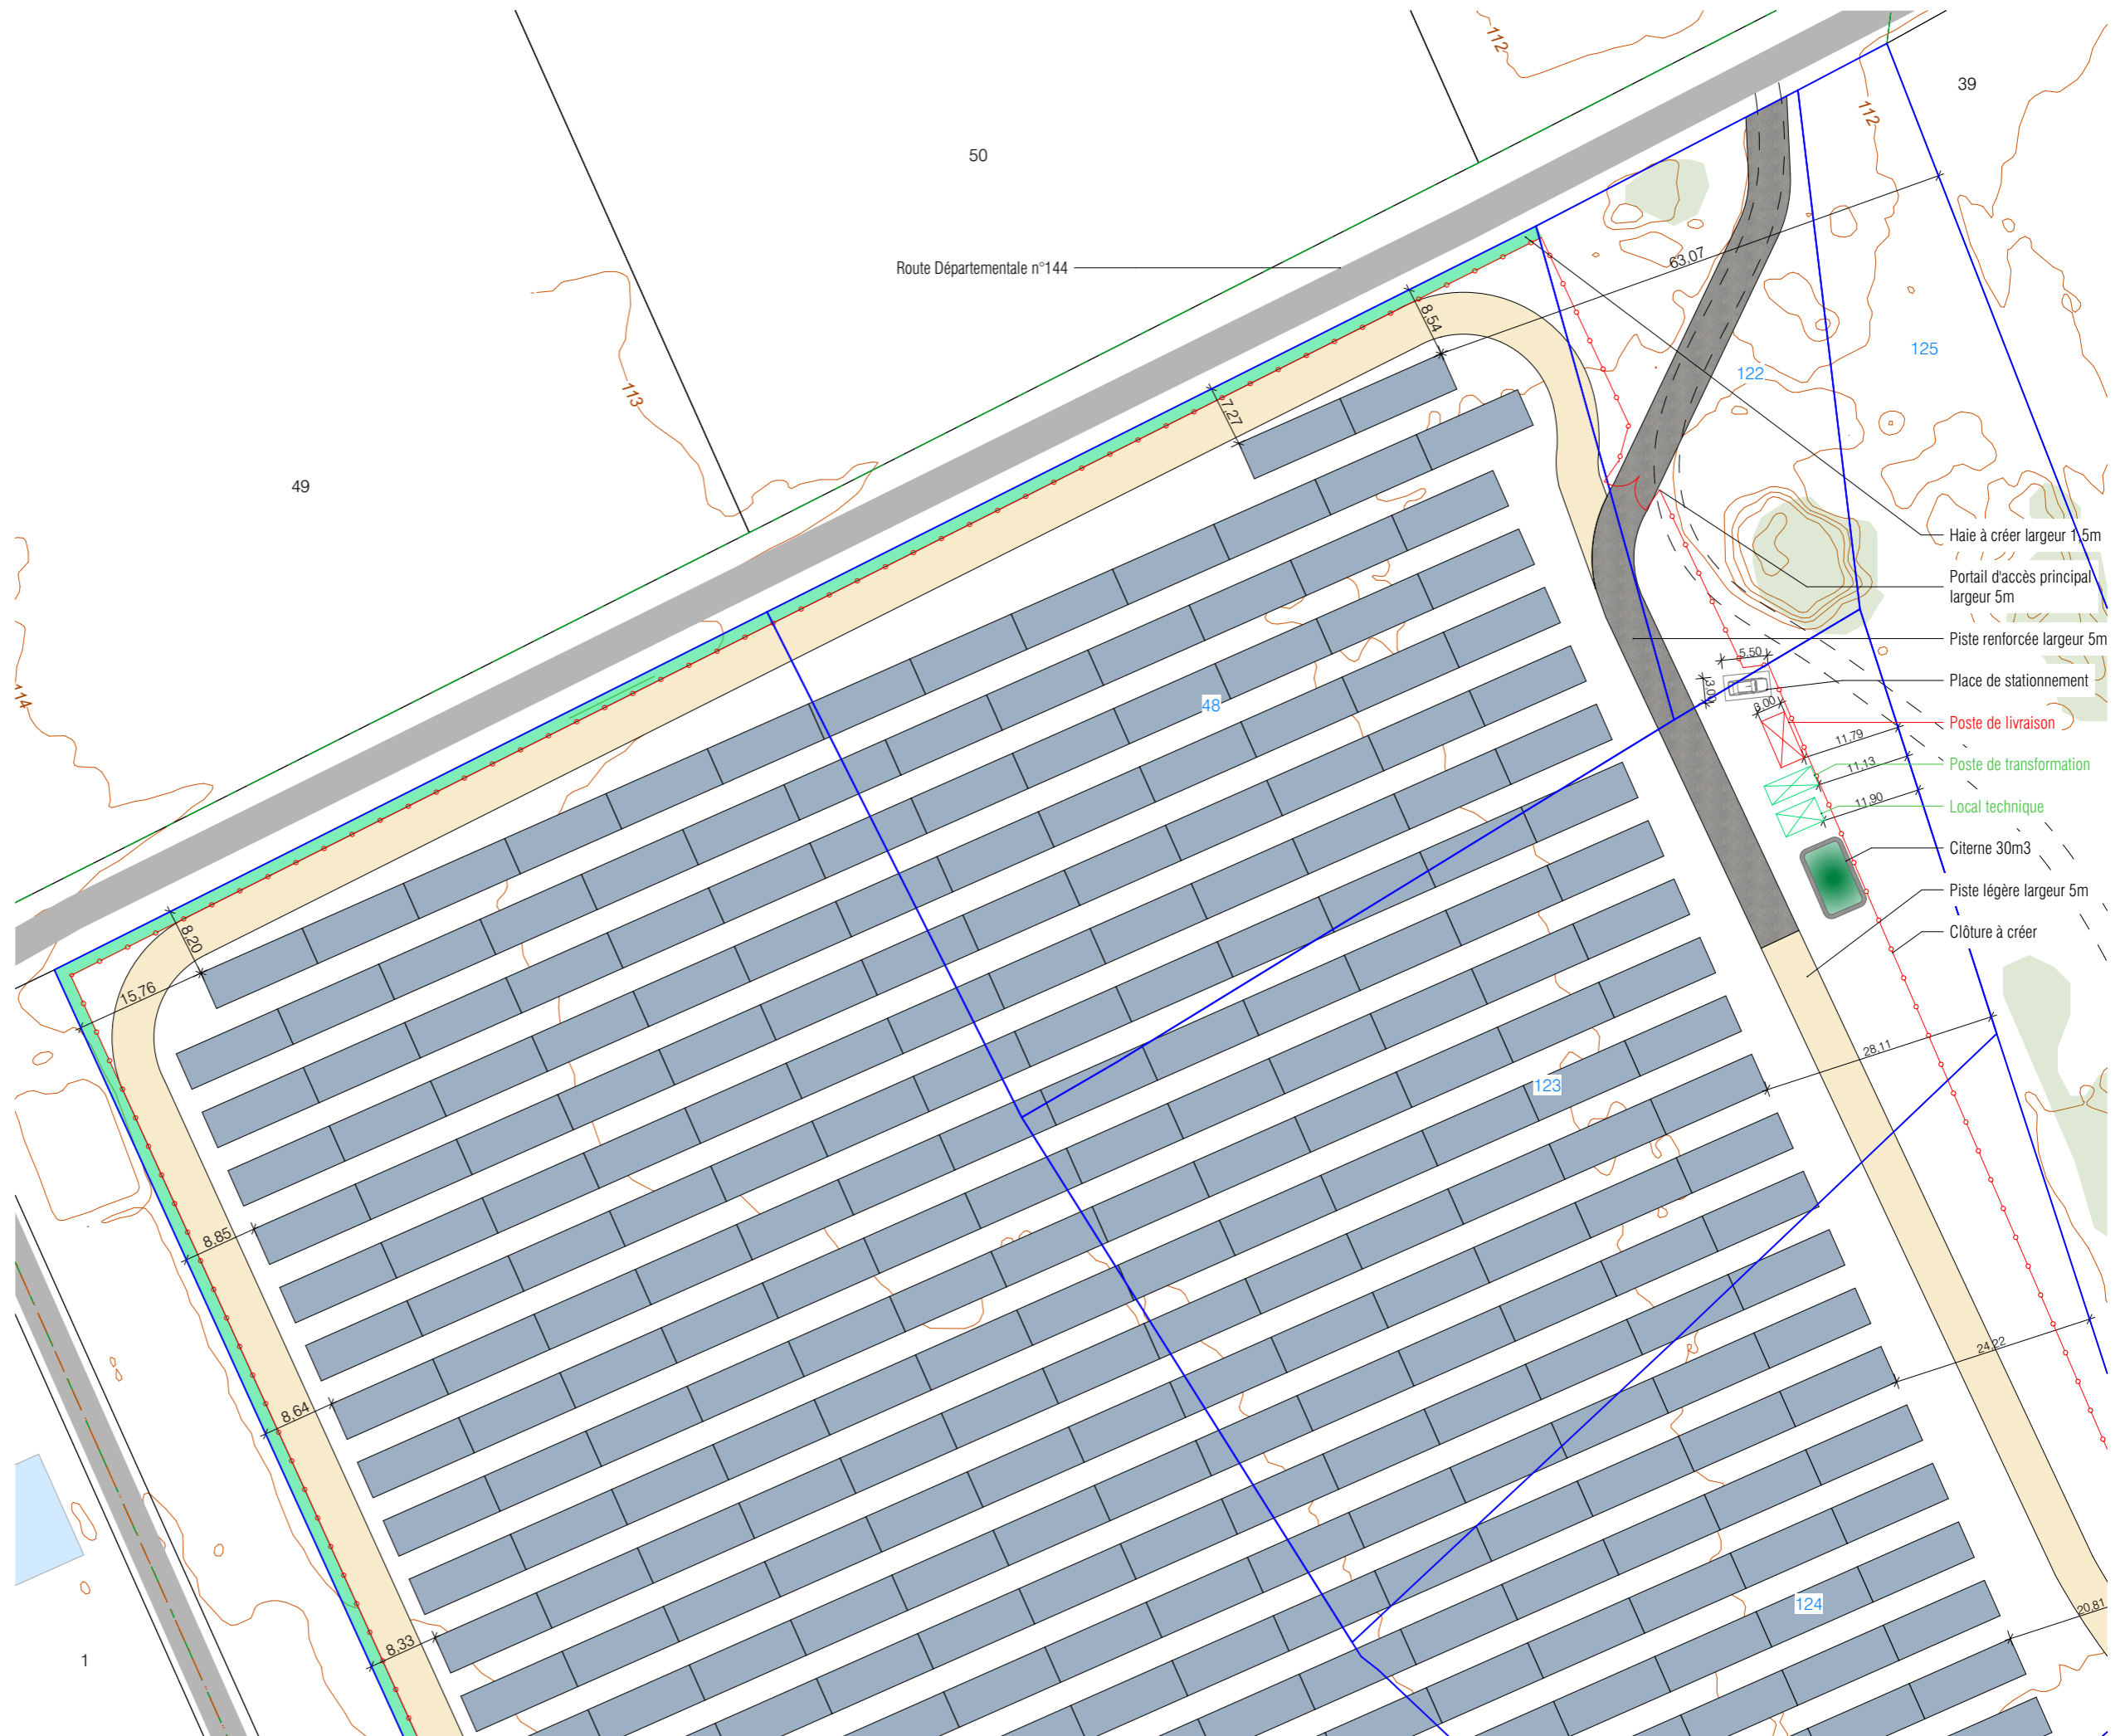


 
 










RP Global France
Agence de Bordeaux
23 Parvis des Chartrons
33000 Bordeaux




PLAN DE MASSE
ÉTAT PROJETÉ
EMPRISE SUD

Légende

-  Structures photovoltaïques
-  Clôture avec entrée à créer
-  Piste renforcée largeur 5m
-  Piste légère largeur 5m
-  Parcelles cadastrales concernées par le projet
-  Parcelles cadastrales
-  Voiries existantes
-  Piste existante
-  Bâtiments existants
-  Limite de section
-  Limite de lieux-dits
-  Végétation existante
-  Haie paysagère à créer
-  Citerne
-  Courbes de niveaux

Echelle 1/750 au format A3

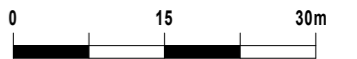

Architecte


I'M IN ARCHITECTURE
21 rue d'Auteuil 75016 PARIS
06 71 15 45 63 // im.in.archi@gmx.com
SARL au capital de 16500€
533 863 940 R.C.S. PARIS

Maitre d'ouvrage

RENEWABLE POWER
rpGLOBAL
FRANCE

RP Global France
Agence de Bordeaux
23 Parvis des Chartrons
33000 Bordeaux

 **PROJET DE PARC SOLAIRE**
Commune déléguée de Borcq-sur-Airvault

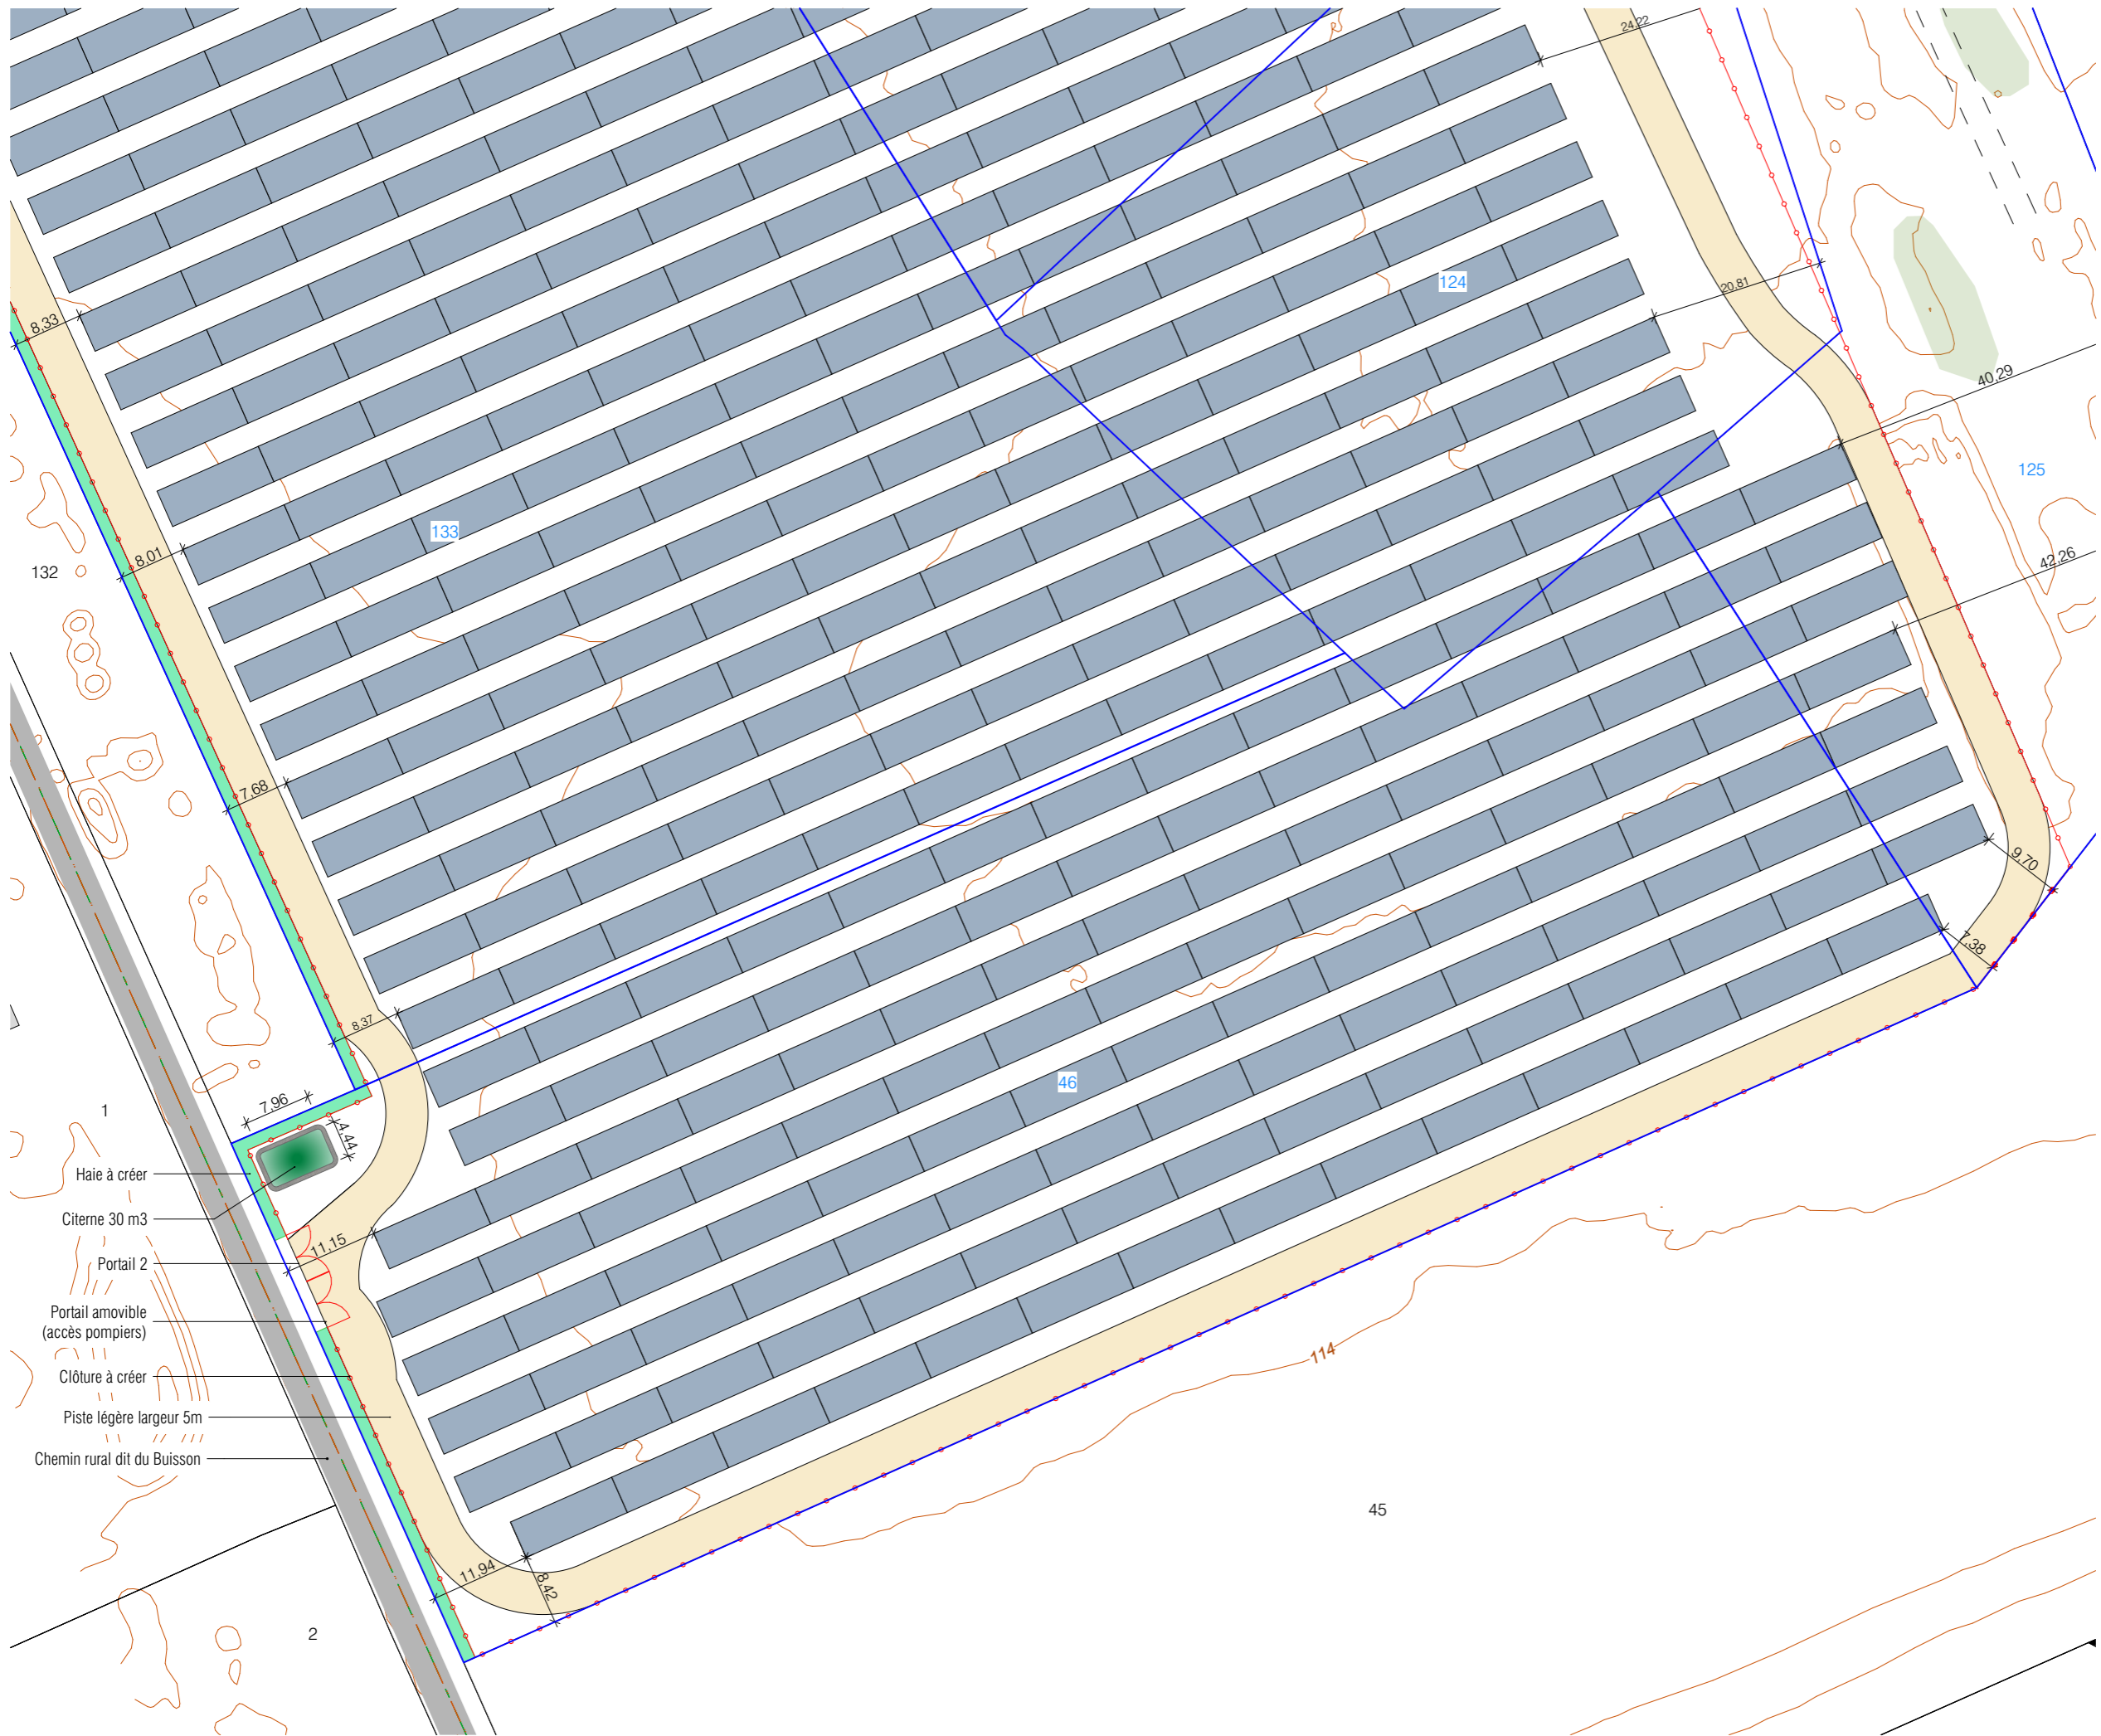

- 1
- Haie à créer
- Citerne 30 m3
- Portail 2
- Portail amovible (accès pompiers)
- Clôture à créer
- Piste légère largeur 5m
- Chemin rural dit du Buisson
- 2



PROJET DE PARC SOLAIRE

Commune déléguée de Borcq-sur-Airvault

DOSSIER DE DEMANDE DE PERMIS DE CONSTRUIRE










 

 






PC 3 : PLANS EN COUPE DU TERRAIN ET DE LA CONSTRUCTION

Contenu :


- Plan de localisation des coupes AA' et BB'
- Profil de la coupe AA'
- Profil de la coupe BB'
- Vue en coupe d'une table photovoltaïque
- Vue en coupe d'un poste de transformation
- Vue en coupe du poste de livraison
- Vue en coupe d'un local technique

PLAN DE LOCALISATION DES COUPES AA', BB'

Légende

-  Structures photovoltaïques
-  Poste de livraison
-  Poste de transformation
-  Local technique
-  Clôture avec entrée à créer
-  Piste renforcée largeur 5m
-  Piste légère largeur 5m
-  Parcelles cadastrales concernées par le projet
-  Parcelles cadastrales
-  Voiries existantes
-  Piste existante
-  Bâtiments existants
-  Limite de section
-  Limite de lieux-dits
-  Végétation existante
-  Haie paysagère à créer
-  Citerne
-  Courbes de niveaux

Echelle 1/1500 au format A3

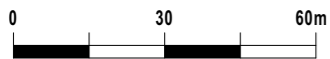

Architecte


I'M IN ARCHITECTURE

21 rue d'Auteuil 75016 PARIS
06 71 15 45 63 // im.in.archi@gmx.com
SARL au capital de 16500€
533 863 940 R.C.S. PARIS


Maître d'ouvrage




RP Global France
Agence de Bordeaux
23 Parvis des Chartrons
33000 Bordeaux

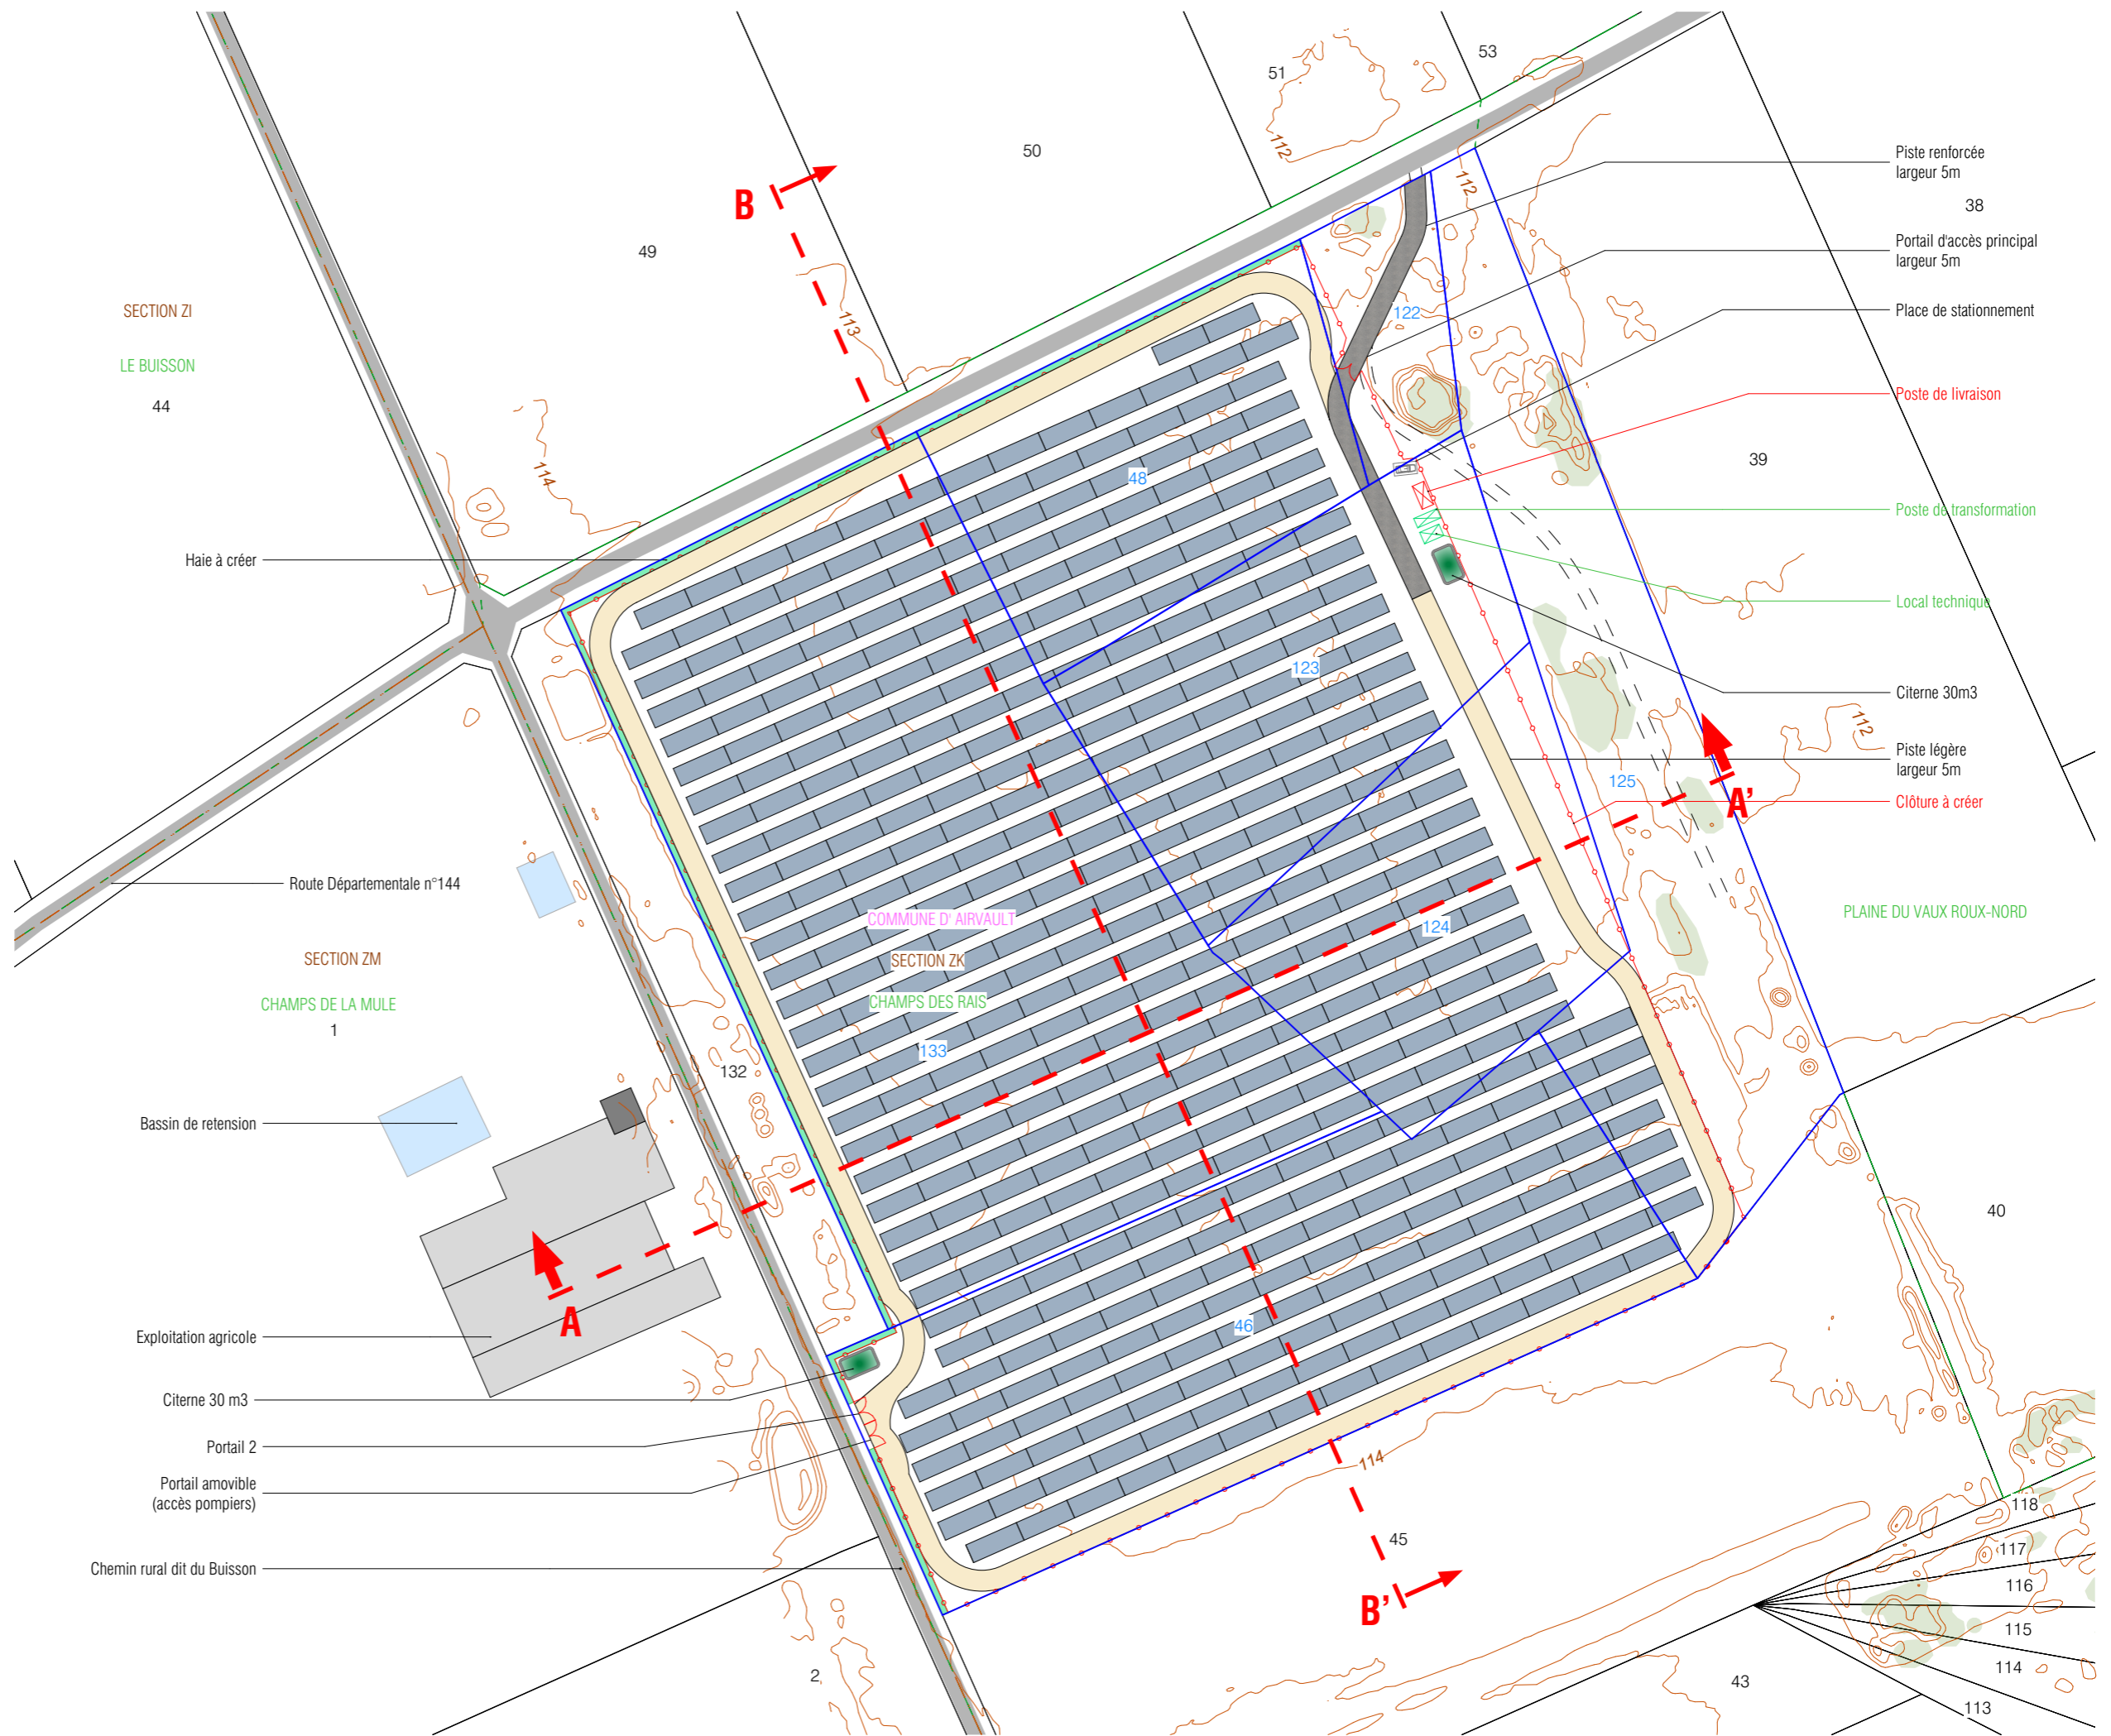


PROFIL EN LONG DU TERRAIN DANS L'AXE DU PROJET AA'

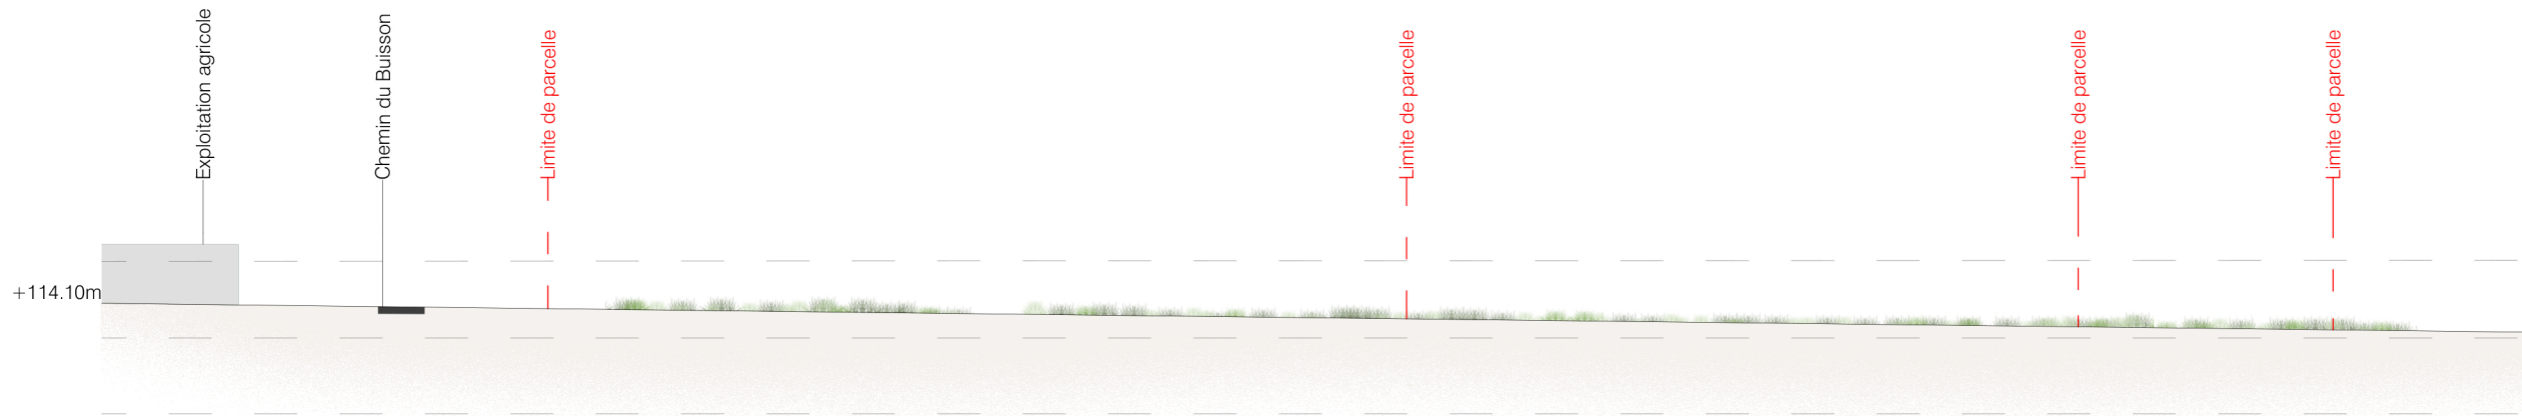

Coupe AA' existant au 1/1000ème

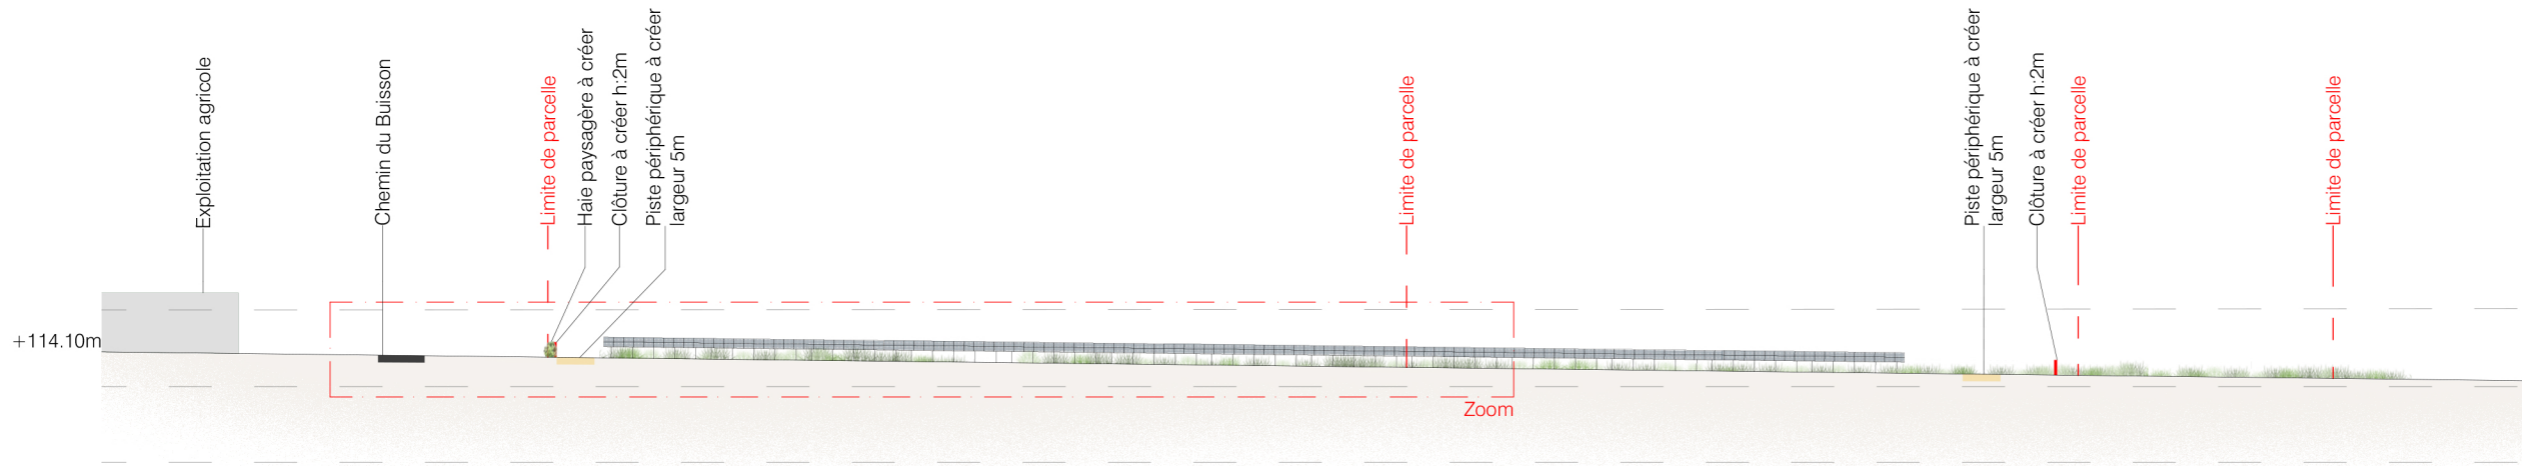



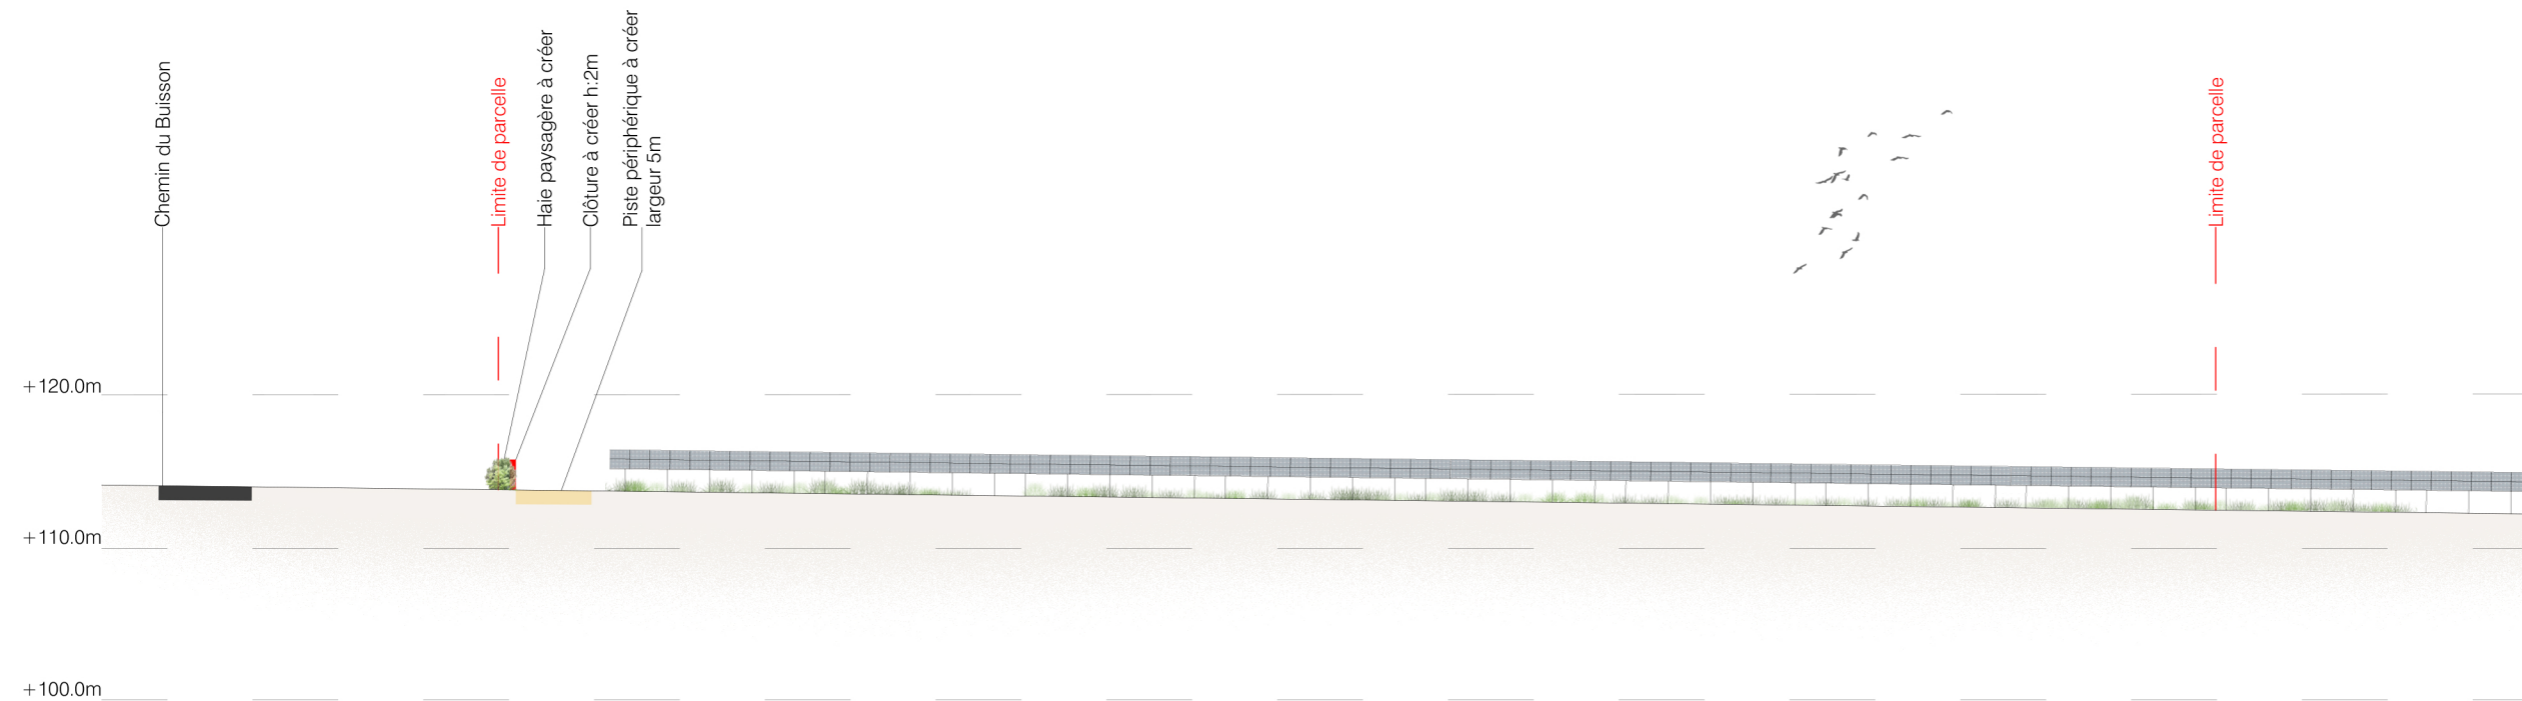


Coupe AA' projet au 1/1000ème



Coupe AA' projet Zoom au 1/500ème


Légende

-  Structures photovoltaïques
-  Clôture à créer
-  Piste légère
-  Piste renforcée
-  Végétations

Echelle 1/1000 au format A3



Echelle 1/500 au format A3

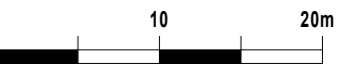

Architecte

I'M IN ARCHITECTURE
 21 rue d'Auteuil 75016 PARIS
 06 71 15 45 63 // im.in.archi@gmx.com
 SARL au capital de 16500€
 533 863 940 R.C.S. PARIS

Maitre d'ouvrage

RENEWABLE POWER
rpGLOBAL
 FRANCE

RP Global France
 Agence de Bordeaux
 23 Parvis des Chartrons
 33000 Bordeaux

 **PROJET DE PARC SOLAIRE**
 Commune déléguée de Borcq-sur-Airvault