


- Bassin de rétention
- Dalle Béton - 25 cm
- Voirie GB3 0/14 10 cm + BBSG 0/10 6 cm
- Murs modulaire en LEGO
- Mur modulaire en A
- Bordures T
- Bordures CC1
- Assainissement à créer
- Assainissement existant
- Haie à créer
- Signalisation à créer
- Avaloir / regard à créer
- Clôture à créer
- 197.15 Cotes fil d'eaux

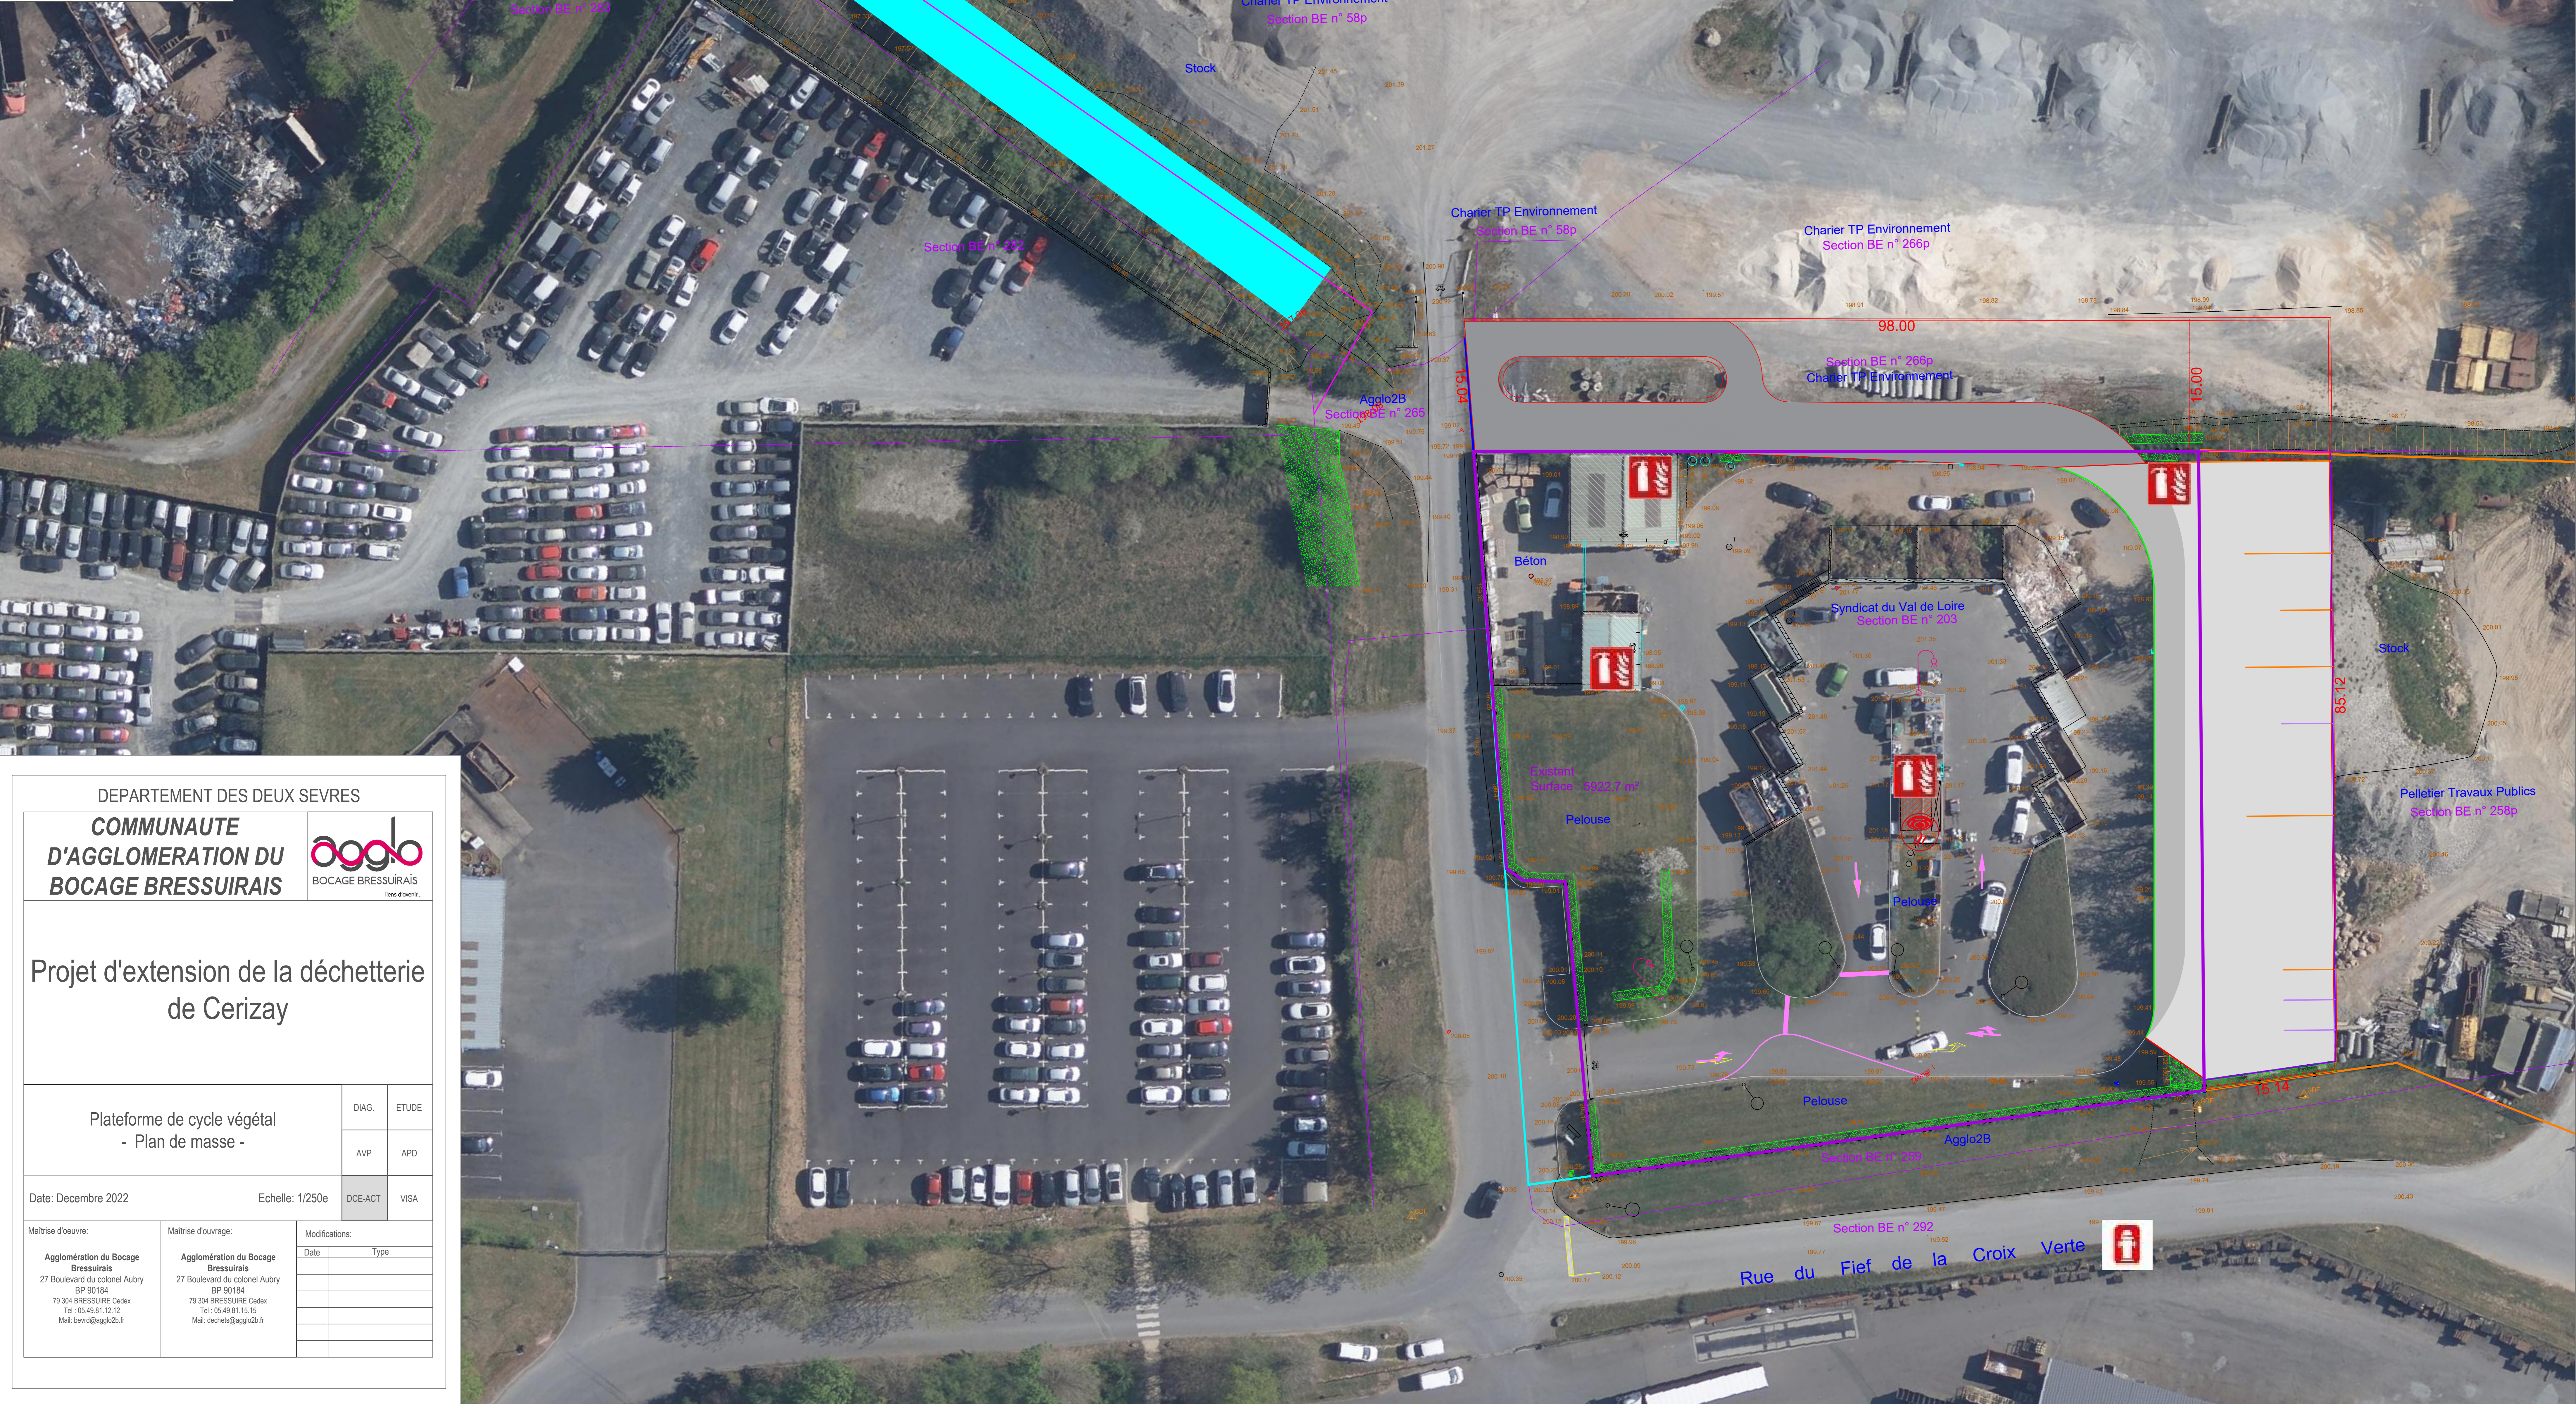

DEPARTEMENT DES DEUX SEVRES

**COMMUNAUTE
D'AGGLOMERATION DU
BOCAGE BRESSUIRAIS**

BOCAGE BRESSUIRAIS
l'ens d'avant...

Projet d'extension de la déchetterie
de Cerizay

Plateforme de cycle végétal - Plan de masse -	DIAG.	ETUDE
	AVP	APD
Date: Decembre 2022	Echelle: 1/250e	DCE-ACT
Maitrise d'oeuvre:	Maitrise d'ouvrage:	Modifications:
Agglomération du Bocage Bressuirais 27 Boulevard du colonel Aubry BP 90184 79 304 BRESSUIRE Cedex Tel : 05 49 81 12 12 Mail: bevrts@agglo2b.fr	Agglomération du Bocage Bressuirais 27 Boulevard du colonel Aubry BP 90184 79 304 BRESSUIRE Cedex Tel : 05 49 81 15 15 Mail: dechet@agglo2b.fr	Date
		Type