



DOSSIER DE DEMANDE D'AUTORISATION ENVIRONNEMENTALE

pour une installation de production d'électricité utilisant l'énergie mécanique du vent (éoliennes)

Maitre d'ouvrage : SARL CHAMPS JATROPHA
Siège social : 3 bis route de Lacourtenourt
31150 FENOUILLET

Filiale de :
SOLVEO DEVELOPPEMENT
3 bis route de Lacourtenourt
31150 FENOUILLET
tél : 05 61 820 820
www.solveo-energie.com

Représentée par :
SOLVEO ENERGIE - Assistance à Maître d'Ouvrage & Maîtrise d'Œuvre
3 bis route de Lacourtenourt
31150 FENOUILLET

Volume 3

PLANS REGLEMENTAIRES

VOLET 2/ ICPE



PARC ÉOLIEN DES HAUTS DE NANTEUIL
Commune de NANTEUIL (79)

Dossier consolidé 2019



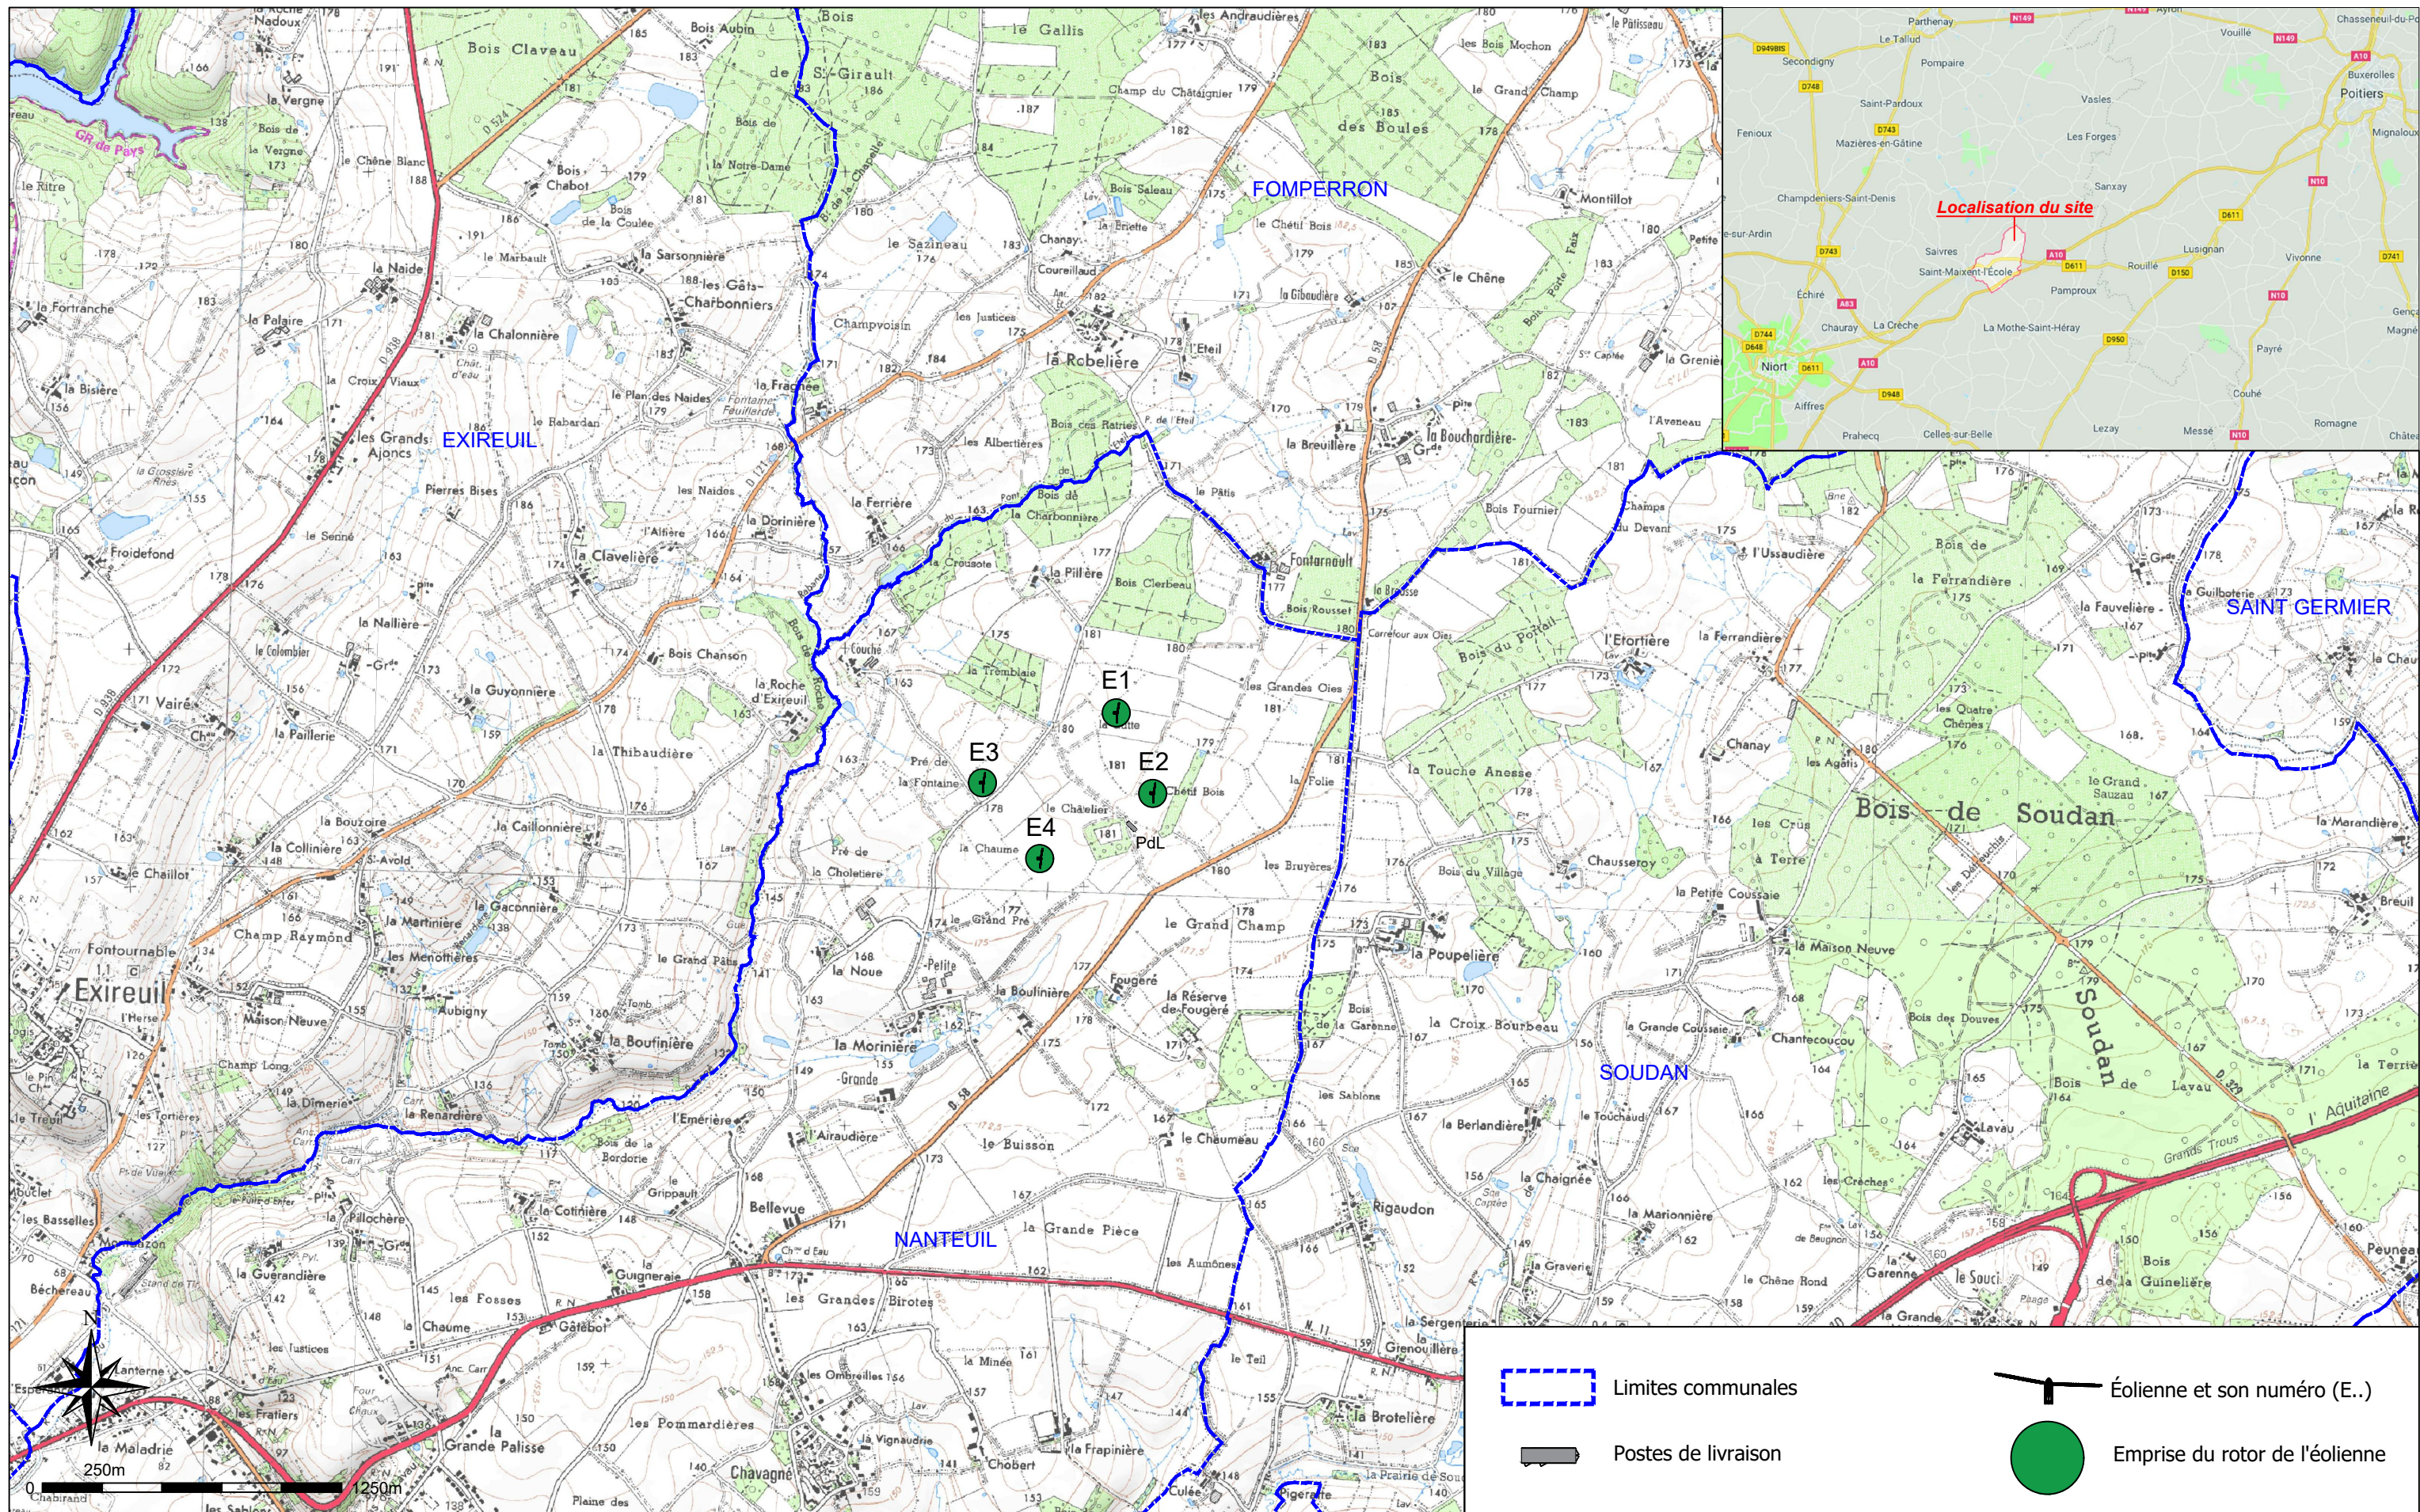
VOLUME 3 - Plans réglementaires

Parc éolien des Hauts de Nanteuil

**Commune de Nanteuil
Département : Deux-Sèvres (79)**

Mai 2019 – VERSION N°1





Assistance à Maître d'ouvrage & Maîtrise d'oeuvre
SOLVÉO ENERGIE
 3 bis, route de Lacourtenourt
 31150 FENOUILLET

Maître d'ouvrage SARL CHAMPS JATROPHA
 3 bis, route de Lacourtenourt
 31150 FENOUILLET

Parc éolien des Hauts de Nanteuil

Commune de Nanteuil

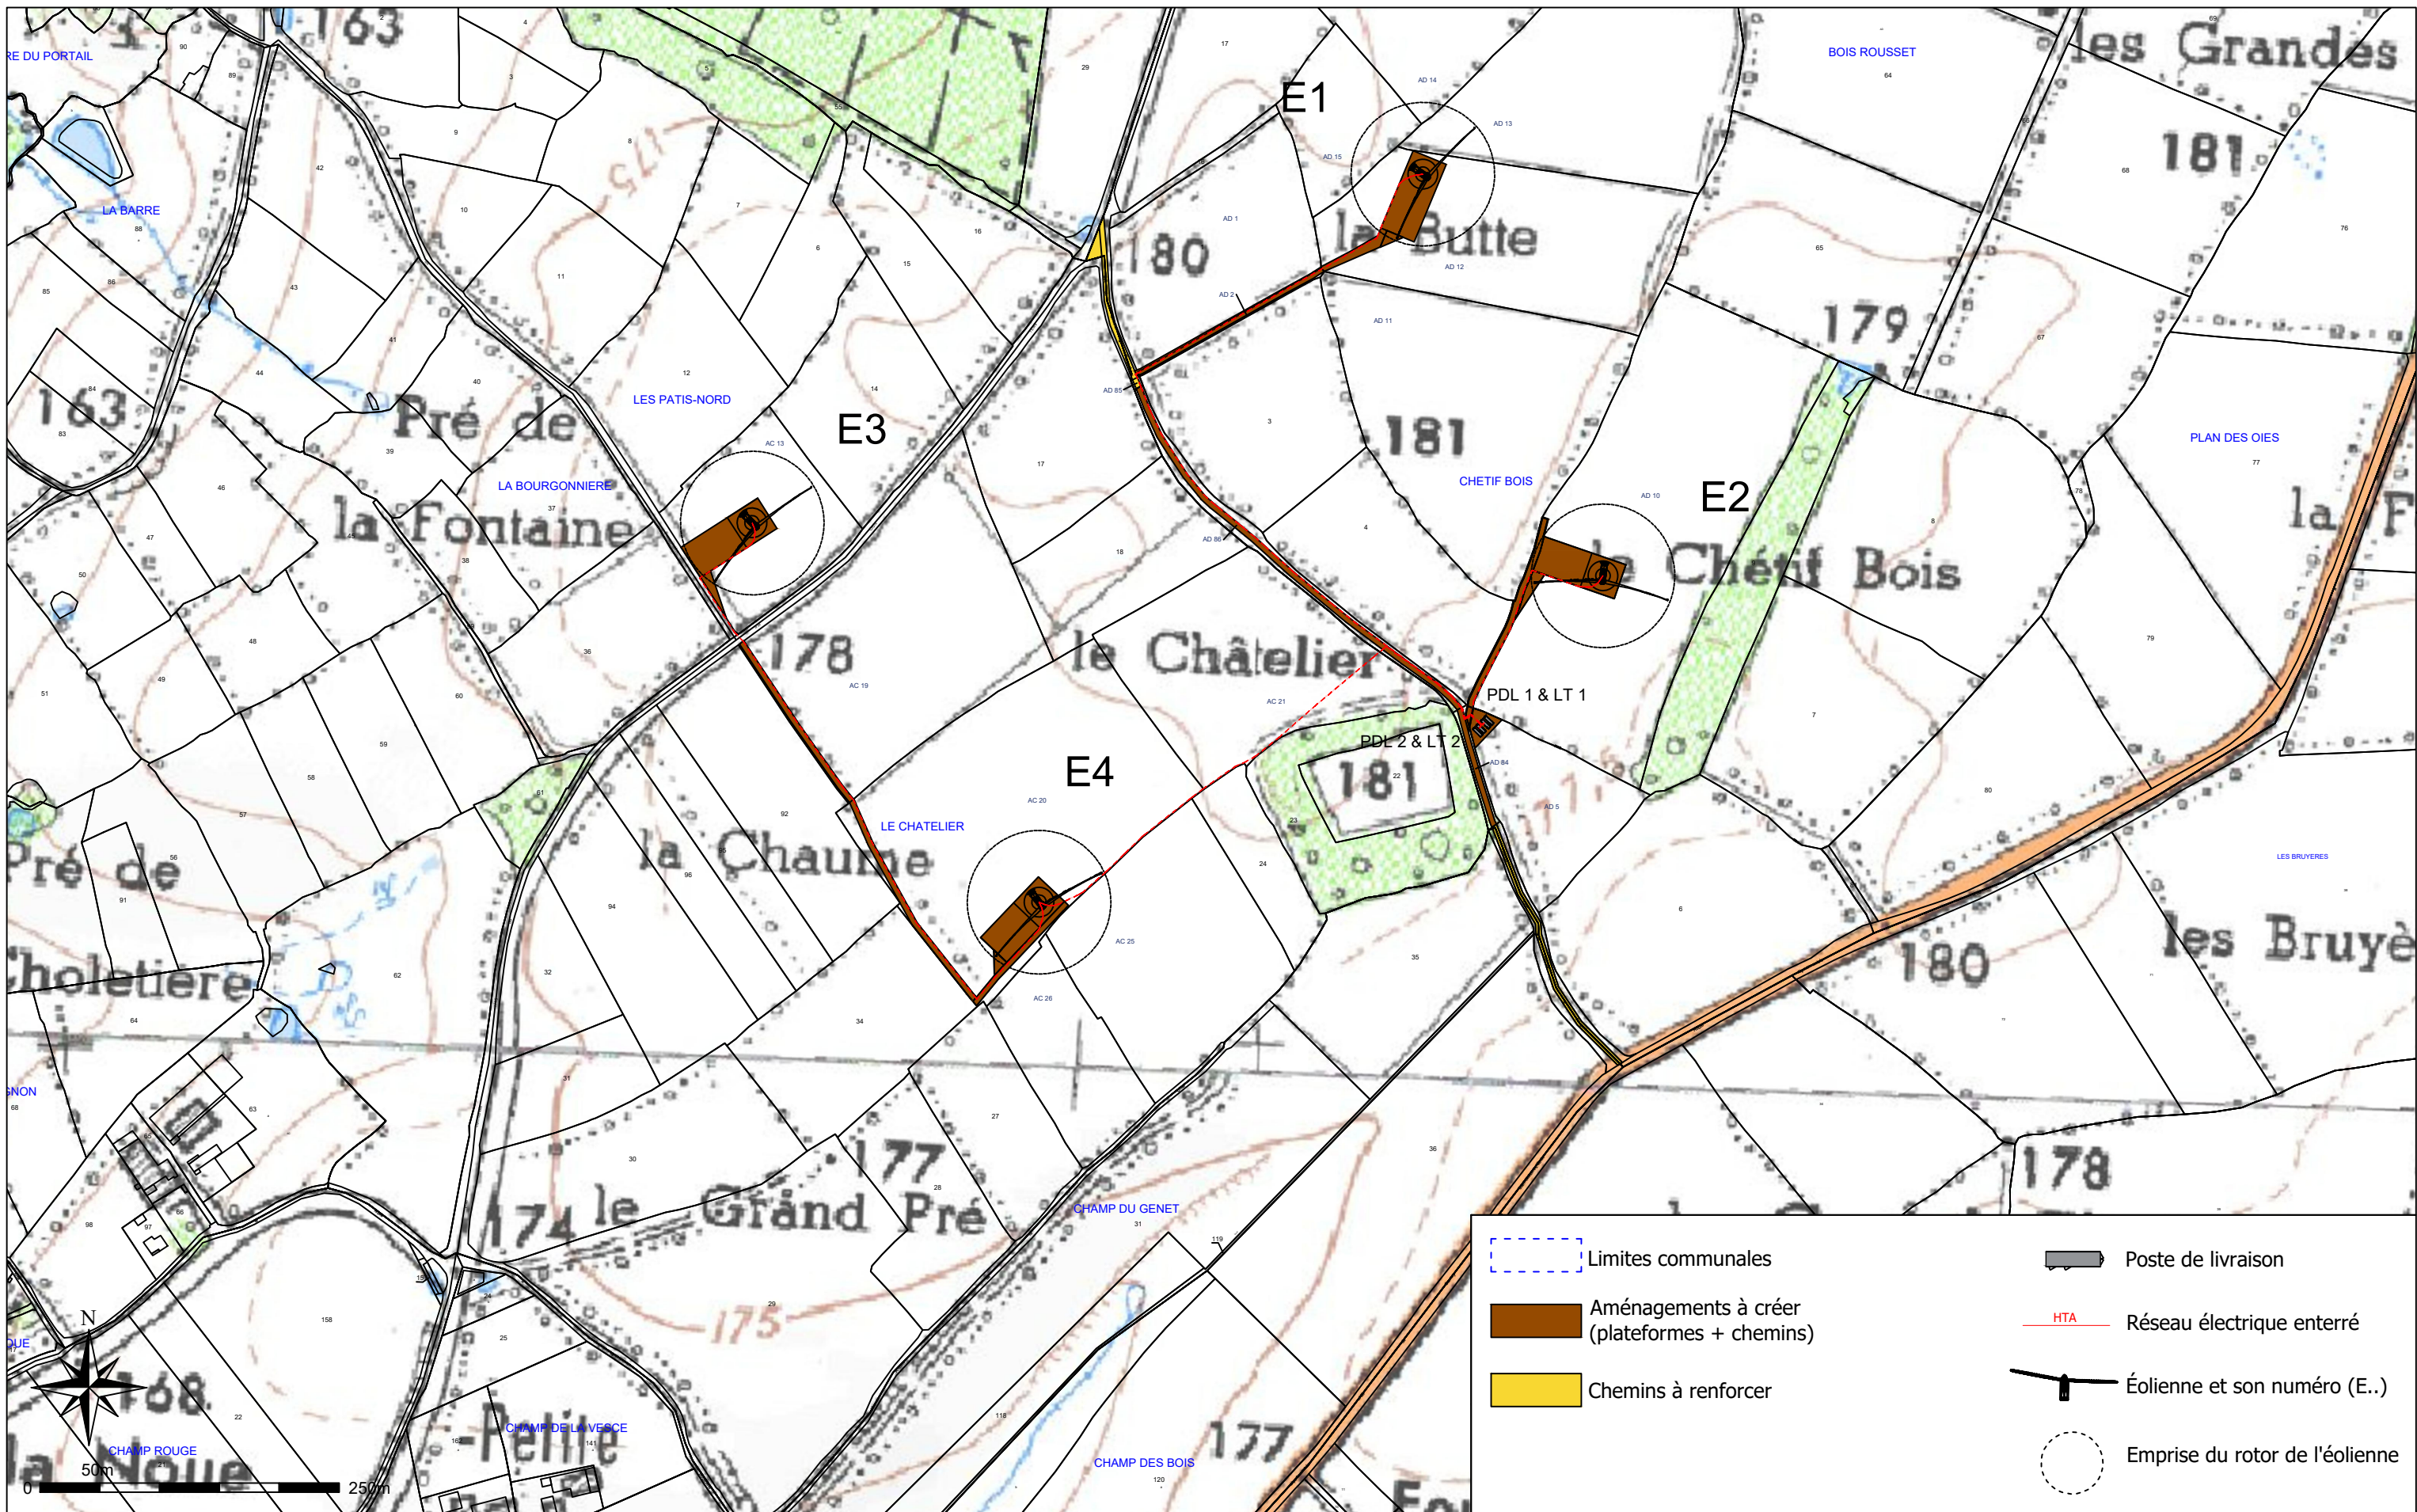
(79400)








LOCALISATION DE L'INSTALLATION

Echelle : 1/25000ème

Date : 18/02/2019

AE3



 Limites communales	 Poste de livraison
 Aménagements à créer (plateformes + chemins)	 HTA Réseau électrique enterré
 Chemins à renforcer	 Éolienne et son numéro (E..)
	 Emprise du rotor de l'éolienne



Assistance à Maître d'ouvrage & Maîtrise d'oeuvre
SOLVÉO ENERGIE
 3 bis, route de Lacourtenourt
 31150 FENOUILLET

Maître d'ouvrage SARL CHAMPS JATROPHA
 3 bis, route de Lacourtenourt
 31150 FENOUILLET

Parc éolien des
Hauts de Nanteuil
 Commune de Nanteuil
 (79400)

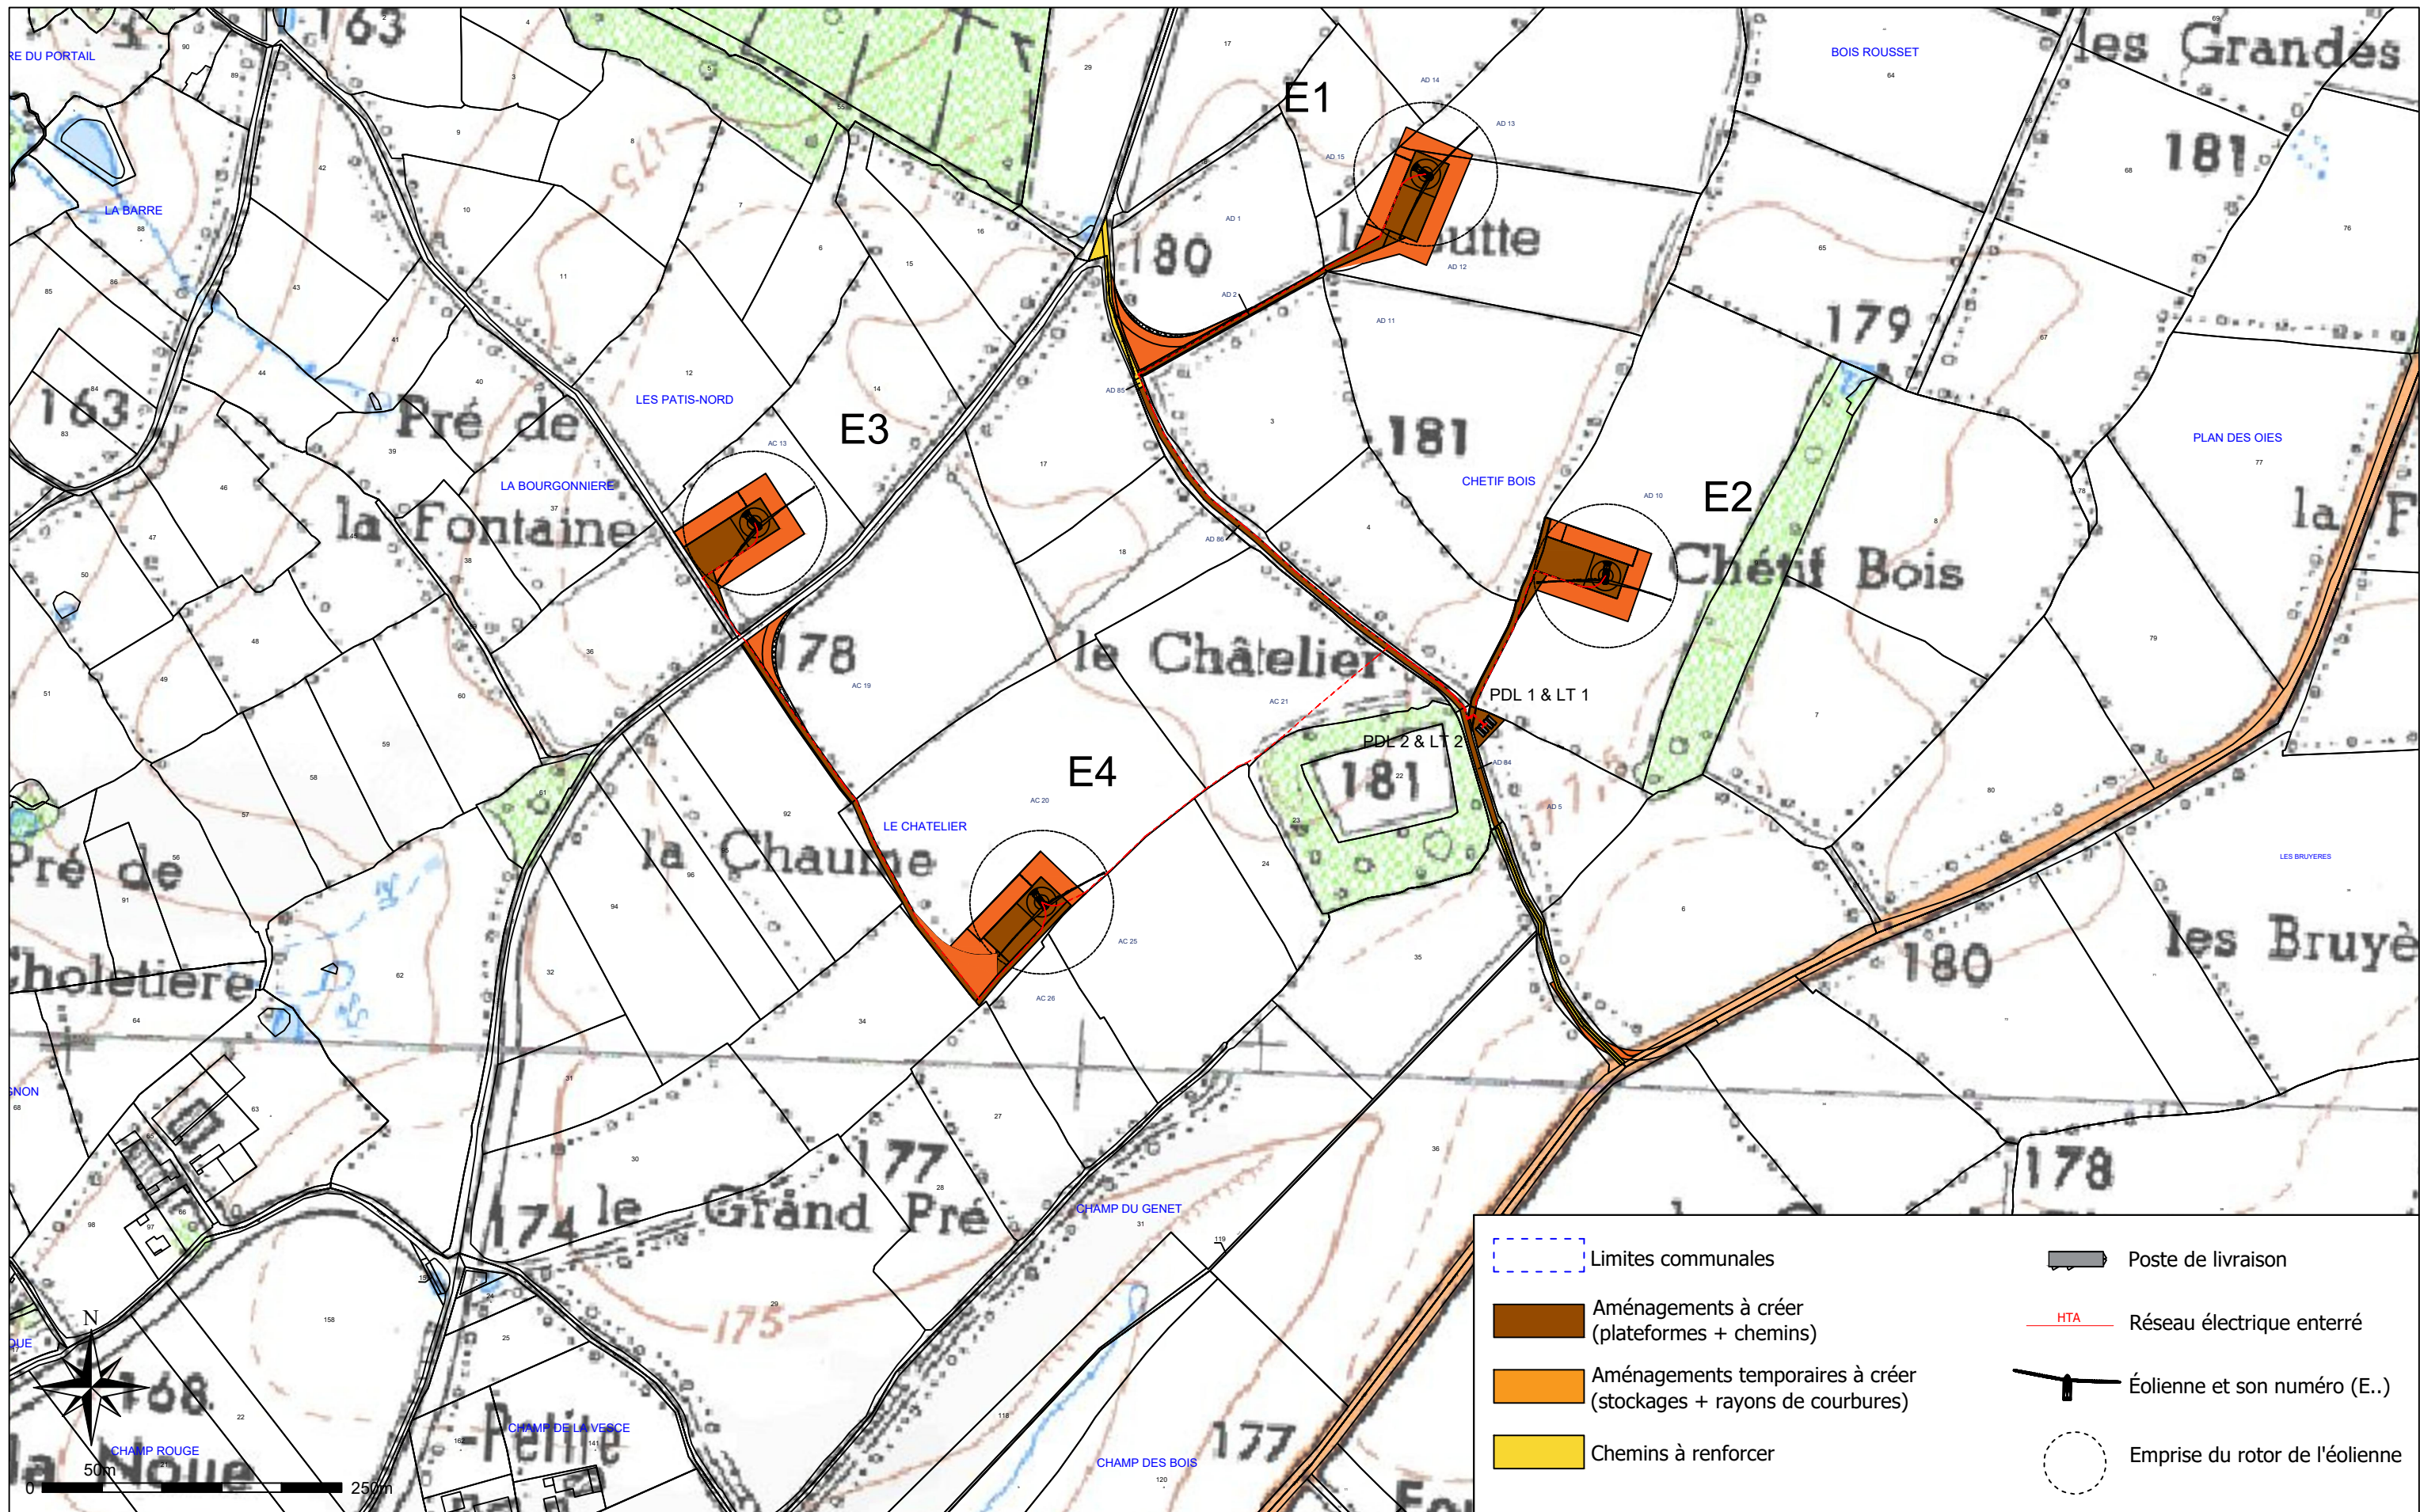
PLAN DE MASSE GENERAL

Echelle : 1/5000ème

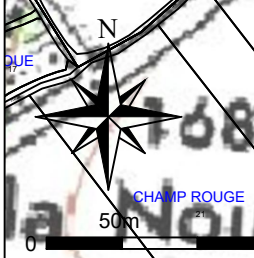
Date : 18/02/2019

AE

10.2



Limites communales	Poste de livraison
Aménagements à créer (plateformes + chemins)	Réseau électrique enterré
Aménagements temporaires à créer (stockages + rayons de courbures)	Éolienne et son numéro (E..)
Chemins à renforcer	Emprise du rotor de l'éolienne



Assistance à Maître d'ouvrage & Maîtrise d'oeuvre
SOLVÉO ENERGIE
 3 bis, route de Lacourtenourt
 31150 FENOUILLET

Maître d'ouvrage SARL CHAMPS JATROPHA
 3 bis, route de Lacourtenourt
 31150 FENOUILLET

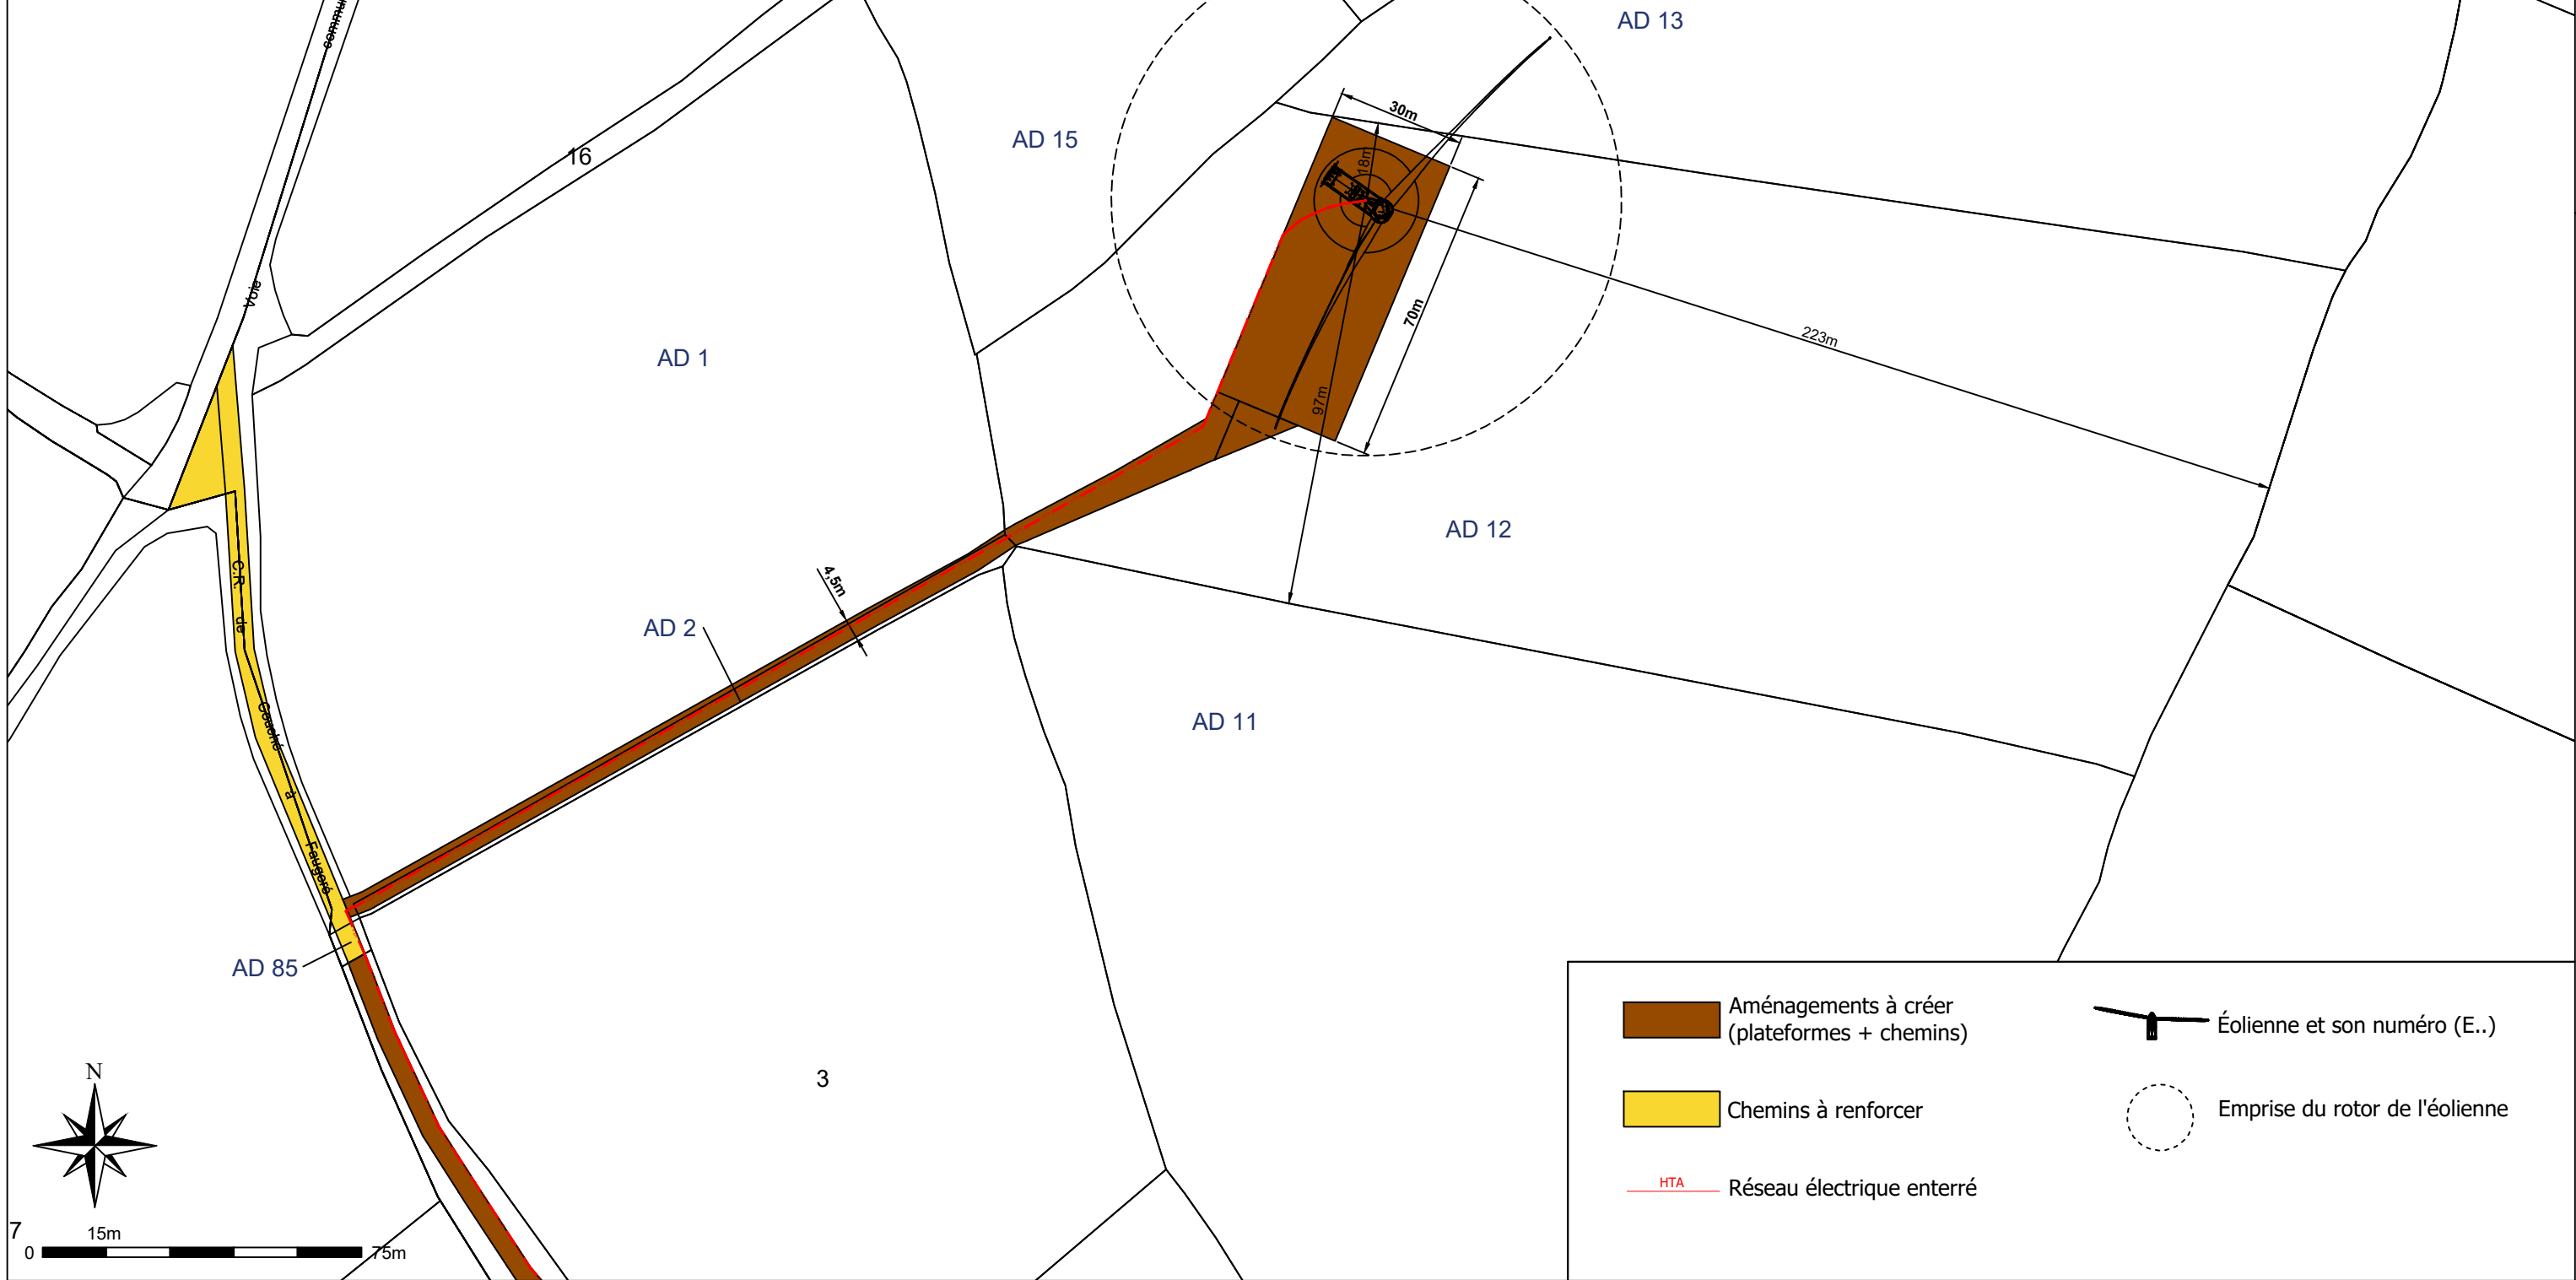
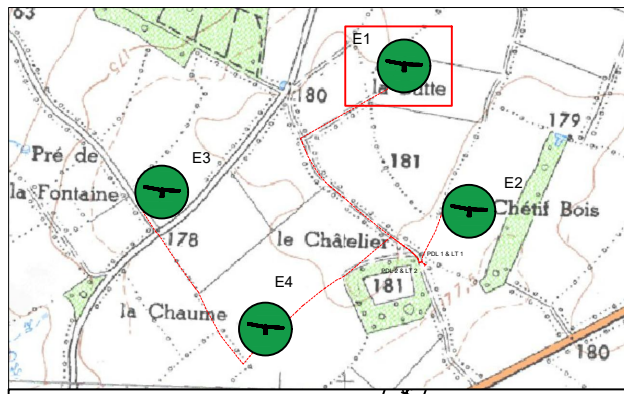
Parc éolien des Hauts de Nanteuil
 Commune de Nanteuil
 (79400)






PLAN DE MASSE GENERAL

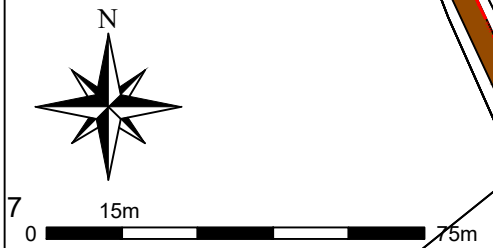
Echelle : 1/5000ème

Date : 18/02/2019





 Aménagements à créer (plateformes + chemins)	 Éolienne et son numéro (E..)
 Chemins à renforcer	 Emprise du rotor de l'éolienne
 HTA Réseau électrique enterré	



SOLVÉO ENERGIE
 Assistance à Maître d'ouvrage & Maîtrise d'oeuvre
 SOLVÉO ENERGIE
 3 bis, route de Lacourtenourt
 31150 FENOUILLET

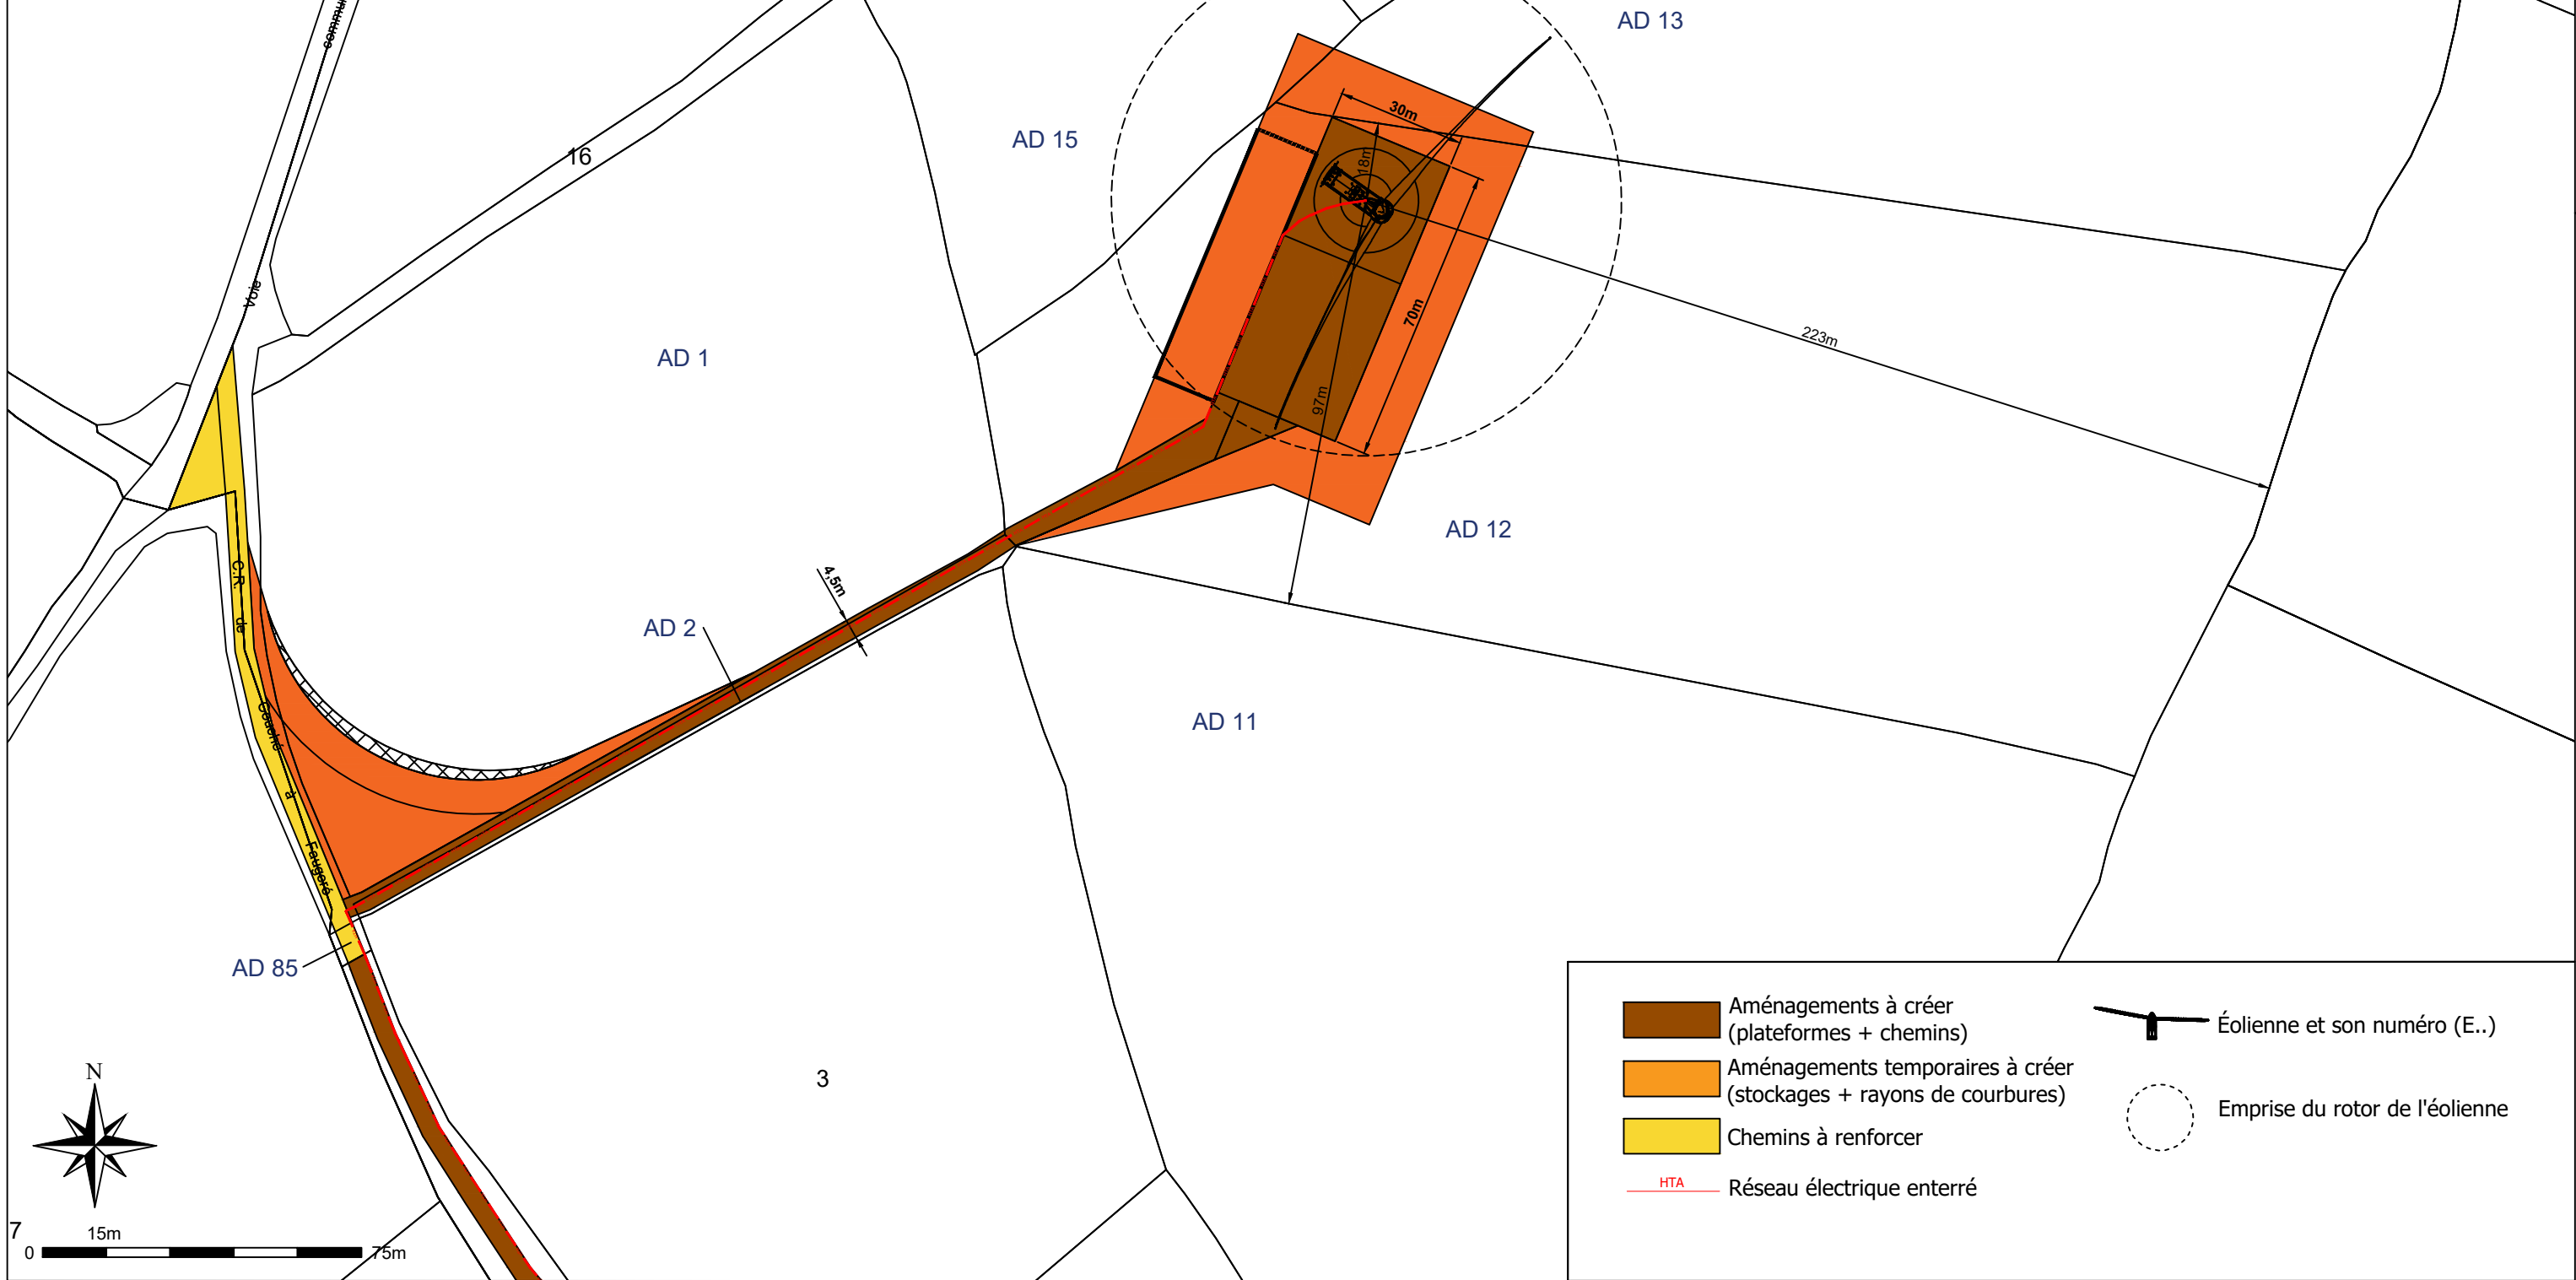
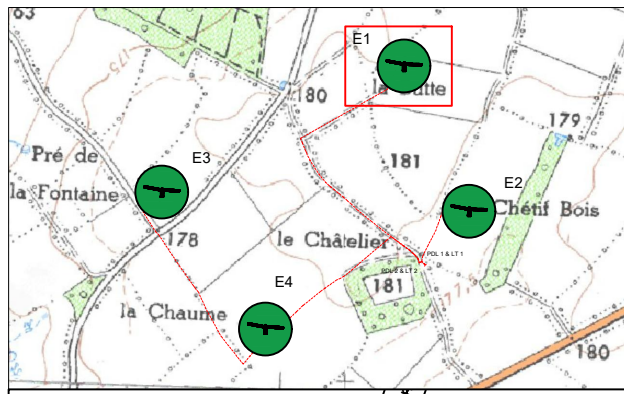
Maitre d'ouvrage SARL CHAMPS JATROPHA
 3 bis, route de Lacourtenourt
 31150 FENOUILLET







Parc éolien des Hauts de Nanteuil
 Commune de Nanteuil
 (79400)

PLAN DE MASSE EOLIENNE E1

Echelle : 1/1500ème
 Date : 18/02/2019

AE 10.2



	Aménagements à créer (plateformes + chemins)		Éolienne et son numéro (E..)
	Aménagements temporaires à créer (stockages + rayons de courbures)		Emprise du rotor de l'éolienne
	Chemins à renforcer		
	HTA Réseau électrique enterré		



Assistance à Maître d'ouvrage & Maîtrise d'oeuvre
SOLVÉO ENERGIE
 3 bis, route de Lacourtenourt
 31150 FENOUILLET

Maître d'ouvrage **SARL CHAMPS JATROPHA**
 3 bis, route de Lacourtenourt
 31150 FENOUILLET

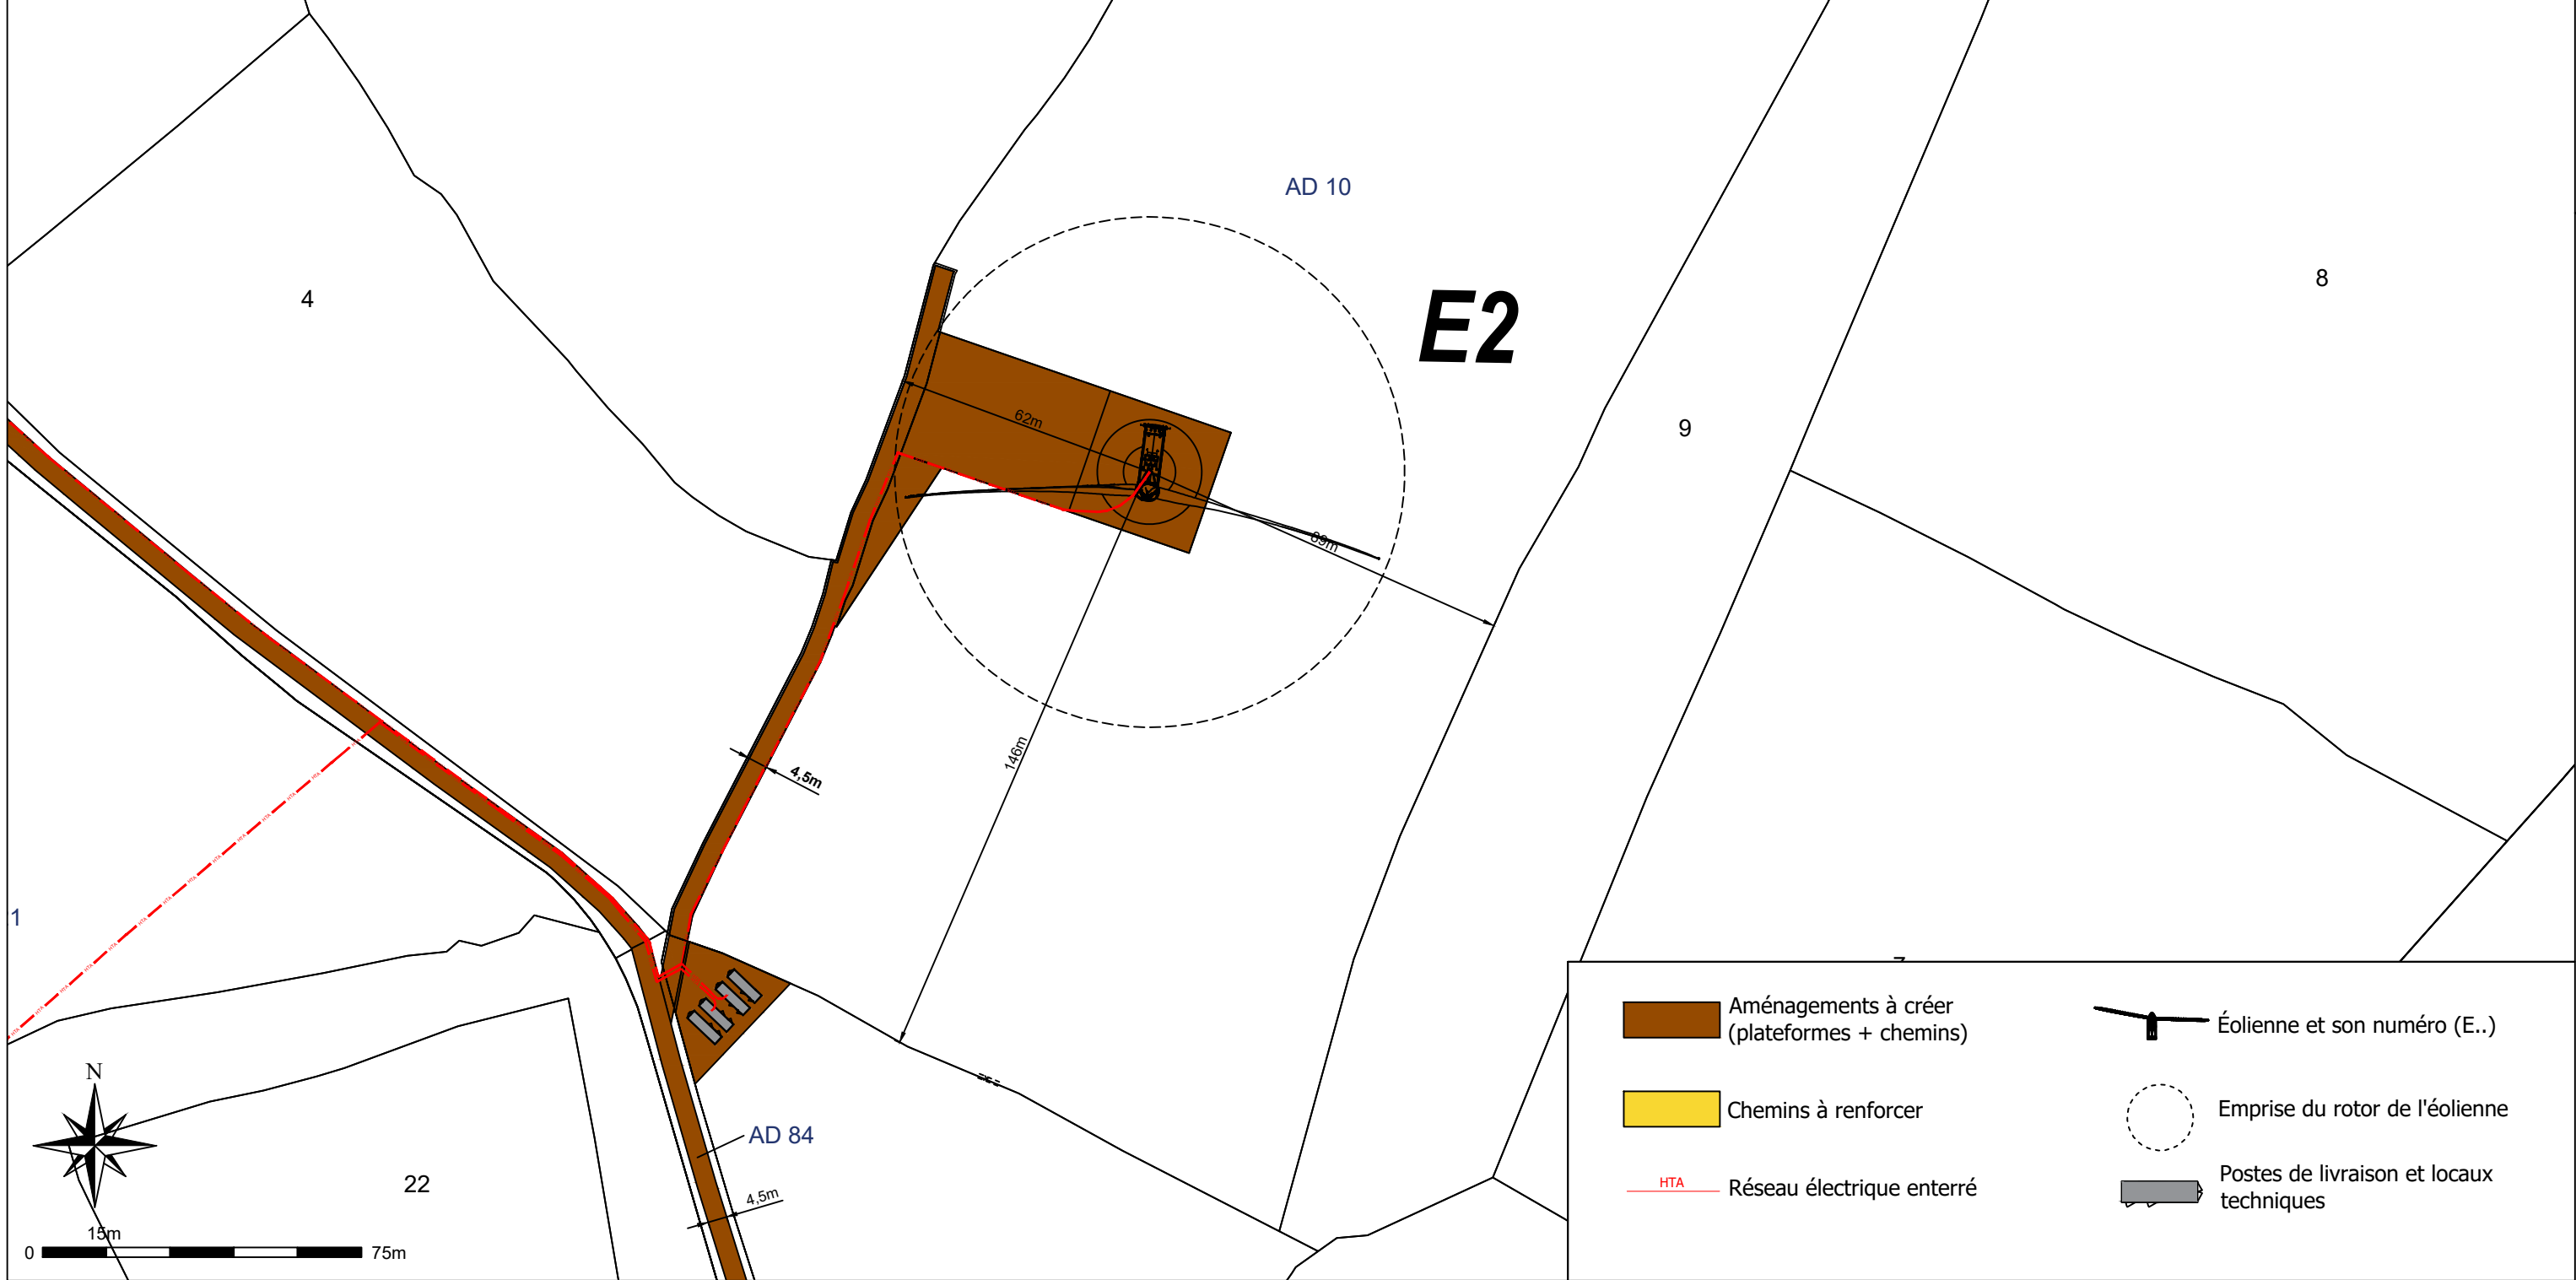
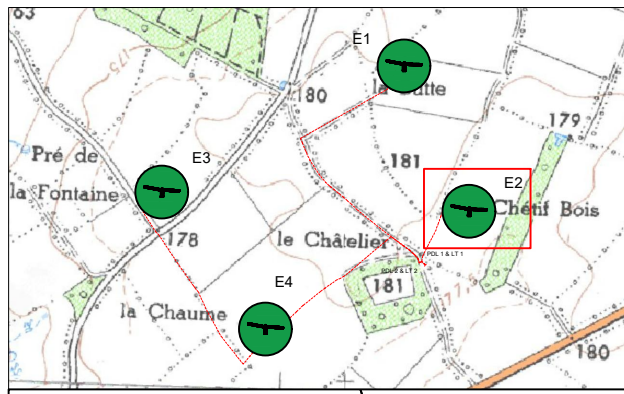
Parc éolien des
Hauts de Nanteuil
 Commune de Nanteuil
 (79400)







PLAN DE MASSE EOLIENNE E1

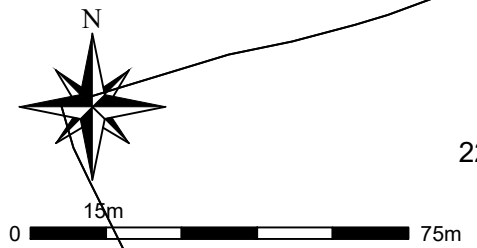
Echelle : 1/1500ème

Date : 18/02/2019

**AE
 10.2**



 Aménagements à créer (plateformes + chemins)	 Éolienne et son numéro (E..)
 Chemins à renforcer	 Emprise du rotor de l'éolienne
 HTA Réseau électrique enterré	 Postes de livraison et locaux techniques



SOLVÉO ENERGIE

Assistance à Maître d'ouvrage & Maîtrise d'oeuvre
SOLVÉO ENERGIE
 3 bis, route de Lacourtenourt
 31150 FENOUILLET

Maître d'ouvrage **SARL CHAMPS JATROPHA**
 3 bis, route de Lacourtenourt
 31150 FENOUILLET

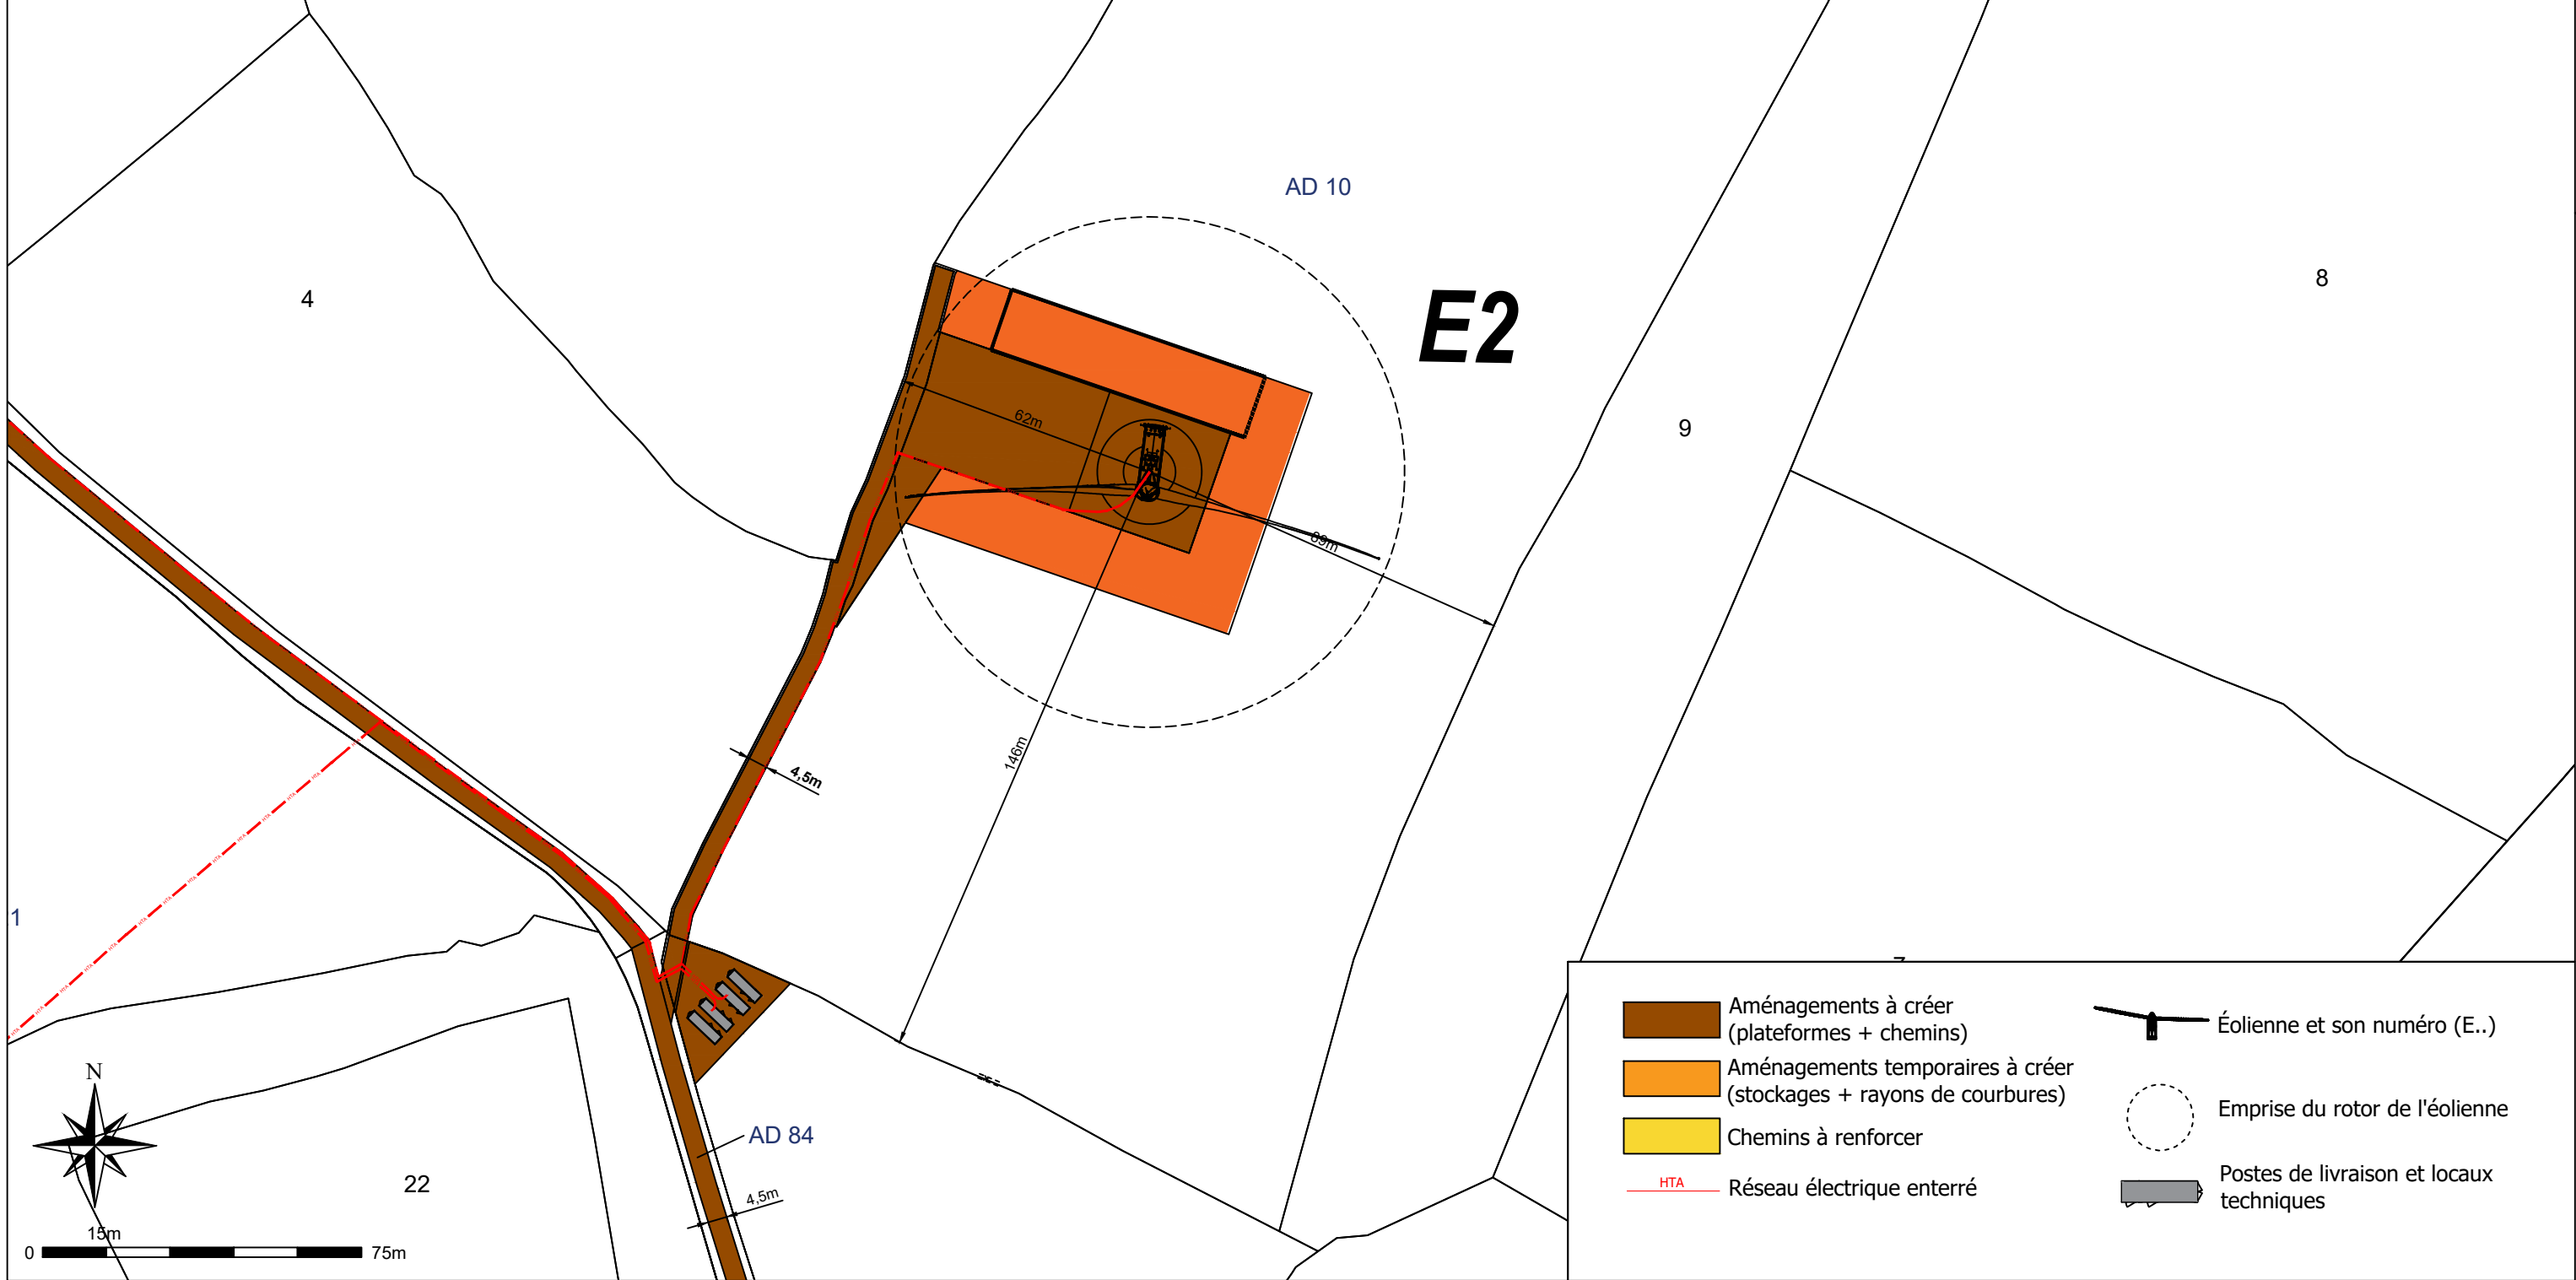
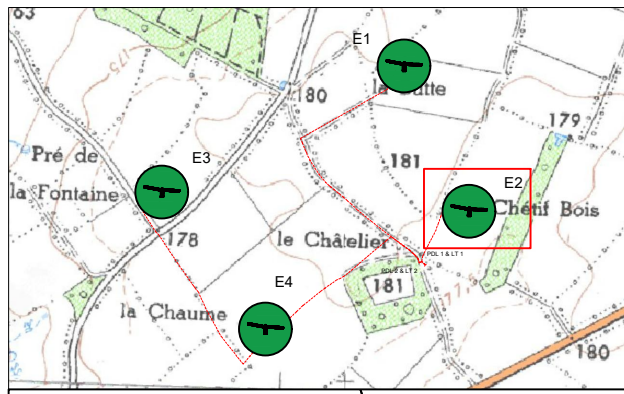
Parc éolien des
Hauts de Nanteuil
 Commune de Nanteuil
 (79400)








**PLAN DE MASSE
 EOLIENNE E2**

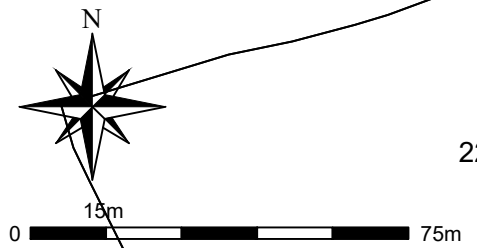
Echelle : 1/1500ème

Date : 18/02/2019

**AE
 10.2**



	Aménagements à créer (plateformes + chemins)		Éolienne et son numéro (E..)
	Aménagements temporaires à créer (stockages + rayons de courbures)		Emprise du rotor de l'éolienne
	Chemins à renforcer		Postes de livraison et locaux techniques
	HTA Réseau électrique enterré		



SOLVÉO ENERGIE
 Assistance à Maître d'ouvrage & Maîtrise d'oeuvre
 SOLVEO ENERGIE
 3 bis, route de Lacourtenourt
 31150 FENOUILLET

SARL CHAMPS JATROPHA
 Maître d'ouvrage
 3 bis, route de Lacourtenourt
 31150 FENOUILLET

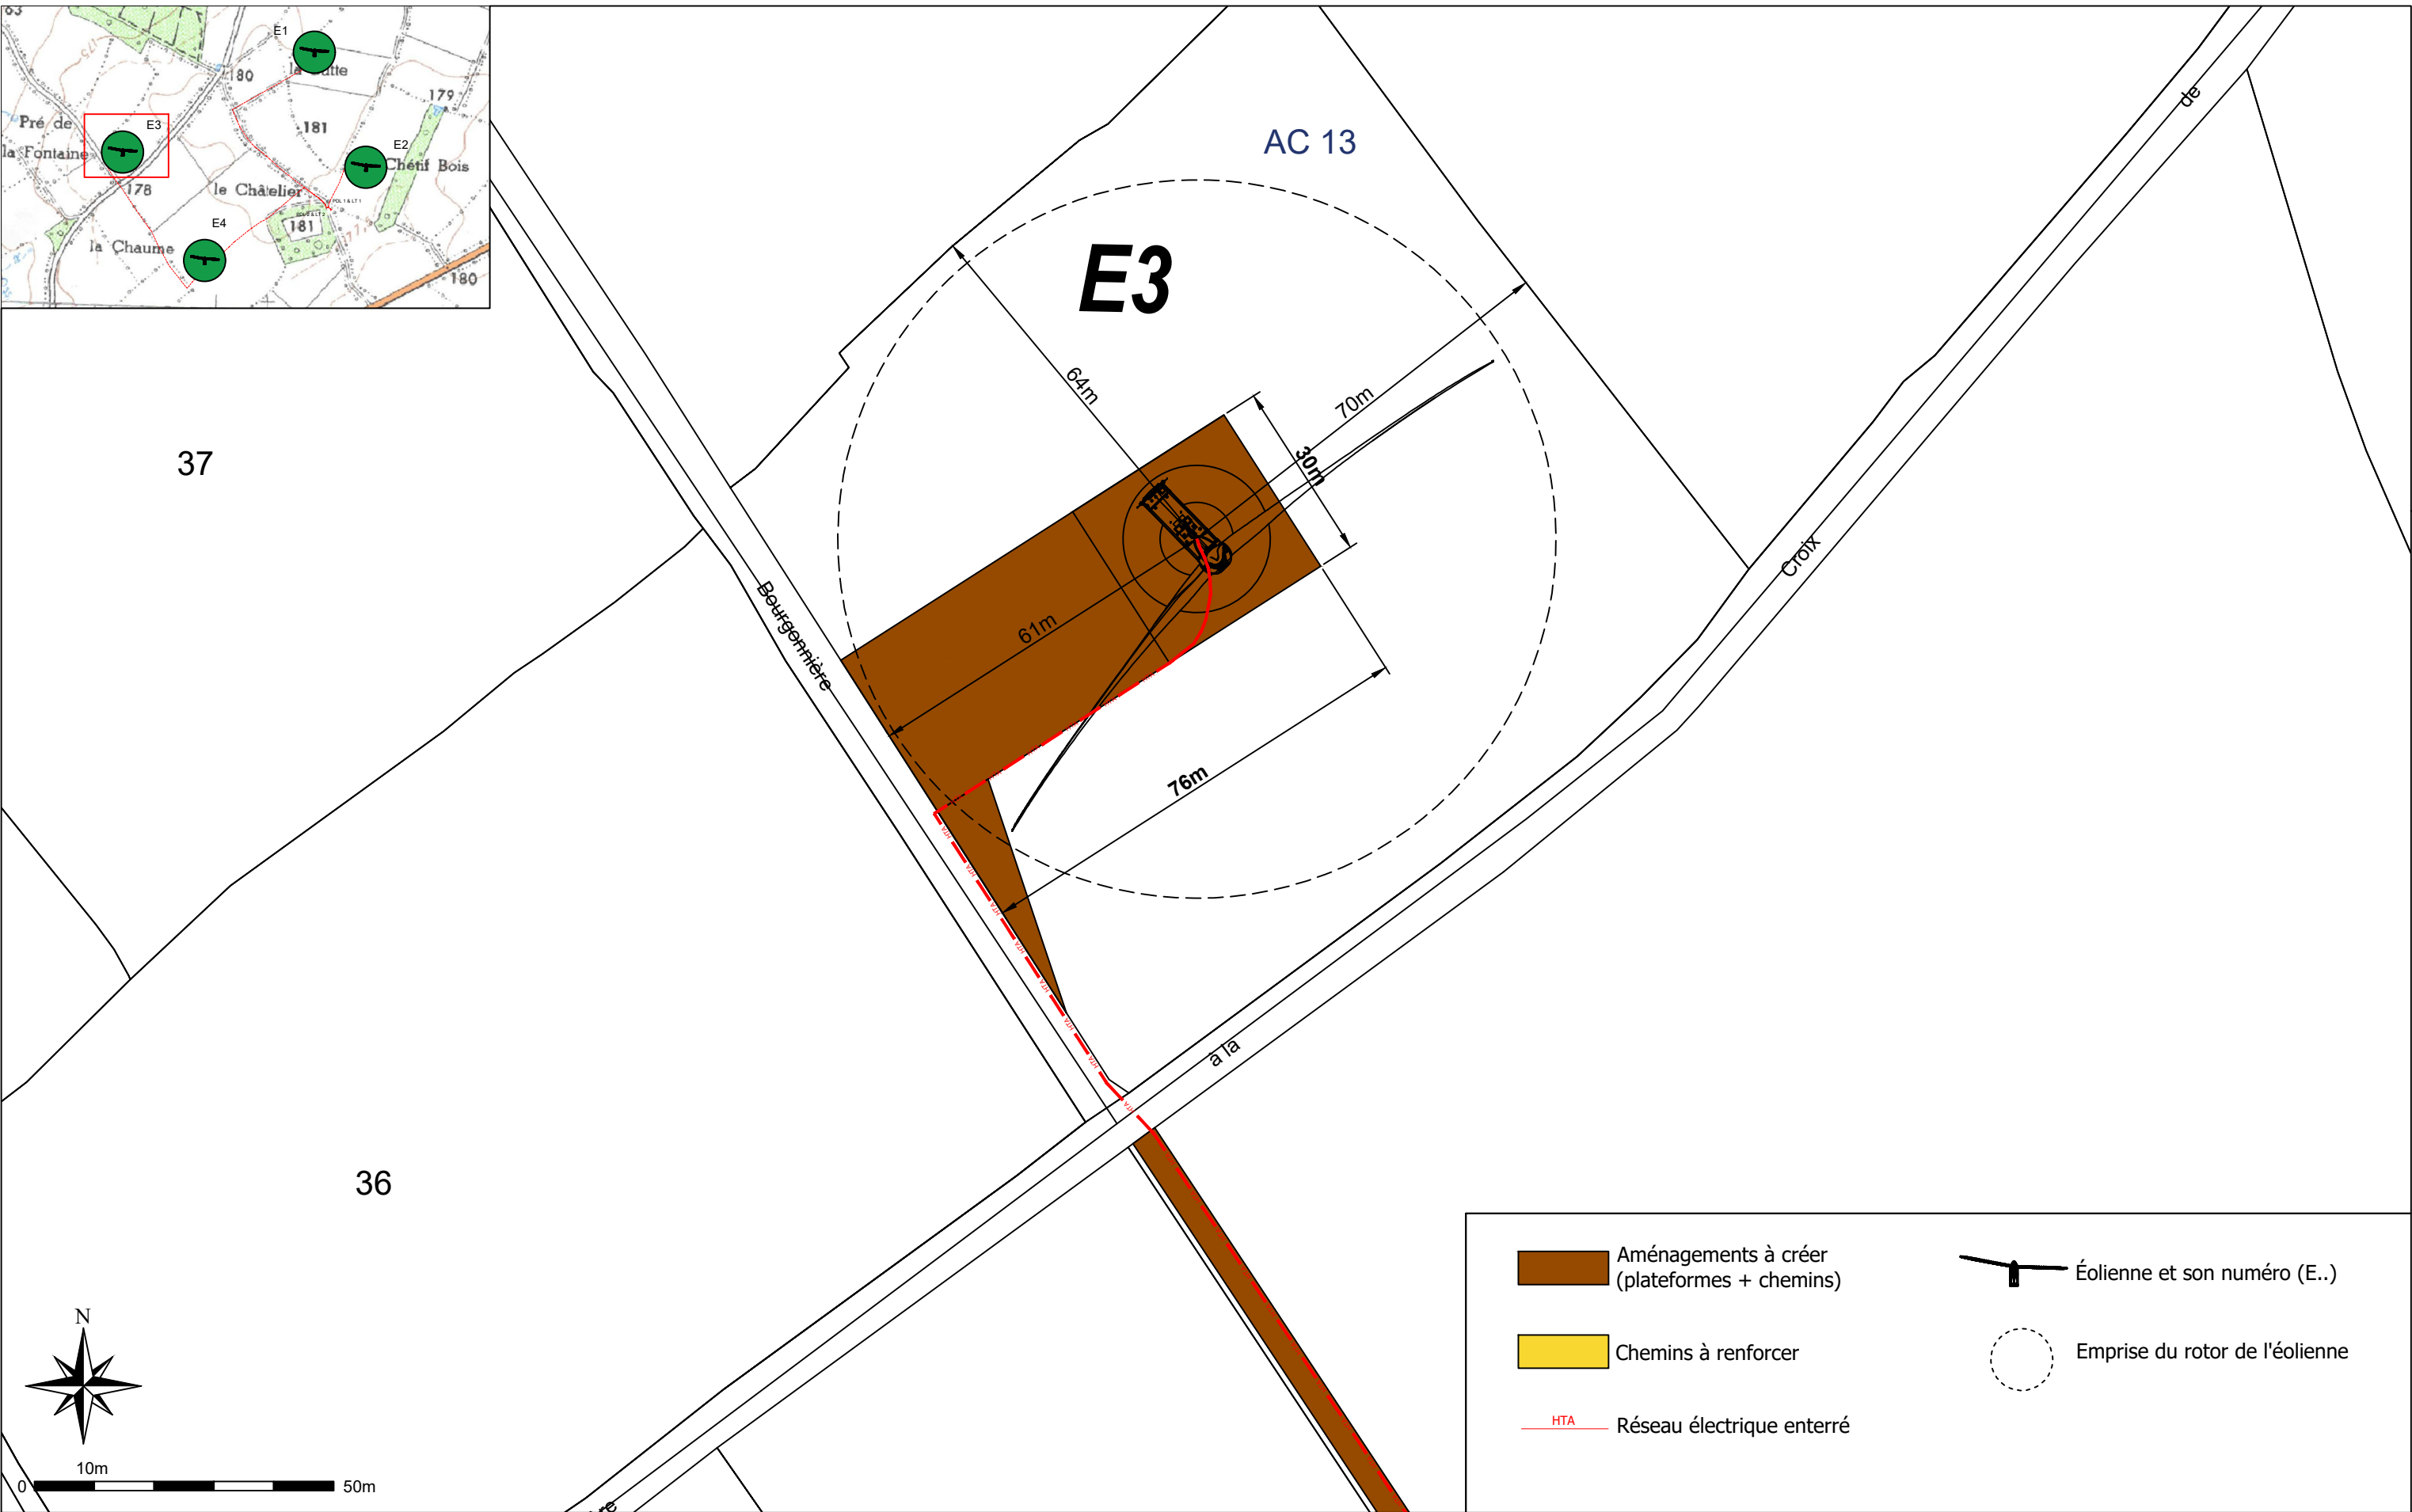
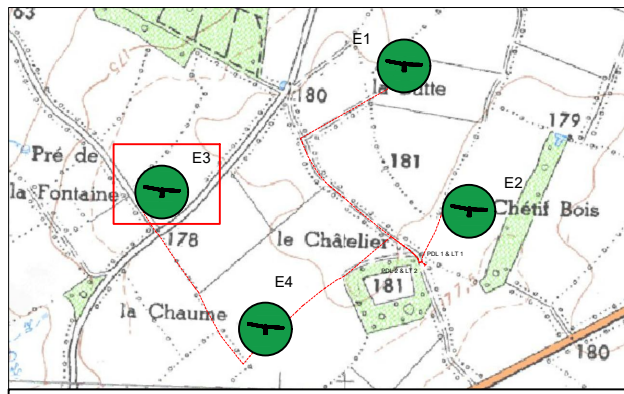
Parc éolien des Hauts de Nanteuil
 Commune de Nanteuil
 (79400)






PLAN DE MASSE EOLIENNE E2

Echelle : 1/1500ème

Date : 18/02/2019

AE 10.2



 Aménagements à créer (plateformes + chemins)	 Éolienne et son numéro (E..)
 Chemins à renforcer	 Emprise du rotor de l'éolienne
 HTA Réseau électrique enterré	



Assistance à Maître d'ouvrage & Maîtrise d'oeuvre
SOLVÉO ENERGIE
 3 bis, route de Lacourtenourt
 31150 FENOUILLET

Maître d'ouvrage **SARL CHAMPS JATROPHA**
 3 bis, route de Lacourtenourt
 31150 FENOUILLET

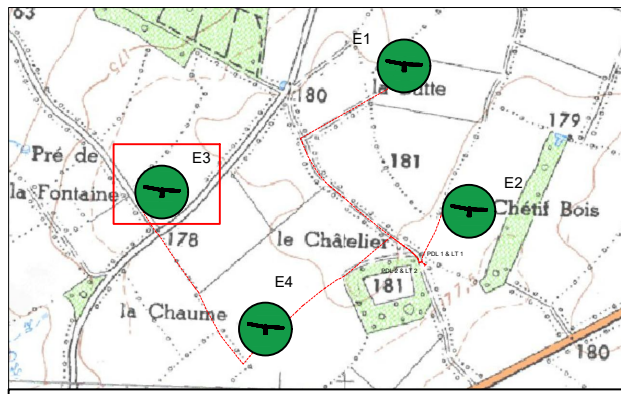
Parc éolien des
Hauts de Nanteuil
 Commune de Nanteuil
 (79400)







PLAN DE MASSE EOLIENNE E3

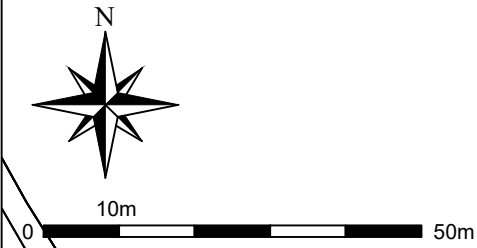
Echelle : 1/1000ème

Date : 18/02/2019

**AE
 10.2**



	Aménagements à créer (plateformes + chemins)		Éolienne et son numéro (E..)
	Aménagements temporaires à créer (stockages + rayons de courbures)		Emprise du rotor de l'éolienne
	Chemins à renforcer		
	HTA Réseau électrique enterré		



 **Assistance à Maître d'ouvrage & Maîtrise d'oeuvre**
SOLVÉO ENERGIE
 3 bis, route de Lacourtenourt
 31150 FENOUILLET

Maître d'ouvrage SARL CHAMPS JATROPHA
 3 bis, route de Lacourtenourt
 31150 FENOUILLET

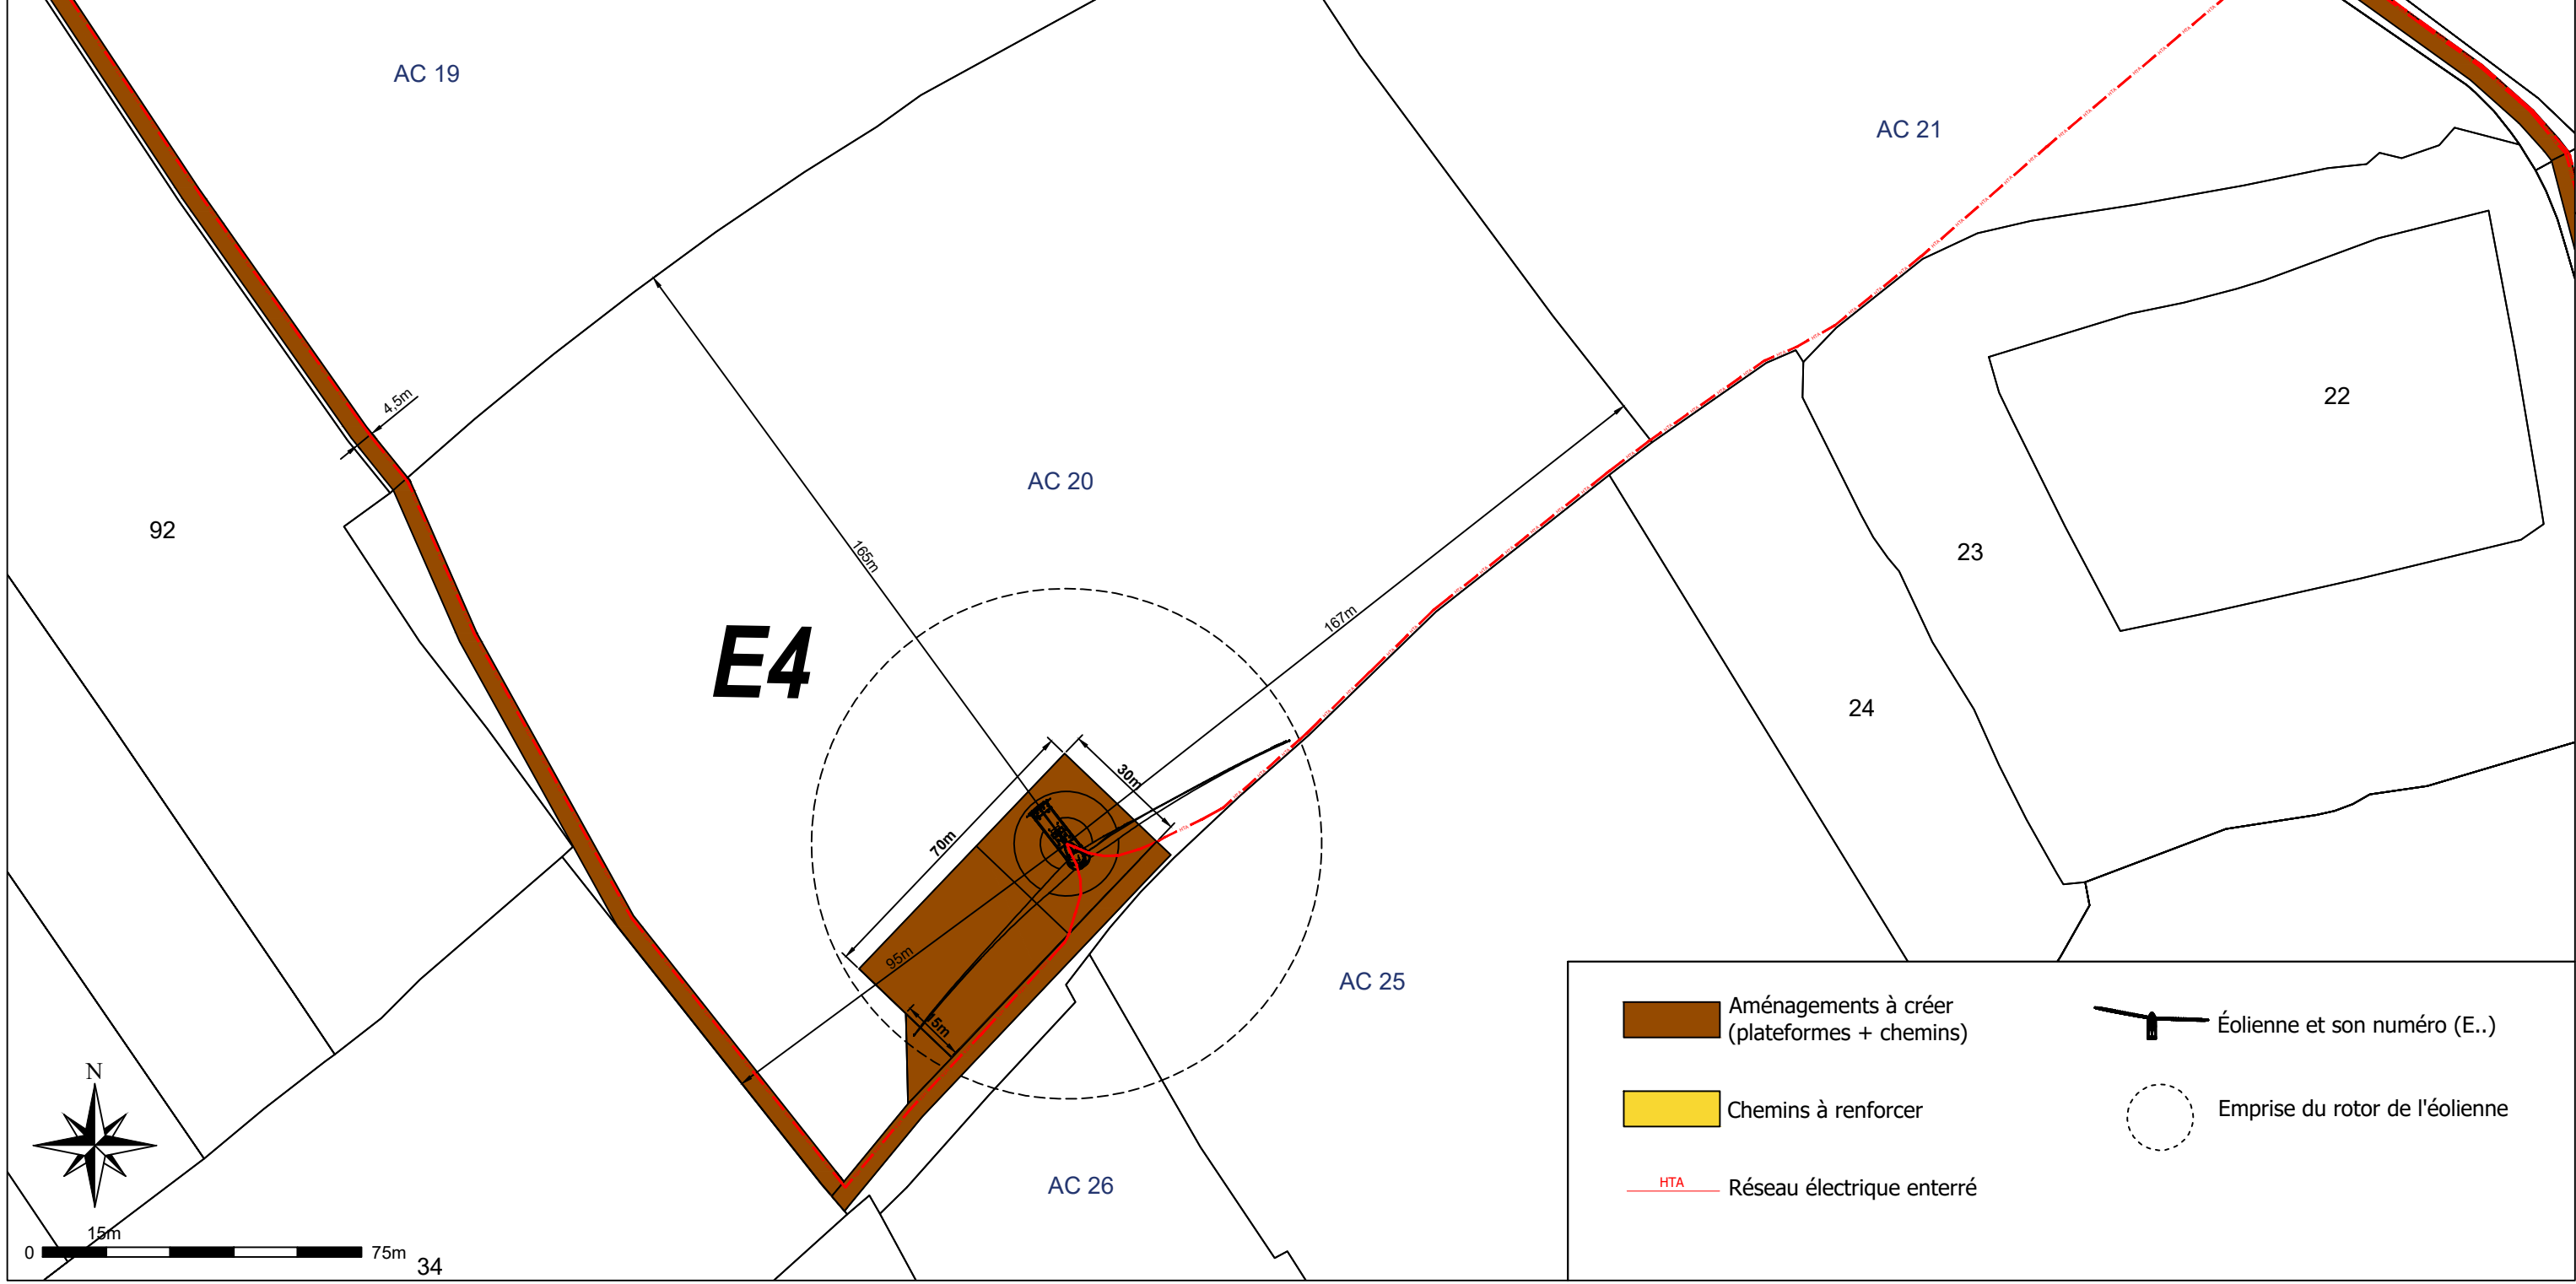
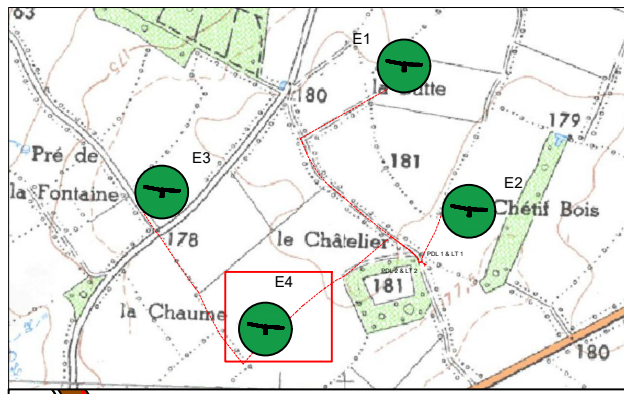
Parc éolien des Hauts de Nanteuil
 Commune de Nanteuil
 (79400)






PLAN DE MASSE EOLIENNE E3

Echelle : 1/1000ème

Date : 18/02/2019

AE 10.2



 Aménagements à créer (plateformes + chemins)	 Éolienne et son numéro (E..)
 Chemins à renforcer	 Emprise du rotor de l'éolienne
 HTA Réseau électrique enterré	



Assistance à Maître d'ouvrage & Maîtrise d'oeuvre
SOLVÉO ENERGIE
 3 bis, route de Lacourtenours
 31150 FENOUILLET

Maître d'ouvrage **SARL CHAMPS JATROPHA**
 3 bis, route de Lacourtenours
 31150 FENOUILLET

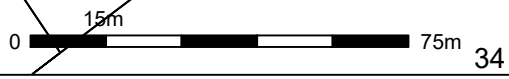
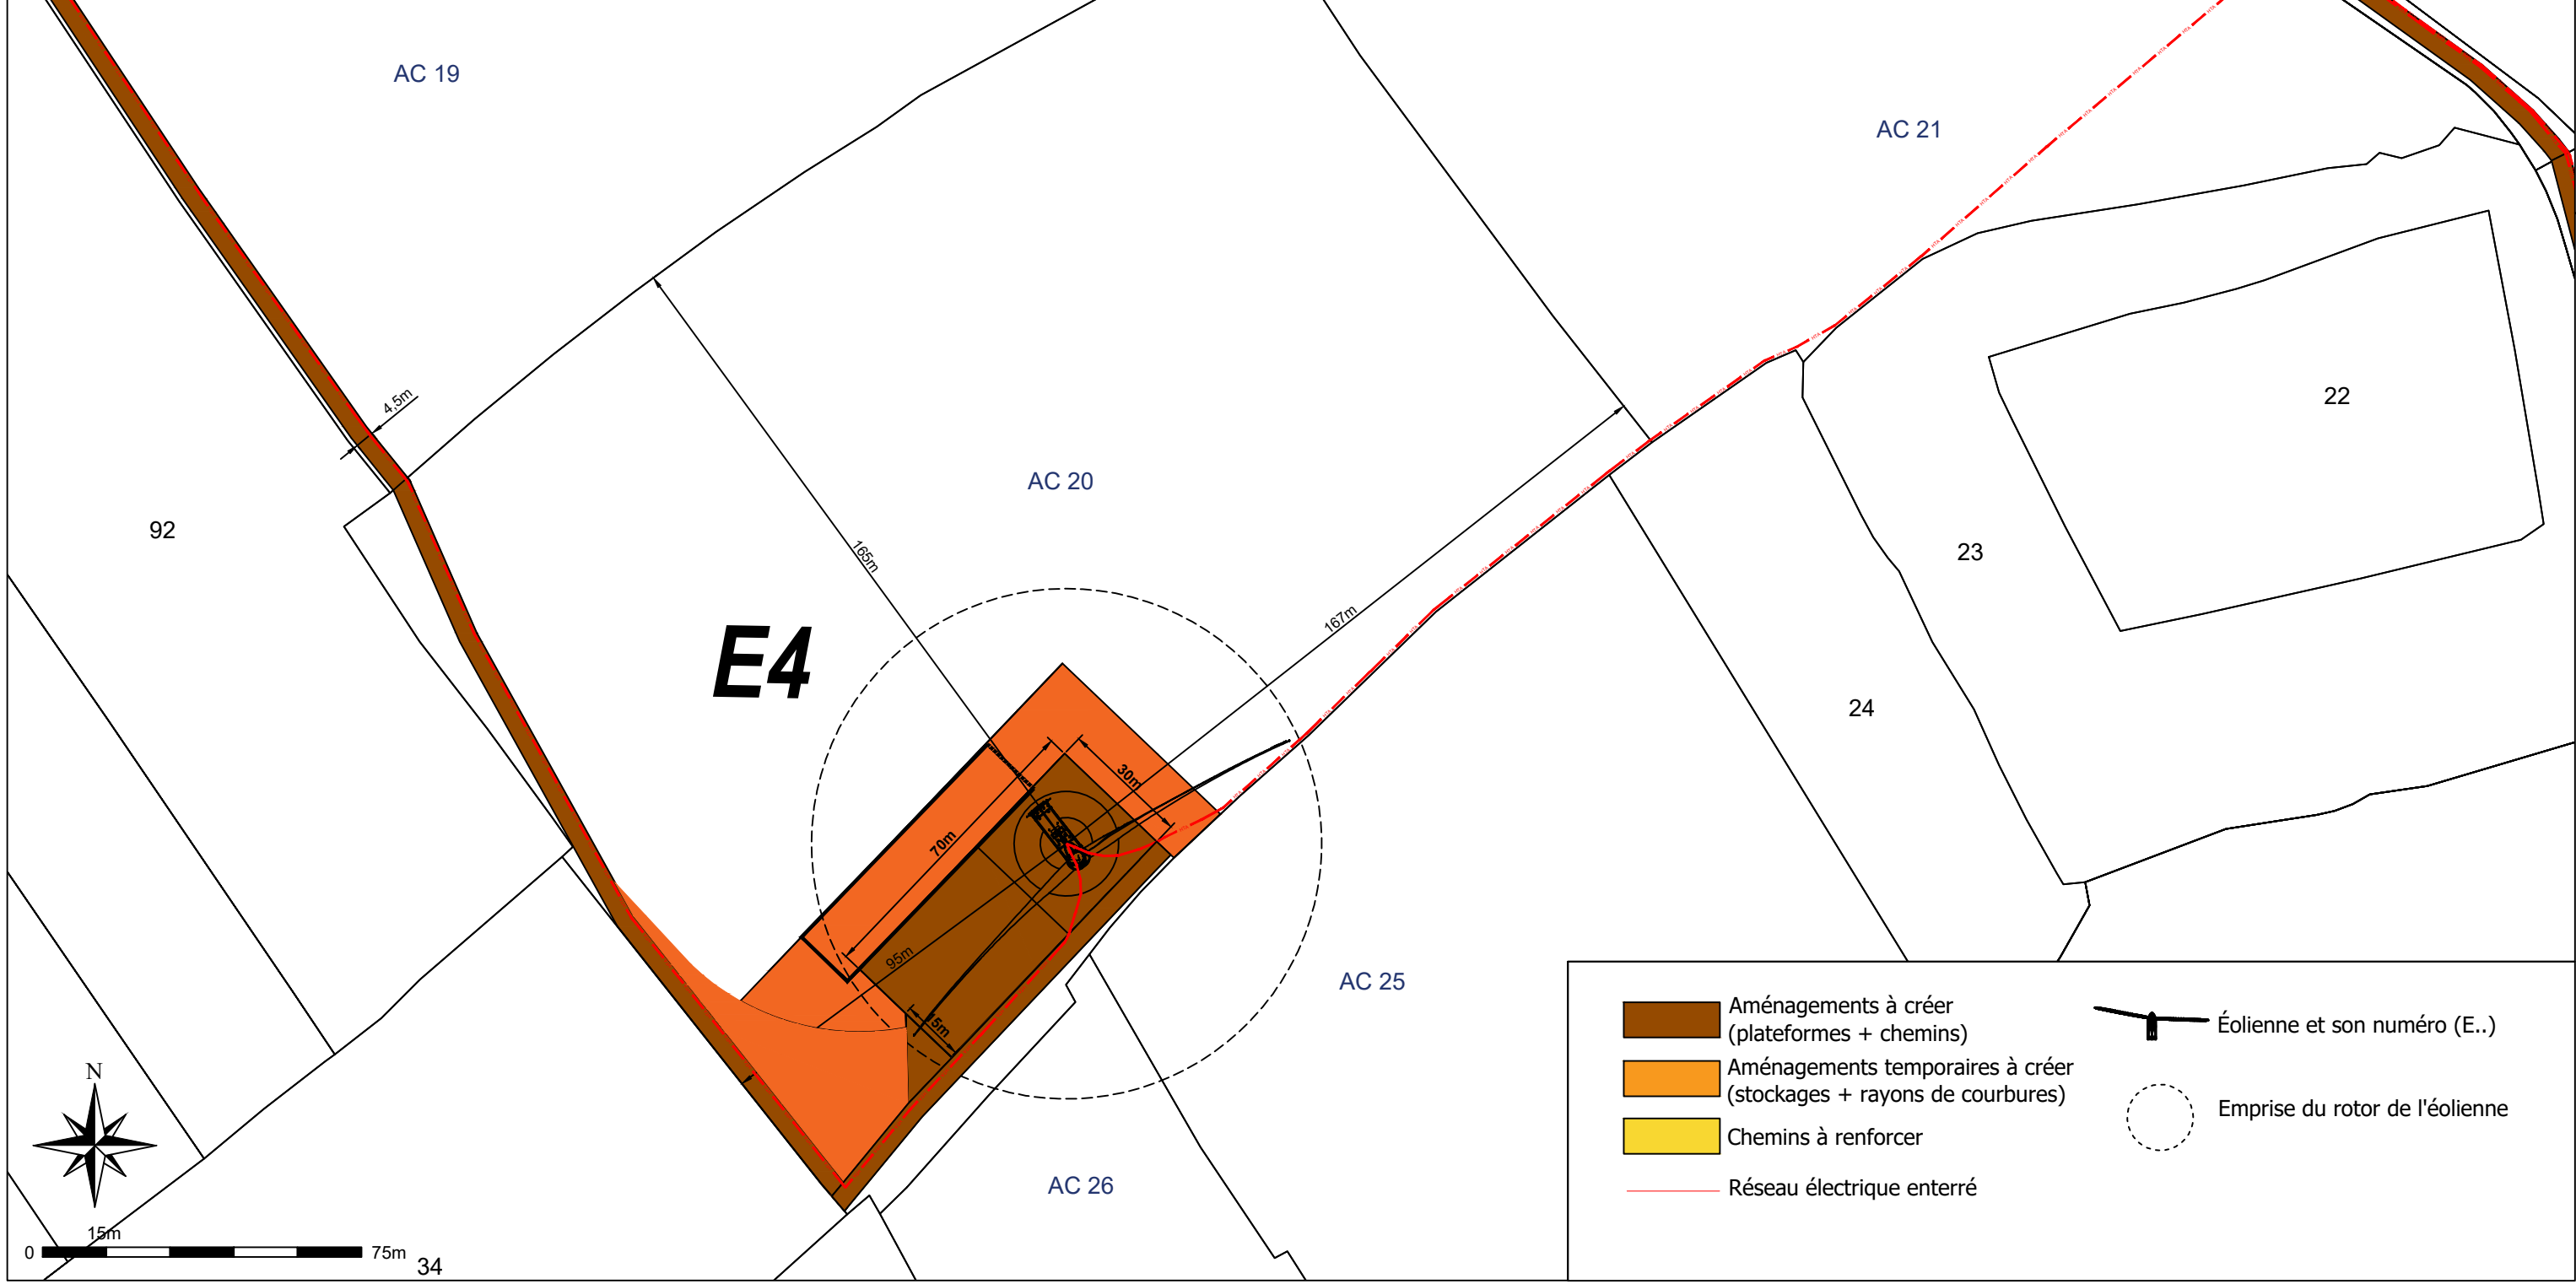
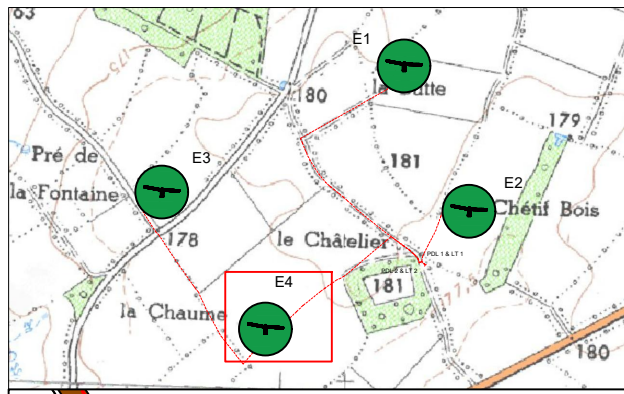
Parc éolien des
Hauts de Nanteuil
 Commune de Nanteuil
 (79400)







**PLAN DE MASSE
 EOLIENNE E4**

Echelle : 1/1500ème

Date : 18/02/2019

**AE
 10.2**



	Aménagements à créer (plateformes + chemins)		Éolienne et son numéro (E..)
	Aménagements temporaires à créer (stockages + rayons de courbures)		Emprise du rotor de l'éolienne
	Chemins à renforcer		
	Réseau électrique enterré		



Assistance à Maître d'ouvrage & Maîtrise d'oeuvre
SOLVÉO ENERGIE
 3 bis, route de Lacourtenours
 31150 FENOUILLET

Maître d'ouvrage **SARL CHAMPS JATROPHA**
 3 bis, route de Lacourtenours
 31150 FENOUILLET

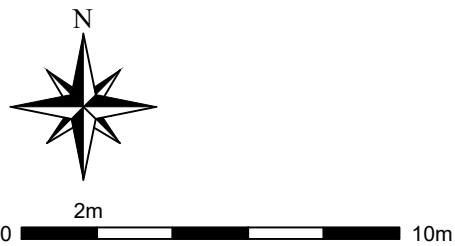
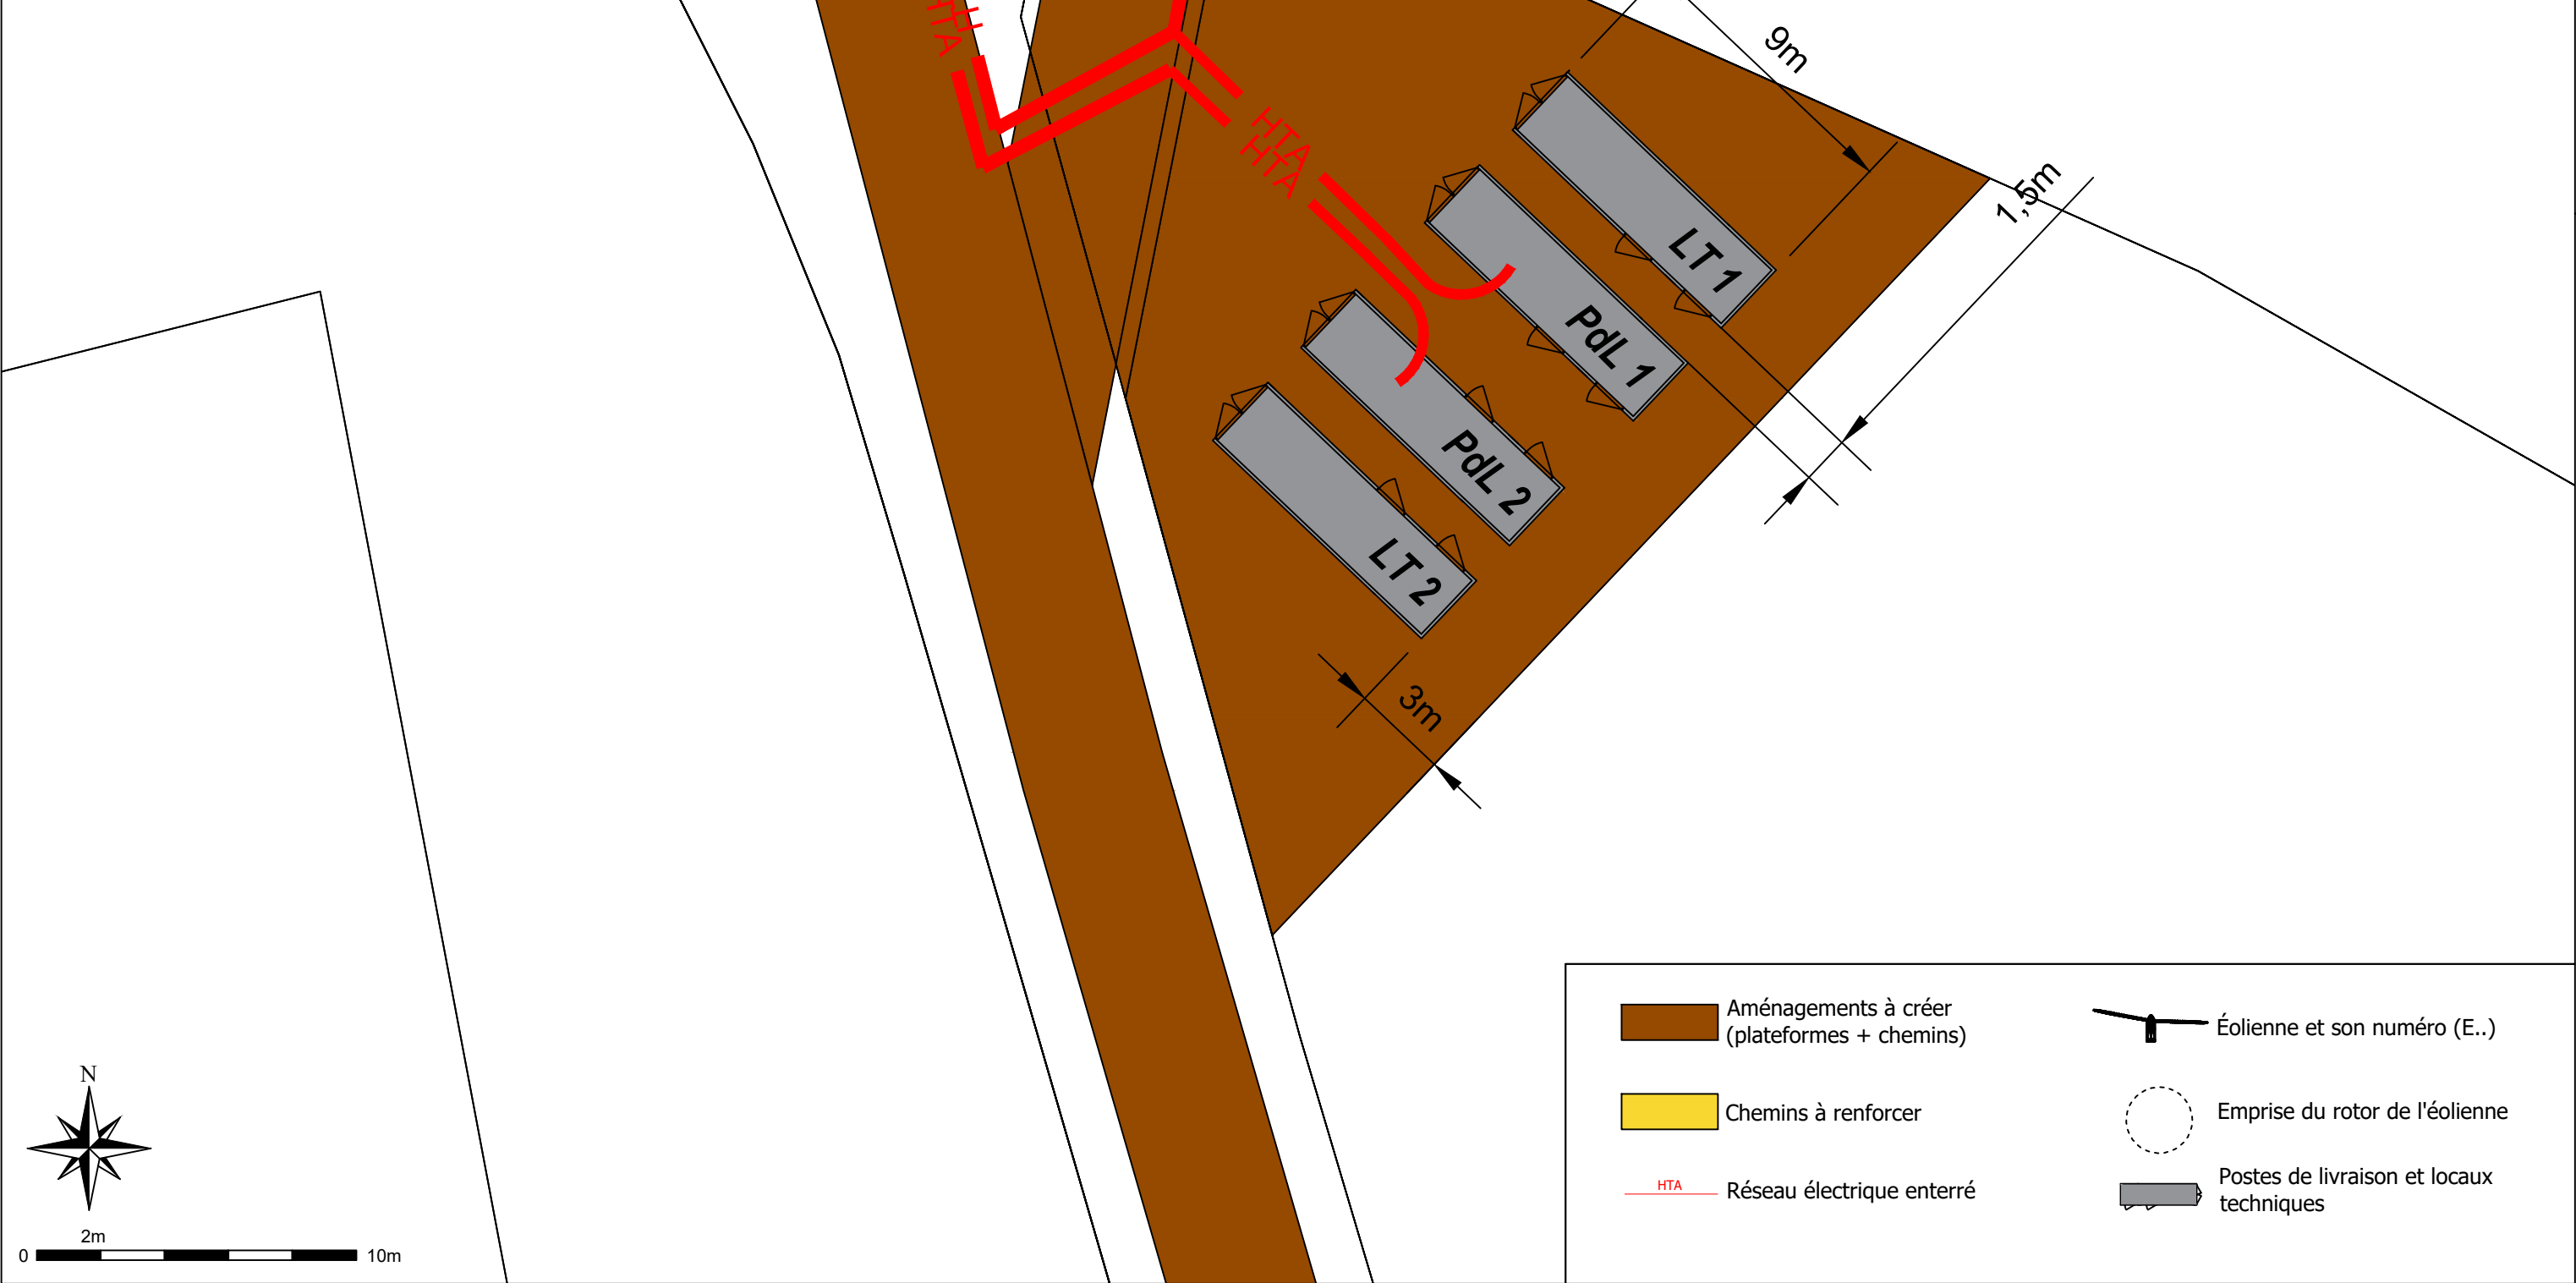
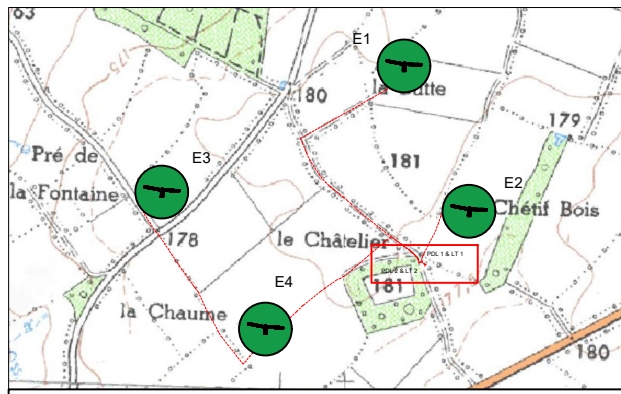
Parc éolien des
Hauts de Nanteuil
 Commune de Nanteuil
 (79400)







**PLAN DE MASSE
 EOLIENNE E4**

Echelle : 1/1500ème

Date : 18/02/2019

**AE
 10.2**



 Aménagements à créer (plateformes + chemins)	 Éolienne et son numéro (E..)
 Chemins à renforcer	 Emprise du rotor de l'éolienne
 HTA Réseau électrique enterré	 Postes de livraison et locaux techniques



Assistance à Maître d'ouvrage & Maîtrise d'oeuvre
SOLVÉO ENERGIE
 3 bis, route de Lacourtenours
 31150 FENOUILLET

Maître d'ouvrage **SARL CHAMPS JATROPHA**
 3 bis, route de Lacourtenours
 31150 FENOUILLET

Parc éolien des
Hauts de Nanteuil
 Commune de Nanteuil
 (79400)

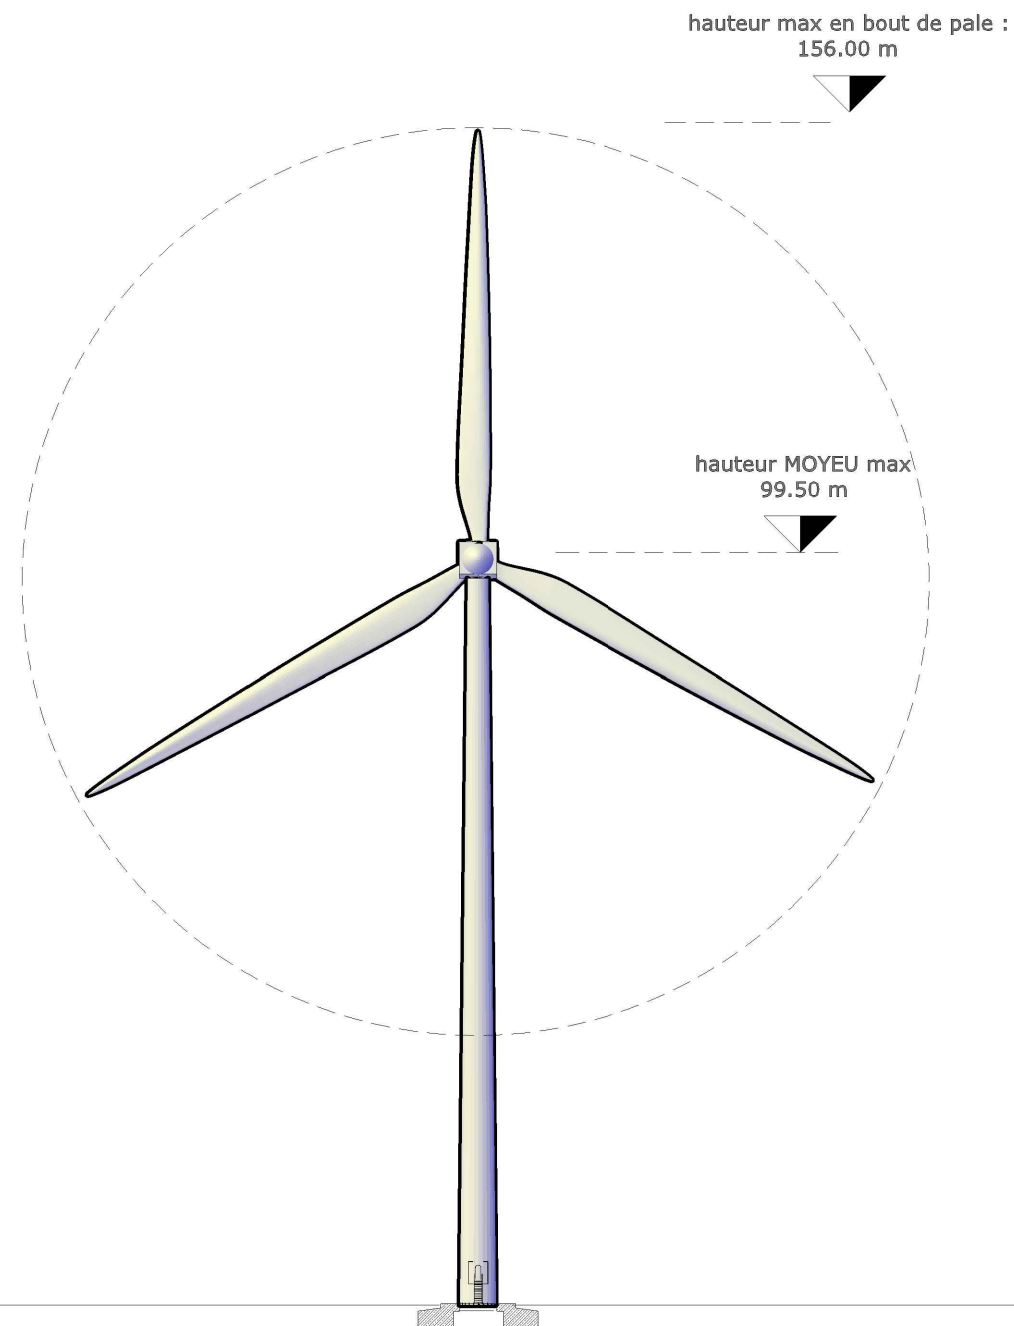
PLAN DE MASSE POSTES DE LIVRAISON ET LOCAUX TECHNIQUES

Echelle : 1/200ème

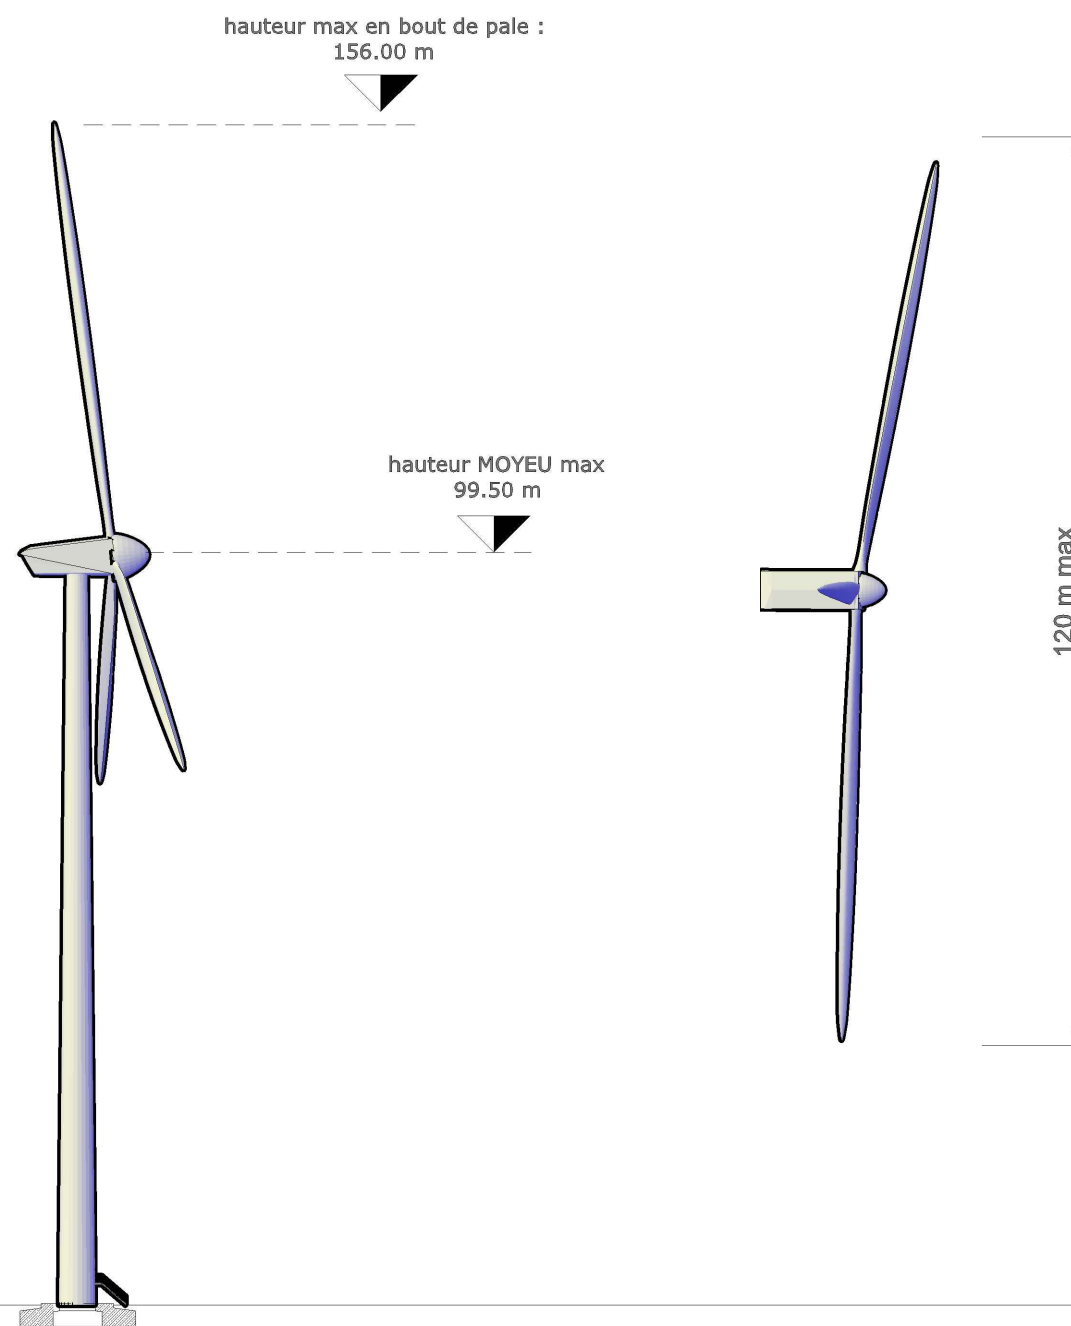
Date : 18/02/2019

AE
10.2

VUE EN COUPE



VUE DE DESSUS



RAL réglementaire aéronautique :

- RAL 9003
- RAL 9010
- RAL 9518



Assistance à Maître d'ouvrage & Maîtrise d'oeuvre
SOLVÉO ENERGIE
3 bis, route de Lacourtenourt
31150 FENOUILLET

Maître d'ouvrage **SARL CHAMPS JATROPHA**
3 bis, route de Lacourtenourt
31150 FENOUILLET

Parc éolien des
Hauts de Nanteuil
Commune de Nanteuil
(79400)

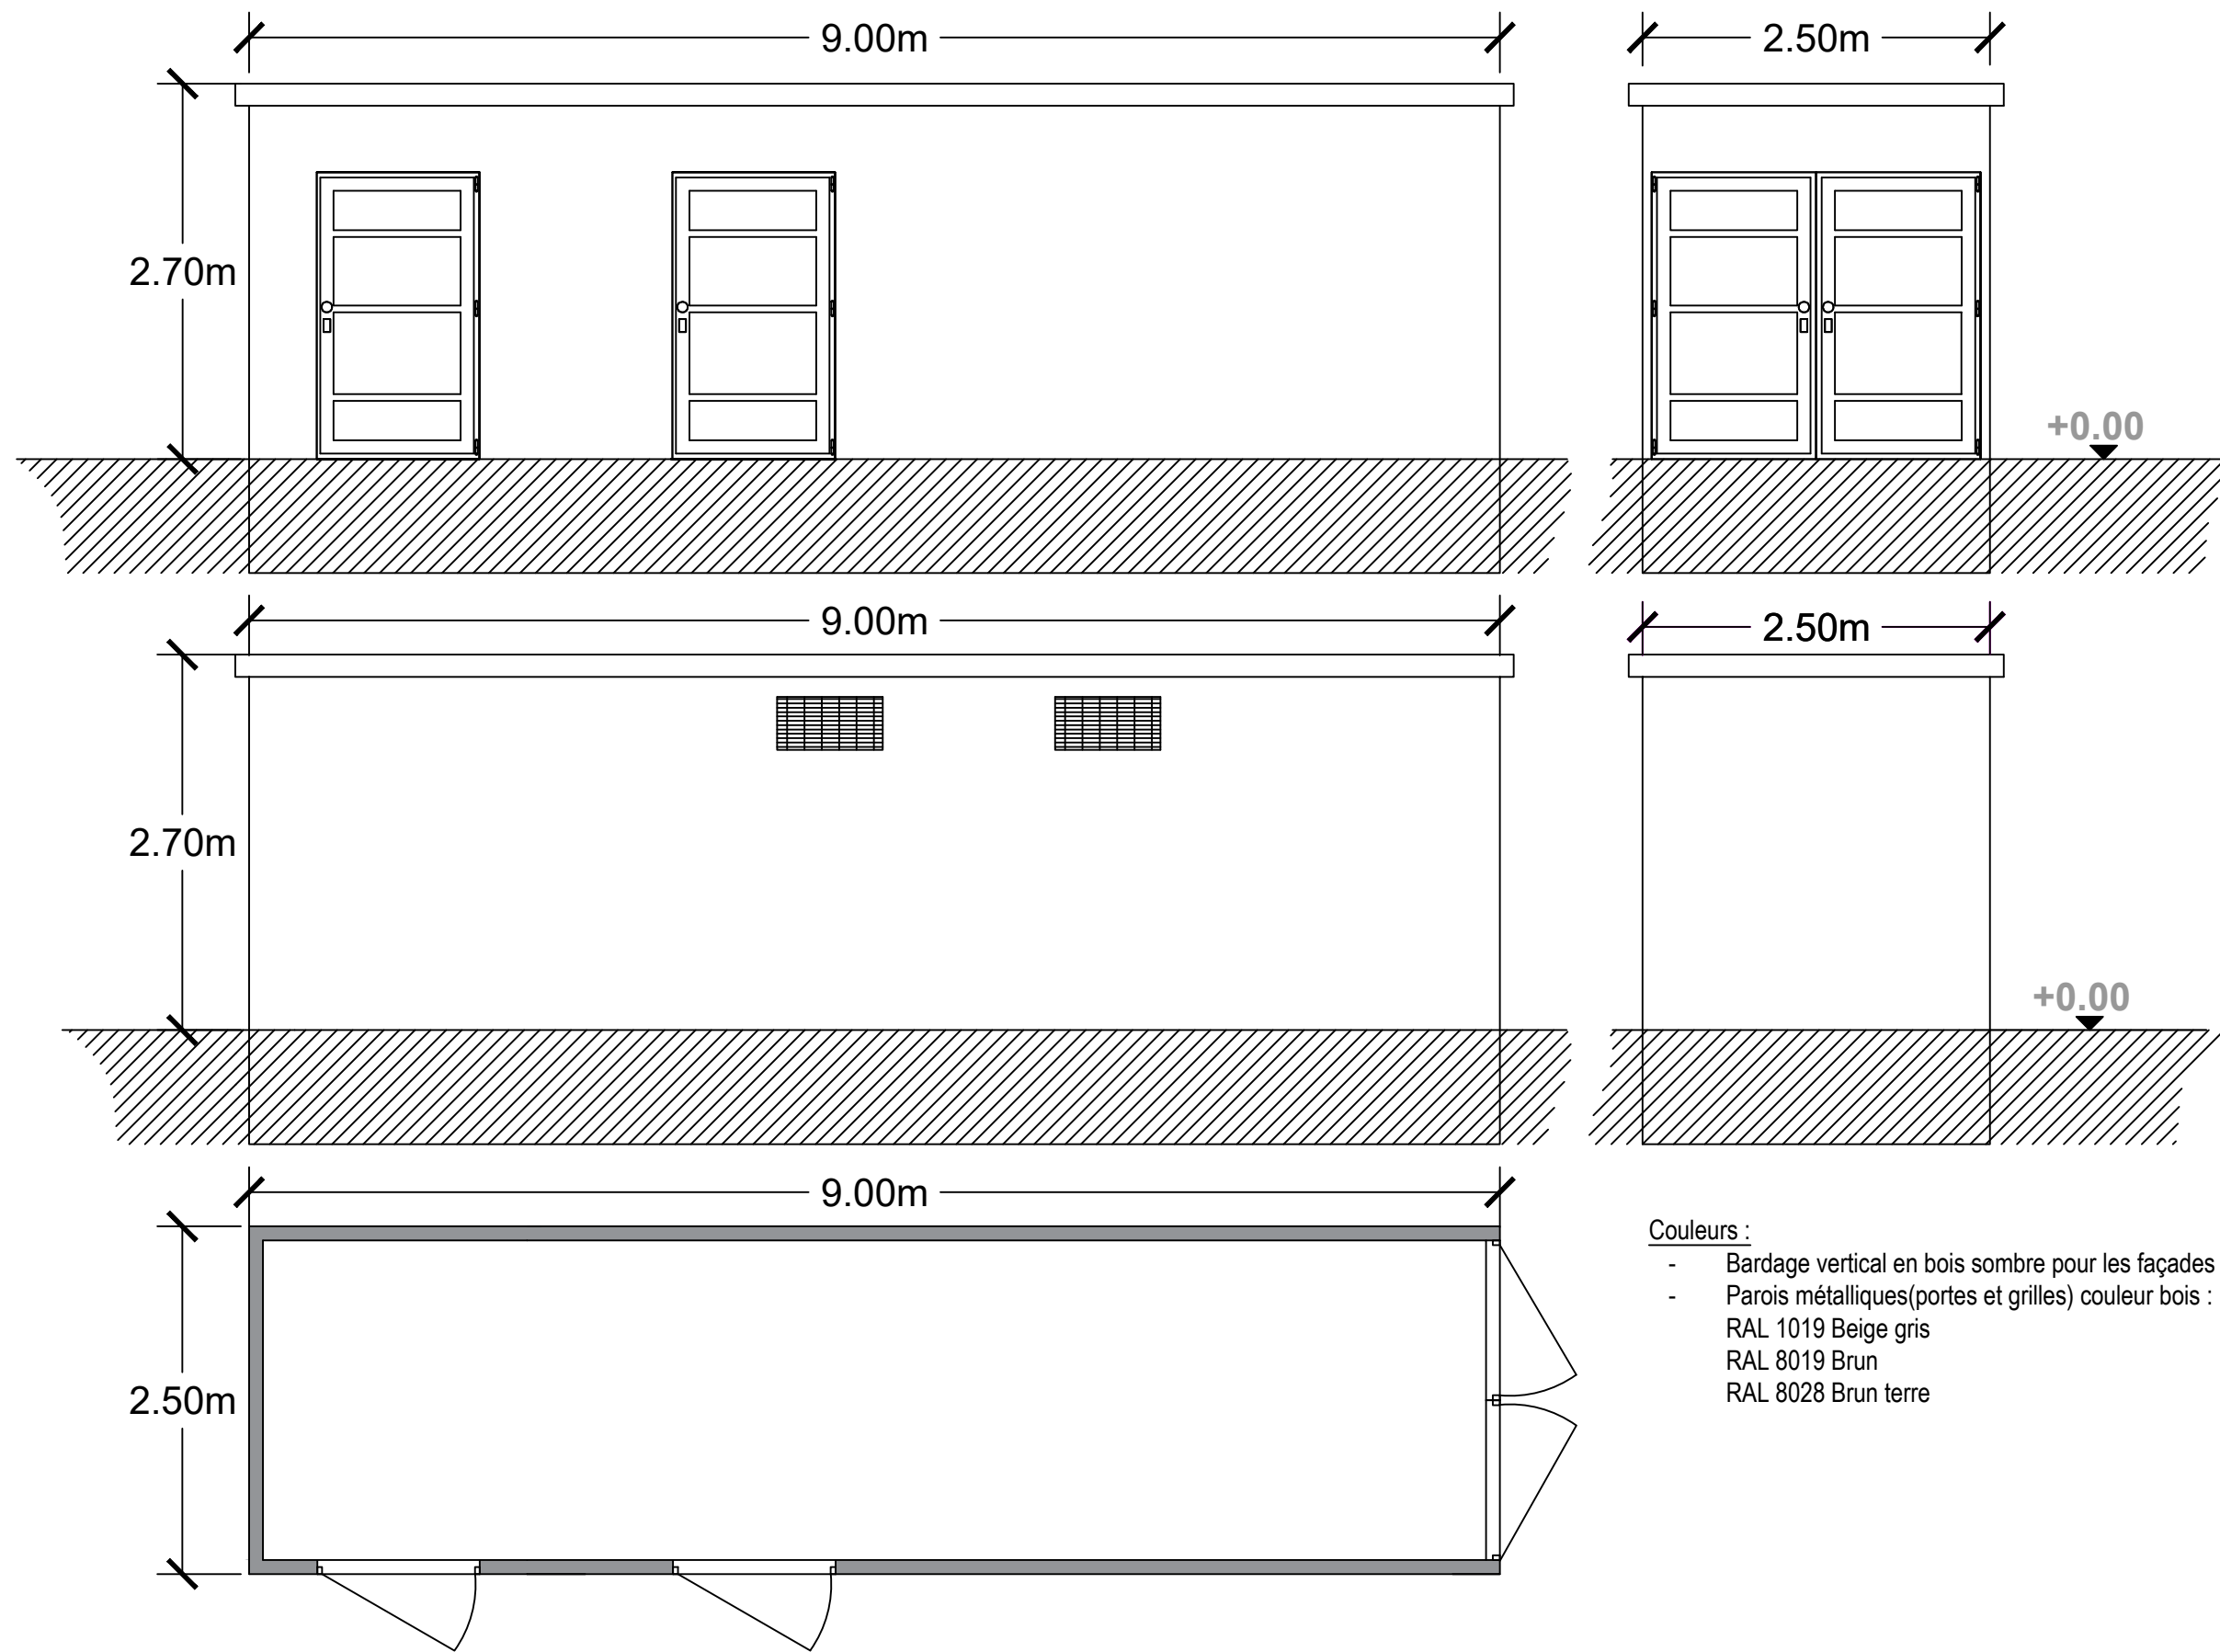
**PLAN DES FACADES
PLAN DE COUPE**

Echelle : 1/1000ème

Date : 18/02/2019

**AE
10.3**

**AE
10.4**



- Couleurs :
- Bardage vertical en bois sombre pour les façades
 - Parois métalliques (portes et grilles) couleur bois :
 RAL 1019 Beige gris
 RAL 8019 Brun
 RAL 8028 Brun terre



Assistance à Maître d'ouvrage & Maîtrise d'oeuvre
SOLVÉO ENERGIE
 3 bis, route de Lacourtenourt
 31150 FENOUILLET

Maître d'ouvrage **SARL CHAMPS JATROPHA**
 3 bis, route de Lacourtenourt
 31150 FENOUILLET

Parc éolien des
Hauts de Nanteuil
 Commune de Nanteuil
 (79400)

**PLAN DES FACADES
 PLAN DE COUPE
 POSTES DE LIVRAISON
 ET LOCAUX TECHNIQUES**

Echelle : 1/50ème

Date : 18/02/2019

**AE
 10.3**

**AE
 10.4**