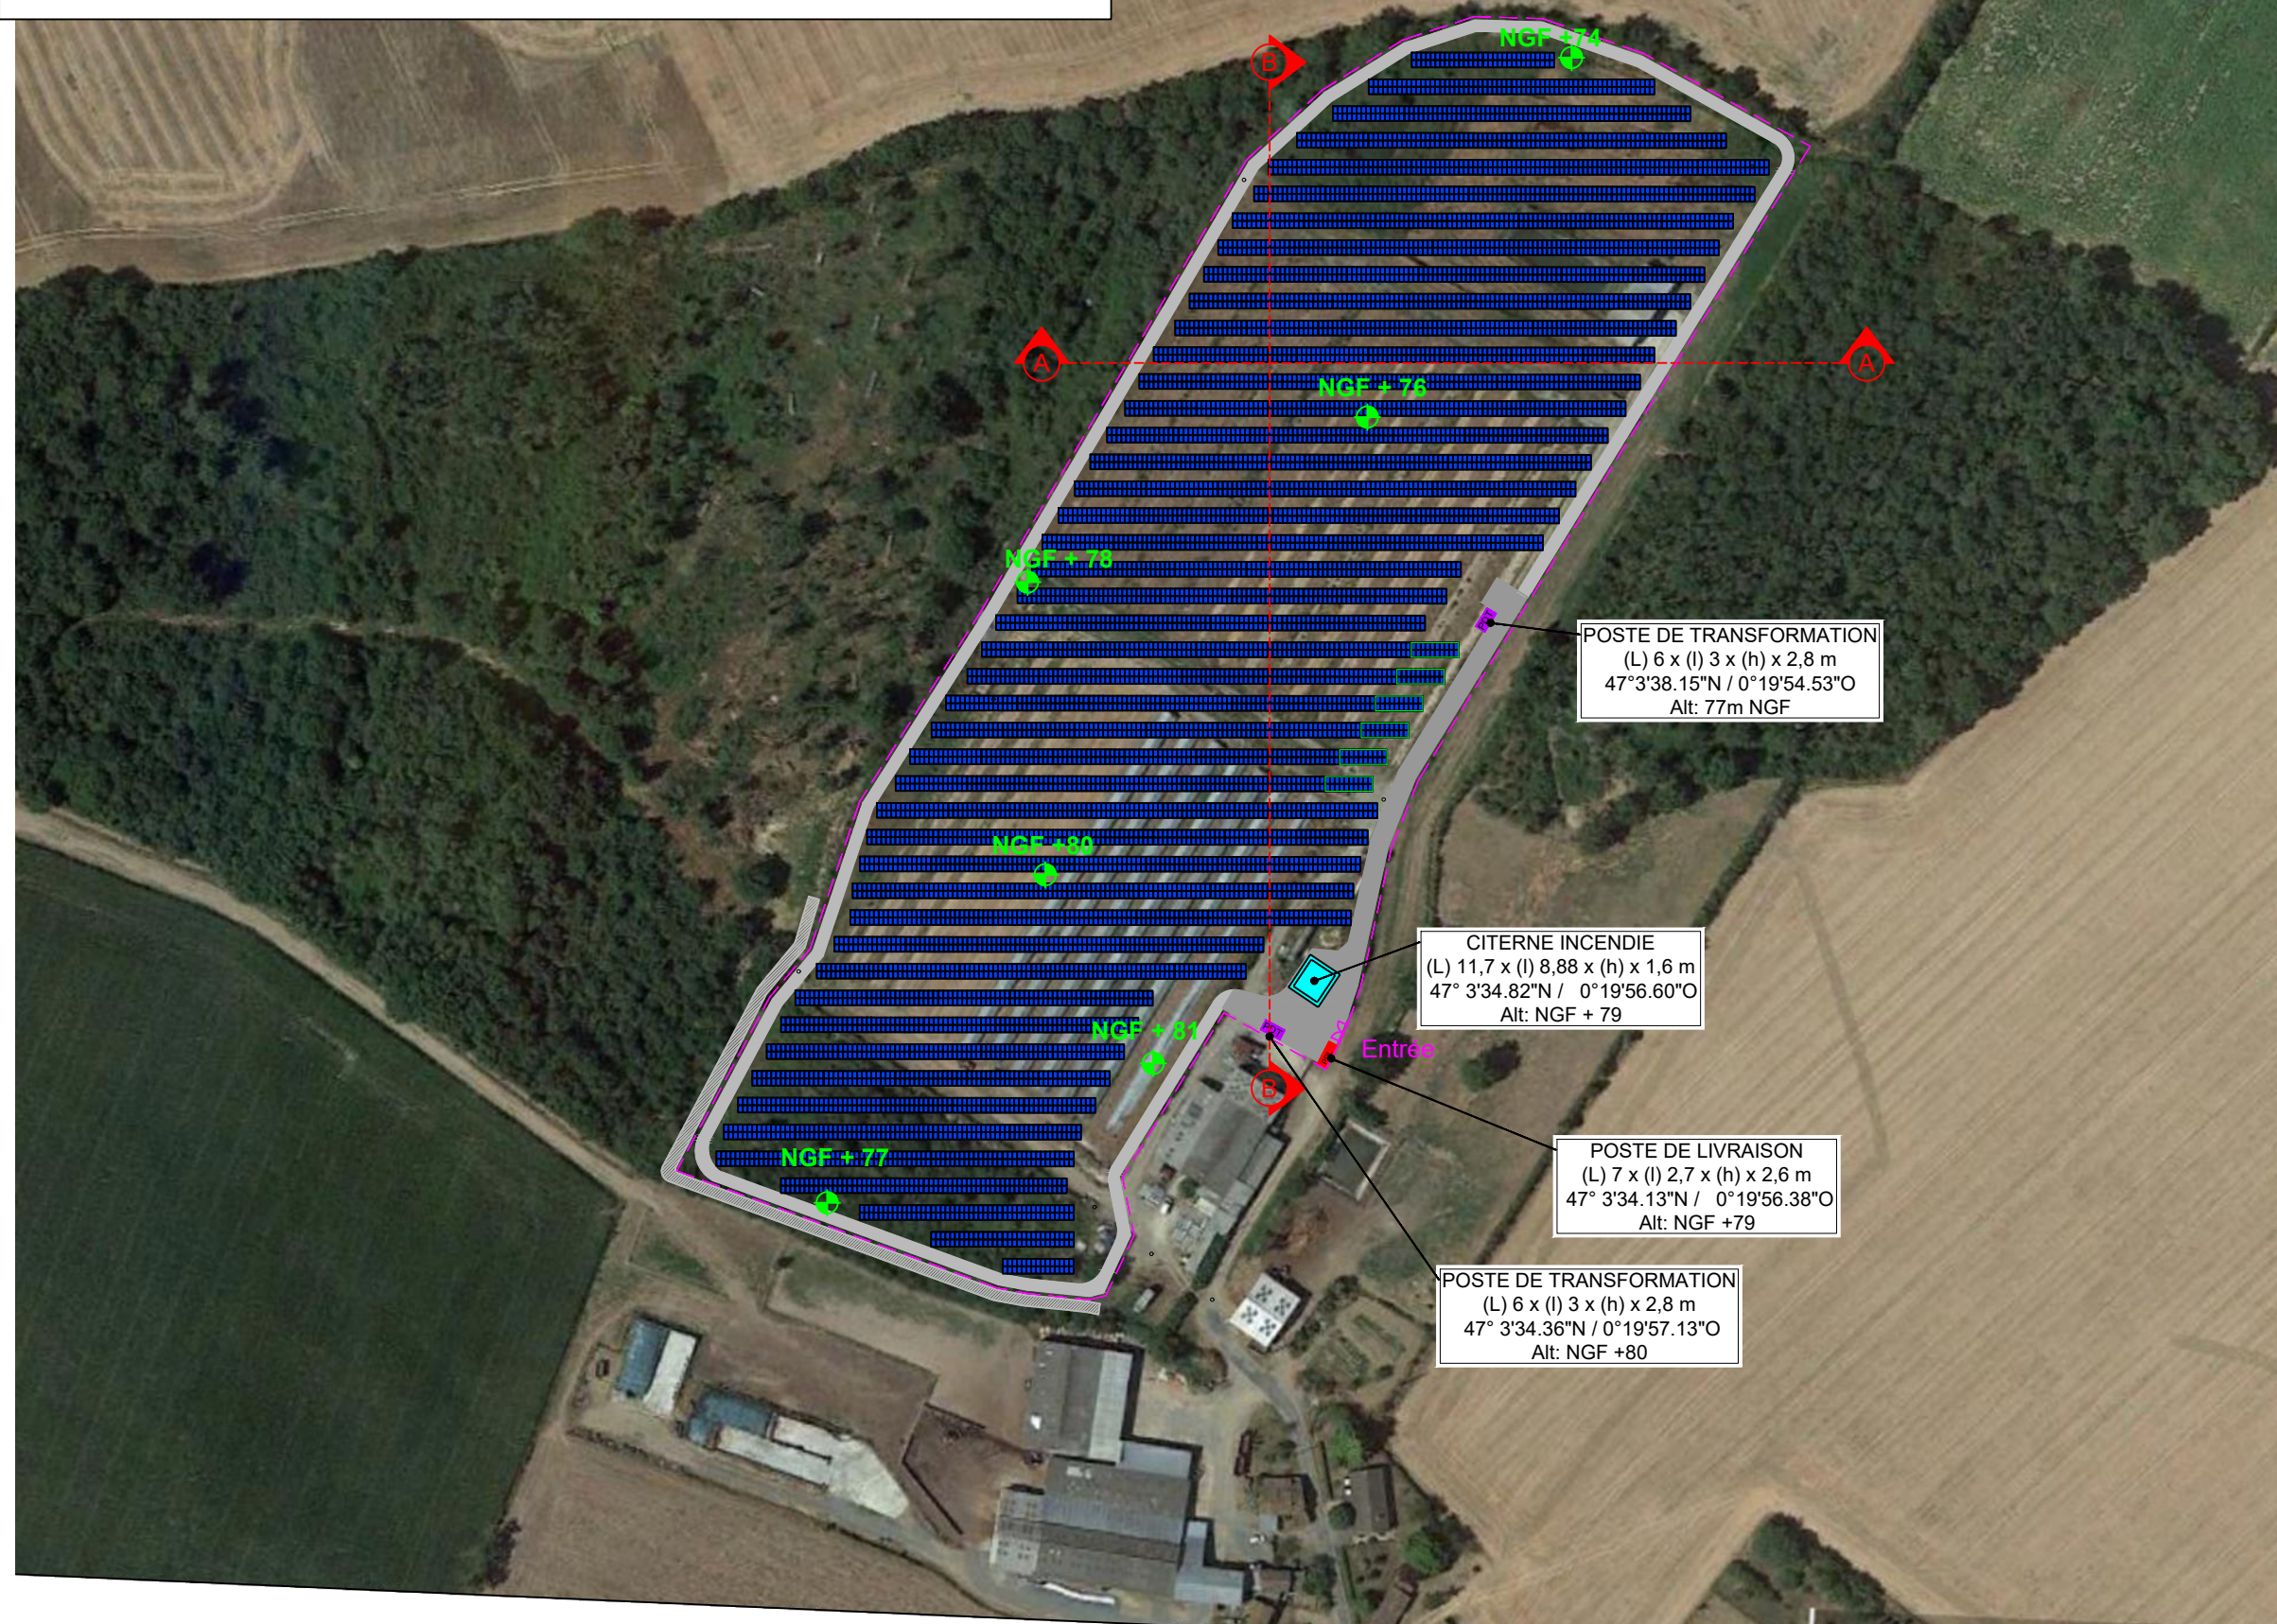


Centrale photovoltaïque:

- 8 160 modules (Pmax 4,98 MWc)
- 268 tables de 30 modules inclinées à 20°
- 6 tables de 20 modules inclinées à 20°
- Surface clôturée de 4,93 ha


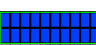


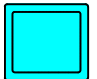



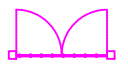



Parc photovoltaïque au sol de Cersay

Plan de masse de l'installation


SAS Cersay Solaire



LEGENDE

-  Tables photovoltaïques (2V15 inclinées à 20°)
-  Tables photovoltaïques (2V10 inclinées à 20°)
-  PDL Poste de livraison
-  PDT Poste de transformation
-  Citerne souple - 120m³
-  Piste renforcée
-  Piste légère
-  Clôture
-  Portail - 5m
-  NGF + 81 Niveau NGF

SIGNATURE

Agence aBi
 Thomas BRAUD - Simon BORDAGE
 SARL d'architecture au capital de 5000€
 RCS de NIORT n° 903 343 626
 Ordre des Architectes n° 522793
 Siège social : 59 rue de Fontenay 79000 NIORT



		Date:	Juillet 2022
		Echelle:	1/2000
		Plan:	PC2.01

Centrale photovoltaïque:


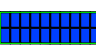


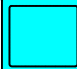







- 8 160 modules (Pmax 4,98 MWc)
- 268 tables de 30 modules inclinées à 20°
- 6 tables de 20 modules inclinés à 20°
- Surface clôturée de 4,93 ha

Parc photovoltaïque au sol de Cersay

Plan de masse de l'installation sur fond cadastral

SAS Cersay Solaire

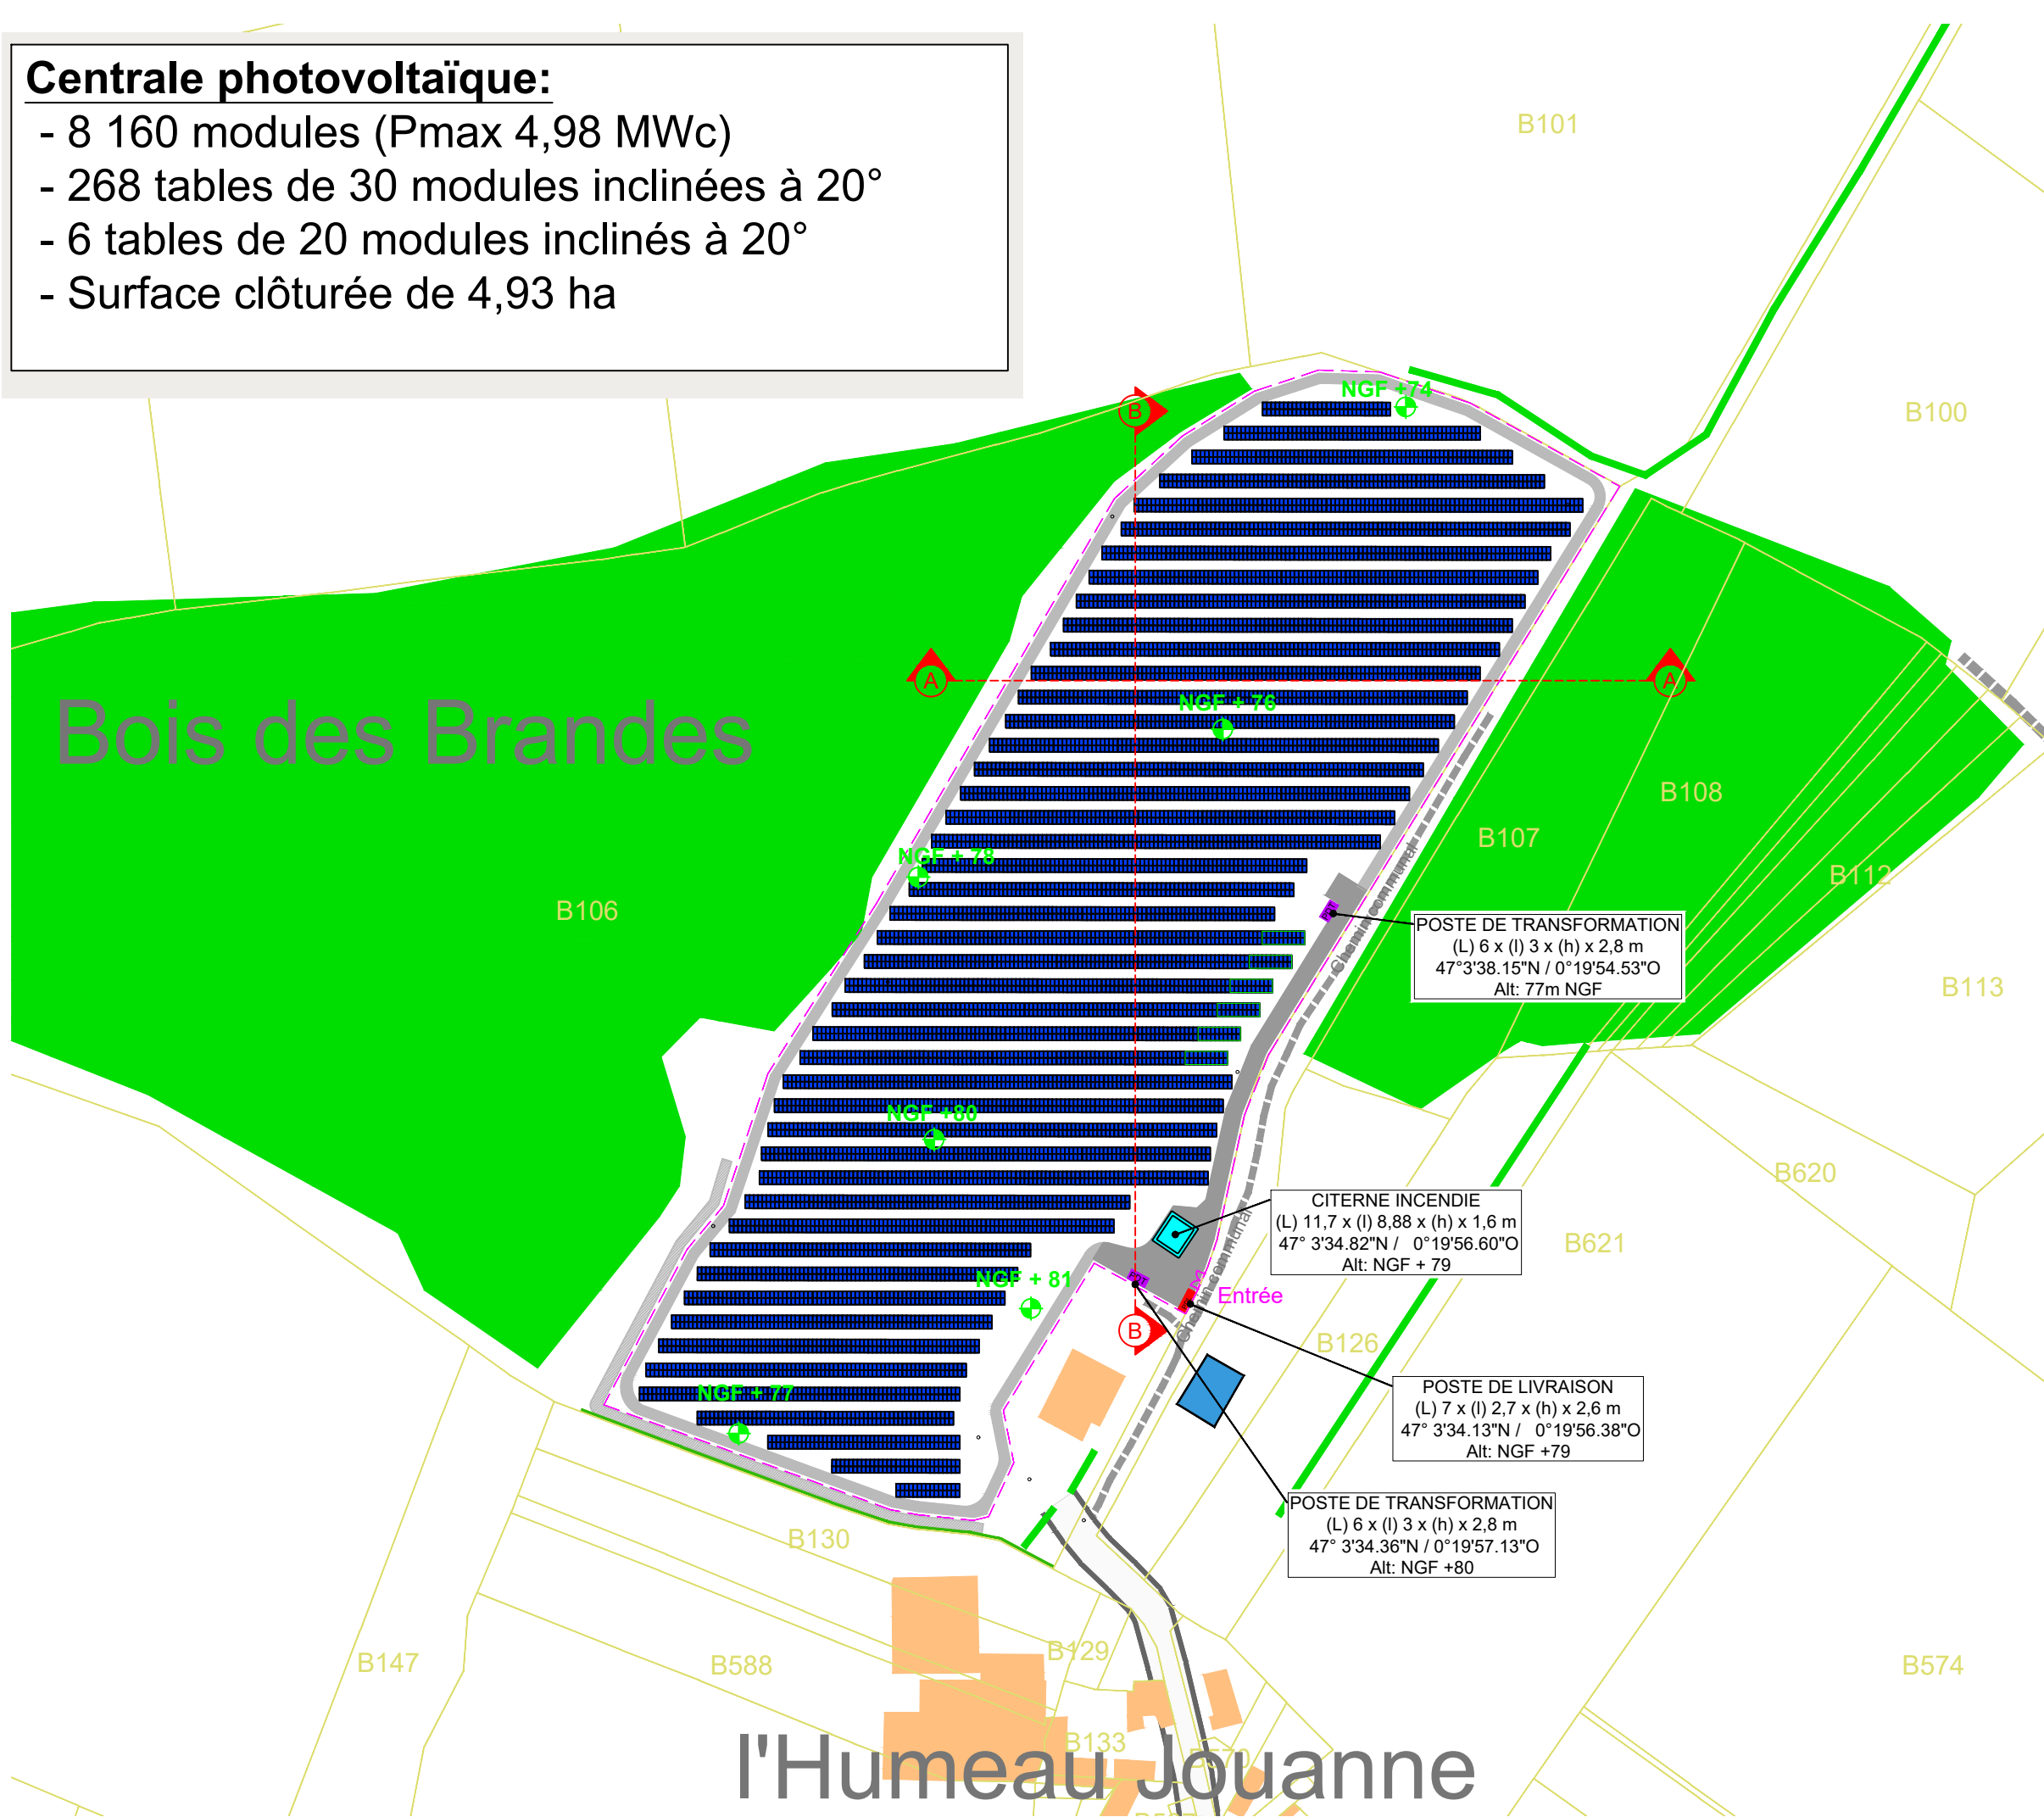
LEGENDE

-  Tables photovoltaïques (2V15 inclinées à 20°)
-  Tables photovoltaïques (2V10 inclinées à 20°)
-  PDL Poste de livraison
-  PDT Poste de transformation
-  Citerne souple - 120m³
-  Piste renforcée
-  Piste légère
-  Clôture
-  Portail - 5m
-  Niveau NGF
-  Espace boisé et haie
-  Bâtiment

SIGNATURE

Agence aBi
Thomas BRAUD - Simon BORDAGE
SARL d'architecture au capital de 5000€
RCS de NIORT n° 903 341 026
Ordre des Architectes n° 522793
Siège social : 59 rue de Fontenay 79000 NIORT

Date: Juillet 2022
Echelle: 1/2000
Plan: **PC2.02**



l'Humeau Jouanne


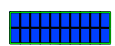


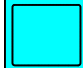









Parc photovoltaïque au sol de Cersay

Plan de masse de l'installation sur fond cadastral

SAS Cersay Solaire

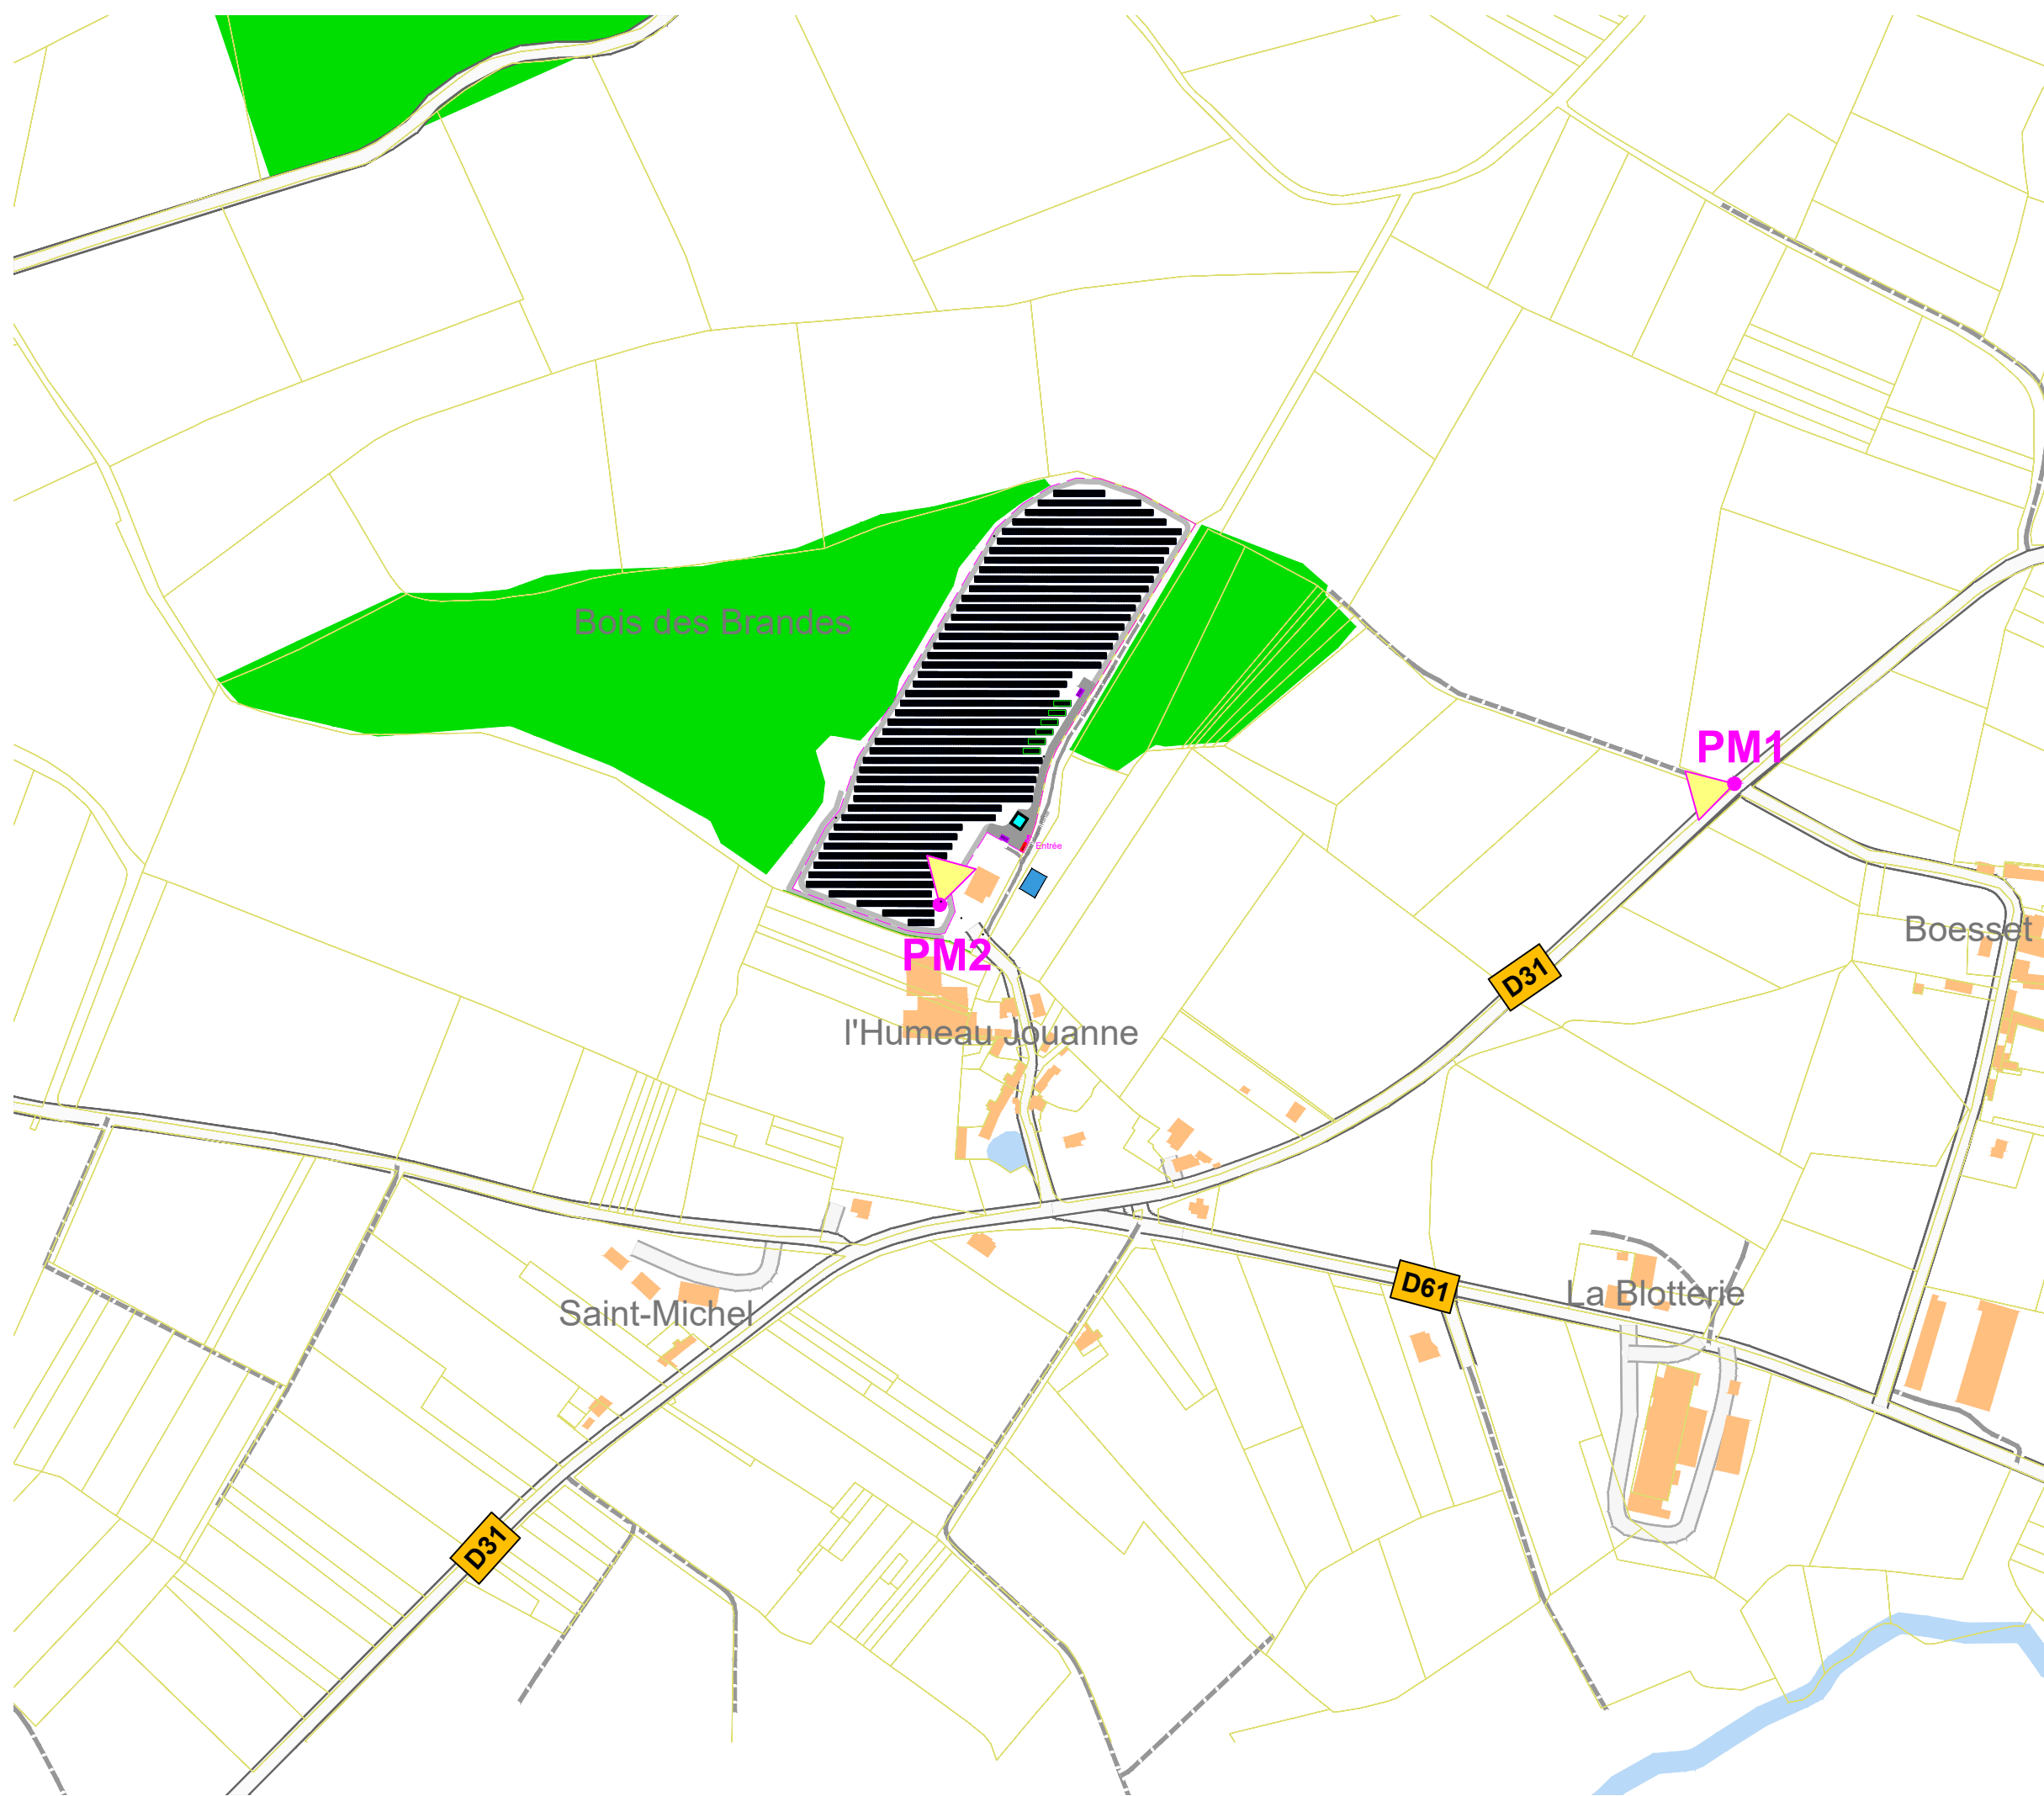
LEGENDE

-  Tables photovoltaïques (2V15 inclinées à 20°)
-  Tables photovoltaïques (2V10 inclinées à 20°)
-  PDL Poste de livraison
-  PDT Poste de transformation
-  Citerne souple - 120m³
-  Piste renforcée
-  Piste légère
-  Clôture
-  Portail - 5m
-  Localisations des points de photomontage
-  Espace boisé et haie
-  Bâtiment

SIGNATURE

Agence aBi
Thomas BRAUD - Simon BORDAGE
SARL d'architecture au capital de 10000 €
RCS de NIORT n° 903 343 026
Ordre des Architectes n° 522793
Siège social : 59 rue de Fontenay 79000 NIORT

Date: Juillet 2022
Echelle: 1/5000
Plan: **PC2.03**


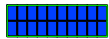


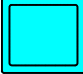







Parc photovoltaïque au sol de Cersay

Plan de détail - A

SAS Cersay Solaire

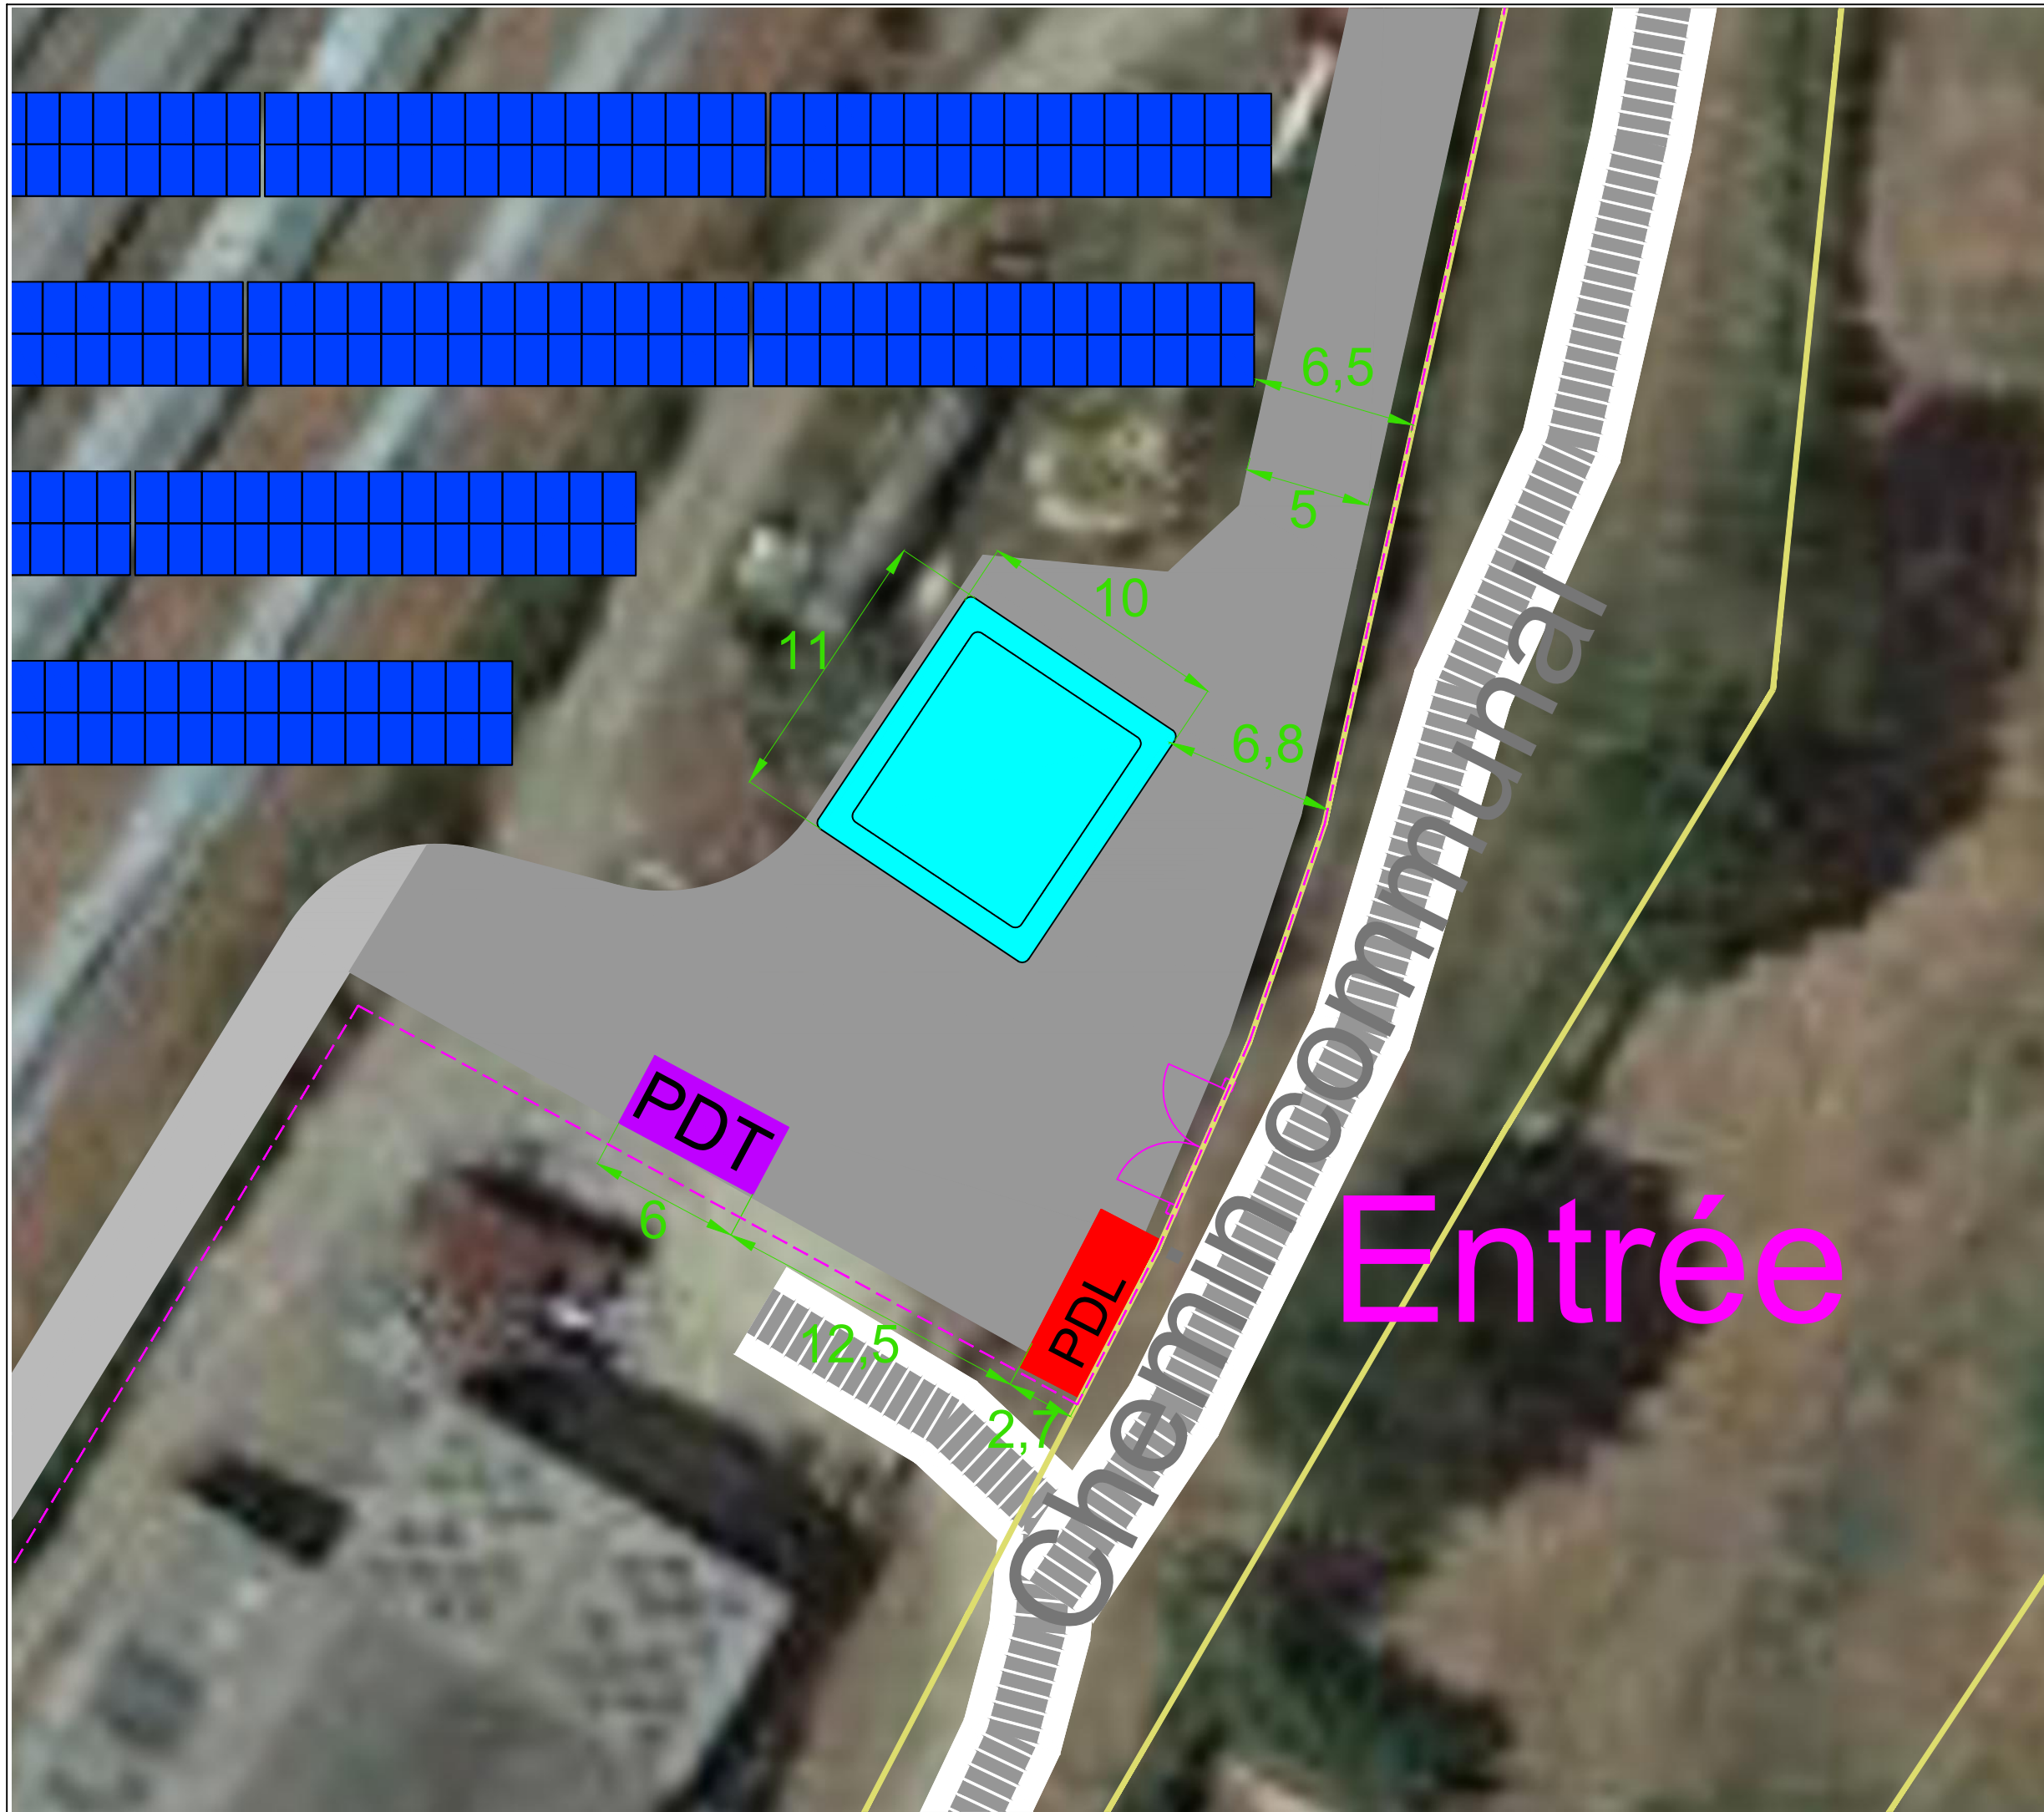
LEGENDE

-  Tables photovoltaïques (2V15 inclinées à 20°)
-  Tables photovoltaïques (2V10 inclinées à 20°)
-  PDL Poste de livraison
-  PDT Poste de transformation
-  Citerne souple - 120m³
-  Piste renforcée
-  Piste légère
-  Clôture
-  Portail - 5m
-  NGF + 81 Niveau NGF

SIGNATURE

Agence aBi
Thomas BRAUD - Simon BORDAGE
SARL d'architecture au capital de 5000 €
RCS de NIORT n° 903 343 026
Ordre des Architectes n° 522793
Siège social : 59 rue de Fontenay 79000 NIORT

Date: Juillet 2022
Echelle: 1/250
Plan: **PC2.04**





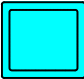
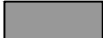





Parc photovoltaïque au sol de Cersay

Plan de détail - B


SAS Cersay Solaire

LEGENDE

-  Tables photovoltaïques (2V15 inclinées à 20°)
-  Tables photovoltaïques (2V10 inclinées à 20°)
-  PDL Poste de livraison
-  PDT Poste de transformation
-  Citerne souple - 120m³
-  Piste renforcée
-  Piste légère
-  Clôture
-  Portail - 5m

SIGNATURE

Agence aBi
Thomas BRAUD – Simon BORDAGE
SARL d'architecture au capital de 5000€
RCS de NIORT n° 903 341 626
Ordre des Architectes n° 522793
Siège social : 59 rue de Fontenay 79000 NIORT



Date:	Juillet 2022
Echelle:	1/250
Plan:	PC2.05

