



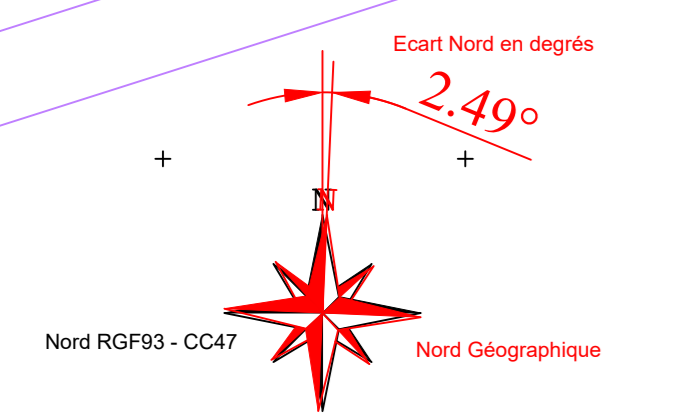


Légende :

-  Clôture
-  Portail
-  Piste de circulation lourde
-  Citerne 60m³
-  Local maintenance
-  Poste de livraison
-  Limite cadastrale
-  Limite de propriété
-  Tables photovoltaïques sur pieux
-  Poste de transformation
-  Caméra dôme motorisée
-  Accès au site
-  Végétation conservée
-  Habitat de reproduction de la linotte mélodieuse
-  Zone polluée
-  Piézomètre
-  Point de vue

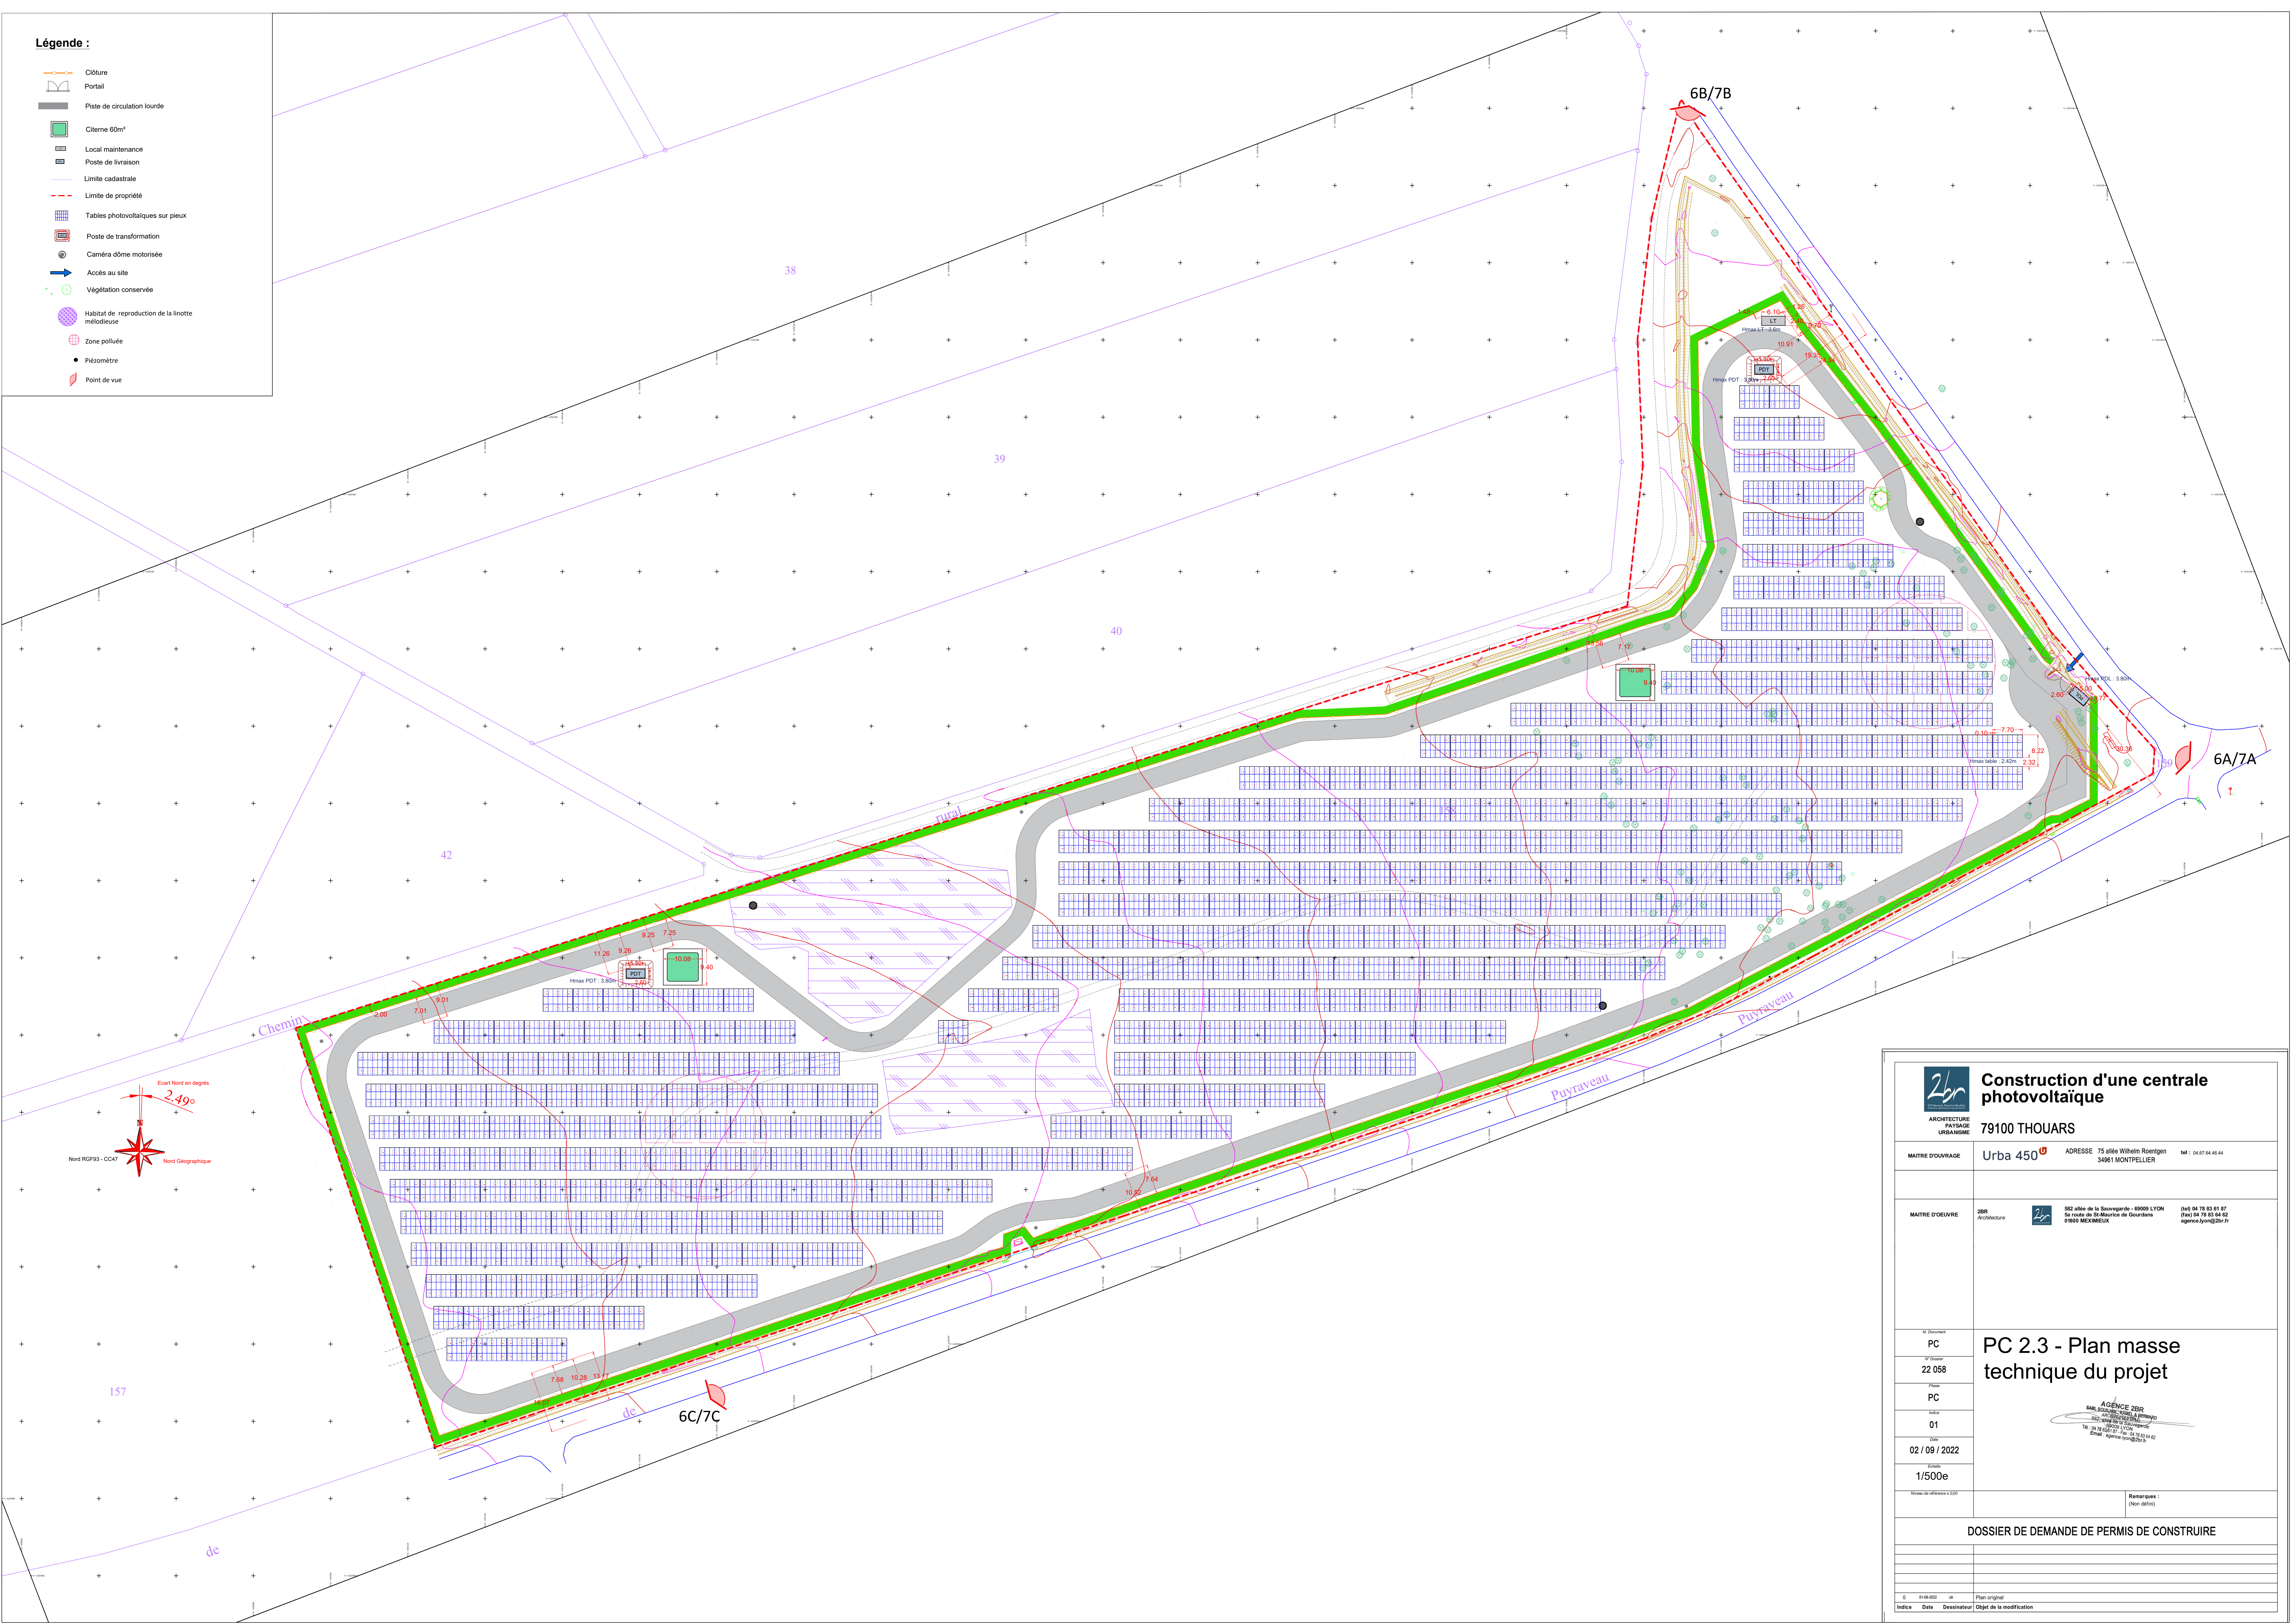

 Construction d'une centrale photovoltaïque	
79100 THOUARS	
MATRE D'OUVRAGE	Urba 450 ^U <small>ADRESSE 75 allée Wilhelm Roentgen 34961 MONTPELLIER TEL : 04.67.64.46.44</small>
MATRE D'OEUVRE	ZBR Architecture  <small>582 allée de la Sauvignade - 69001 LYON (tel) 04 78 83 61 67 (fax) 04 78 83 64 62 agence.lyon@zbr.fr</small>
PC 2.3 - Plan masse technique du projet	
	
#0 Document PC #00 Document 22 058 Phase PC N°01 01 Date 02 / 09 / 2022 Echelle 1/500e	Niveau de référence à ECR Remarque : (Non défini)
DOSSIER DE DEMANDE DE PERMIS DE CONSTRUIRE	
0 14/03/2022 14 Plan original Indice Date Dessinateur Objet de la modification	