














PC2.1



Plan masse technique du projet

Cf. plan en PJ






Légende :


-  Piste de circulation légère
-  Chemin d'accès
-  Piste de circulation lourde
-  Clôture
-  Portail
-  Réseau Biogaz
-  Haie bocagère
-  Bassins de traitement des lixiviats
-  Noues enherbées
-  Limite de propriété
-  Mare
-  Plantations
-  Affleurements rocheux
-  Localisation des vues
-  Poste de livraison
-  Poste de transformation et onduleurs
-  Table PV
-  Caméra dôme motorisée
-  Accès au site
-  Aire de retournement
-  Réserve d'eau
-  Haie
-  Bâtiments
-  Borne de contrôle La Loge I
-  Station OGE
-  Forage

	Construction d'une centrale photovoltaïque		
79330 COULONGES-THOUARSAIS			
MATRE D'OUVRAGE	seur La Loge	ADRESSE 538 AVENUE DE PARIS 79200 NIORT	
MATRE D'OEUVRE	ZBR Architecture	582 allée de la Sauvagerie - 69009 LYON St route de St-Maurice de Gourdan 69100 MEYRIEUX (tel) 04 78 83 81 87 (fax) 04 78 83 84 82 agence.lyon@zbr.fr	
N° d'autorisation	PC		
N° de dossier	17 039		
Phase	PC		
Version	0		
Date	18 / 02 / 2019		
Echelle	1/1000E		
Niveau de référence à GSD	Remarques : (Non défini)		
DOSSIER DE DEMANDE DE PERMIS DE CONSTRUIRE			
			
0	14/02/2019	NR	Plan original
Indice	Date	Dessinateur	Objet de la modification

LEGENDE

-  clôture
-  route d'accès au site
-  Zone d'implantation des panneaux photovoltaïques


AGENCE 2BR
SCP BERNARD, RAMEL et BOUILHOL
ARCHITECTES DPLG
582, allée de la Sauvegarde - 69009 LYON
Tél. 04 78 83 61 87 - Fax 04 78 83 64 62
e-mail : agence.lyon@2br.fr

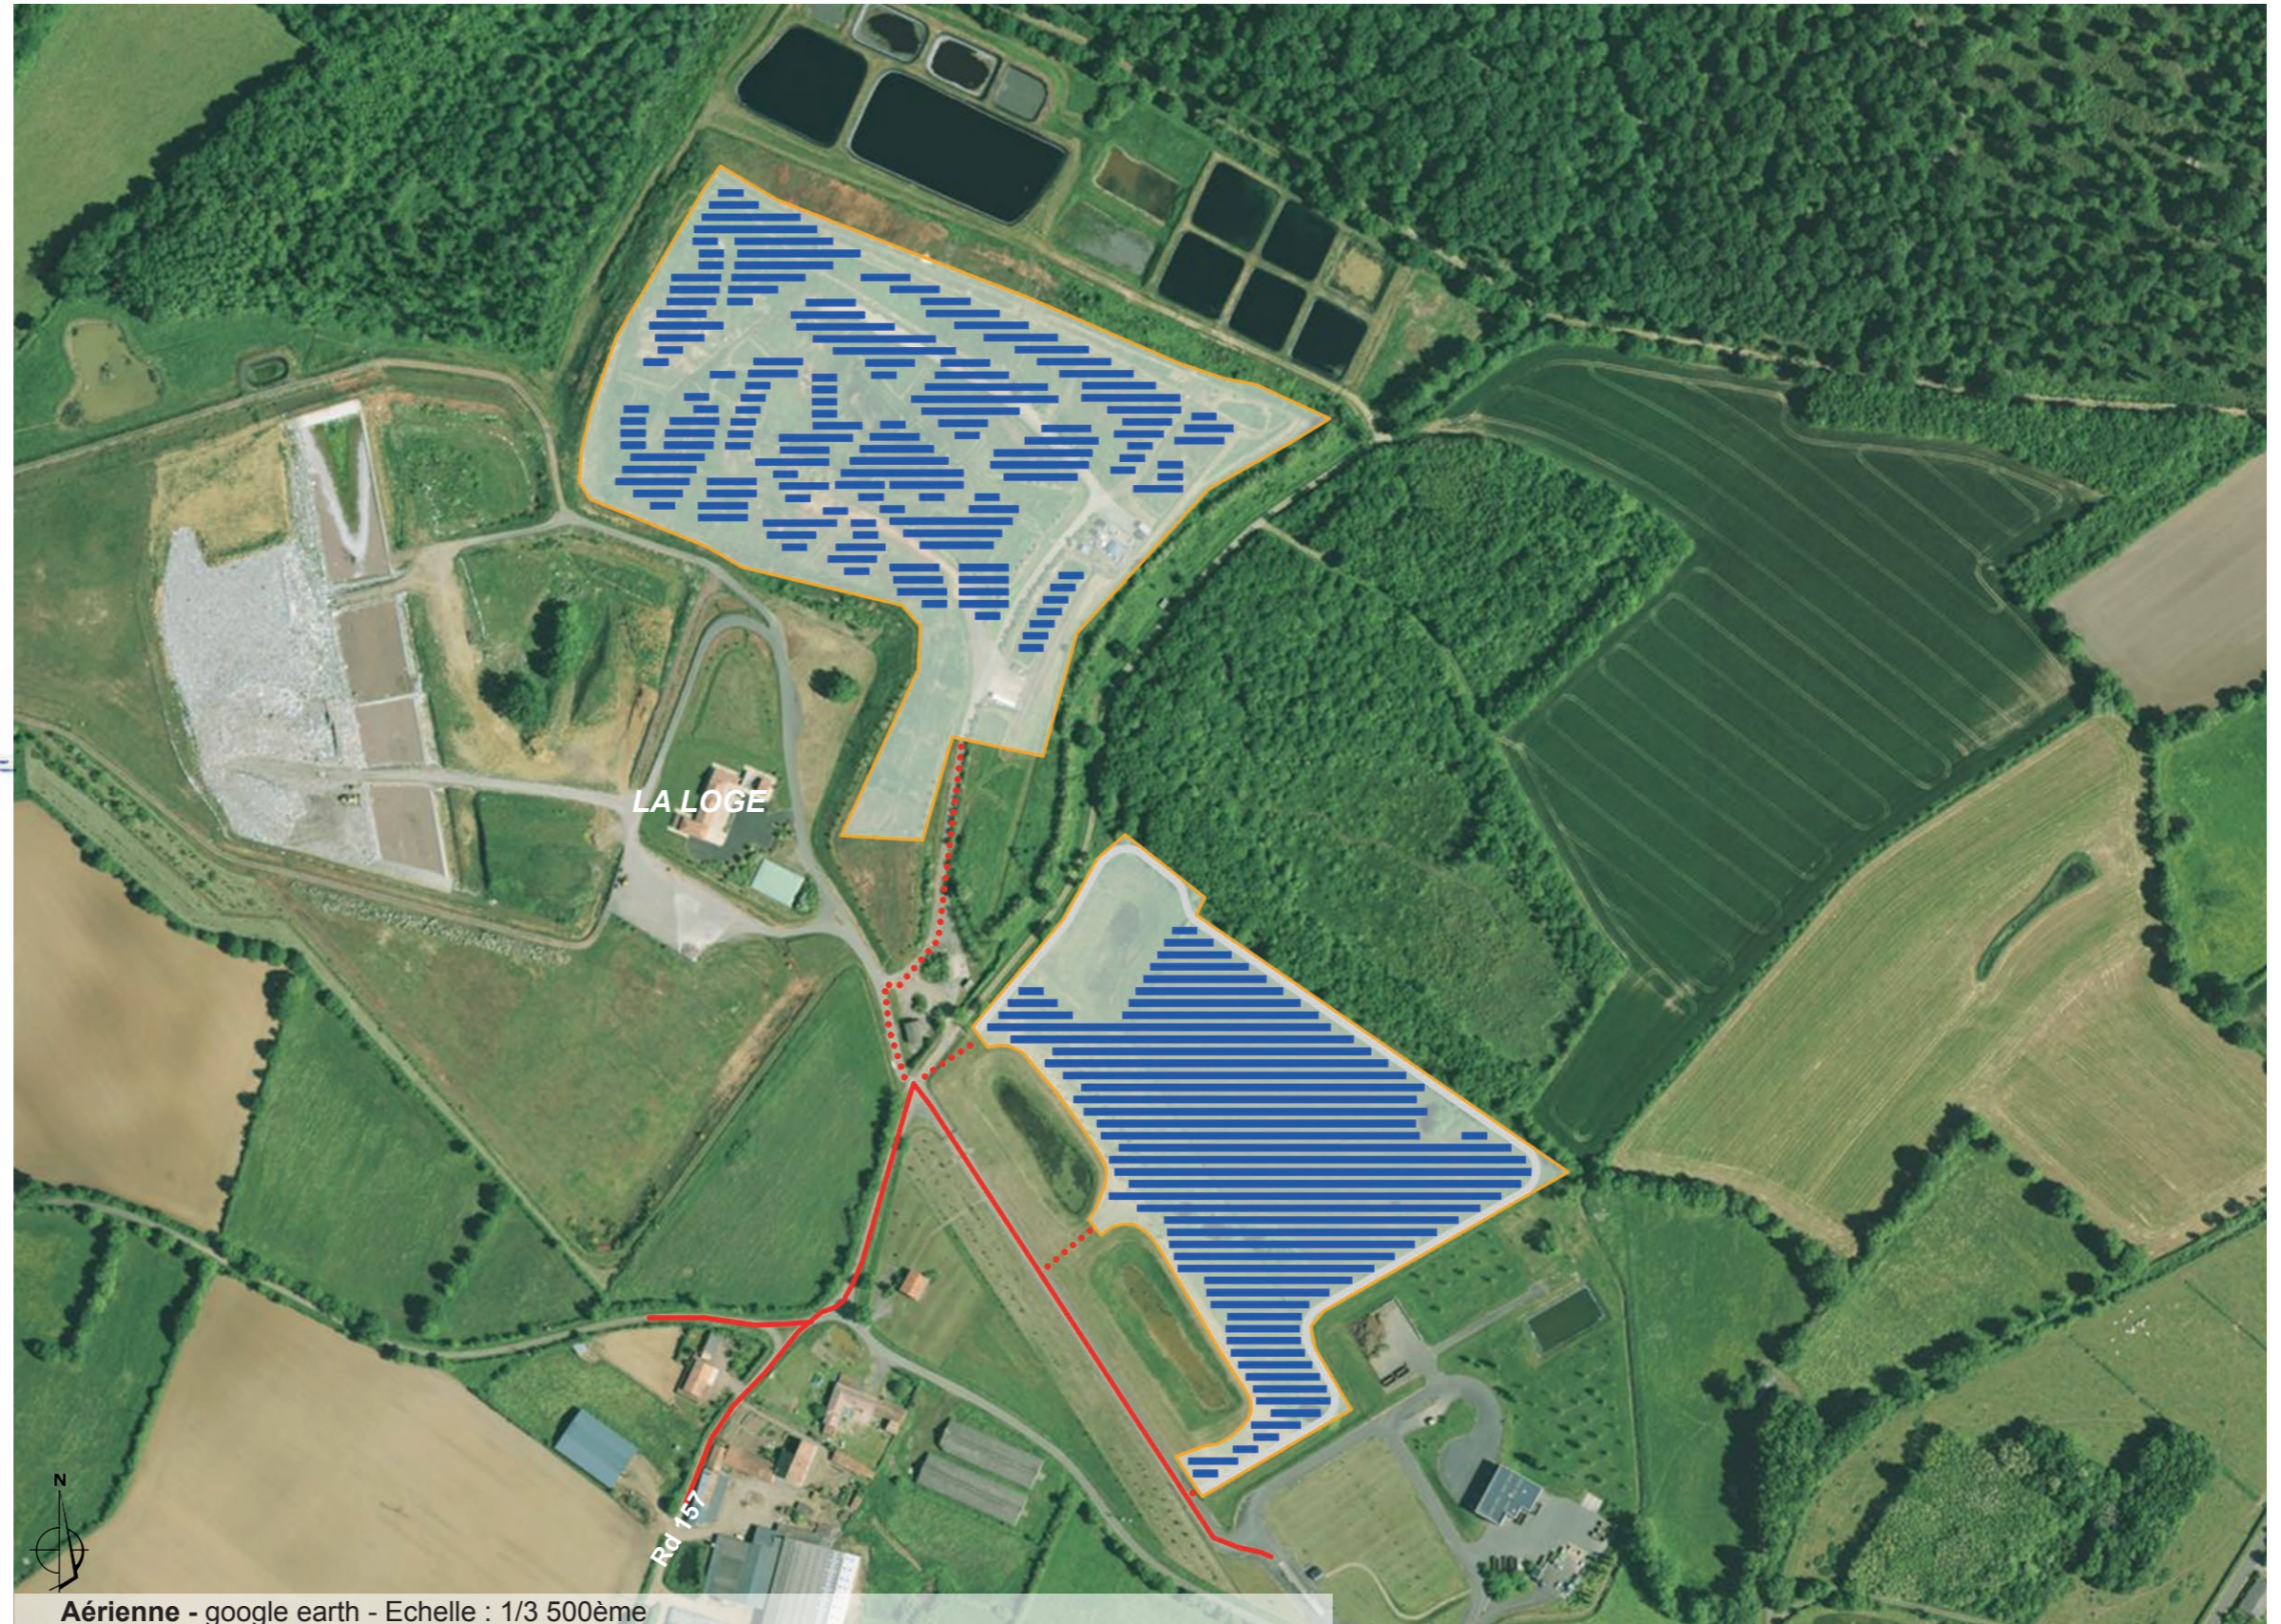


 








Aérienne - google earth - Echelle : 1/3 500ème

PC2.3 - PLAN DE MASSE PAYSAGER DES INSTALLATIONS - échelle 1/3500

AGENCE 2BR
 SCP BERNARD, RAMEL et BOUILHOL
 ARCHITECTES DPLG
 582, allée de la Sauvagerie - 69009 LYON
 Tél. 04 78 83 61 87 - Fax 04 78 83 64 62
 e-mail : agence@2br.fr

LEGENDE :

-  Piste de Circulation légère
-  Piste de Circulation lourde
-  Clôture
-  Table fixe 24 modules
-  Poste de transformation et onduleurs
-  Poste de livraison
-  Bassin
-  Entrée
-  Caméra
-  Réseau de biogaz



PC3


PLAN EN COUPE DU TERRAIN ET DE LA CONSTRUCTION

PC3.1 Plan de détail des panneaux


PC3.2 Schéma de principe d'implantation des structures

PC3.3 Coupes d'implantations des panneaux

PLAN DES STRUCTURES PHOTOVOLTAIQUES - échelle 1/100

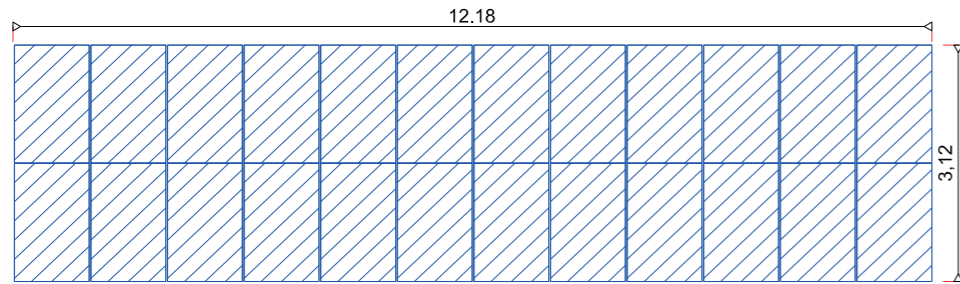


DETAIL 1 - COUPE LONGITUDINALE DES STRUCTURES PHOTOVOLTAIQUES - PIEUX BATTUS - LOGE 3 - échelle 1/100

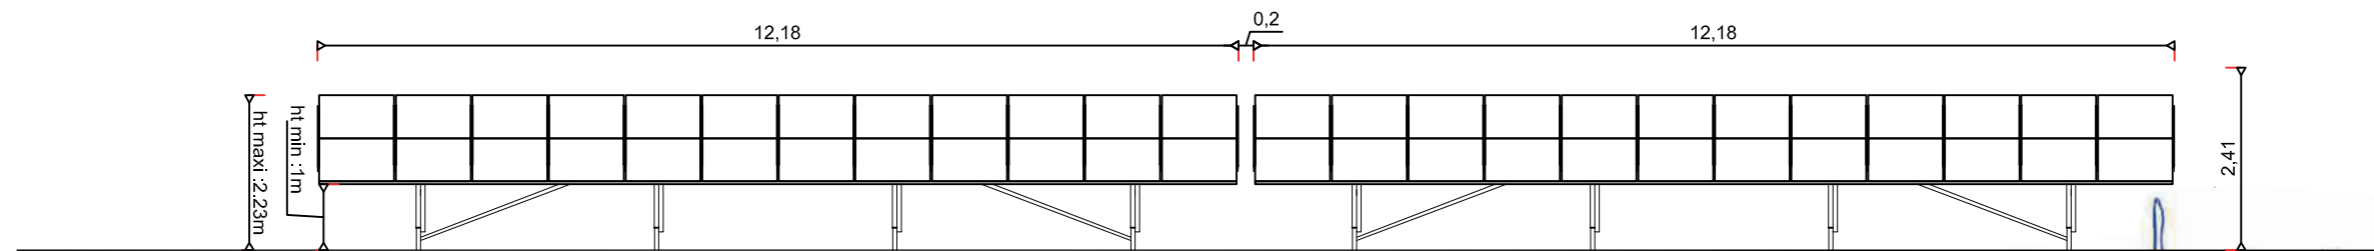


AGENCE 2BR
SCP BERNARD, RAMEL et BOUILHOL
ARCHITECTES DPLG
582, allée de la Sauvegarde - 69009 LYON
Tél. 04 78 83 61 87 - Fax 04 78 83 64 62
e-mail : agence_lyon@2br.fr

DETAIL 2 - COUPE LONGITUDINALE DES STRUCTURES PHOTOVOLTAIQUES - LONGRINE - LOGE 1 - échelle 1/100

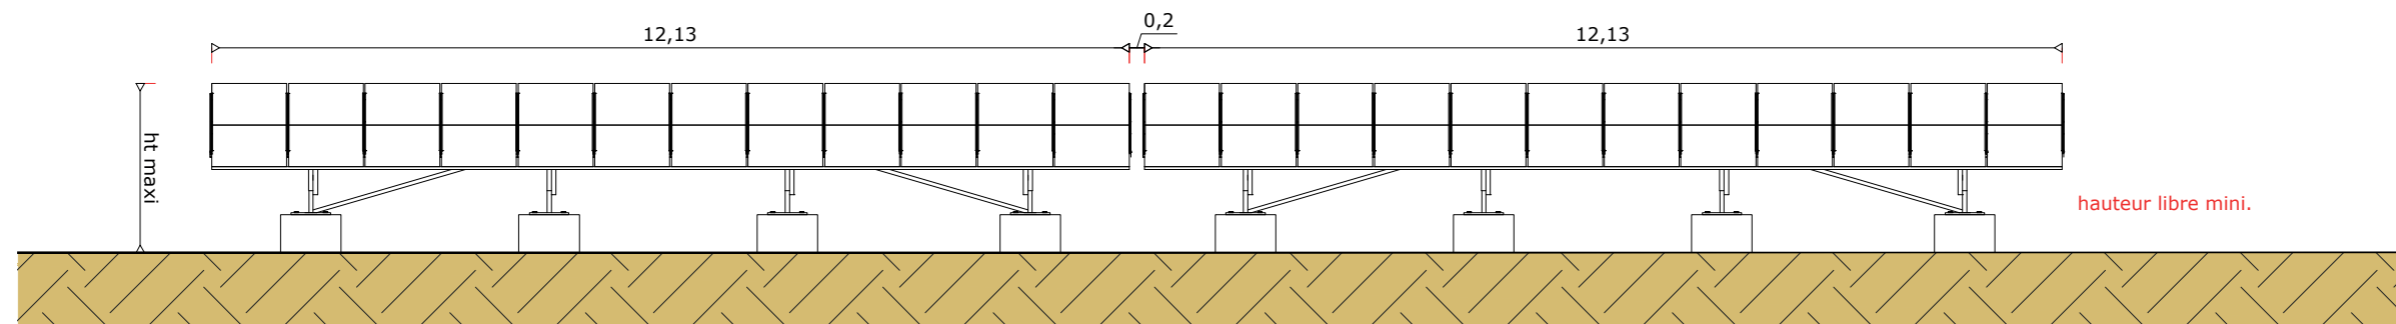


PC3.2 - SCHÉMA DE PRINCIPE D'IMPLANTATION DES PANNEAUX

DETAIL 3 - COUPES TRANSVERSALES DES STRUCTURES PHOTOVOLTAIQUES - LOGE 3
échelle 1/100

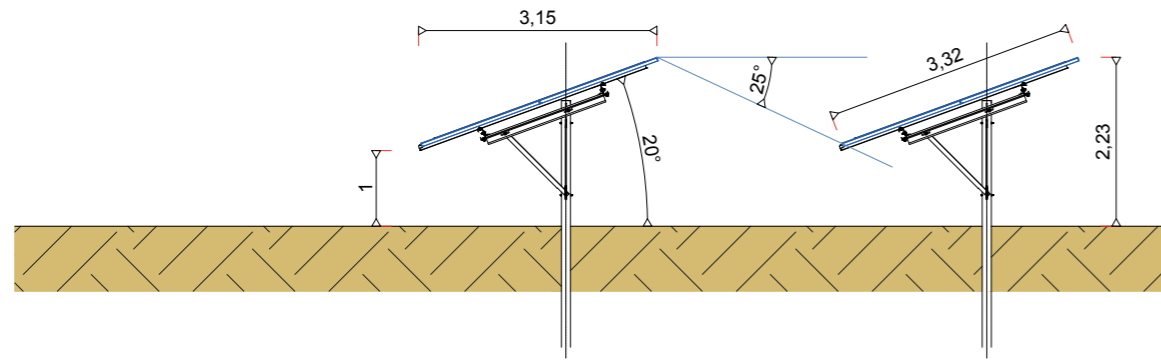


Les pieux battus seront utilisés sur la partie Sud-Est du projet

DETAIL 3 - COUPES TRANSVERSALES DES STRUCTURES PHOTOVOLTAIQUES - LOGE 1
échelle 1/100

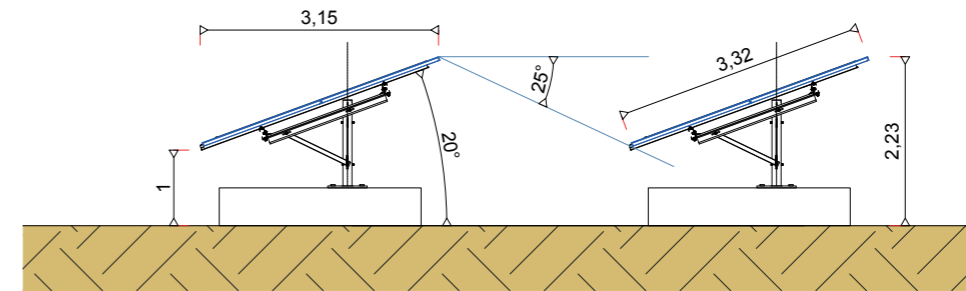

Les longrines seront utilisées sur les casiers partie Nord-Ouest du projet

SCHÉMA D'IMPLANTATION DES PANNEAUX PHOTOVOLTAIQUES - échelle 1/200

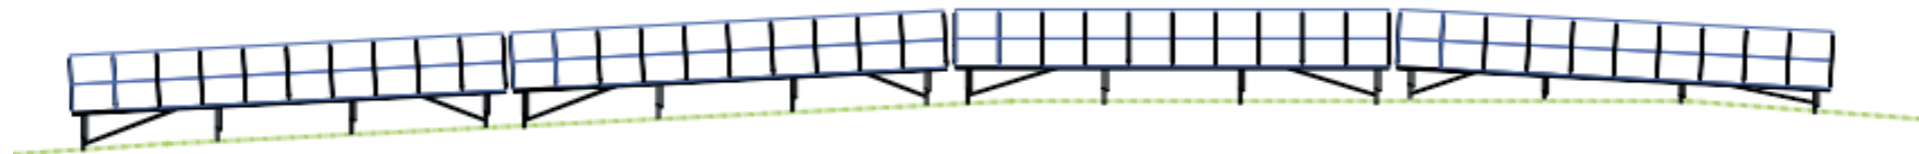



AGENCE 2BR
SCP BERNARD, RAMEL et BOUTILHOL
ARCHITECTES DPLG
582, allée de la Sauvegarde - 69009 LYON
Tél. 04 78 83 61 87 - Fax 04 78 83 64 62
e-mail : agence.lyon@2br.fr

PC3.3


Coupes d'implantations des panneaux

Cf. plan en PJ

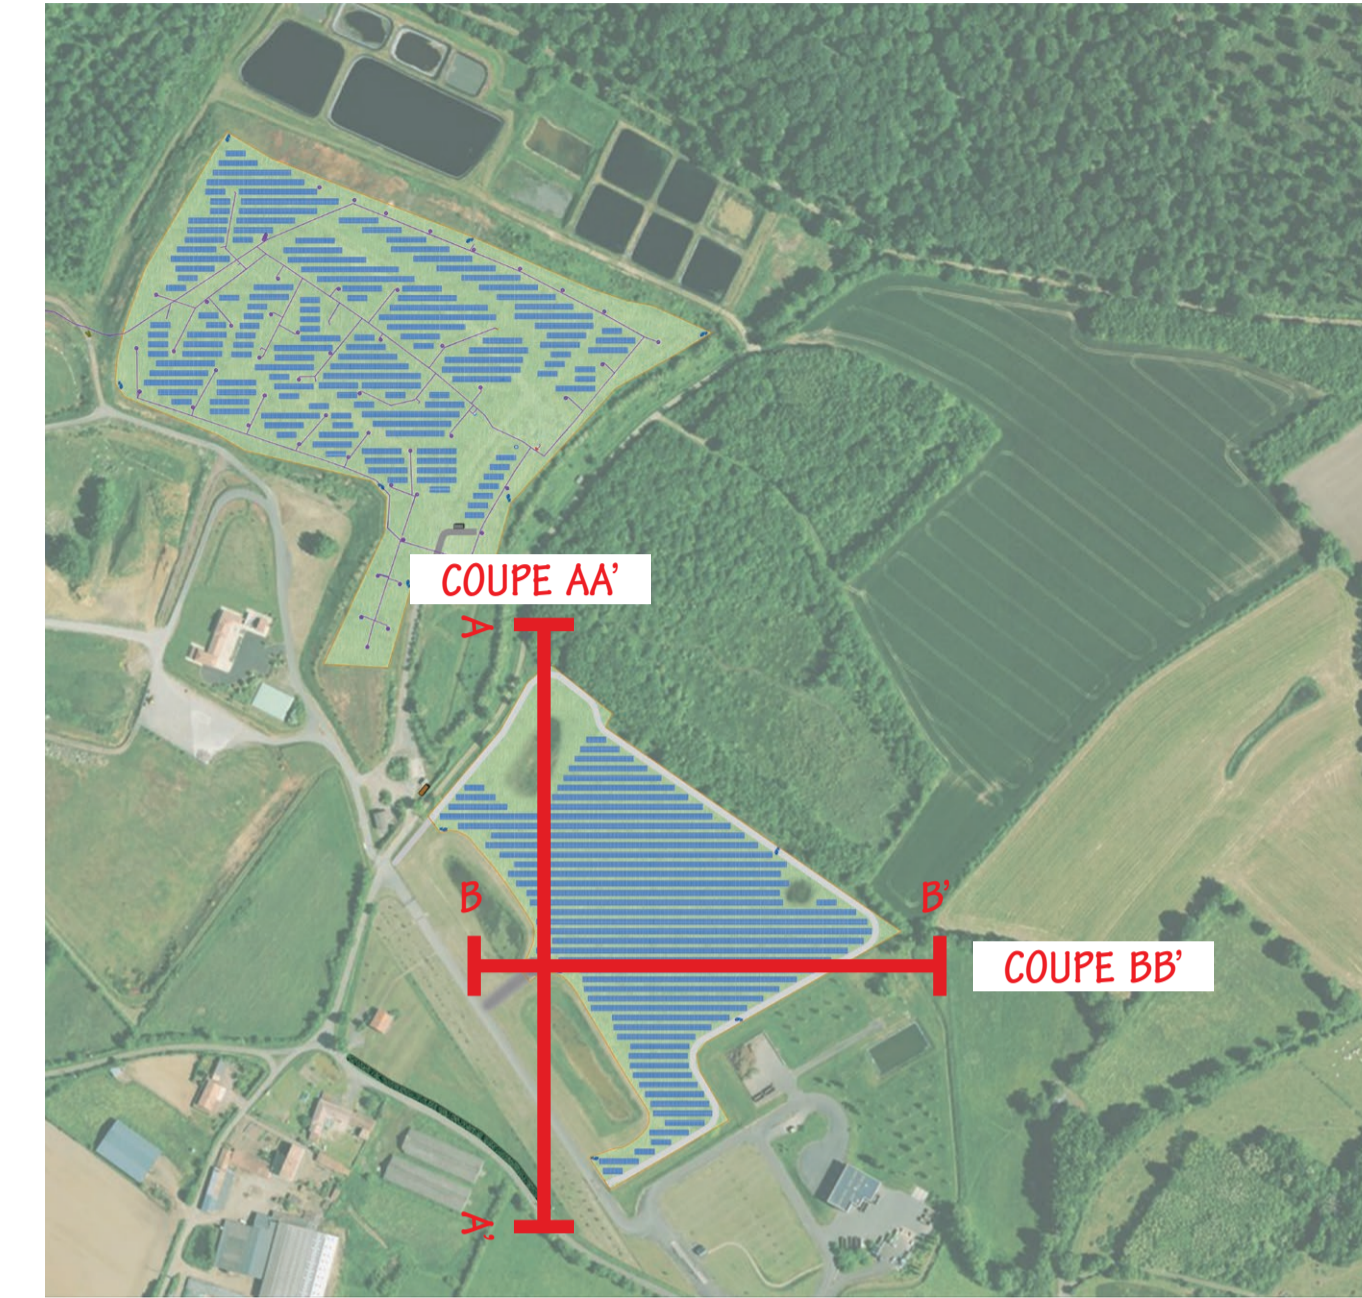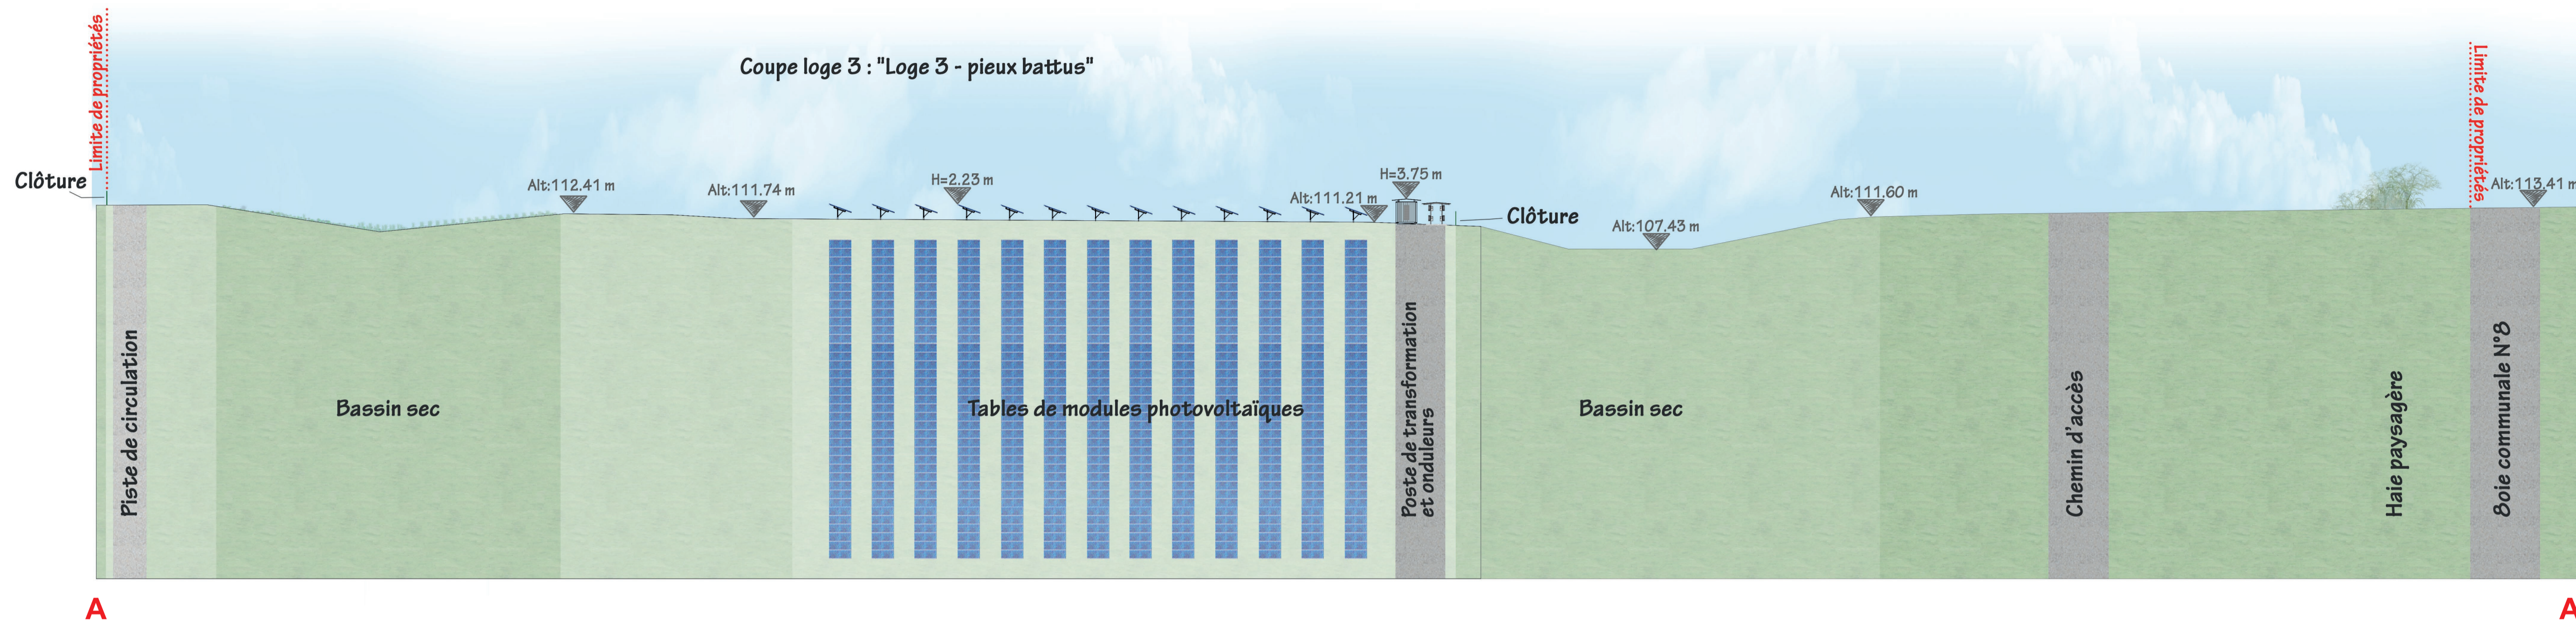


COUPE AA' : NORD / SUD DES PANNEAUX PHOTOVOLTAIQUES - échelle 1/500e

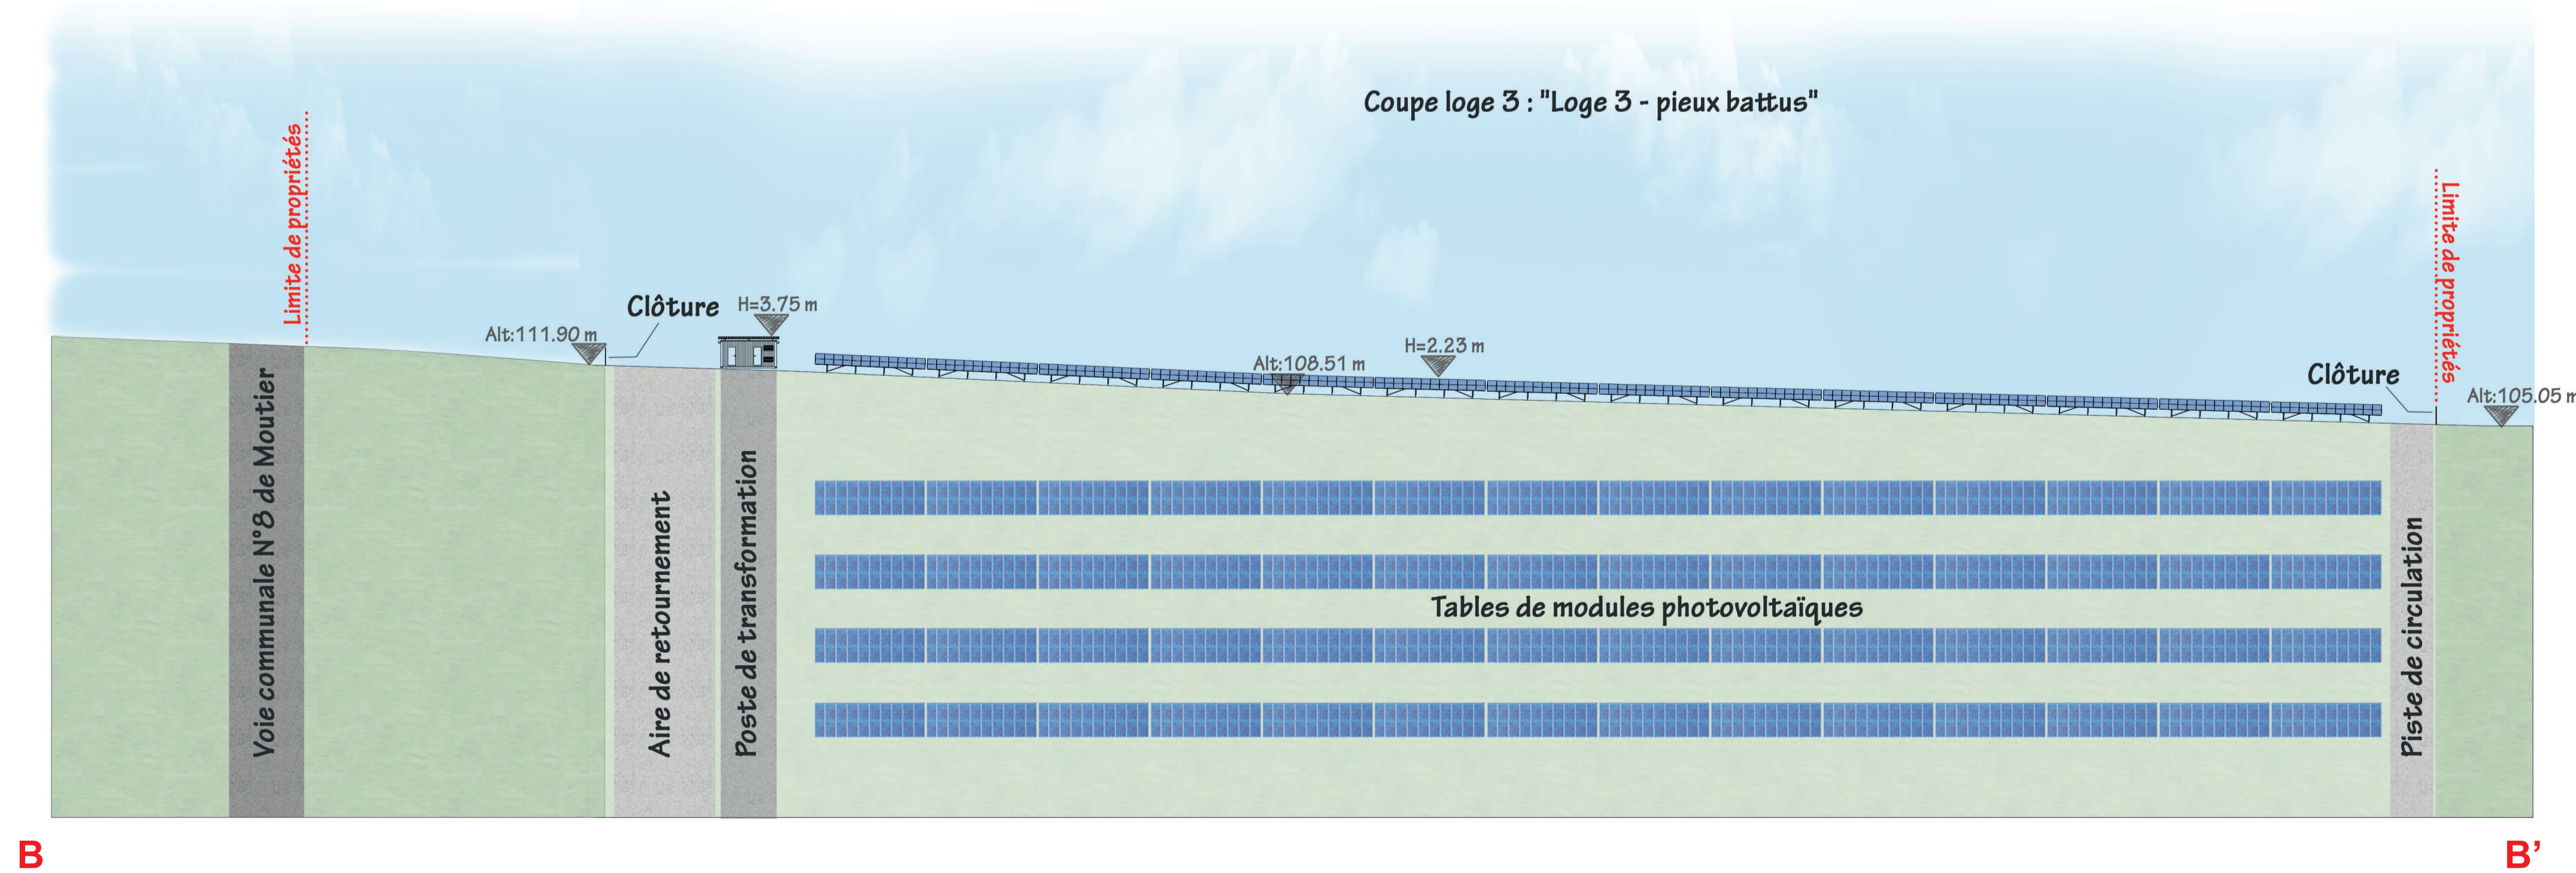



COUPE BB' : OUEST / EST DES PANNEAUX PHOTOVOLTAIQUES - échelle 1/500e




02

 Construction d'une centrale photovoltaïque ARCHITECTURE PAYSAGE URBANISME 79330 COULONGES-THOUARSAIS	
MAITRE D'OUVRAGE seur La Loge	ADRESSE 336 AVENUE DE PARIS 79000 NIORT
MAITRE D'OEUVRE 2BR Architecture	 582 allée de la Sauvegarde - 69009 LYON 5a route de St-Maurice de Gourdans 01800 MEXIMIEUX (tel) 04 78 83 61 87 (fax) 04 78 83 64 62 agence.lyon@2br.fr
N° Document PC	Pc 3.3 - COUPES D'IMPLANTATION DES PANNEAUX 
N° Dossier 17 039	
Phase PC	
Indice 0	
Date 18 / 02 / 2019	
Echelle	Niveau de référence ± 0,00
Remarques : (Non défini)	
DOSSIER DE DEMANDE DE PERMIS DE CONSTRUIRE	
0 14-02-2019 NR Plan original	
Indice	Date Dessinateur Objet de la modification

COUPE CC' : NORD / SUD DES PANNEAUX PHOTOVOLTAIQUES - échelle 1/500e

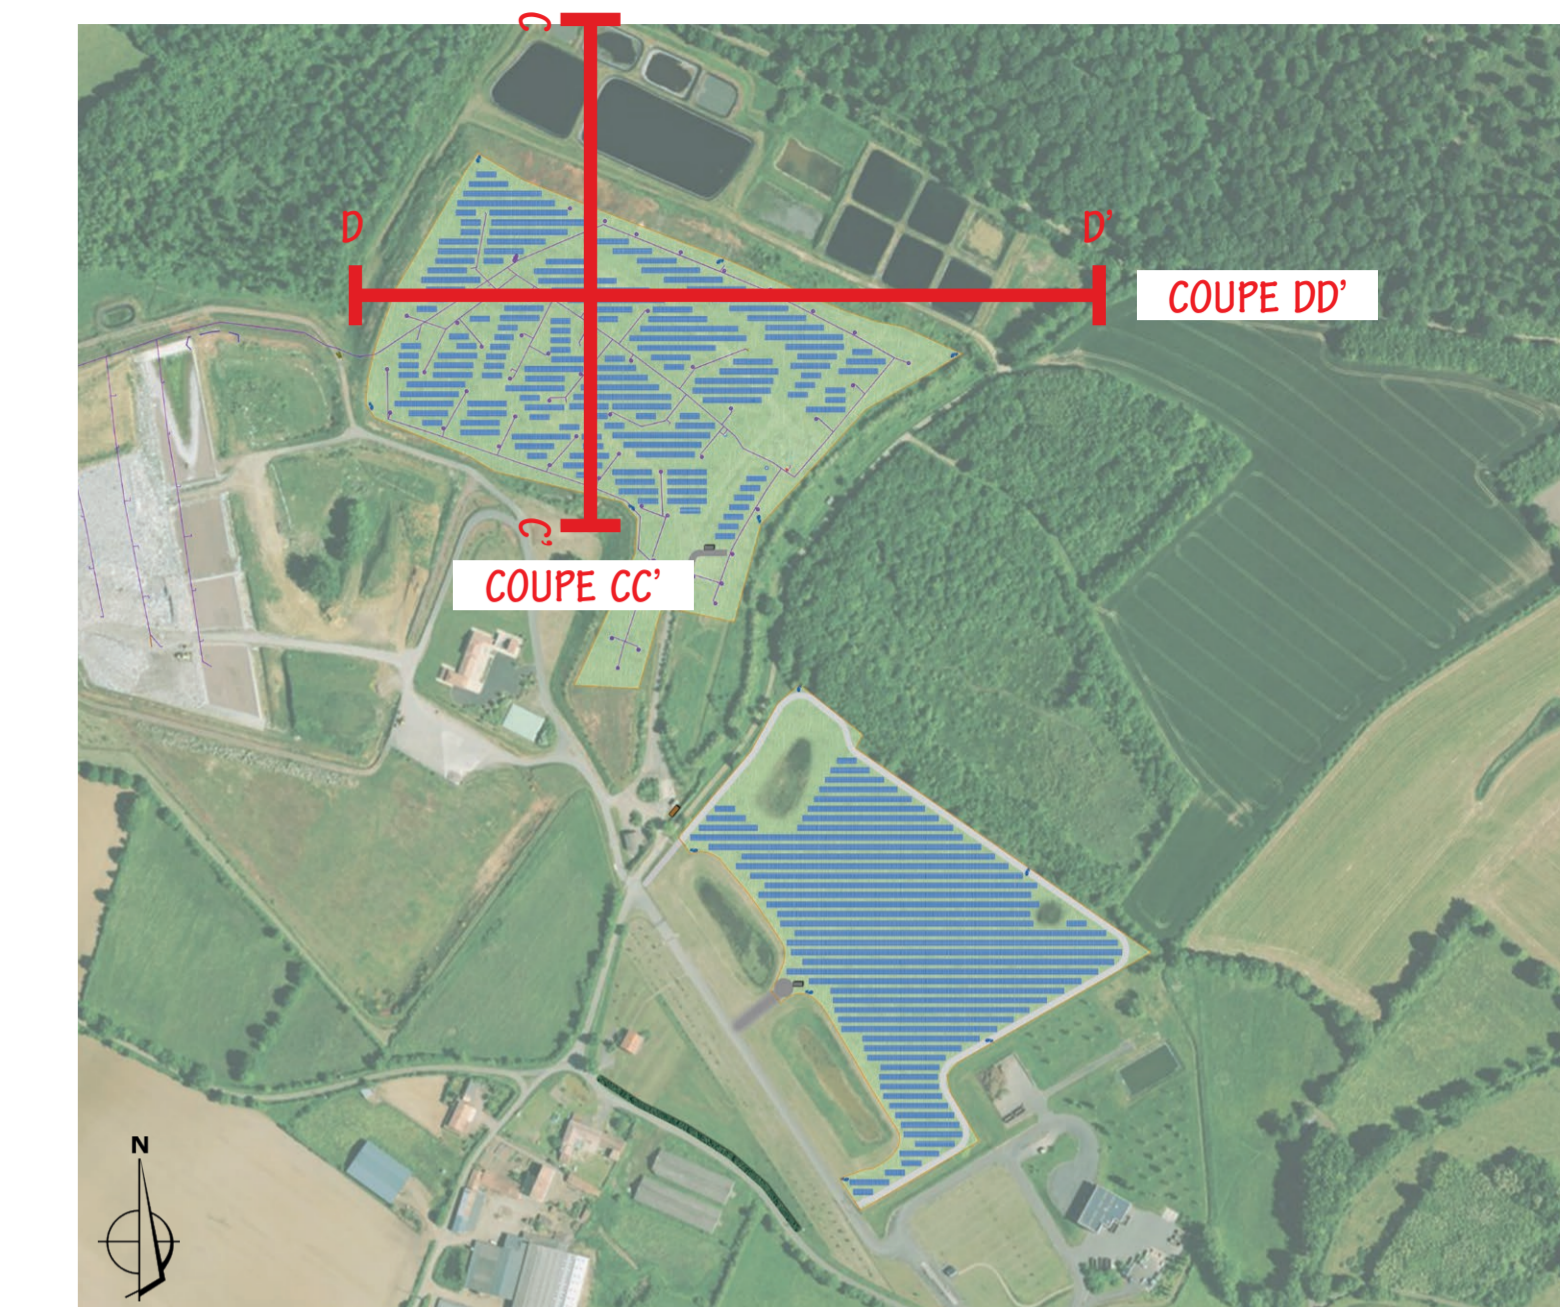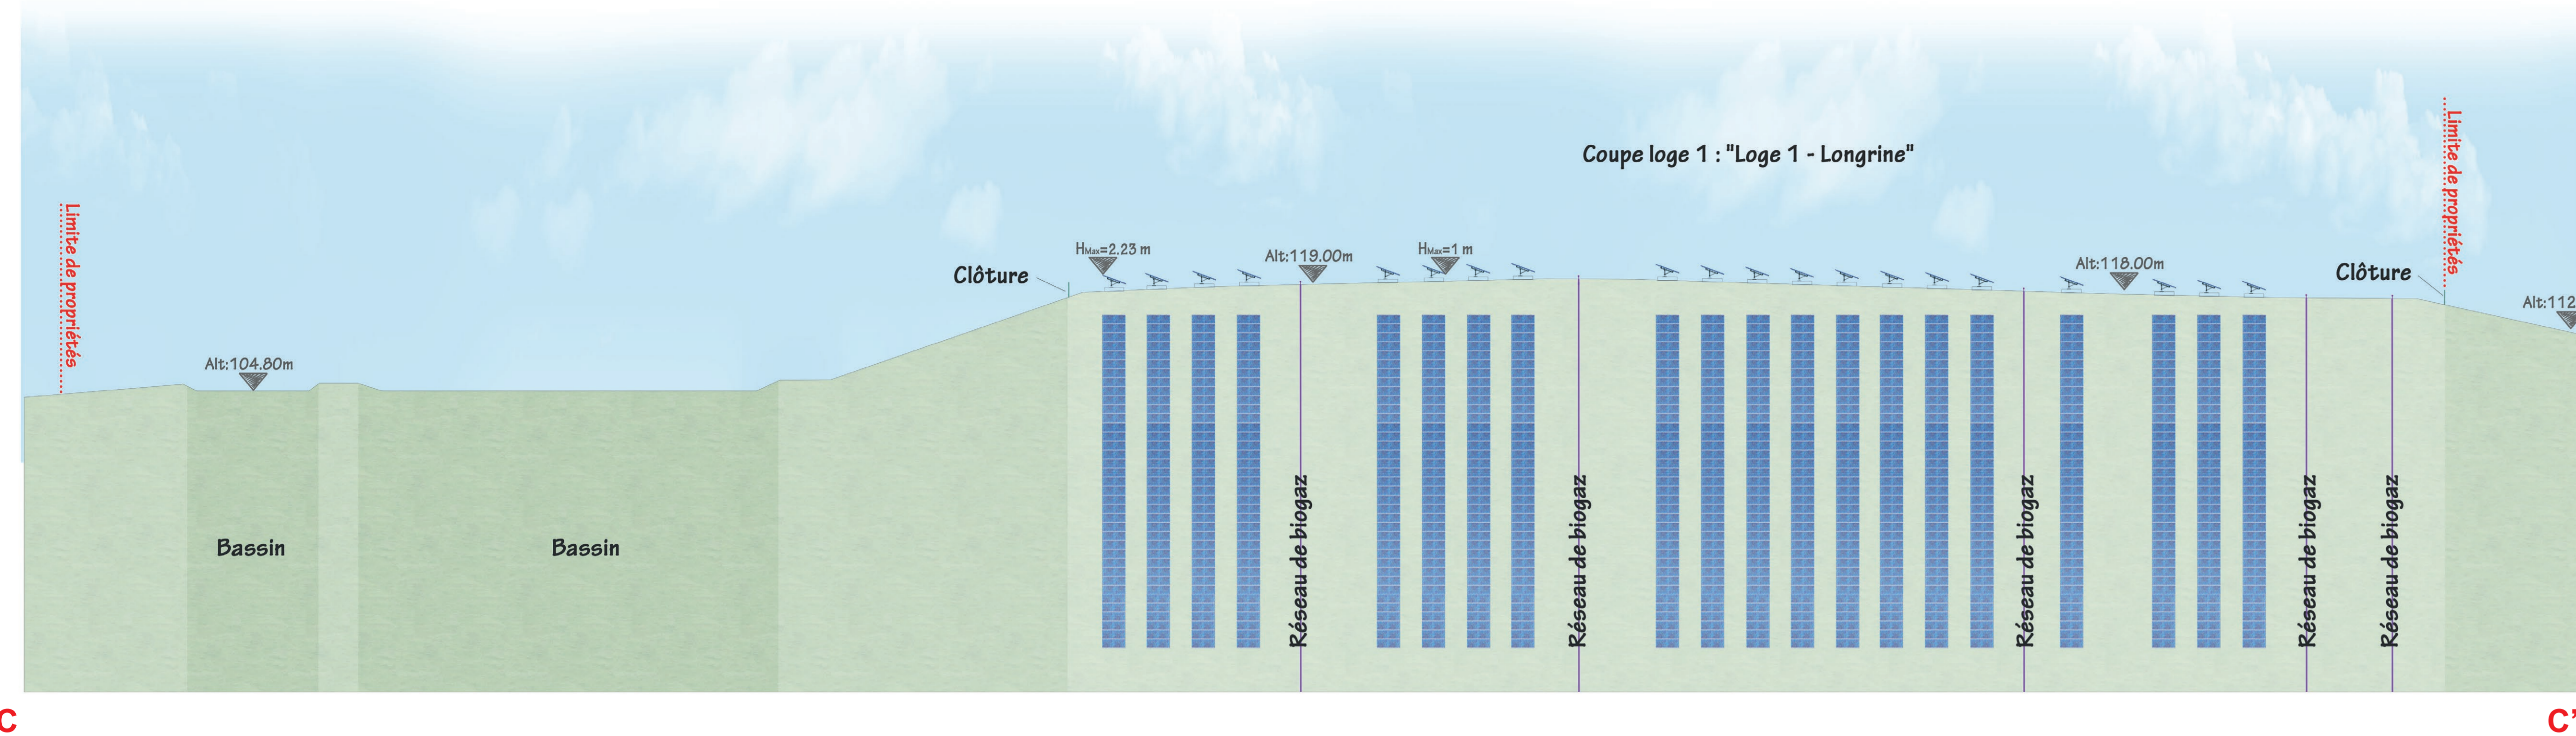

COUPE DD' : OUEST / EST DES PANNEAUX PHOTOVOLTAIQUES - échelle 1/500e

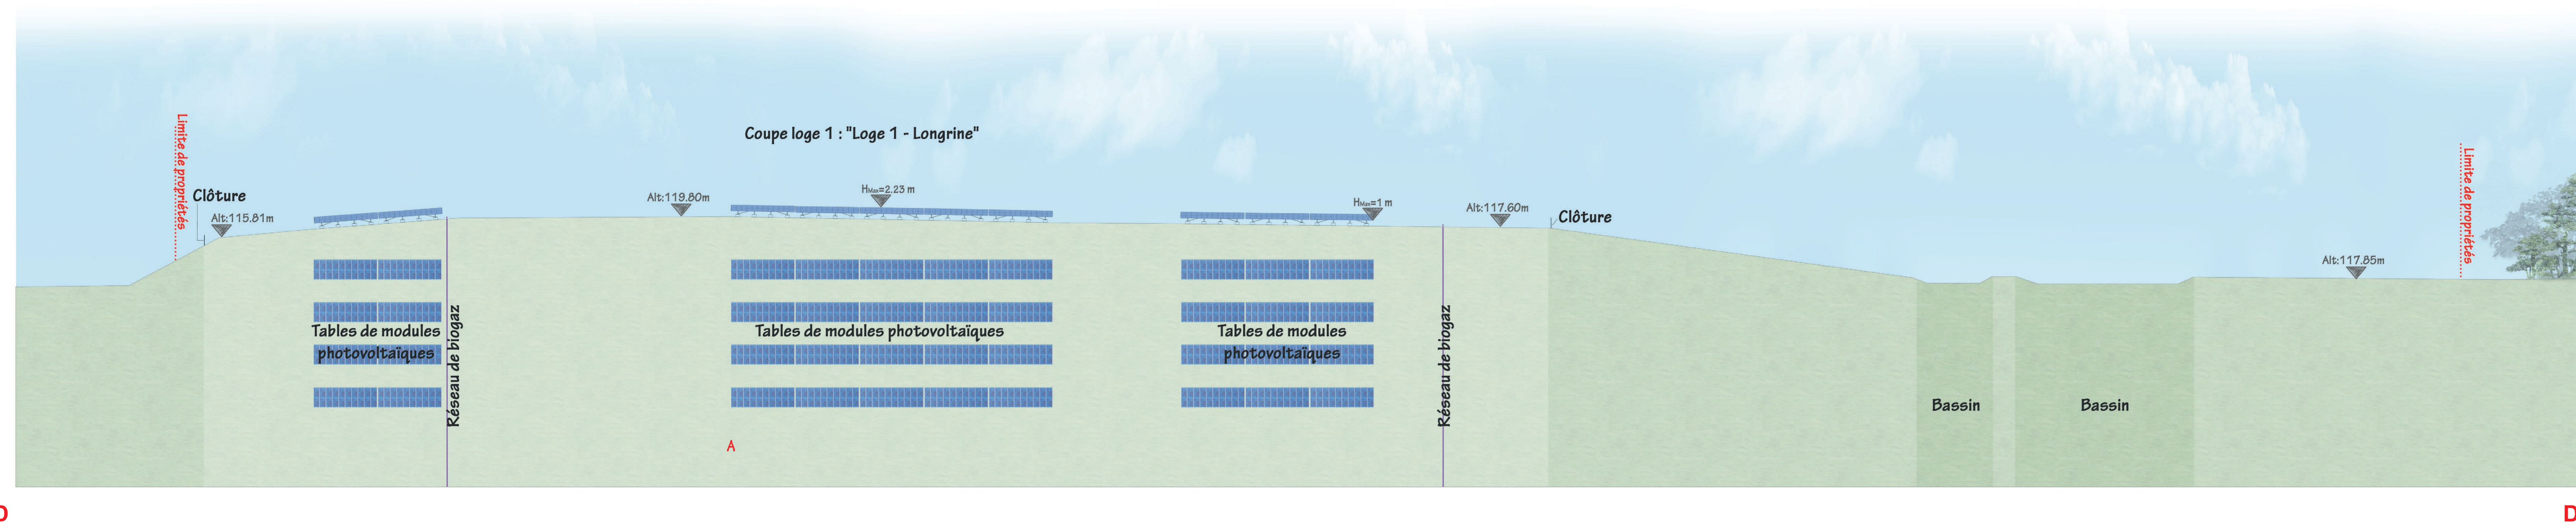

Construction d'une centrale photovoltaïque
 79330 COULONGES-THOUARSAIS

MAITRE D'OUVRAGE **seur La Loge** ADRESSE 336 AVENUE DE PARIS
 79000 NIORT

MAITRE D'OEUVRE **ZBR Architecture** 352 allée de la Sauvagerie - 69009 LYON
 01800 MEXIMIEUX (tel) 04 78 83 61 87 (fax) 04 78 83 64 62 agence.lyon@zbr.fr

N° Document **PC**
 N° Dossier **17 039**
 Plan **PC**
 Indice **0**
 Date **18 / 02 / 2019**
 Echelle

Pc 3.3 - COUPES D'IMPLANTATION DES PANNEAUX



Niveau de référence : GND Remarques : (Non défini)

DOSSIER DE DEMANDE DE PERMIS DE CONSTRUIRE

Indice	Date	Dessinateur	Objet de la modification
0	14-02-2019	NR	Plan original