





















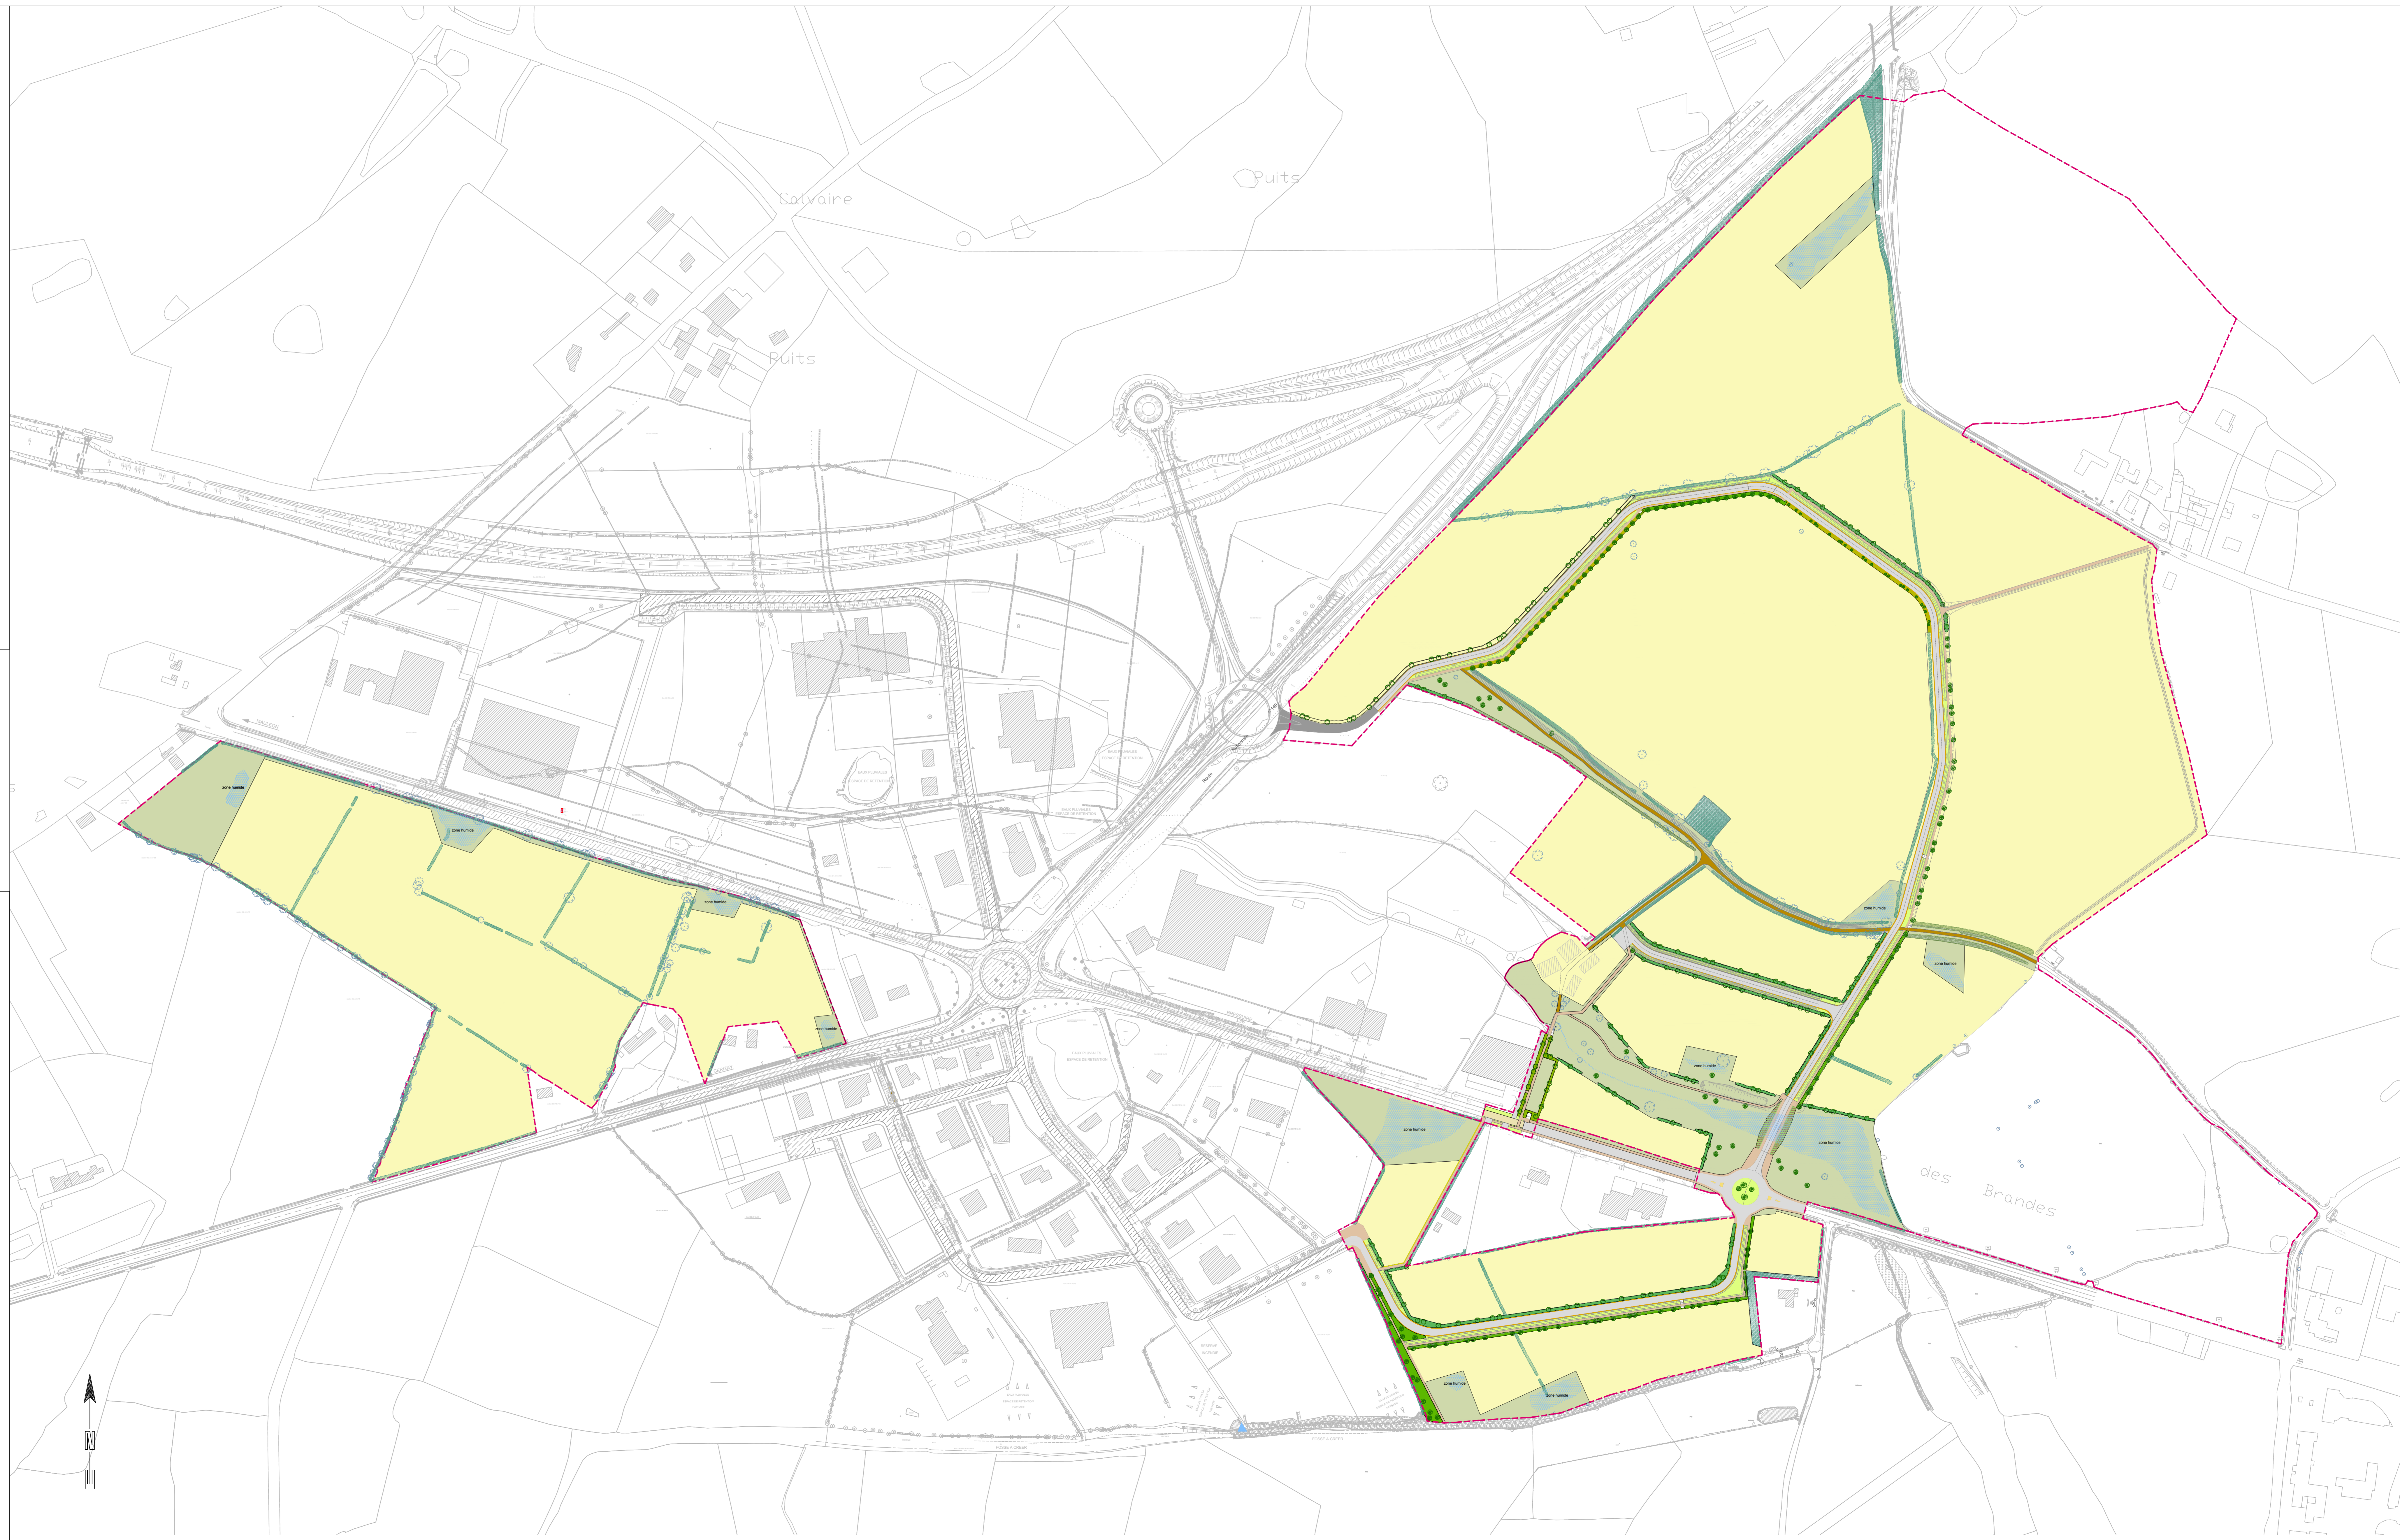


LEGENDE

-  Voies
-  Cheminement piéton
-  Piste cyclable
-  Accotement terre/pierre enterrée
-  Palplanches
-  Arbre existant conservé
-  Végétation existante conservée
-  Zone humide conservée
-  Limite site d'études
-  Lots à construire
-  Arbre
-  Cépes
-  Haie bocagère
-  Haie et massif haut
-  Haie et massif bas
-  Haie existante à conforter
-  Massif couvre-sol
-  Vivaces / graminées
-  Plantations palplanches
-  Engazonnements
-  Noüe et bassin engazonnés
-  Prairie à semer ou existante

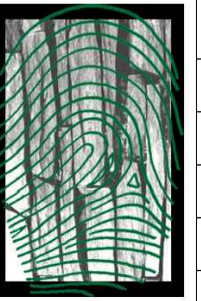


**ooglo** Communauté d'Agglomération du Bocage Bressuirais  
 27 boulevard du Colonel Aubry - 79 304 BRESSUIRE  
 BOCAGE BRESSUIRAIS

**Etude d'aménagement des quadrants Est et Ouest du parc d'activités @Ipharc à Bressuire (79)**

**AVP**  
 Plan Masse - Ensemble du site

- |  |   |   |
|--|---|---|
| <p><b>Paysagiste Concepteur Mandataire</b><br/>                 Eric ENON<br/>                 6 rue des Anémones<br/>                 17 000 LA ROCHELLE<br/>                 Tél : 05 46 41 91 81<br/>                 email : enon@ooglo.fr</p>   | <p><b>Architecte Urbaniste</b><br/>                 Christine GUERIF<br/>                 16 rue du Moulin de Limbre<br/>                 86 440 MIGNÉ AUXANÇES<br/>                 Tél : 062408059084<br/>                 email : contact@guerif-archiurban.fr</p> | <p><b>Bet VRD/Réseaux</b><br/>                 AREA Urbanisme<br/>                 6bis allée des oliviers<br/>                 79 300 BRESSUIRE<br/>                 Tél : 05 49 81 57 52<br/>                 email : areaurbanisme@gmail.com</p>                         |
| <p><b>Conseil en environnement</b><br/>                 EAU MEGA<br/>                 67 rue des Pêcheurs d'Islande<br/>                 SP 40322<br/>                 17 313 ROCHEFORT Cedex<br/>                 Tél : 05 46 99 09 27<br/>                 email : environnement@eau-mega.fr</p> | <p><b>Bet Acoustique</b><br/>                 ITAC<br/>                 5 rue Mienou<br/>                 44 000 NANTES<br/>                 Tél : 05 40 14 03 95<br/>                 email : itac@itac-acoustique.fr</p>  | <p><b>Bet Hydraulique et géotechnique</b><br/>                 GÉOTECHNIQUE SAS<br/>                 2 rue du chant des oiseaux<br/>                 86 00 POITIERS<br/>                 Tél : 05 49 51 24 24<br/>                 email : contact@geotechnique-sas.com</p> |

 <p><b>Eric ENON</b>                  Paysagiste Concepteur</p>	Modifications		
Echelle : 1/2000	Dessin: FB + HM + JP	Date : Janvier 2021	