



Et rien d'autre !

MOY SANITAIRE CHAUFFAGE

PAE des Pierrailleuses - Rue Georges Charpak
79 270 – SAINT SYMPHORIEN

PROJET DE CONSTRUCTION D'UNE PLATEFORME
LOGISTIQUE AVEC SES BUREAUX

INSTALLATIONS CLASSEES POUR LA
PROTECTION DE L'ENVIRONNEMENT

ANNEXE 25

Plan des façades




37 avenue Pierre 1^{er} de Serbie - 75 008 PARIS
Tél : 01-44-94-94-50 - Fax : 01-44-94-94-51
R.C.S 2009 B22 756
www.groupeidec.com

Affaire suivie par Emilie CHANTRE


Mai 2023 – Indice A

Etape 8 - PJ21 - Partie B
"Fichiers supplémentaires"

TELEDEPOT

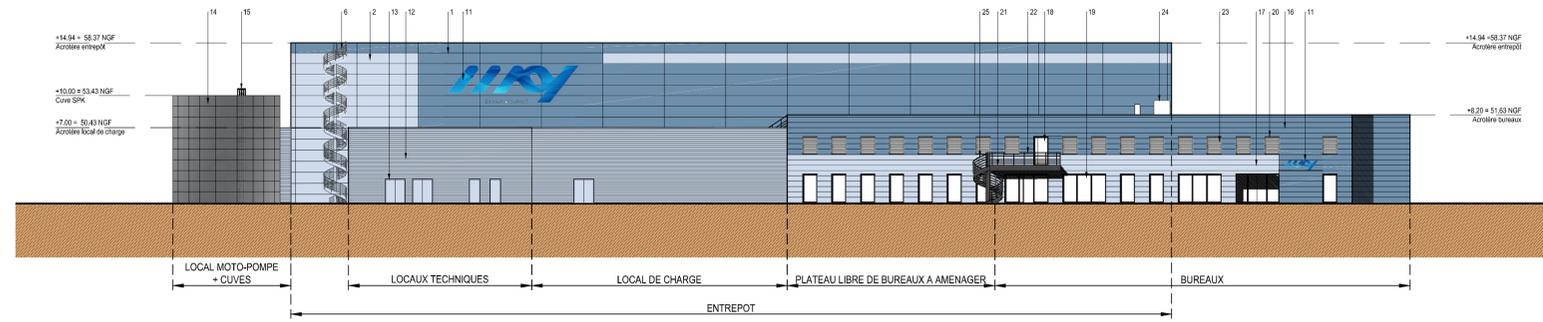


FACADE SUD

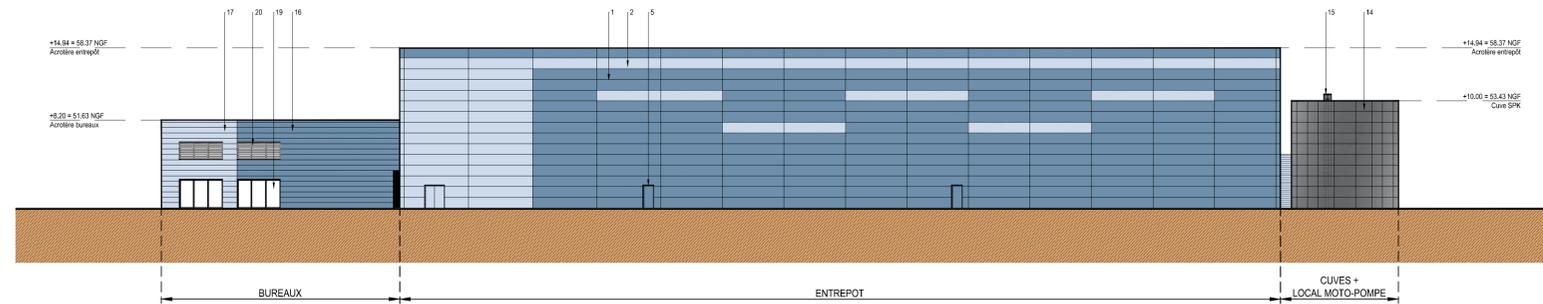


FACADE NORD

LEGENDE DES FACADES:

- ENTREPOT**
- 1 : Panneaux sandwich pose horizontale, teinte Skyalu 45G5
 - 2 : Panneaux sandwich pose horizontale, teinte SKY 4510
 - 3 : Porte sectionnelle teinte RAL 7016 + sas d'étanchéité
 - 4 : Porte de plain-plel teinte RAL 7016
 - 5 : Porte métallique, teinte dito bardage
 - 6 : Escalier d'accès en toiture en acier galvanisé
 - 7 : Garde-corps industriel en acier galvanisé
 - 8 : Bardage horizontale vitrée : vitrage clair, menuiseries RAL 7016
 - 9 : Porte tierce vitrée
 - 10 : Numéro de quai noir sur bardage
 - 11 : Enseigne
- LOCAUX TECHNIQUES**
- 12 : Bardage métallique TRAPEZA 6.25.1065, pose horizontale, teinte SKY 4510
 - 13 : Porte métallique teinte dito bardage
 - 14 : Cuves Sprinklage en acier galvanisé
 - 15 : Echelle à crinoline en acier galvanisé
- BUREAUX**
- 16 : Bardage métallique plan ST EVOLUTION 500, pose horizontale, teinte Skyalu 45G5
 - 17 : Bardage métallique plan ST EVOLUTION 500, pose horizontale, teinte SKY 4510
 - 18 : Porte tiercée vitrée, vitrage clair, menuiseries RAL 7016
 - 19 : Mur rideau : vitrage clair, menuiseries RAL 7016
 - 20 : Châssis, vitrage clair, menuiseries RAL 7016
 - 21 : Auvent et palier de l'escalier teinte RAL 7016
 - 22 : Garde corps métallique teinte RAL 7016
 - 23 : Brise soleil extérieur orientable motorisé RAL 7016
 - 24 : Equipement technique en toiture
 - 25 : Escalier pour accès R+1 de bureaux teinte RAL 7016

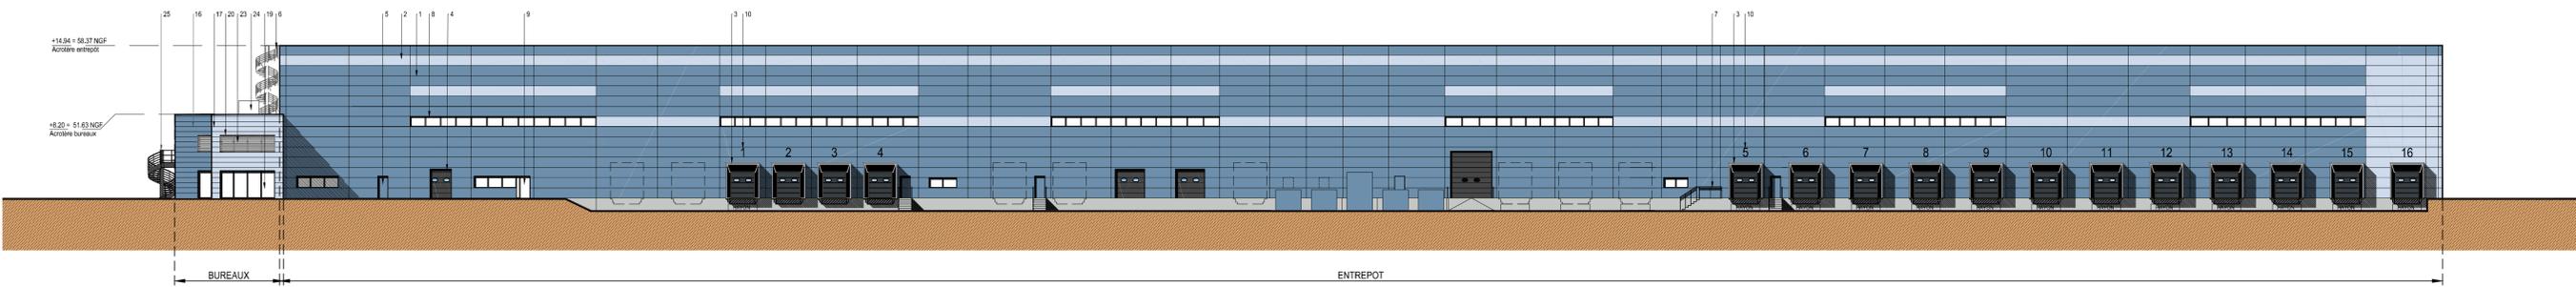

FACADE EST

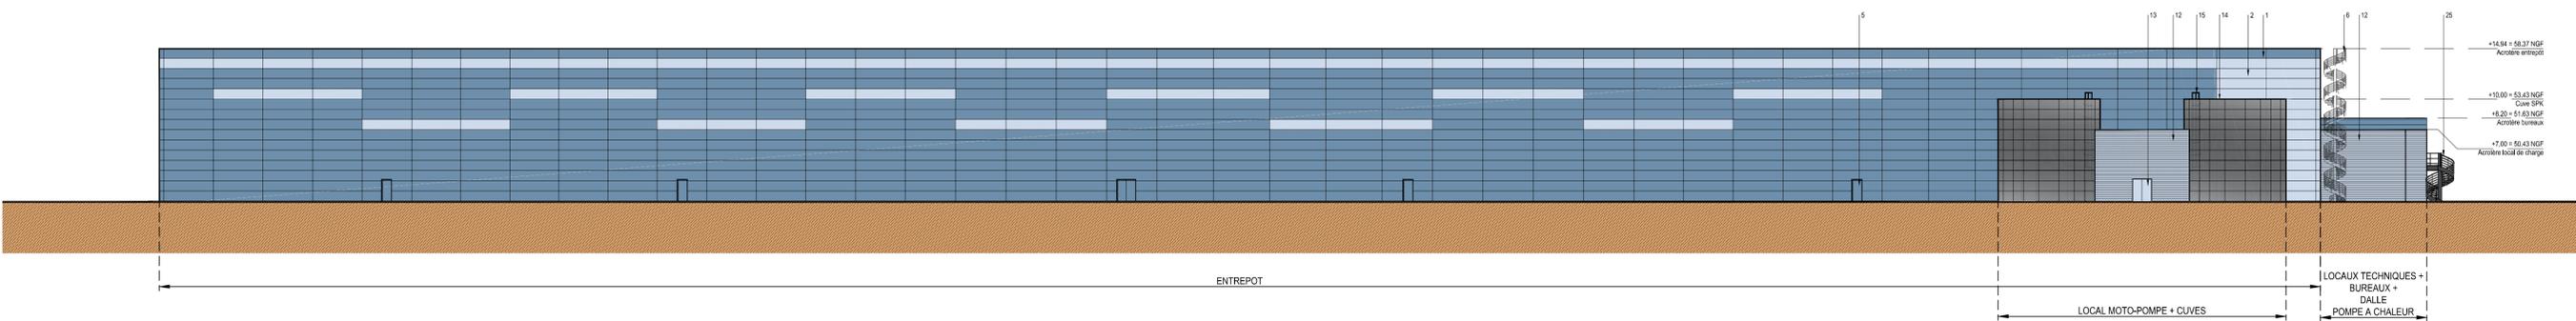

FACADE OUEST

MOY SANITAIRE CHAUFFAGE

ZAC DES PIERRAILLEUSES - RUE GEORGES CHARPAK
COMMUNE DE SAINT-SYMPHORIEN (79)



PROJET DE CONSTRUCTION D'UNE PLATEFORME LOGISTIQUE AVEC SES BUREAUX ADMINISTRATIFS

IDEC :
3, Rue Copernic
CS 83 425 La Chaussée-Saint-Victor
41 034 BLOIS Cedex
Téléphone : 02.54.74.54.26



ARCHITECTE : **Architecte Baudoin sas**
40, place Augereau
77610 la Houssaye en Brie
N° ordre des architectes
1501938 et 510999

DOSSIER DE DEMANDE DE PERMIS DE CONSTRUIRE

N°	Intitulé du plan	DESSINE PAR :	VSK
05a	PLAN DES FACADES	DATE :	Mars 2023
		ECHELLE :	1/300

DATE	Dess.	MODIFICATIONS	DATE	Dess.	MODIFICATIONS
A			I		
B			J		
C			K		
D			L		
E			M		
F			N		
G			O		
H			P		

N°AFFAIRE	EMETTEUR	PHASE	LOT	BATIMENT	NIVEAU	TYPE DOCUMENT	N° DOCUMENT	INDICE
22005	IDEC	PC					05a	

CESS PLANS SONT LA PROPRIETE DE LA SOCIETE IDEC INGENIERIE ET NE PEUVENT ETRE REPRODUITS SANS AUTORISATION (conformément à la législation en vigueur.)