

PLAN DE SITUATION -
ECH : 1-25000

DOSSIER Installation Classée soumise à autorisation

NATURE DES TRAVAUX

Projet de deux poulaillers de volailles de chair

LOCALISATION DU PROJET ET MAITRE D'OUVRAGE

Site : Le Breuil - St Aubin de Baubigné
79700 MAULEON

Références cadastrales : Section E, parcelle n°309

GAEC LE CHEMIN VERT
Messieurs et Madame Claude, Quentin et Catherine DEBARRE
Le Breuil - St Aubin de Baubigné
79700 MAULEON

tel portable : 06.47.81.22.79

mail : debarre.quentin@hotmail.fr

TECHNICIEN : ELISABETH BOUILLAUD




La Noëlle - BP20199 - 44155 ANCENIS cedex
TEL : 02 40 98 96 33 - FAX : 02 40 98 97 09

	DATE	DESSINATEUR
CRÉÉ:	05.04.16	SL
MODIFIÉ:		
N° F.V.	16B0121	

Ce document est notre propriété et ne peut être reproduit ni communiqué à des tiers sans notre autorisation écrite. Les cotes de construction ne sont qu'indicatives. La réalisation nécessitant une étude spécialisée pour le béton et les superstructures, sous la responsabilité des entrepreneurs. Les présents plans ne sont pas des plans d'exécution. Ils sont exclusivement destinés à l'obtention des autorisations administratives de construire.

EXTRAIT CADASTRAL COMMUNE DE MAULEON SECTION E

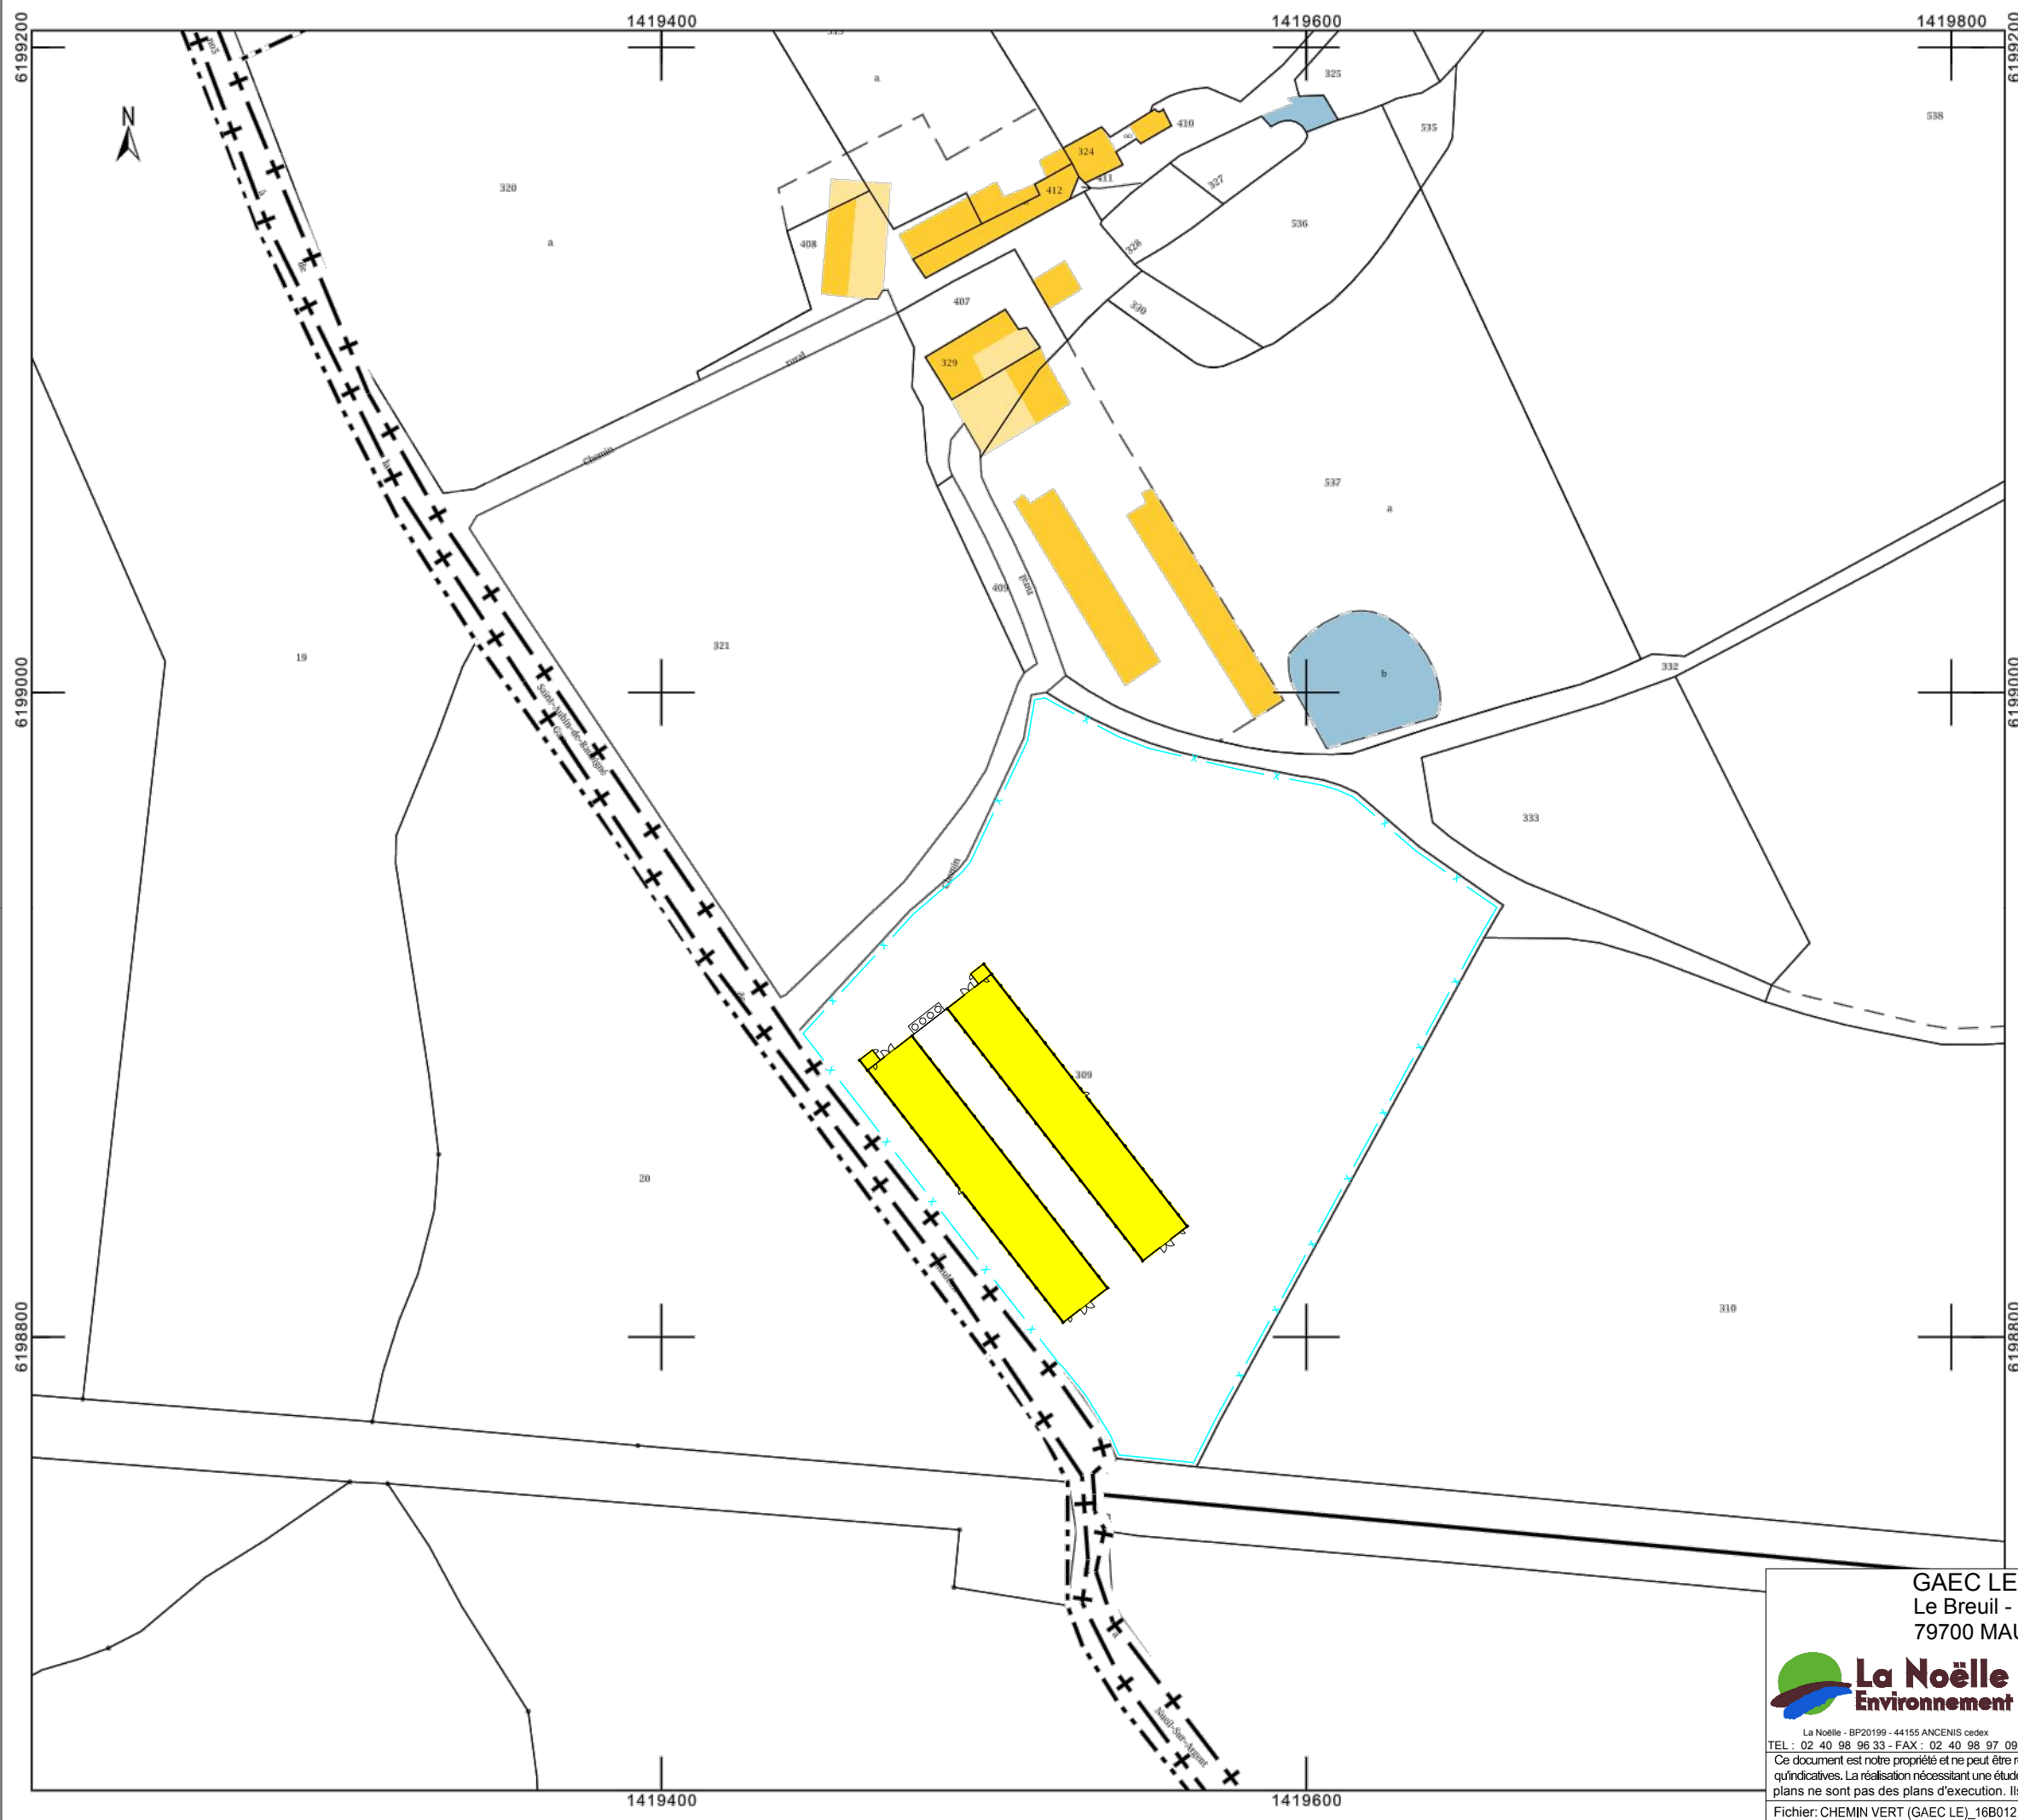

LEGENDE

- x — x — Limite d'unité foncière
- Limite de lieux-dits
- Limite de feuille cadastrale
- Limite de section cadastrale
- ++ Limite de commune
- ++ Limite de département


GAEC LE CHEMIN VERT
Le Breuil - St Aubin de Baubigné
79700 MAULEON






Tel. : 06.47.81.22.79
*Site : Le Breuil - St Aubin de
Baubigné - 79700 MAULEON*
TECHNICIEN : ÉLISABETH BOUILLAUD

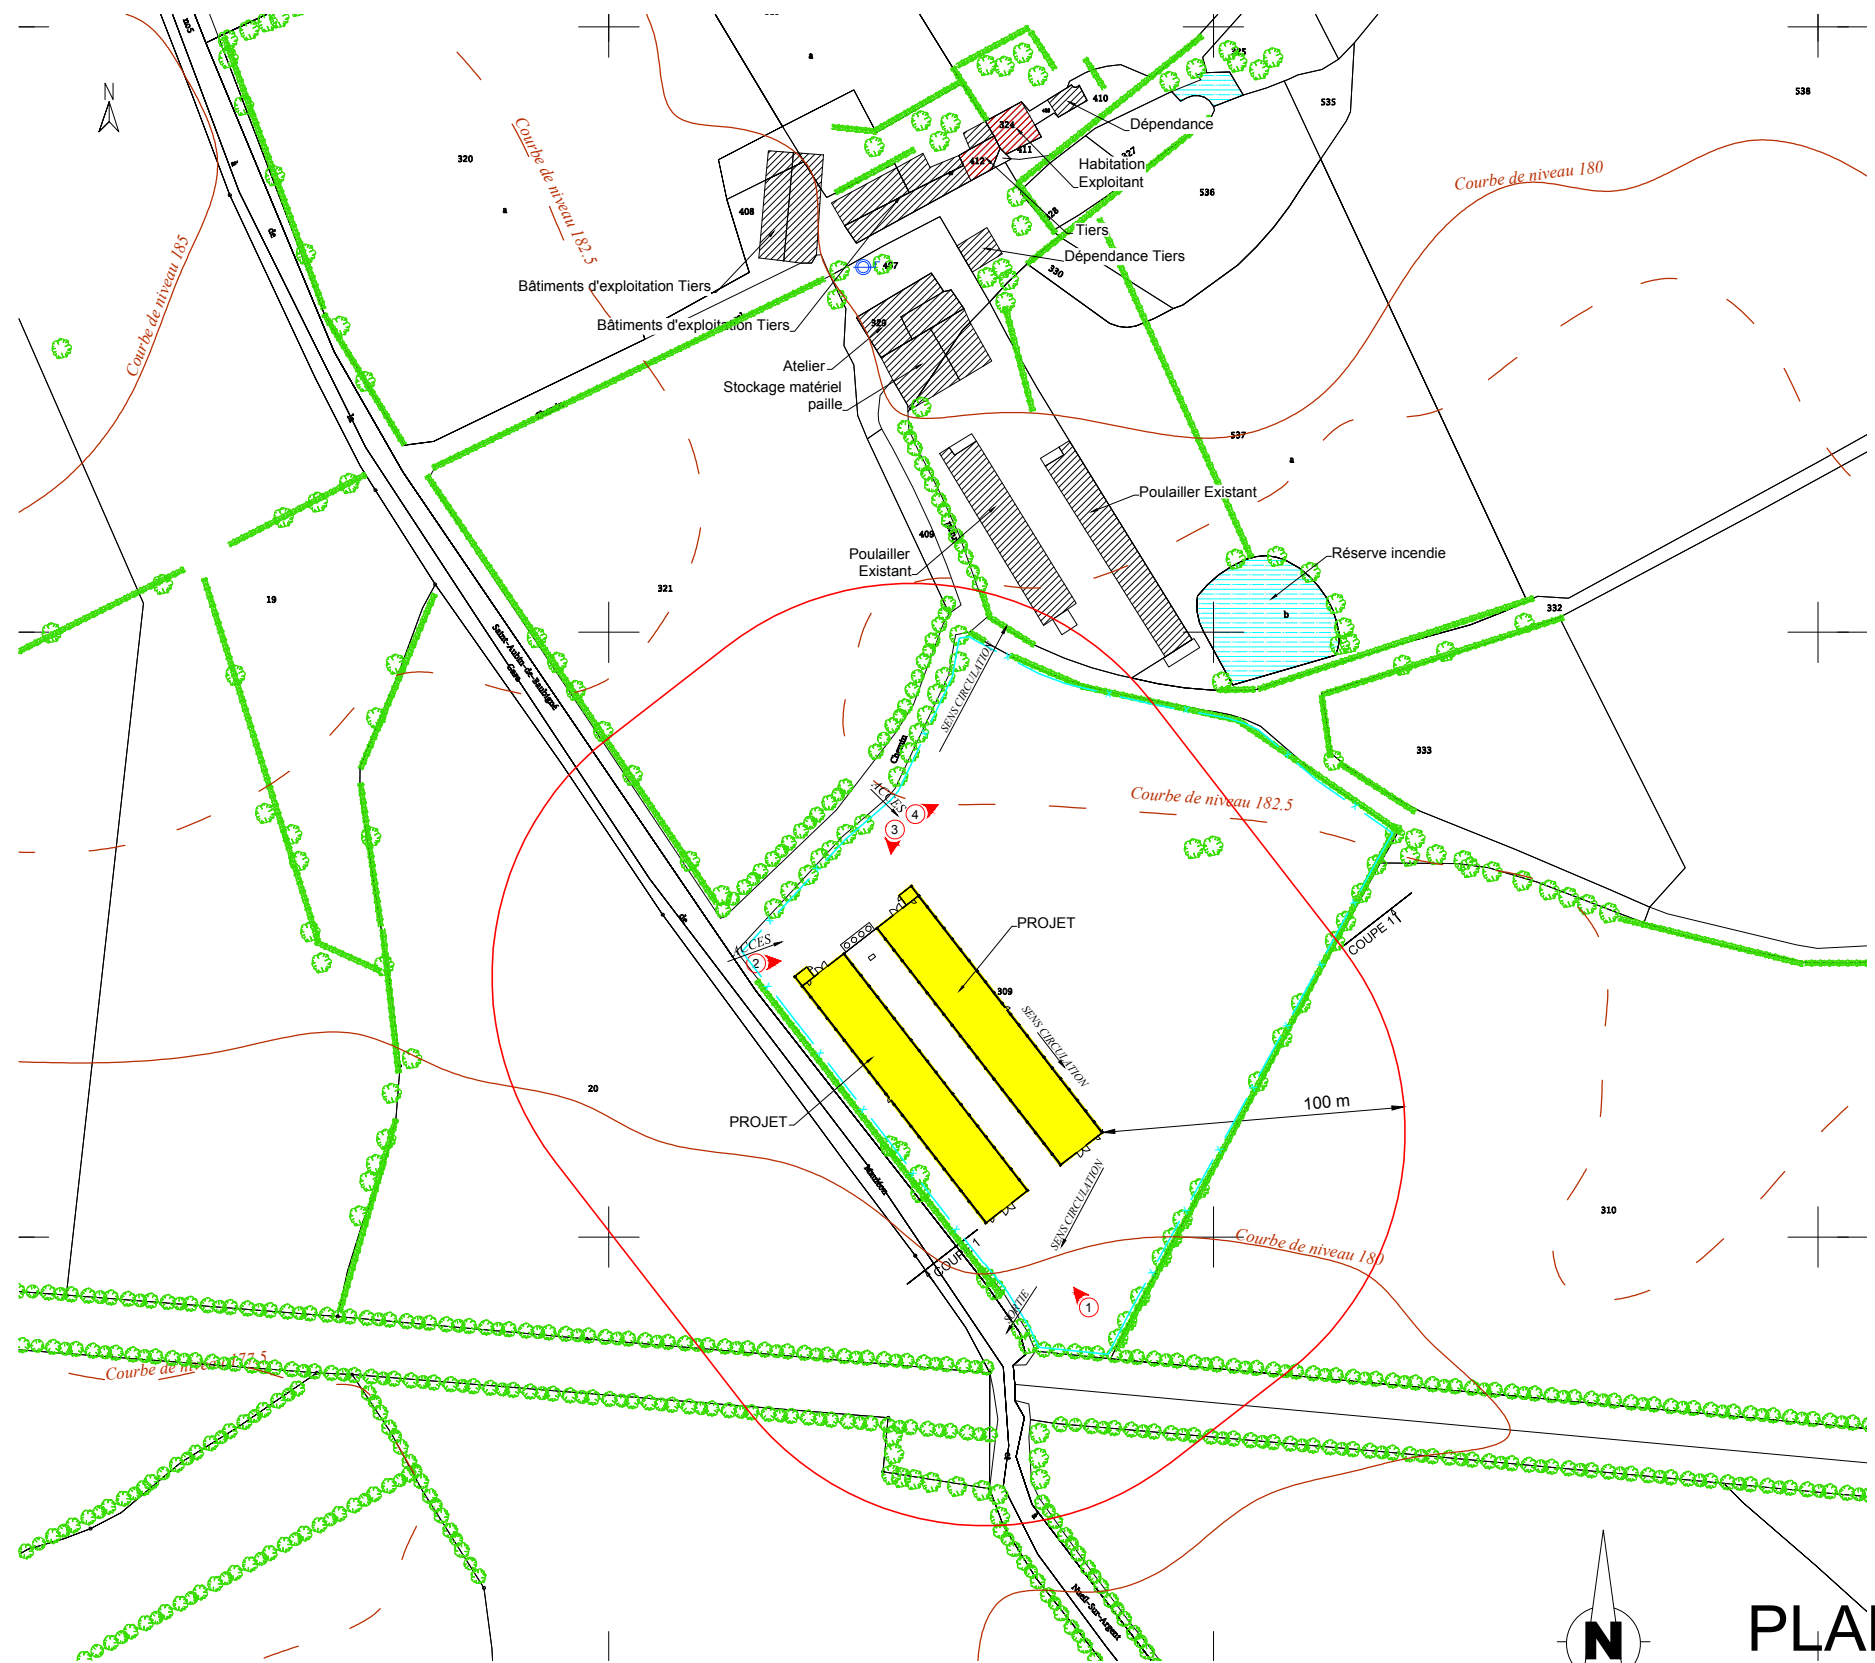

	DATE	DESSINATEUR
CRÉÉ:	05.04.16	SL
MODIFIÉ:		
N° F.V.:	16B0121	
PHASE:	PC2	
PLAN N°:	1	
ECH:	1: 2000	

La Noëlle - BP20199 - 44155 ANCENIS cedex
TEL : 02 40 98 96 33 - FAX : 02 40 98 97 09
Ce document est notre propriété et ne peut être reproduit ni communiqué à des tiers sans notre autorisation écrite. Les cotés de construction ne sont qu'indicatives. La réalisation nécessitant une étude spécialisée pour le béton et les superstructures, sous la responsabilité des entrepreneurs. Les présents plans ne sont pas des plans d'exécution. Ils sont exclusivement destinés à l'obtention des autorisations administratives de construire.
Fichier: CHEMIN VERT (GAEC LE)_16B0121 / A3 PC2 2000 cadastre - mise à jour: 29/06/2017



LEGENDE

-  Bâtiments
-  Habitations
-  Projet

-  x x Limite d'unité foncière
-  Courbe de niveau

-  Zone enherbée
-  Zone boisée
-  Emplacement photo
-  Arbre
-  Haie
-  Puits/forage
-  Borne incendie



PLAN DE MASSE ELARGI

GAEC LE CHEMIN VERT
Le Breuil - St Aubin de Baubigné
79700 MAULEON

La Noëlle Environnement


La Noëlle - BP20199 - 44155 ANCENIS cedex
TEL : 02 40 98 96 33 - FAX : 02 40 98 97 09

Ce document est notre propriété et ne peut être reproduit ni communiqué à des tiers sans notre autorisation écrite. Les cotés de construction ne sont qu'indicatifs. La réalisation nécessitant une étude spécialisée pour le béton et les superstructures, sous la responsabilité des entrepreneurs. Les présents plans ne sont pas des plans d'exécution. Ils sont exclusivement destinés à l'obtention des autorisations administratives de construire.

Fichier: CHEMIN VERT (GAEC LE)_16B0121 / A3 PC2 2500 - mise à jour: 29/06/2017

DATE	DESSINATEUR
05.04.16	SL
MODIFIÉ:	
N° F.V.: 16B0121	
PHASE: PC2	
PLAN N°: 2	
ECH: 1:2500	

Tel. : 06.47.81.22.79
Site : Le Breuil - St Aubin de Baubigné - 79700 MAULEON
TECHNICIEN : ÉLISABETH BOUILLAUD

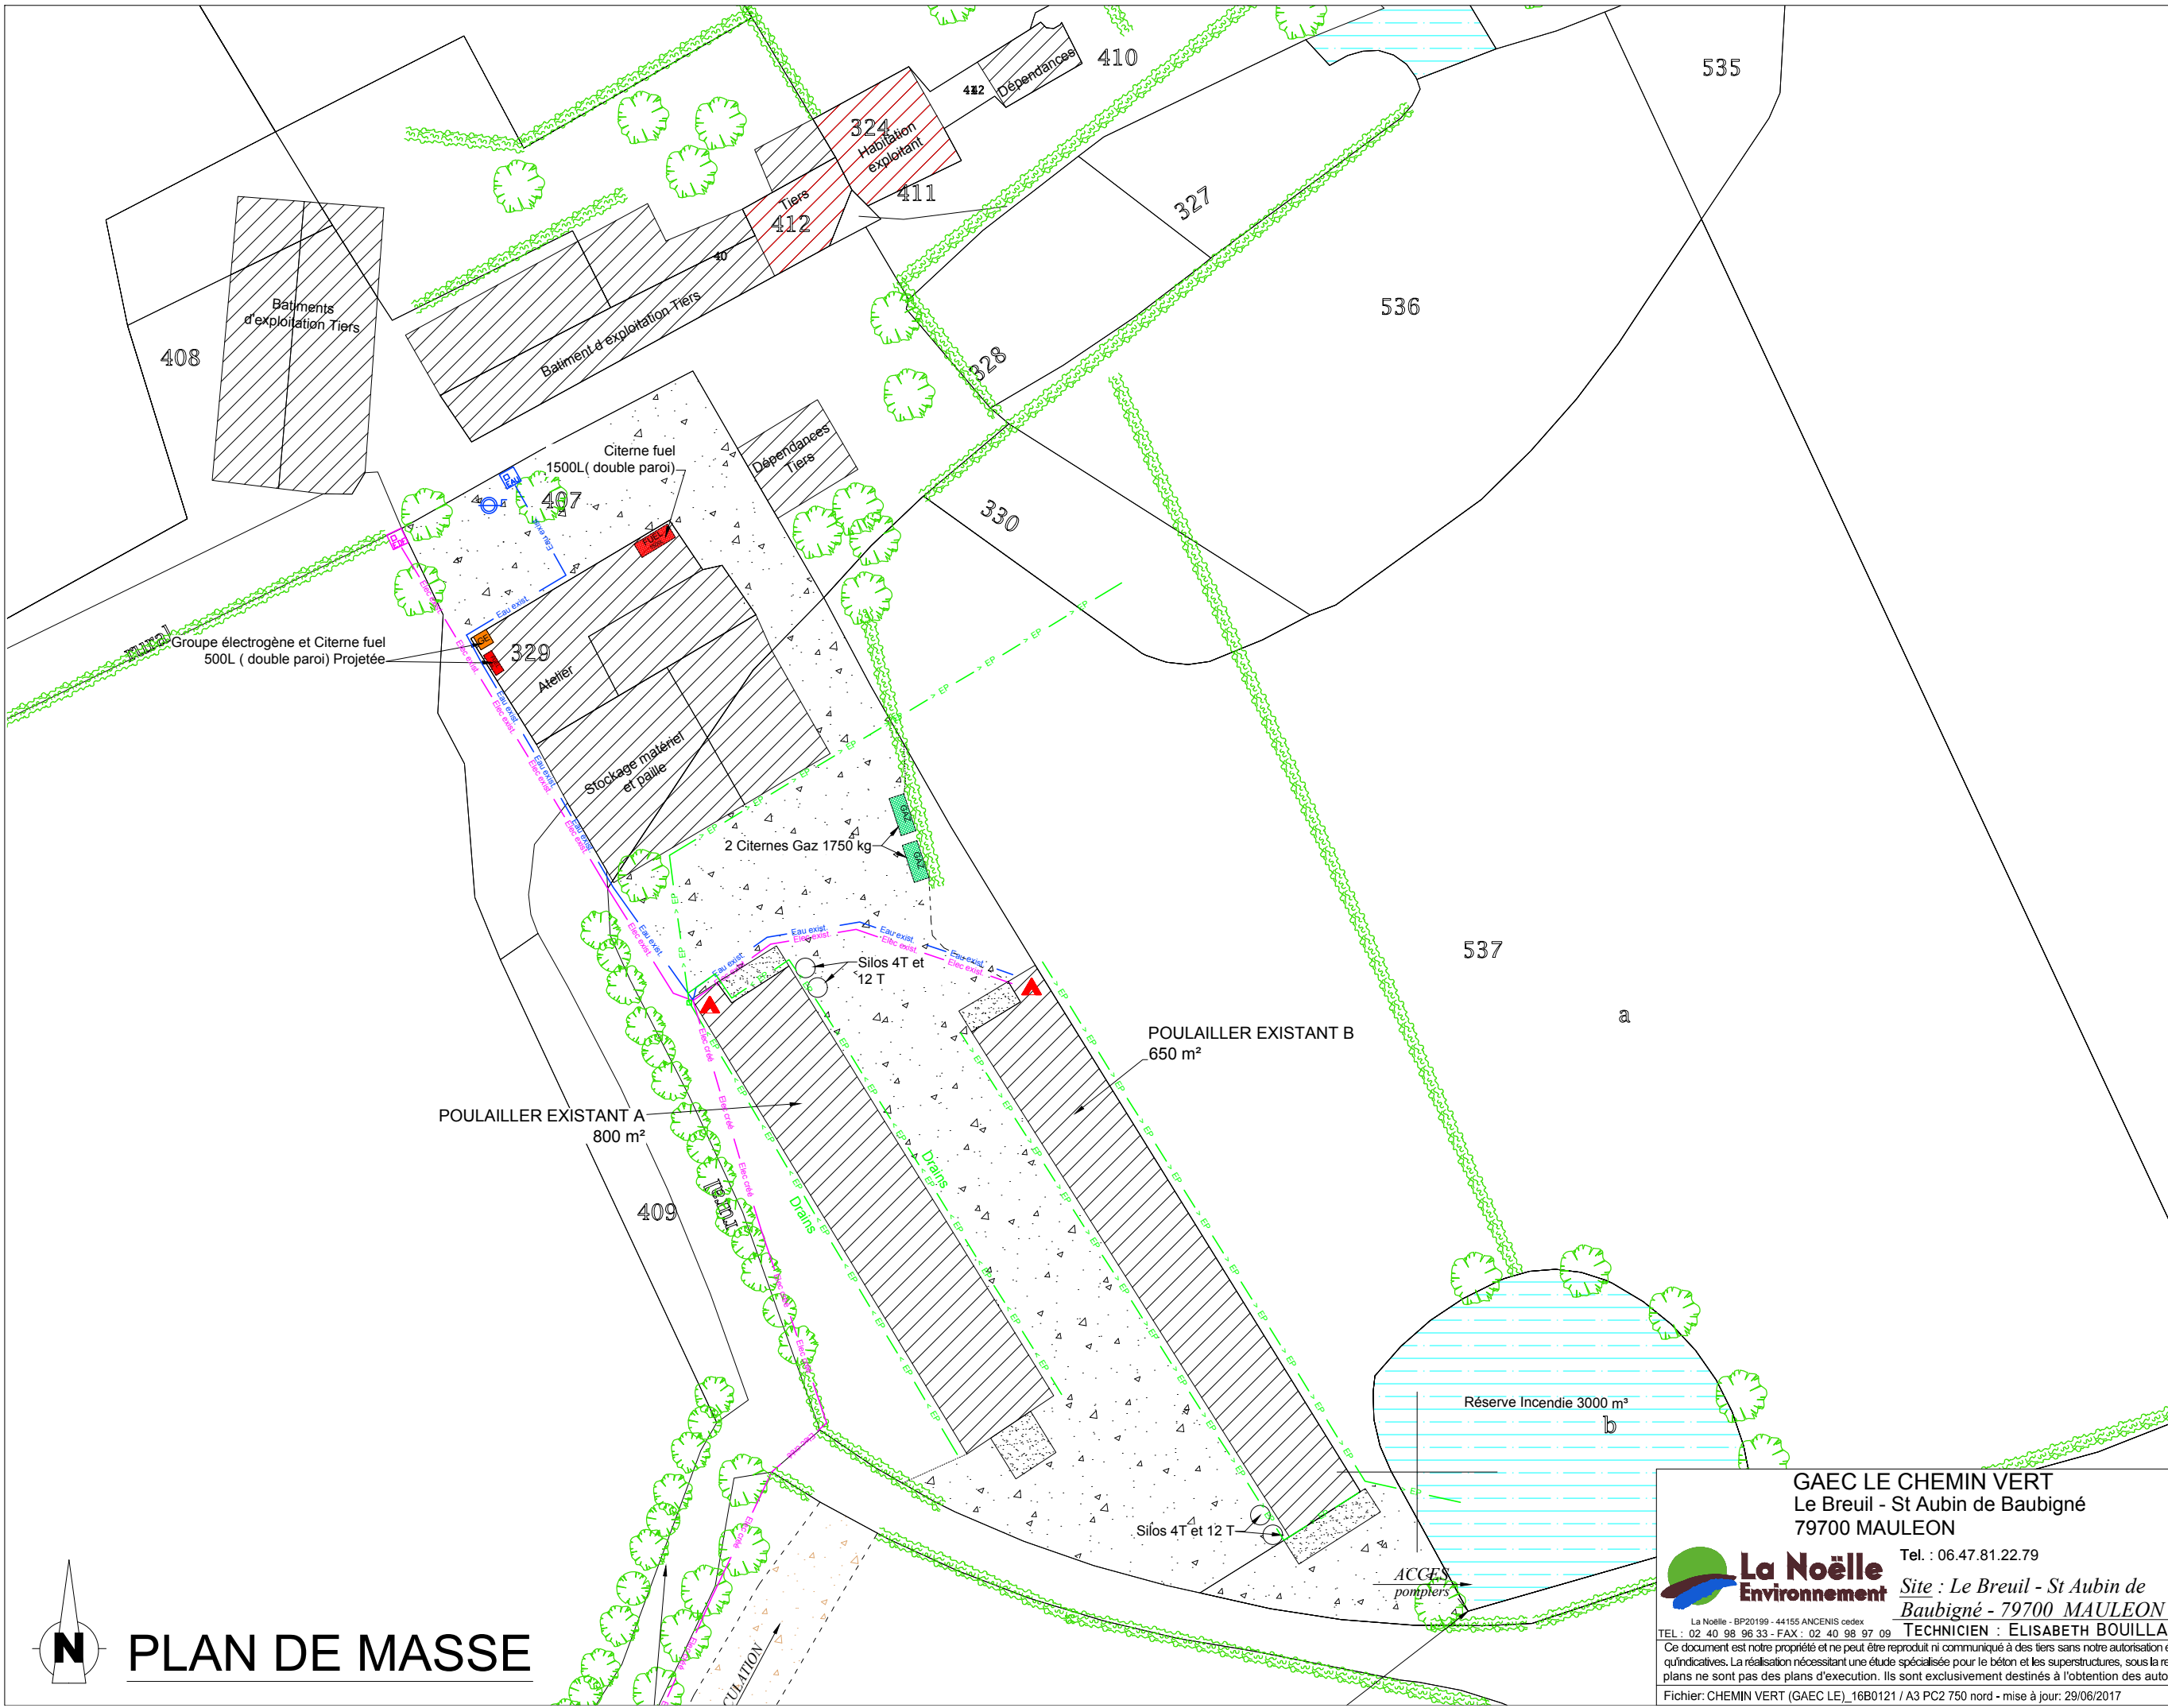

LEGENDE

<p>±0.00</p> <p>±0.00</p> <p>Zone stabilisée</p> <p>Zone stabilisée à créer</p> <p>Zone bétonnée à créer</p>	<p>Niveau terrain naturel</p> <p>Niveau sol fini</p> <p>Existant</p> <p>Projeté</p> <p>Supprimé</p>	<p>Elec exist.</p> <p>Elec créé</p> <p>Eau exist.</p> <p>Eau créée</p> <p>> EP</p>	<p>Réseau électrique</p> <p>Réseau eau potable</p> <p>Evacuation Eaux Pluviales</p> <p>Puits/forage</p> <p>Borne incendie</p>	<p>Cuve gaz</p> <p>Cuve fuel</p> <p>Bac équarrissage</p> <p>Compteur électrique</p> <p>Compteur eau</p> <p>Extincteur</p> <p>Groupe électrogène</p>
--	---	---	---	---



PLAN DE MASSE

GAEC LE CHEMIN VERT
 Le Breuil - St Aubin de Baubigné
 79700 MAULEON

Tel. : 06.47.81.22.79

La Noëlle Environnement

Site : Le Breuil - St Aubin de Baubigné - 79700 MAULEON

TECHNICIEN : ELISABETH BOUILLAUD



La Noëlle - BP20199 - 44155 ANCENIS cedex
 TEL : 02 40 98 96 33 - FAX : 02 40 98 97 09

Ce document est notre propriété et ne peut être reproduit ni communiqué à des tiers sans notre autorisation écrite. Les cotés de construction ne sont qu'indicatives. La réalisation nécessitant une étude spécialisée pour le béton et les superstructures, sous la responsabilité des entrepreneurs. Les présents plans ne sont pas des plans d'exécution. Ils sont exclusivement destinés à l'obtention des autorisations administratives de construire.

Fichier: CHEMIN VERT (GAEC LE)_16B0121 / A3 PC2 750 nord - mise à jour: 29/06/2017

DATE	DESSINATEUR
Créé: 05.04.16	SL
Modifié:	
N° F.V.: 16B0121	
PHASE: PC2	
PLAN N°: 3	
ECH: 1:750	

PLAN DE MASSE

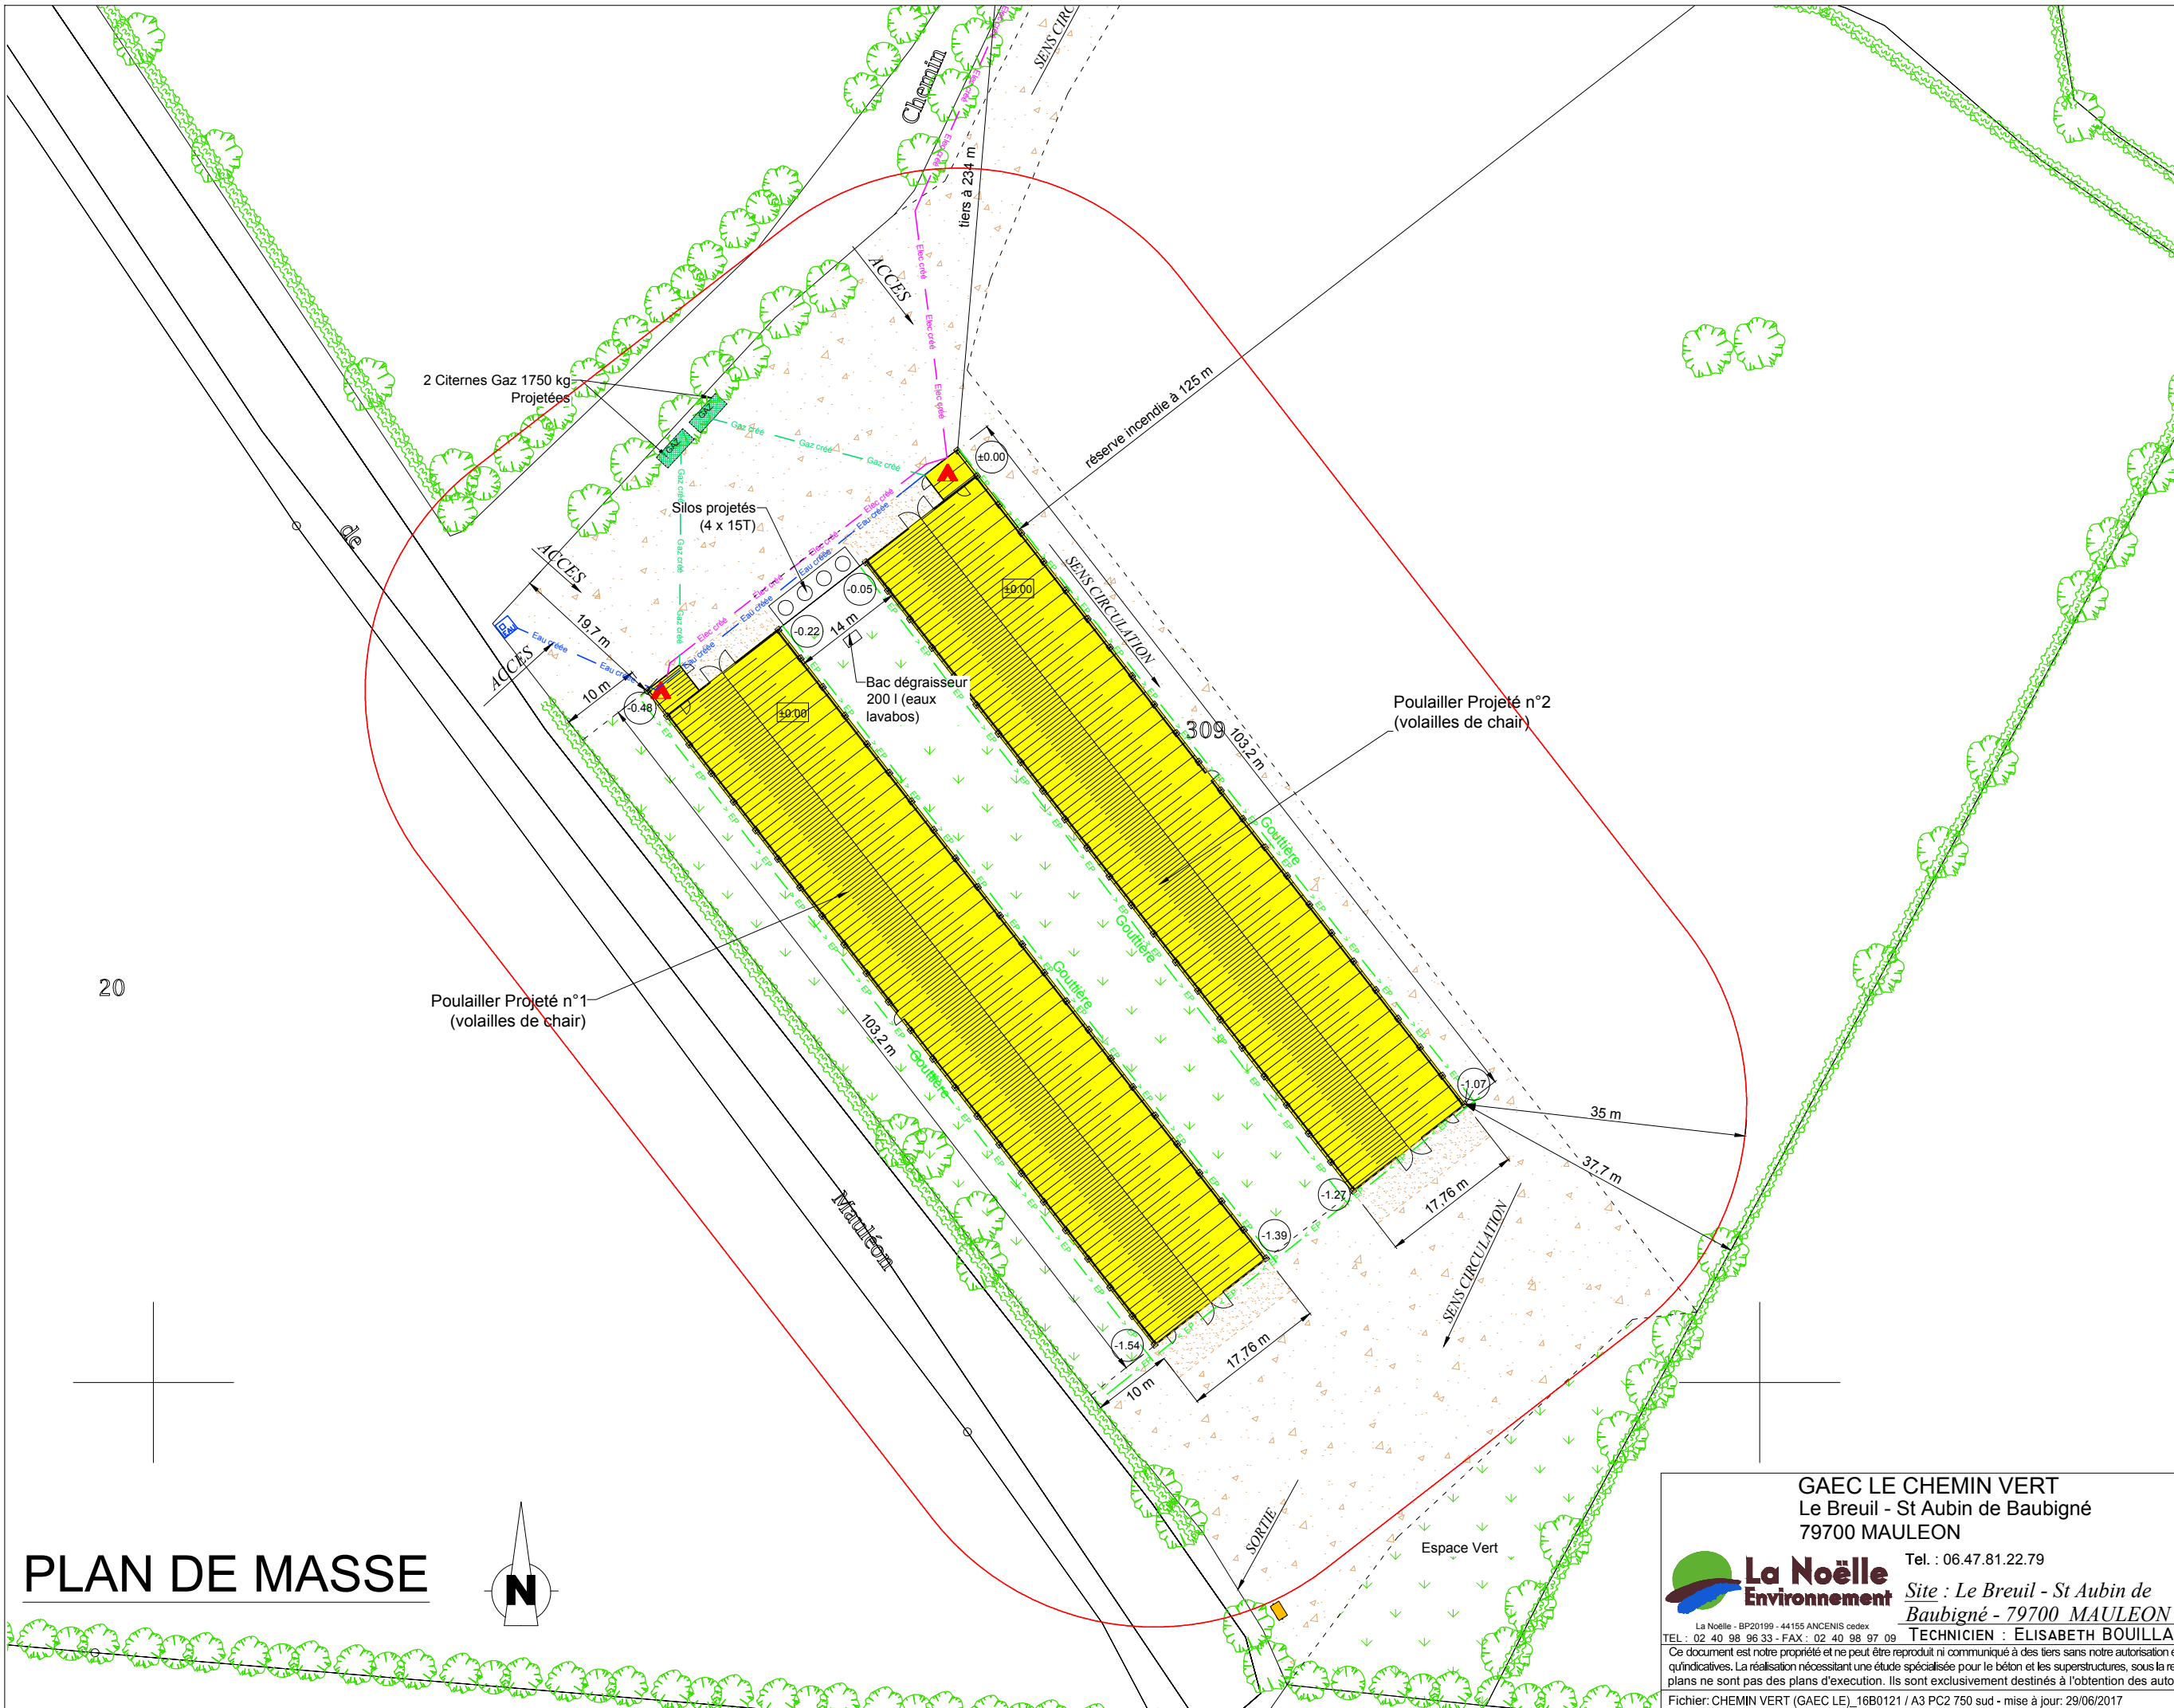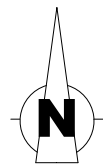

LEGENDE

	Zone stabilisée à créer
	Zone stabilisée à créer
	Zone bétonnée à créer
	Niveau terrain naturel
	Niveau sol fini
	Niveau sol fini Existant
	Niveau sol fini Projeté
	Niveau sol fini Supprimé

	Réseau électrique
	Réseau eau potable
	Evacuation Eaux Pluviales
	Réseau gaz
	Puits/forage
	Borne incendie

	Cuve gaz
	Cuve fuel
	Bac équarrissage
	Compteur électrique
	Compteur eau
	Extincteur
	Groupe électrogène

GAEC LE CHEMIN VERT
Le Breuil - St Aubin de Baubigné
79700 MAULEON

La Noëlle Environnement Tel. : 06.47.81.22.79


Site : Le Breuil - St Aubin de Baubigné - 79700 MAULEON

TECHNICIEN : ÉLISABETH BOUILLAUD

Créé:	05.04.16	DATE	SL
Modifié:		DESSINATEUR	
N° F.V.:	16B0121		
Phase:	PC2		
Plan N°:	4		
Ech.:	1:750		

Ce document est notre propriété et ne peut être reproduit ni communiqué à des tiers sans notre autorisation écrite. Les cotés de construction ne sont qu'indicatives. La réalisation nécessitant une étude spécialisée pour le béton et les superstructures, sous la responsabilité des entrepreneurs. Les présents plans ne sont pas des plans d'exécution. Ils sont exclusivement destinés à l'obtention des autorisations administratives de construire.


Fichier: CHEMIN VERT (GAEC LE)_16B0121 / A3 PC2 750 sud - mise à jour: 29/06/2017

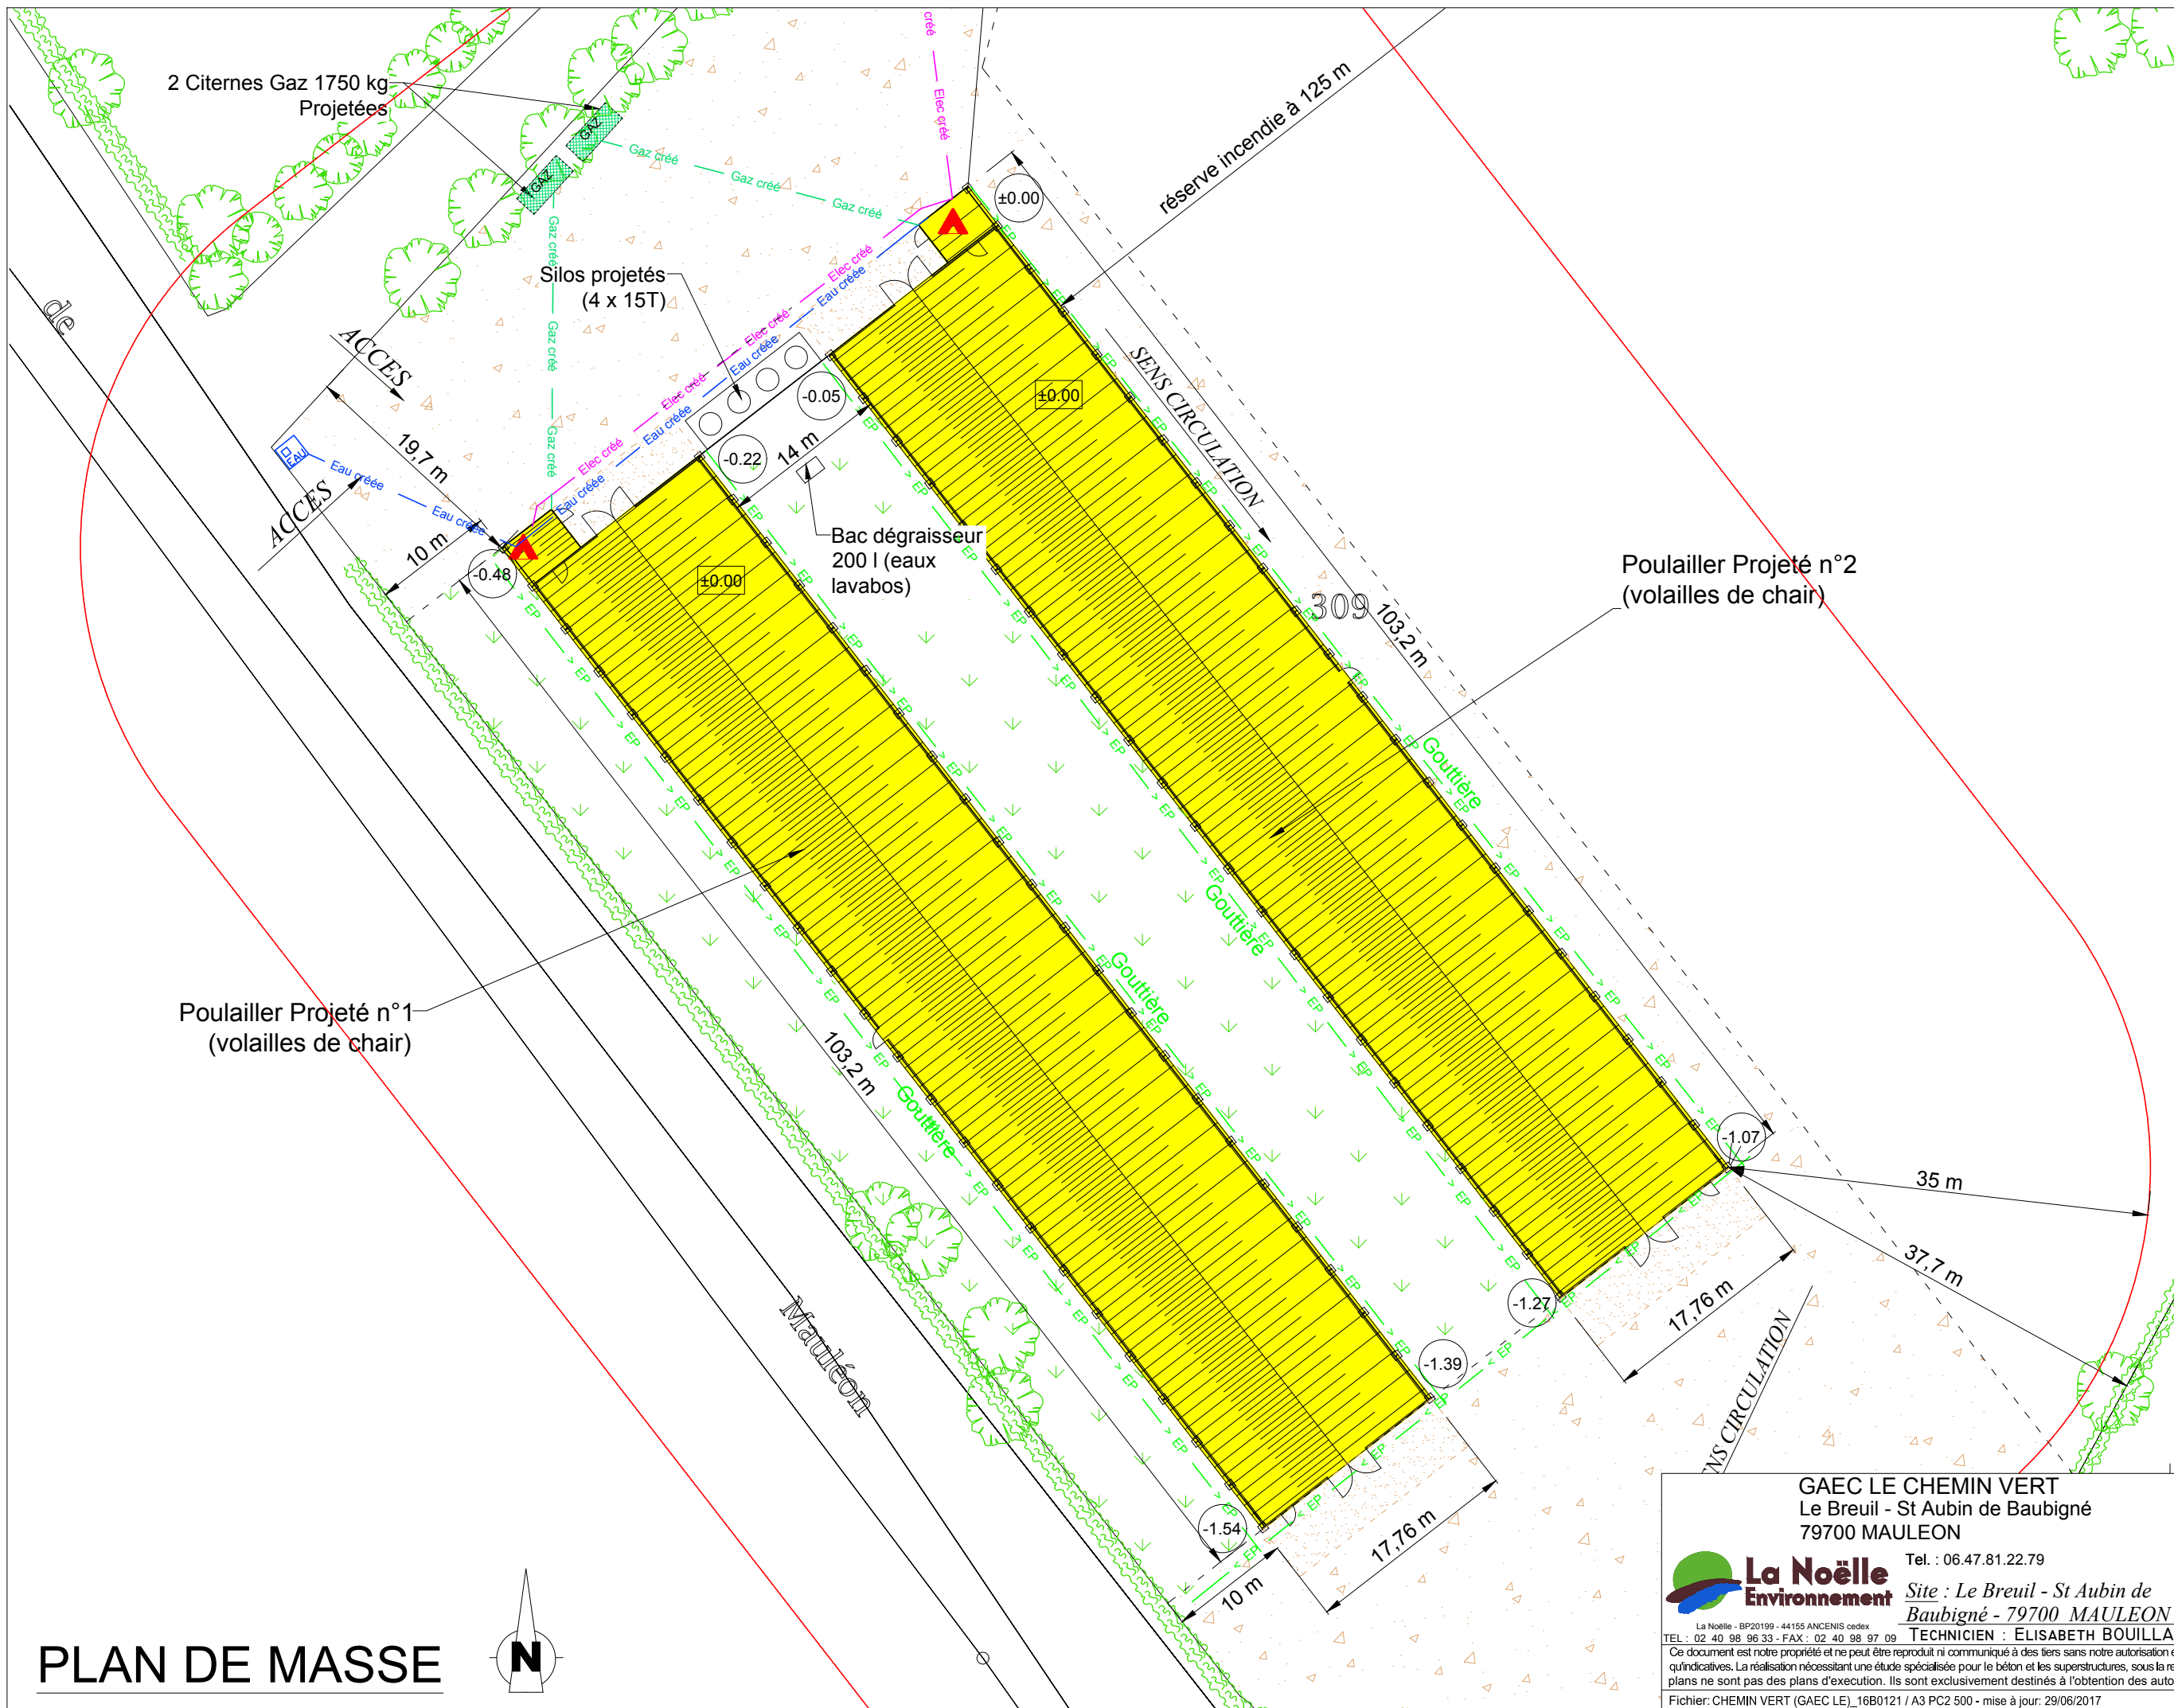

LEGENDE

	Zone stabilisée à créer		Niveau terrain naturel		Cuve gaz
	Zone stabilisée à créer		Niveau sol fini		Cuve fuel
	Zone bétonnée à créer		Niveau existant		Bac équarrissage
	Zone bétonnée à créer		Niveau projeté		Compteur électrique
	Zone bétonnée à créer		Niveau supprimé		Compteur eau
	Réseau électrique		Puits/forage		Extincteur
	Réseau eau potable		Borne incendie		Groupe électrogène
	Evacuation Eaux Pluviales				
	Réseau gaz				
	ELEC créé				
	Eau créée				
	Gaz créé				
	EP				

PLAN DE MASSE

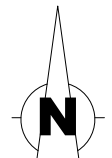

GAEC LE CHEMIN VERT
 Le Breuil - St Aubin de Baubigné
 79700 MAULEON

Tel. : 06.47.81.22.79

La Noëlle Environnement

Site : Le Breuil - St Aubin de Baubigné - 79700 MAULEON
 TECHNICIEN : ÉLISABETH BOUILLAUD

DATE	DESSINATEUR
Créé: 05.04.16	SL
Modifié:	
N° F.V.	16B0121
PHASE:	PC2
PLAN N°:	5
ECH:	1:500

Ce document est notre propriété et ne peut être reproduit ni communiqué à des tiers sans notre autorisation écrite. Les cotés de construction ne sont qu'indicatifs. La réalisation nécessitant une étude spécialisée pour le béton et les superstructures, sous la responsabilité des entrepreneurs. Les présents plans ne sont pas des plans d'exécution. Ils sont exclusivement destinés à l'obtention des autorisations administratives de construire.

Fichier: CHEMIN VERT (GAEC LE)_16B0121 / A3 PC2 500 - mise à jour: 29/06/2017



Etat existant d'après la photo n°2



Etat projeté

GAEC LE CHEMIN VERT Le Breuil - St Aubin de Baubigné 79700 MAULEON Tel. : 06.47.81.22.79		DATE	DESSINATEUR
		CRÉÉ: 05.04.16	SL
 La Noëlle Environnement <small>La Noëlle - BP20199 - 44155 ANCENIS cedex</small> TEL : 02 40 98 96 33 - FAX : 02 40 98 97 09		N° F.V.	16B0121
		PHASE:	PC6
Site : <i>Le Breuil - St Aubin de Baubigné - 79700 MAULEON</i> TECHNICIEN : ELISABETH BOUILLAUD		PLAN N°:	10
		ECH :	
<small>Ce document est notre propriété et ne peut être reproduit ni communiqué à des tiers sans notre autorisation écrite. Les cotes de construction ne sont qu'indicatives. La réalisation nécessitant une étude spécialisée pour le béton et les superstructures, sous la responsabilité des entrepreneurs. Les présents plans ne sont pas des plans d'exécution. Ils sont exclusivement destinés à l'obtention des autorisations administratives de construire.</small>			
<small>Fichier: CHEMIN VERT (GAEC LE)_16B0121 / A3 PC6 insertion - mise à jour: 29/06/2017</small>			



Photo n°1



Photo n°2



Photo n°3








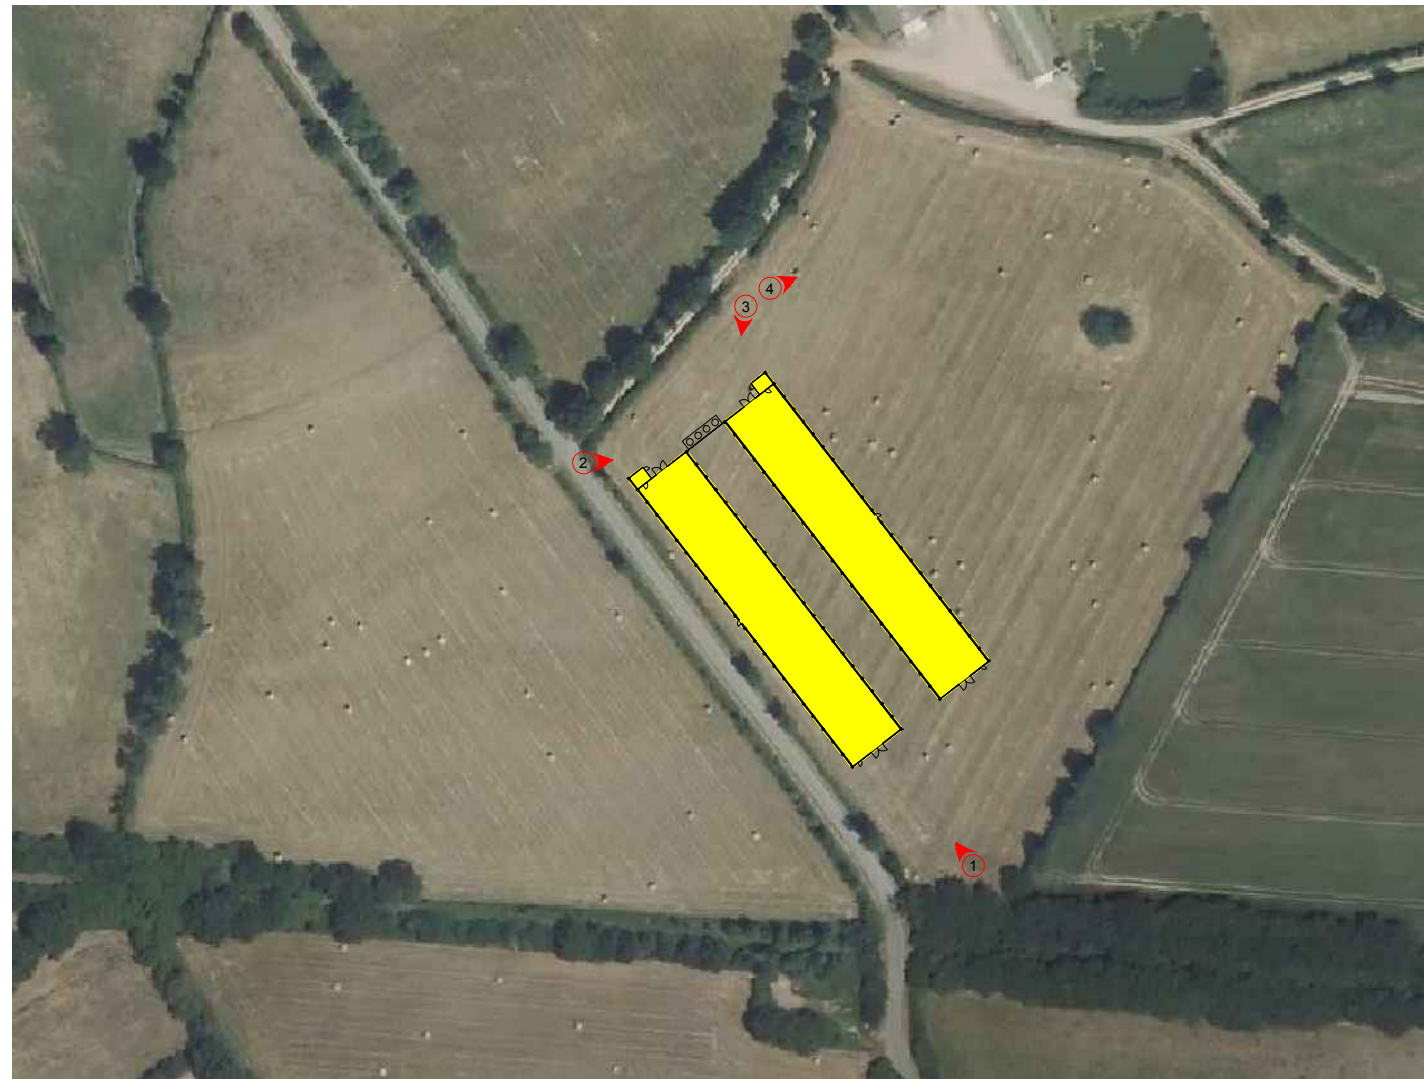


Photo n°4


GAEC LE CHEMIN VERT Le Breuil - St Aubin de Baubigné 79700 MAULEON		DATE CRÉÉ: 05.04.16 MODIFIÉ:	DESSINATEUR SL
 La Noëlle Environnement <small>La Noëlle - BP20199 - 44155 ANCENIS cedex</small> <small>TEL : 02 40 98 96 33 - FAX : 02 40 98 97 09</small>		Tel. : 06.47.81.22.79 Site : <i>Le Breuil - St Aubin de Baubigné - 79700 MAULEON</i> TECHNICIEN : ELISABETH BOUILLAUD	
<small>Ce document est notre propriété et ne peut être reproduit ni communiqué à des tiers sans notre autorisation écrite. Les cotés de construction ne sont qu'indicatives. La réalisation nécessitant une étude spécialisée pour le béton et les superstructures, sous la responsabilité des entrepreneurs. Les présents plans ne sont pas des plans d'exécution. Ils sont exclusivement destinés à l'obtention des autorisations administratives de construire.</small>		N° F.V.: 16B0121 PHASE: PC7 et 8 PLAN N°: 11 ECH:	
<small>Fichier: CHEMIN VERT (GAEC LE)_16B0121 / A3 PC7 et 8 - mise à jour: 29/06/2017</small>			

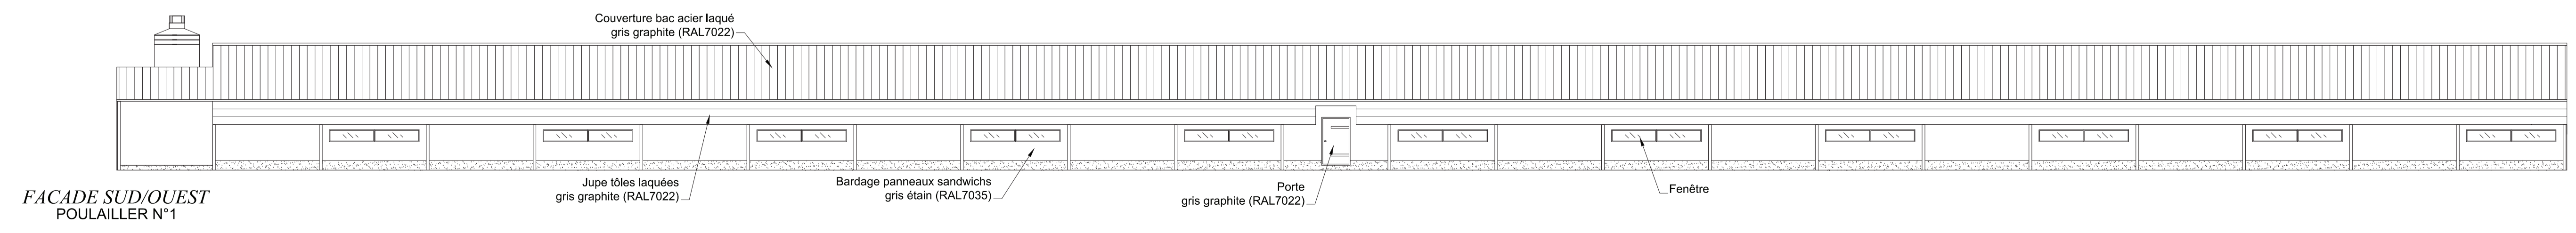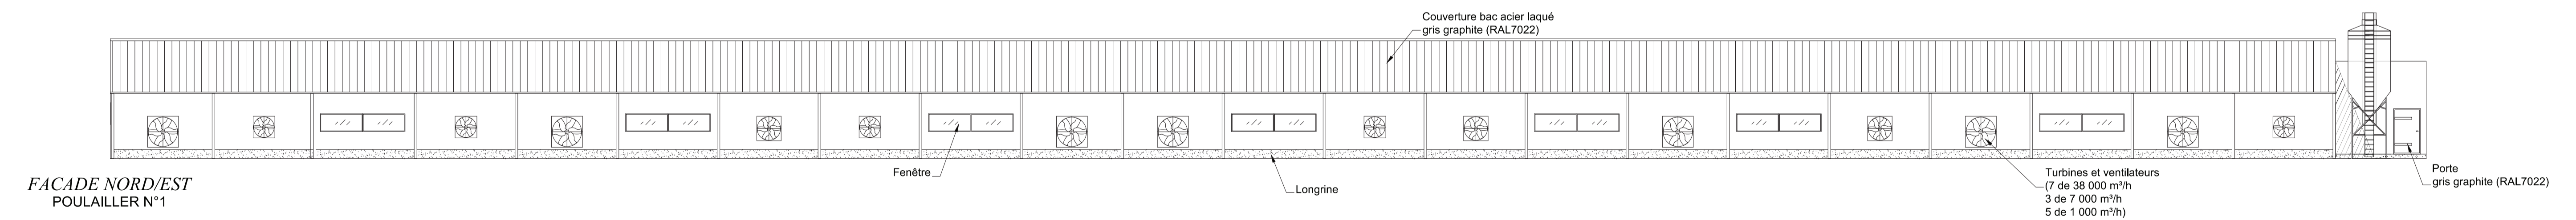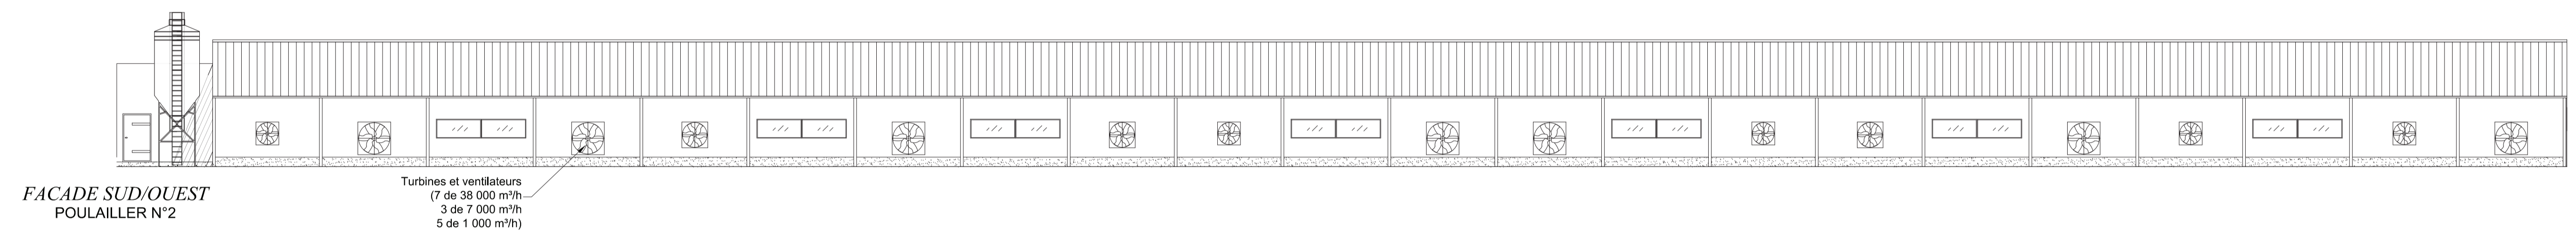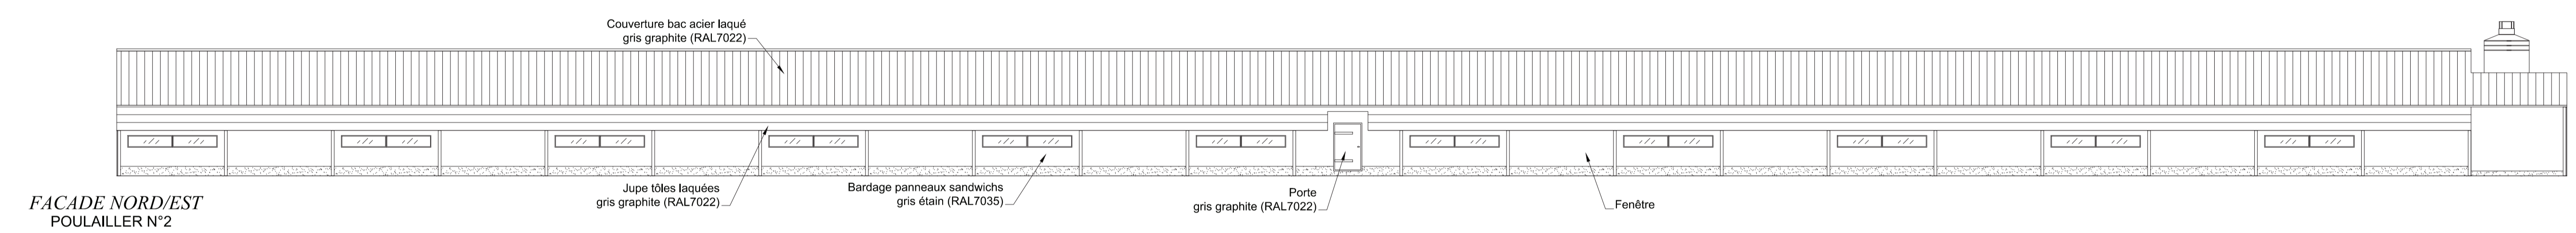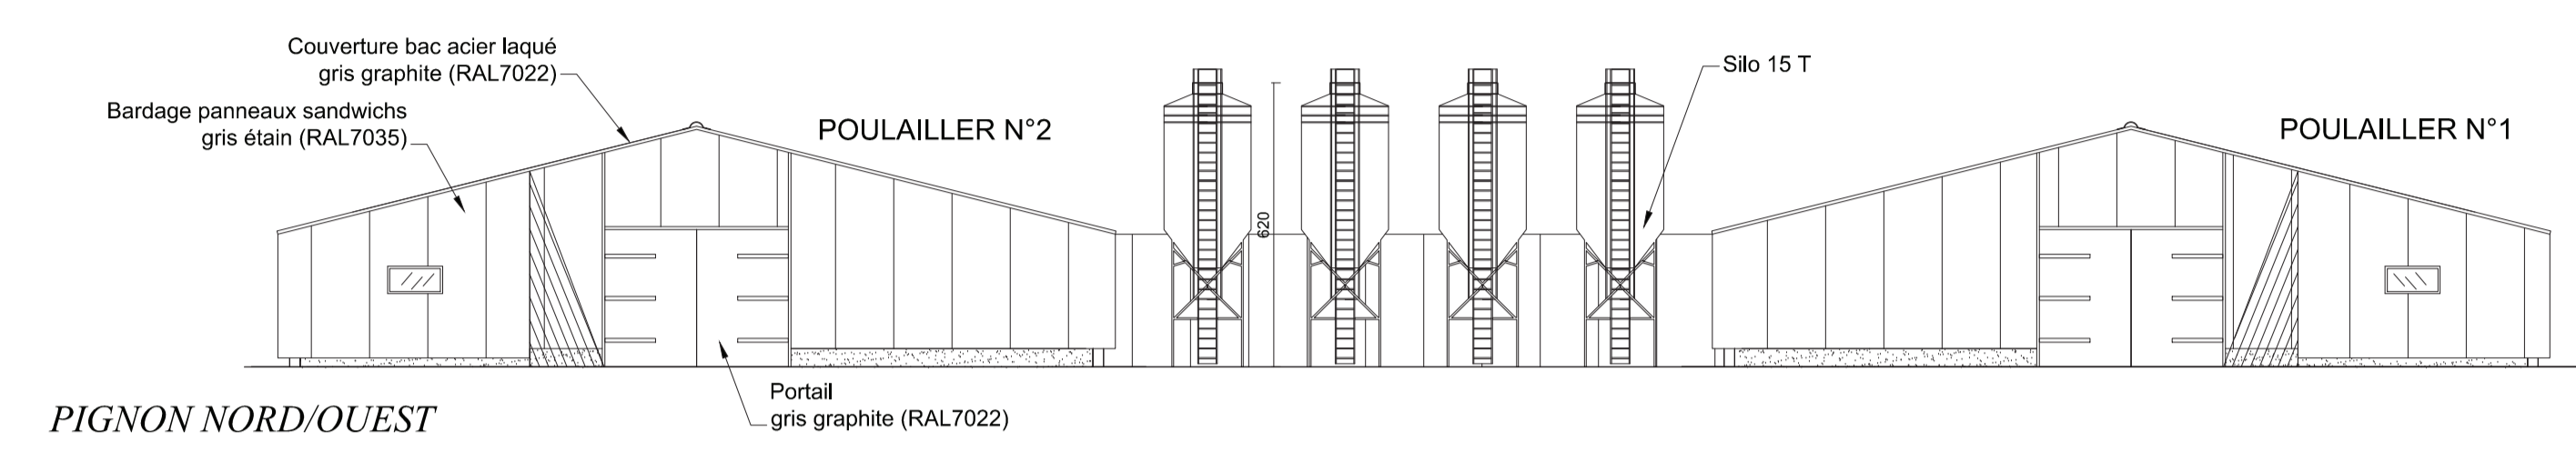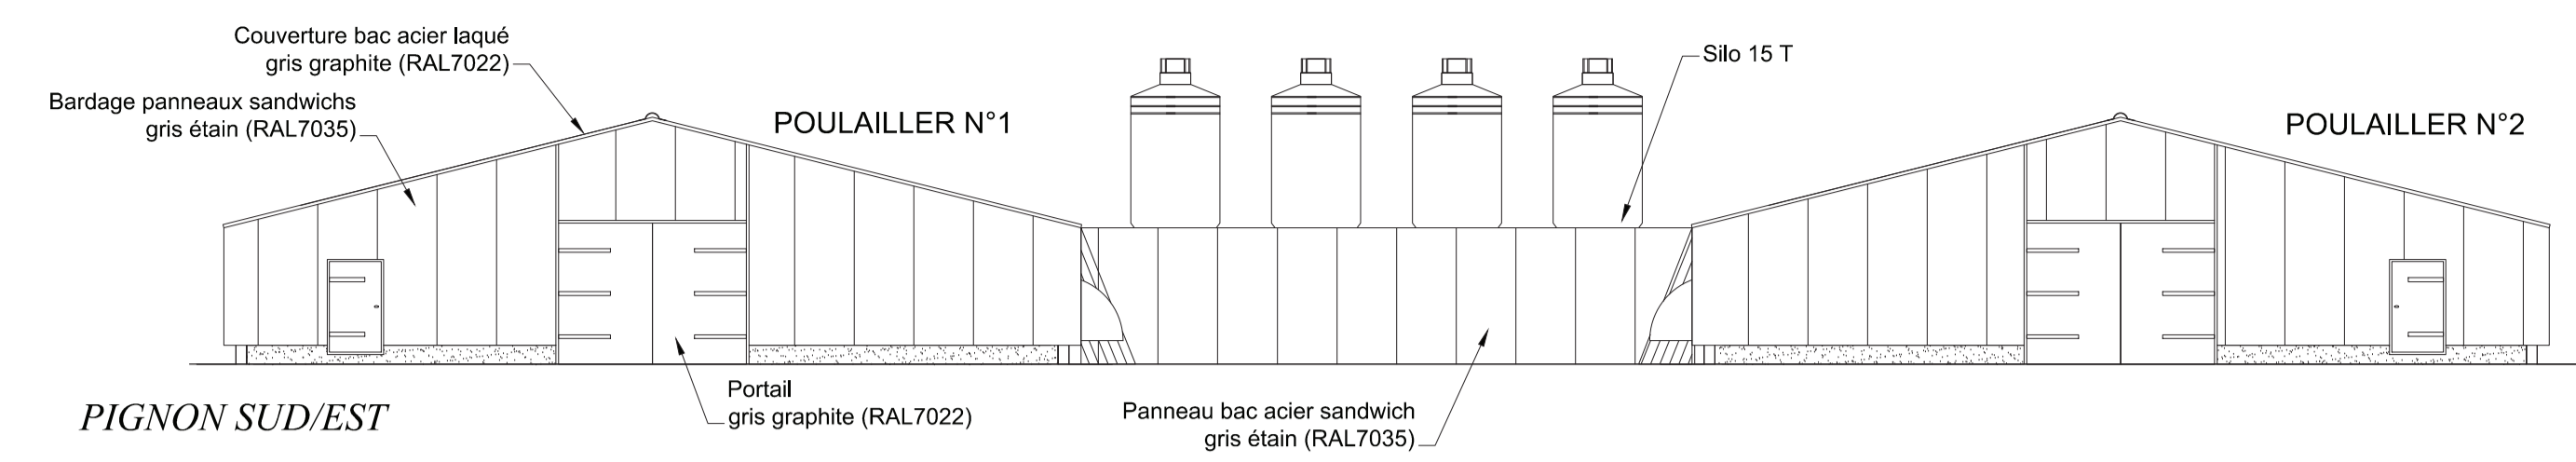

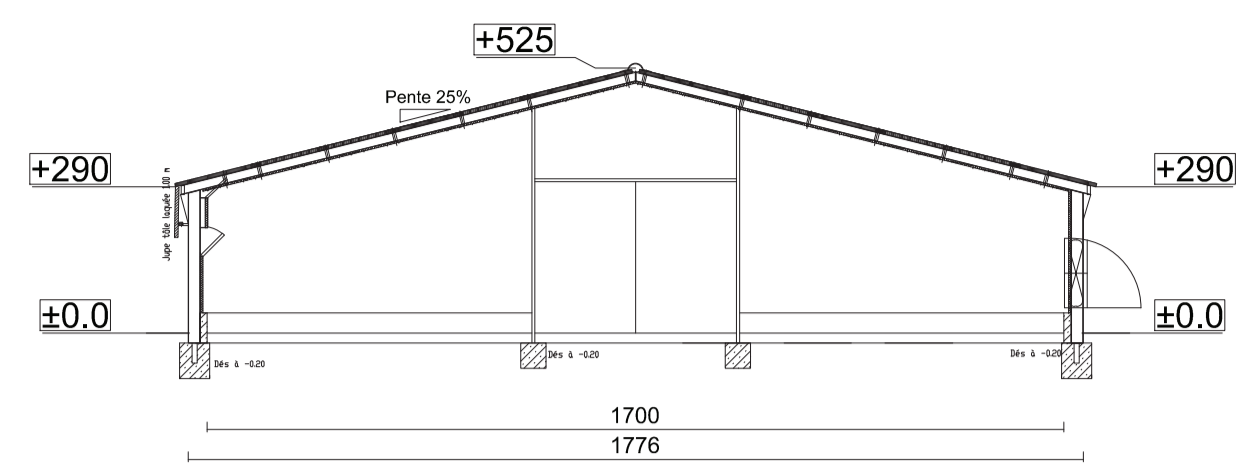

COUPE A-A

PRINCIPE DE DEUX POULAILLERS DE VOLAILLES DE CHAIR
 Surface emprise au sol projetée : 2 x 1783 m² soit 3566 m²
 Surface plancher projetée : 2 x 1702 m² soit 3404 m²

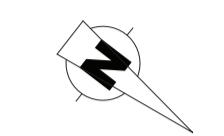

VUE EN PLAN

