


Annexe 7

CARTOGRAPHIE

Rayon 1 km

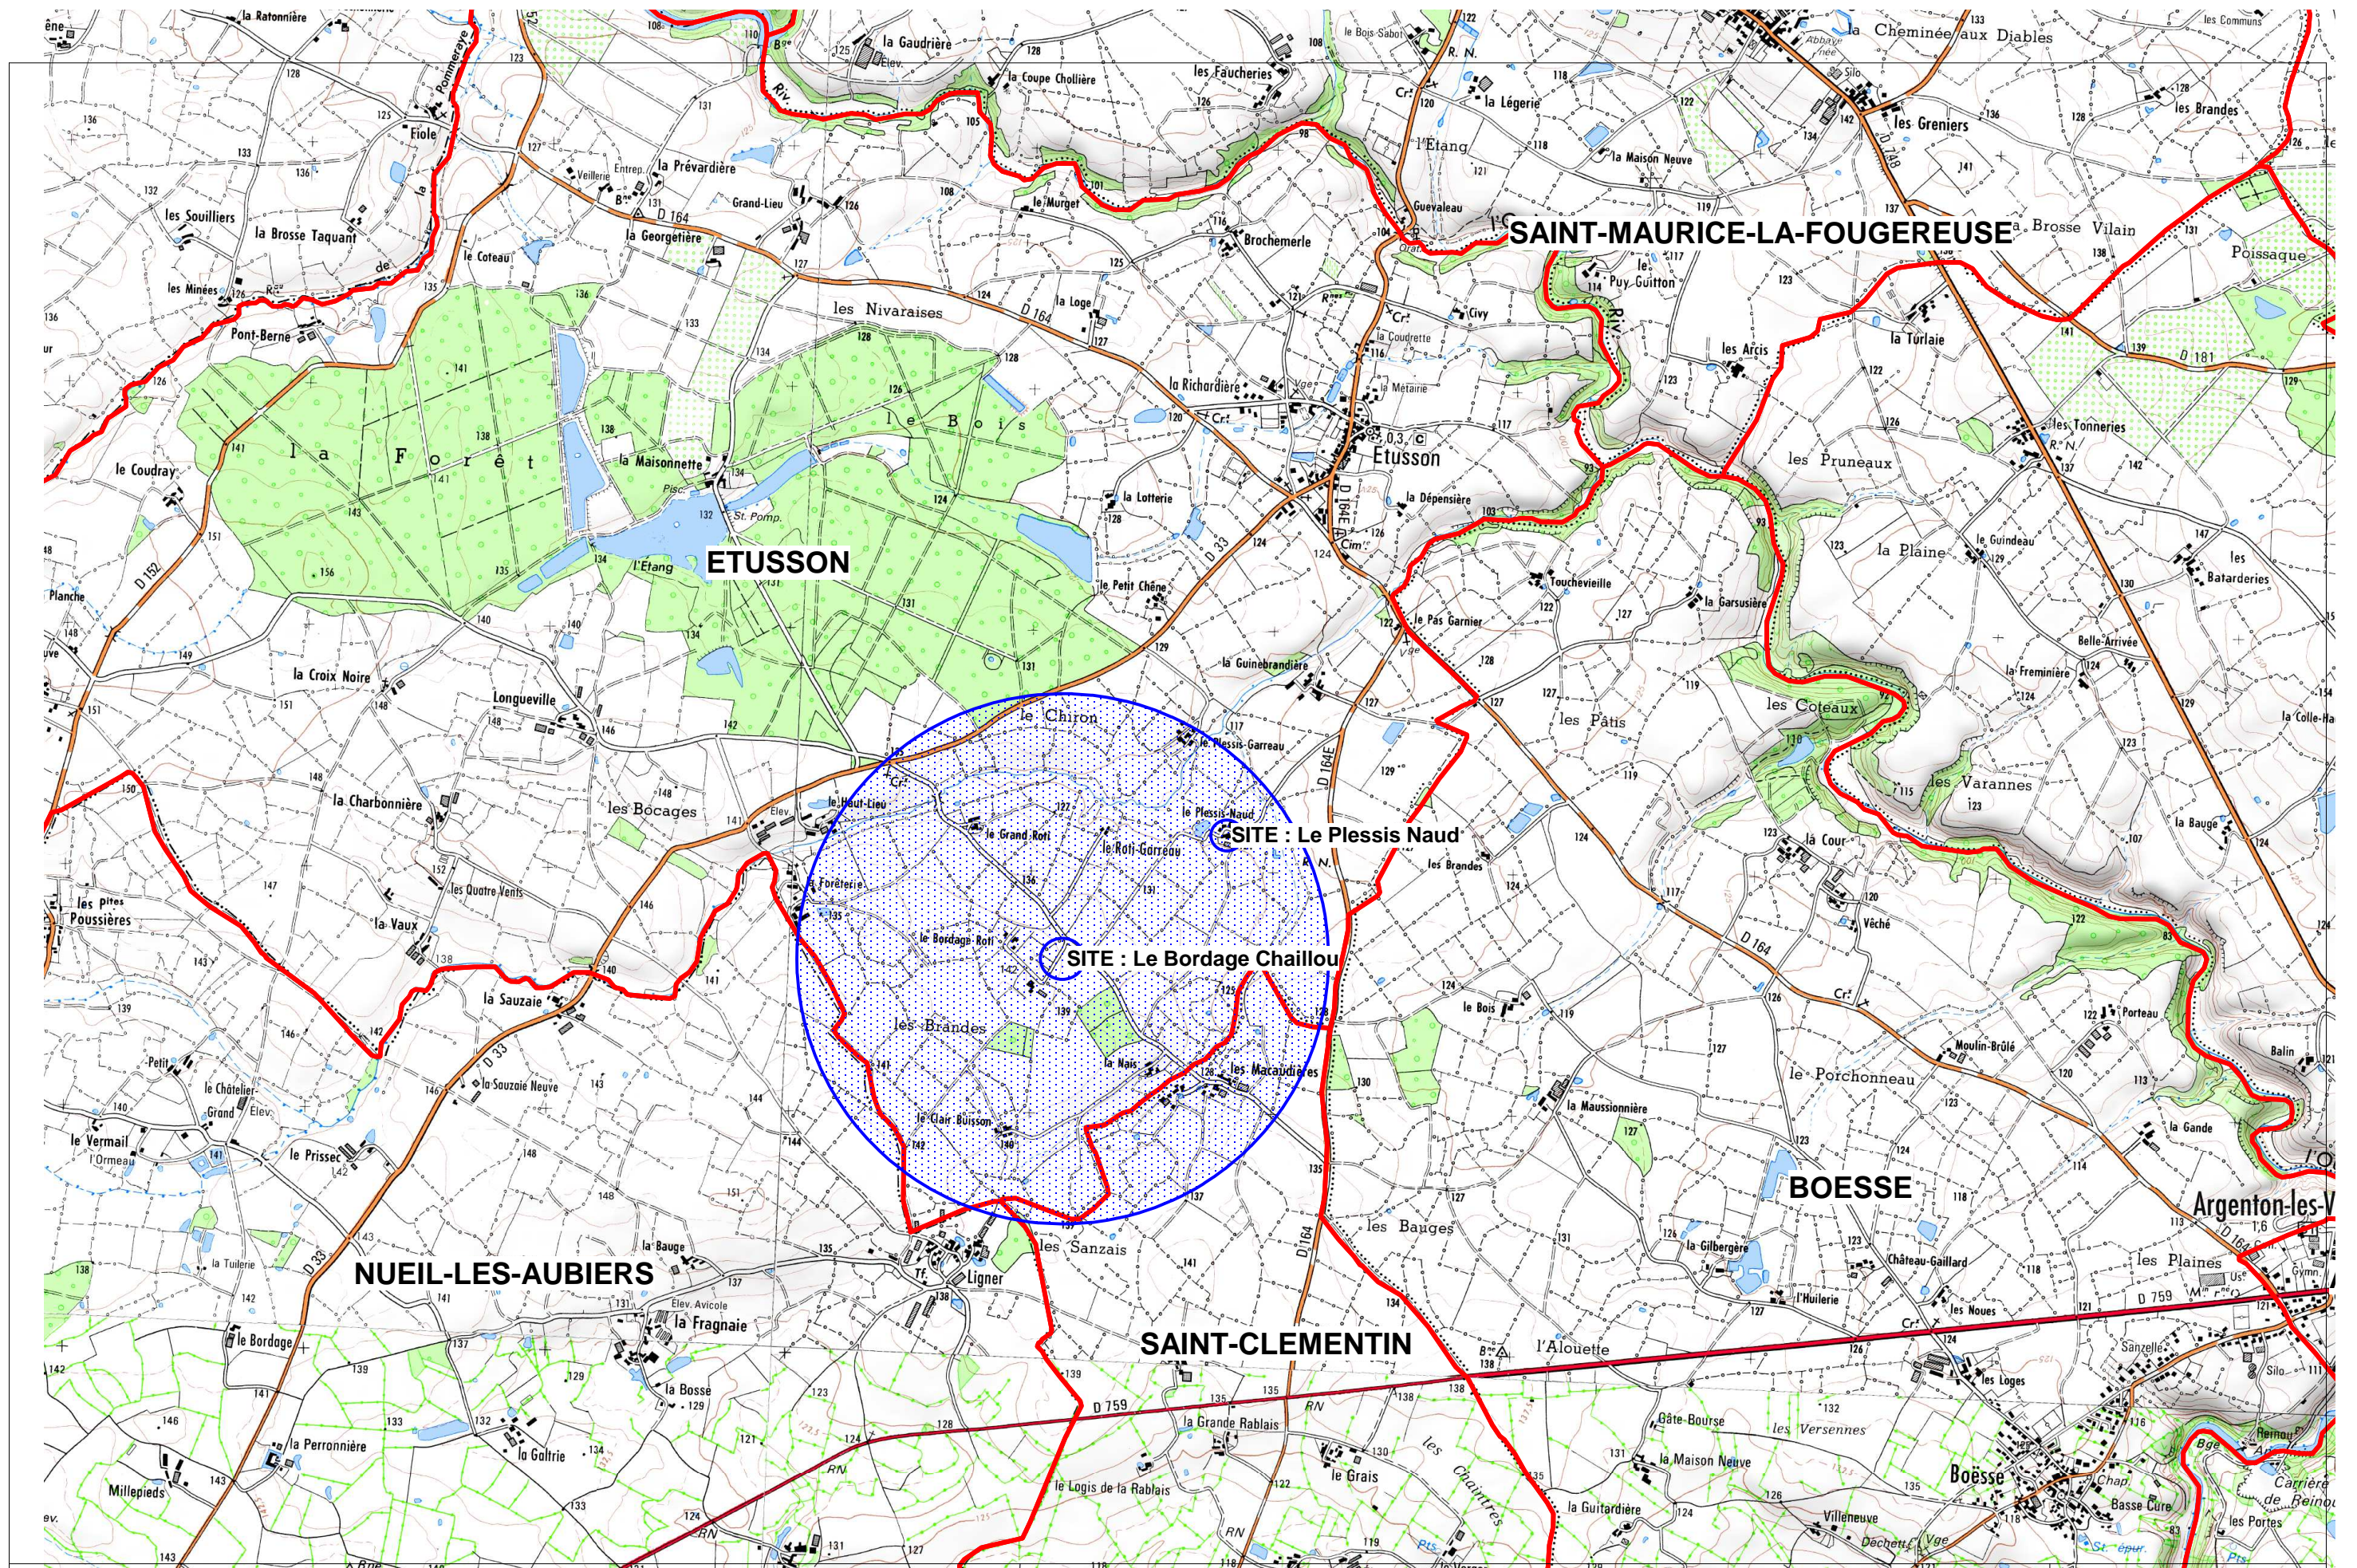

Rayon 1 Km

Limites des communes

T23578
EARL DURET
LE PLESSIS NAUD
79150 ETUSSON

Site : Le Bordage Chaillou



Date: 19/05/2017

Echelle : 25000

Annexe 8

FICHE APPELS EN CAS D'ACCIDENTS



APPELS EN CAS D'ACCIDENTS

ADRESSE DE L'ETABLISSEMENT : EARL DURET

LE PLESSIS NAUD - ETUSSON

79150 SAINT MAURICE ETUSSON

site : Le Bordage Chaillou – ETUSSON

79150 ARGENTONNAY


POMPIERS	/	TEL : 18
GENDARMERIE	/	TEL : 17
SAMU	/	TEL : 15
MAISON MEDICALE		TEL : 05 49 65 61 02
HOPITAL - CHU	BRESSUIRE CENTRE HOSPITALIER NORD DEUX SEVRES	TEL : 05 49 68 49 68
AMBULANCE		TEL : 05 49 65 62 70
CENTRE DES GRANDS BRULES	POITIERS	TEL : 15
CENTRE ANTI - POISON	POITIERS	TEL : 15
PHARMACIE		TEL : 05 49 65 61 18
MAIRIE	St MAURICE ETUSSON	TEL : 05 49 65 71 69
EDF		TEL : 09 69 32 14 11
ELECTRICIEN		TEL : 05 49 65 44 13
ASSURANCES		TEL : 05 49 65 46 76
USINE D'ALIMENT	BELLANNE THOUARS	TEL : 05 49 67 33 22
CENTRE TECHNIQUE DE PRODUCTION	BELLANNE THOUARS	TEL : 05 49 67 33 24
VETERINAIRE DE L'ELEVAGE		TEL : 05 49 80 04 70
DIRECTION DEPARTE- MENTALE DE LA PROTEC- TION DES POPULATIONS	NIORT	TEL : 05 49 79 05 85
PREFECTURE	NIORT	TEL : 05 49 08 68 68
EQUARISSAGE		TEL : 08 91 70 01 02

Annexe 9

SITUATION CADASTRALE
Plan de masse



DOSSIER INSTALLATIONS CLASSEES

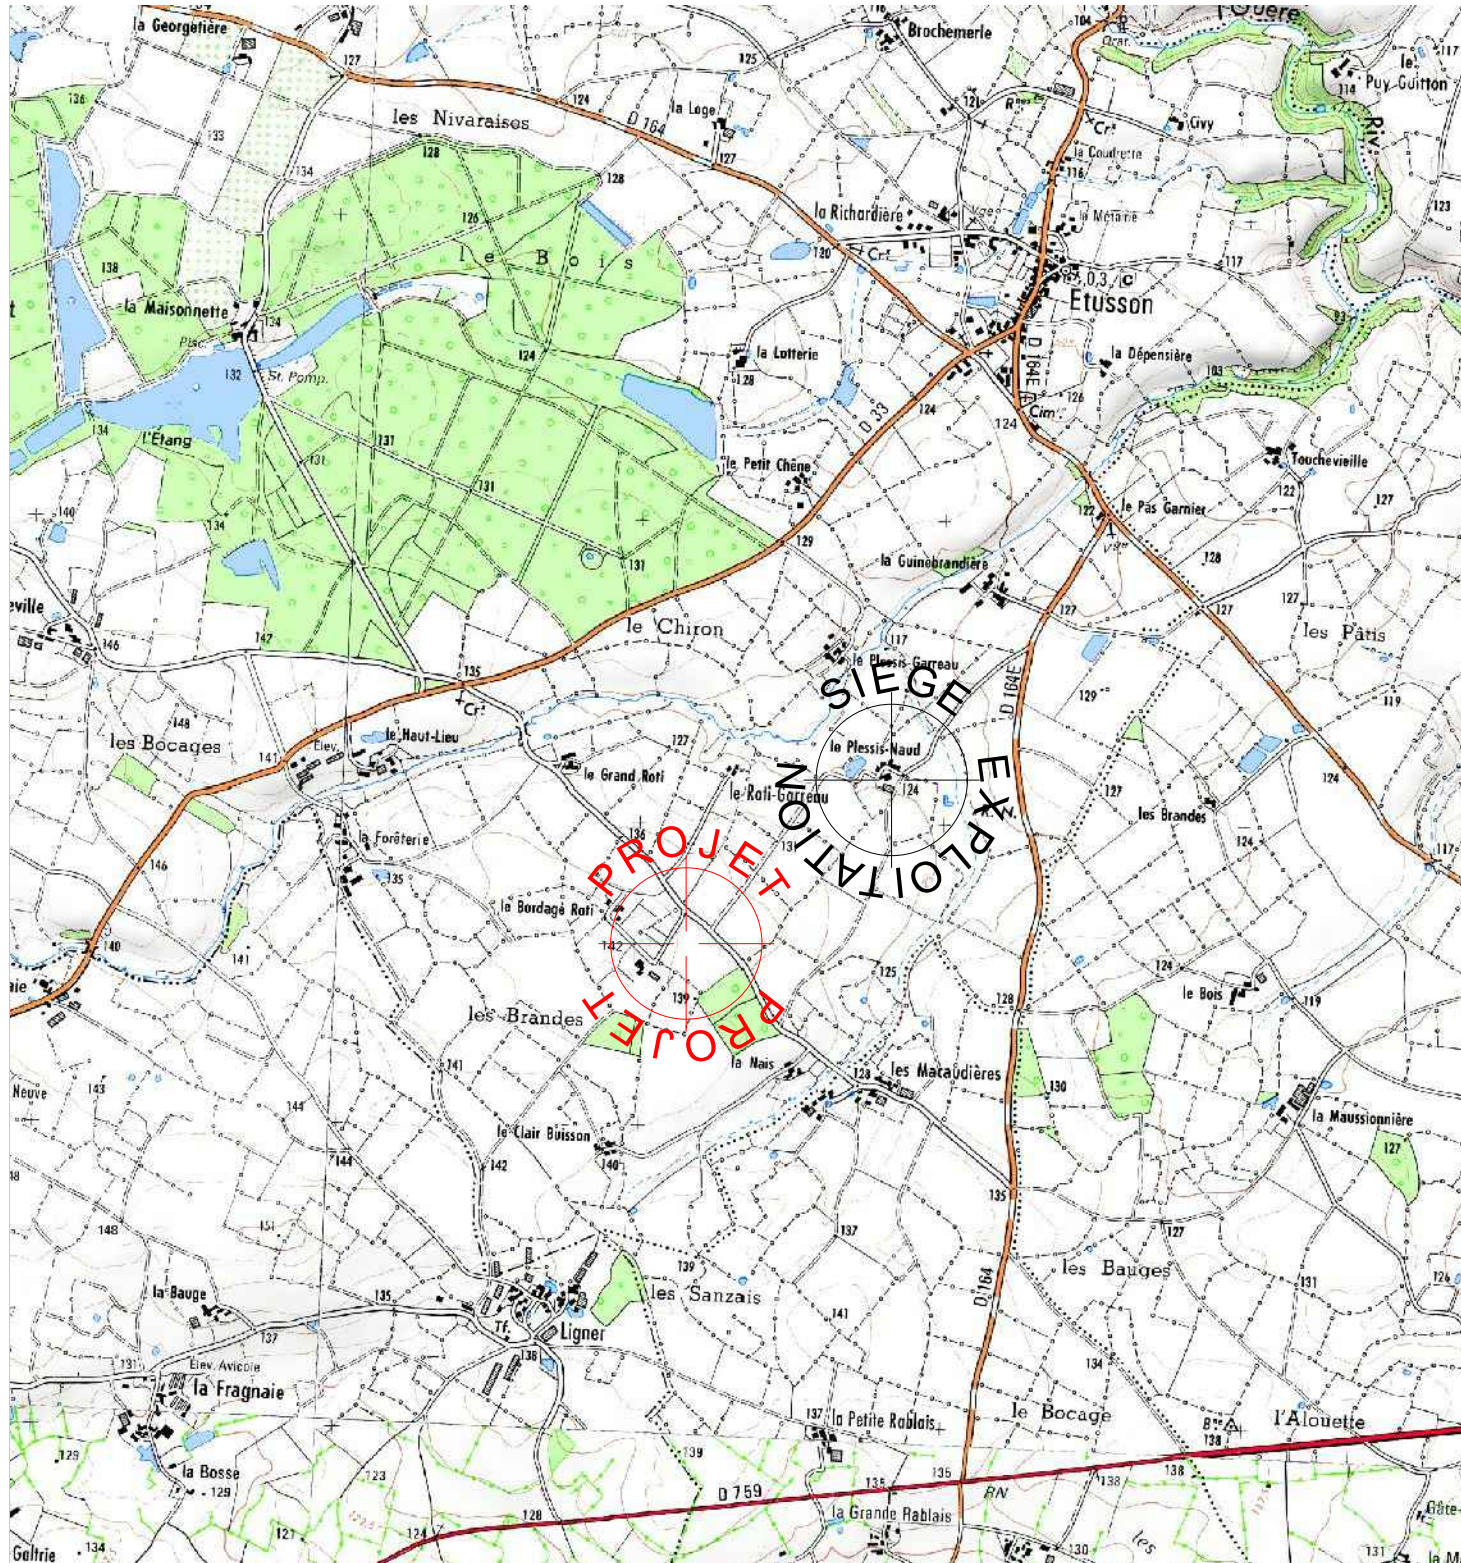

PC 1 - PLAN DE SITUATION -
ECH : 1-25000

LOCALISATION

Site : *Le Bordage Chaillou*
79150 ETUSSON

Références cadastrales : *Section 113C3, parcelle n°255*

EARL DURET

Le Plessis Naud
79150 ETUSSON

TECHNICIEN : PASCAL JOLLY





La Noëlle - BP20199 - 44155 ANCENIS cedex
TEL : 02 40 98 96 33 - FAX : 02 40 98 97 09


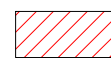
	DATE	DESSINATEUR
CRÉÉ:	10.05.17	RD
MODIFIÉ:		
N° F.V.	17B0135	





Ce document est notre propriété et ne peut être reproduit ni communiqué à des tiers sans notre autorisation écrite. Les cotes de construction ne sont qu'indicatives. La réalisation nécessitant une étude spécialisée pour le béton et les superstructures, sous la responsabilité des entrepreneurs. Les présents plans ne sont pas des plans d'exécution. Ils sont exclusivement destinés à l'obtention des autorisations administratives de construire.

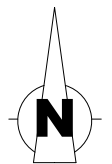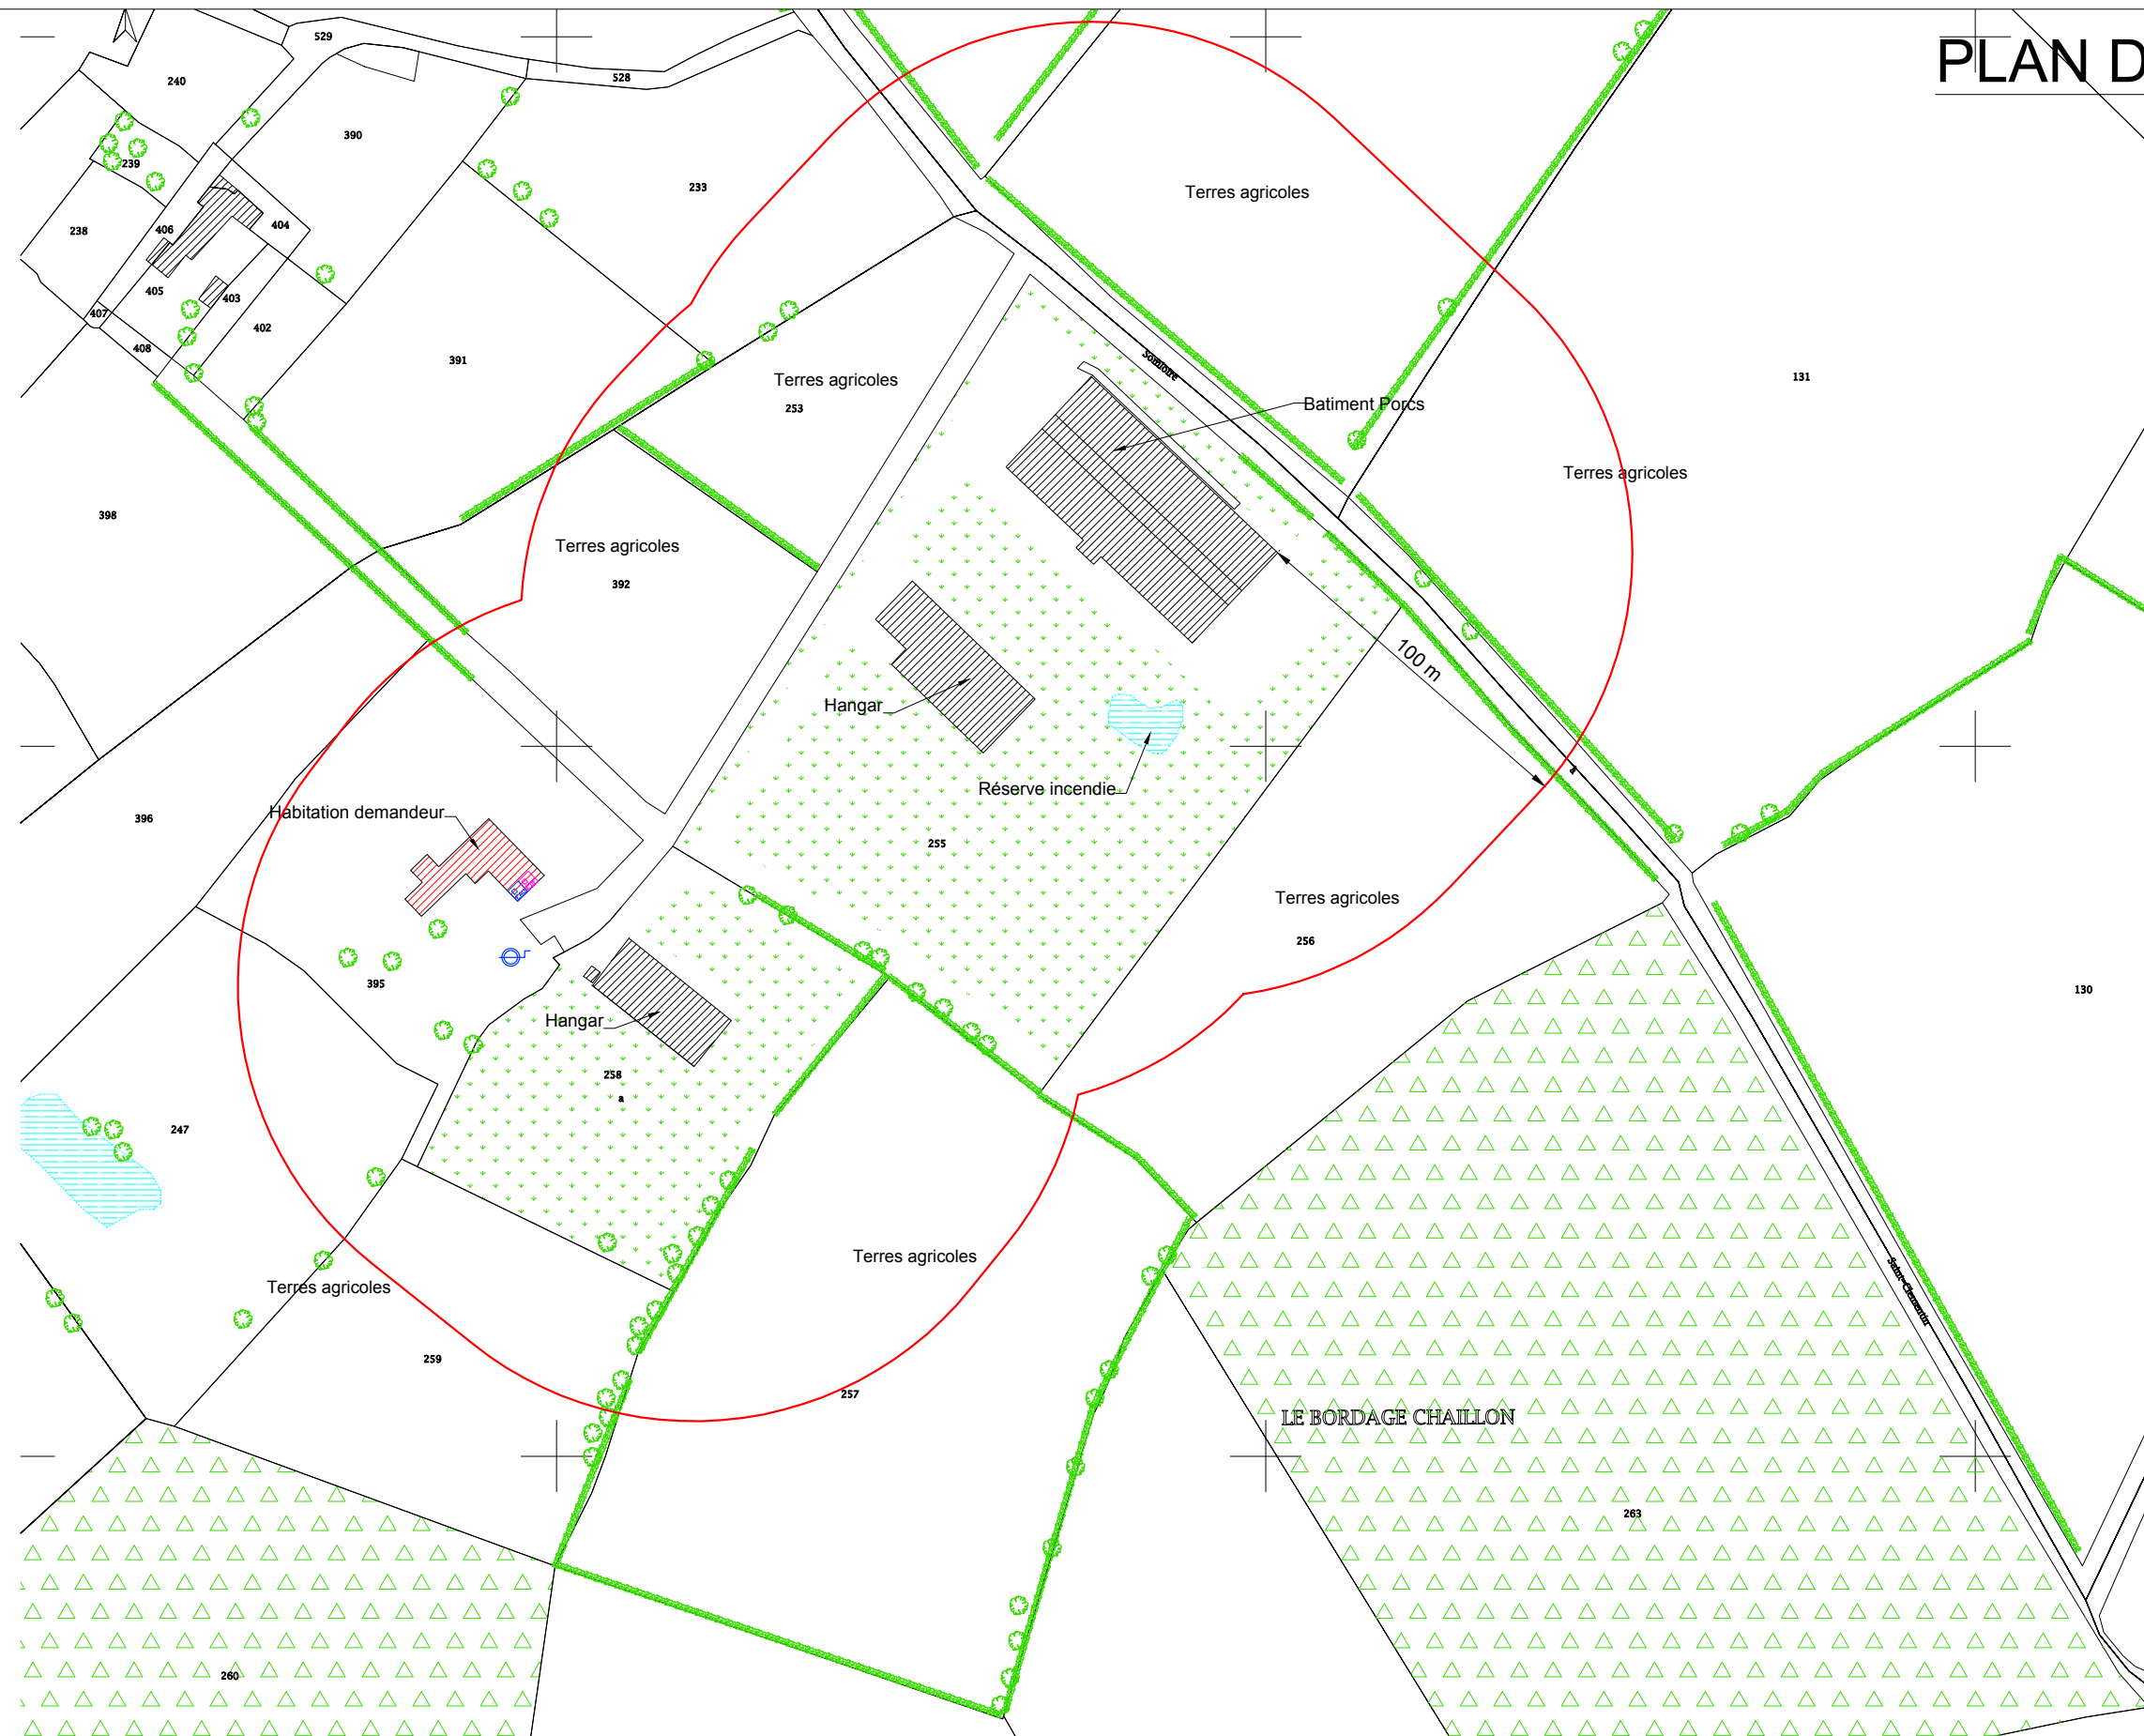


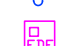

PLAN DE MASSE ELARGI

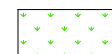

LEGENDE

-  Bâtiments
-  Habitations les plus proches

-  Zone enherbée
-  Zone boisée
-  Arbre
-  Haie

-  Puits
-  Forage
-  Borne incendie
-  Compteur électrique
-  Compteur eau

EARL DURET
Le Plessis Naud
79150 ETUSSON



















Site : Le Bordage Chaillou - 79150
ETUSSON


TECHNICIEN : PASCAL JOLLY

	DATE	DESSINATEUR
CRÉÉ:	10.05.17	RD
MODIFIÉ:		
N° F.V.:	17B0135	
PHASE:	PC2	
PLAN N°:	2	
ECH:	1:2000	

La Noëlle - BP20199 - 44155 ANCENIS cedex
TEL : 02 40 98 96 33 - FAX : 02 40 98 97 09
Ce document est notre propriété et ne peut être reproduit ni communiqué à des tiers sans notre autorisation écrite. Les cotés de construction ne sont qu'indicatifs. La réalisation nécessitant une étude spécialisée pour le béton et les superstructures, sous la responsabilité des entrepreneurs. Les présents plans ne sont pas des plans d'exécution. Ils sont exclusivement destinés à l'obtention des autorisations administratives de construire.
Fichier: DURET (EARL)_17B0135 / A3 PC2 2000 - mise à jour: 13/10/2017

LEGENDE

-  Zone stabilisée
-  Pharmacie
-  Local phytosanitaire
-  Cuve gaz
-  Cuve fuel
-  Bac équarrissage
-  Cloche
-  Compteur électrique
-  Compteur eau
-  Puits
-  Forage
-  Borne incendie
-  Extincteur
-  Elec exist. Réseau électrique
-  Eau exist. Réseau eau potable
-  > EP Evacuation Eaux Pluviales

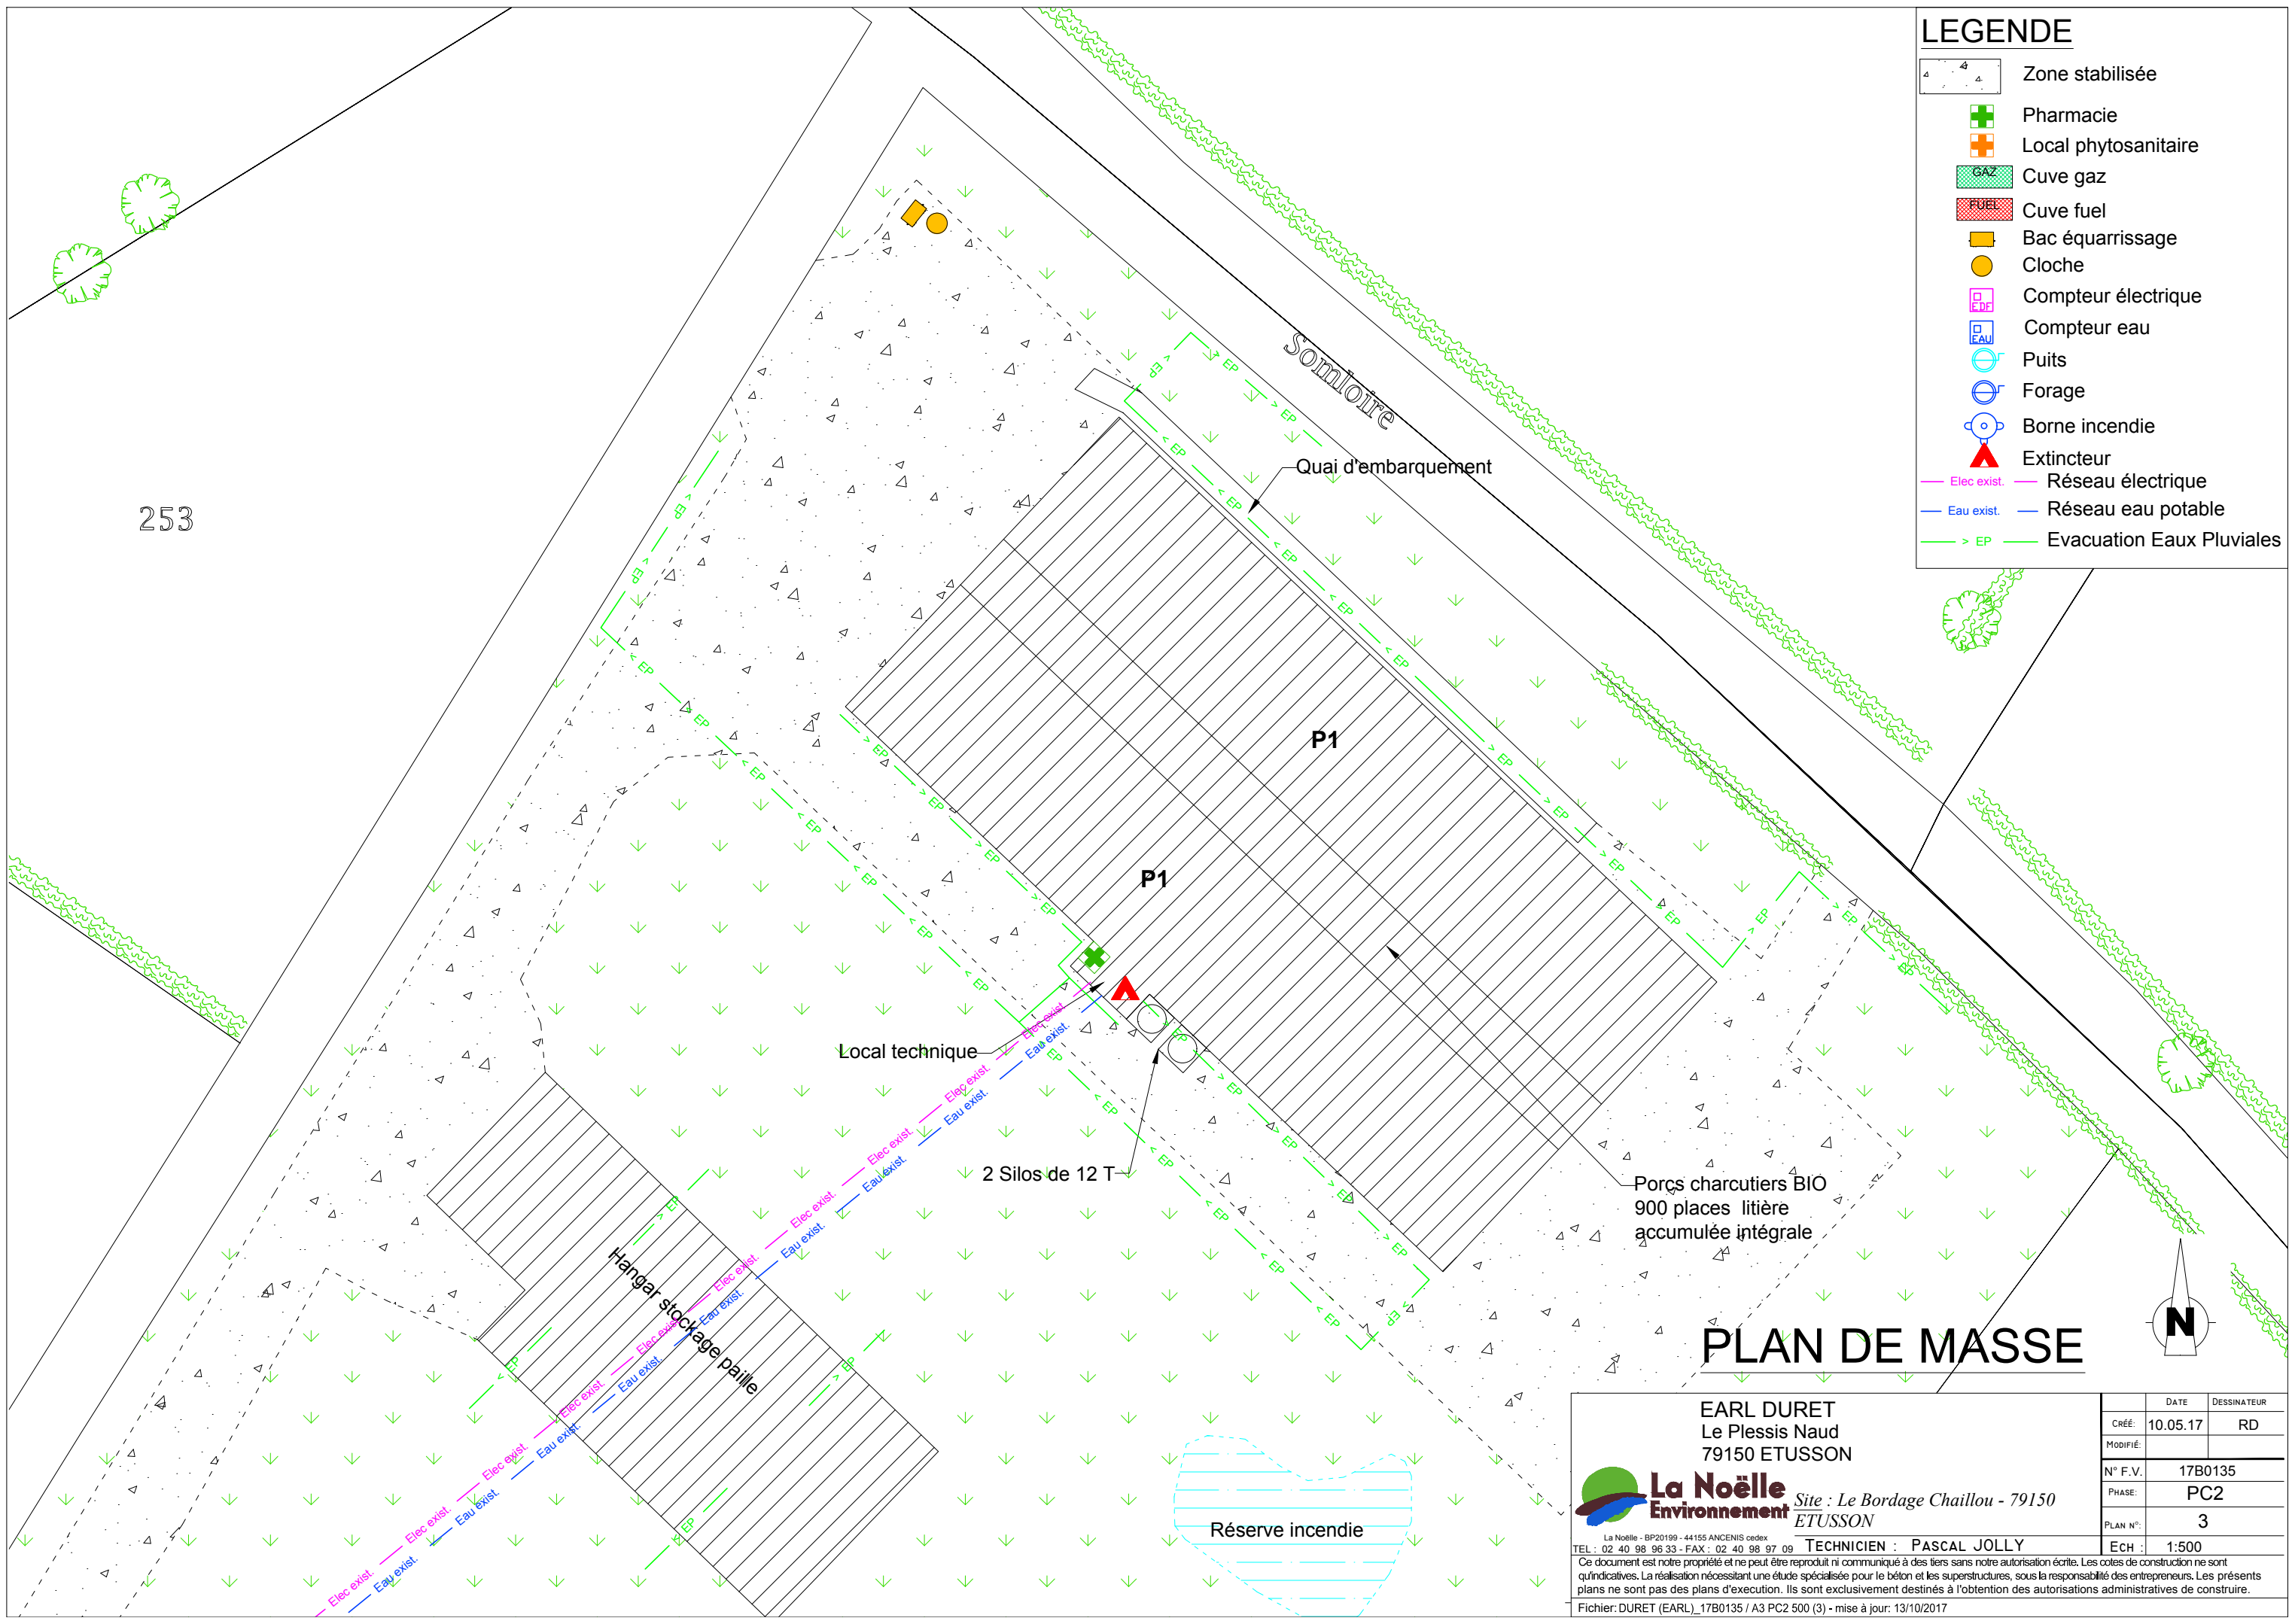

253

Somloire

Quai d'embarquement

P1

P1

Local technique


2 Silos de 12 T

Hangar stockage paille

Porcs charcutiers BIO
900 places litière
accumulée intégrale


Réserve incendie

PLAN DE MASSE

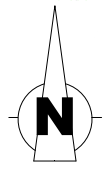

 <p>La Noëlle Environnement</p> <p>Site : Le Bordage Chaillou - 79150 ETUSSON</p> <p>TECHNICIEN : PASCAL JOLLY</p> <p><small>La Noëlle - BP20199 - 44155 ANCENIS cedex TEL : 02 40 98 96 33 - FAX : 02 40 98 97 09</small></p> <p><small>Ce document est notre propriété et ne peut être reproduit ni communiqué à des tiers sans notre autorisation écrite. Les cotés de construction ne sont qu'indicatives. La réalisation nécessitant une étude spécialisée pour le béton et les superstructures, sous la responsabilité des entrepreneurs. Les présents plans ne sont pas des plans d'exécution. Ils sont exclusivement destinés à l'obtention des autorisations administratives de construire.</small></p> <p><small>Fichier: DURET (EARL)_17B0135 / A3 PC2 500 (3) - mise à jour: 13/10/2017</small></p>	<p>EARL DURET Le Plessis Naud 79150 ETUSSON</p>		<table border="1" style="width: 100%; border-collapse: collapse;"> <tr> <td style="font-size: small;">DATE</td> <td style="font-size: small;">DESSINATEUR</td> </tr> <tr> <td style="font-size: x-small;">CrÉÉ: 10.05.17</td> <td style="font-size: x-small;">RD</td> </tr> <tr> <td style="font-size: x-small;">MODIFIÉ:</td> <td></td> </tr> <tr> <td style="font-size: x-small;">N° F.V.</td> <td style="font-size: x-small;">17B0135</td> </tr> <tr> <td style="font-size: x-small;">PHASE:</td> <td style="font-size: x-small;">PC2</td> </tr> <tr> <td style="font-size: x-small;">PLAN N°:</td> <td style="font-size: x-small;">3</td> </tr> <tr> <td style="font-size: x-small;">ECH :</td> <td style="font-size: x-small;">1:500</td> </tr> </table>	DATE	DESSINATEUR	CrÉÉ: 10.05.17	RD	MODIFIÉ:		N° F.V.	17B0135	PHASE:	PC2	PLAN N°:	3	ECH :	1:500
	DATE	DESSINATEUR															
	CrÉÉ: 10.05.17	RD															
	MODIFIÉ:																
	N° F.V.	17B0135															
PHASE:	PC2																
PLAN N°:	3																
ECH :	1:500																


253

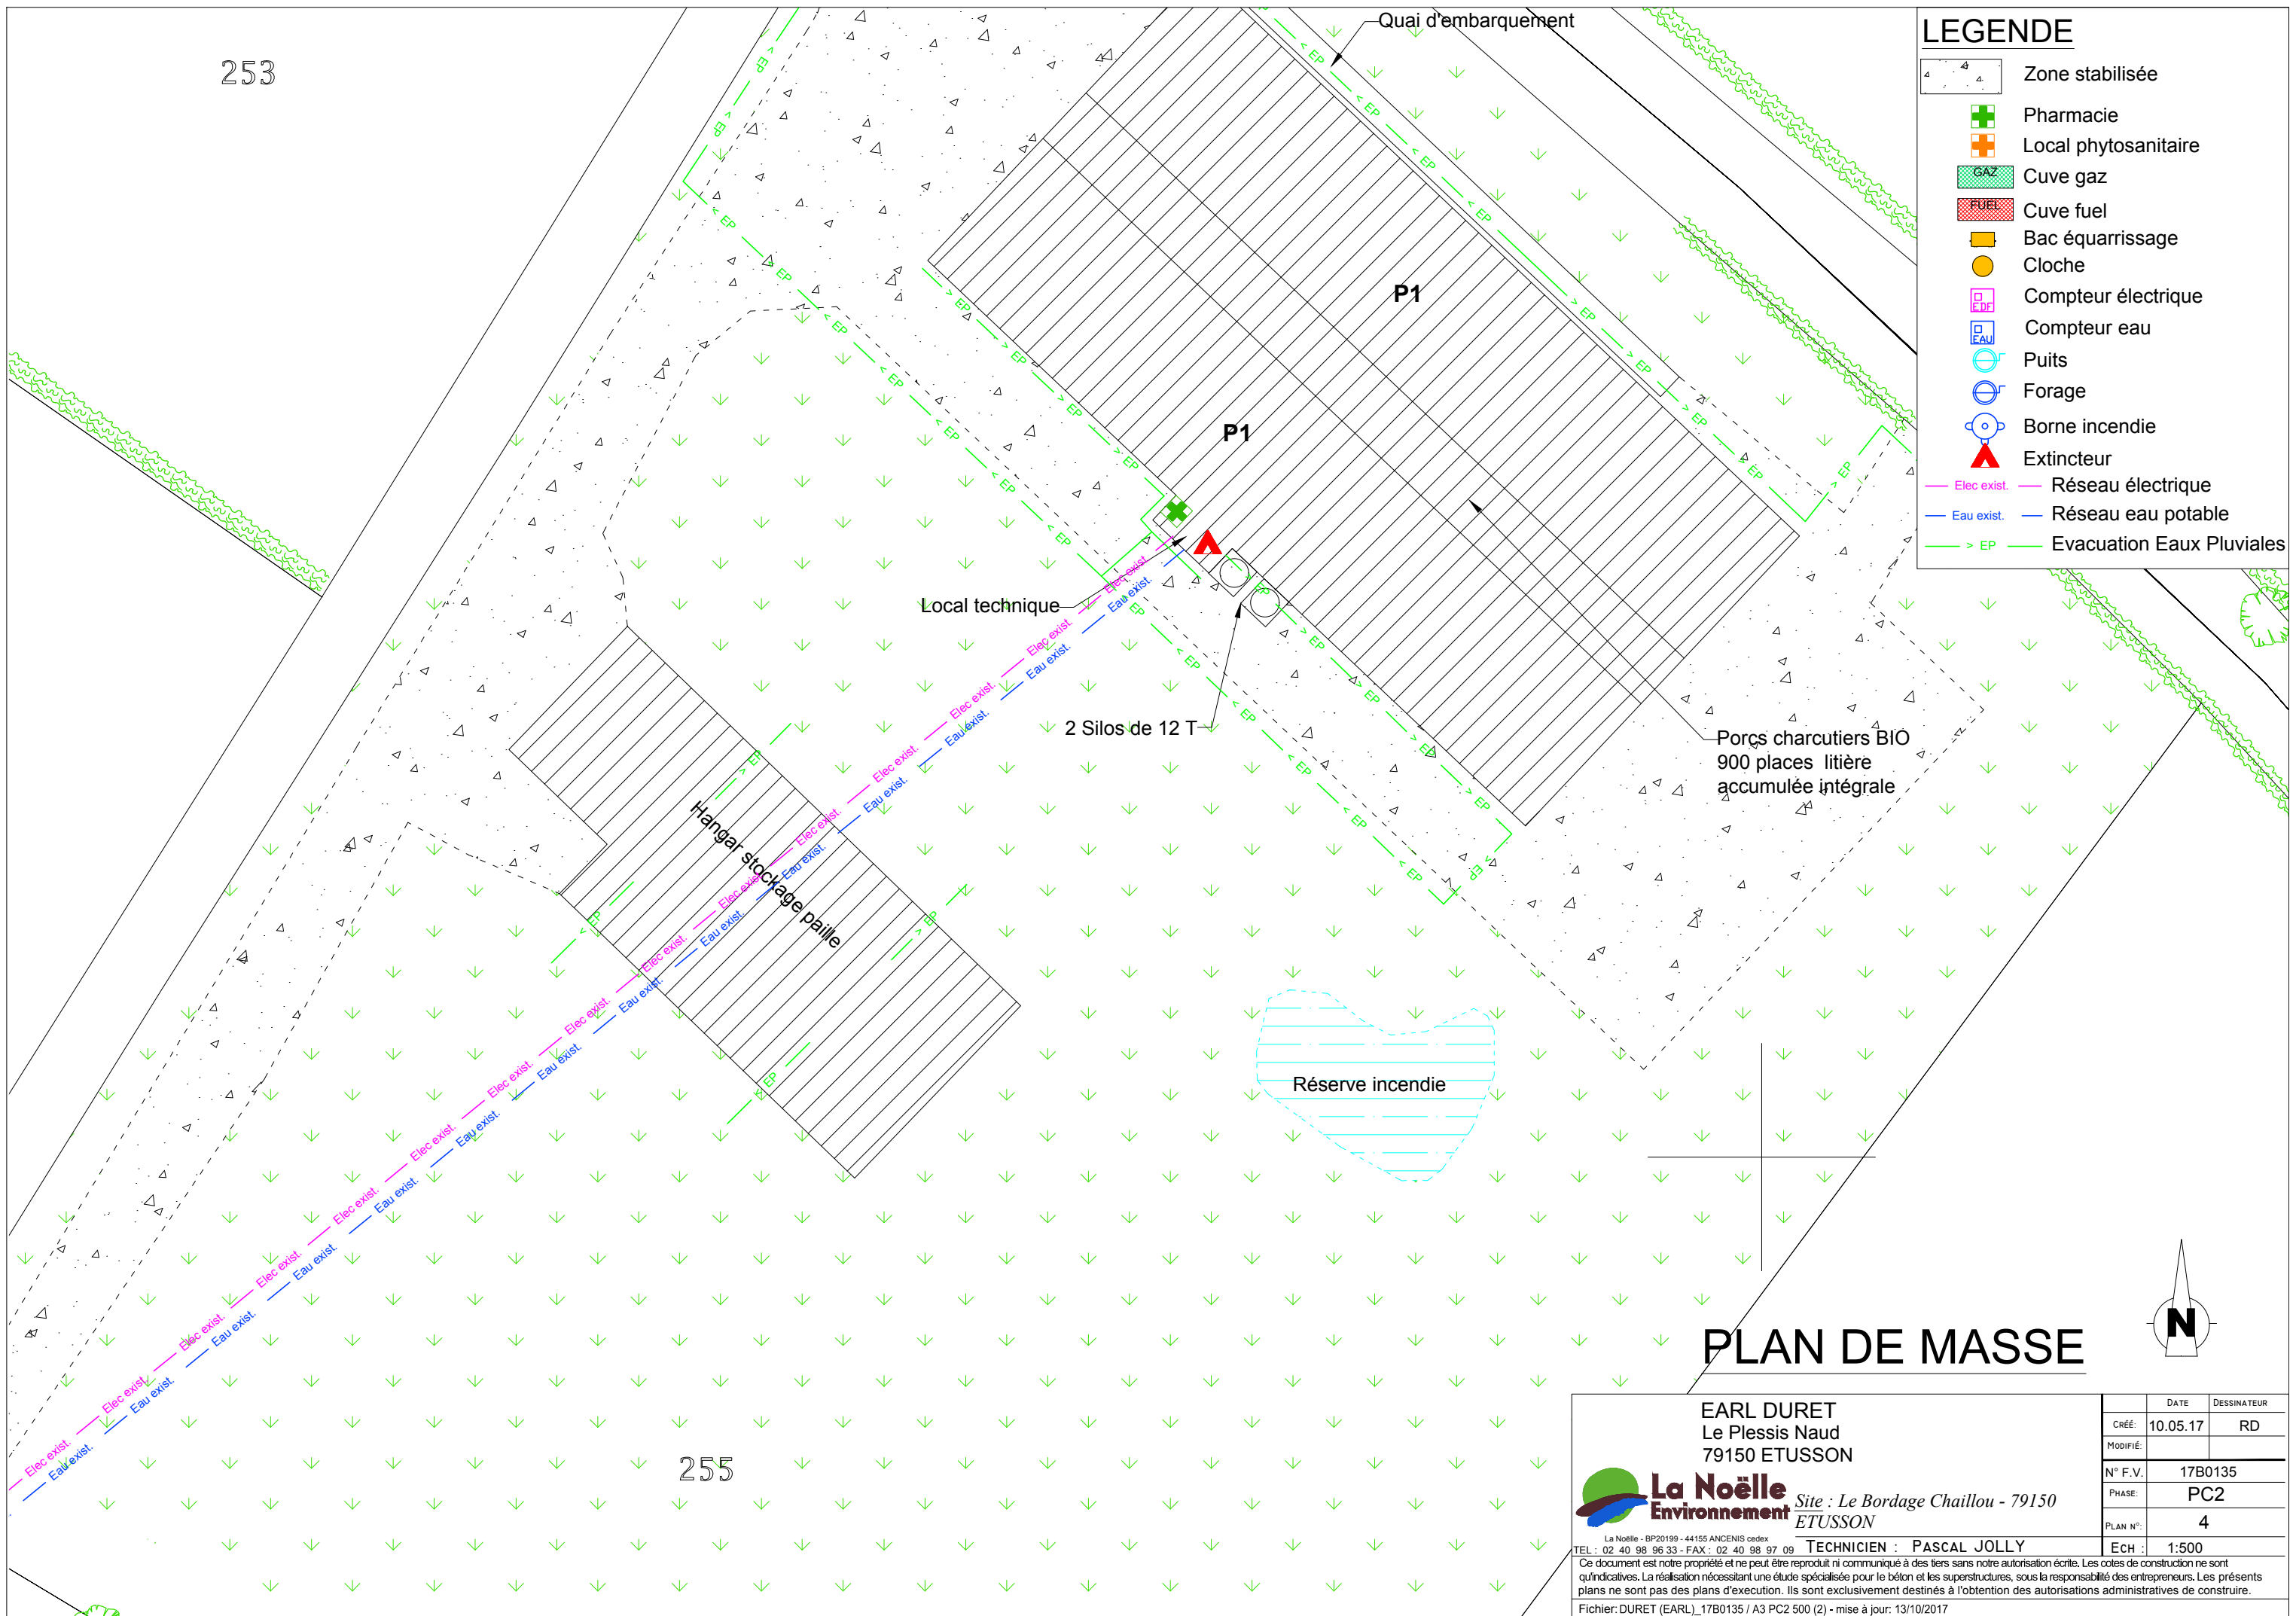

LEGENDE


- Zone stabilisée
- Pharmacie
- Local phytosanitaire
- Cuve gaz
- Cuve fuel
- Bac équarrissage
- Cloche
- Compteur électrique
- Compteur eau
- Puits
- Forage
- Borne incendie
- Extincteur
- Elec exist. — Réseau électrique
- Eau exist. — Réseau eau potable
- > EP — Evacuation Eaux Pluviales

PLAN DE MASSE

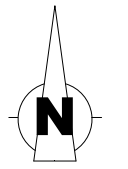

<p>La Noëlle Environnement</p> <p><small>La Noëlle - BP20199 - 44155 ANCENIS cedex TEL : 02 40 98 96 33 - FAX : 02 40 98 97 09</small></p>	EARL DURET Le Plessis Naud 79150 ETUSSON		<small>DATE</small> 10.05.17	<small>DESSINATEUR</small> RD
	<small>Site : Le Bordage Chaillou - 79150 ETUSSON</small>		<small>MODIFIÉ</small>	
	<small>N° F.V.</small>		17B0135	
	<small>PHASE</small>		PC2	
	<small>PLAN N°</small>		4	
<small>TECHNICIEN : PASCAL JOLLY</small>		<small>ECH</small>		1:500
Ce document est notre propriété et ne peut être reproduit ni communiqué à des tiers sans notre autorisation écrite. Les cotés de construction ne sont qu'indicatives. La réalisation nécessitant une étude spécialisée pour le béton et les superstructures, sous la responsabilité des entrepreneurs. Les présents plans ne sont pas des plans d'exécution. Ils sont exclusivement destinés à l'obtention des autorisations administratives de construire.				
Fichier: DURET (EARL)_17B0135 / A3 PC2 500 (2) - mise à jour: 13/10/2017				

255

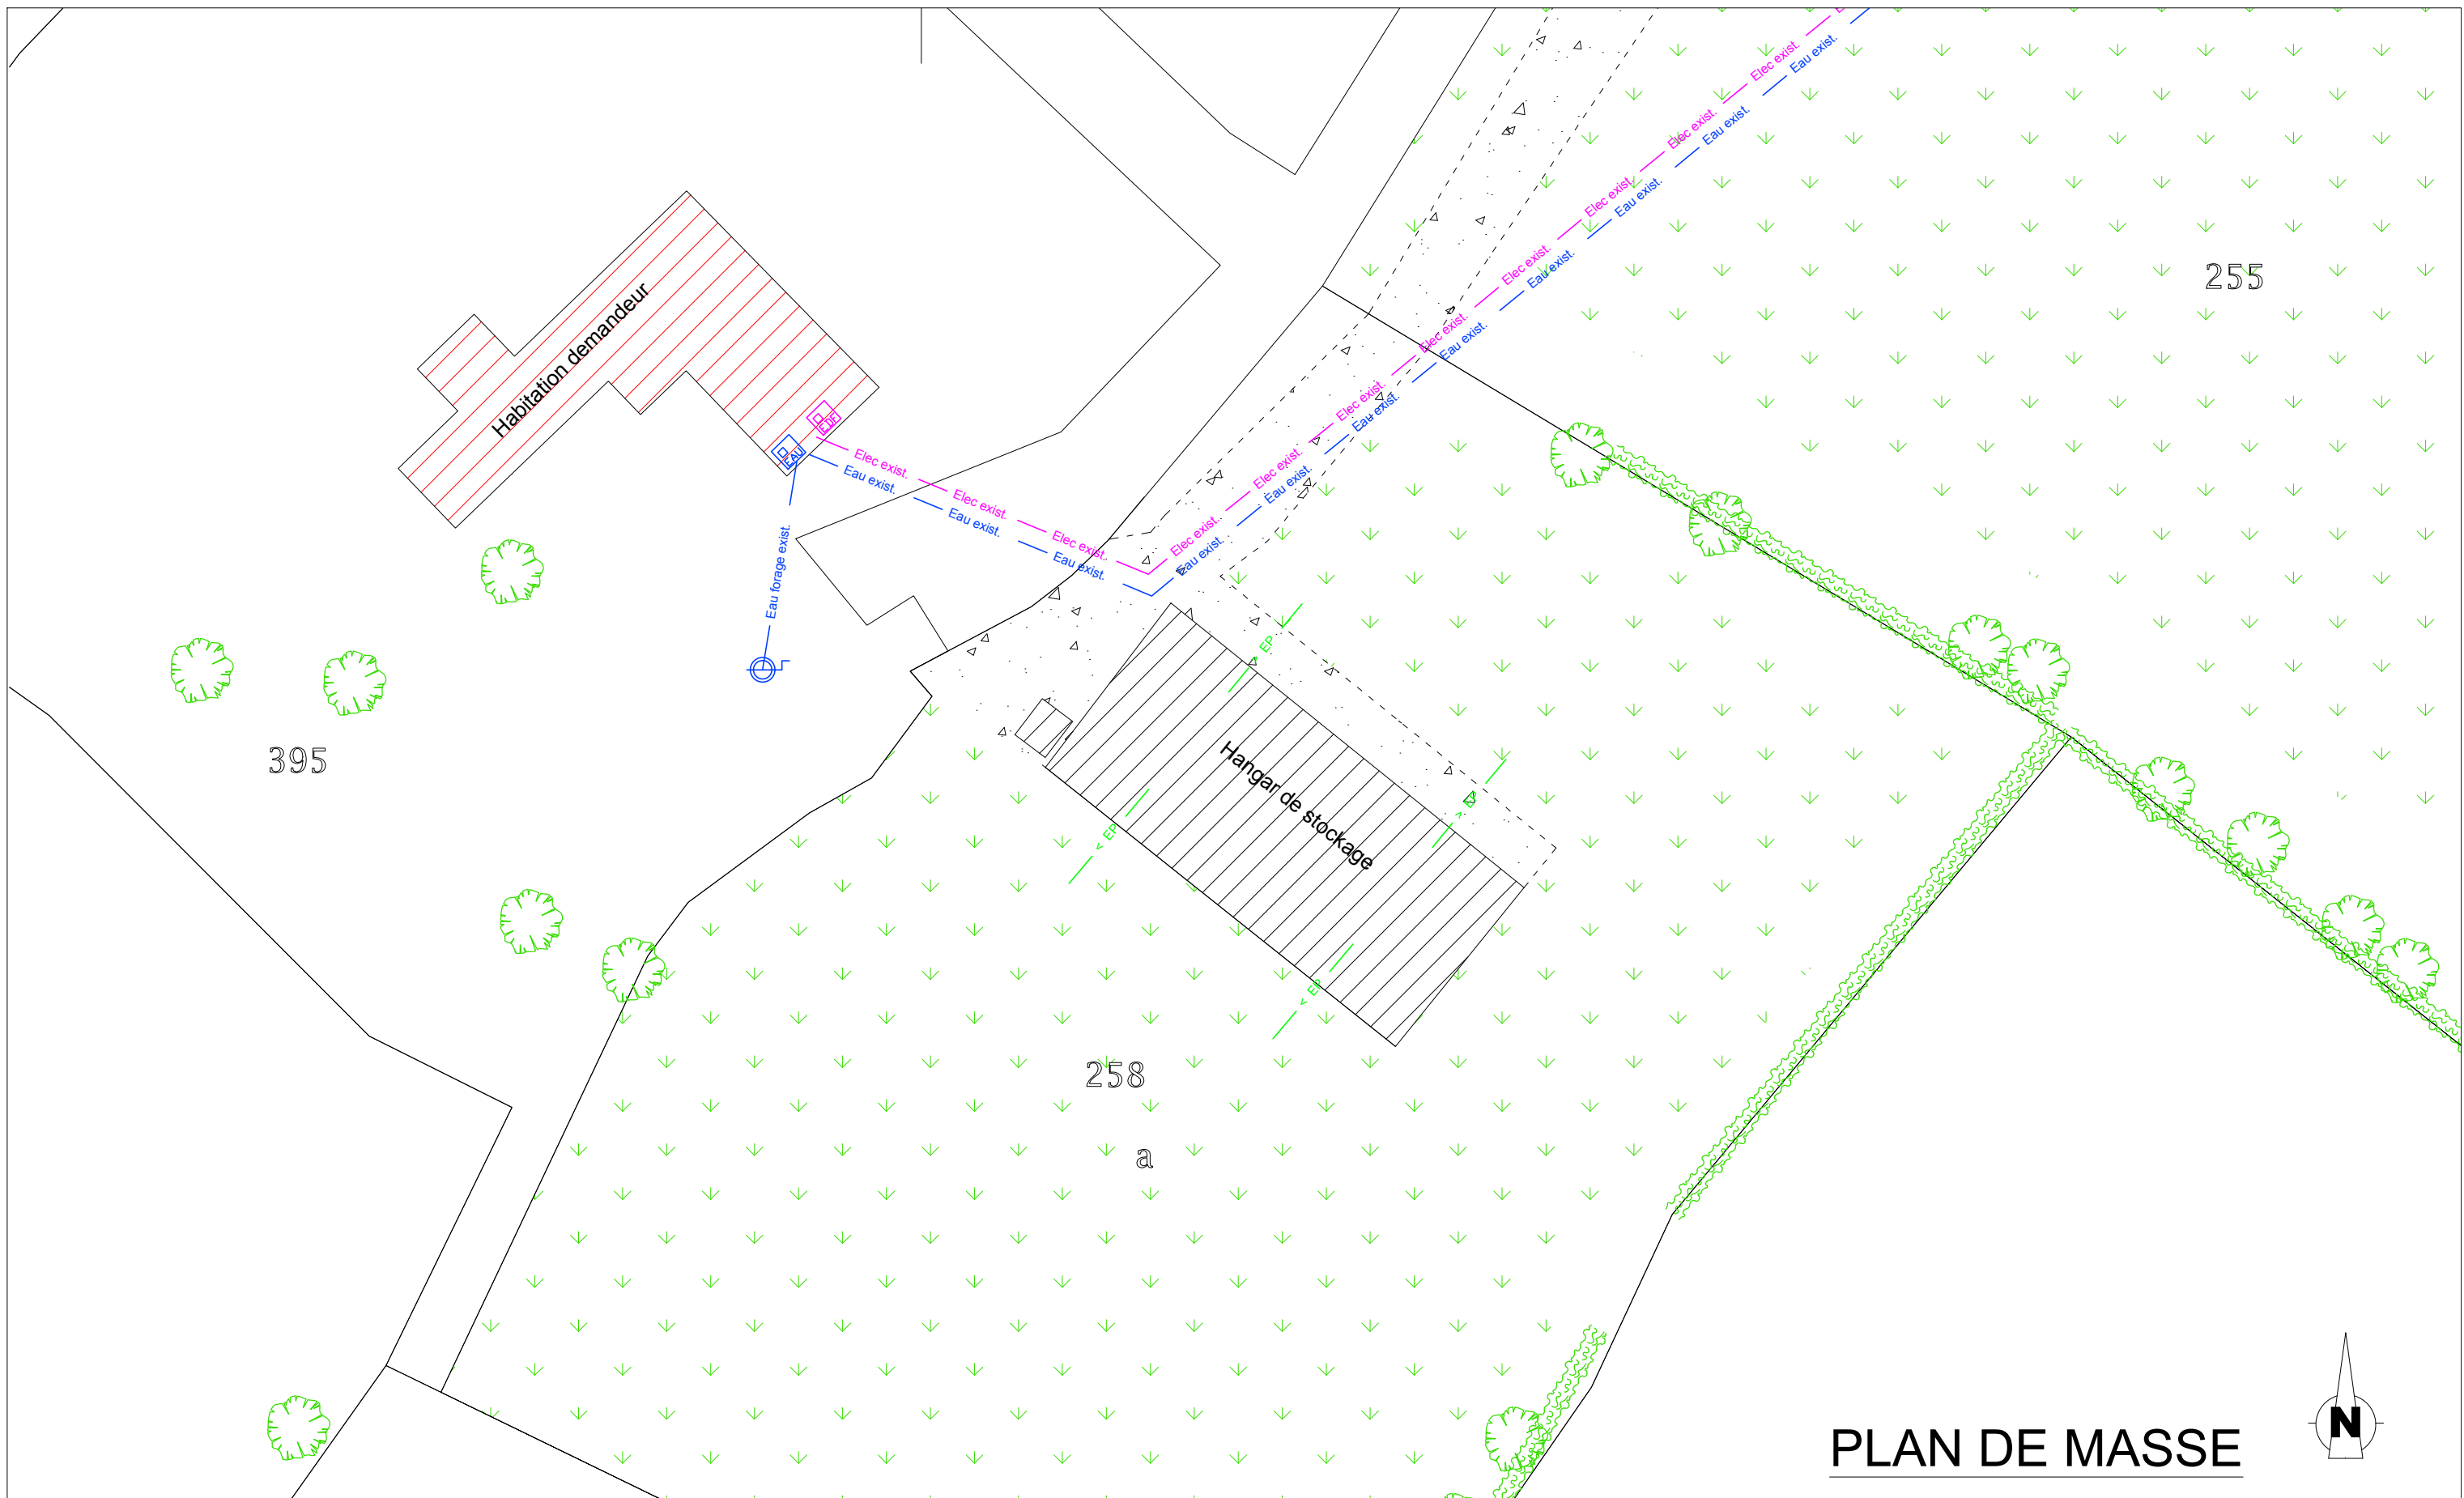

- LEGENDE**
- Zone stabilisée
 - Existant
 - Projeté
 - Supprimé

- Pharmacie
- Local phytosanitaire
- Cuve gaz
- Cuve fuel
- Bac équarrissage
- Cloche

- Compteur électrique
- Compteur eau
- Puits
- Forage
- Borne incendie
- Extincteur

- Elec exist. — Réseau électrique
- Eau exist. — Réseau eau potable
- > EP — Evacuation Eaux Pluviales

EARL DURET
Le Plessis Naud
79150 ETUSSON

La Noëlle Environnement Site : Le Bordage Chaillou - 79150
ETUSSON

La Noëlle - BP20199 - 44155 ANCENIS cedex
TEL : 02 40 98 96 33 - FAX : 02 40 98 97 09


TECHNICIEN : PASCAL JOLLY

Ce document est notre propriété et ne peut être reproduit ni communiqué à des tiers sans notre autorisation écrite. Les cotés de construction ne sont qu'indicatifs. La réalisation nécessitant une étude spécialisée pour le béton et les superstructures, sous la responsabilité des entrepreneurs. Les présents plans ne sont pas des plans d'exécution. Ils sont exclusivement destinés à l'obtention des autorisations administratives de construire.

Fichier: DURET (EARL)_17B0135 / A3 PC2 500 - mise à jour: 13/10/2017

	DATE	DESSINATEUR
CRÉÉ:	10.05.17	RD
MODIFIÉ:		
N° F.V.:	17B0135	
PHASE:	PC2	
PLAN N°:	5	
ECH:	1:500	

PLAN DE MASSE

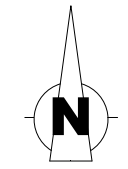

Annexe 10

CONVENTION D'EPANDAGE



CONVENTION D'EPANDAGE

(contrat reciproque de mise à disposition de parcelles pour l'épandage de déjections animales)

Dans le cadre d'une valorisation agricole des effluents d'élevage par épandage, Il est convenu entre :

Nom de l'exploitant fournisseur des effluents : **EARL PORCAT**
dénommé producteur d'effluents
Demeurant à : **Sainte Catherine** Sur la commune de: **79250 NUEIL LES AUBIERS**
ET
Nom de l'exploitant receveur des effluents : **EARL DURET**
dénommé agriculteur -bénéficiaire dans ce qui suit.
Demeurant à : **Le Plessis Naud ETUSSION** Sur la commune de: **79150 SAINT MAURICE ETUSSION**

Article 1 - Engagement du producteur

Le producteur d'effluents s'engage, chaque année, à mettre à disposition de l'utilisateur, une quantité d'effluents d'élevage sous forme de : **Fumier porcin**

correspondant à :

1595 unités d'azote	1320 unités de P205
----------------------------	----------------------------

calculées sur la base des références CORPEN les plus actuelles et en période appropriée sur le plan agronomique. le producteur d'effluents complète le bon de livraison à chaque apport.

Article 2 – Engagement de l'agriculteur-bénéficiaire (receveur des effluents)

L'agriculteur-bénéficiaire atteste que les renseignements ci-dessous et le descriptif des effectifs animaux et des cultures pratiquées présentés au verso de ce contrat sont exacts à cette date. L'agriculteur bénéficiaire

s'engage à valoriser annuellement la quantité de :

1595 unités N	1320 unités P205
----------------------	-------------------------

mise à disposition par le producteur d'effluents sur les surfaces épandables de l'exploitation.

L'agriculteur bénéficiaire signe le bon de livraison correspondant à la quantité importée.

L'agriculteur -bénéficiaire s'engage à assurer une bonne utilisation agronomique de ces effluents, en respectant les règles définies par la législation en vigueur. L'agriculteur bénéficiaire s'engage à joindre copie du présent contrat à toute demande de création ou d'extension d'un bâtiment d'élevage sur son exploitation.

Article 3 - Durée de la convention

La présente convention porte sur une durée de 10 années à compter de la signature de ce présent contrat

Article 4 - Changement d'exploitant agricole

En cas de changement d'exploitant agricole, ou s'il est mis fin à l'exploitation des parcelles, l'agriculteur utilisateur devra en avvertir le producteur d'effluents dès sa décision, par lettre recommandée avec accusé de réception.

Article 5 – Résiliation

La résiliation de la présente convention nécessite un préavis de 6 mois adressé sous pli recommandé par l'une des parties à l'autre partie signataire. Une fois l'accord des 2 parties obtenu, le producteur adressera un courrier dans un délai de 3 mois avant la date de résiliation à la Préfecture en indiquant les solutions envisagées pour compenser cette résiliation.

La convention pourra être renouvelée par tacite reconduction pour une durée équivalente, sauf dénonciation par l'une des parties par lettre recommandée adressée à l'autre signataire, ainsi qu'à la préfecture (service des Installations Classées agricoles), six mois avant la date d'expiration de la période en cours.

EFFECTIFS ANIMAUX DE L'EXPLOITATION ET ASSOLEMENT SITUATION ACTUELLE

ANIMAUX	Nbre Places	TYPE DE CULTURES	
		Rdt	Nbre Ha
Site "Le Plessis Naud"			0
Brebis viande - Béliers	1000		0
Agnelle	300		0
Agneaux engrais produit	1200		0
Site "Le Bordage Chaillou"			0
Porcs engrais (a) sur paille ss compost (biph)	2340		0
		Autres utilisations -	0
		Pois hiver - Grain	55
		luzerne - foin	7
		Prairies fauchées/ensilées /enrubanné	8
		Prairies paturées -	7,5
		Prairies nat inondables pat -	5
		Jachère -	0
		TOTAL	236,35
		DEROBEES	
		Prairies paturées -	4
		Prairies fauchées/ensilées /enrubanné	4
		TOTAL	0
		SURFACE TOTALE	236,35

L'agriculteur bénéficiaire déclare ne recevoir aucun autre effluent d'un autre élevage, ou, dans le cas contraire :
 L'agriculteur bénéficiaire déclare que son exploitation reçoit des déjections issues des productions suivantes :

type de produit:	0	unités de N	0	unités de P205
type de produit:	0	unités de N	0	unités de P205

Fait en deux exemplaires à :

79250 NUEIL LES AUBIERS

le:

17/07/2017

Signatures précédées de la mention « Lu et approuvé »

Le producteur

Lu et approuvé



L'utilisateur

Lu et approuvé



Lu et approuvé

