Vues en coupe du remblai final : AA' = Nord-Sud - BB' = Ouest-Est

Syndicat des Eaux du Centre-Ouest - Commune de Surin - Site de stockage de déblais - dossier ICPE
-
Site après remise en état - Volume global de 22800m3
(20 800 de remblais + 2000 m3 de terre végétale)

Coupe B-B'

Echelle des distances : 1/200ème
Echelle des altitudes : 1/200ème
Remblai : 263.07 m²

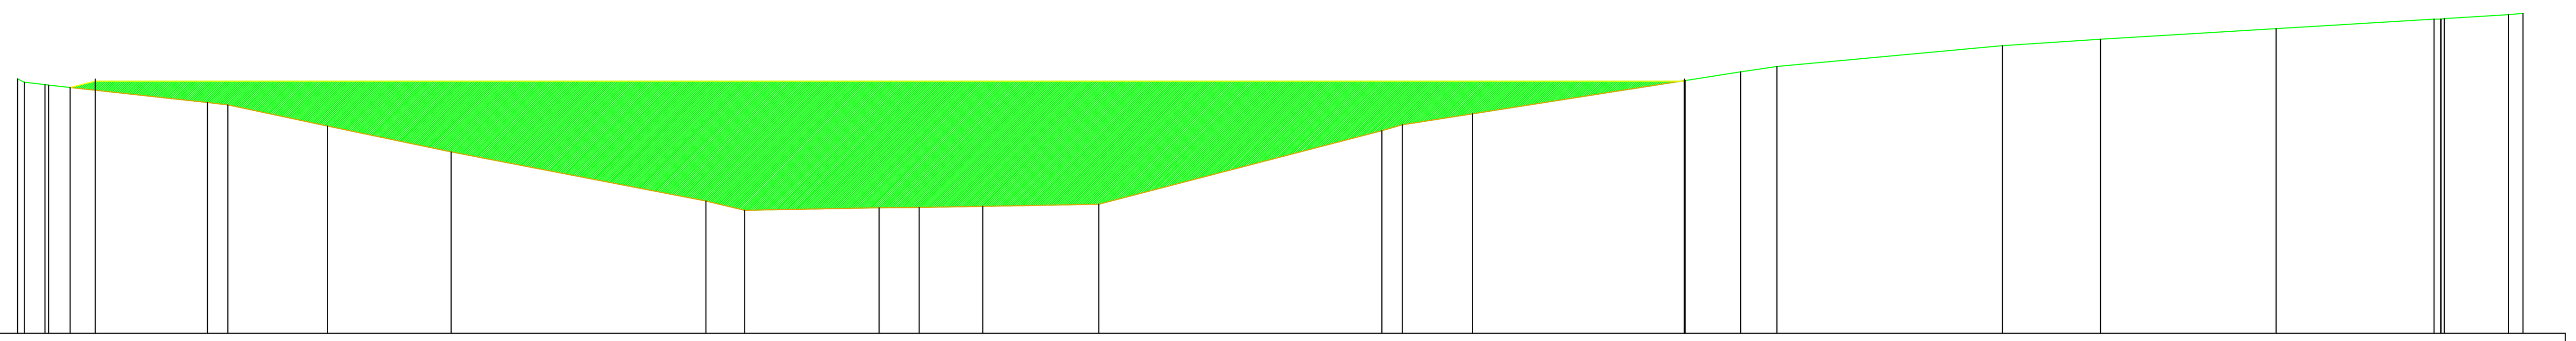

PC : 45.00 m

Altitudes TN	57.01	56.85	56.74	56.72	55.90	55.78	54.78	53.56	51.24	50.80	50.93	50.94	50.99	51.10	54.57	54.84	55.36	57.34	57.60	58.57	58.88	59.38	59.83	59.82	59.82	60.04	60.10
Distances à l'axe TN	-60.743	-60.422	-59.447	-59.270	-51.780	-50.813	-46.113	-40.274	-28.246	-26.416	-20.062	-18.177	-15.166	-9.695	3.679	4.638	7.954	20.619	22.332	32.980	37.615	45.900	53.359	[illegible]	[illegible]	56.873	57.562
Distances partielles TN	0.321	0.975	0.176	7.490	0.967	4.700	5.839	12.028	1.830	6.355	1.884	3.011	5.471	13.374	0.960	3.316	12.665	1.713	10.649	4.634	8.285	7.459	[illegible]	[illegible]	3.033	0.689	
Altitudes Projet	56.90	56.90																									
Distances à l'axe Projet	-57.083	17.963																									
Distances partielles Projet	75.046																										

Date : 07/03/2018 Dossier : CAEDSBC_PRO_CARRIERE_SECO_VRD_PLATEFORME_V3

Coupe A-A'

Echelle des distances : 1/200ème
Echelle des altitudes : 1/200ème
Remblai : 629.14 m²

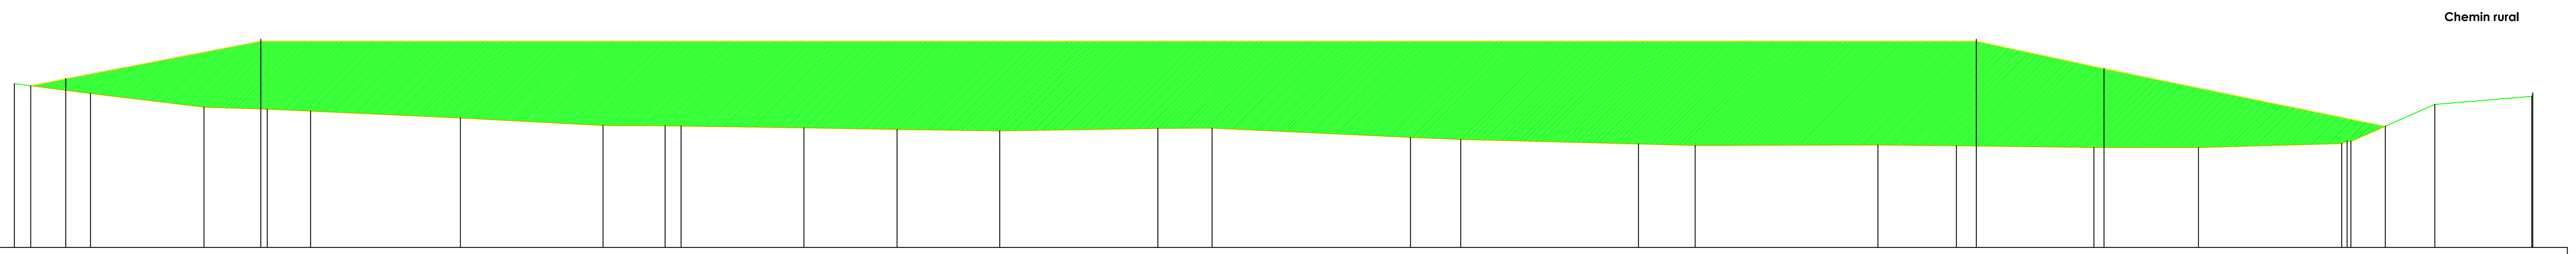

PC : 45.00 m

Altitudes TN	54.45	53.88	53.09	52.97	52.86	52.47	52.03	52.01	52.00	51.90	51.81	51.72	51.86	51.88	51.34	51.23	50.97	50.88	50.90	50.86	50.76	50.76	50.99	51.13	51.12	53.25	53.91
Distances à l'axe TN	-73.175	-68.772	-62.212	-58.557	-56.053	-47.391	-39.142	-35.554	-34.632	-27.525	-22.138	-16.205	-7.061	-3.927	7.543	10.445	20.724	24.002	34.569	39.106	47.062	53.100	61.383	61.701	61.918	66.766	72.435
Distances partielles TN	4.403	6.560	3.655	2.504	8.662	8.249	3.587	0.922	7.108	5.386	5.934	9.144	3.134	11.470	2.902	10.279	3.278	10.568	4.537	7.956	6.038	8.283	0.318	0.217	4.848	5.669	
Altitudes Projet	56.90	56.90																									
Distances à l'axe Projet	-58.929	40.257																									
Distances partielles Projet	99.186																										

Date : 07/03/2018 Dossier : CAEDSBC_PRO_CARRIERE_SECO_VRD_PLATEFORME_V3

Ech. : 1/500 ème

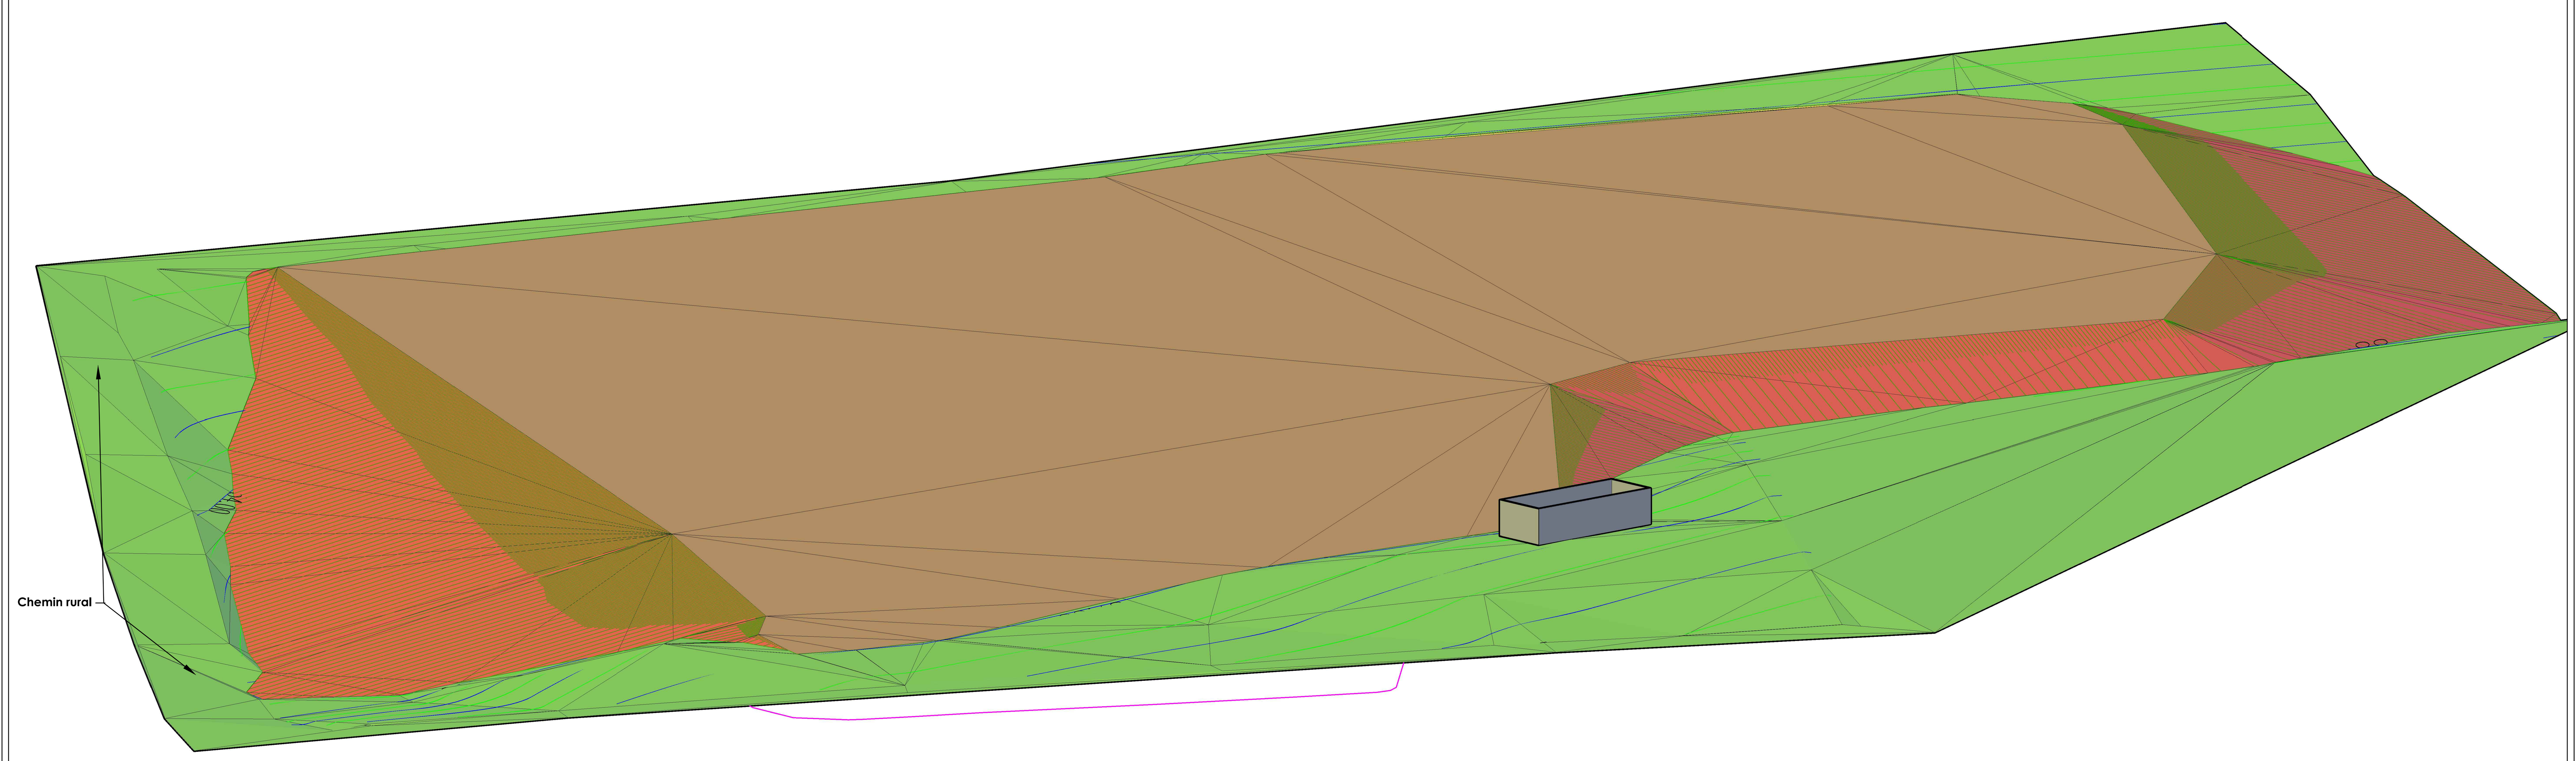

Ech. : 1/150 ème