

TERRE NEUVE
Énergies

Terre Neuve Énergies
- 213, Cours Victor Hugo - 33323
Bègles

DPC

Projet dessiné en Octobre 2017

Projet modifié le :
Vendredi 24 Novembre 2017

Projet de Construction
d'un Parc Photovoltaïque

Commune de
Marigny
- 79360 -

PLAN N°2

Rapport de reproduction env.: 1:1 (+/-0,5%)
Ech. 1/12 500°

Plan de Situation

SARL D ARCHITECTURE
MA
R
Z
A
N
A
R
C
H
I
T
E
C
T
E
S
D
E
P
I
T
E
M
E
N
T
E
R
I
E
U
R
E
S

KRZAN

9 rue du Général de Gaulle
33126 FRONSAC
Tel 05 57 25 28 03
Fax 05 57 25 26 43
cedric.krzan@wanadoo.fr

Ordre des Architectes - n° National
S06024 - n° Régional S318 -
RCS Libourne 413 720 194 - Code
APE - NAF 742 A -


Ancienne Maison Forestière
du Parc de Villiers

D 53

Cim.

Maison Forestière
du Parc de Villiers

TERRE-NEUVE-NORD

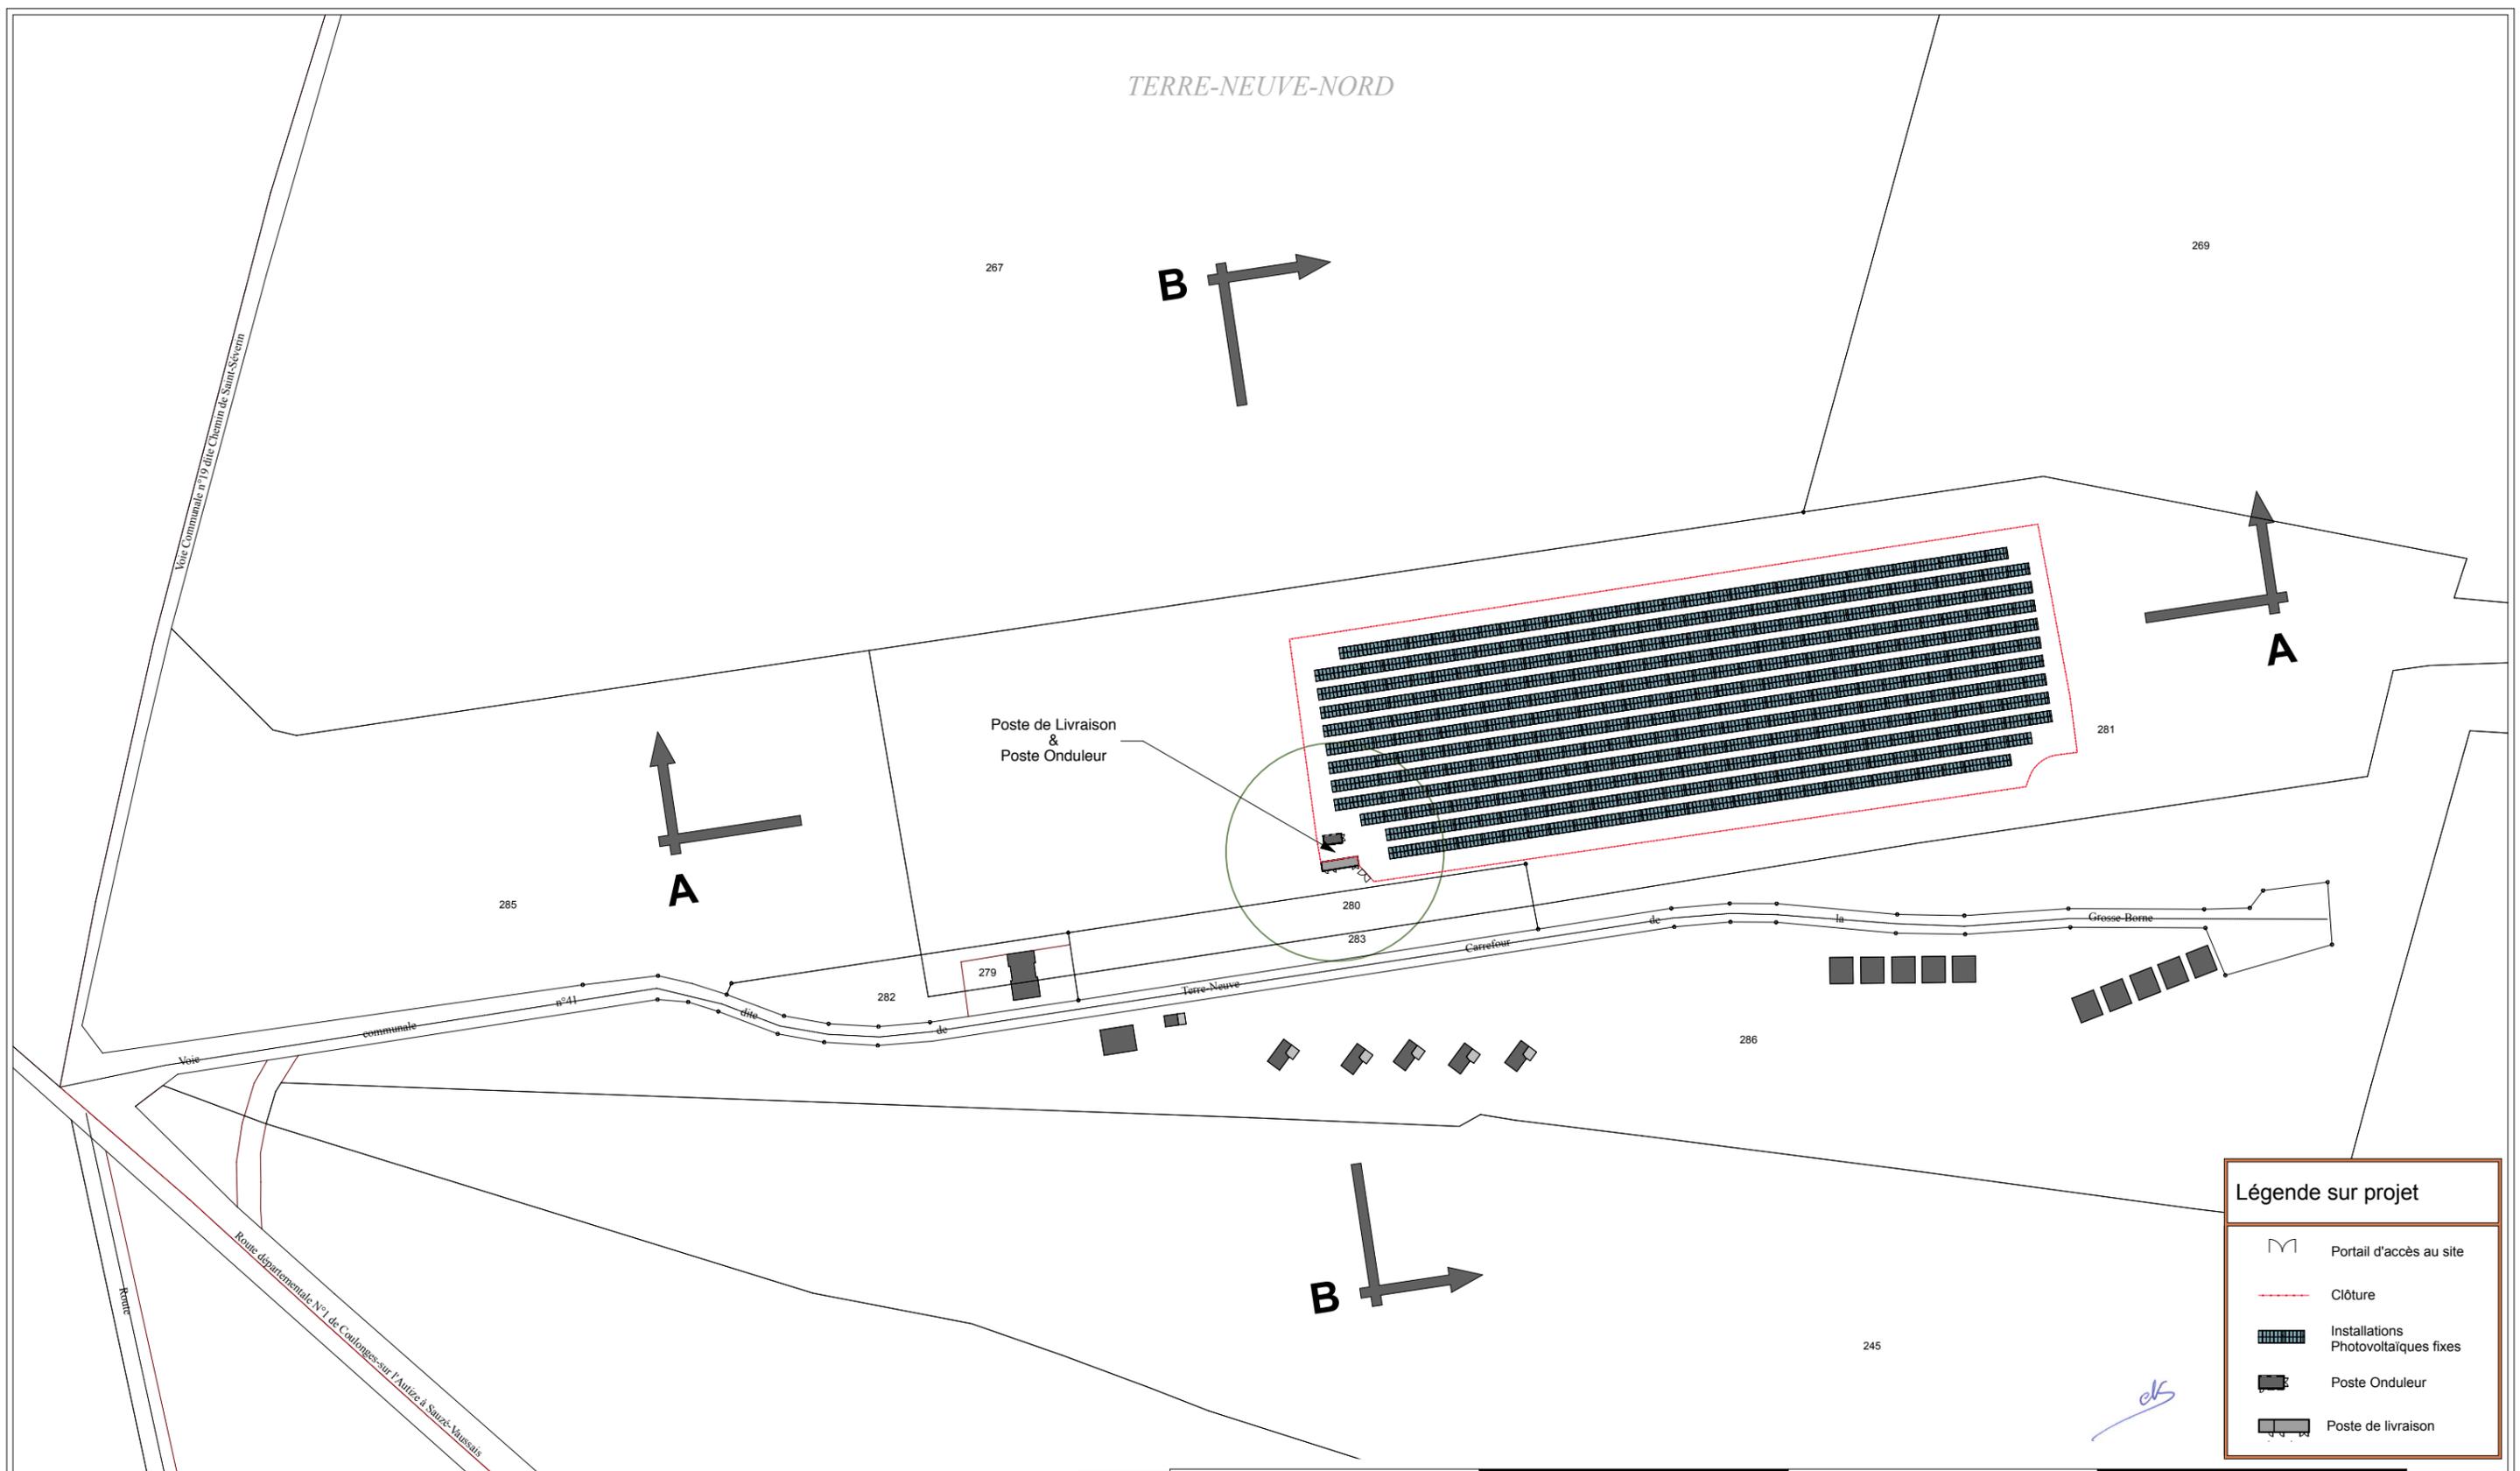

Légende sur projet

- Portail d'accès au site
- Clôture
- Installations Photovoltaïques fixes
- Poste Onduleur
- Poste de livraison

PC
2

TERRE NEUVE Énergies
 Terre Neuve Énergies
 - 213, Cours Victor Hugo -
 33323 Bègles

DPC
 Projet dessiné en Octobre 2017
 Projet modifié le :
 Vendredi 24 Novembre 2017

Projet de Construction
 d'un Parc Photovoltaïque
 Commune de
 Marigny
 - 79360 -

PLAN N°3
 Rapport de reproduction env.: 1:1 (+/-0.5%)
 Ech. 1/2000°
Plan Masse

SARL D ARCHITECTURE
KRZAN
 9 rue du Général de Gaulle
 33126 FRONSAC
 Tel 05 57 25 28 03
 Fax 05 57 25 28 43
 cedric.krzan@wanadoo.fr

Ordre des Architectes - n° National
 S06024 - n° Régional S318 - Code
 - RCS Libourne 413 720 194 - Code
 APE - NAF 742 A -