



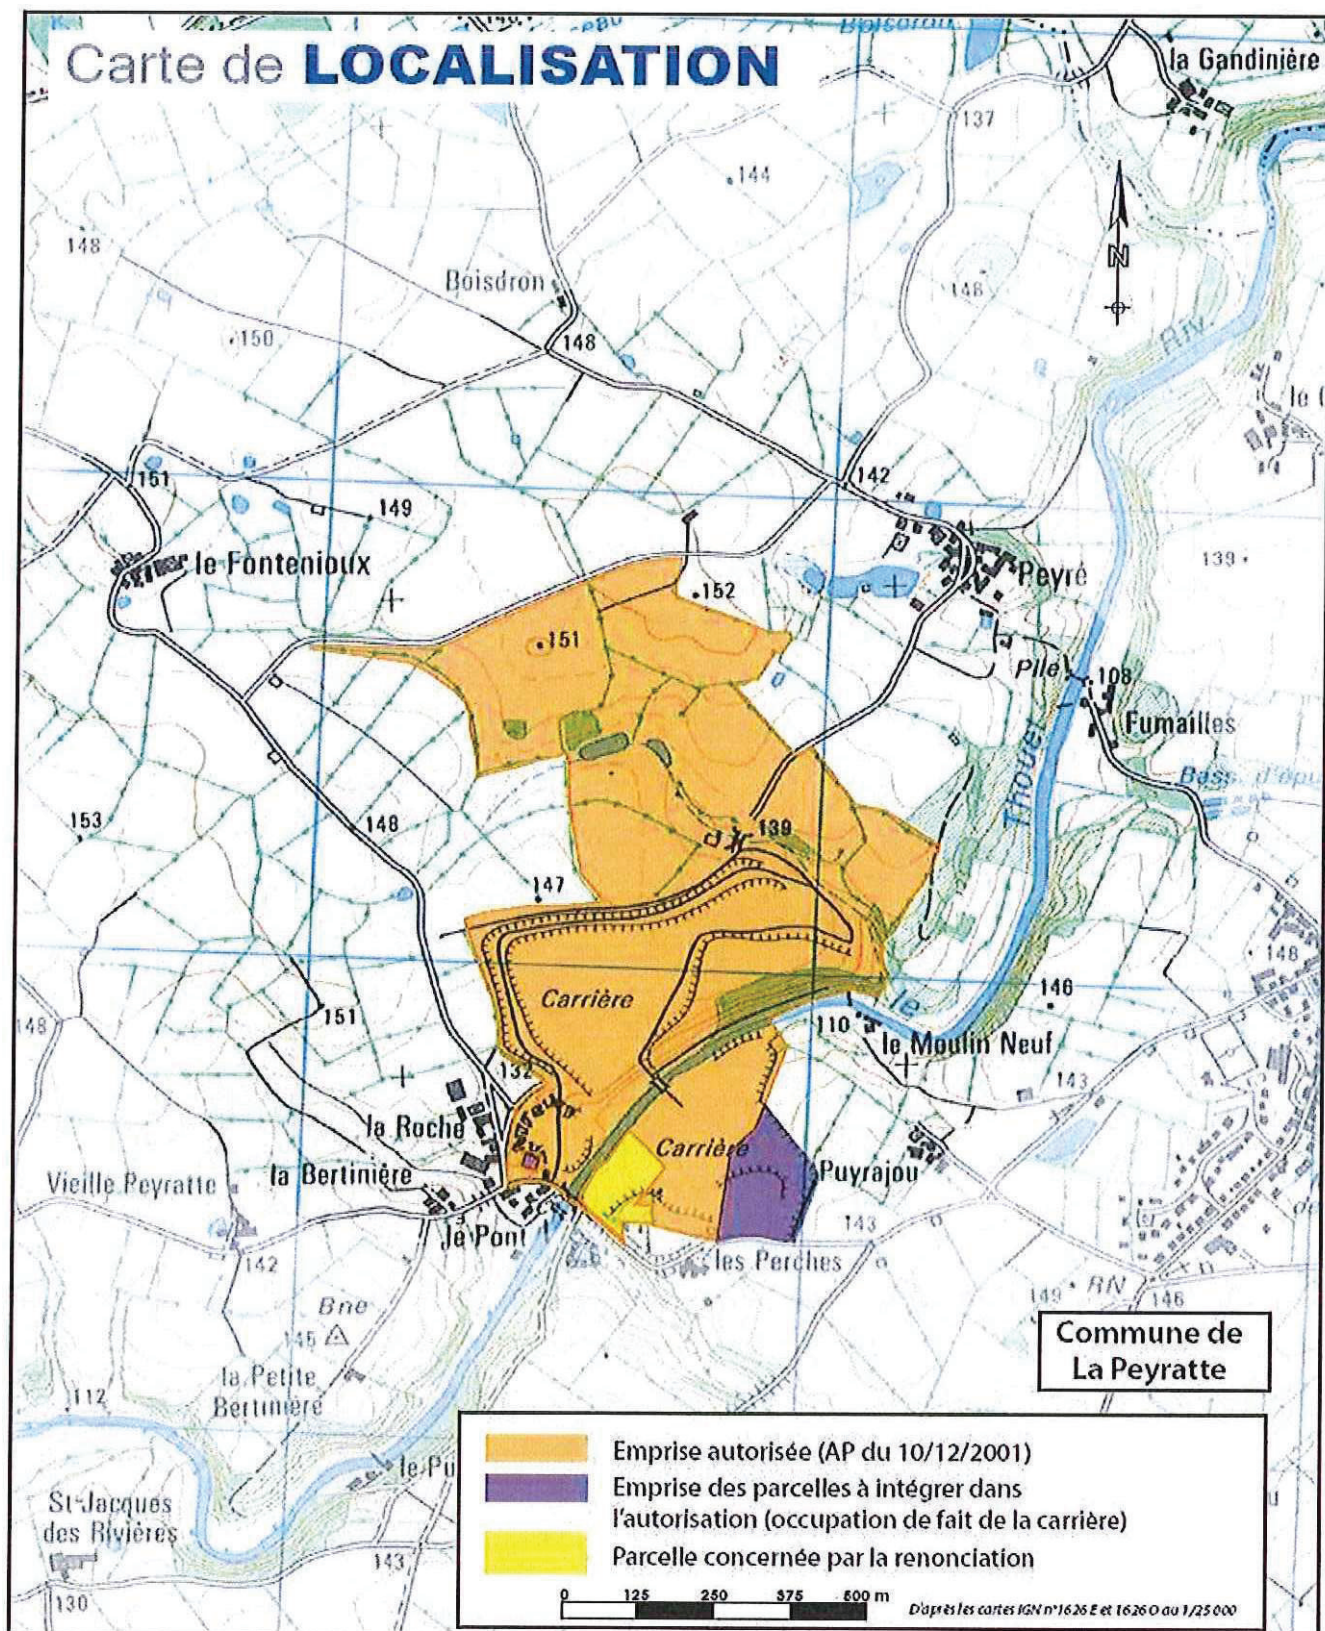


Annexe1 : Plan de situation

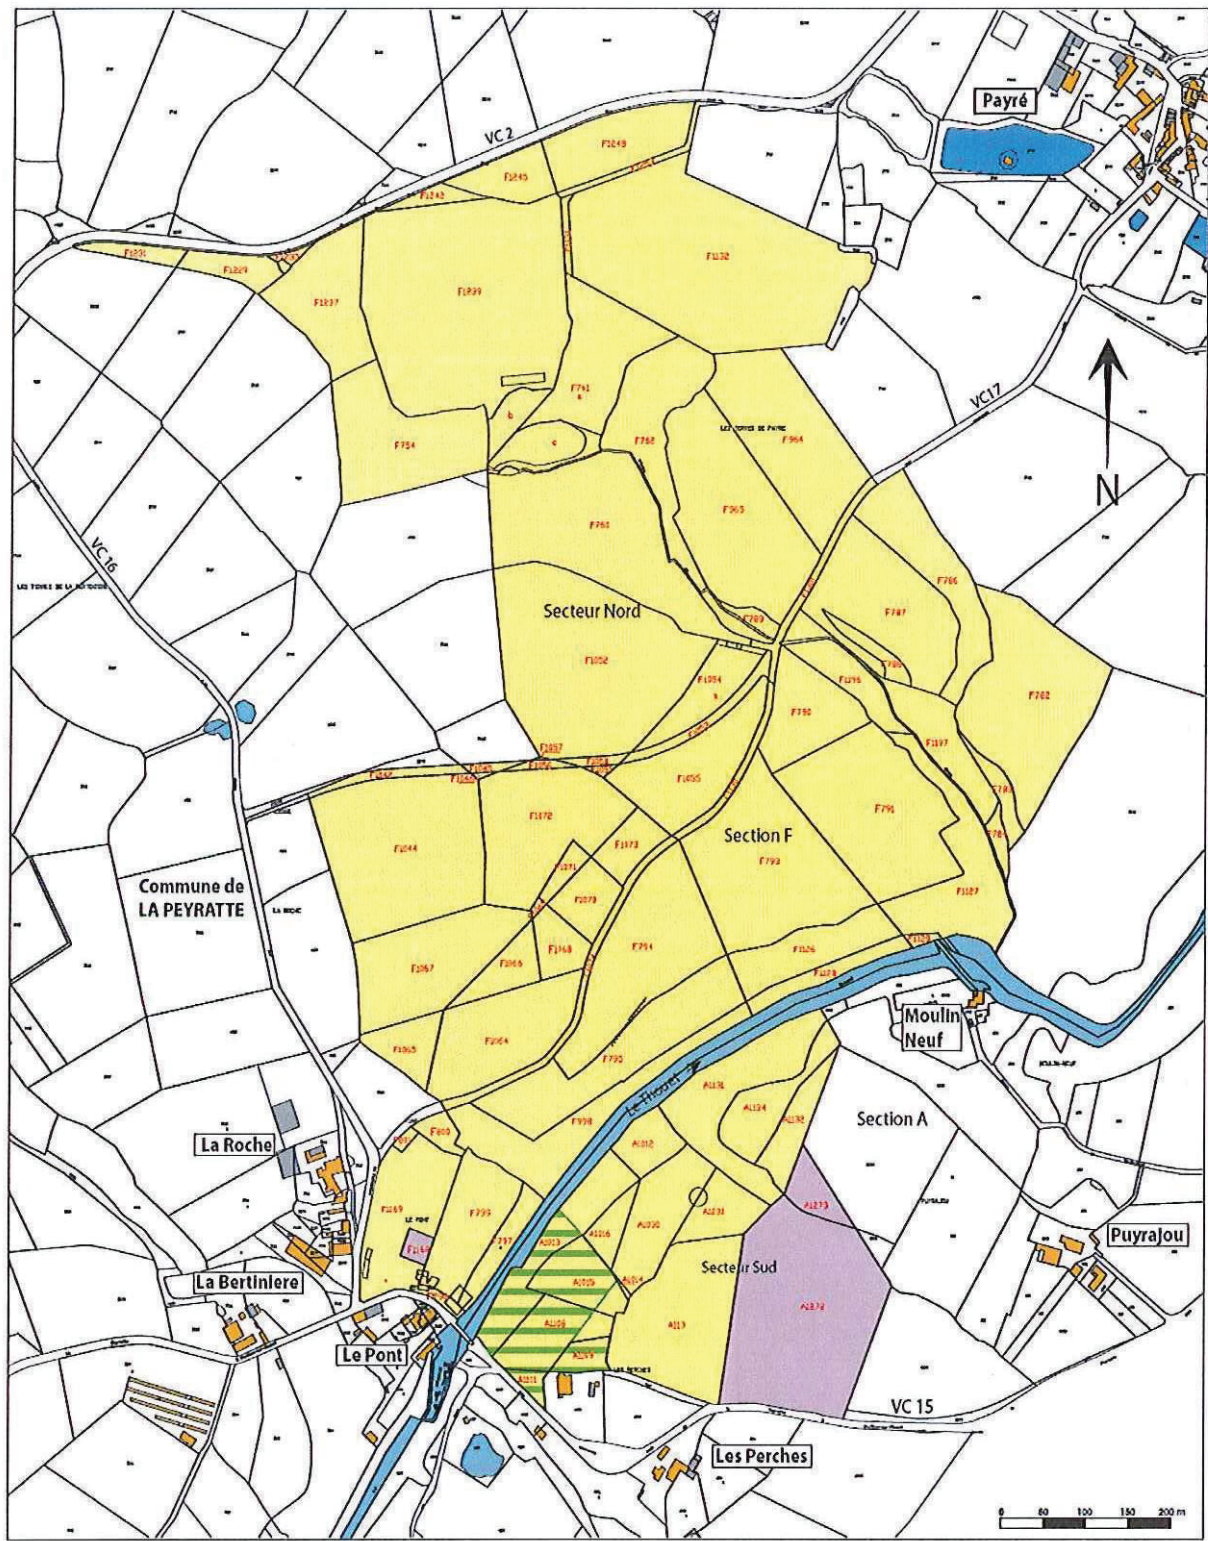

Annexe 2 : Plan parcellaire

PLAN PARCELLAIRE




	Emprise autorisée (AP du 10/12/2001)
	Emprise des parcelles à intégrer dans l'autorisation (occupation de fait de la carrière)
	Parcelle concernée par la renonciation

1/5000


Annexe3 : Carte de situation de la carrière en 2015.

ETAT INITIAL 2016

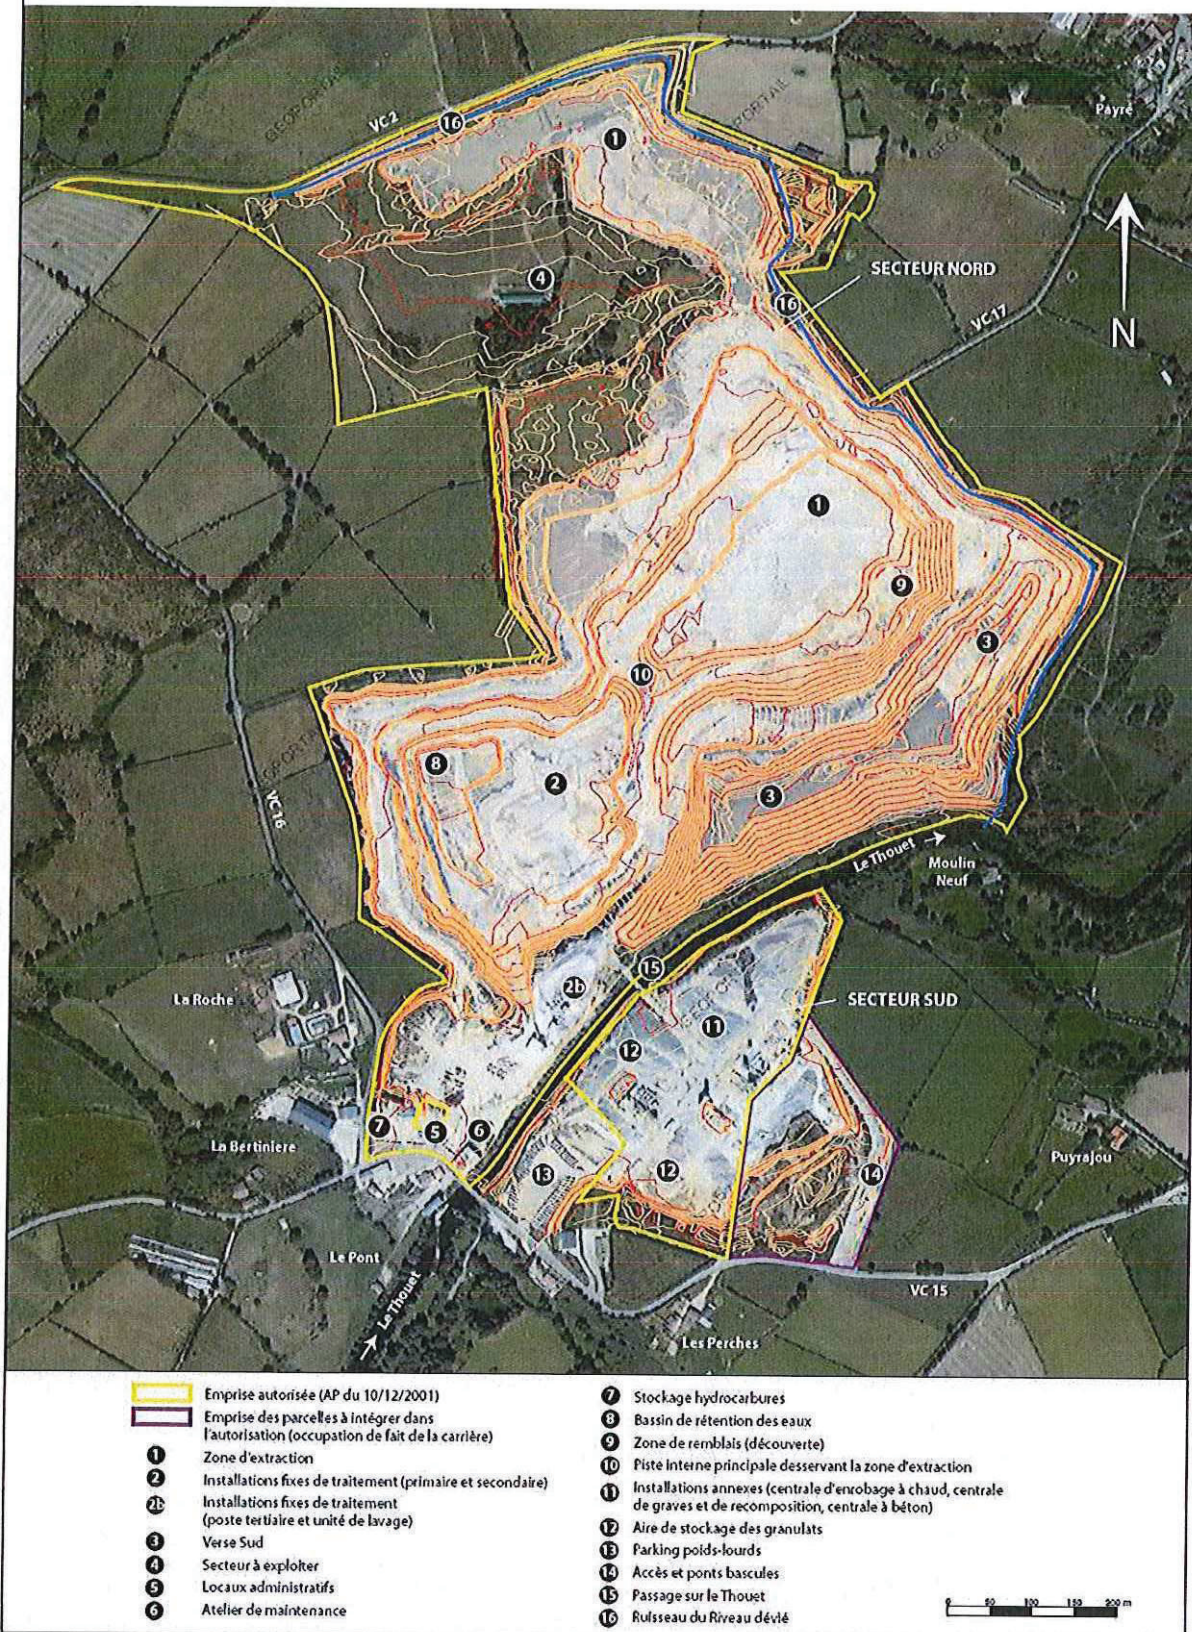


Annexe 4 : Plan de calcul des garanties financières (1/2)

PLAN DES GARANTIES FINANCIERES 2015 - 2020

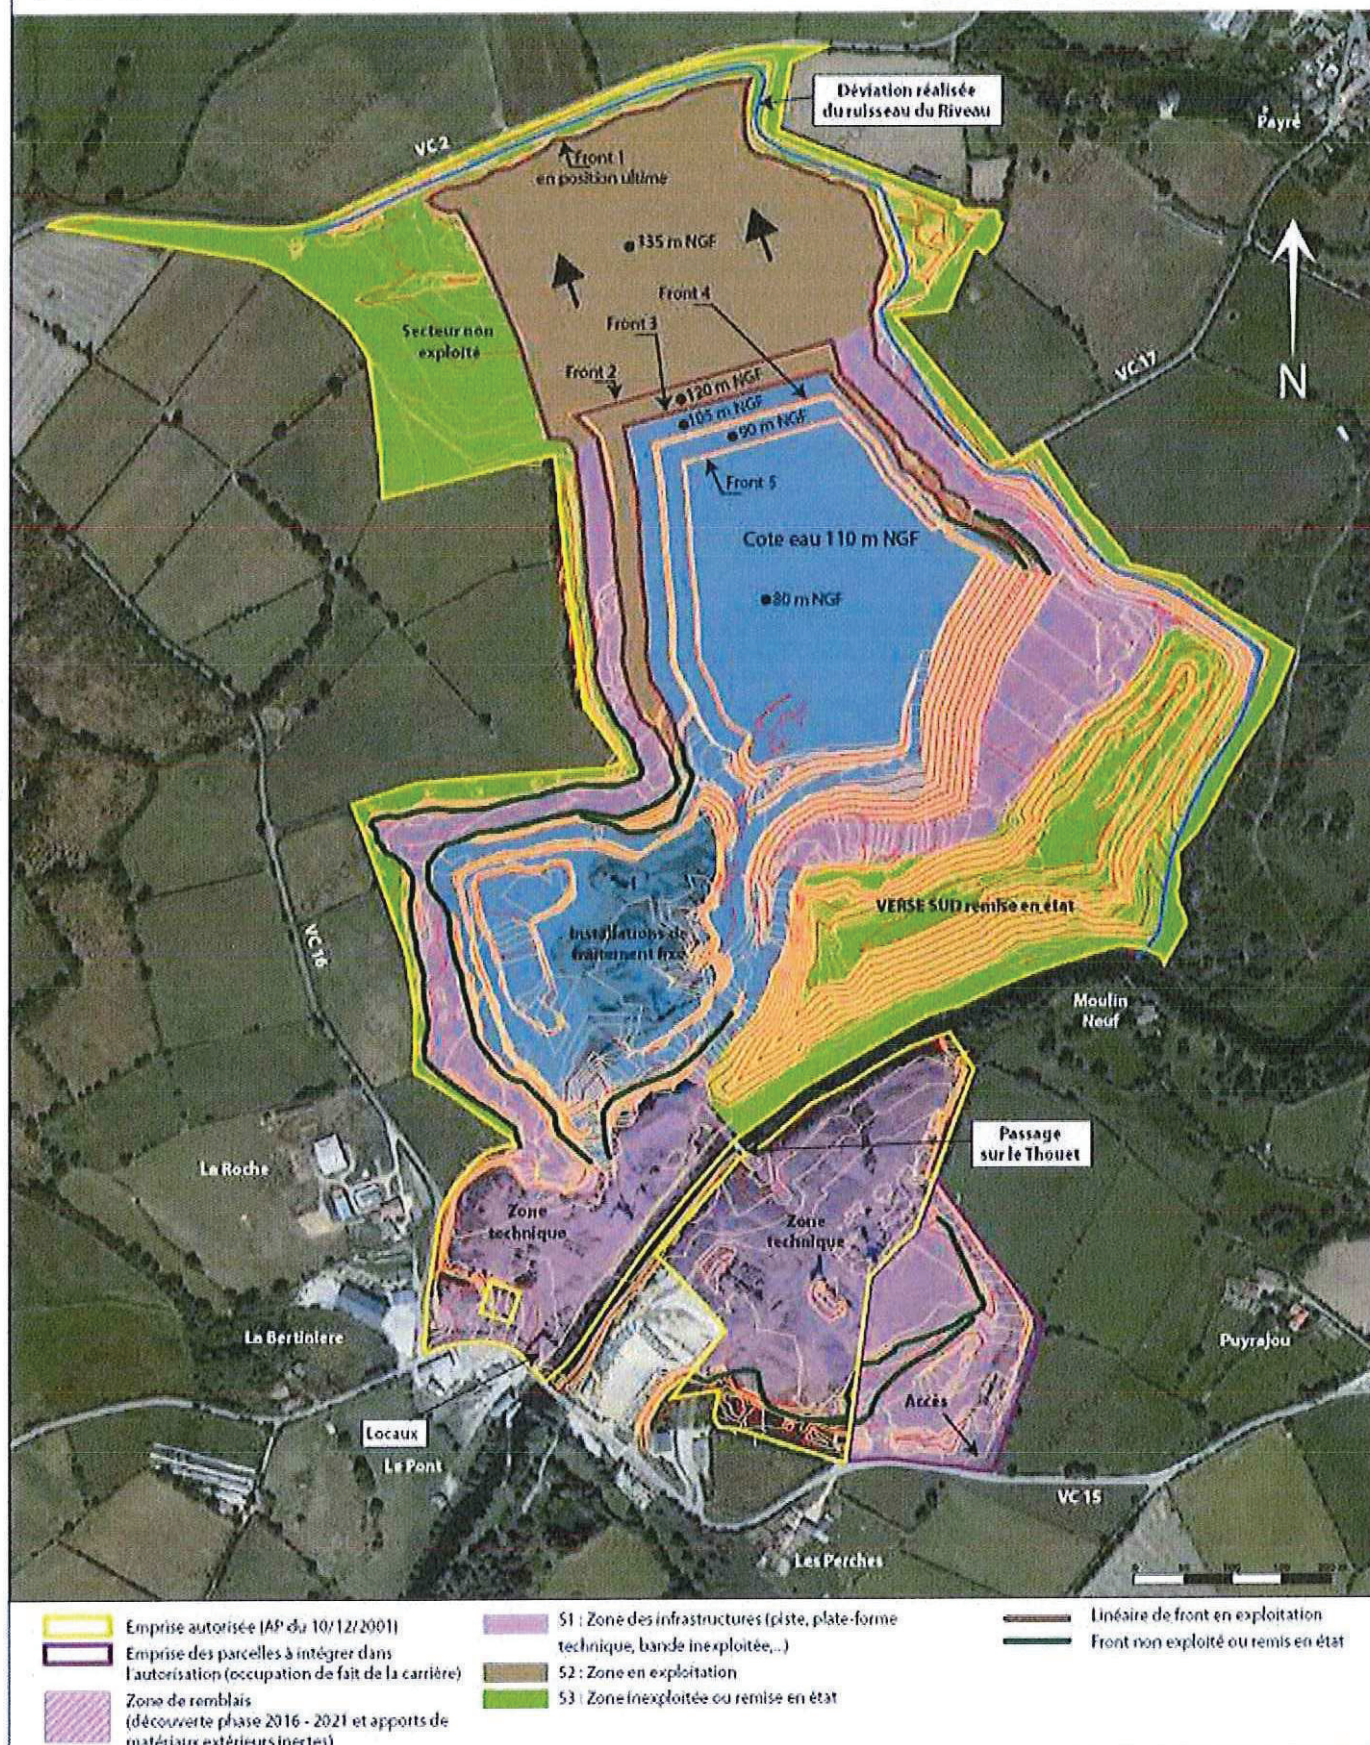





Annexe 4 bis : Plan de calcul des garanties financières (2/2)

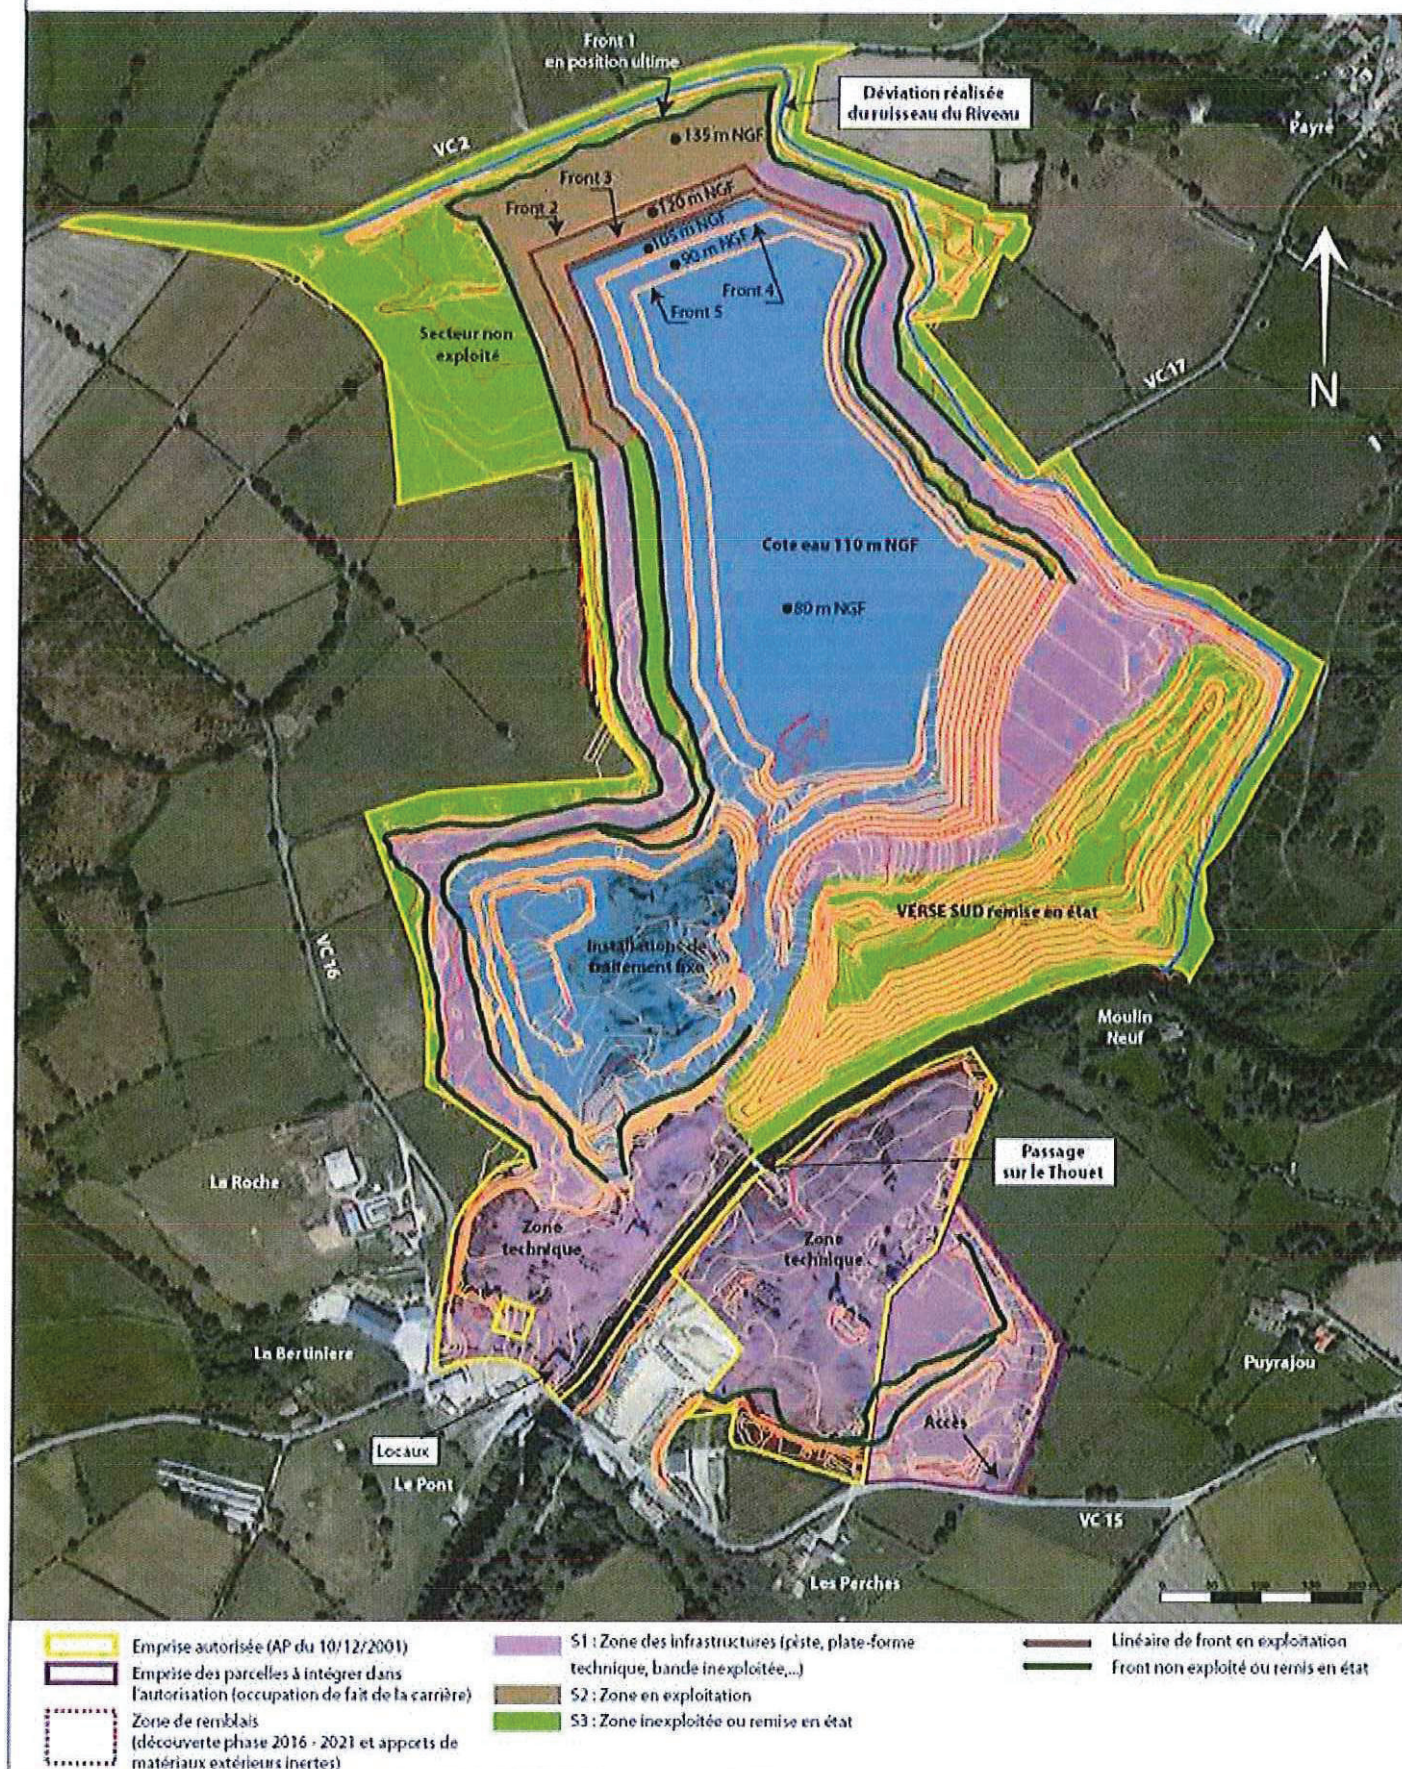

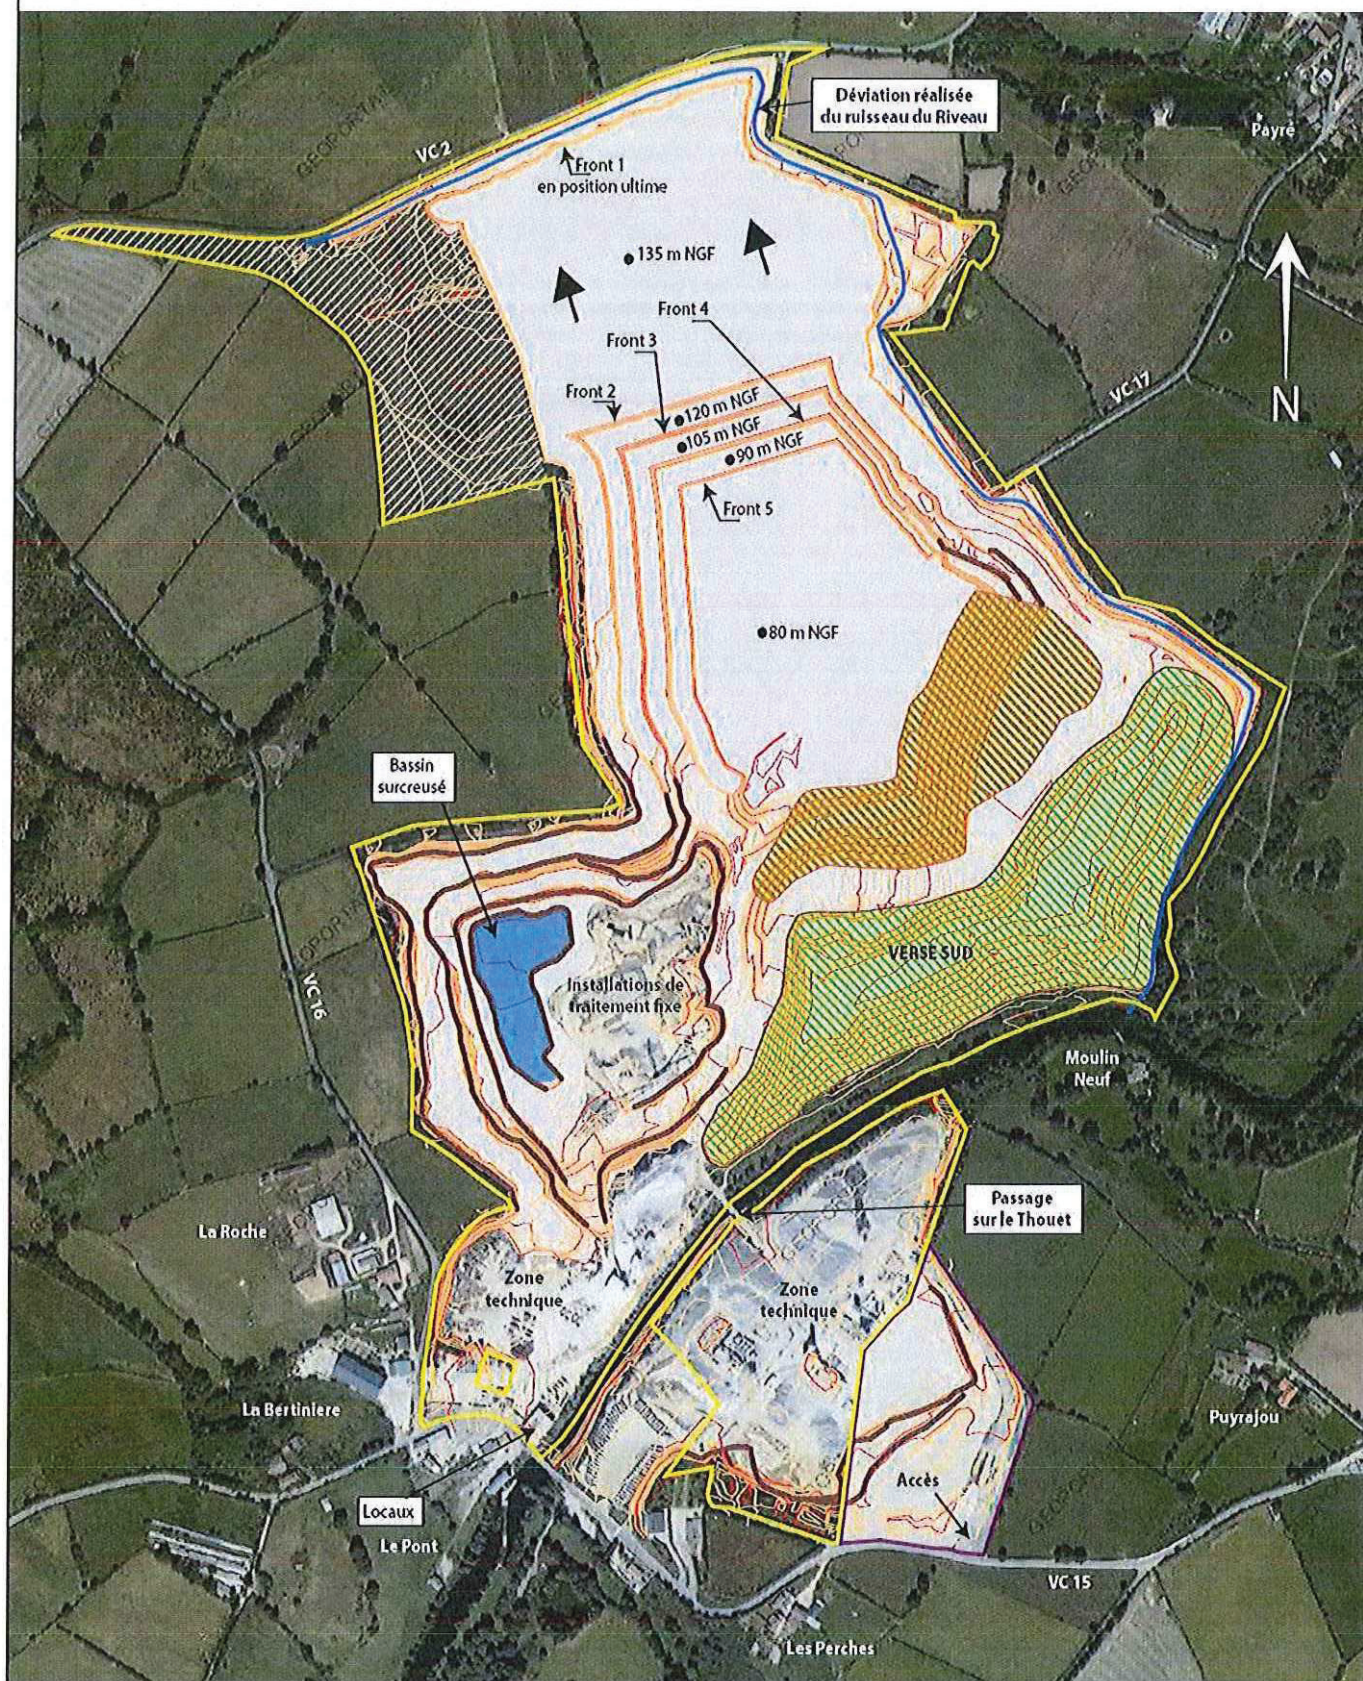

PLAN DES GARANTIES FINANCIERES 2021- 2026




PLAN DE PHASAGE 2015 - 2020




-  Emprise autorisée (AP du 10/12/2001)
-  Emprise des parcelles à intégrer dans l'autorisation (occupation de fait de la carrière)
-  Zone de remblais (découverte phase 2016 - 2021 et apports de matériaux extérieurs inertes)

-  Secteur non exploité
-  Verse sud remise en état
-  Front non exploité
-  Sens de progression des fronts

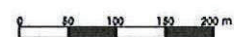

PLAN DE PHASAGE 2021- 2026

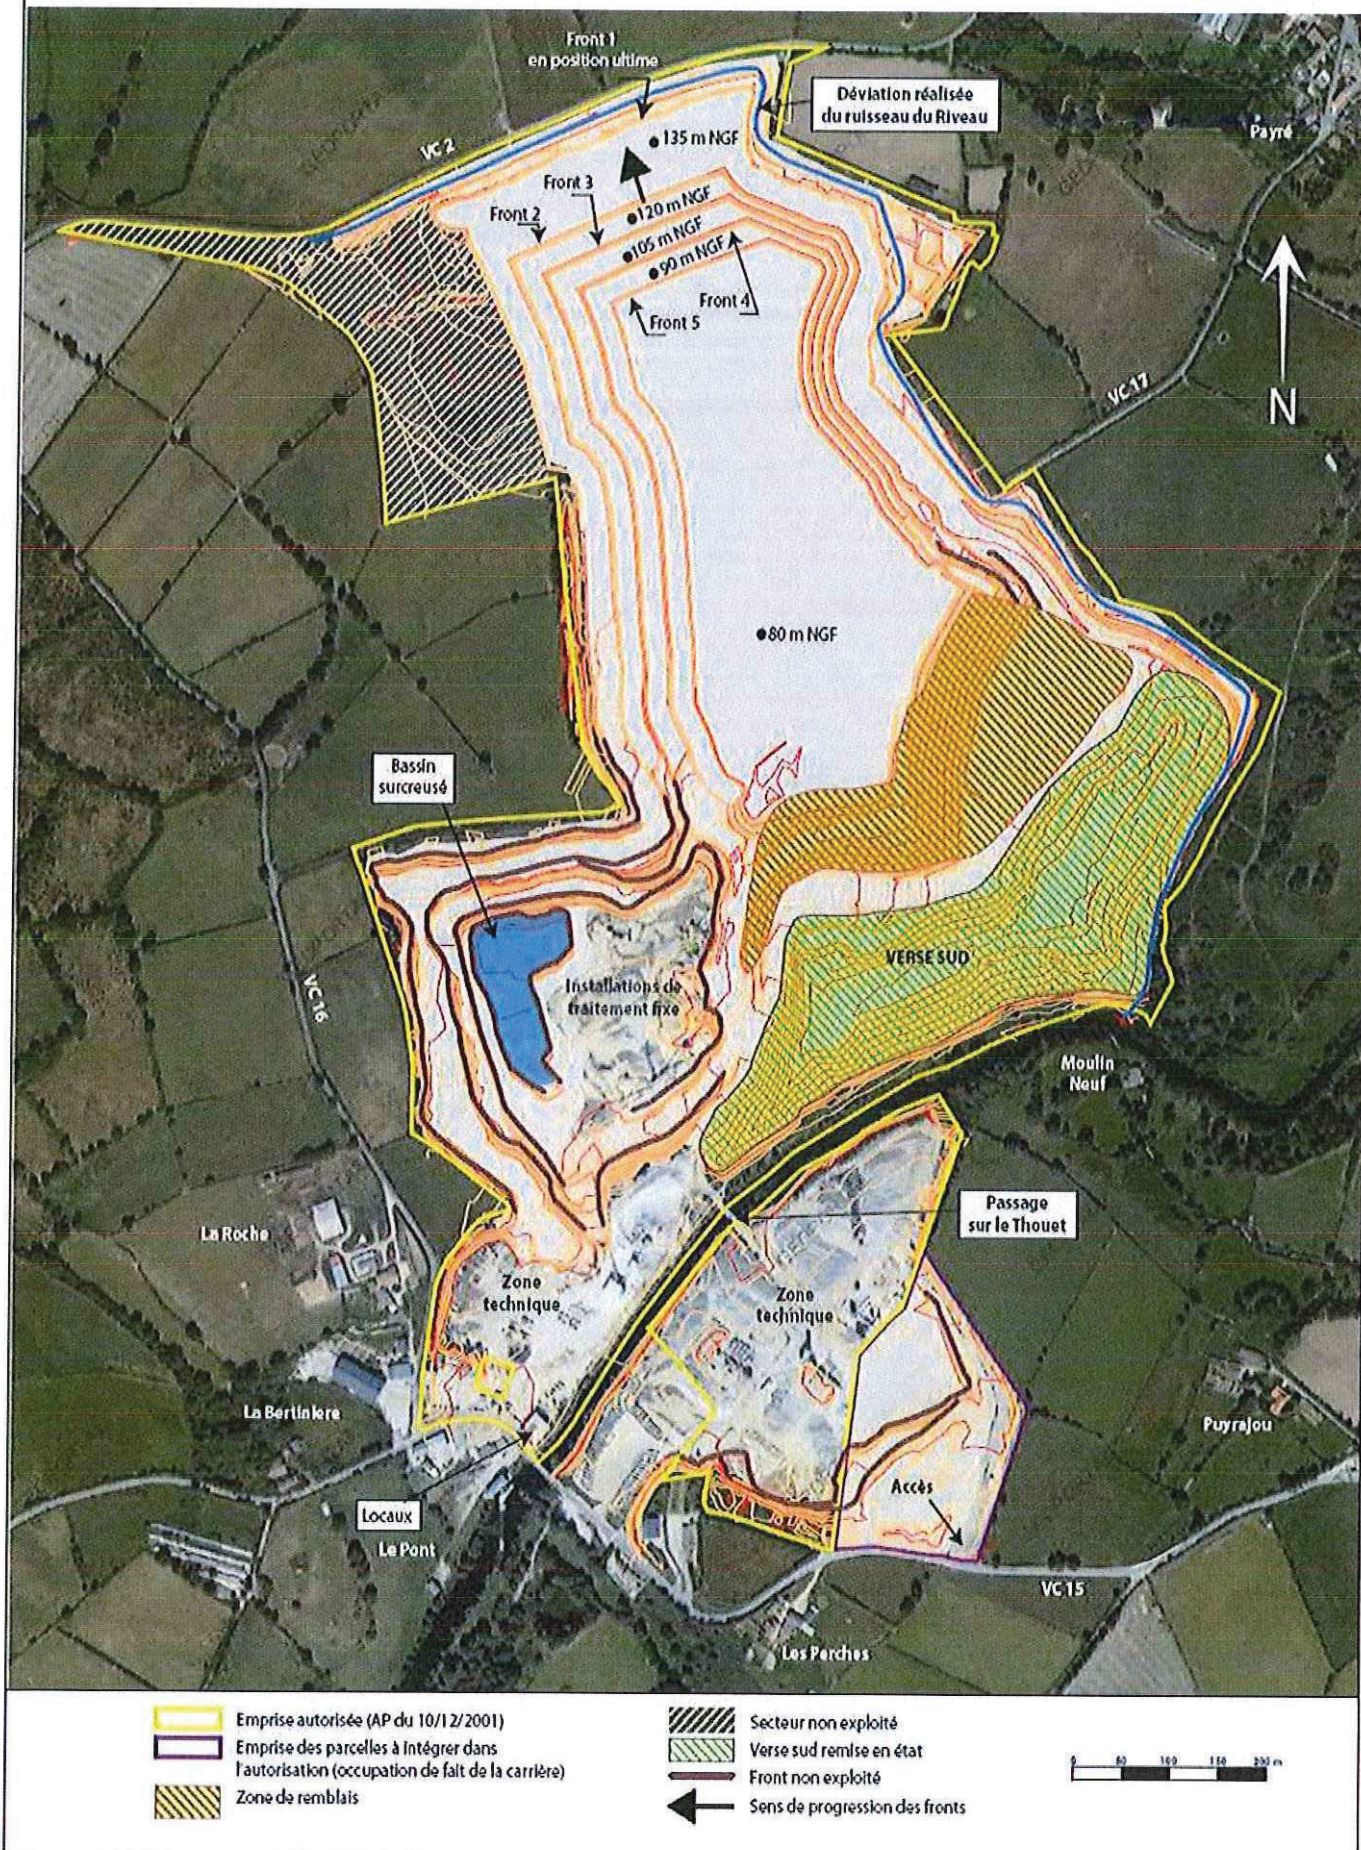

Annexe 6 : Plan de principe de l'état final

PLAN DE L'ETAT FINAL (avec 100 000 t de matériaux inertes/an)

2026



- Emprise autorisée (AP du 10/12/2001)
- Emprise des parcelles à intégrer dans l'autorisation (occupation de fait de la carrière)



Annexe 7 : plan de localisation des points de mesures de bruit

ANNEXE 7

