



E5

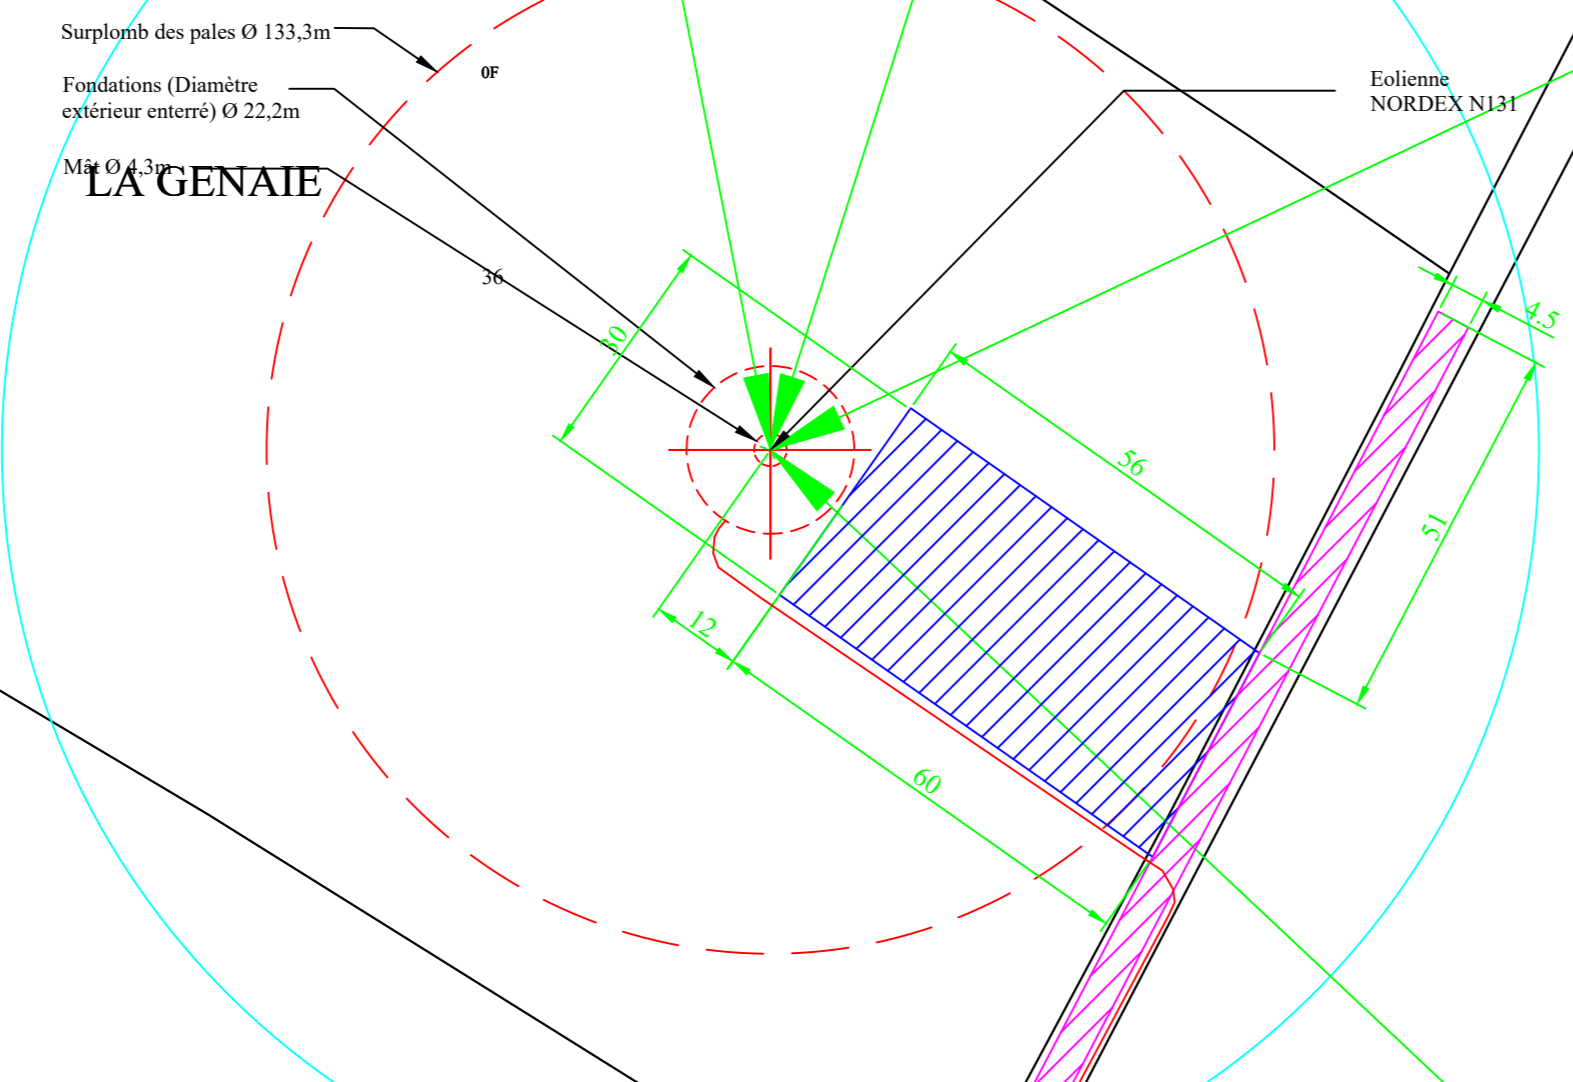

E6

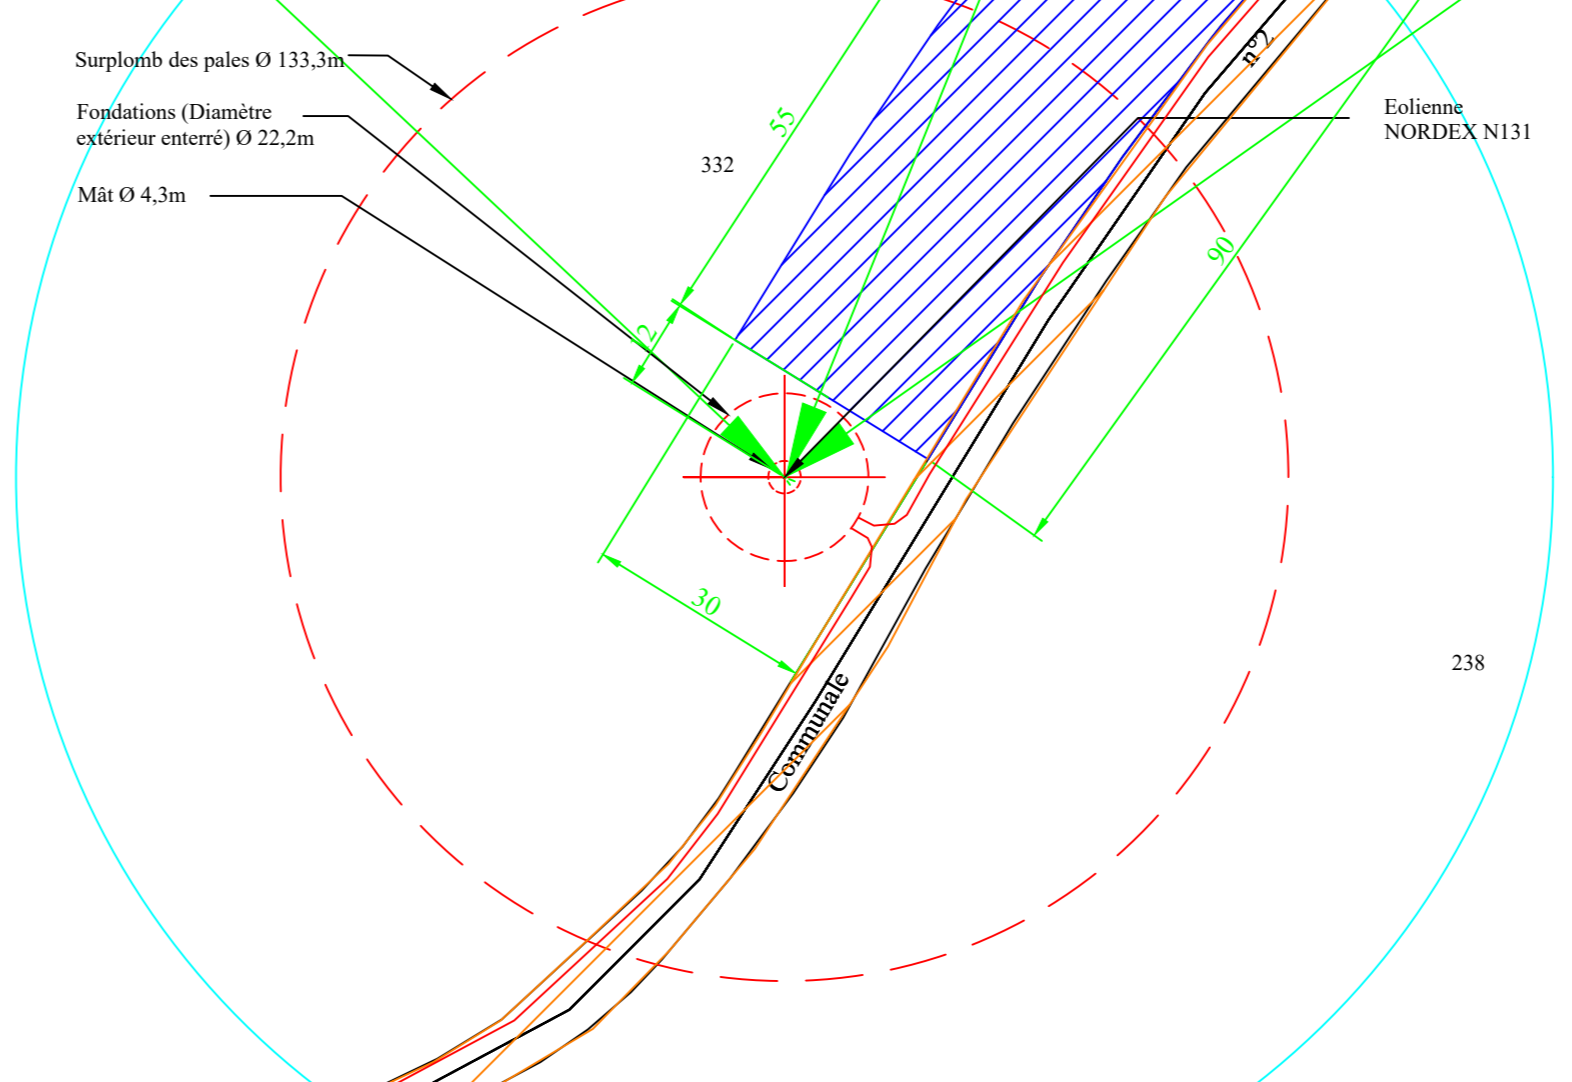

Poste de livraison

Légende :

- Surplomb des pales
- Fondation
- Mât
- Plateforme de montage
- Poste de livraison électrique
- Chemin à créer
- Chemin à rénover
- Câble électrique enterré
- Limite communale
- Voie publique
- Ruisseau et point d'eau
- Boisement
- Habitation
- Bâtiment (hors habitation)
- Distance de 35m autour des survols

Architecte :
 CONDESSE Adeline
 11 boulevard Louis Salvator
 13006 MARSEILLE

Maitre d'ouvrage :
 FERME EDLIENNE DE SAINT MAURICE
 233 rue du Faubourg St Martin
 75010 PARIS

Date :
 05/10/2017

Commune de Saint Maurice Etusson (79)

Format **A0** Echelle : 1/1 000 Dessinateur : EJ

Plan d'ensemble 3
 Eoliennes E5 et E6
 Projet éolien de Saint Maurice