

E.A.R.L. BOISSINOT Daniel

Lieu-dit "Les Bardonnieres"
79440 COURLAY

Régularisation de serres de production horticoles

PERMIS DE CONSTRUIRE

FAÇADES (PC5) - Serre "R1" - Ech 1/200




Date : 19/07/2019




Aude Simonneau
architecte DPLG

SFERI Architecture & Environnement


8 impasse des Frênes - 79000 BESSINES
Tél: 05 49 09 16 95 - Fax: 05 49 09 16 96 - Email: SFER12@wanadoo.fr

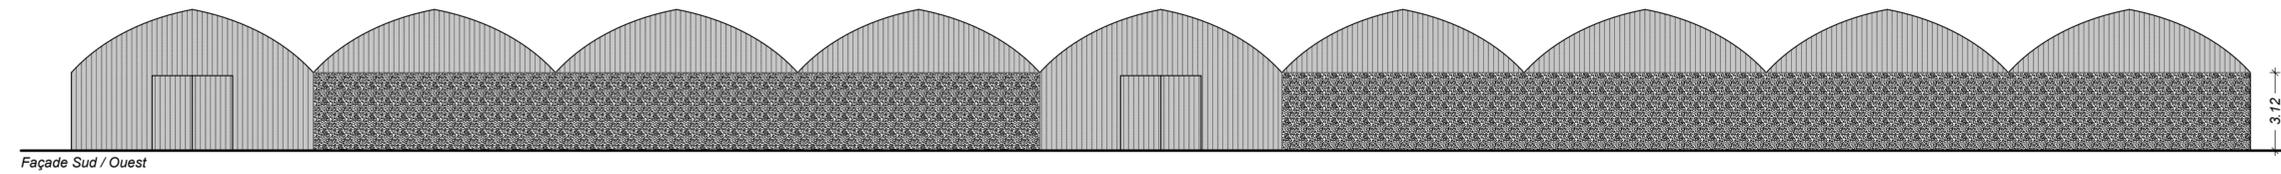


Façade Sud / Ouest

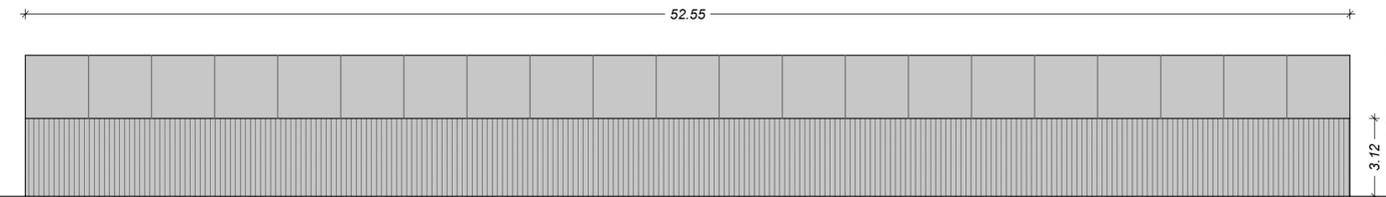

Façade sud / Est

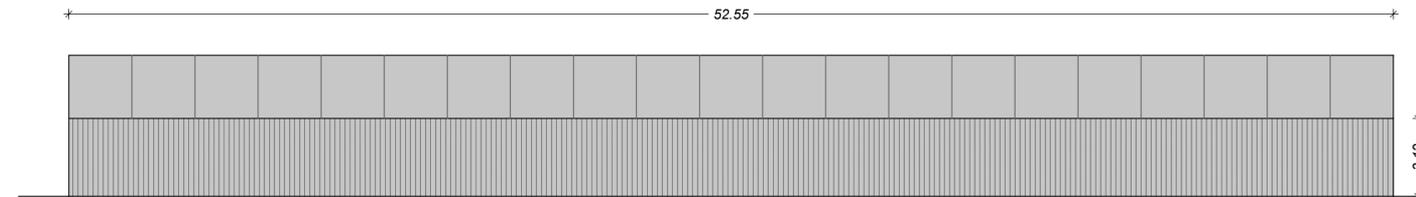

Façade Nord / Ouest

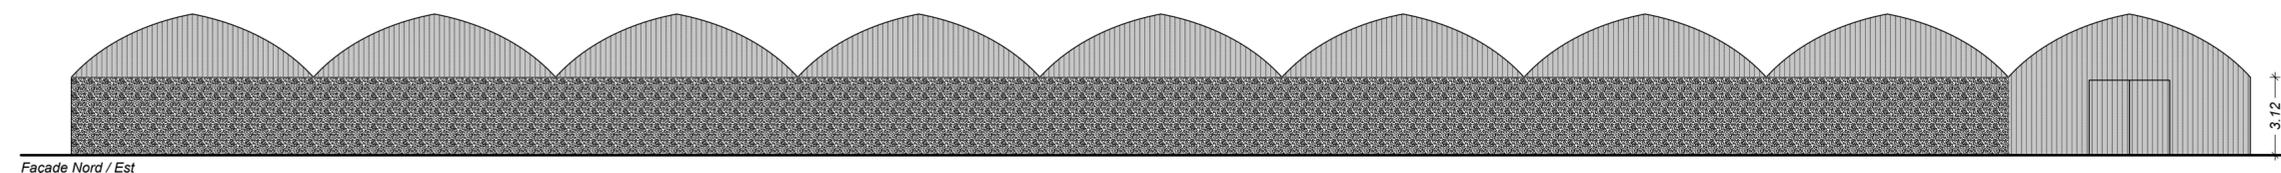

Façade Nord / Est

MATÉRIAUX

-  Plaque translucide clair
-  Toile microperforée ton gris foncé
-  Bâche plastique clair