


E.A.R.L. BOISSINOT Daniel

Lieu-dit "Les Bardonnieres"
79440 COURLAY





Régularisation de serres de production horticoles

PERMIS DE CONSTRUIRE

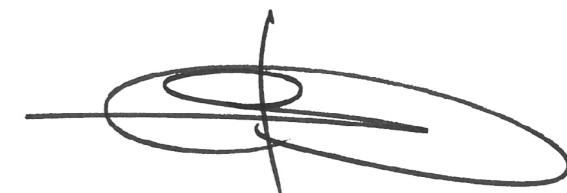


FAÇADES (PC5) - Serre "R2" - Ech 1/200

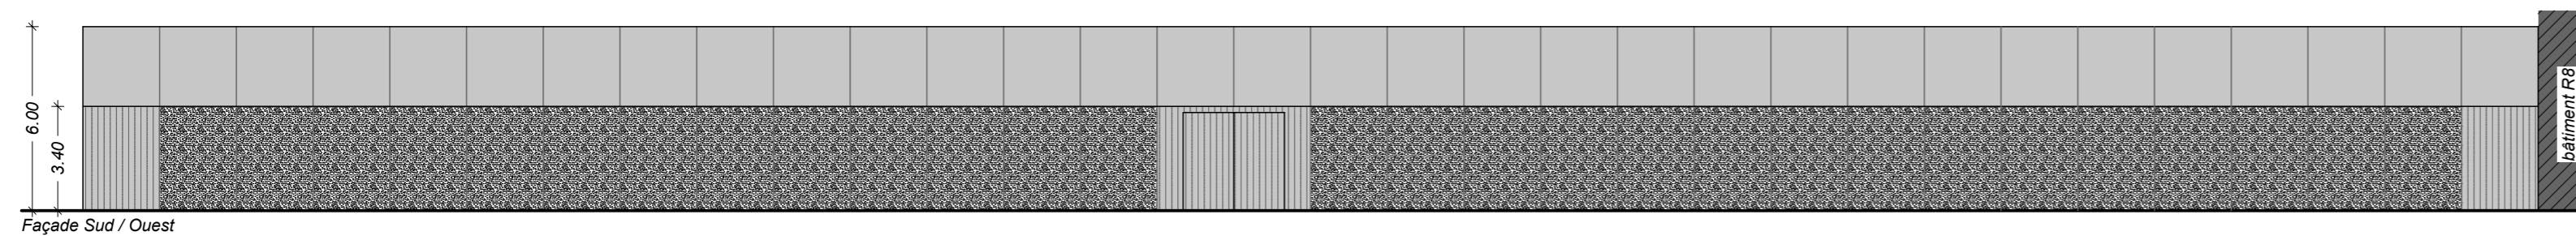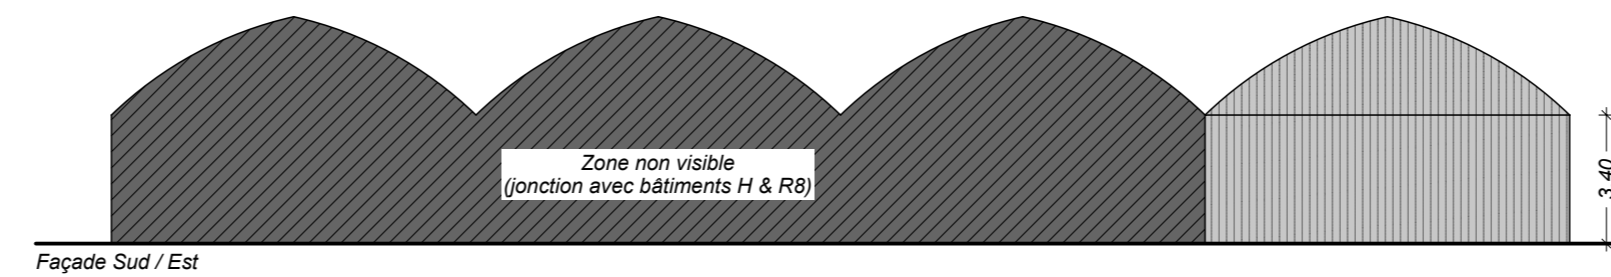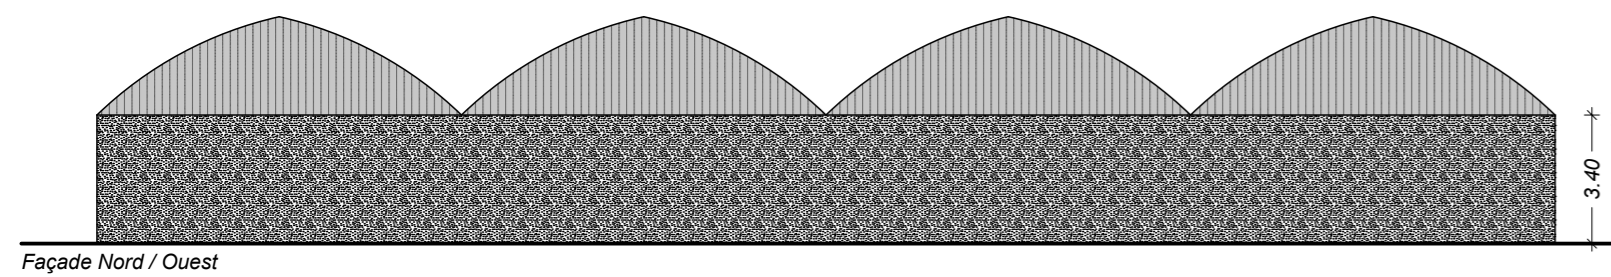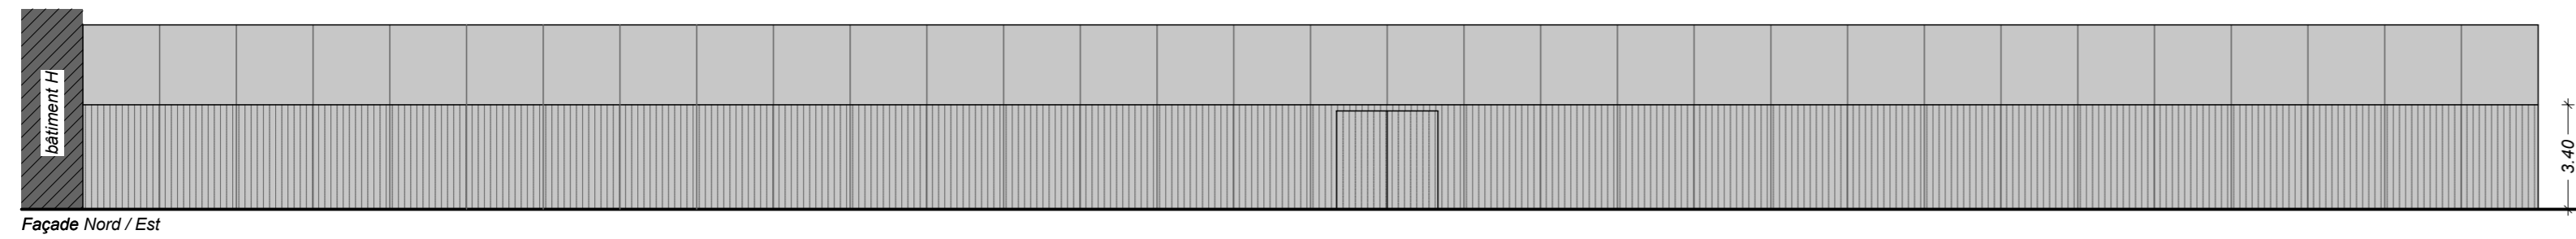

Date : 19/07/2019



MATÉRIAUX

-  Plaque translucide clair
-  Toile microperforée ton gris foncé
-  Bâche plastique clair



Aude Simonneau
architecte DPLG

SFERI Architecture & Environnement

8 impasse des Frênes - 79000 BESSINES
Tél: 05 49 09 16 95 - Fax: 05 49 09 16 96 - Email: SFERI2@wanadoo.fr