




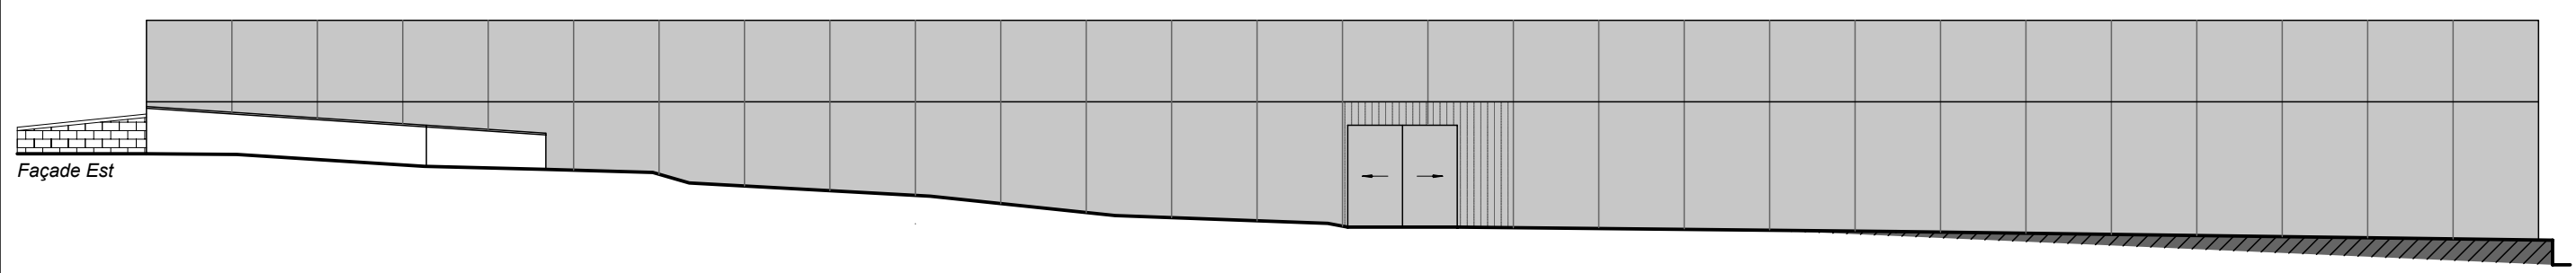
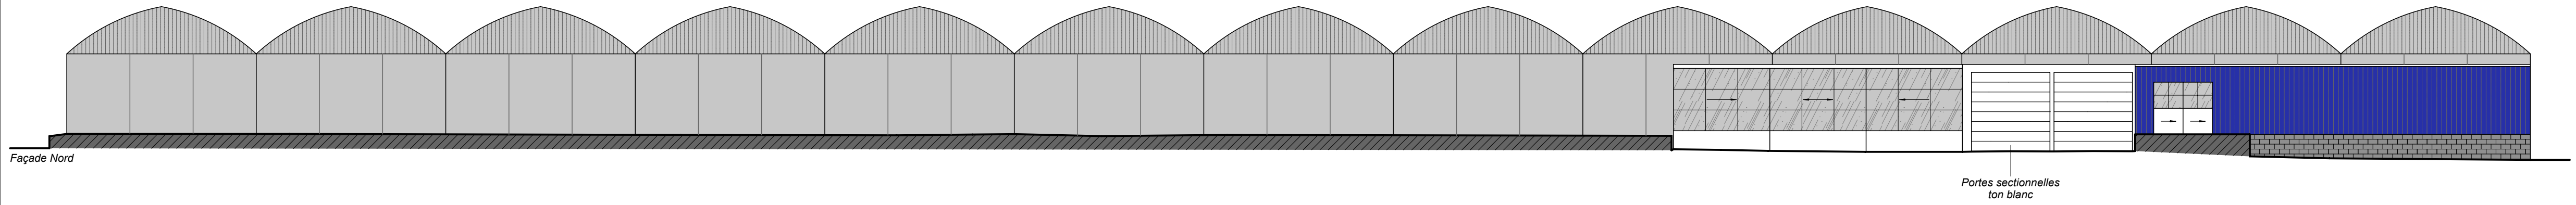


- MATÉRIAUX**
-  Plaque translucide clair
 -  Bardage acier ton bleu foncé
 -  Bâche plastique clair
 -  Toile microperforée ton vert foncé
 -  Vitrage clair




E.A.R.L. BOISSINOT Daniel

Lieu-dit "Les Bardonnieres"
79440 COURLAY

Régularisation de serres de production horticoles

PERMIS DE CONSTRUIRE

FAÇADES (PC5) - Serre "R3" - Ech 1/200

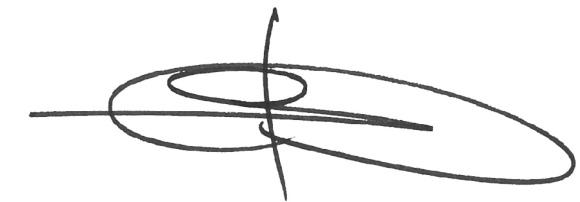

Date : 19/07/2019



Aude Simonneau
architecte DPLG

SFERI Architecture & Environnement

8 impasse des Frênes - 79000 BESSINES
Tél: 05 49 09 16 95 - Fax: 05 49 09 16 96 - Email: SFER12@wanadoo.fr