

E.A.R.L. BOISSINOT Daniel

Lieu-dit "Les Bardonnieres"
79440 COURLAY

Régularisation de serres de production horticoles

PERMIS DE CONSTRUIRE

FAÇADES (PC5) - Serre "R4" - Ech 1/200




Date : 19/07/2019



Aude Simonneau
architecte DPLG

SFERI Architecture & Environnement


8 impasse des Frênes - 79000 BESSINES
Tél: 05 49 09 16 95 - Fax: 05 49 09 16 96 - Email: SFER12@wanadoo.fr

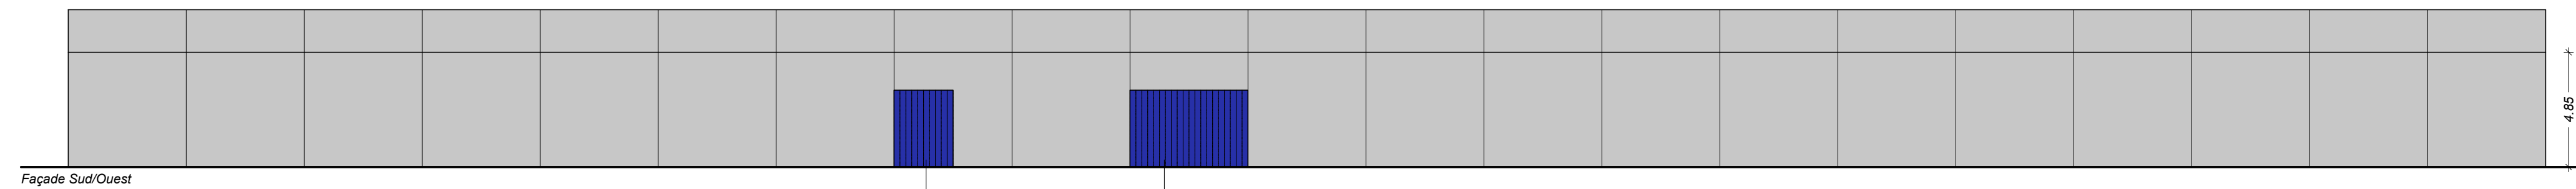


Façade Sud/Ouest

Porte métal ton bleu foncé
(2.50 x 4.45)

Porte métal ton bleu foncé
(5.00 x 4.45)

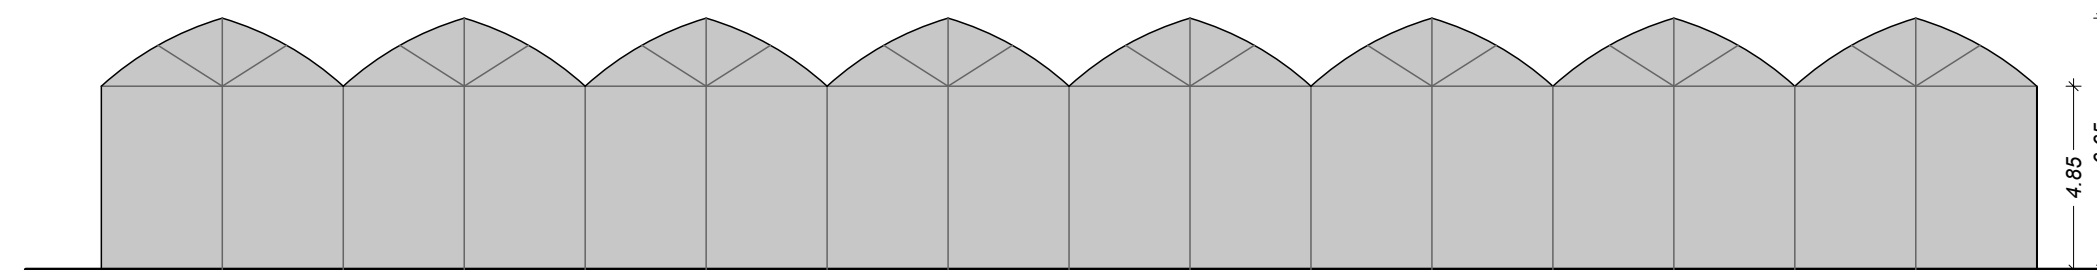


Façade Sud/Est

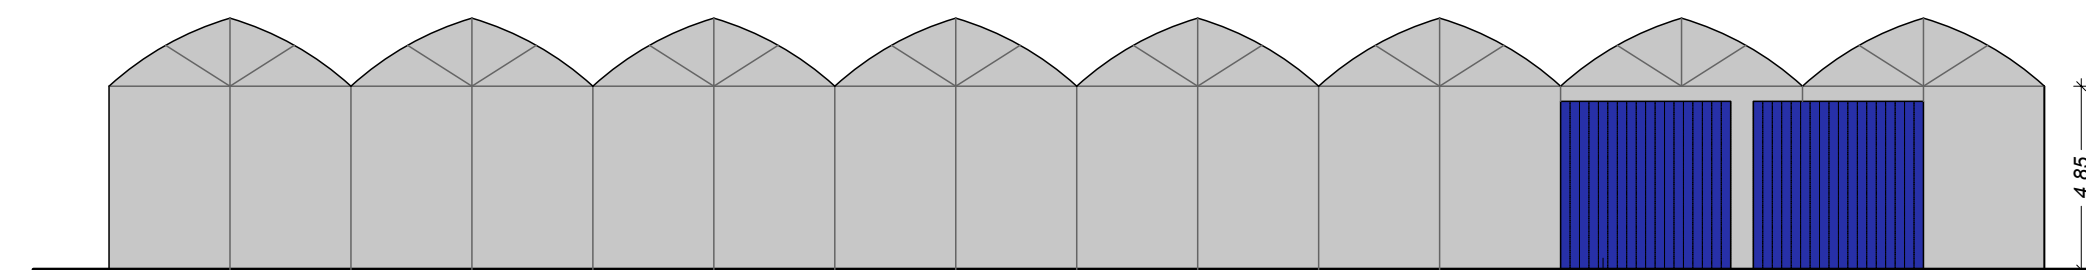


Façade Nord/Ouest

Portes métal ton bleu foncé
(4.50 x 4.45)

MATÉRIAUX

 Bâche plastique clair

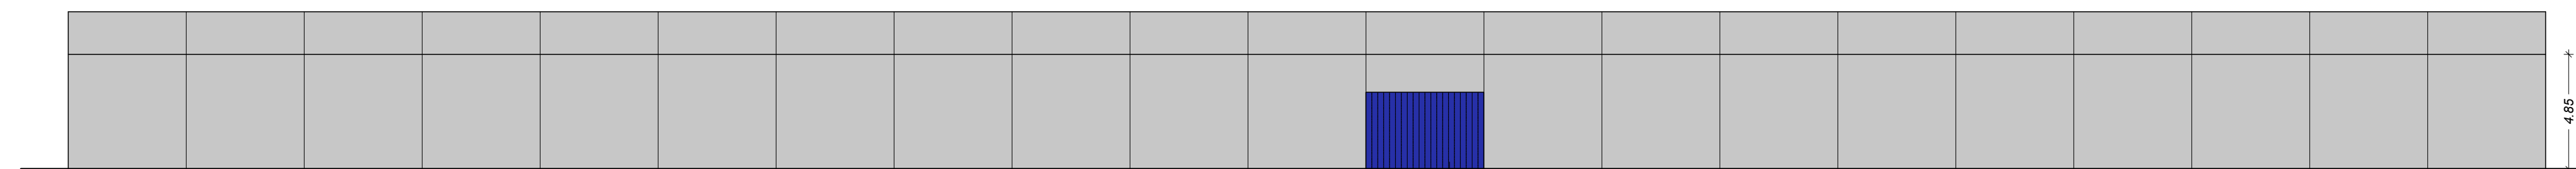

Façade Nord/Est

Porte métal ton bleu foncé
(5.00 x 4.45)