

E.A.R.L. BOISSINOT Daniel

**Lieu-dit "Les Bardonnieres"
79440 COURLAY**

Régularisation de serres de production horticoles

PERMIS DE CONSTRUIRE

FAÇADES (PC5) - Serre "R5" - Ech 1/200




Date : 19/07/2019



**Aude Simonneau
architecte DPLG**

SFERI Architecture & Environnement

8 impasse des Frênes - 79000 BESSINES
Tél: 05 49 09 16 95 - Fax: 05 49 09 16 96 - Email: SFER12@wanadoo.fr

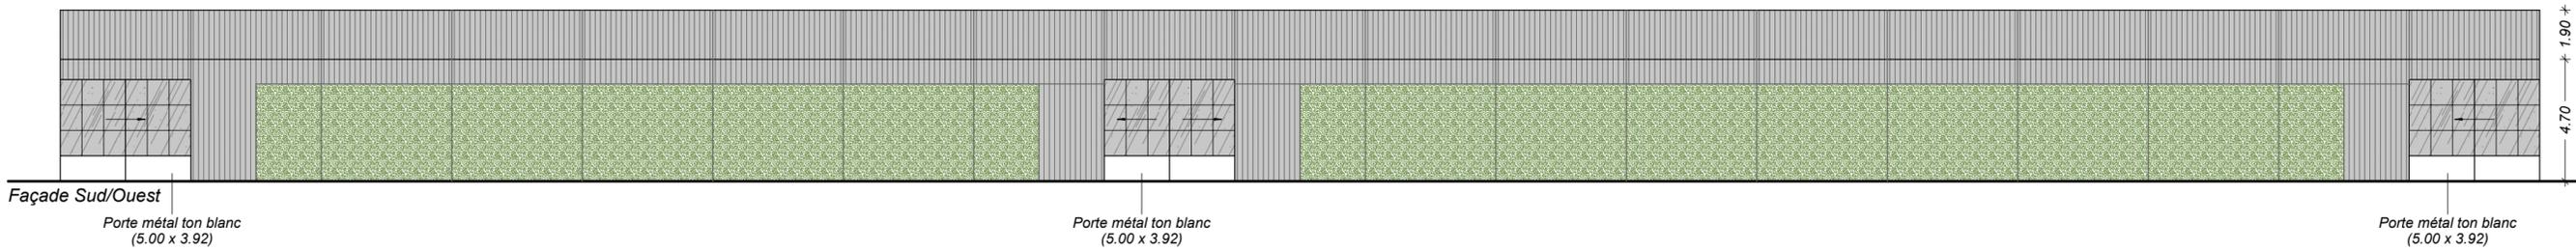


Façade Sud/Ouest


Porte métal ton blanc
(5.00 x 3.92)

Porte métal ton blanc
(5.00 x 3.92)

Porte métal ton blanc
(5.00 x 3.92)

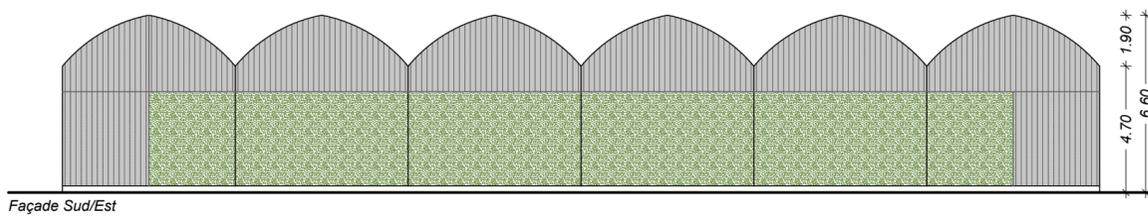


Façade Sud/Est

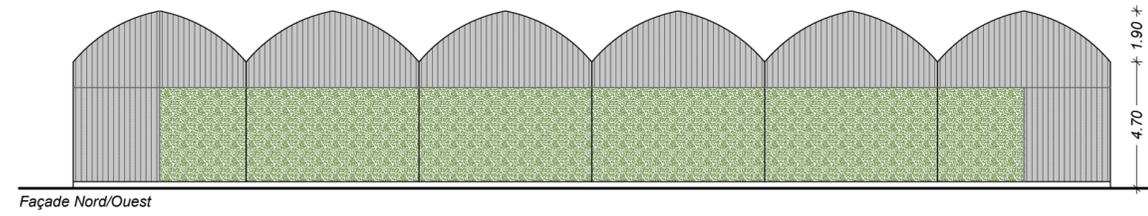

Façade Nord/Ouest

MATÉRIAUX

-  Plaque translucide clair
-  Toile microperforée ton vert foncé
-  Vitrage clair

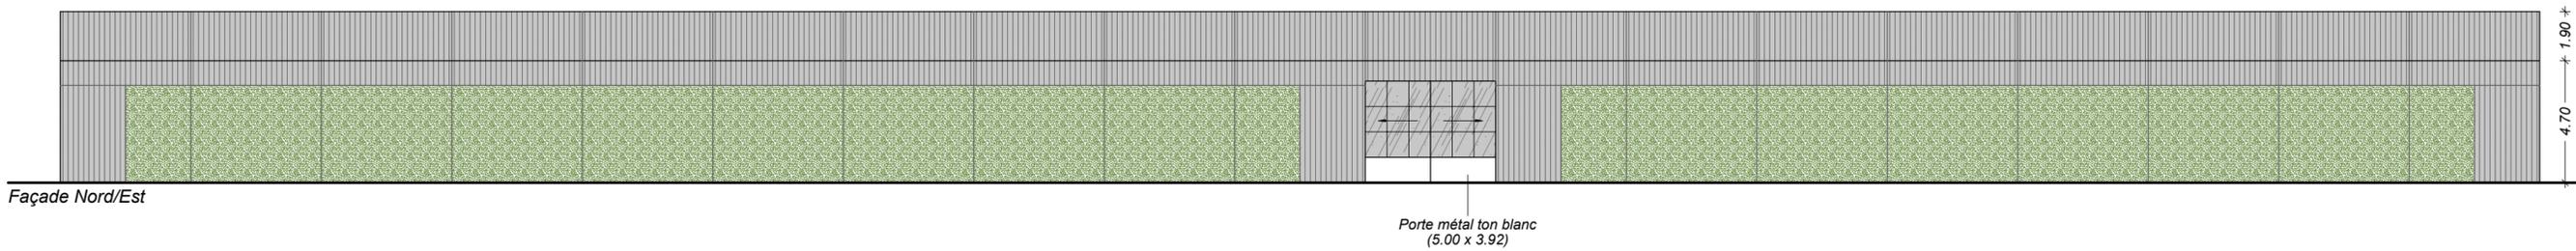

Façade Nord/Est

Porte métal ton blanc
(5.00 x 3.92)