


**E.A.R.L. BOISSINOT Daniel**

Lieu-dit "Les Bardonnieres"  
79440 COURLAY

**Régularisation de serres de production horticoles**

**PERMIS DE CONSTRUIRE**

**FAÇADES (PC5) - Serre "R7" - Ech 1/200**

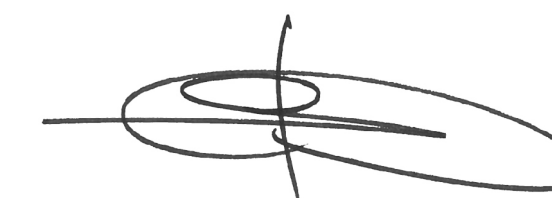


Date : 19/07/2019




Aude Simonneau  
architecte DPLG

**SFERI Architecture & Environnement**

8 impasse des Frênes - 79000 BESSINES  
Tél: 05 49 09 16 95 - Fax: 05 49 09 16 96 - Email: SFERI2@wanadoo.fr

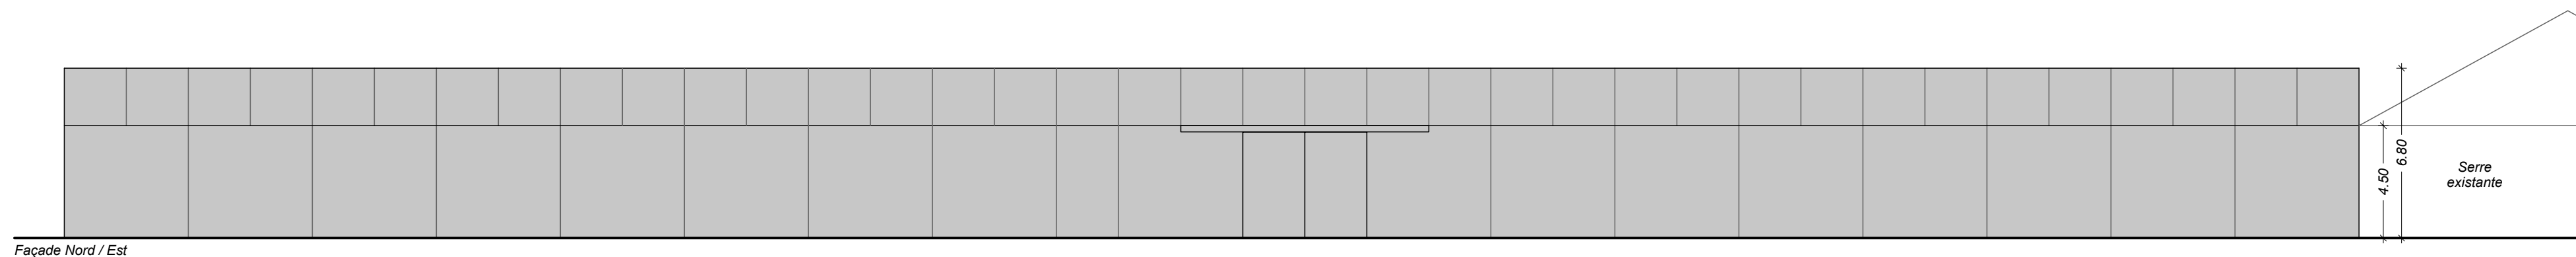


Façade Nord / Est

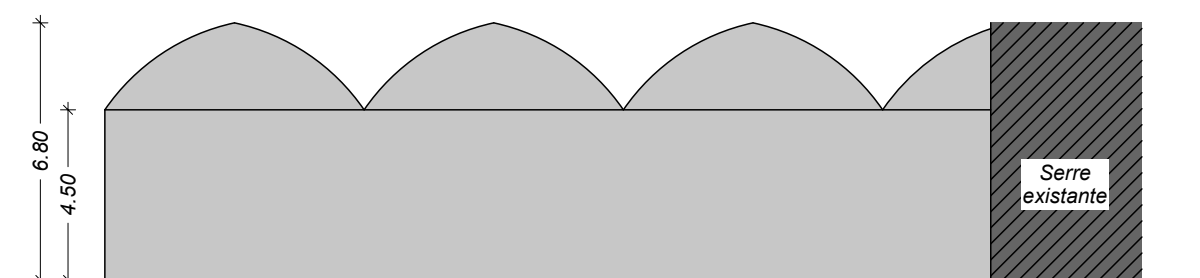


Façade Nord / Ouest

**MATÉRIAUX**

■ Bâche plastique clair

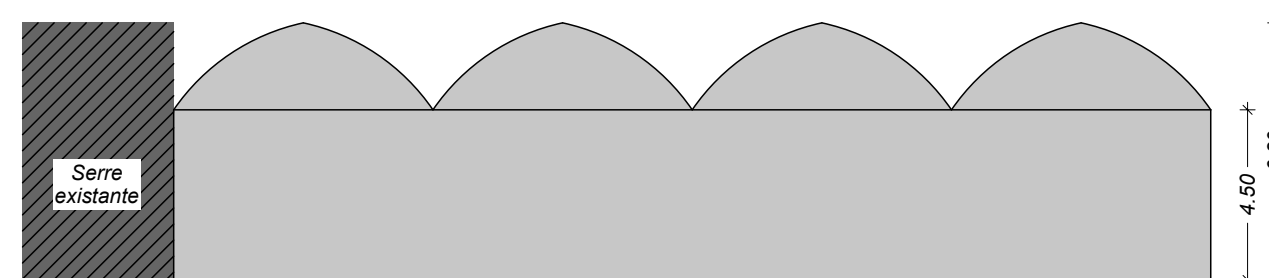

Façade Sud / Est

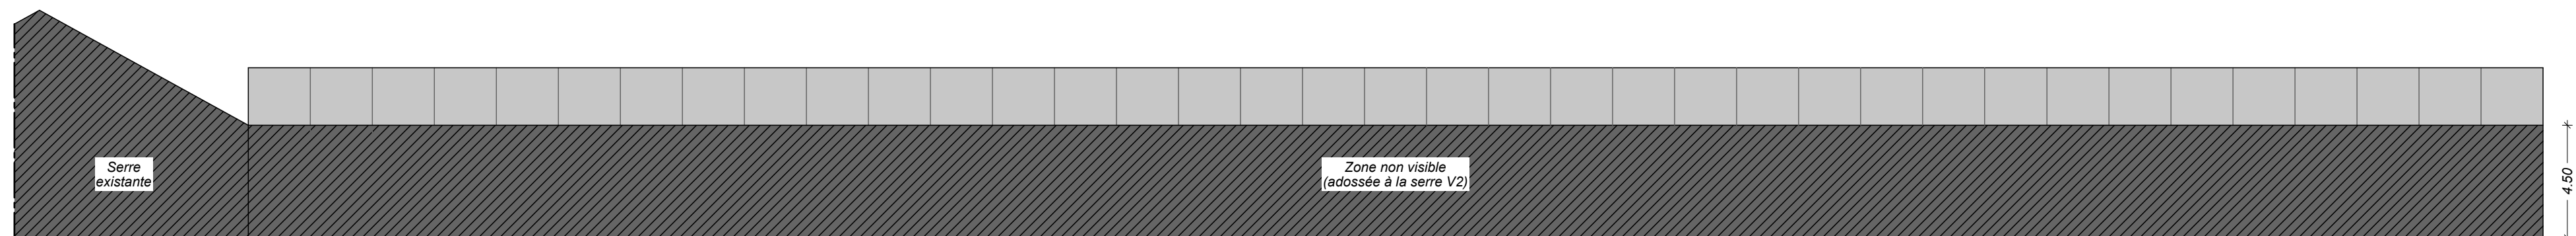

Façade Sud / Ouest