


**MATÉRIAUX**  
 Bâche plastique clair

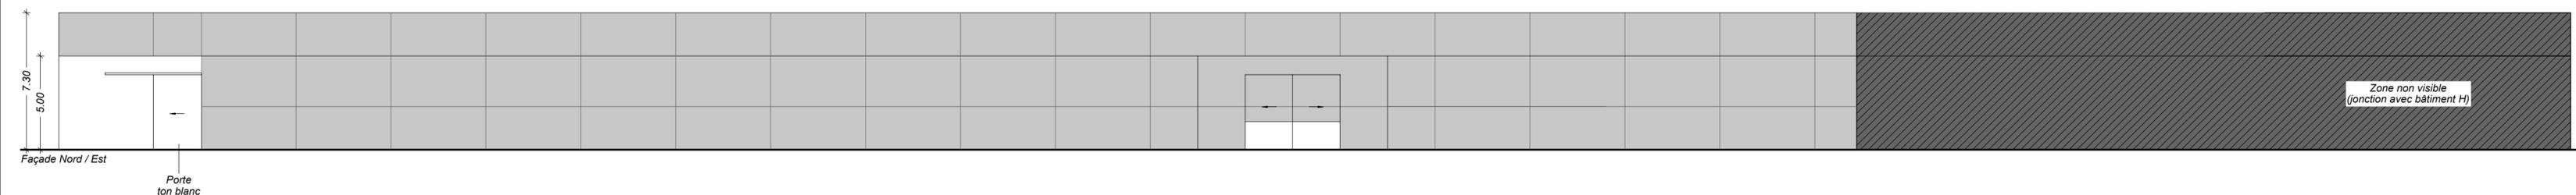

**E.A.R.L. BOISSINOT Daniel**

Lieu-dit "Les Bardonnieres"  
 79440 COURLAY

**Régularisation de serres de production horticoles**

**PERMIS DE CONSTRUIRE**

FAÇADES (PC5) - Serre "R8" - Ech 1/200

Date : 19/07/2019



Aude Simonneau  
 architecte DPLG

**SFERI Architecture & Environnement**

8 impasse des Frênes - 79000 BESSINES  
 Tél: 05 49 09 16 95 - Fax: 05 49 09 16 96 - Email: SFER12@wanadoo.fr