


**E.A.R.L. BOISSINOT Daniel**

**Lieu-dit "Les Bardonnieres"  
79440 COURLAY**

**Régularisation de serres de production horticoles**




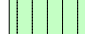
**PERMIS DE CONSTRUIRE**

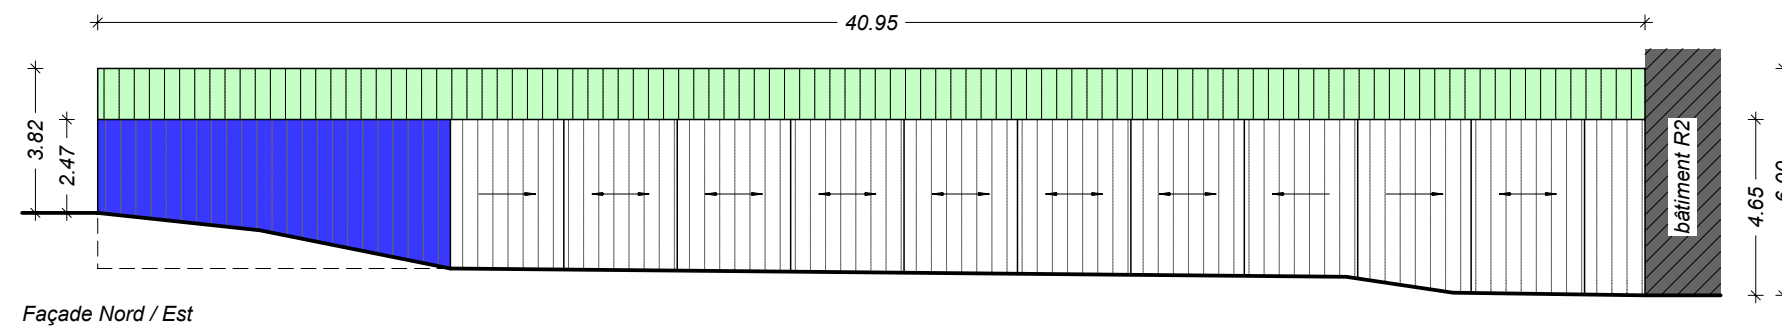
**FAÇADES (PC5) - Bâtiment "H" - Ech 1/200**



Façade Nord / Est

**MATÉRIAUX**

-  Plaque translucide clair
-  Bardage acier ton bleu foncé
-  Bardage acier ton blanc
-  Bac acier ton vert clair

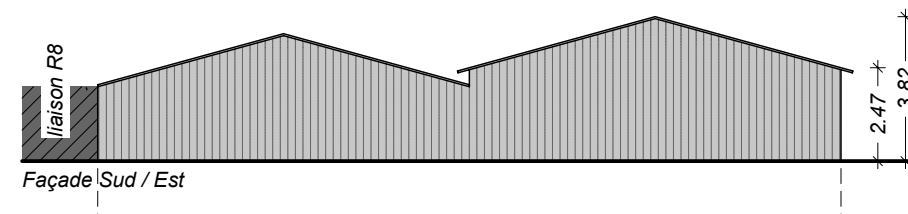

Façade Sud / Est



**Date : 19/07/2019**



**Aude Simonneau  
architecte DPLG**

**SFERI Architecture & Environnement**

8 impasse des Frênes - 79000 BESSINES  
Tél: 05 49 09 16 95 - Fax: 05 49 09 16 96 - Email: SFERI2@wanadoo.fr