



**Tunnels n° 1/2/3**

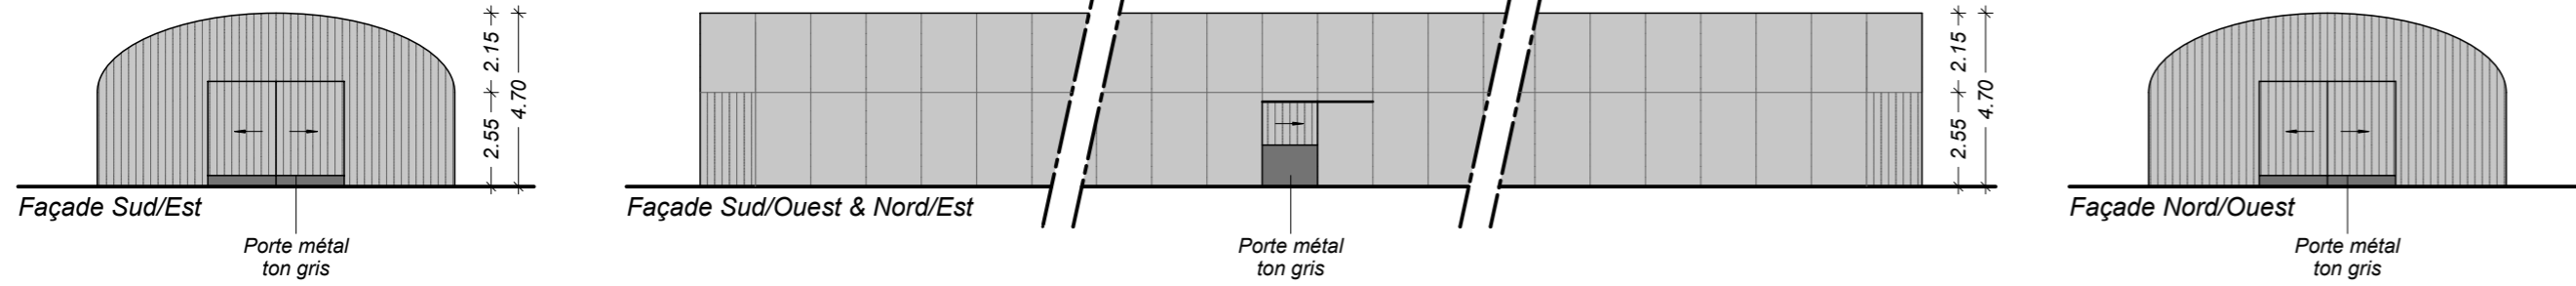




**Tunnels n° 4/5/6/7/8/9**

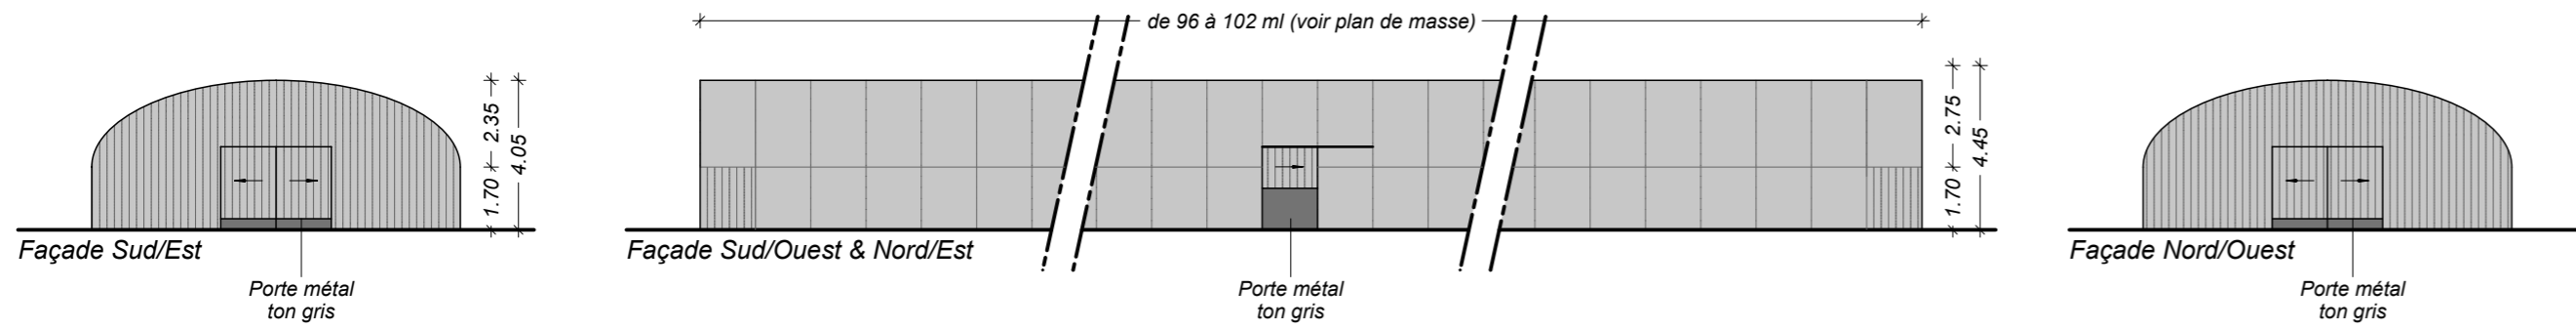

**Tunnels n° 10/11**

**MATÉRIAUX**

-  Bâche plastique clair
-  Plaque translucide clair

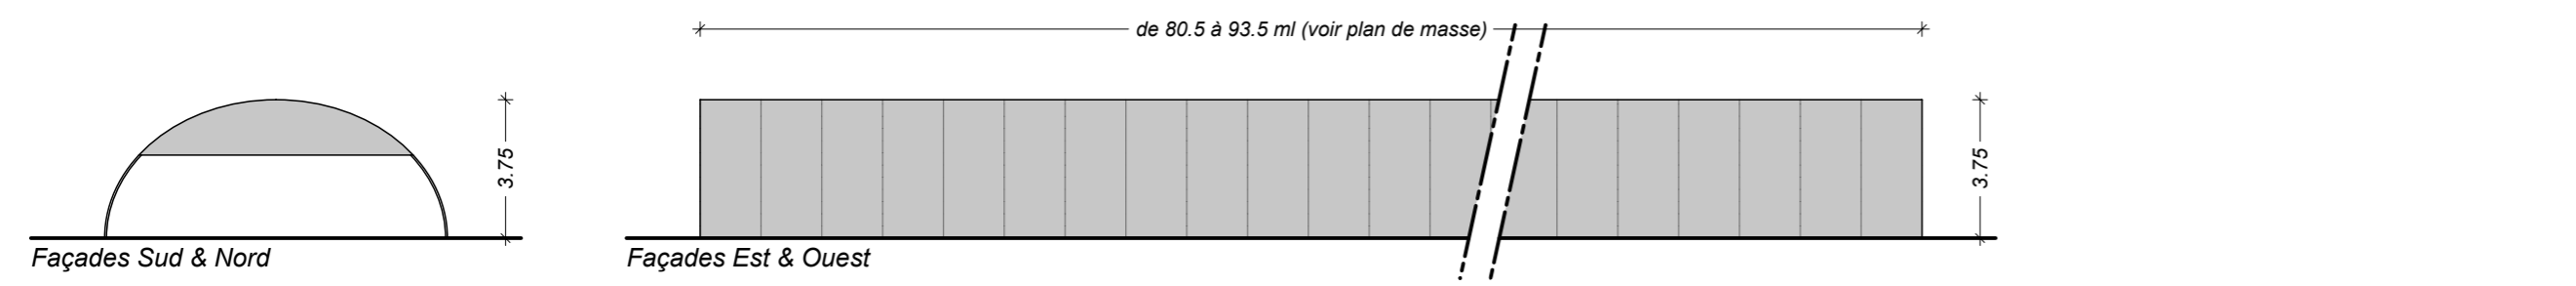

**Tunnels n° 12 à 19**


**E.A.R.L. BOISSINOT Daniel**

**Lieu-dit "Les Bardonnieres"  
79440 COURLAY**

**Régularisation de serres de production horticoles**

**PERMIS DE CONSTRUIRE**

**FAÇADES (PC5) - Serres "Tunnels" - Ech 1/200**

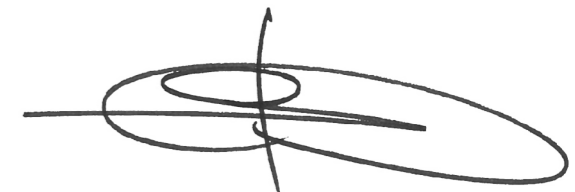

**Date : 19/07/2019**



**Aude Simonneau  
architecte DPLG**

**SFERI Architecture & Environnement**

8 impasse des Frênes - 79000 BESSINES  
Tél: 05 49 09 16 95 - Fax: 05 49 09 16 96 - Email: SFERI2@wanadoo.fr