

E.A.R.L. BOISSINOT Daniel

**Lieu-dit "Les Bardonnieres"
79440 COURLAY**

Régularisation de serres de production horticoles

PERMIS DE CONSTRUIRE

FAÇADES (PC5) - Serre "Venlo" - Ech 1/200



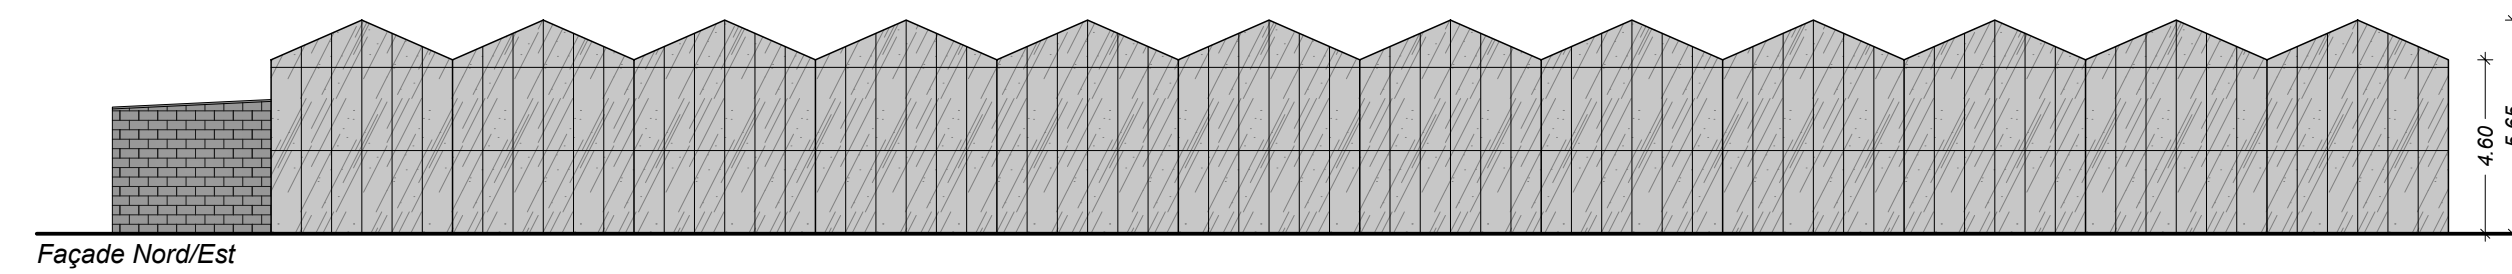
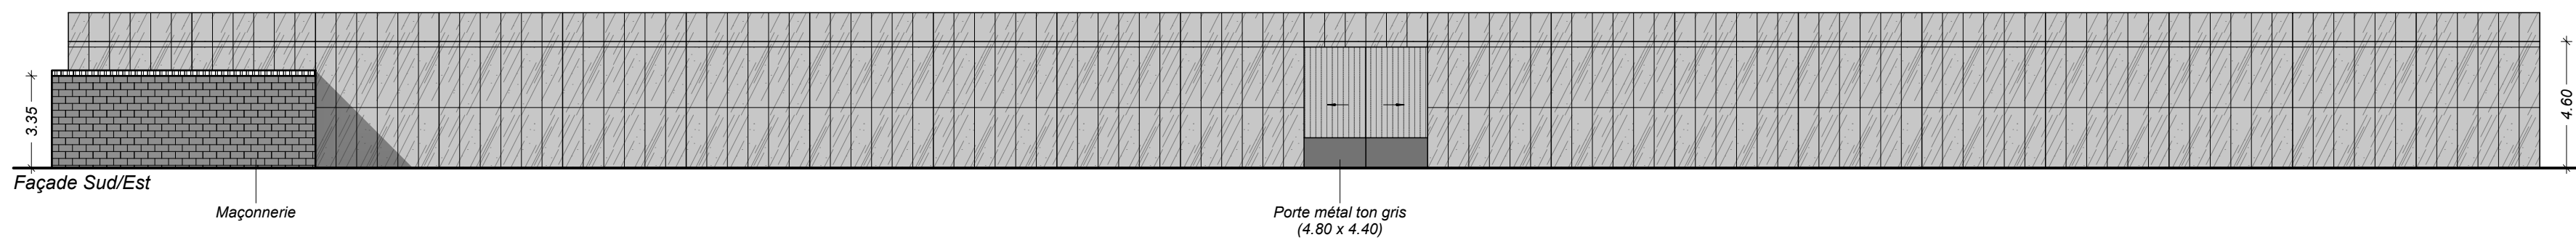
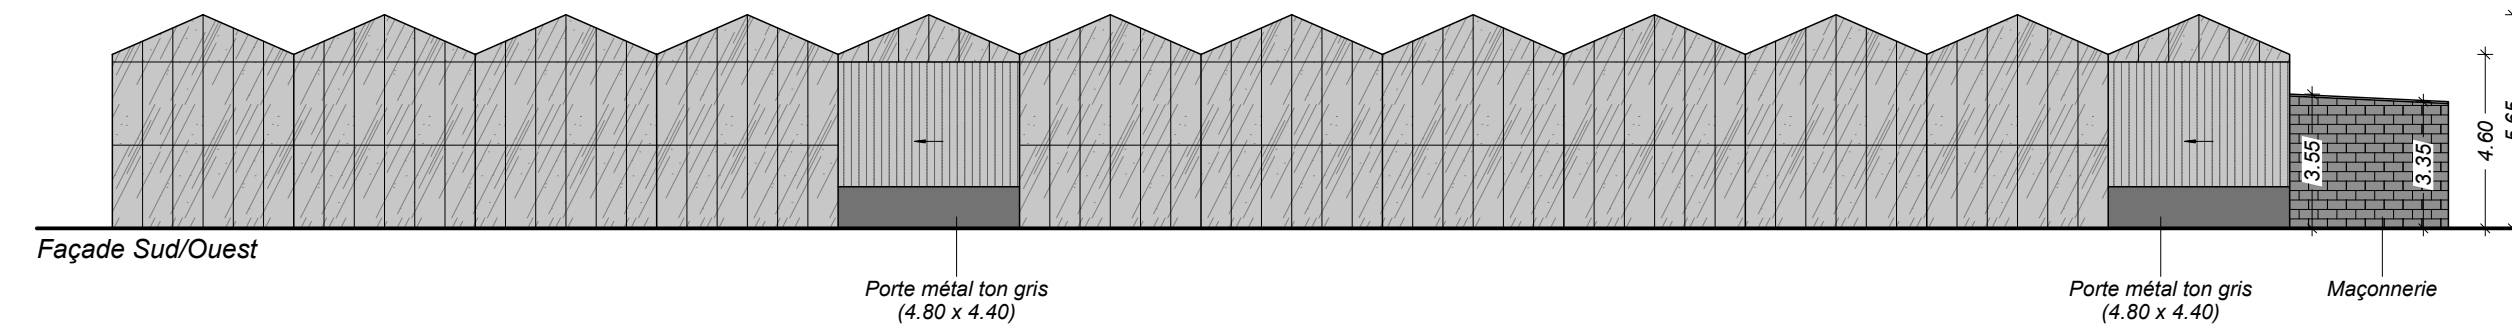
Date : 19/07/2019





**Aude Simonneau
architecte DPLG**

SFERI Architecture & Environnement

8 impasse des Frênes - 79000 BESSINES
Tél: 05 49 09 16 95 - Fax: 05 49 09 16 96 - Email: SFERI2@wanadoo.fr



MATÉRIAUX

-  Plaque translucide clair
-  Vitrage clair

