

alpha géomètre
Société de Géomètre Expert - Ingénierie

COMMUNE DE
COURLAY

"Les Bardonnieres"

EARL Boissinot



Responsable du dossier: Martial PRUNIER alpha-geometre-vit@wanadoo.fr L'œuvre: "Les Bardonnieres"

PLAN PROJET

N° de dossier: 170282
Lieu et dressé le: 07/04/17
Complète le: 24/04/18

17 Avenue Victor Hugo 79200 BRESSILLERS
44 Boulevard de l'Europe 79200 BRESSILLERS
65 Boulevard de la Malherbe 79200 PARLHESNAY

1 Le plan est conforme au système RGF 93 OGC zone 6 pour le réseau GPS TERIA. Nivellement réalisé au: NLSF (IGN 499)
Echelle: 1:1000

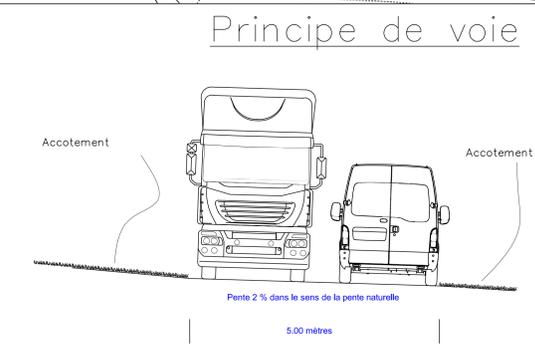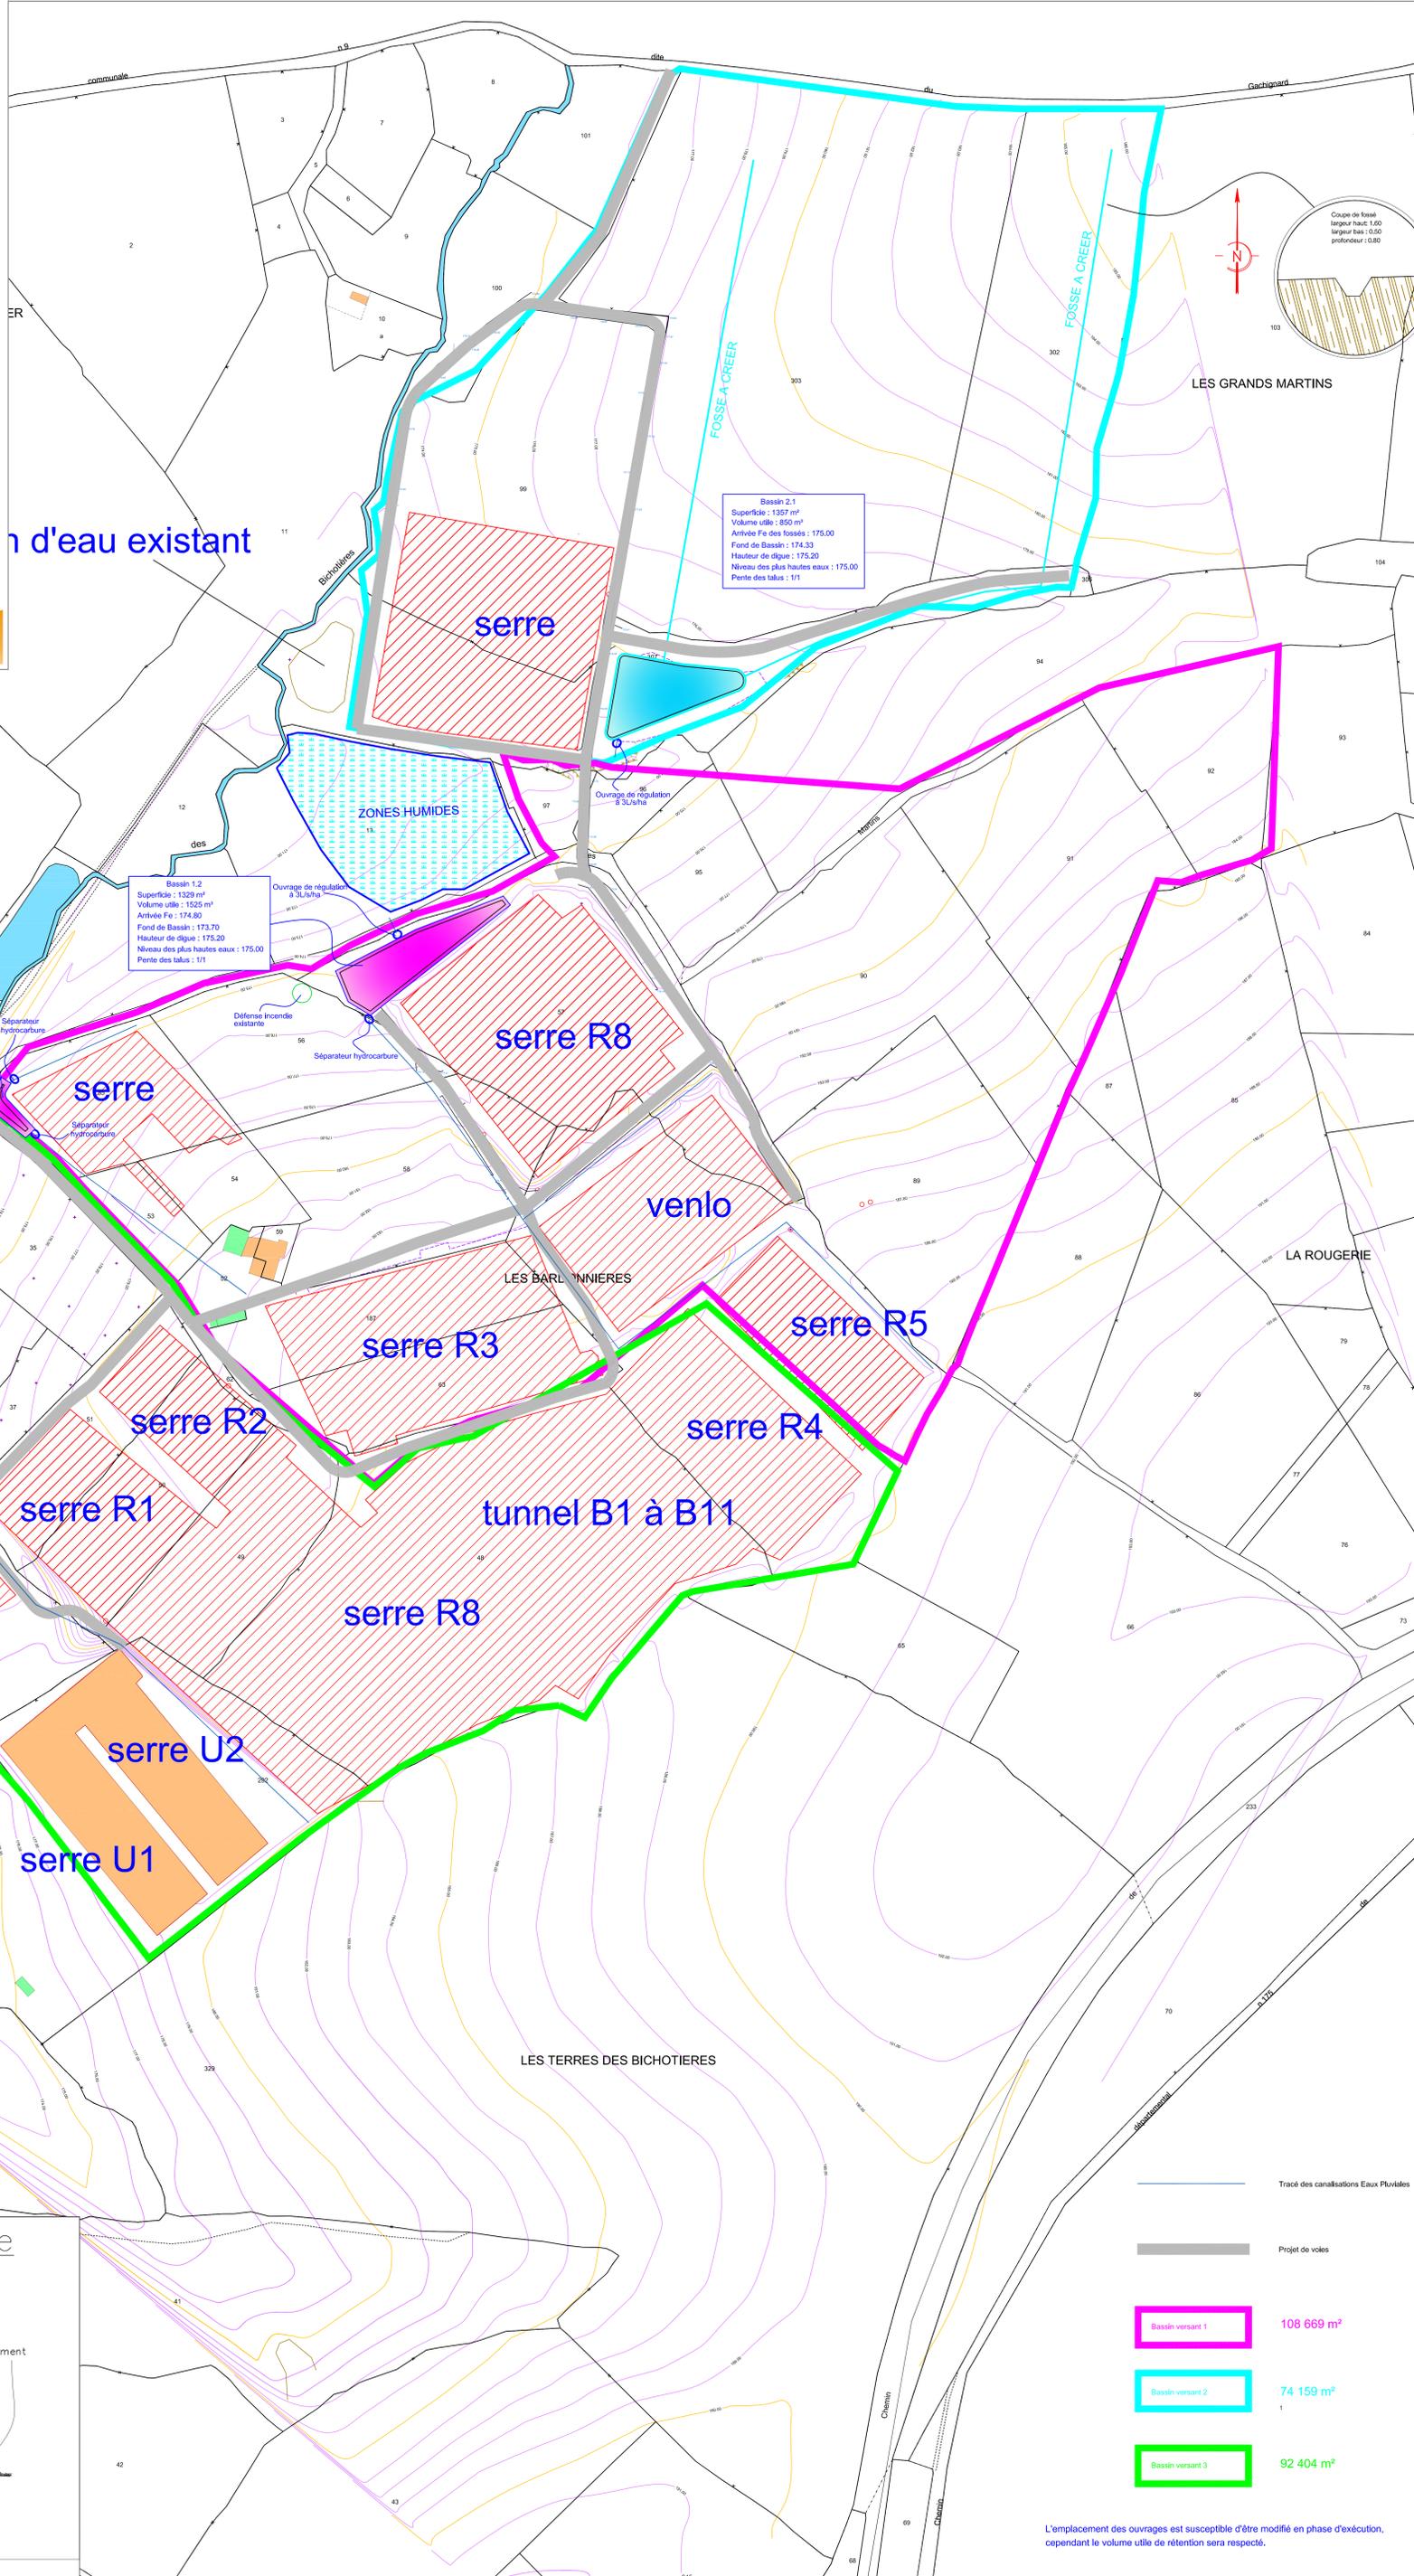

	Tracé des canalisations Eaux Pluviales
	Projet de voies
	Basin versant 1 108 669 m ²
	Basin versant 2 74 159 m ²
	Basin versant 3 92 044 m ²

L'emplacement des ouvrages est susceptible d'être modifié en phase d'exécution, cependant le volume utile de rétention sera respecté.