DEPARTEMENT DES DEUX SEVRES

DEUX-SÈVRES
LE DÉPARTEMENT

Commune de Clussais la Pommeraie
Commune de la Chapelle-Pouilloux

Modernisation de la R.D 948 entre Maisonnay et la R.N n°10

Plan 2/2

Indice	Nature des modifications	Date	Auteur	Verifié par
0	1ère diffusion	29/01/2020	E. MUSSET	A. GAZEAU

ECHELLE: 1/2000e	DATE: 29/01/2020	DOSSIER: NA1-19159	FICHIER: 01NA1 19159 Plan parcellaire.dwg

Plan Parcellaire Cadastral

COORDONNEES CC47	☒	NIVELLEMENT IGN 69	☐
COORDONNEES INDEPENDANTES	☐	NIVELLEMENT INDEPENDANT	☐

GEOFIT EXPERT

Atlanpole - Site de la Chantrerie
1 Route de Gachet - CS 90711
F - 44307 NANTES Cedex 3
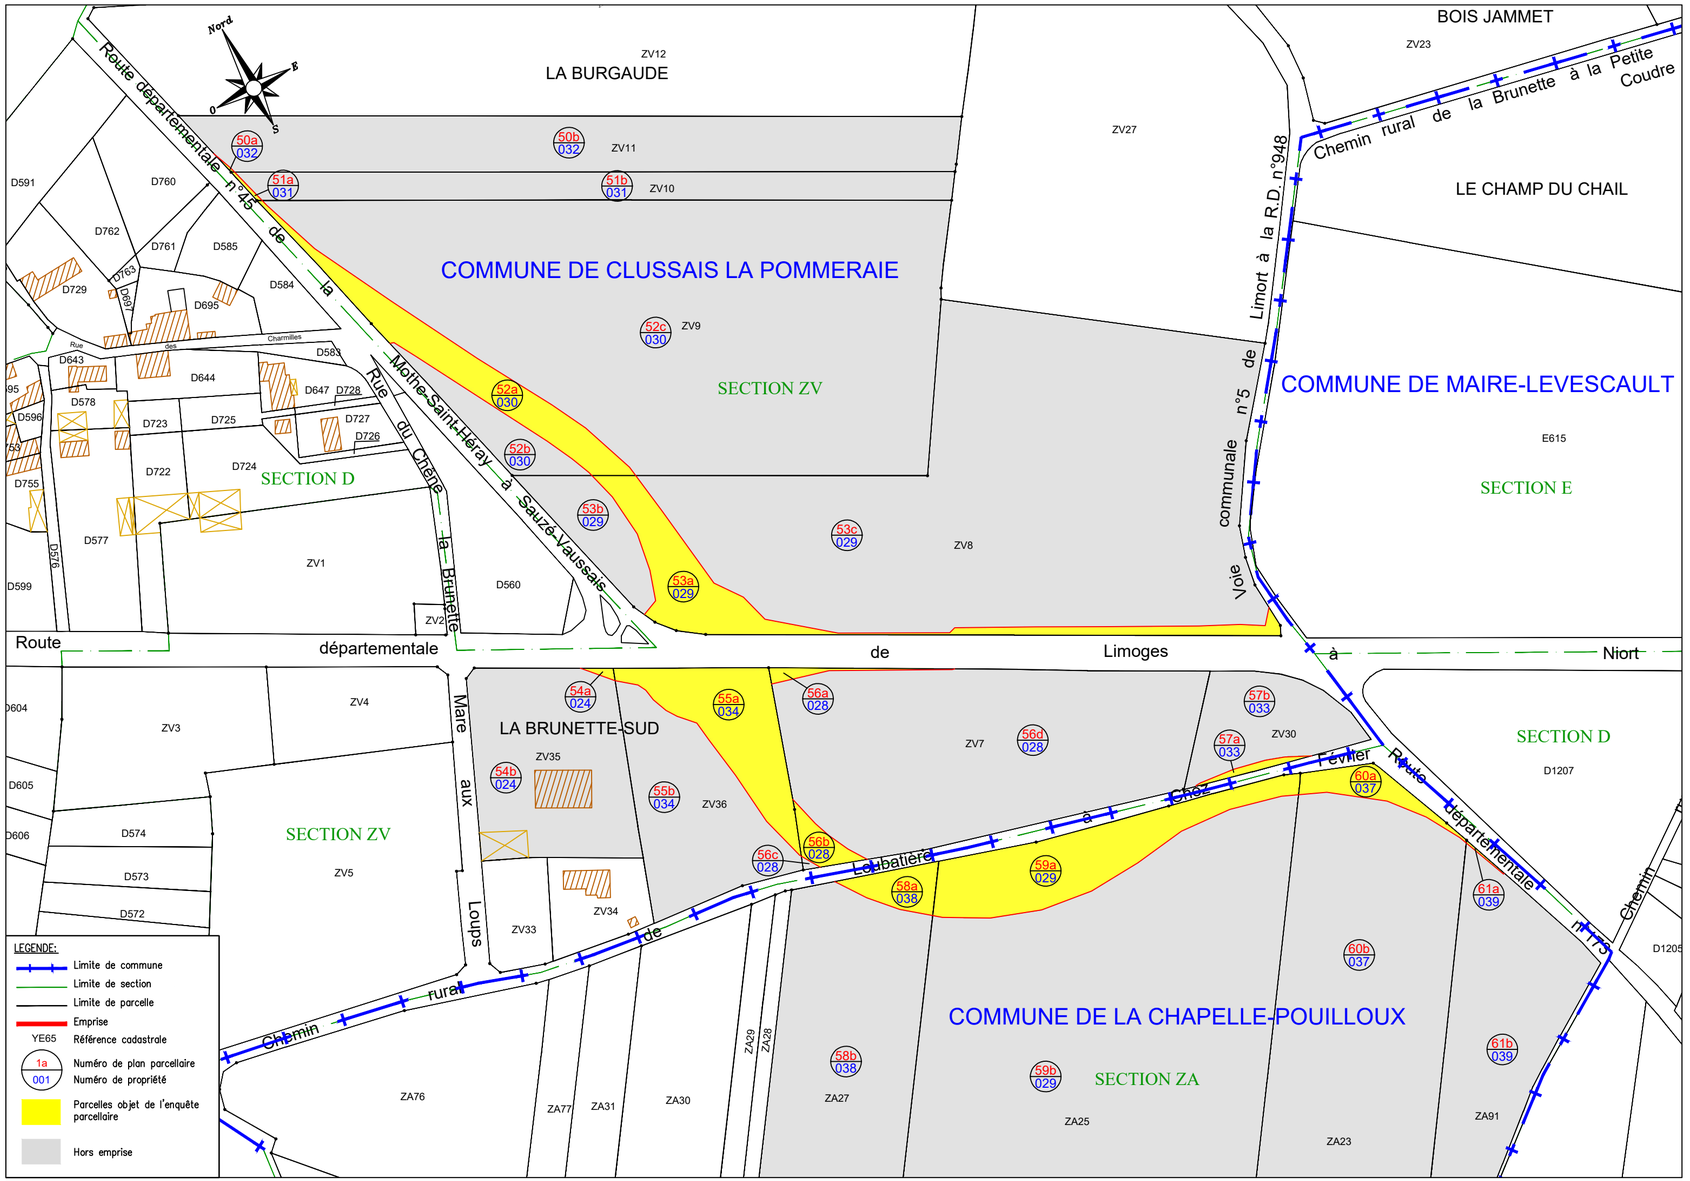
Tel. 02 40 68 54 52 - Fax. 02 51 13 56 60
E-mail : nantes@geofit-expert.fr