


Annexe

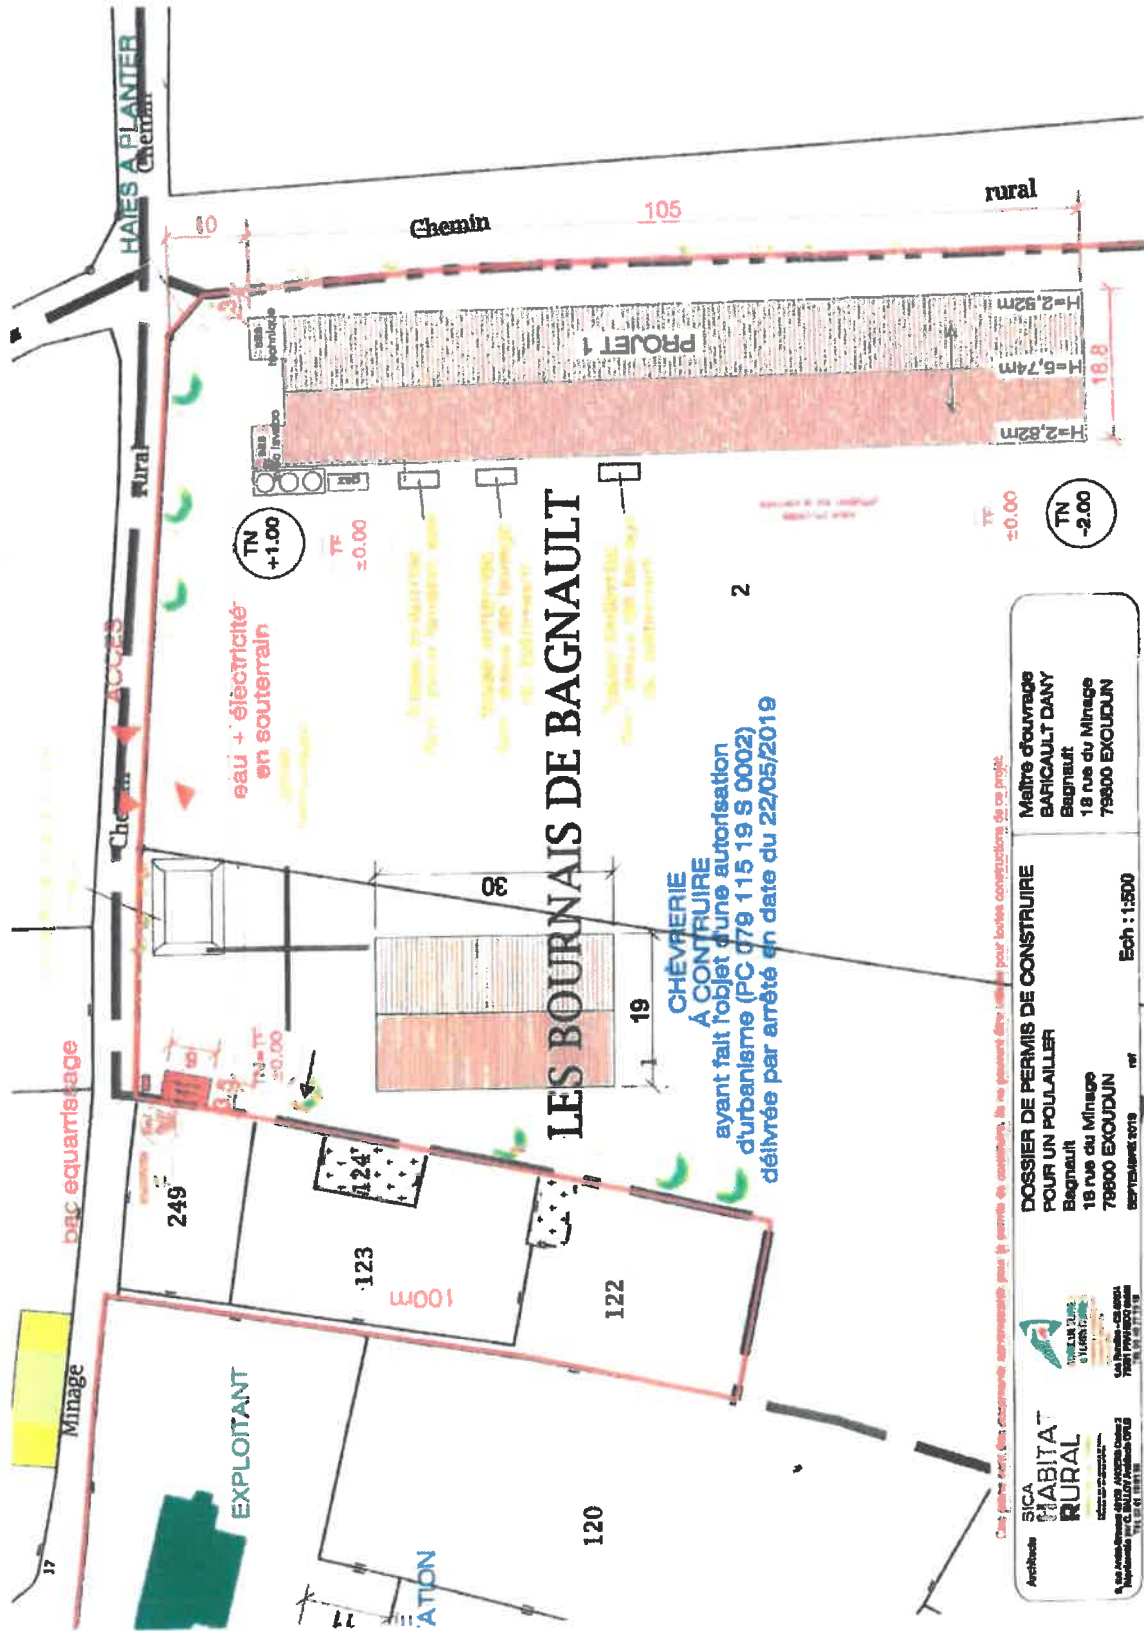

LES BOURNAIS DE BAGNAULT

CHEVRAERIE A CONSTRUIRE
 ayant fait l'objet d'une autorisation
 d'urbanisme (PC 079 115 19 S 0002)
 délivrée par arrêté en date du 22/05/2019

2

SICA HABITAT RURAL
 18 rue du Minage
 78800 EXOUDUN
 03 30 77 77 77
 03 30 77 77 77

DOSSIER DE PERMIS DE CONSTRUIRE POUR UN POLLAILLER
 Bagnault
 18 rue du Minage
 78800 EXOUDUN
 03 30 77 77 77

Maître d'ouvrage
 BARIKAULT DANY
 Bagnault
 18 rue du Minage
 78800 EXOUDUN

Ech : 1:500

Ces plans ont été élaborés uniquement pour le service de consultation. Ils ne peuvent être utilisés pour toutes constructions de ce projet.