

Plans sous réserves d'autorisations administratives et d'études structurelles  
 Ces plans ne constituent pas des plans d'exécutions  
 En noir existant / en bleu neuf


LEGENDE	
	Boisement et/ou végétation haute
	Prairie
	Empierrement calcaire
	Dallage béton créér
	Voirie privative existante
	Voirie privative créée
	Pièce d'eau
	Limites du GAEC
	25m Courbe de niveau
	Talus
	Haie champêtre
	+25 Nivellement

PC 2.3

GAEC LACTAGRI MAITRE DE L'OUVRAGE  
 155 Route de Vouillé - 79230 AIFFRES  
 CONSTRUCTION DE BATIMENTS D'ELEVAGE  
 Lieu dit de MARTIGNY - 79230 AIFFRES

H+ ARTEFACT  
 Arnaud LOIZELEUR  
 Architecte dplg  
 12 route de la Métairie  
 79220 COURS  
 T. 05 49 25 82 57

PROJET DATE 14-04-2020  
 PLAN DE MASSE  
 RAYONS DE REUL 1/2000

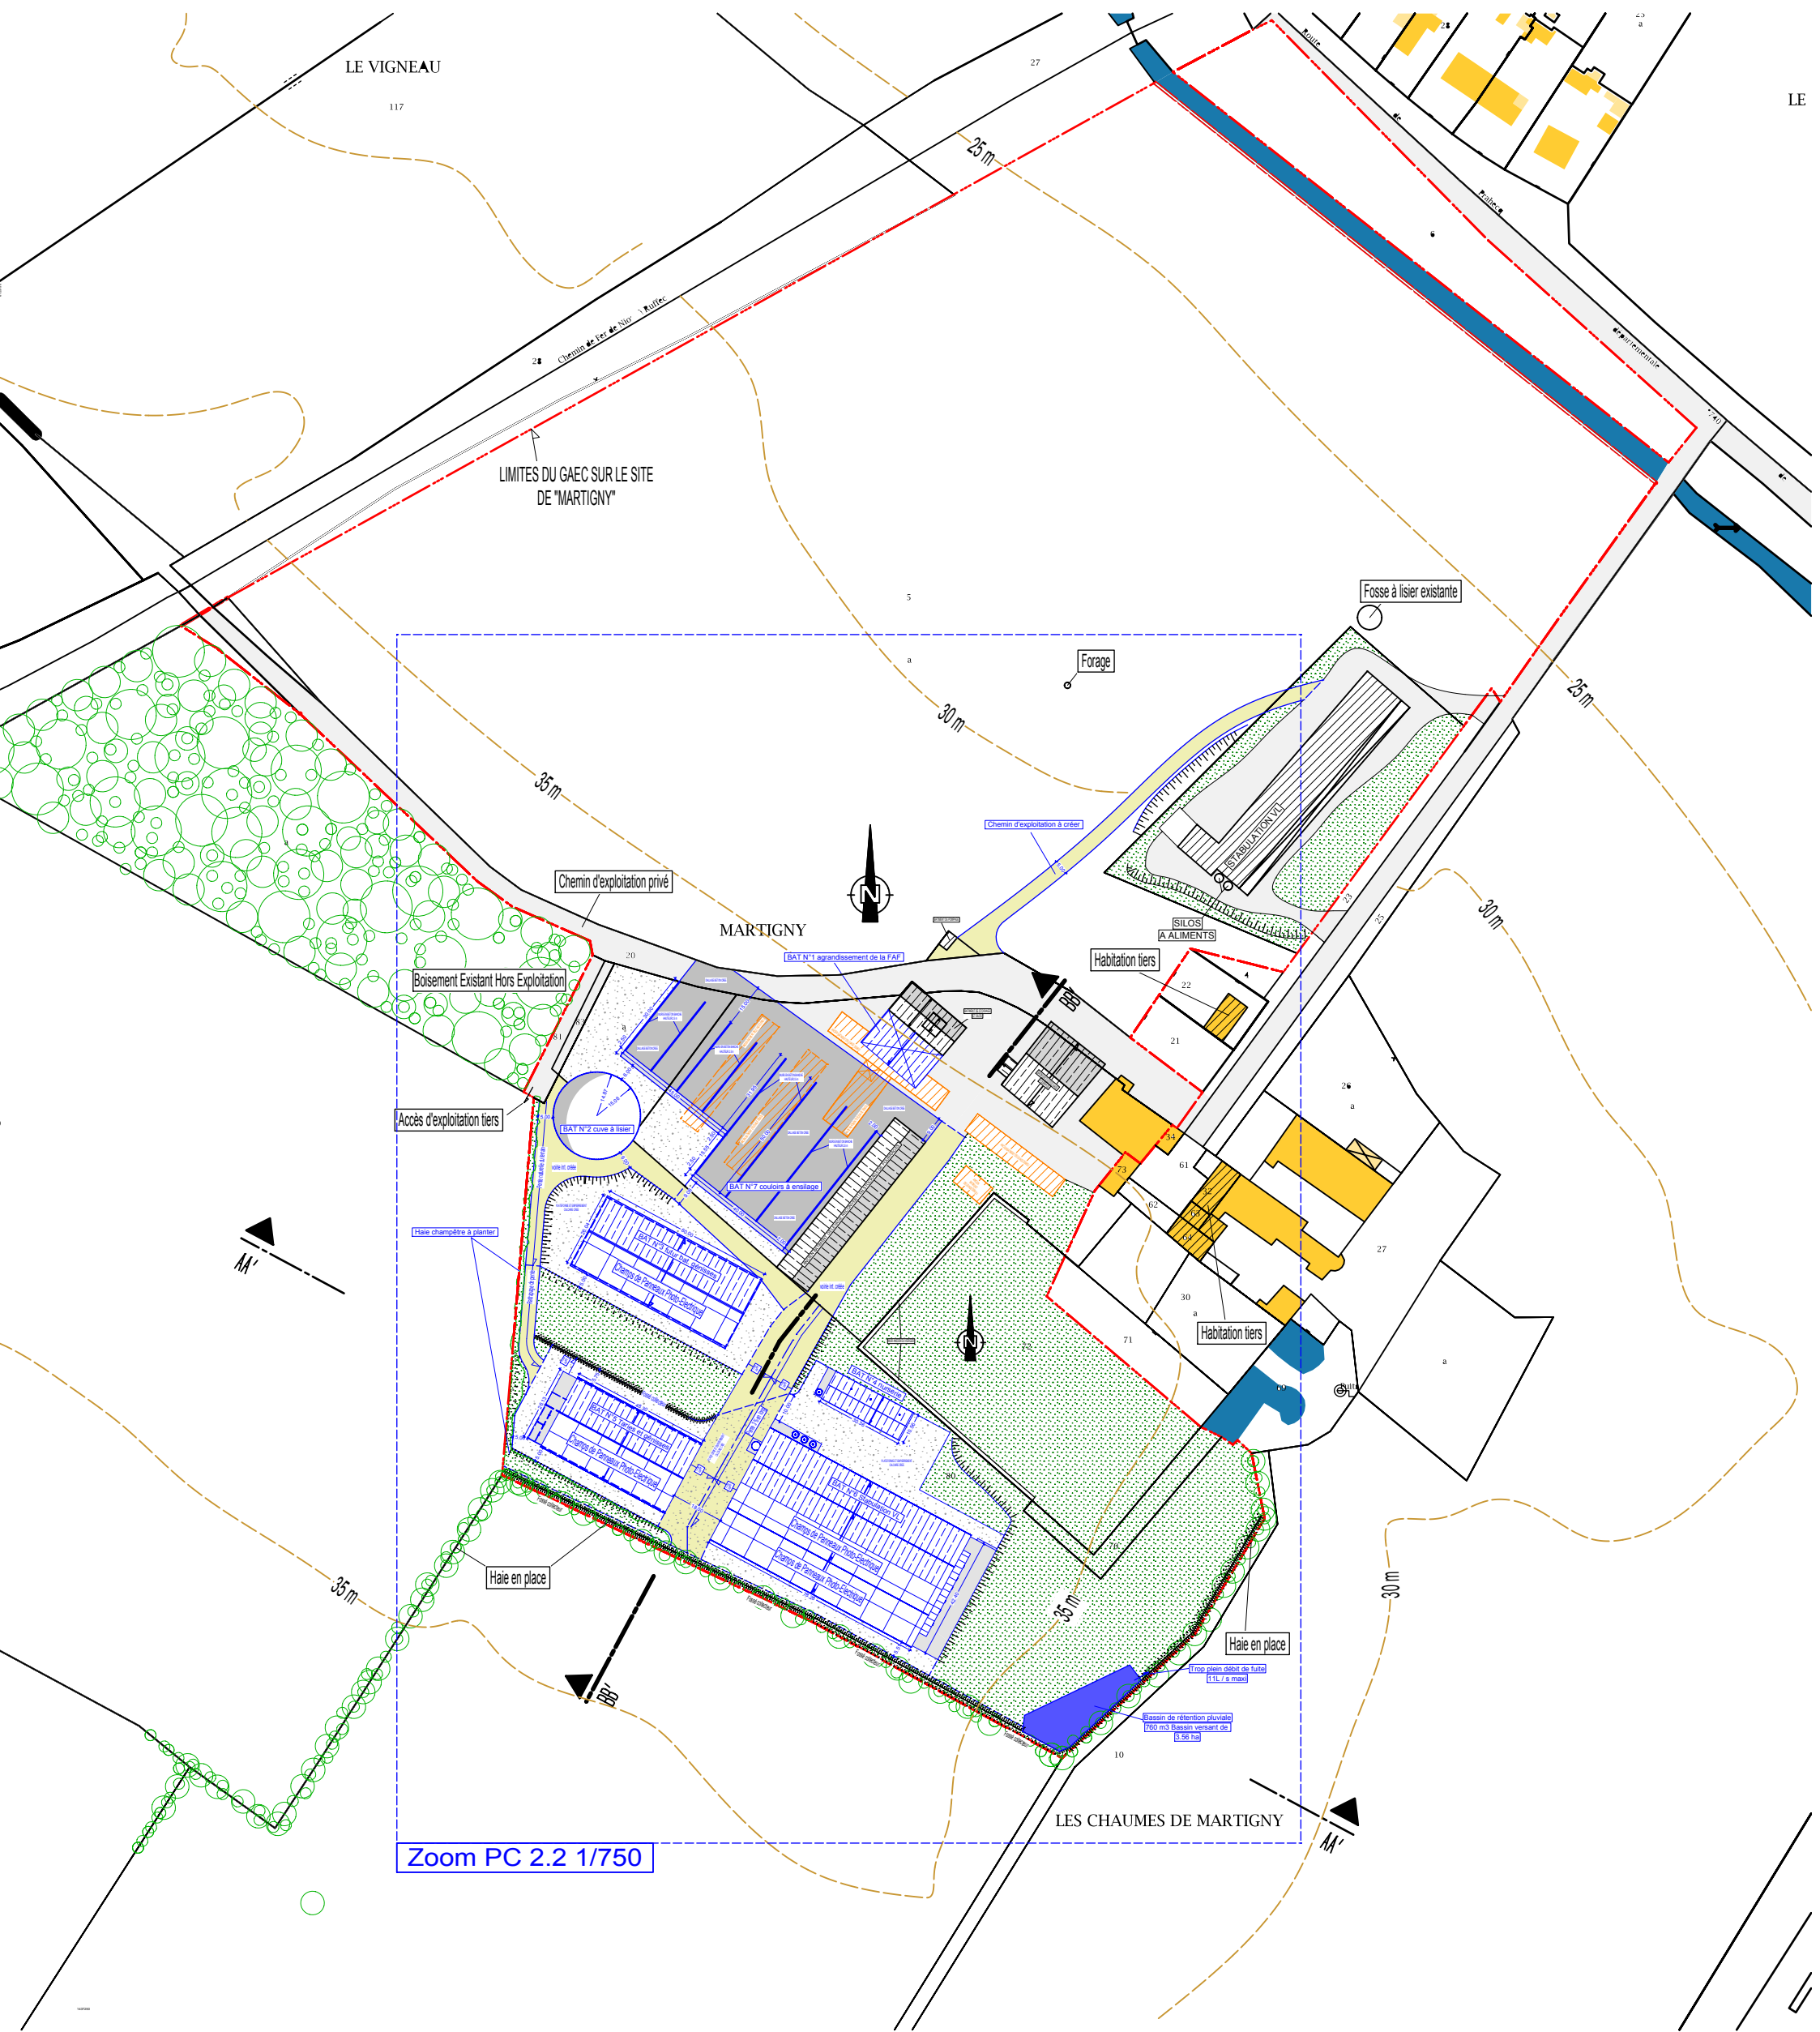

Zoom PC 2.2 1/750

	Boisement et/ou végétation haute		Limites du GAEC
	Prairie		Courbe de niveau 25m
	Empierrement calcaire		Talus
	Dallage béton créter		Haie champêtre
	Voirie privative existante		
	Voirie privative créée		
	Pièce d'eau		

Plans sous réserves d'autorisations administratives et d'études structurelles  
 Ces plans ne constituent pas des plans d'exécutions  
 En noir existant / en bleu neuf

**PC 2.1**

GAEC LACTAGRI MAITRE DE L'OUVRAGE  
 155 Route de Vouillé - 79230 AIFFRES  
 CONSTRUCTION DE BATIMENTS D'ELEVAGE  
 Lieu dit de MARTIGNY - 79230 AIFFRES




H+ ARTEFACT  
 Arnaud LOIZELEUR  
 Architecte dplg  
 12 route de La Métairie  
 79220 COURS  
 T. 05 49 25 82 57

**PROJET**  
 PLAN DE MASSE  
 GENERAL

DATE 01-04-2020  
 1/1500

	Boisement et/ou végétation haute		Limites du GAEC
	Prairie		Courbe de niveau 25m
	Empierrement calcaire		Talus
	Dallage béton crécer		Haie champêtre
	Voirie privative existante		
	Voirie privative créée		
	Pièce d'eau		

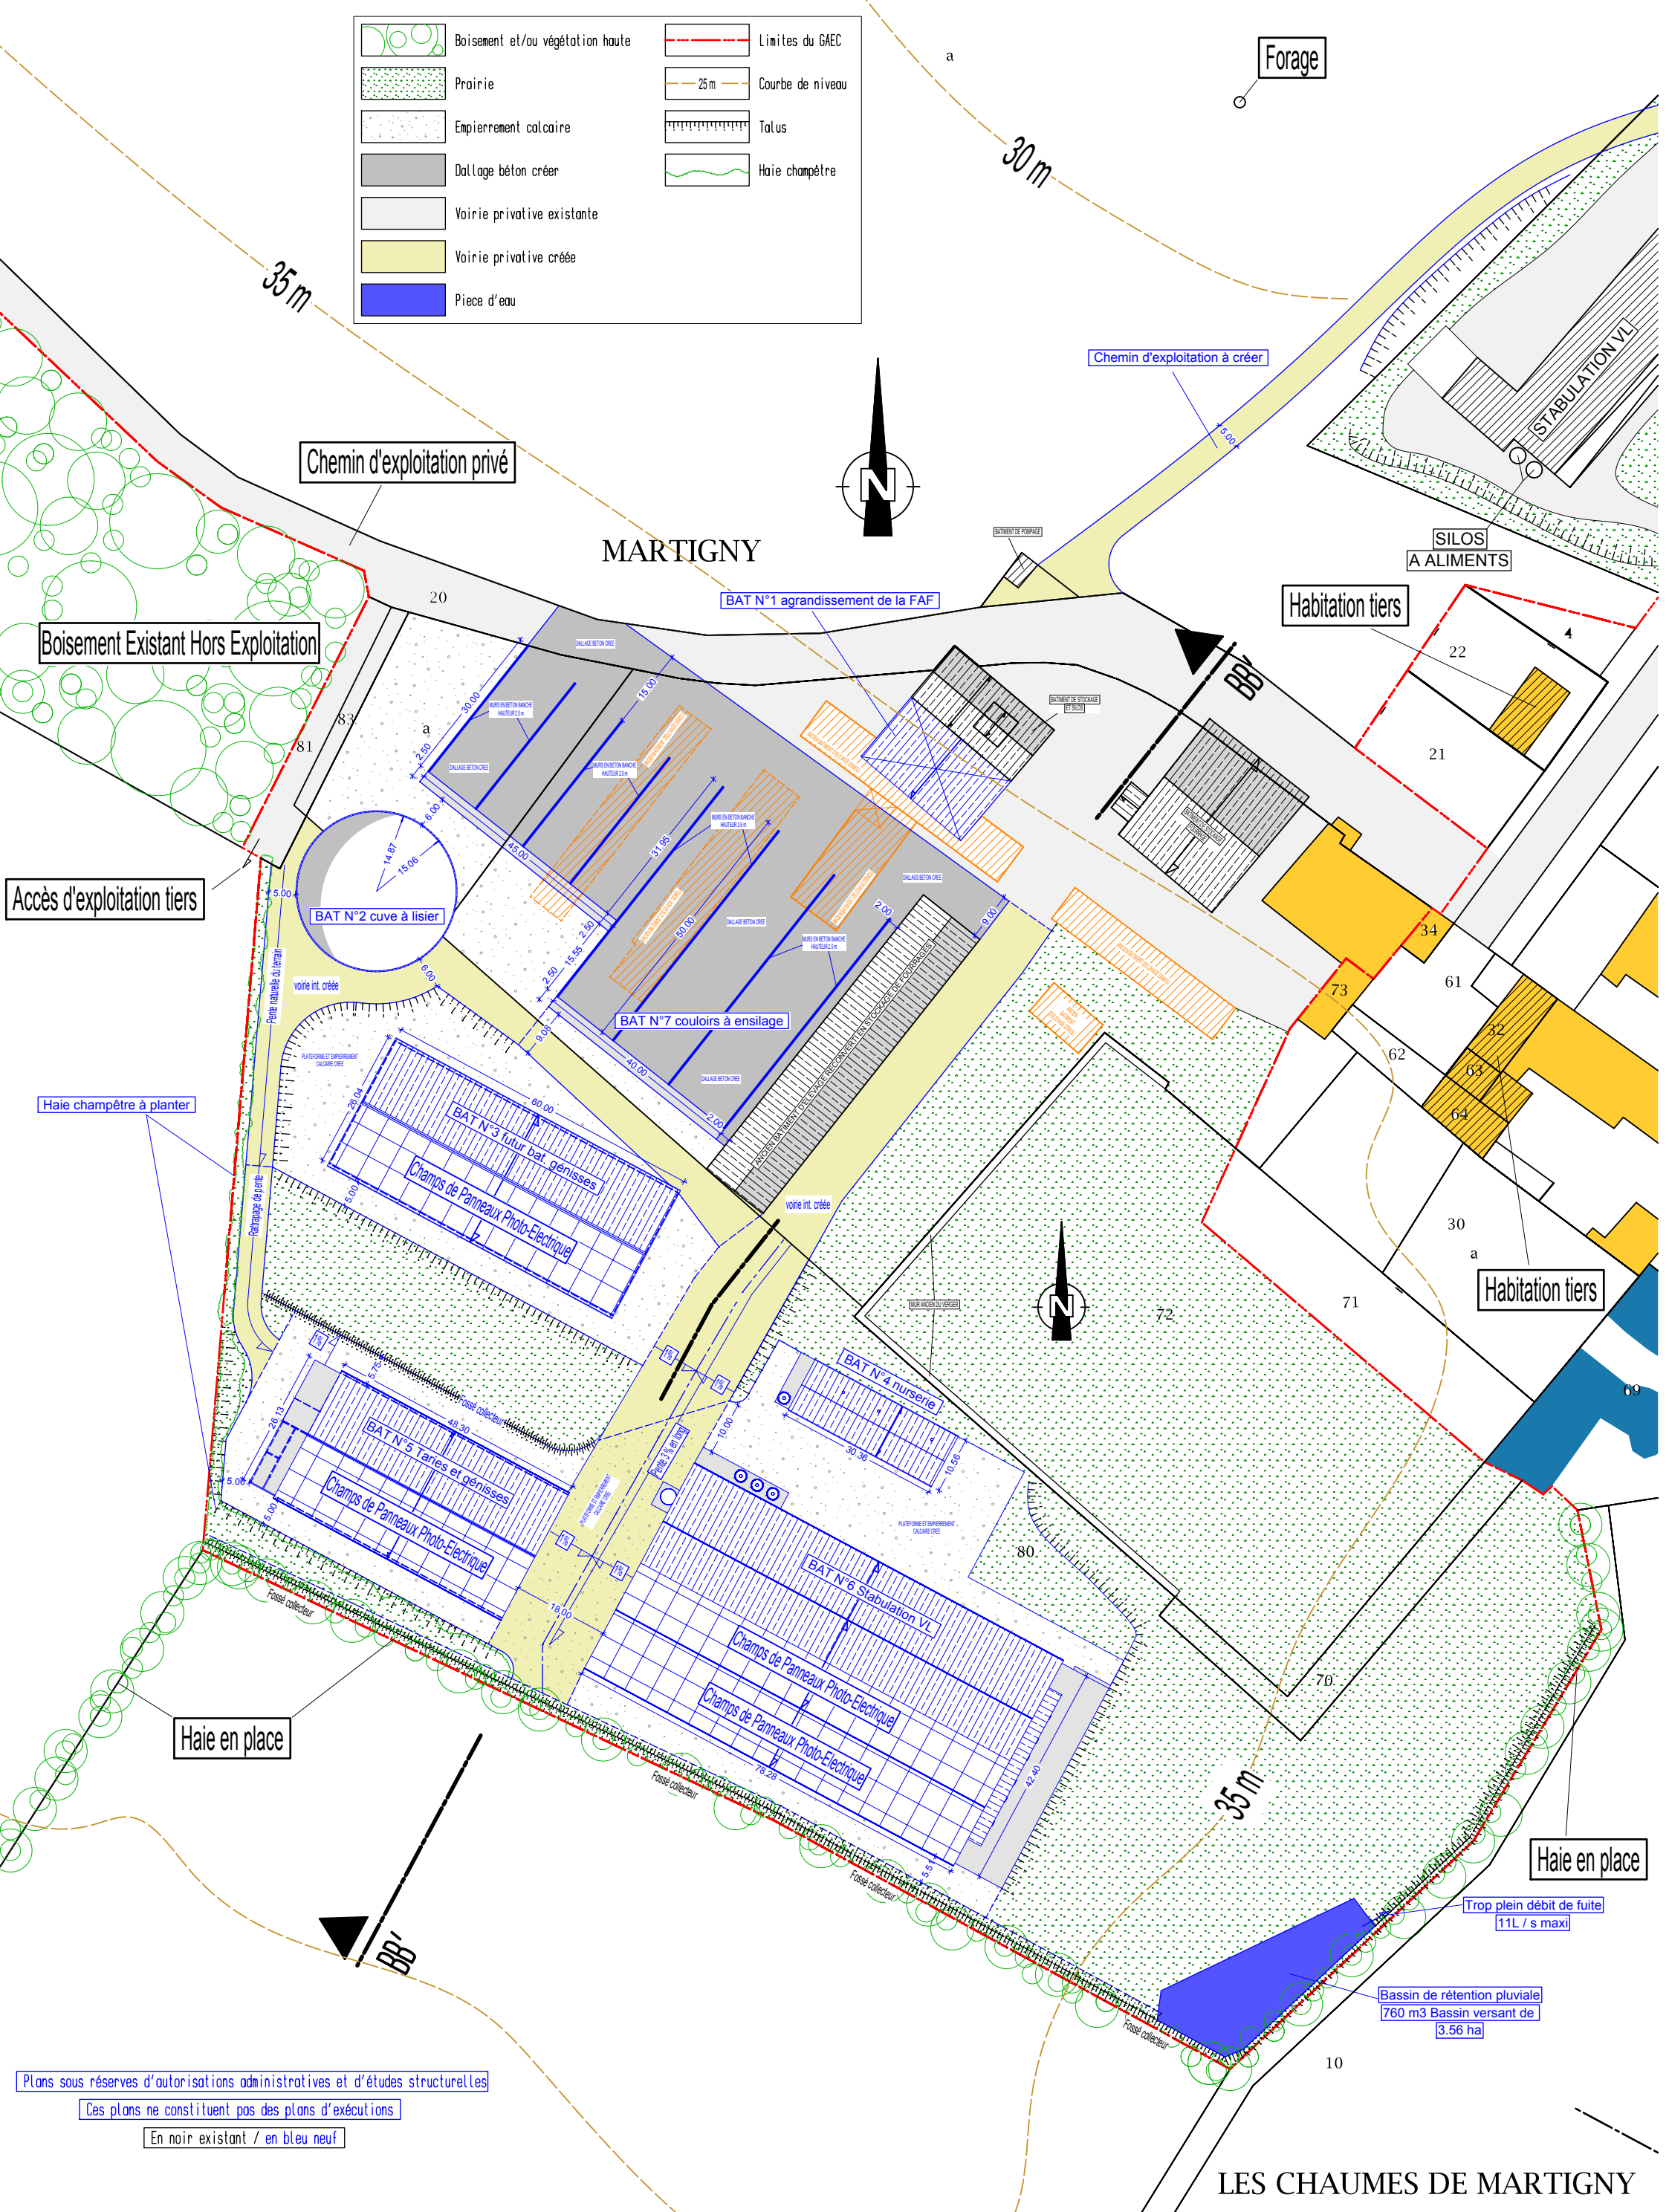

Plans sous réserves d'autorisations administratives et d'études structurelles  
 Ces plans ne constituent pas des plans d'exécutions  
 En noir existant / en bleu neuf


**PC 2.2**

GAEC LACTAGRI MAITRE DE L'OUVRAGE  
 155 Route de Vouillé - 79230 AIFFRES  
 CONSTRUCTION DE BATIMENTS D'ELEVAGE  
 Lieu dit de MARTIGNY - 79230 AIFFRES

H+ ARTEFACT  
 Arnaud LOIZELEUR  
 Architecte dplg  
 12 route de La Métairie  
 79220 COURS  
 T. 05 49 25 82 57

**PROJET** DATE 01-04-2020  
**PLAN DE MASSE**  
**ZOOM** 1/750

LES CHAUMES DE MARTIGNY

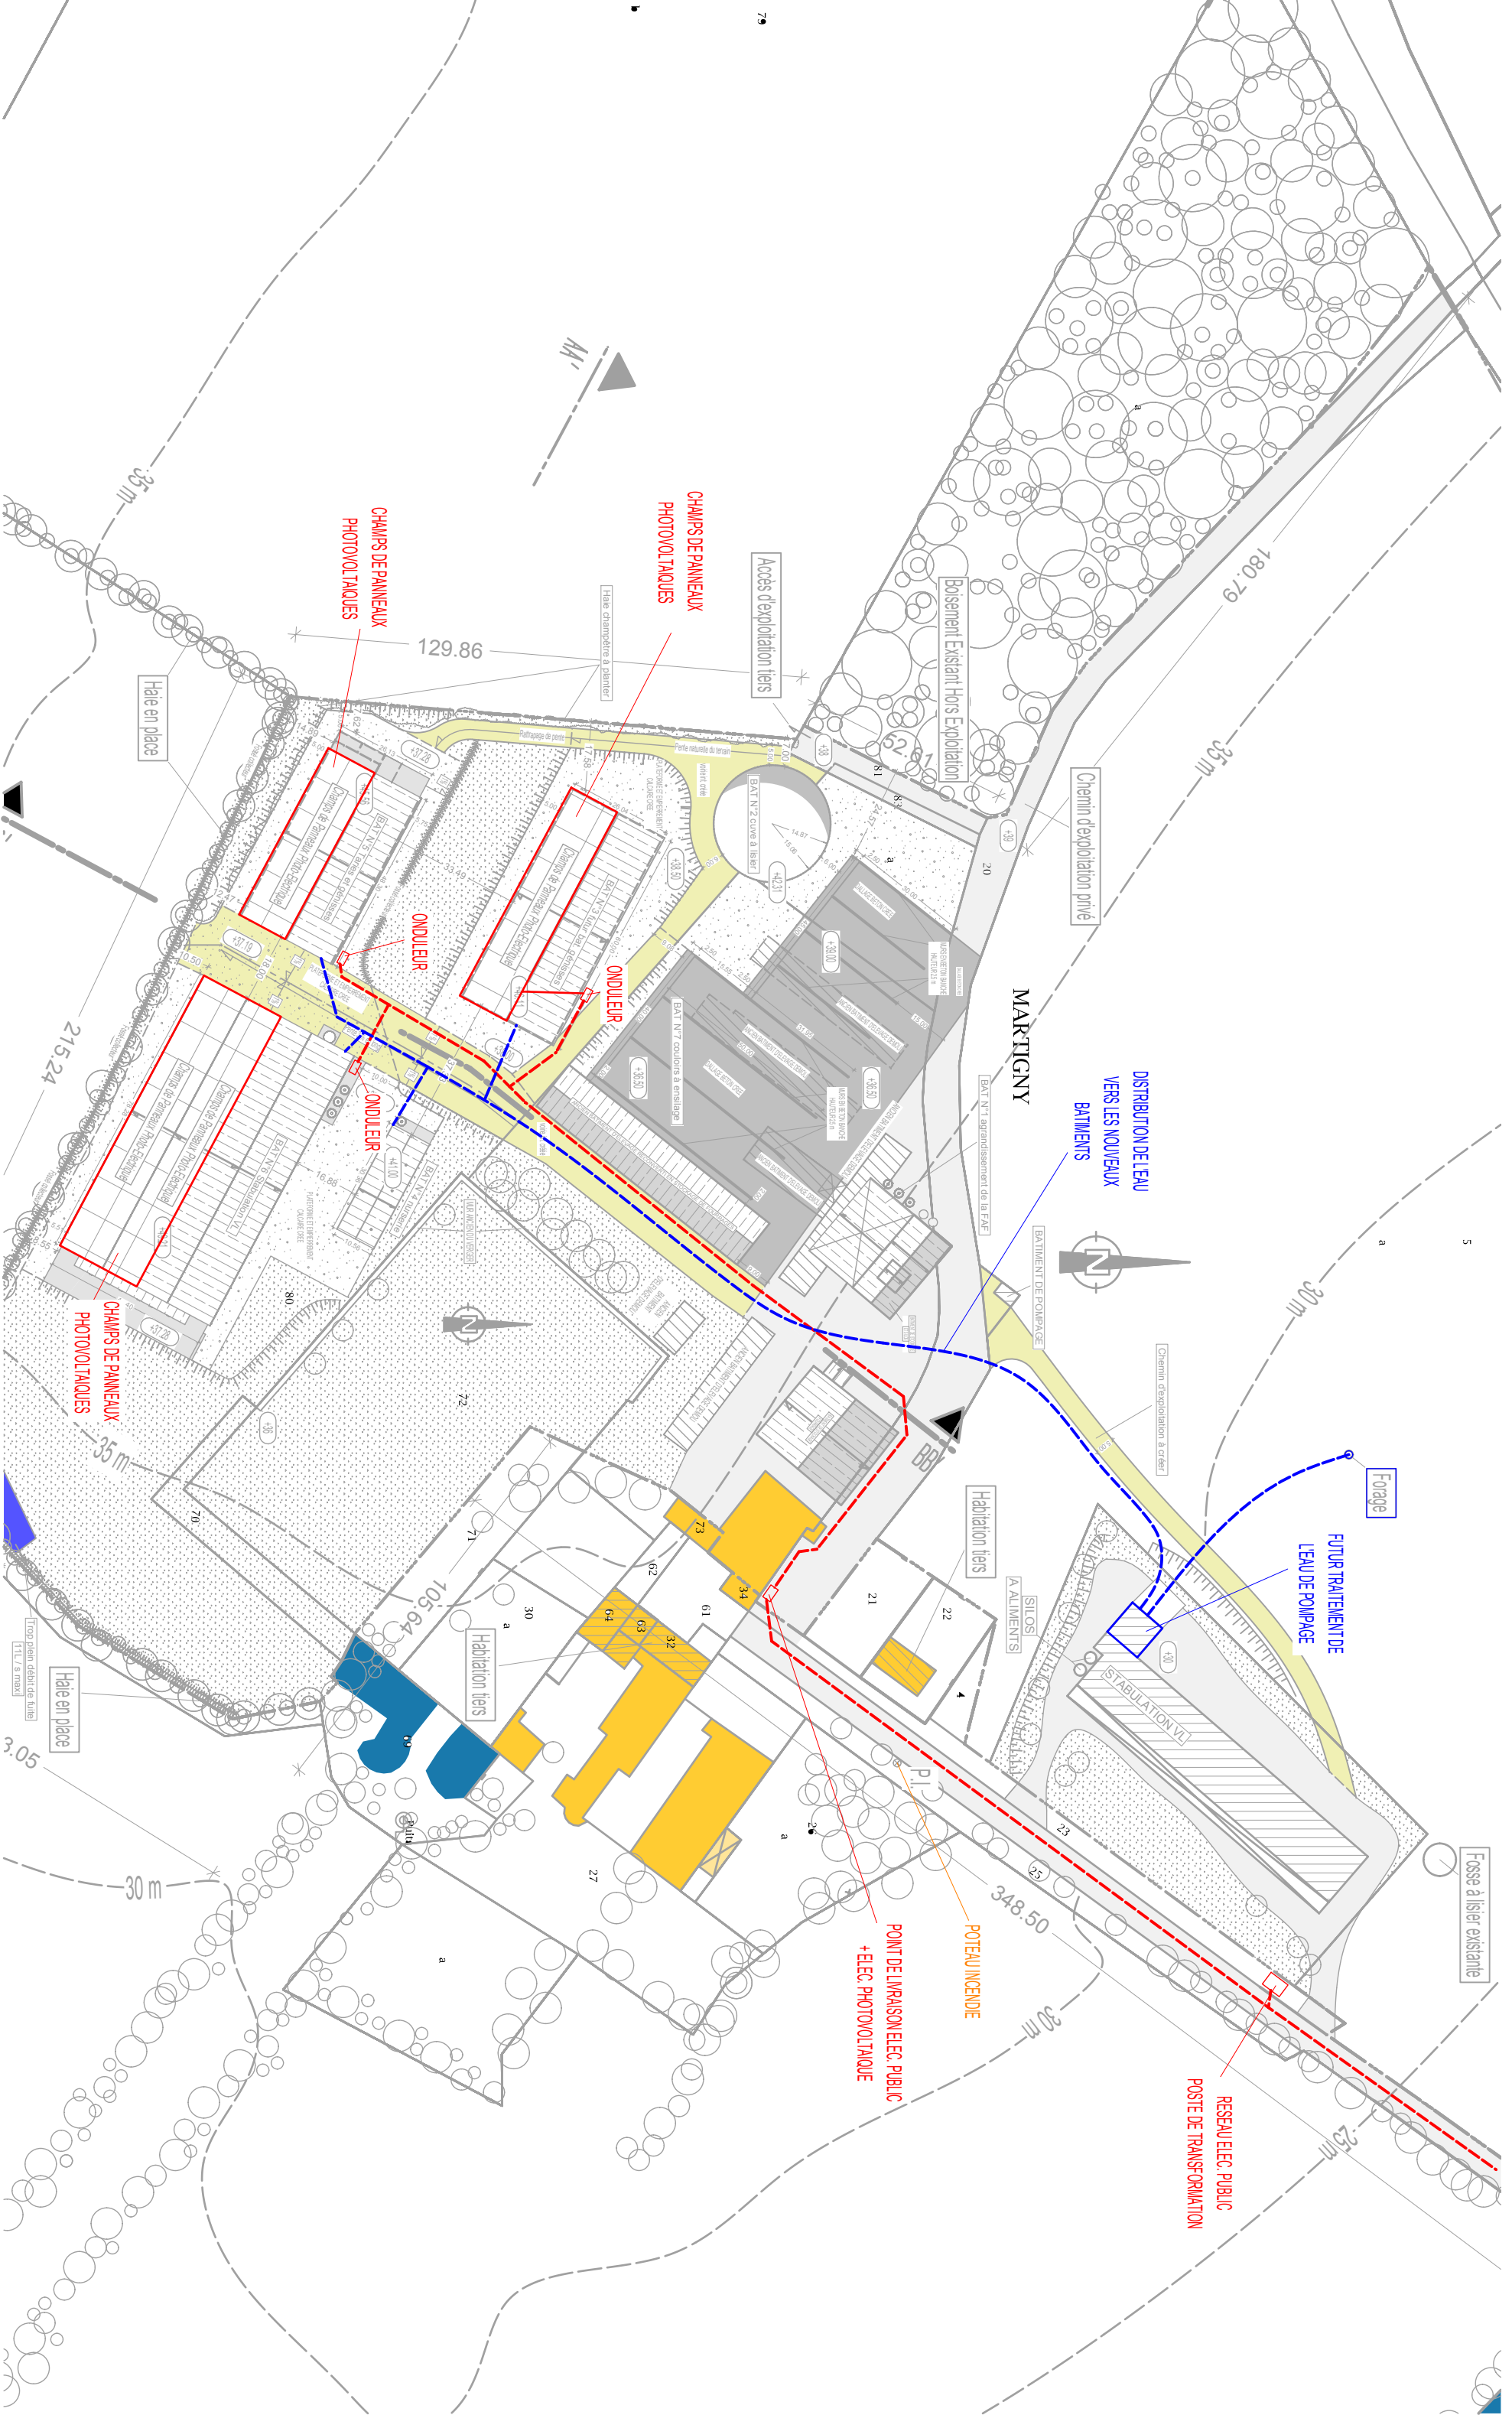

# PC 2.4

GAEC LACTAGRI MAITRE DE L'OUVRAGE  
 155 Route de Vouillé - 79230 AIFFRES  
 CONSTRUCTION DE BATIMENTS D'ELEVAGE  
 Lieu dit de MARTIGNY - 79230 AIFFRES







H+ ARTEFACT  
 Arnaud LOZELEUR  
 Architecte dplg  
 12 route de la Métairie  
 79220 COURS  
 T. 05 49 25 82 57

# PROJET

PLAN DE MASSE RESEAUX  
 EAU ET ELECTRICITE  
 DATE 07-04-2020  
 1/1500

# LEGENDE

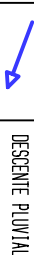-  FOSSE COLLECTEUR
-  CONDUITE ENFEREE
-  DESCENTE PLUVIALE

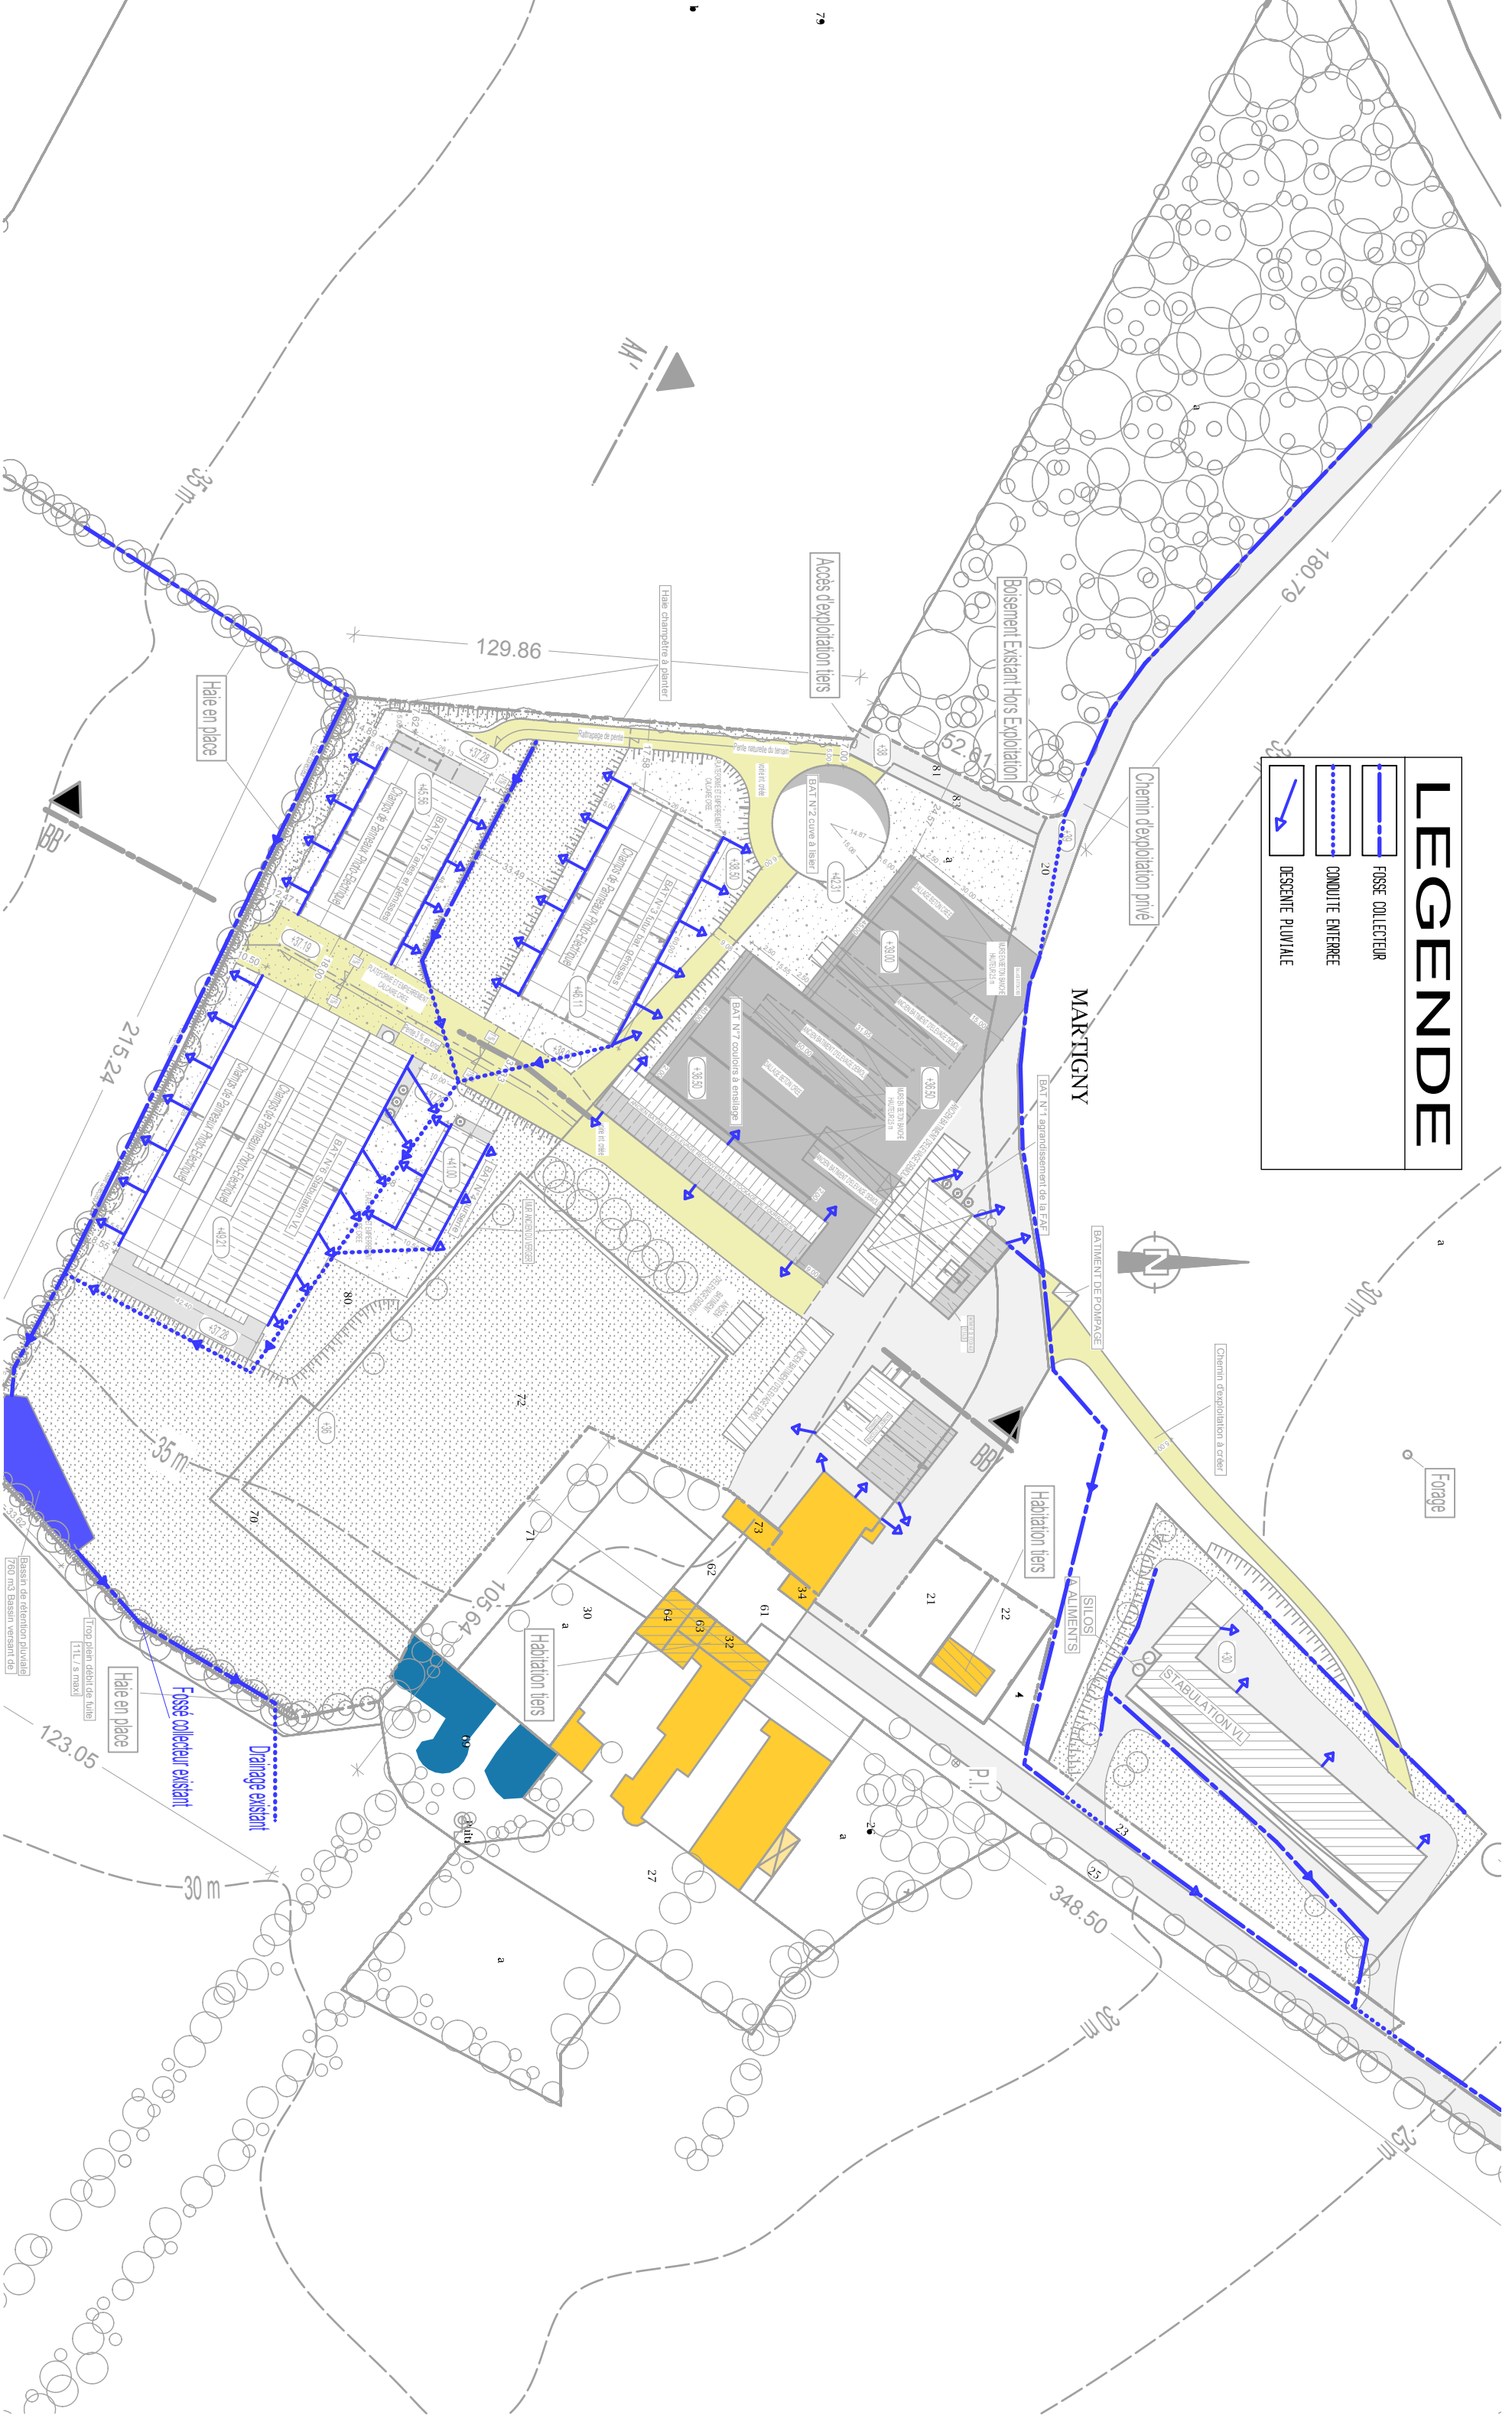

# PC 2.5

GAEC LACTAGRI MAITRE DE L'OUVRAGE  
 155 Route de Vouillé - 79230 AIFFRES  
 CONSTRUCTION DE BATIMENTS D'ELEVAGE  
 Lieu dit de MARTIGNY - 79230 AIFFRES



H+ ARTEFACT  
 Arnaud LOZELEUR  
 Architecte dplg  
 12 route de la Métairie  
 79220 COURS  
 T. 05 49 25 82 57

# PROJET

PLAN DE MASSE RESEAUX  
 PLUVIALES

DATE 14-04-2020  
 1/1500