



213 cours Victor Hugo  
33130 Bègles Cedex

**PC**

7 octobre 2020

**CONSTRUCTION D'UN  
PARC PHOTOVOLTAÏQUE**

Commune de Saint Varent - 79330 -

**KAPLA**  
Architectes

POIZAT Géry  
12 Place Fernand Lafargue  
33000 Bordeaux  
Tel : 06.69.30.75.15  
Mail : [g.poizat@kapla-architectes.com](mailto:g.poizat@kapla-architectes.com)



Ces plans sont indicatifs et ne peuvent en aucun servir de plans d'exécution

**MAITRISE D'OUVRAGE:**



Tonnelles Energies  
213 cours Victor Hugo  
33130 Bègles

**ARCHITECTE:**



POIZAT Géry  
12 Place Fernand Lafargue  
33000 Bordeaux  
Tel : 06.69.30.75.15  
Mail : g.poizat@kapla-architectes.com

**SAS KAPLA**

ARCHITECTES  
12 Place Fernand Lafargue  
33000 Bordeaux  
N° National  
Ordre Des Architectes  
S20161  
N°SIREN 843 120 205  
N°SIRET 843 120 205 00011

**CONSTRUCTION D'UN  
PARC PHOTOVOLTAÏQUE**

Commune de Saint Varent - 79330 -

**PC 1a Plan de situation**

**PERMIS DE CONSTRUIRE**

Indice:

Date: 07/10/2020

Éch.: graphique

FOLIO:

01/21



**Légende**

 Zone d'étude

Ces plans sont indicatifs et ne peuvent en aucun servir de plans d'exécution

**MAITRISE D'OUVRAGE:**

 Tonnelles Energies  
213 cours Victor Hugo  
33130 Bègles

**ARCHITECTE:**

**KAPLA**  
Architectes

POIZAT Géry  
12 Place Fernand Lafargue  
33000 Bordeaux  
Tel : 06.69.30.75.15  
Mail : g.poizat@kapla-architectes.com

**SAS KAPLA**  
ARCHITECTES

12 Place Fernand Lafargue  
33000 Bordeaux  
N° National  
Ordre Des Architectes  
S20161  
N° SIREN 843 120 205  
N° SIRET 843 120 205 00011

**CONSTRUCTION D'UN  
PARC PHOTOVOLTAÏQUE**

Commune de Saint Varent - 79330 -

**PC 1b Plan de situation**

**PERMIS DE CONSTRUIRE**

Indice:	FOLIO:
Date: 07/10/2020	02/21
Éch.: graphique	



DIRECTION GÉNÉRALE DES  
FINANCES PUBLIQUES  
-----  
EXTRAIT DU PLAN CADASTRAL  
-----

 Zone d'étude

Département :  
DEUX-SEVRES

Commune :  
SAINT-VARENT

Section : BW  
Feuille : 000 BW 01


Échelle d'origine : 1/1000  
Échelle d'édition : 1/2500

Date d'édition : 09/09/2020  
(fuseau horaire de Paris)

Coordonnées en projection : RGF93CC47

Le plan visualisé sur cet extrait est géré par le  
centre des impôts foncier suivant :  
PTGC  
171 Avenue de Paris B.P. 59126 79061  
79061 NIORT CEDEX 9  
tél. 05 49 09 98 65 -fax  
ptgc.deux-sevres@dgif.finances.gouv.fr

Cet extrait de plan vous est délivré par :  
  
cadastre.gouv.fr  
©2017 Ministère de l'Action et des Comptes  
publics

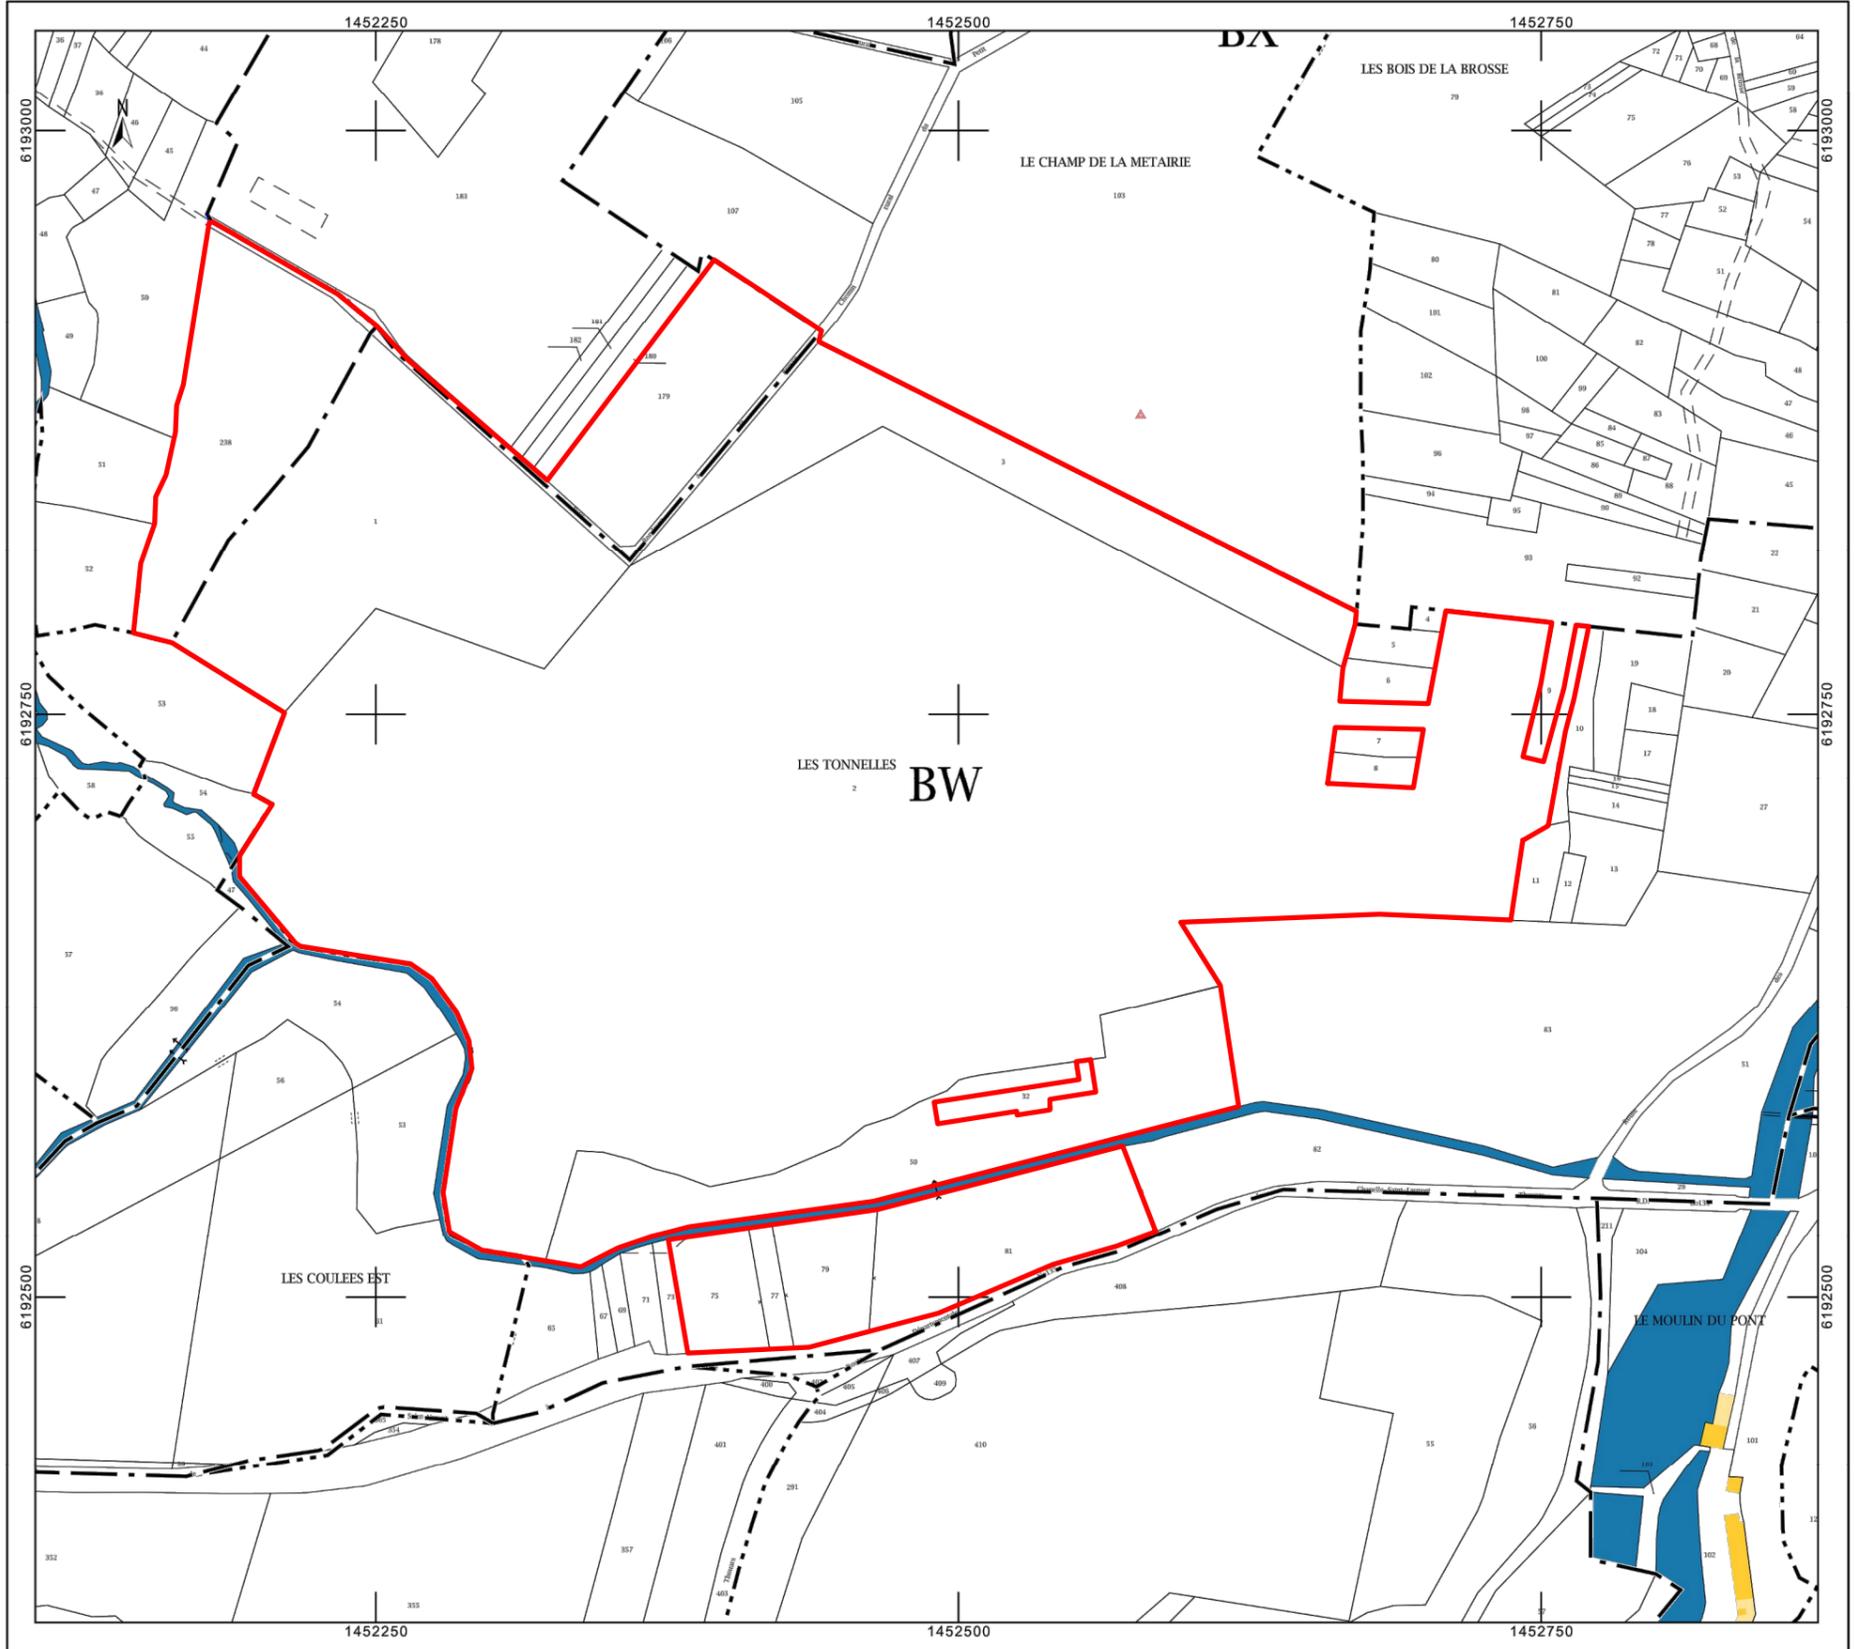

Ces plans sont indicatifs et ne peuvent en aucun servir de plans d'exécution

**MAITRISE D'OUVRAGE:**  
 Tonnelles Energies  
213 cours Victor Hugo  
33130 Bègles

**ARCHITECTE:**  
 **KAPLA**  
Architectes  
POIZAT Géry  
12 Place Fernand Lafargue  
33000 Bordeaux  
Tel : 06.69.30.75.15  
Mail : g.poizat@kapla-architectes.com

**SAS KAPLA**  
ARCHITECTES  
12 Place Fernand Lafargue  
33000 Bordeaux  
N°National  
Ordre Des Architectes  
S20161  
N°SIREN 843 120 205  
N°SIRET 843 120 205 00011

**CONSTRUCTION D'UN  
PARC PHOTOVOLTAÏQUE**  
  
Commune de Saint Varent - 79330 -

**PC 1c Plan de situation**

**PERMIS DE CONSTRUIRE**

<b>Indice:</b>	
Date: 07/10/2020	<b>FOLIO:</b>
Éch.: 1:2000	03/21



**Légendes**

-  Emprise du projet clôturé
-  Piste d'accès existante
-  Courbe de niveau
-  Talus de terre
-  Application cadastrale

Ces plans sont indicatifs et ne peuvent en aucun servir de plans d'exécution

**MAITRISE D'OUVRAGE:**

 **Tonnelles Energies**  
 213 cours Victor Hugo  
 33130 Bègles

**ARCHITECTE:**

**KAPLA**  
 Architectes

**POIZAT Géry**  
 12 Place Fernand Lafargue  
 33000 Bordeaux  
 Tel : 06.69.30.75.15  
 Mail : g.poizat@kapla-architectes.com

**SAS KAPLA**  
 ARCHITECTES

12 Place Fernand Lafargue  
 33000 Bordeaux  
 N°National  
 Ordre Des Architectes  
 S20161  
 N°SIREN 843 120 205  
 N°SIRET 843 120 205 00011

**CONSTRUCTION D'UN  
 PARC PHOTOVOLTAÏQUE**

**Commune de Saint Varent - 79330 -**

**PC 2a Plan masse existant**

**PERMIS DE CONSTRUIRE**

<b>Indice:</b>	<b>FOLIO:</b> 04/21
<b>Date:</b> 07/10/2020	
<b>Éch.:</b> graphique	