




Façade latérale Sud

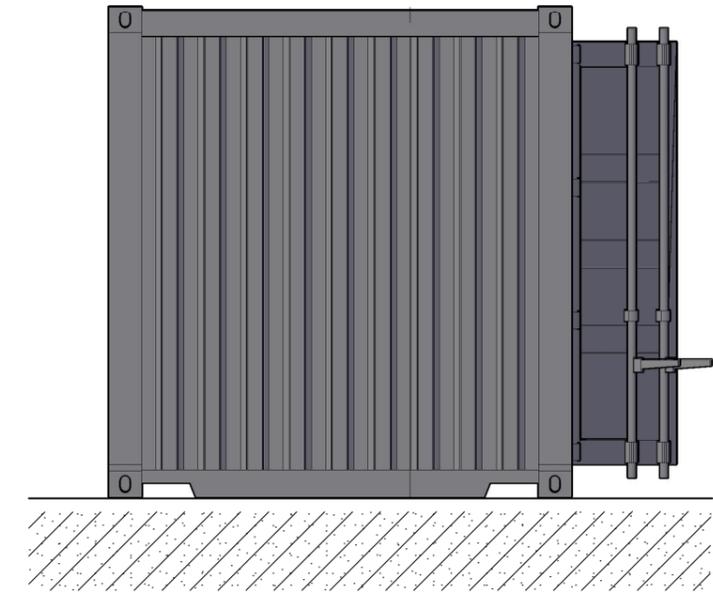

Façade latérale Ouest

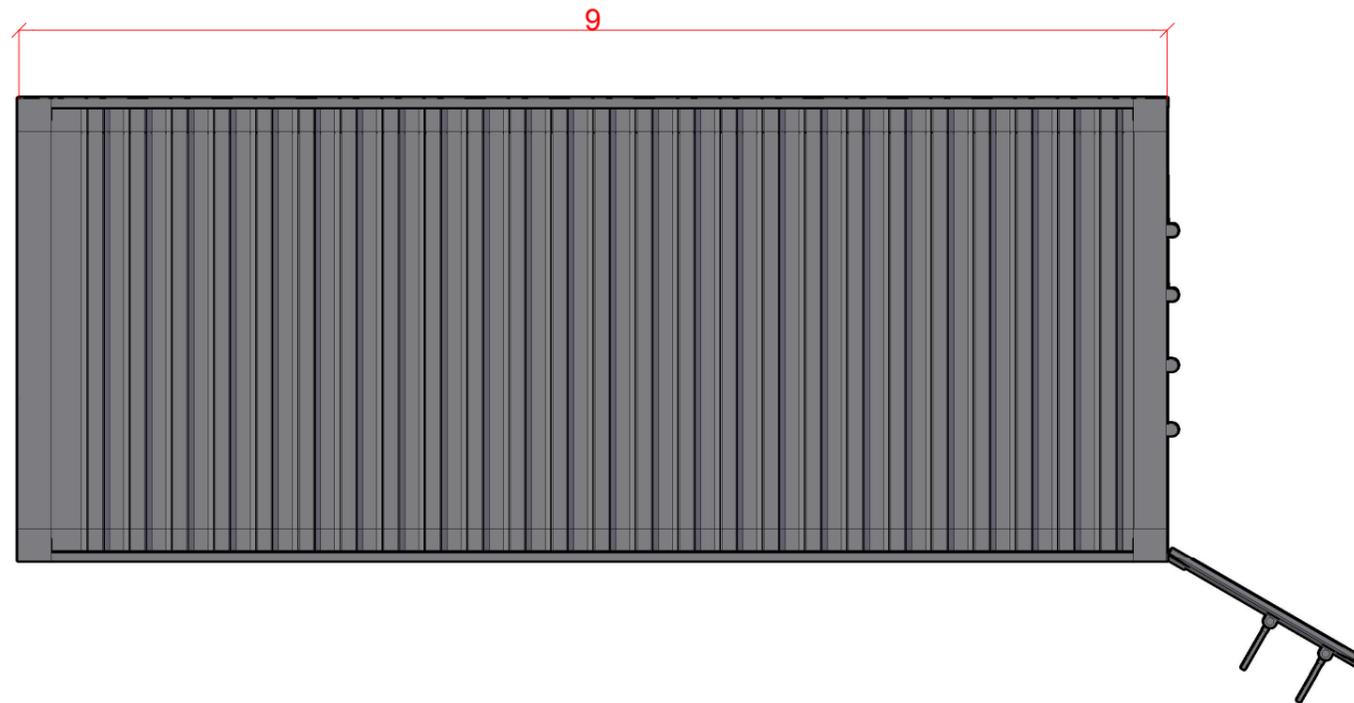

Vue en plan

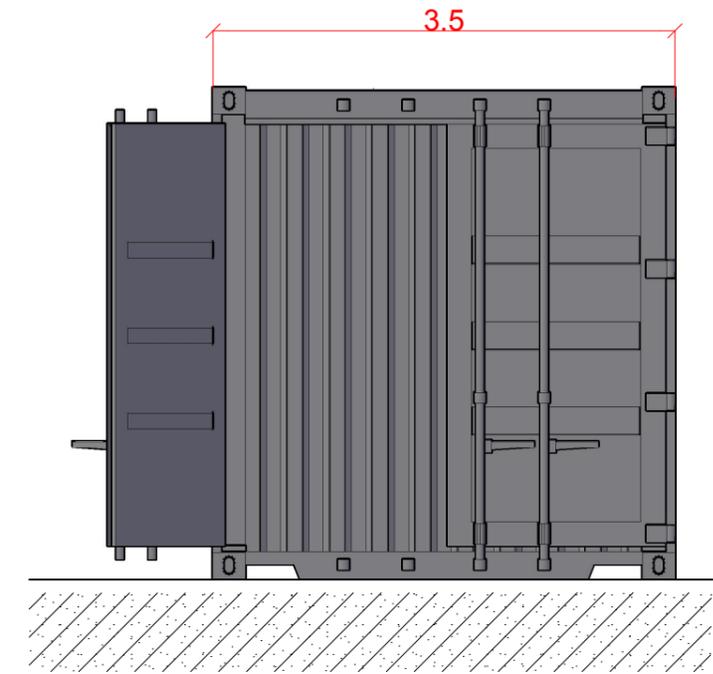

Façade latérale Est

Ces plans sont indicatifs et ne peuvent en aucun servir de plans d'exécution

MAITRISE D'OUVRAGE:



Tonnelles Energies
213 cours Victor Hugo
33130 Bègles

ARCHITECTE:



POIZAT Géry
12 Place Fernand Lafargue
33000 Bordeaux
Tel : 06.69.30.75.15
Mail : g.poizat@kapla-architectes.com

SAS KAPLA
ARCHITECTES
12 Place Fernand Lafargue
33000 Bordeaux
N°National
Ordre Des Architectes
S20161
N°SIREN 843 120 205
N°SIRET 843 120 205 00011

CONSTRUCTION D'UN
PARC PHOTOVOLTAÏQUE


Commune de Saint Varent - 79299 -

PC 5e Container

PERMIS DE CONSTRUIRE

Indice:	
Date: 07/10/2020	FOLIO:
Éch.: graphique	14/21

Module photovoltaïque fixe

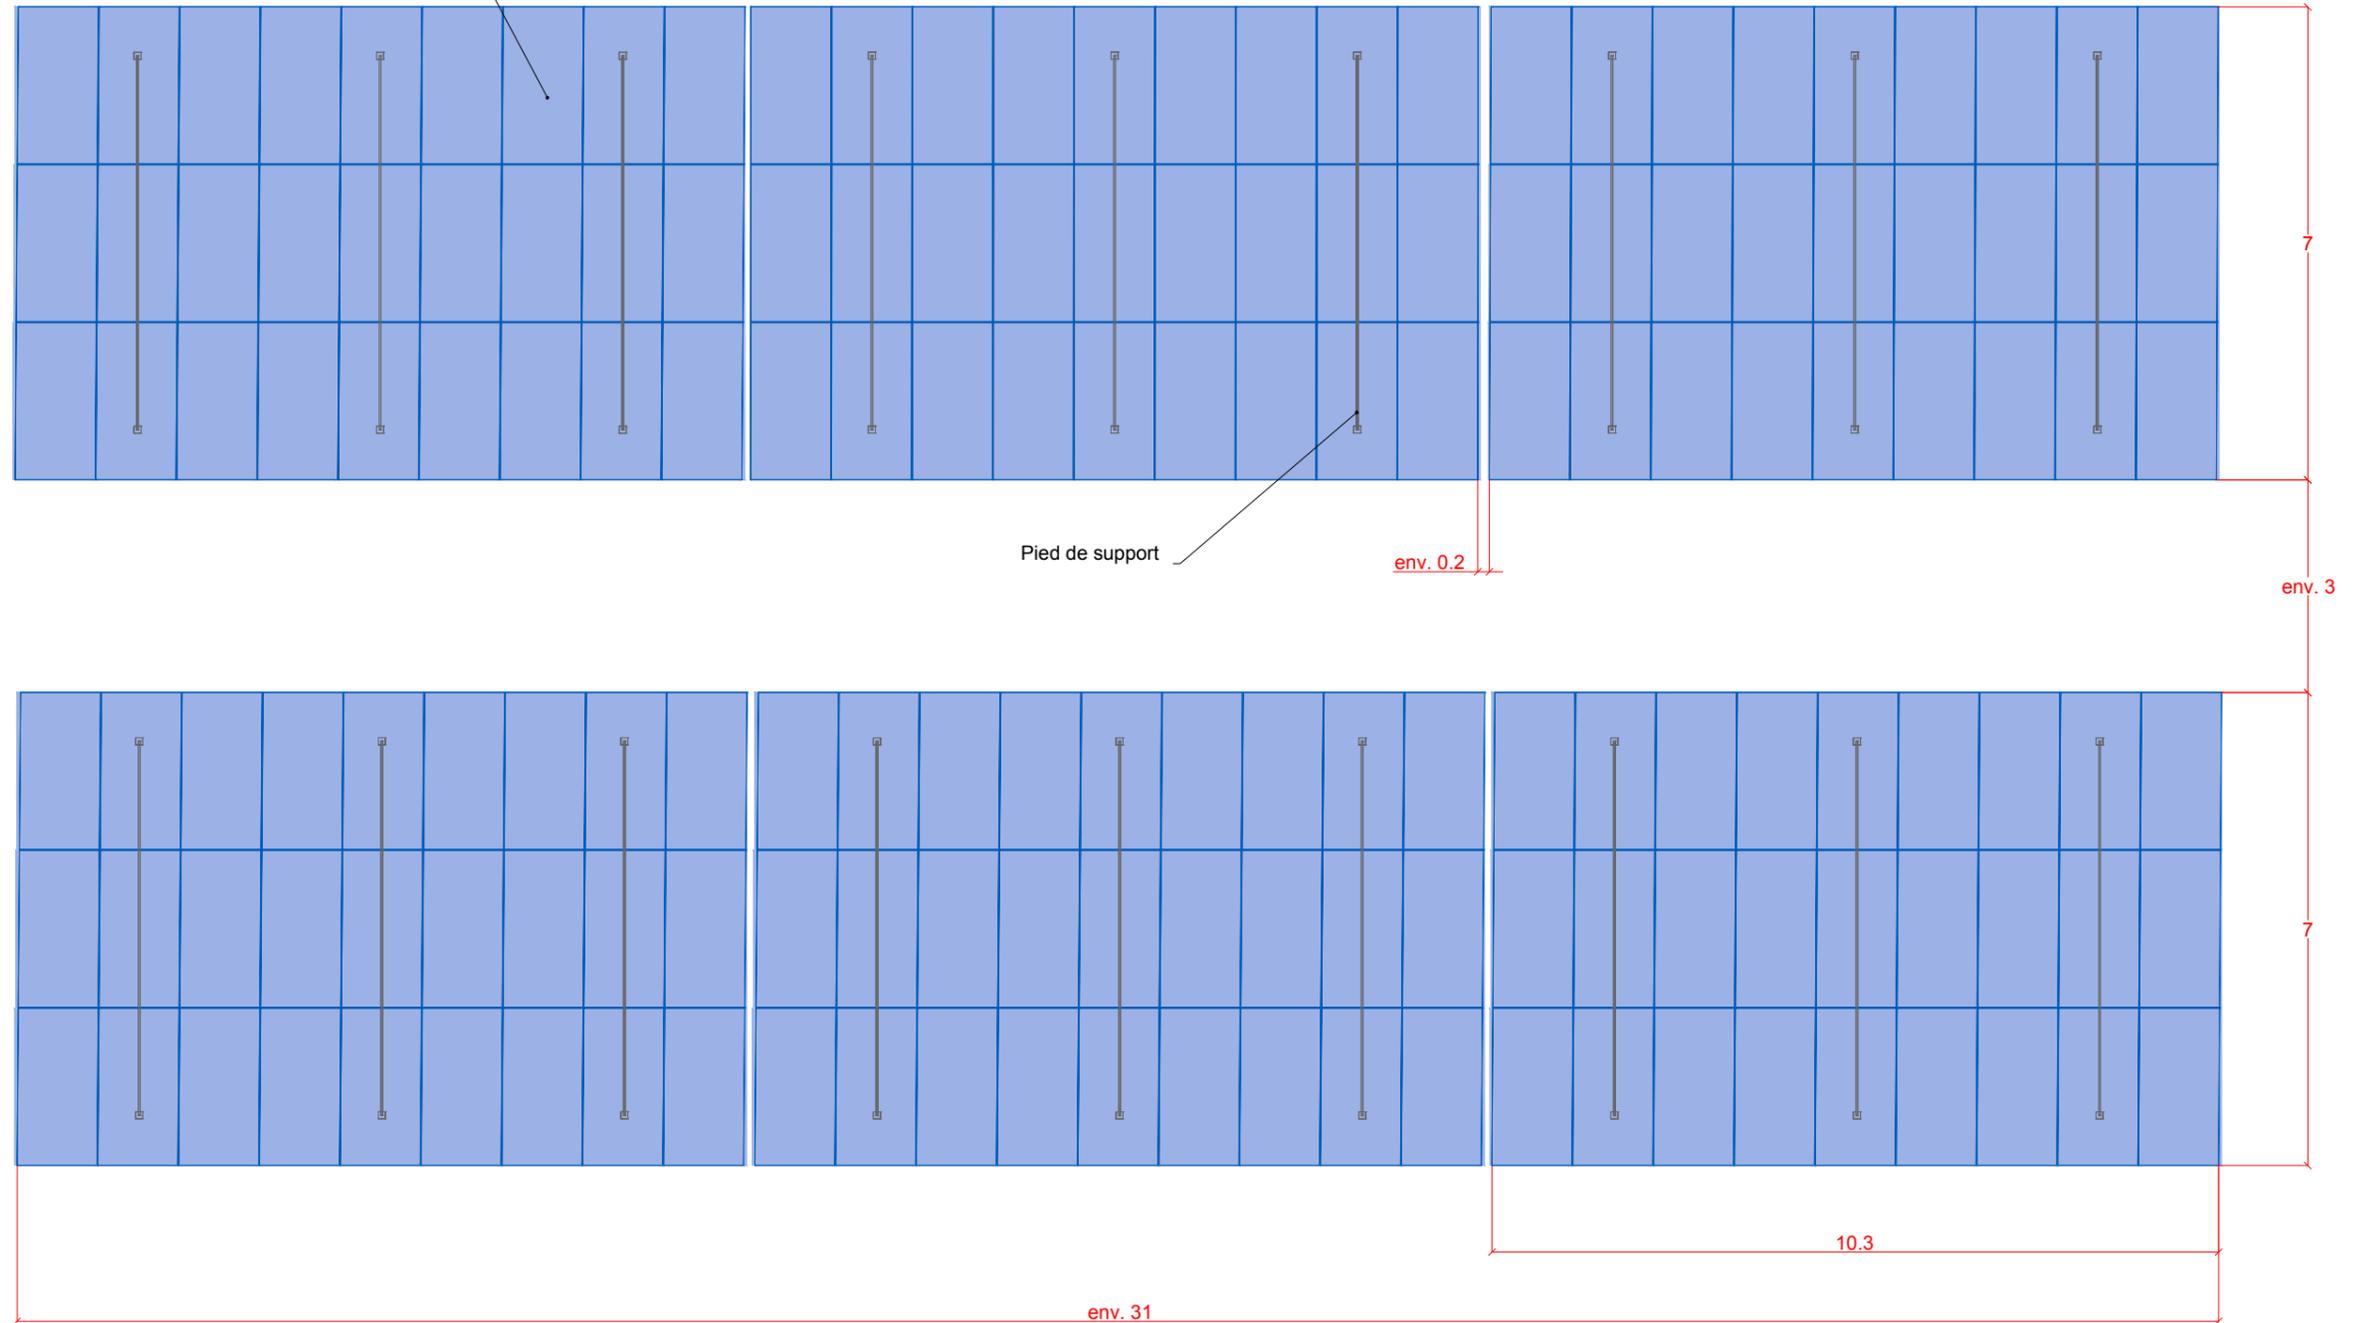

Ces plans sont indicatifs et ne peuvent en aucun servir de plans d'exécution

MAITRISE D'OUVRAGE:



Tonnelles Energies
213 cours Victor Hugo
33130 Bègles

ARCHITECTE:



POIZAT Géry
12 Place Fernand Lafargue
33000 Bordeaux
Tel : 06.69.30.75.15
Mail : g.poizat@kapla-architectes.com

SAS KAPLA

ARCHITECTES
12 Place Fernand Lafargue
33000 Bordeaux
N° National
Ordre Des Architectes
S20161
N° SIREN 843 120 205
N° SIRET 843 120 205 00011

CONSTRUCTION D'UN
PARC PHOTOVOLTAÏQUE


Commune de Saint Varent - 79330 -

PC 5f Installations
photovoltaïque


PERMIS DE CONSTRUIRE

Indice:	FOLIO:
Date: 07/10/2020	15/21
Éch.: 1:100	

Façade vue depuis l'Ouest

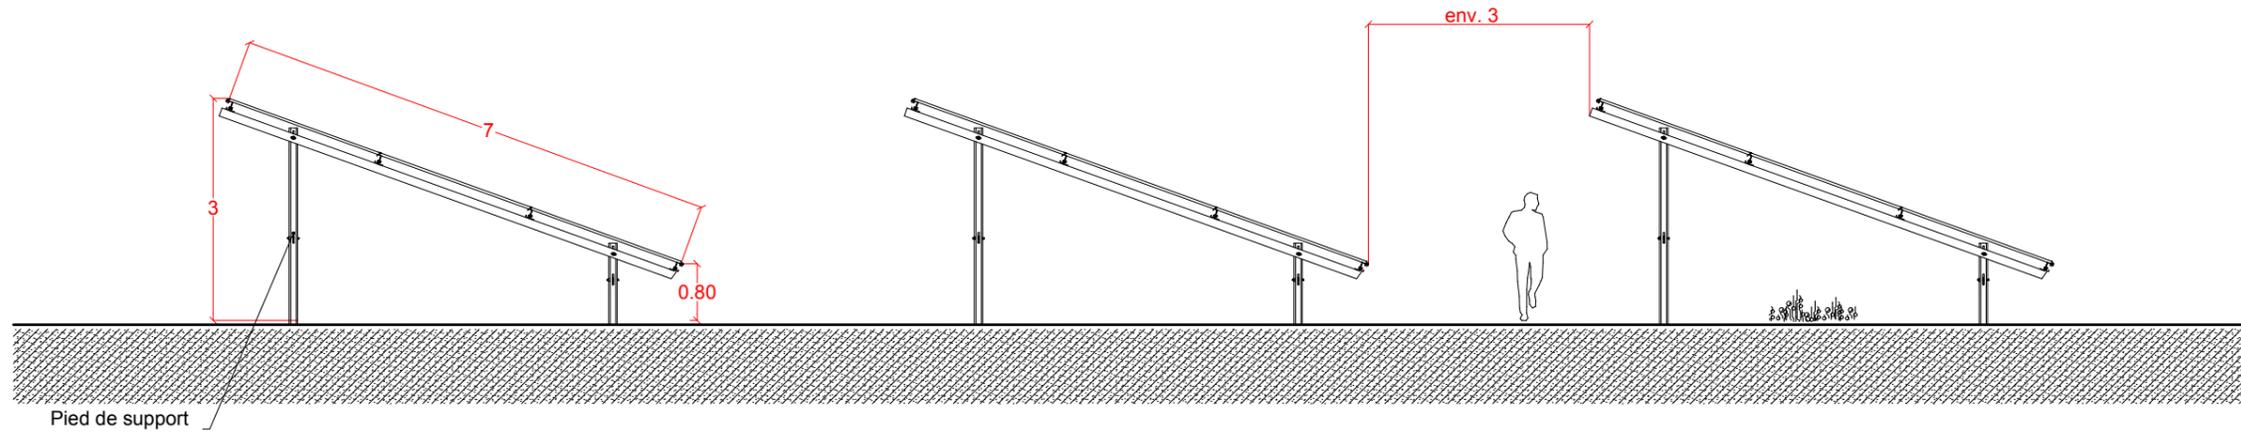

Façade vue depuis le Sud

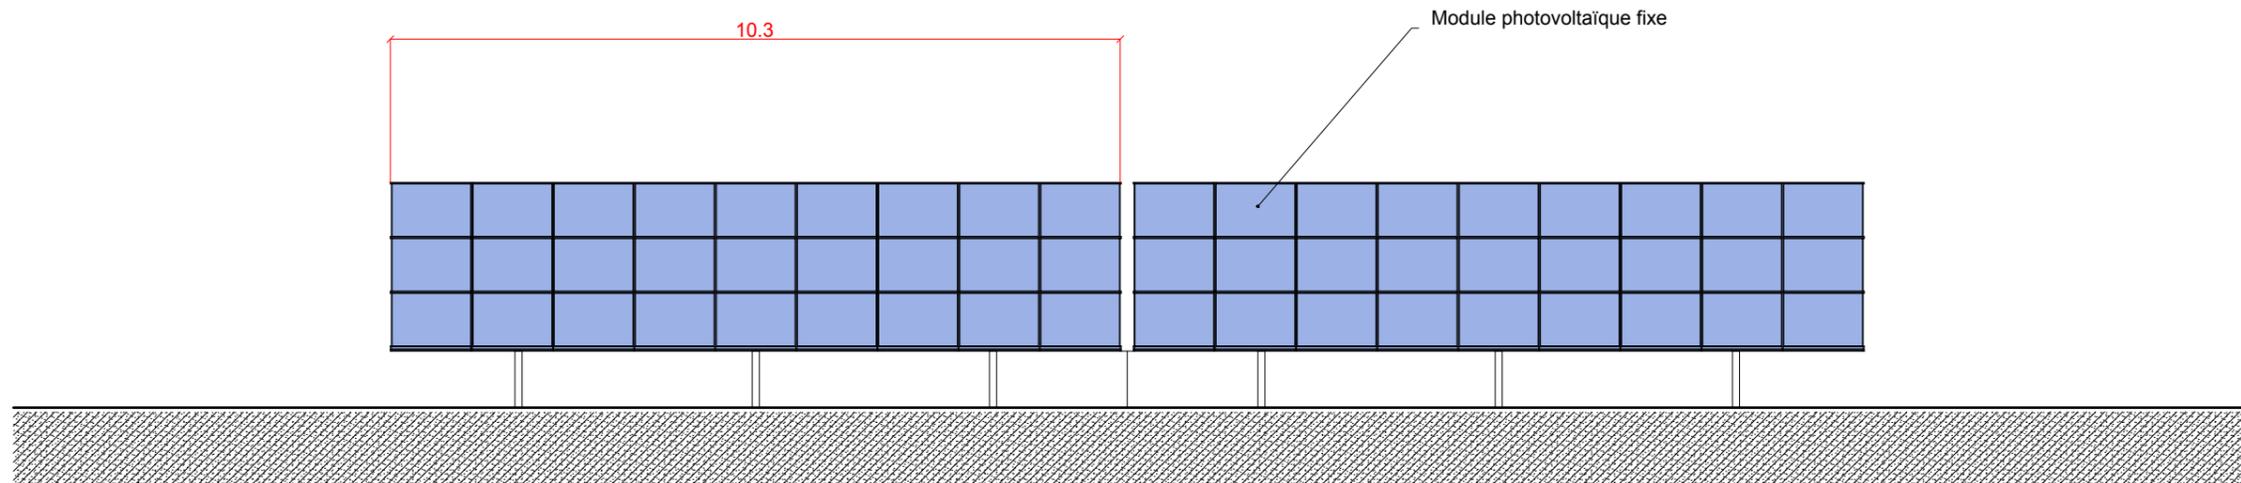

Ces plans sont indicatifs et ne peuvent en aucun servir de plans d'exécution

MAITRISE D'OUVRAGE:
Tonnelles Energies
213 cours Victor Hugo
33130 Bègles

ARCHITECTE:
KAPLA
Architectes
POIZAT Géry
12 Place Fernand Lafargue
33000 Bordeaux
Tel : 06.69.30.75.15
Mail : g.poizat@kapla-architectes.com

SAS KAPLA
ARCHITECTES
12 Place Fernand Lafargue
33000 Bordeaux
N°National
Ordre Des Architectes
S20161
N°SIREN 843 120 205
N°SIRET 843 120 205 00011

**CONSTRUCTION D'UN
PARC PHOTOVOLTAÏQUE**
Commune de Saint Varent - 79330 -

**PC 5g Installations
photovoltaïques**

PERMIS DE CONSTRUIRE

Indice:	FOLIO:
Date: 07/10/2020	16/21
Éch.: 1:100	