


Éolienne 1

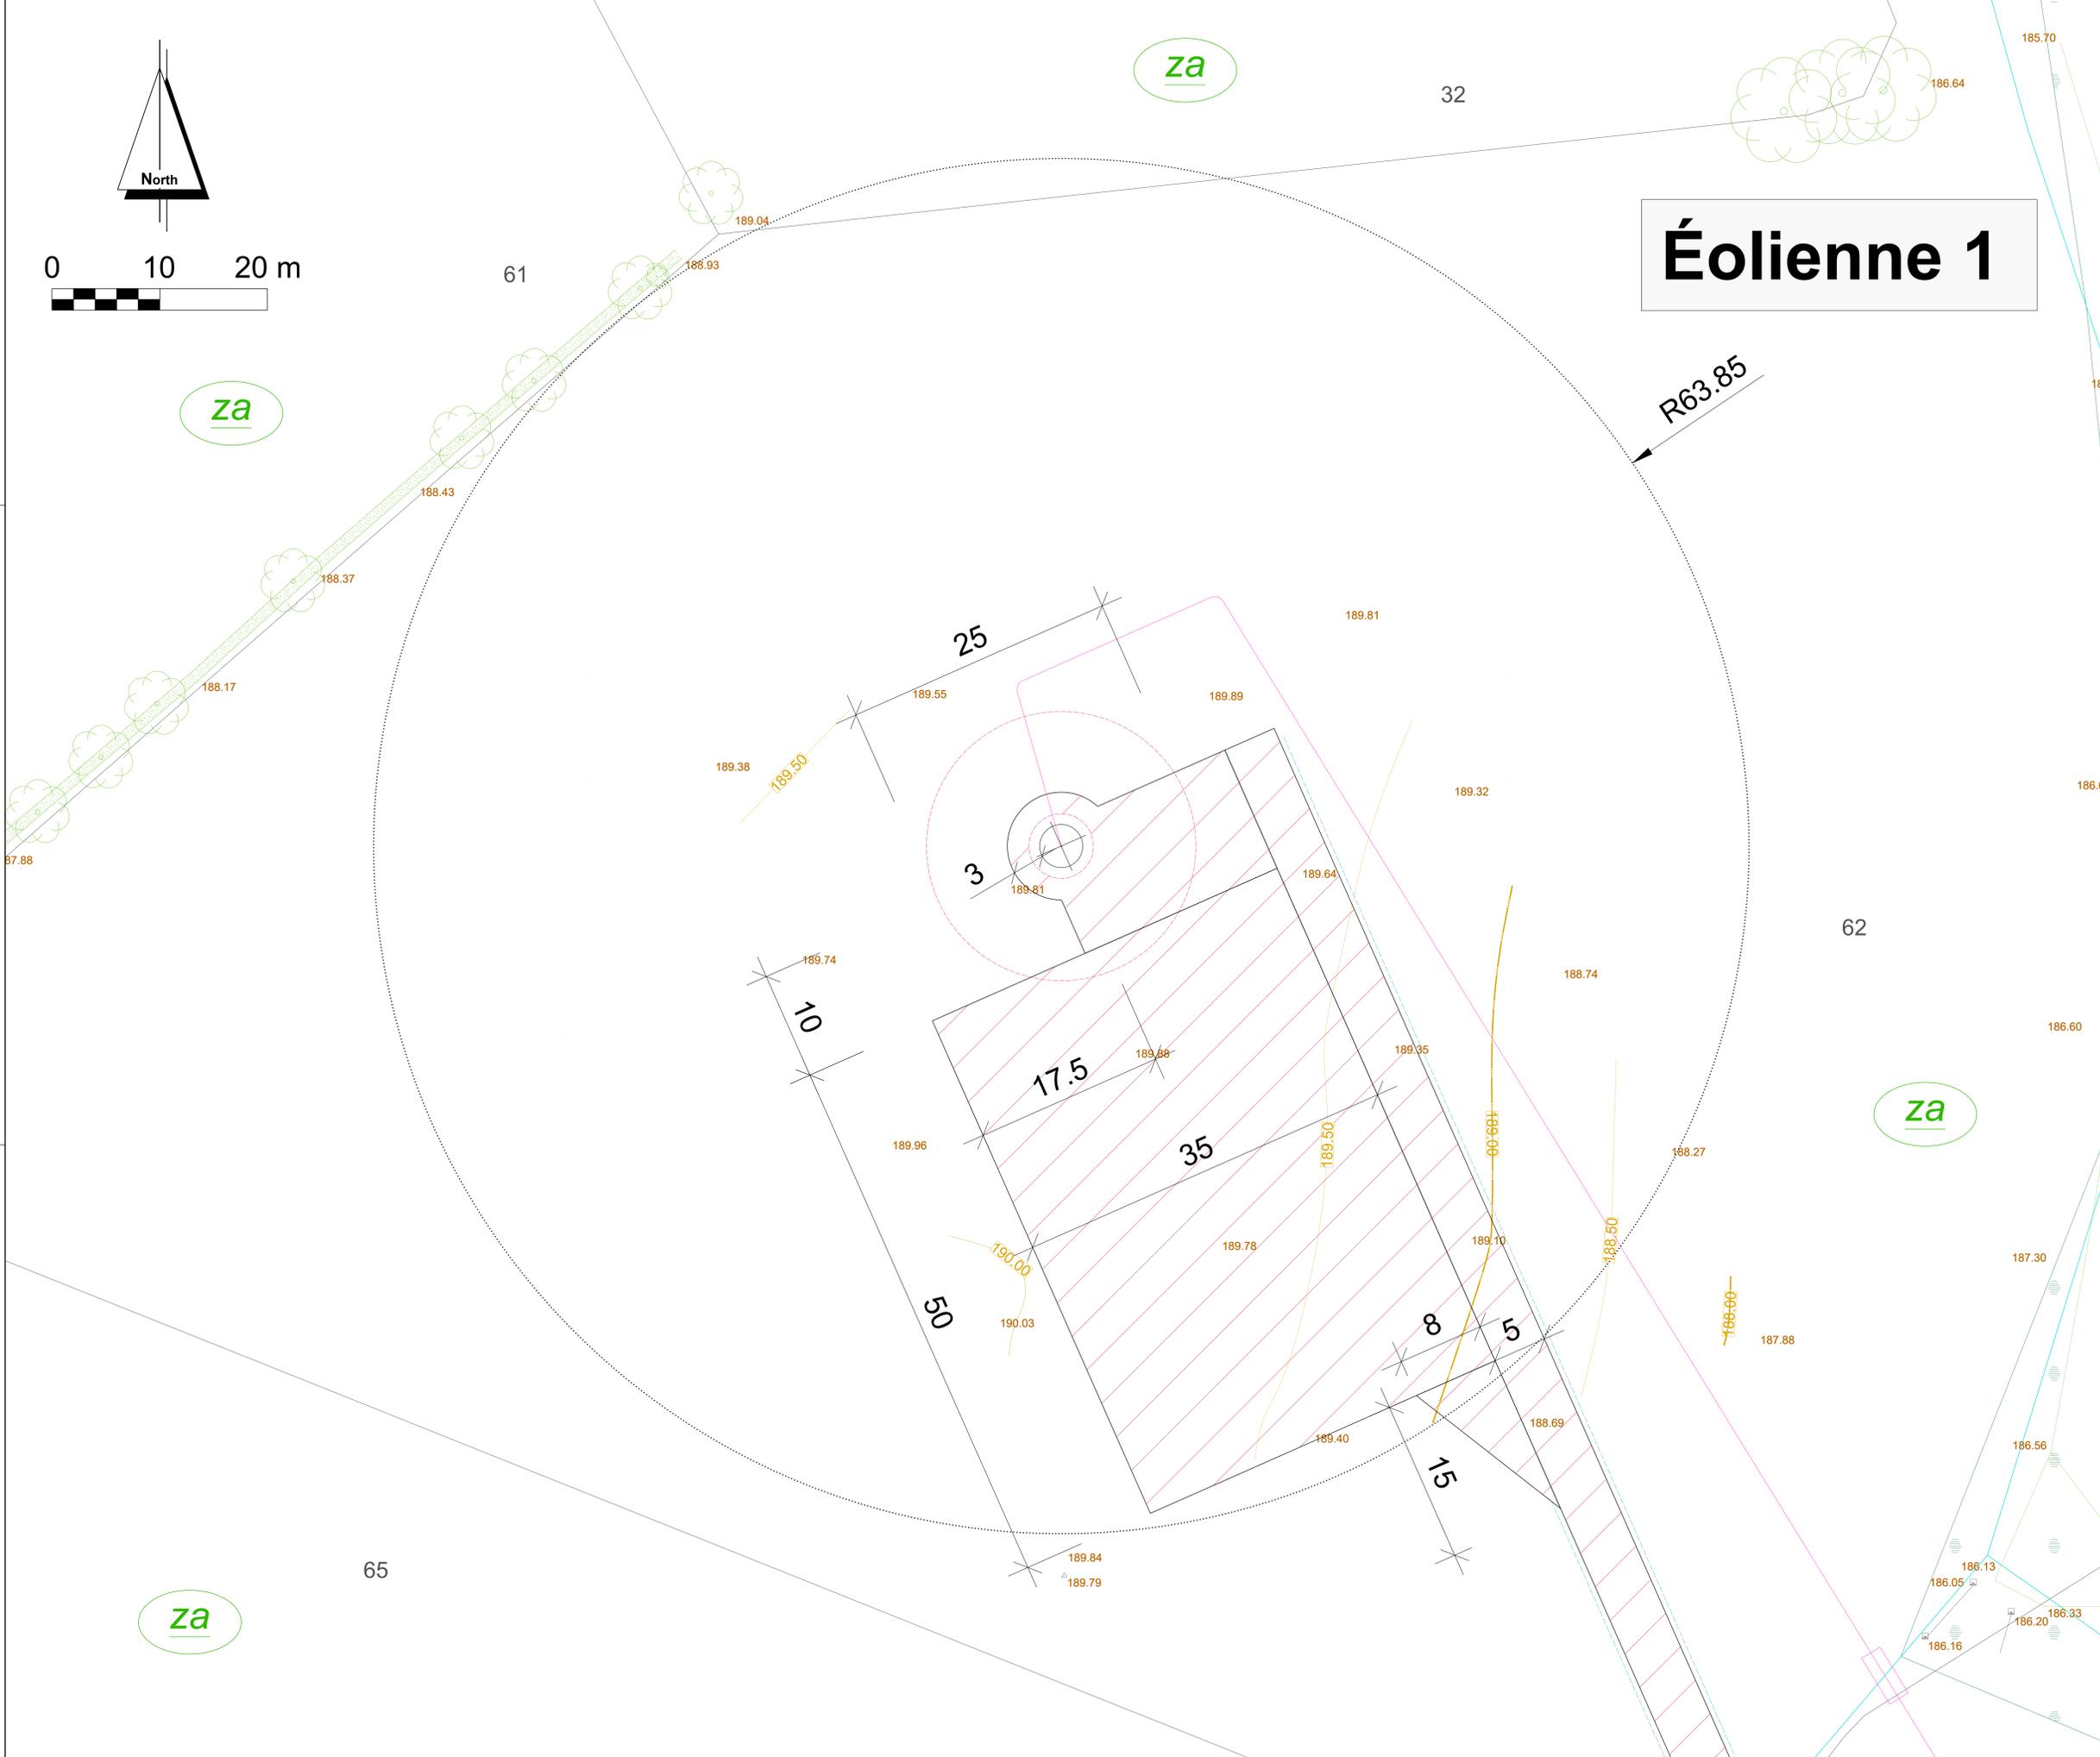

PROJET ÉOLIEN DES TROIS SENTIERS

Plan d'ensemble - vue de l'éolienne 1

- LEGENDE**
- Éolienne et fondation (--- partie enterrée de la fondation)
 - Emprise survolée par les pales
 - Numéro d'éolienne
 - Aire de montage
 - Chemins à créer
 - Zone dégagée de tout obstacle
 - Câblage électrique souterrain et fibre optique
 - Câblage électrique dans fourreau
 - Courbe de niveau
 - Position d'arbres isolés déterminée par géomètre
 - Haies relevées par géomètre
 - Position estimative des bois déterminée par vue aérienne
 - ZA - zone agricole (culture)
 - Ruisseau intermittent




Date: 18.02.2020
Échelle: 1 : 200
Format: A0

Réalisation: Eloïse Corjon
Kerstin Rose-Busch

Demandeur:
Energie des Trois Sentiers
32 - 36 rue de Bellevue
92100 Boulogne-Billancourt



Éolienne 2

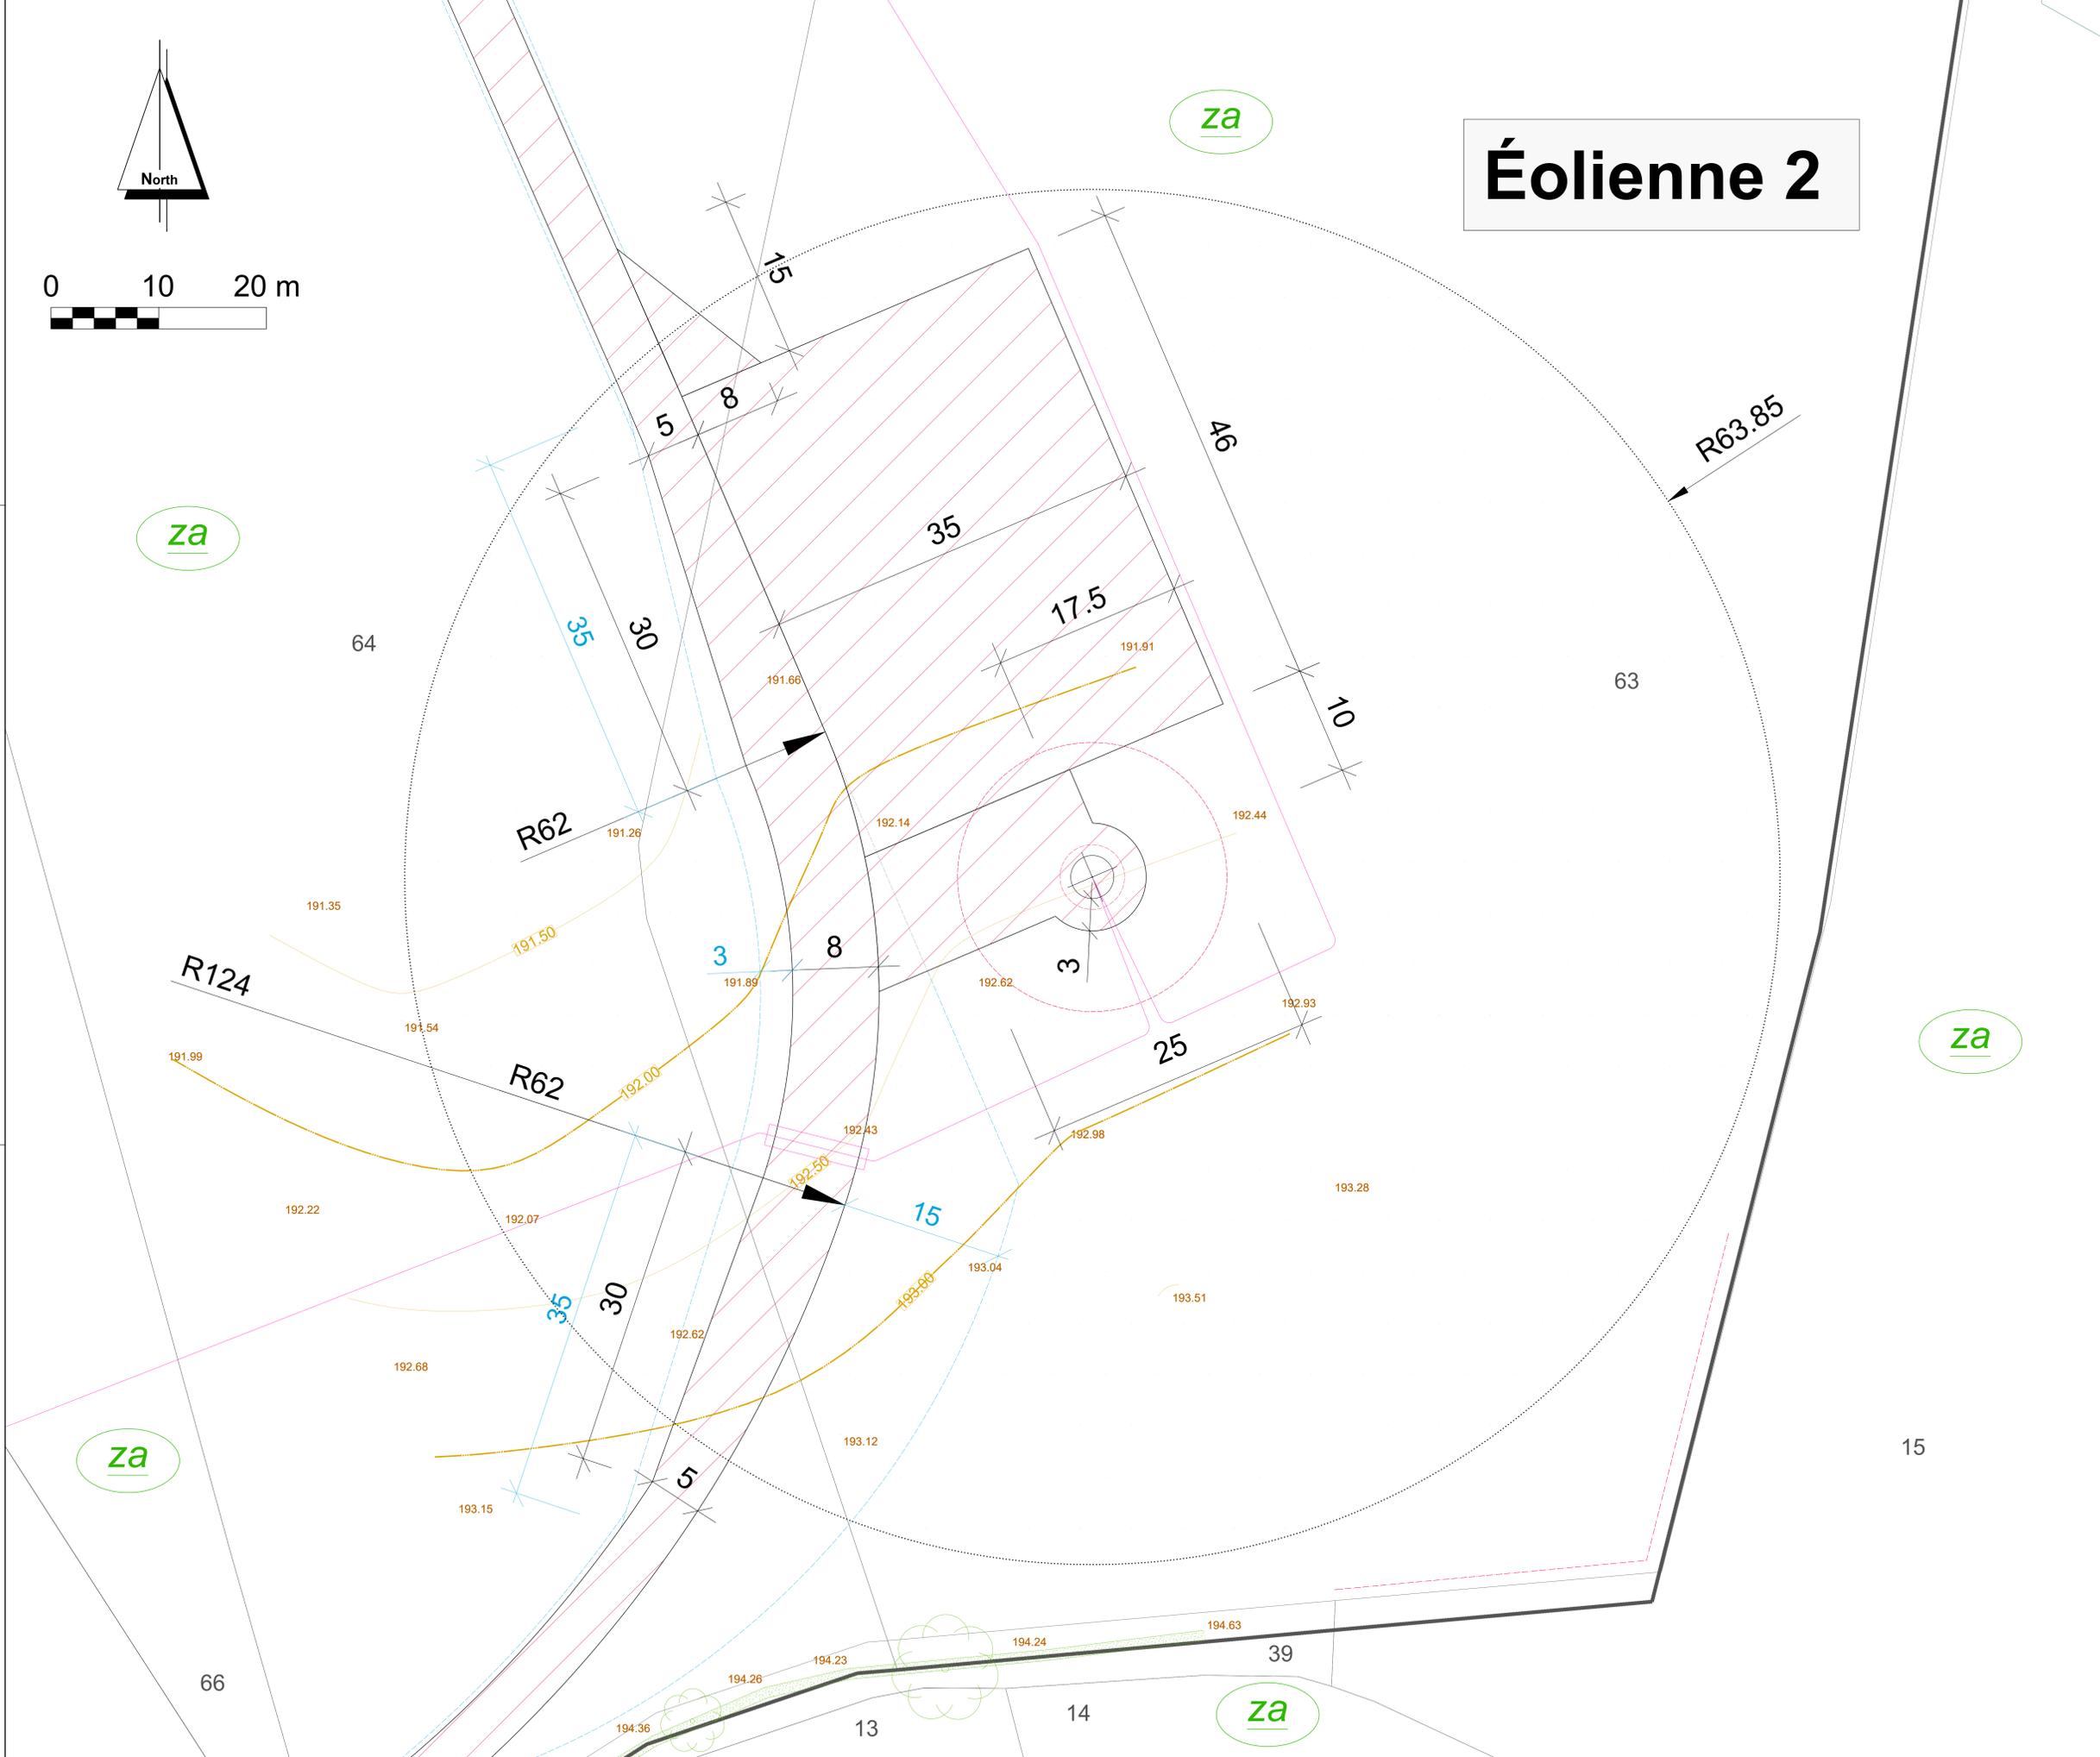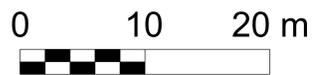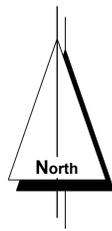

PROJET ÉOLIEN DES TROIS SENTIERS

Plan d'ensemble - vue de l'éolienne 2

- LEGENDE**
- Éolienne et fondation
(--- partie enterrée de la fondation)
 - Emprise survolée par les pales
 - Aire de montage
 - Chemins à créer
 - Zone dégagée de tout obstacle
 - Câblage électrique souterrain et fibre optique
 - Câblage électrique dans fourreau
 - Courbe de niveau
 - Position d'arbres isolés déterminée par géomètre
 - Haies relevées par géomètre
 - Limite section
 - ZA - zone agricole (culture)



Date: 18.02.2020
Échelle: 1 : 200
Format: A0

Réalisation: Eloïse Corjon
Kerstin Rose-Busch

Demandeur:
Energie des Trois Sentiers
32 - 36 rue de Bellevue
92100 Boulogne-Billancourt



Éolienne 3

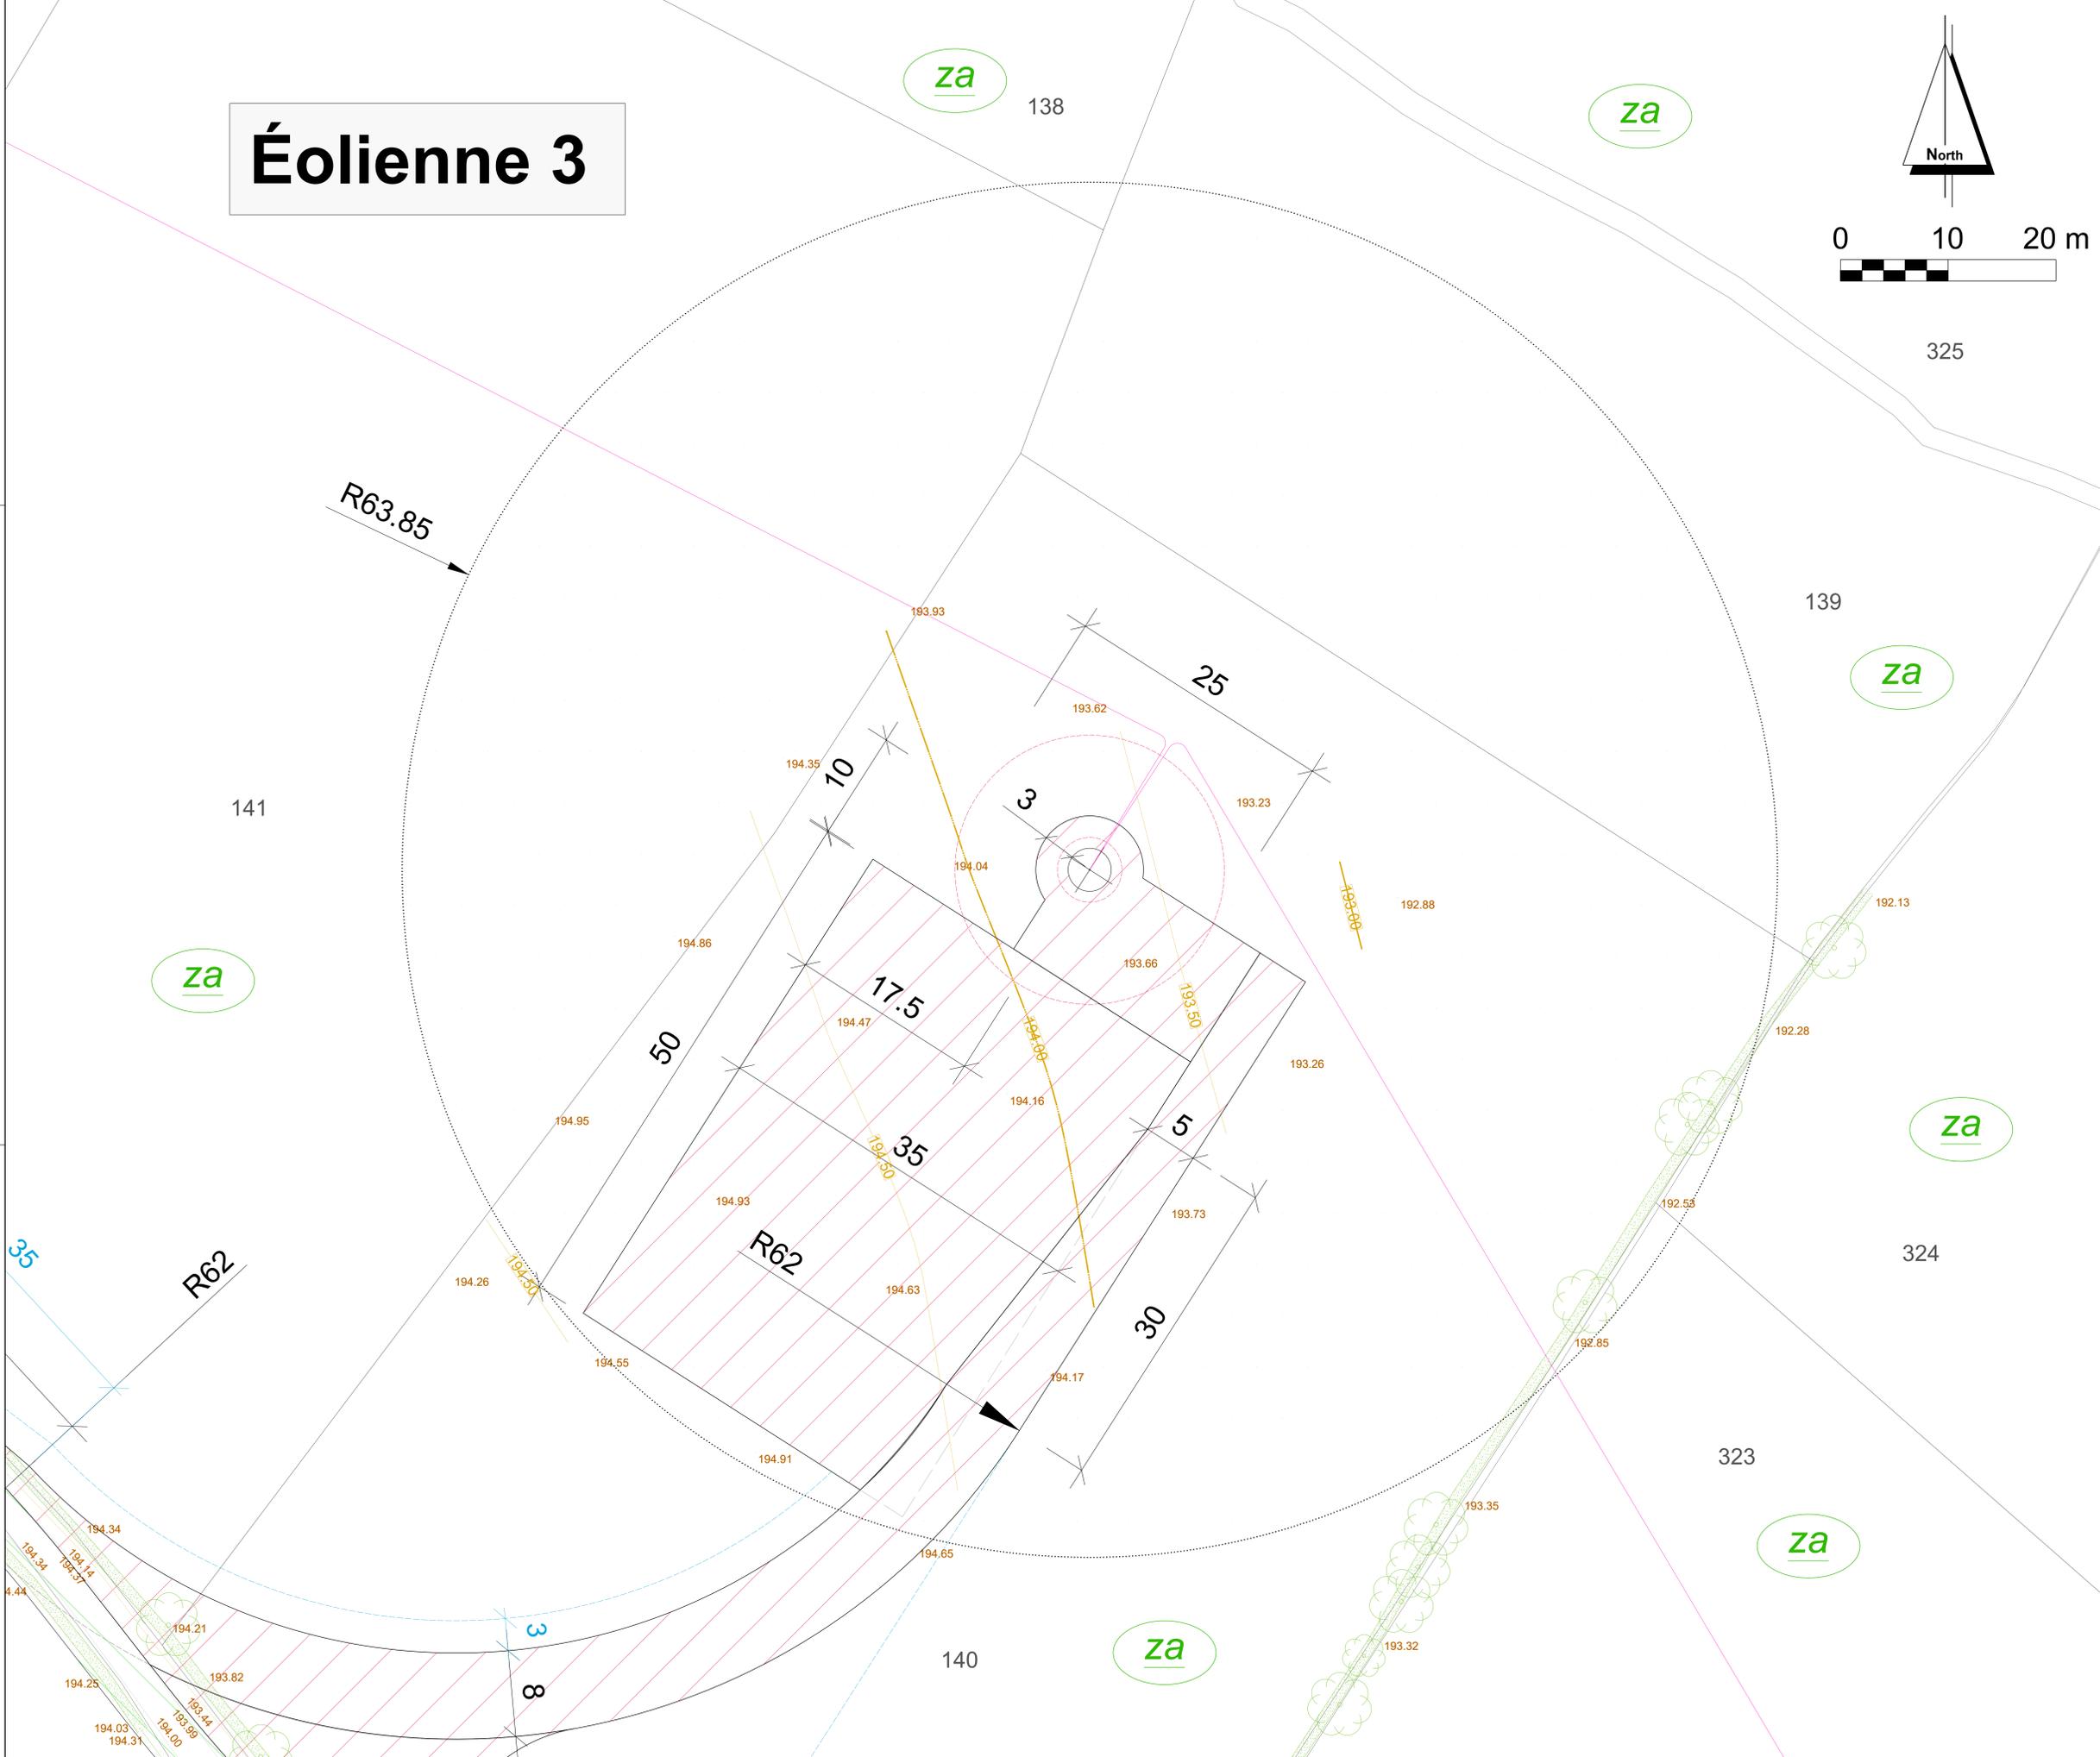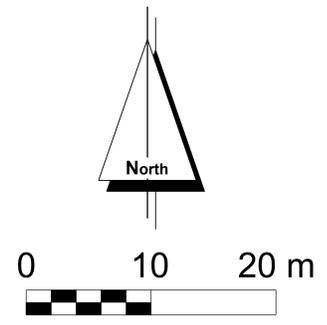

PROJET ÉOLIEN DES TROIS SENTIERS

Plan d'ensemble - vue de l'éolienne 3

- LEGENDE**
- Éolienne et fondation
(--- partie enterrée de la fondation)
 - Emprise survolée par les pales
 - Numéro d'éolienne
 - Aire de montage
 - Chemins à créer
 - Zone dégagée de tout obstacle
 - Câblage électrique souterrain et fibre optique
 - Courbe de niveau
 - Position d'arbres isolés déterminée par géomètre
 - Haies relevées par géomètre
 - ZA - zone agricole (culture)


Date: 18.02.2020
 Échelle: 1 : 200
 Format: A0

Réalisation: Eloïse Corjon
 Kerstin Rose-Busch

Demandeur:
 Energie des Trois Sentiers
 32 - 36 rue de Bellevue
 92100 Boulogne-Billancourt



Éolienne 4

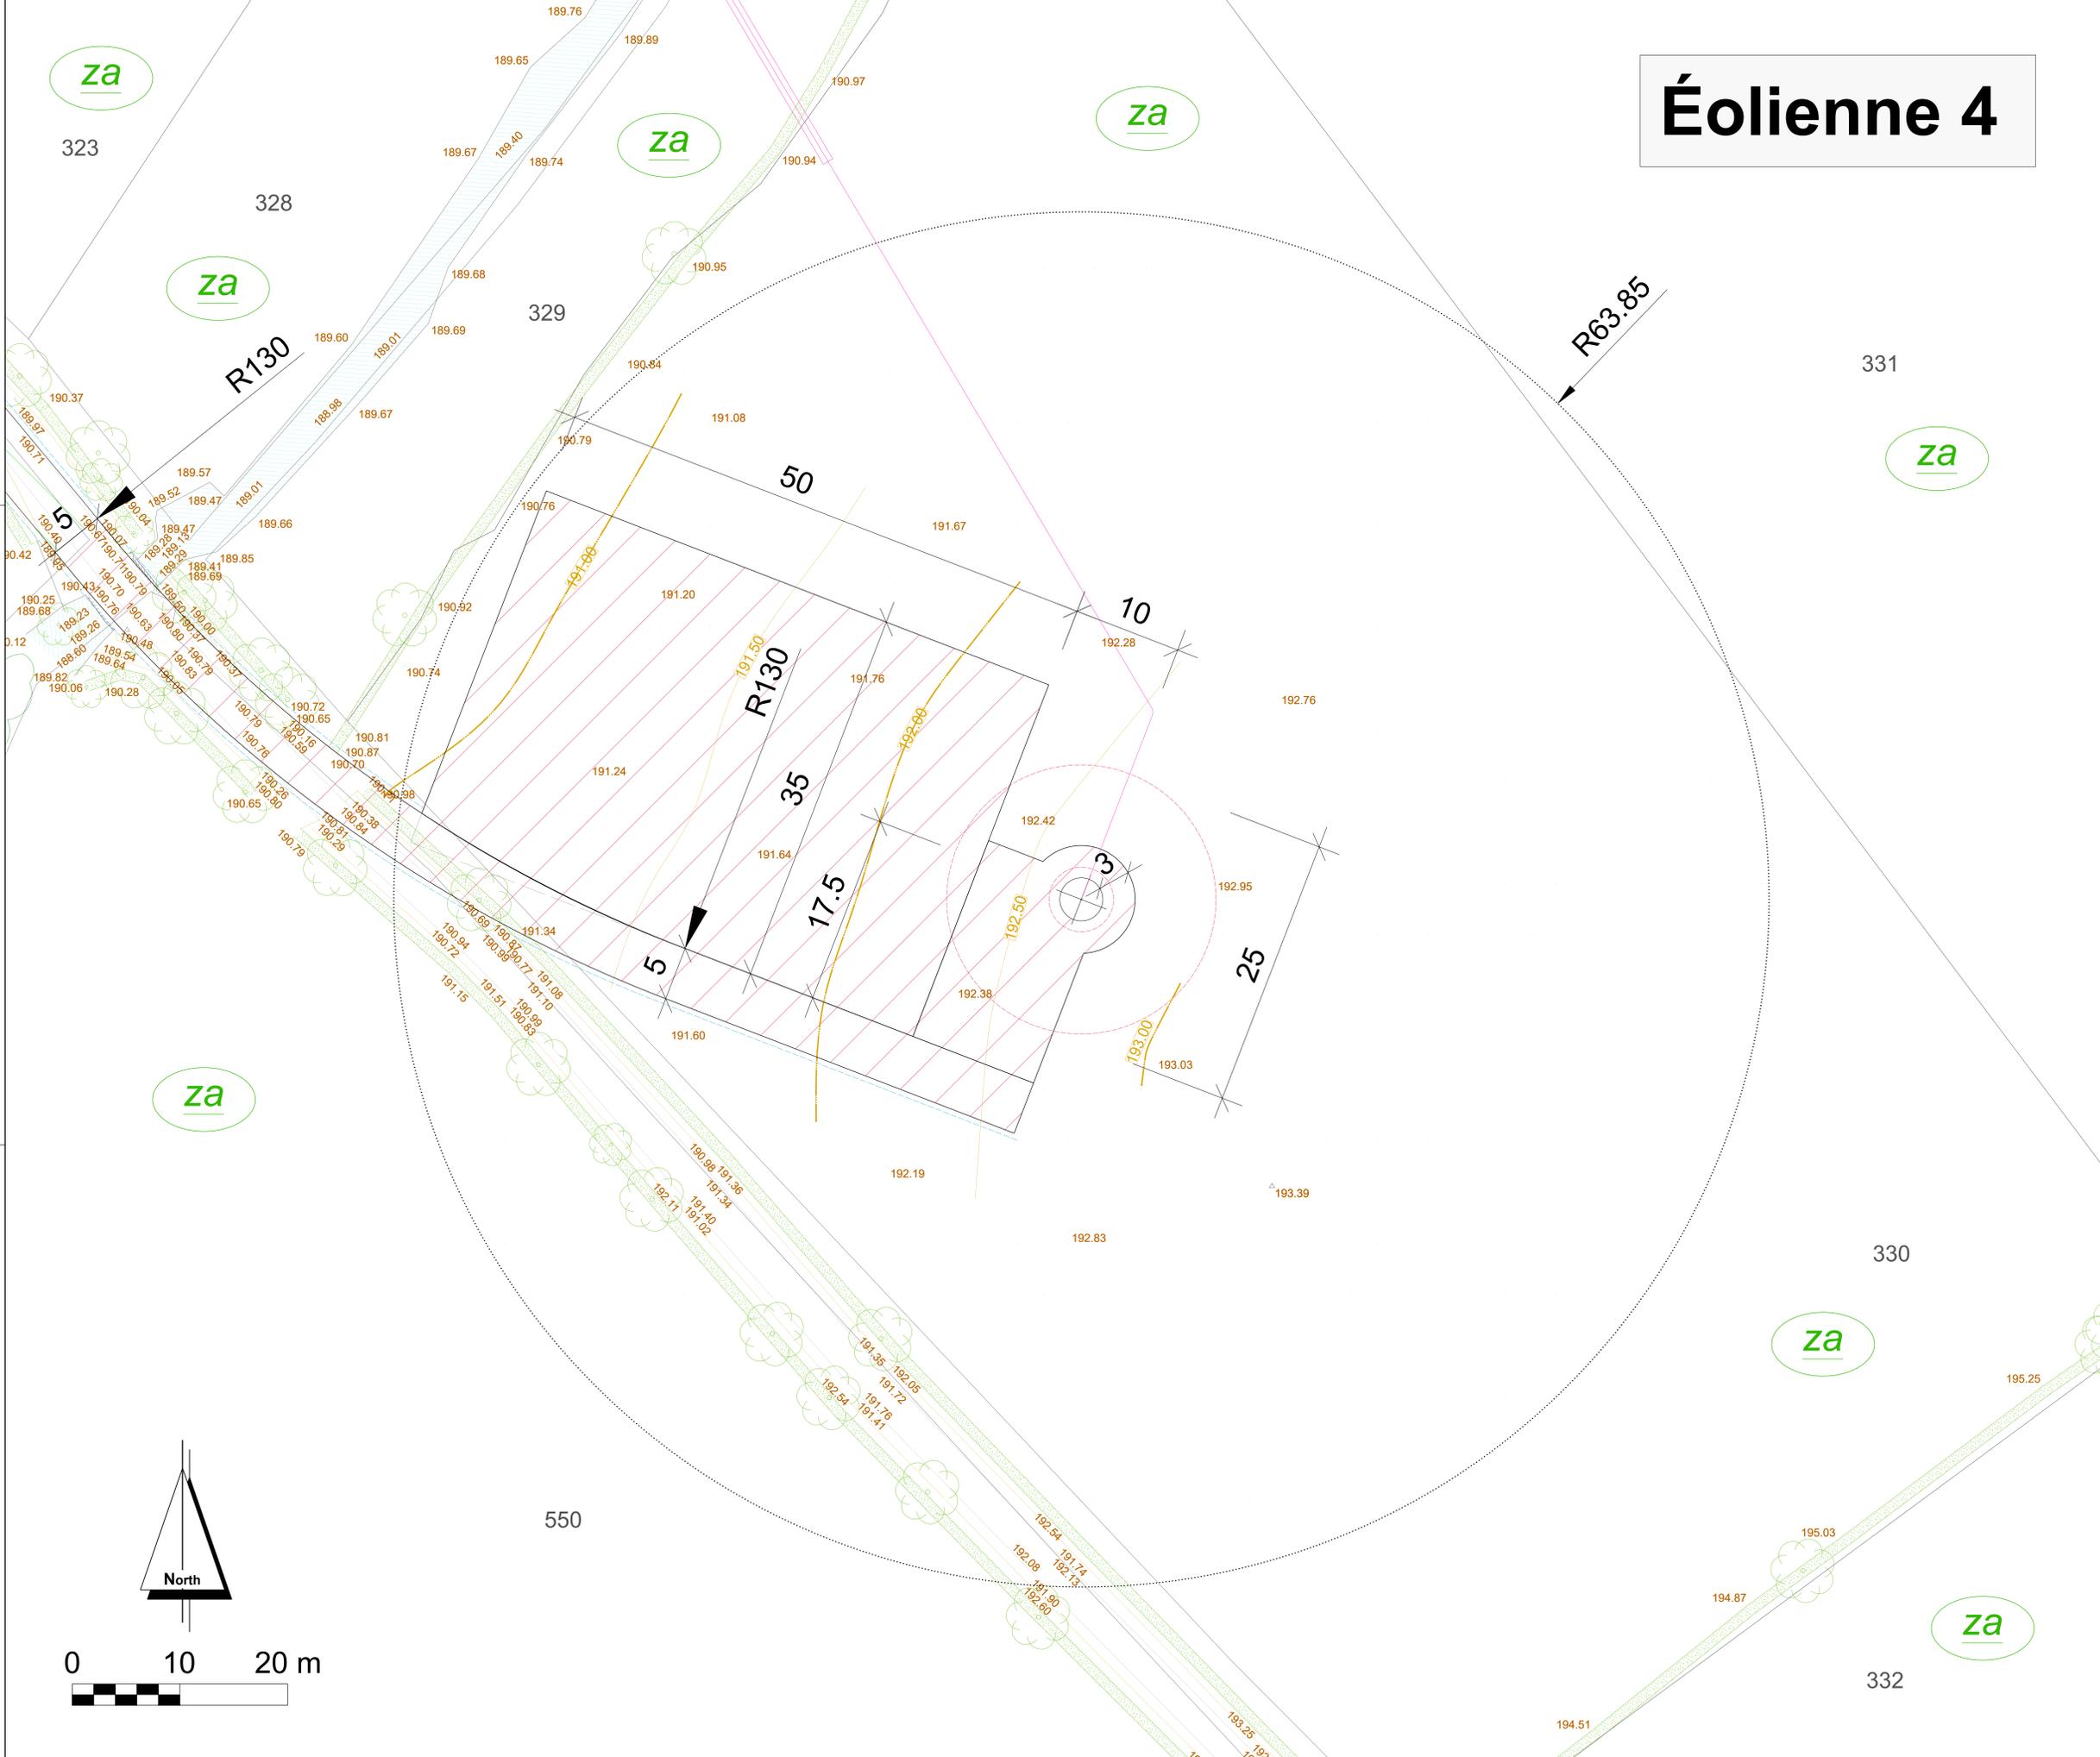

PROJET ÉOLIEN DES TROIS SENTIERS

Plan d'ensemble - vue de l'éolienne 4

LEGENDE

- Éolienne et fondation
(--- partie enterrée de la fondation)
- Emprise survolée par les pales
- Aire de montage
- Chemins à créer
- Zone dégagée de tout obstacle
- Câblage électrique souterrain et fibre optique
- Courbe de niveau
- Position d'arbres isolés déterminée par géomètre
- Haies relevées par géomètre
- Ruisseau
- ZA - zone agricole (culture)

Éolienne 4

- Numéro d'éolienne

Date: 18.02.2020
 Échelle: 1 : 200
 Format: A0

Réalisation: Eloïse Corjon
 Kerstin Rose-Busch

Demandeur:
 Energie des Trois Sentiers
 32 - 36 rue de Bellevue
 92100 Boulogne-Billancourt

