


LEGENDE

- Projet(s)
- Limite de propriété
- Bâtiment(s) existant(s)
- Talus
- Habitation(s) Tiers
- EDF aérien
- EDF souterrain
- EP- Eaux pluviales
- Circuit camion et lisier
- Canalisations lisier
- Silo
- Bac d'équarrissage
- Cuve à fuel
- Extincteurs
- Produits Phytosanitaire
- Produits vétérinaire
- Huiles
- Téléphone(s)
- Groupe électrogène

Echelle : 1:1000	79DV4 - FB/BLV	Le 07/05/2021
Maître d'ouvrage		
EARL DANS LE VENT Le Bois 79240 TRAYES		
Adresse du projet		
Le Bois 79240 TRAYES Section C2 - Parcelles n° 215, n°223, n°311 et n°316		

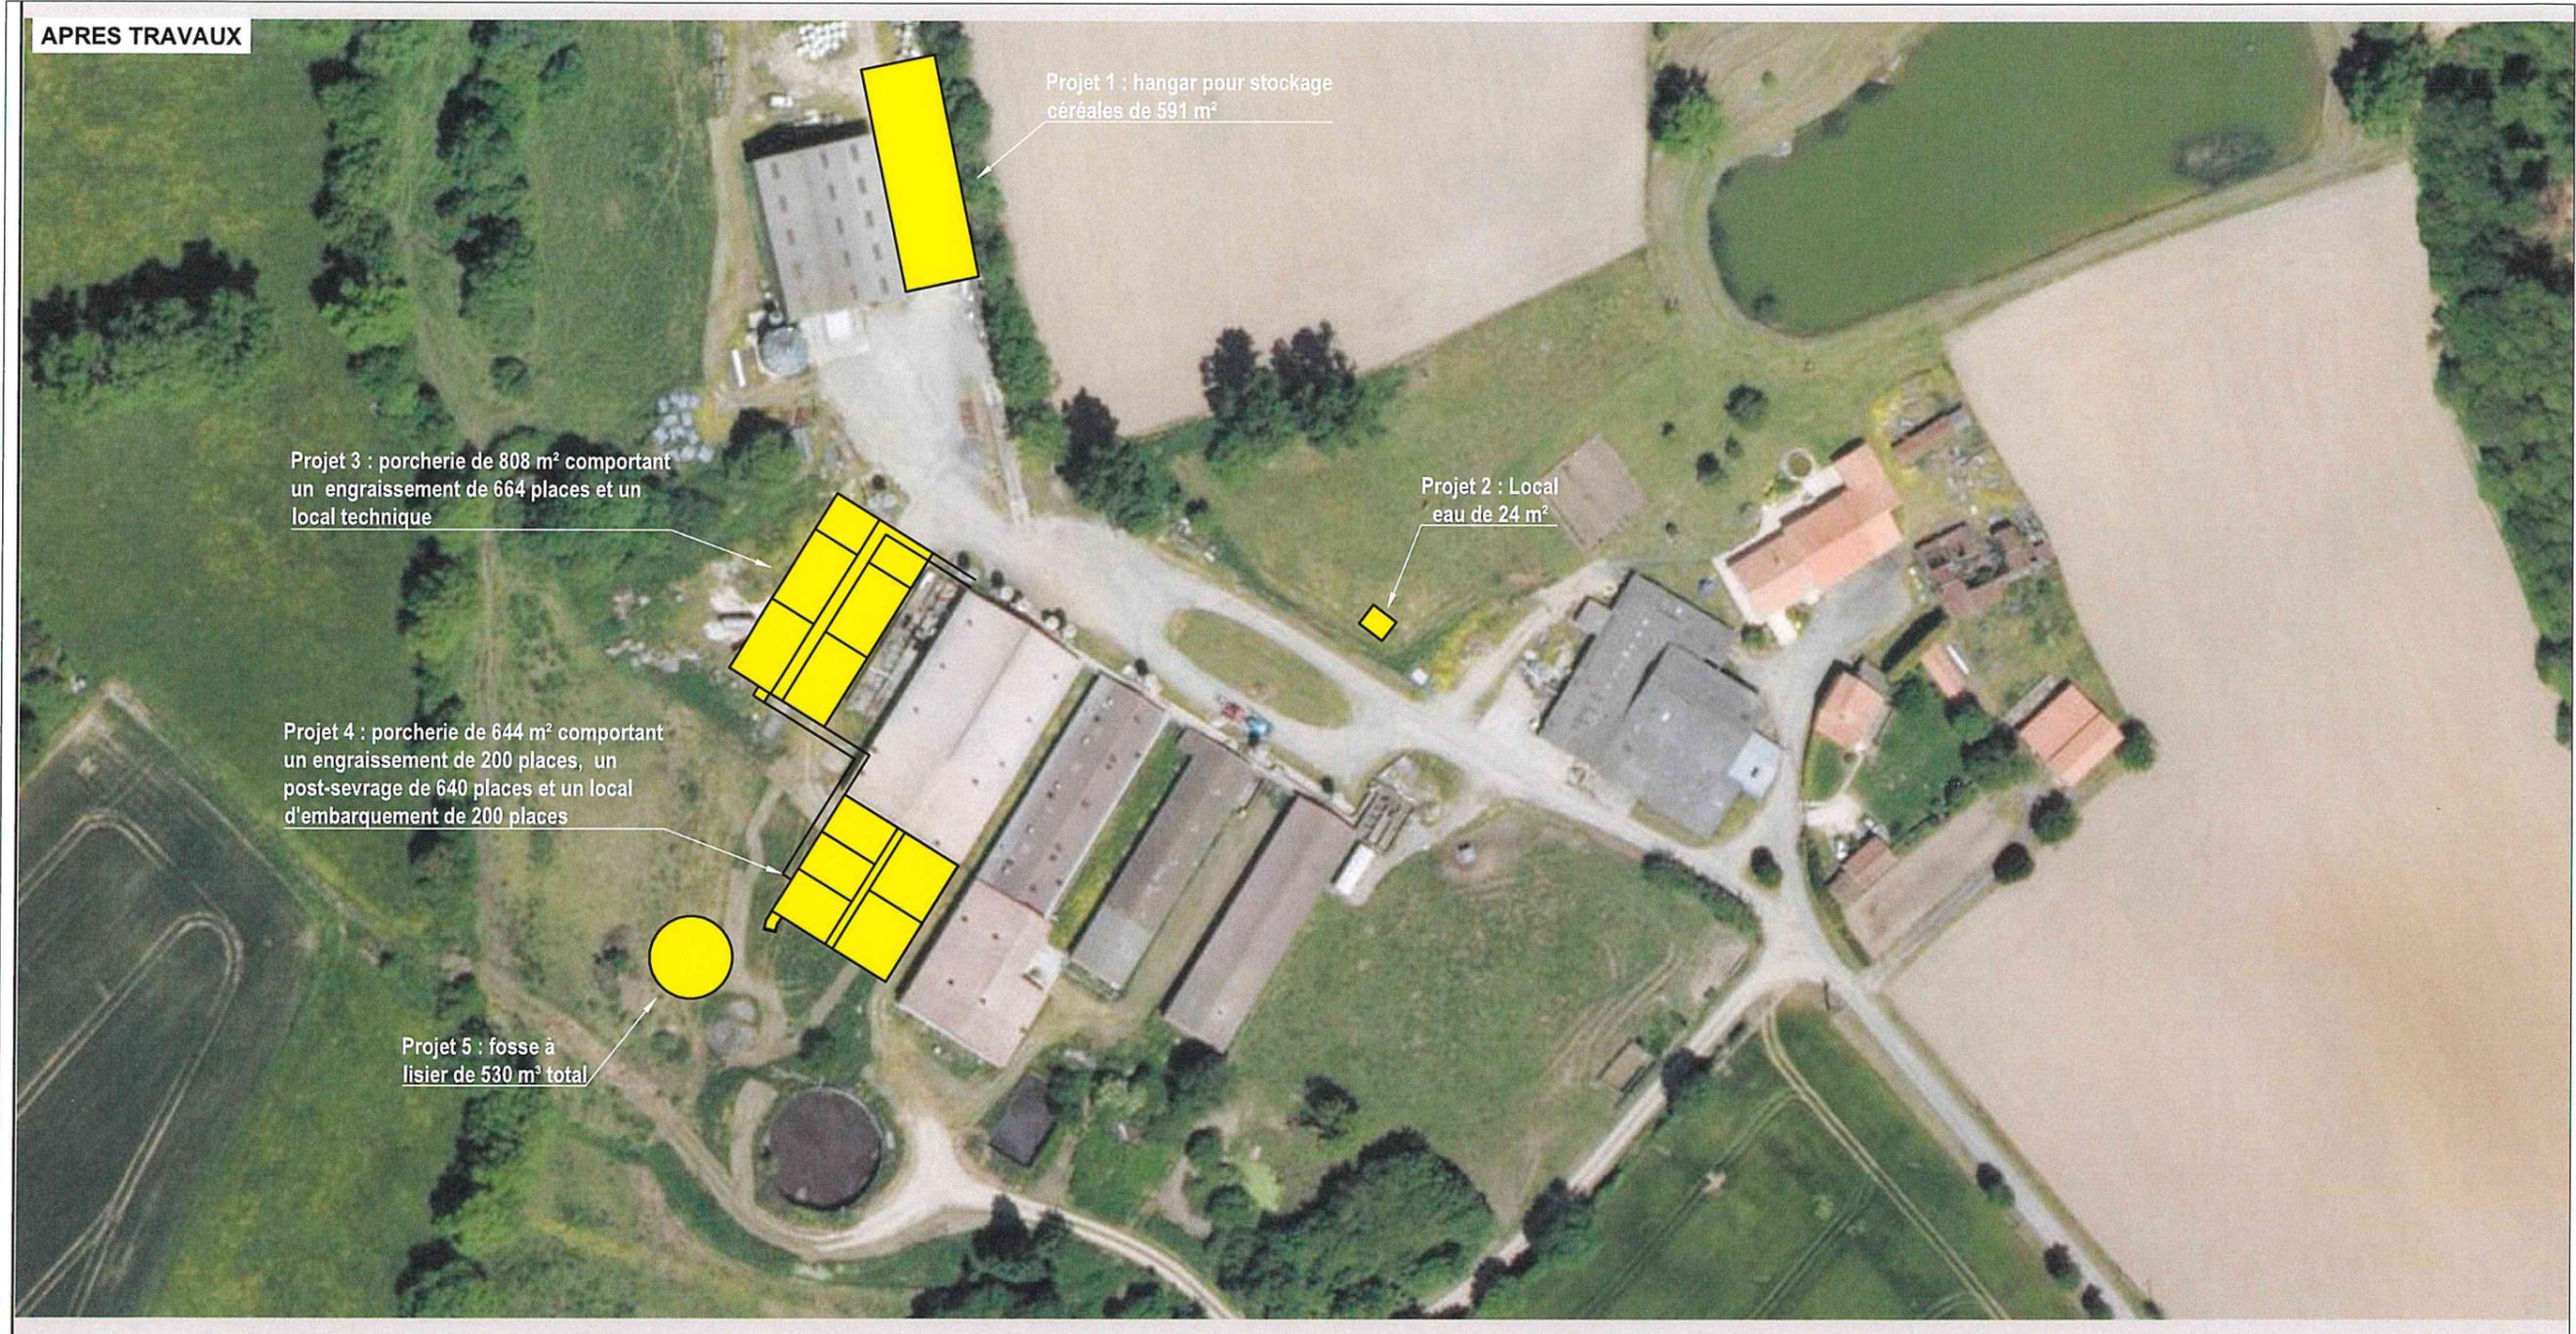

Echelle : #####	79DV4 - FB/BLV	Le 07/05/2021
Maître d'ouvrage		
EARL DANS LE VENT Le Bois 79240 TRAYES		
Adresse du projet		
Le Bois 79240 TRAYES Section C2 - Parcelles n° 215, n°223, n°311 et n°316		

LEGENDE DU PLAN DE MASSE

EARL DANS LE VENT Le Bois 79 240 TRAYES

Numéro de plan	SITUATION AUTORISEE						SITUATION ENVISAGEE (Changemenst indiqués en gras)					
	Désignation	nombre d'animaux	Volume en m3 utiles	mode de logement	type alimentation	type de ventilation	Désignation	nombre d'animaux	Volume en m3 utiles	mode de logement	type alimentation	type de ventilation
P1	Engraissement	610	390 m3	Caillebotis		Dynamique	Engraissement	570	390 m3	Caillebotis		Dynamique
	Post-sevrage	1 300		Caillebotis		Dynamique	Post-sevrage	1 256		Caillebotis		Dynamique
P2	Gestantes Bien-être	135	672 m3	Caillebotis		Dynamique	Engraissement (Extension)	200	0 m3	Caillebotis		Dynamique
	Cochettes Bien-être	45		Caillebotis		Dynamique	Local d'embarquement	-		Caillebotis	-	Dynamique
P3	Verraterie	160	367 m3	Caillebotis		Dynamique	Post-sevrage (Extension)	640	367 m3	Caillebotis		Dynamique
	Cochettes	40		Caillebotis		Dynamique	Gestantes Bien-être	135		Caillebotis		Dynamique
P4	Maternité	63	0 m3	Caillebotis		Dynamique	Cochettes Bien-être	45	Caillebotis		Dynamique	
P5	Engraissement	640	147 m3	Caillebotis		Dynamique	Verraterie	160	Caillebotis		Dynamique	
P6							Cochettes	40	Caillebotis		Dynamique	
							Maternité	63	Caillebotis		Dynamique	
							Engraissement	556	147 m3	Caillebotis		Dynamique
							Engraissement	664	0 m3	Caillebotis		Dynamique
							TOTAL		1 576 m3			
							TOTAL		1 576 m3			

Stockages extérieurs		
STO1	Fosse extérieure circulaire non couverte	1 084 m3
STO3	Fosse extérieure restangulaire non couverte	262 m3
STO4		
		1 346 m3

	Fosse extérieure circulaire non couverte	1 084 m3
	Fosse extérieure restangulaire non couverte	262 m3
	Fosse extérieure circulaire non couverte	442 m3
		1 788 m3

TOTAL	SITUATION EXISTANTE		
	Maternité	63	2 922 m3
	Gestantes	295	
	Cochettes	85	
	Post-sevrage	1 300	
	Engraissement	1 250	

SITUATION APRES PROJET		
Maternité	63	3 364 m3
Gestantes	295	
Cochettes	85	
Post-sevrage	1 896	
Engraissement	1 990	