




Projet 3 - porcherie de 808 m<sup>2</sup> comportant 664 places engraissement et un local technique  
 Projet 4 - porcherie de 644 m<sup>2</sup> comportant 200 places engraissement, 640 places post-sevrage et un local d'embarquement de 200 places  
 Projet 5 - fosse à lisier de 530 m<sup>3</sup> total

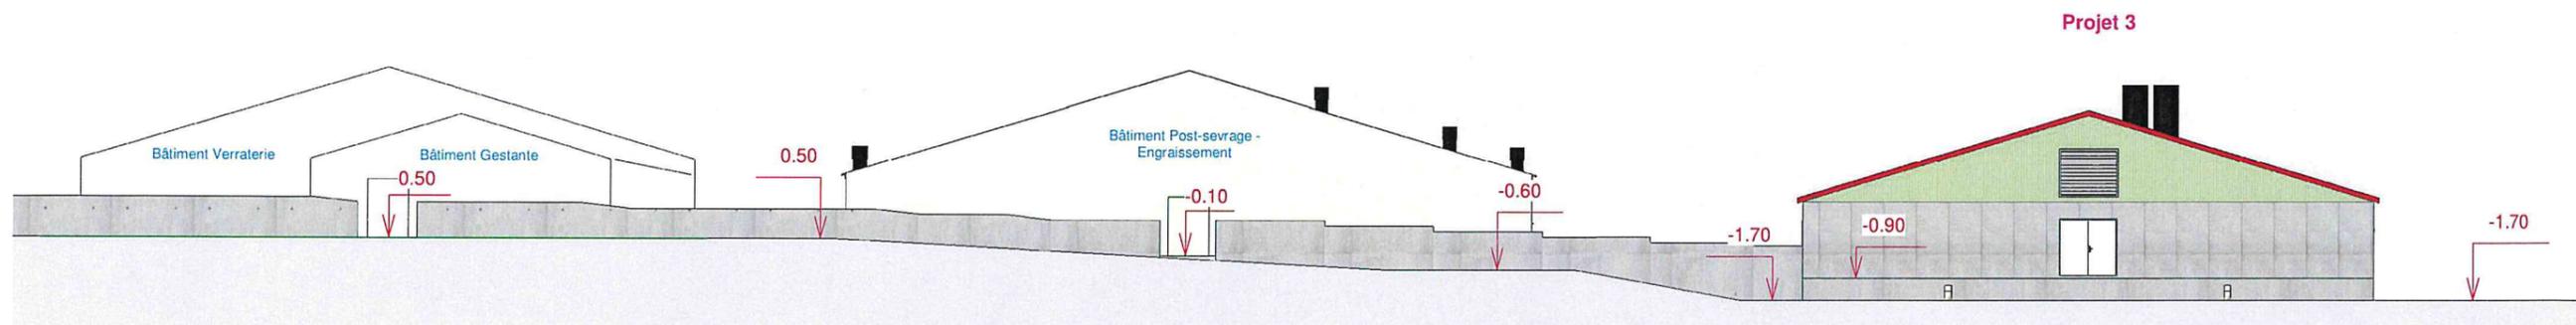

ELEVATION NORD

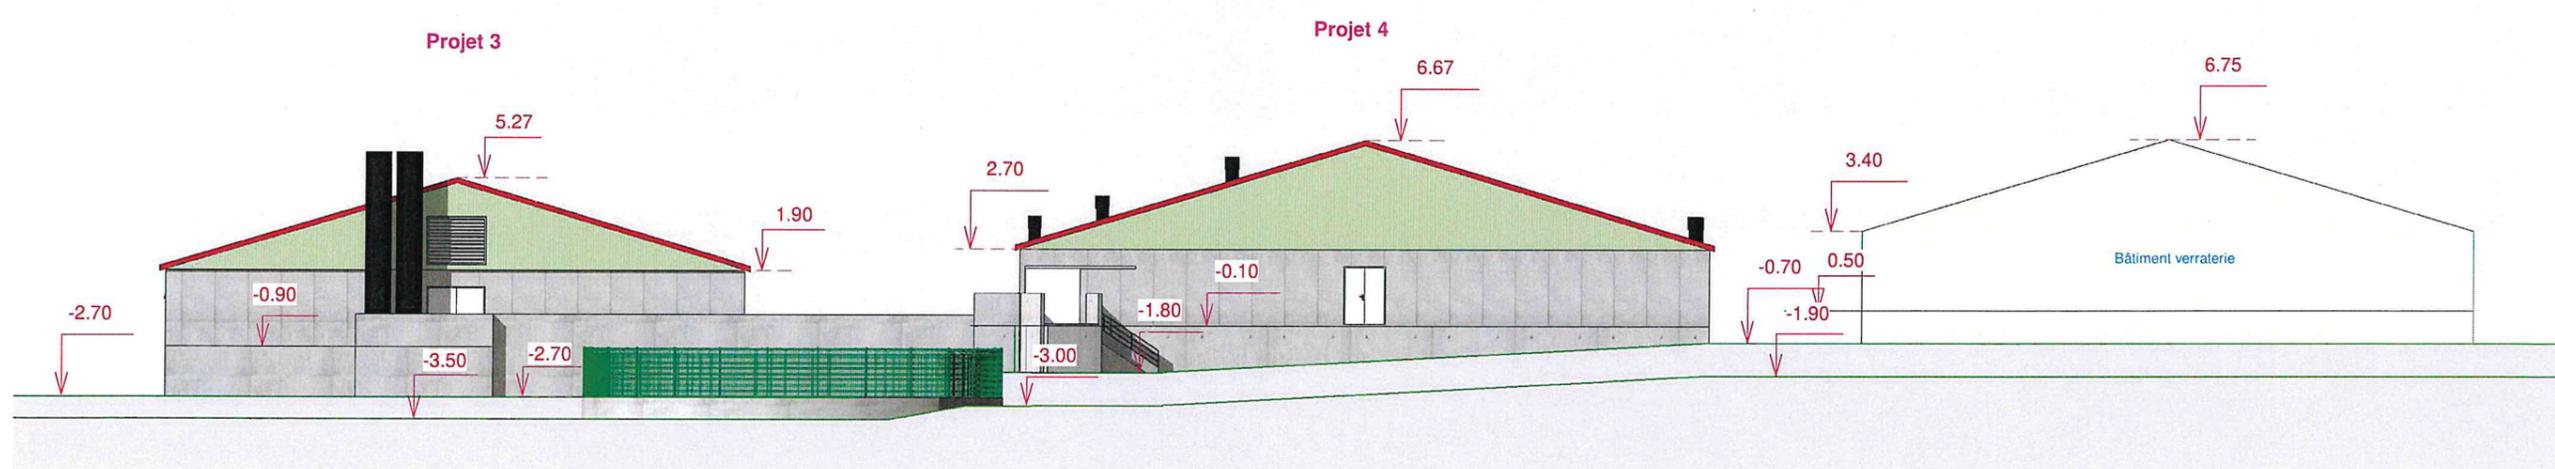

ELEVATION SUD

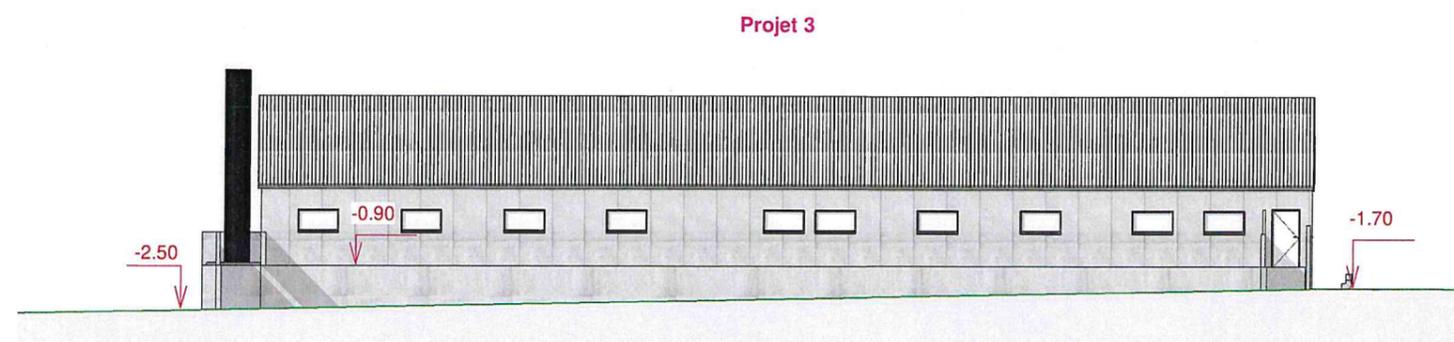


ELEVATION EST

79DV4-FB/BLV


PC5	Echelle: 1 : 250	03/05/2021
<b>Maître d'ouvrage</b>		
GAEC COUE La Chênaie 56140 TREAL		
<b>Adresse du projet</b>		
La Chênaie 56140 TREAL		

Les présents plans ne constituent que le projet architectural. Ils sont exclusivement destinés à la demande de permis de construire et ne peuvent, en aucun cas, être utilisés comme plans d'exécution.

Projet 3 - porcherie de 808 m<sup>2</sup> comportant 664 places engraissement et un local technique  
 Projet 4 - porcherie de 644 m<sup>2</sup> comportant 200 places engraissement, 640 places post-sevrage et un local d'embarquement de 200 places  
 Projet 5 - fosse à lisier de 530 m<sup>3</sup> total

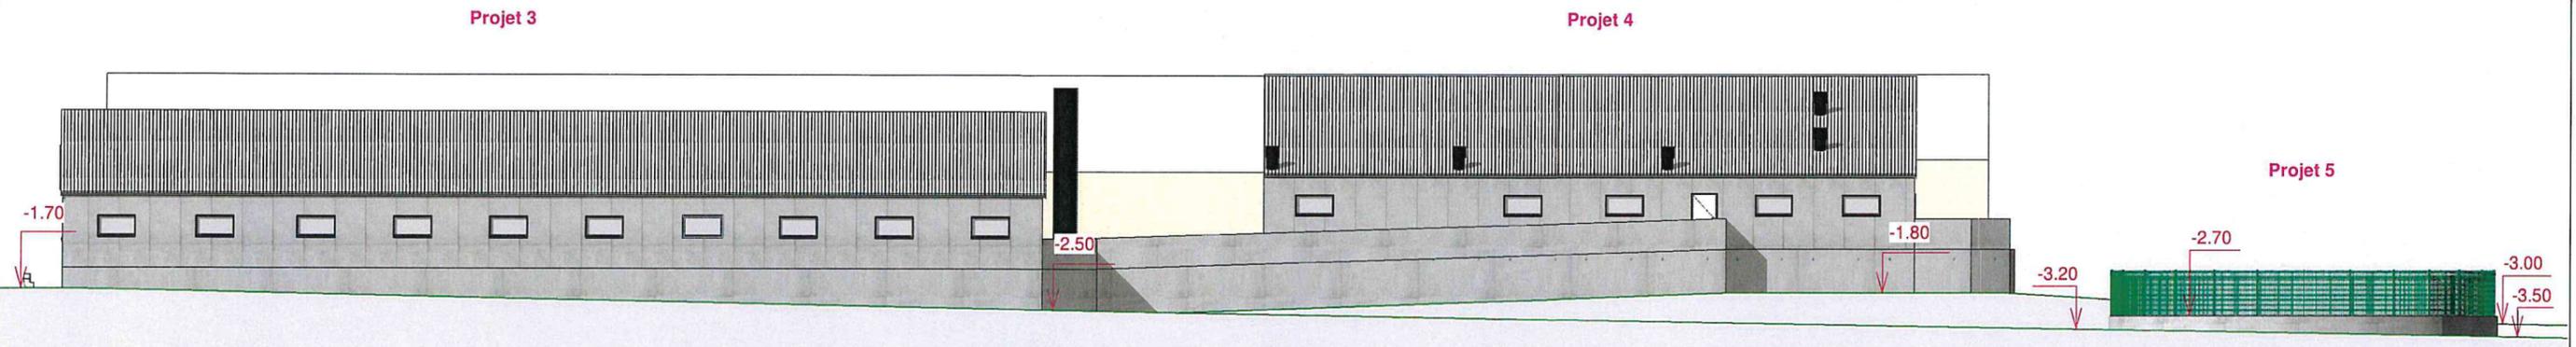

ELEVATION OUEST

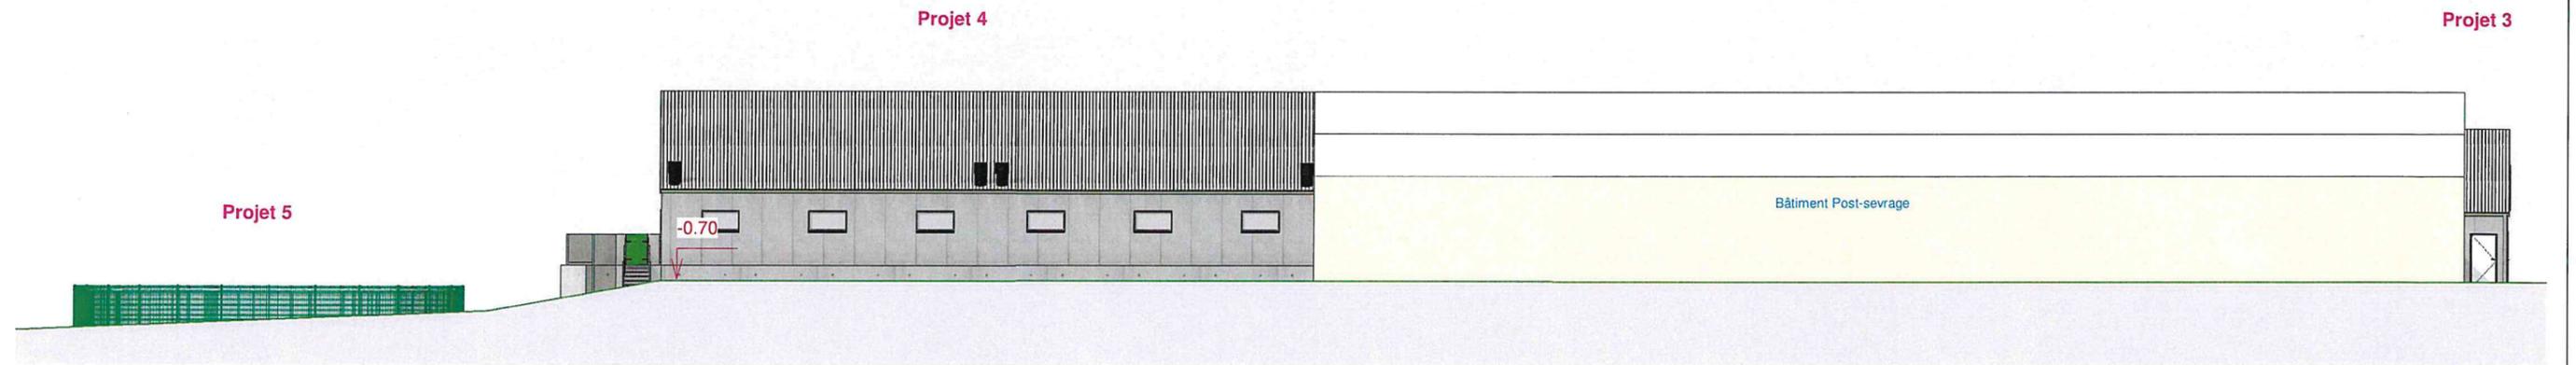

ELEVATION EST

79DV4-FB/BLV

PC3	Echelle: 1 : 250	03/05/2021
<b>Maître d'ouvrage</b>		
GAEC COUE La Chênaie 56140 TREAL		
<b>Adresse du projet</b>		
La Chênaie 56140 TREAL		

Les présents plans ne constituent que le projet architectural. Ils sont exclusivement destinés à la demande de permis de construire et ne peuvent, en aucun cas, être utilisés comme plans d'exécution.