




### USINE D'AIRVAULT

C	06/03/19	Mise à jour et ajout poteau Incendie N°10	J.P. BARE
E	29/09/15	Mise à jour réseau incendie, implantation CSR	J.P. BARE G. COSSON
D	10/07/09	Mise à jour des bâtiments	M. RENARD
C	05/02/08	Mise à jour du réseau mousses	M. RENARD J. MENETRIER
B	31/03/03	Mise à jour des bâtiments	M. RENARD
A	10/01/00	implantation du tout incendie et réseau mousses, mise à jour des réseaux (vérification usine)	M. MONIER
Int	Date	MODIFICATIONS	Dessiné par: Vérifié par:

### PLAN D'ENSEMBLE DISTRIBUTION RÉSEAU INCENDIE

Date: 12/07/1999	Echelle: 1/750	Dessiné par: M. MONIER
Diak:	Format: A0	
Disquette: 111 C1 D5	Fichier: 111-2830.dwg	111-2847F
<small>CE PLAN APPARTIENT À CIMENTS CALCIA. CONFORMÉMENT À LA LOI, IL NE PEUT ÊTRE COMMUNIQUÉ À DES TIERS POUR EXÉCUTION EN TOTALE OU PARTIE SANS SON AUTORISATION ÉCRITE.</small>		
Ciments Calcia Usine d'Airvault 79600 AIRVAULT Téléphone: 05 49 70 81 81 Télécopie: 05 49 70 81 69	Siège Ciments Calcia "Les Technodes" B.P.01 - 78 931 GUERVILLE CEDEX Téléphone: 01 34 77 78 00 Télécopie: 01 34 77 79 05	

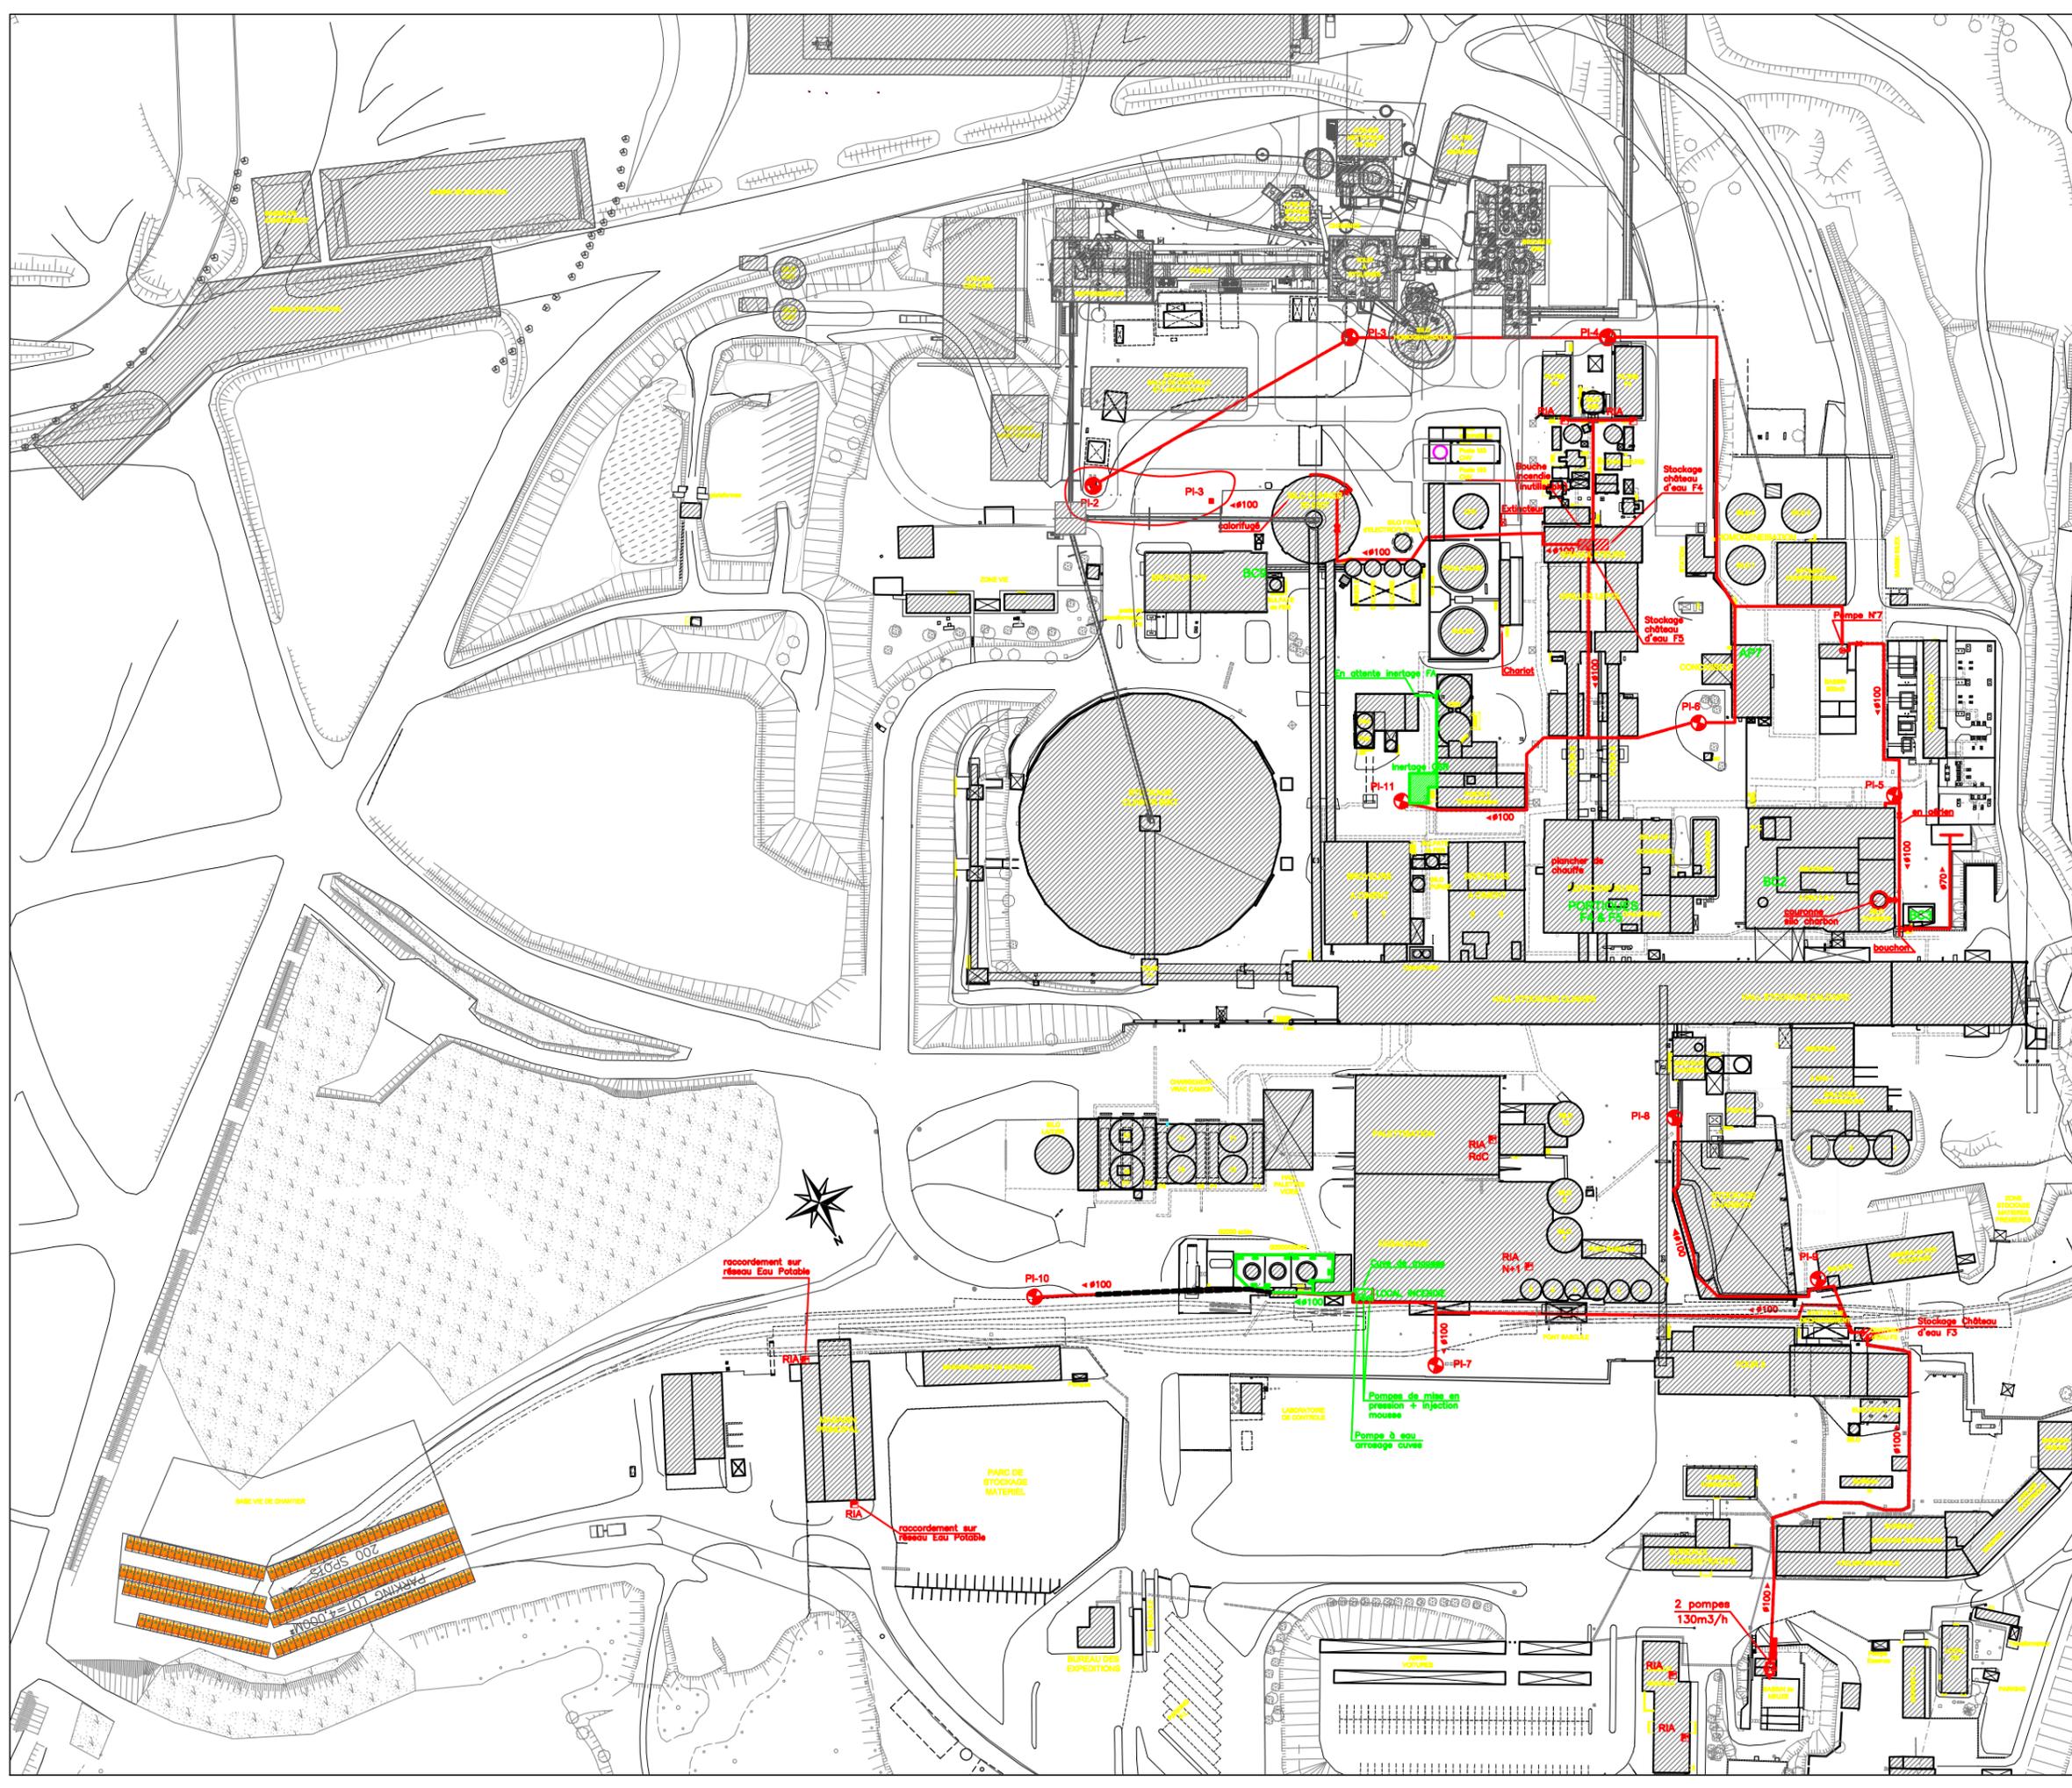

- RESEAU ENTERRE
- RESEAU AERIEN
- RESEAU MOUSSE