


DIRECTION GÉNÉRALE DES
FINANCES PUBLIQUES

EXTRAIT DU PLAN CADASTRAL

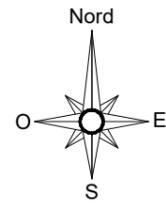

Limite cadastrale



Emprise projet
Surface clôturée : 26 635 m²

Département :
DEUX SEVRES

Commune :
SAINT-HILAIRE-LA-PALUD


Section : ZA
Feuille : 000 ZA 01

Échelle d'origine : 1/2000
Échelle d'édition : 1/5000

Date d'édition : 21/05/2021
(fuseau horaire de Paris)

Coordonnées en projection : RGF93CC47

Le plan visualisé sur cet extrait est géré par le
centre des impôts foncier suivant :
PTGC
171 Avenue de PARIS 79061
79061 NIORT CEDEX 9
tél. 05 49 09 98 65 -fax
ptgc.deux-sevres@dgif.finances.gouv.fr

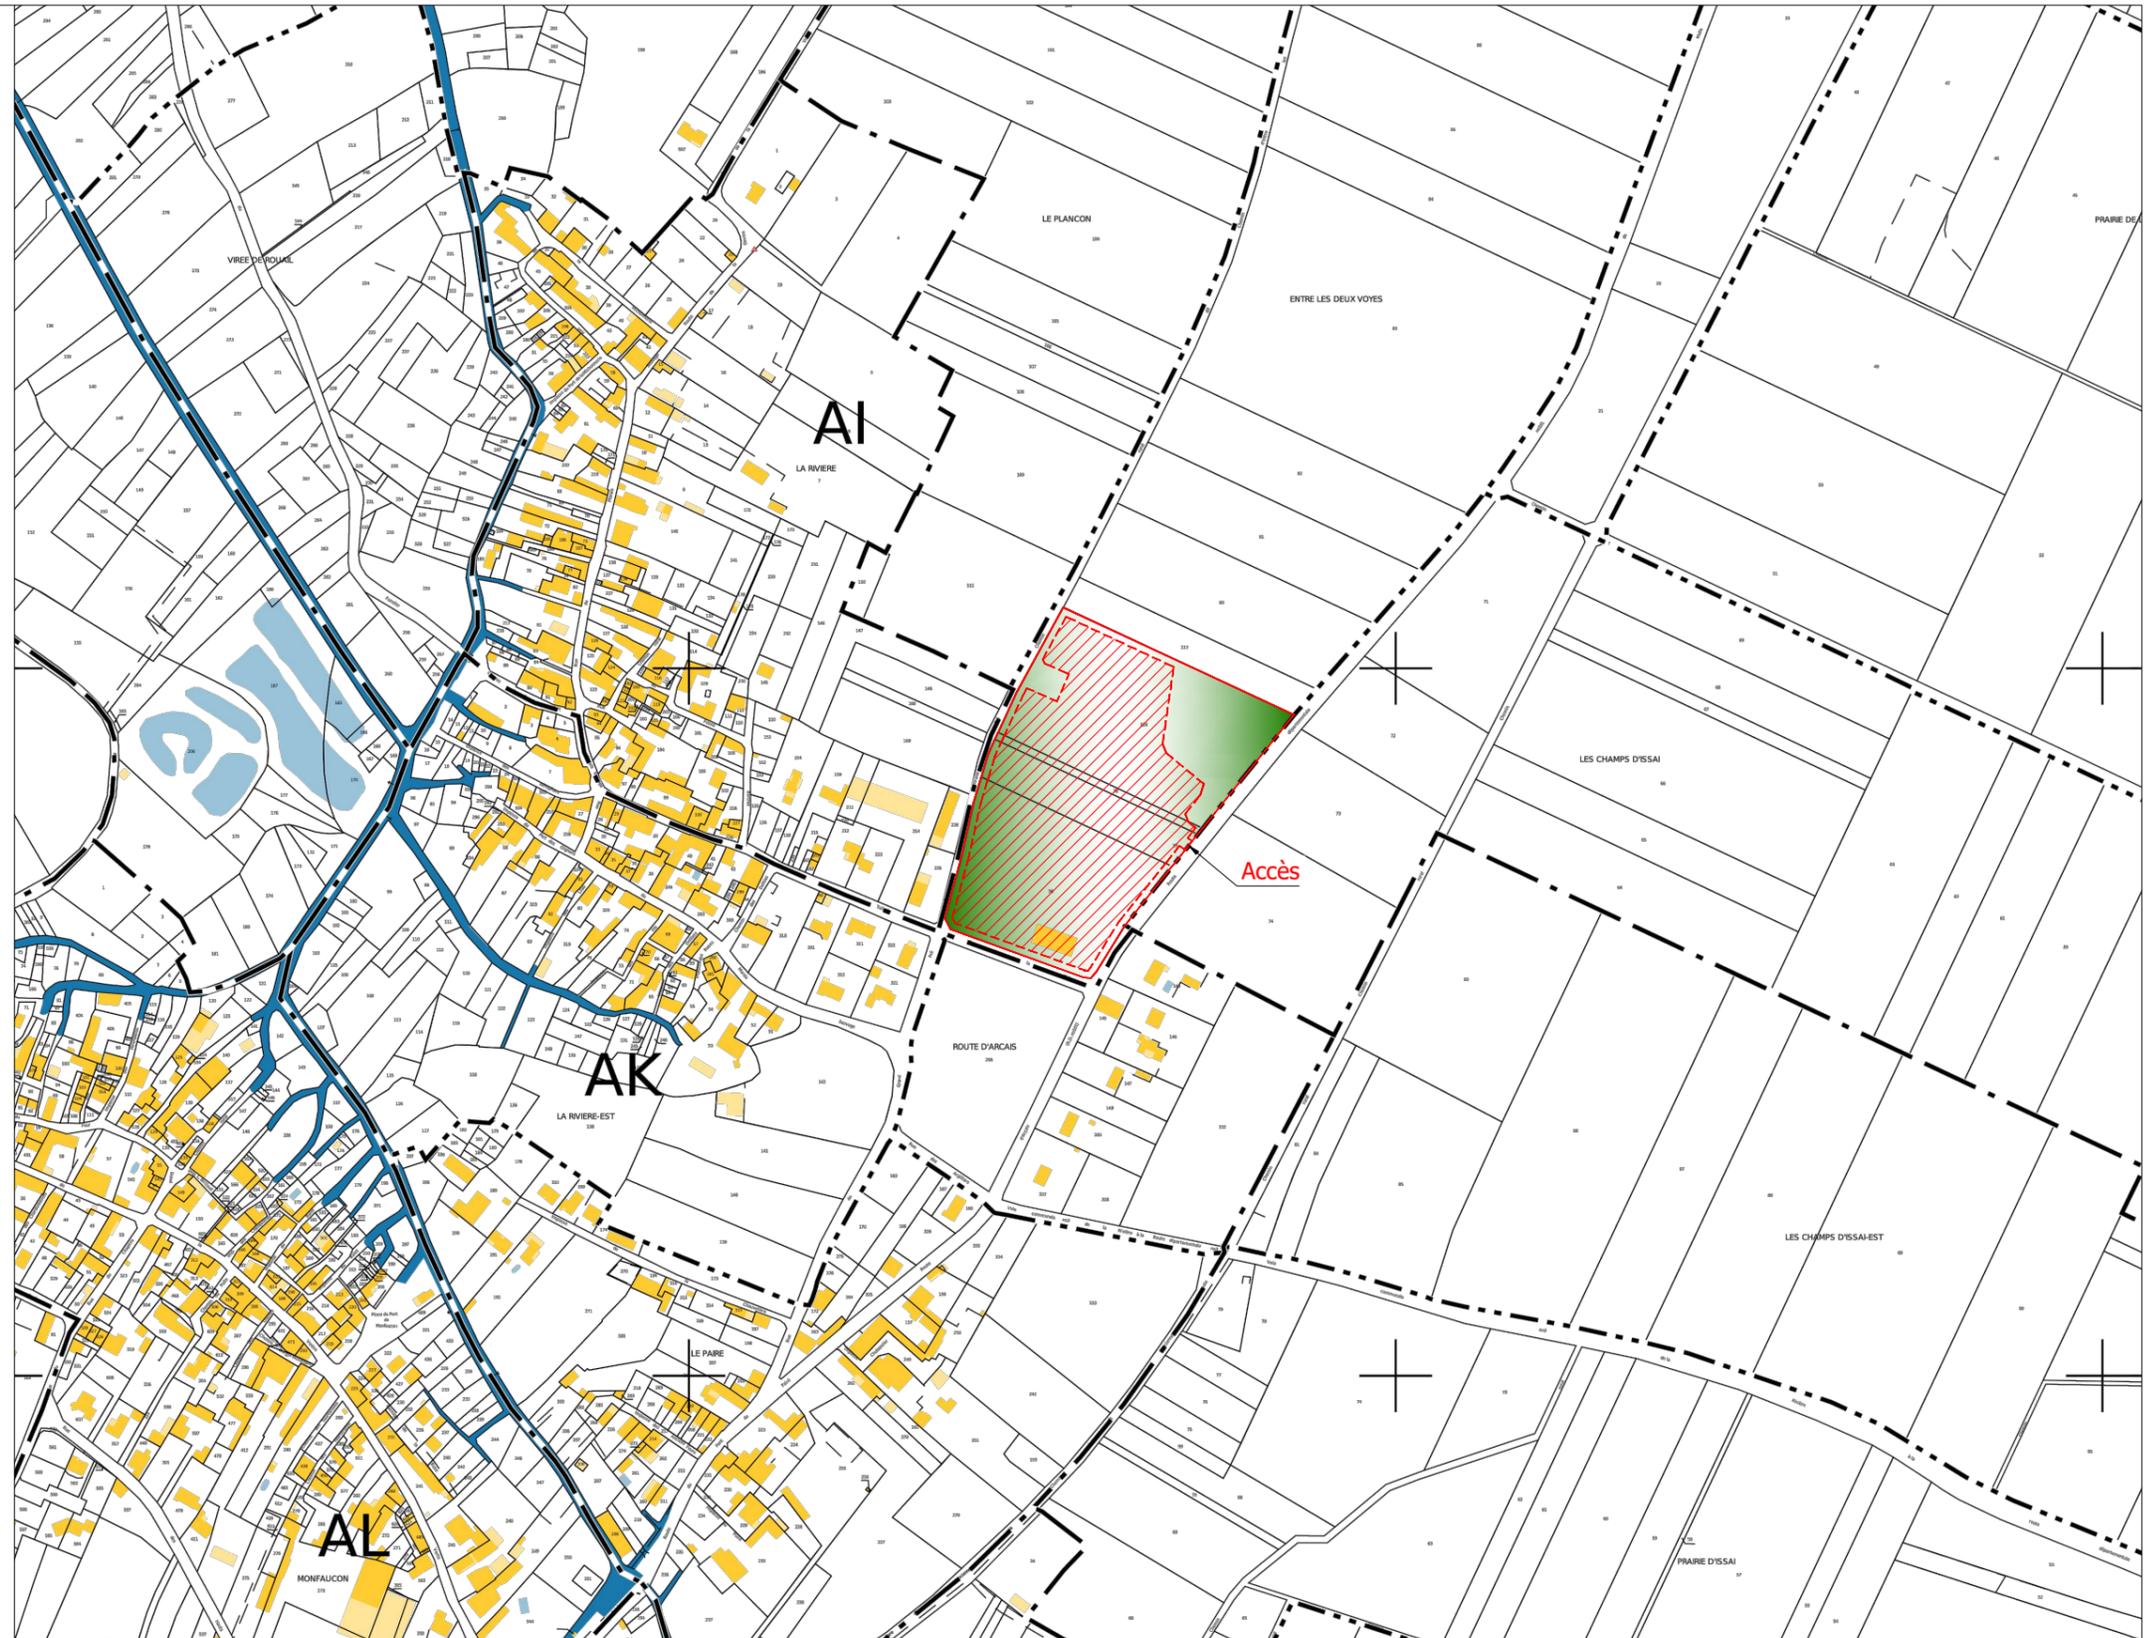

21/05/2021
1/5000
RPR
PC 1

Plan de situation

Construction d'un parc photovoltaïque au sol

PC

Michel Blanchon
Architecte DESA
7 route de Nouaille / 85000 POITIERS
Tél: 06 30 36 35 46
michel.blanchon.86@wanadoo.fr

TECHNIQUE SOLAIRE INVEST 51
26, rue Annet Segeron - 86580 BIARD
Tél. 05 49 56 01 19 - Fax 05 49 53 23 48
R.C.S Poitiers : 885 127 936

TECHNIQUE SOLAIRE
Producteur d'énergie verte

26, rue Annet Segeron
86580 - BIARD
Tél: 05 49 56 01 19
Fax: 05 49 53 23 48
contact@techniquesolaire.com

Technique Solaire
Lieu-dit: " Entre les deux voyes "
79210 - SAINT-HILAIRE-LA-PALUD