




ETAT INITIAL - COUPE AA' - Ech 1/750

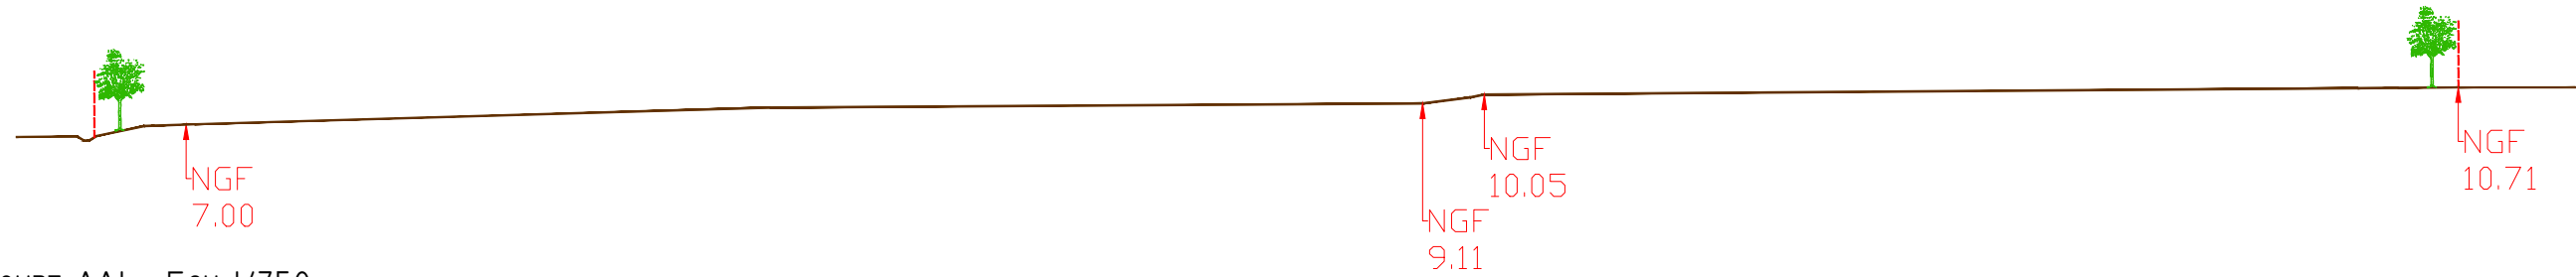

ETAT FINAL - COUPE AA' - Ech 1/750

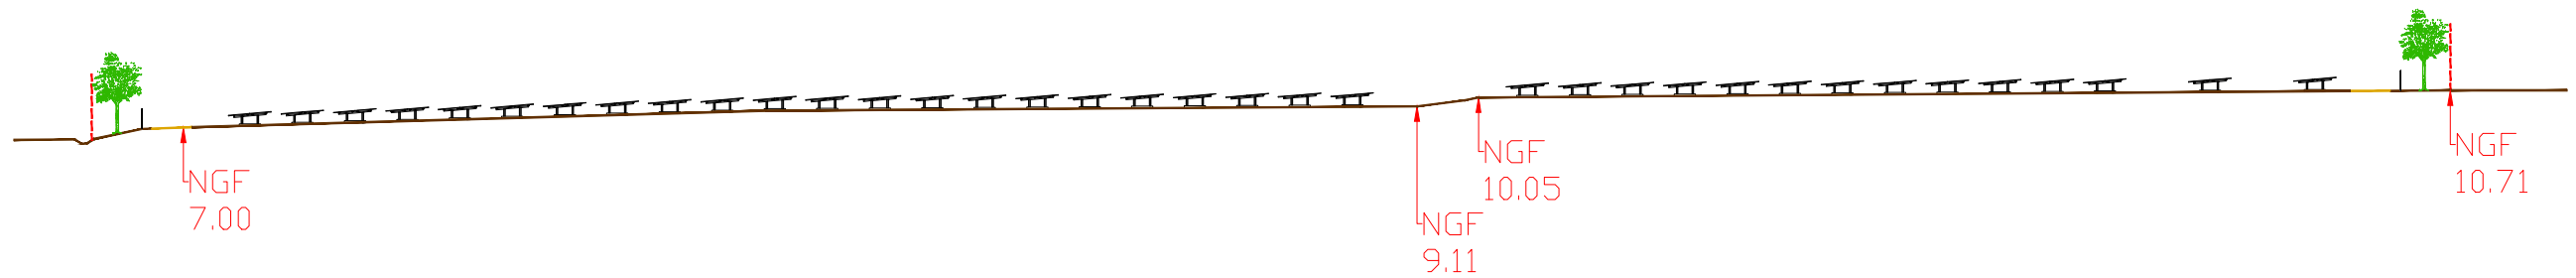


ETAT FINAL - COUPE AA' - Ech 1/250

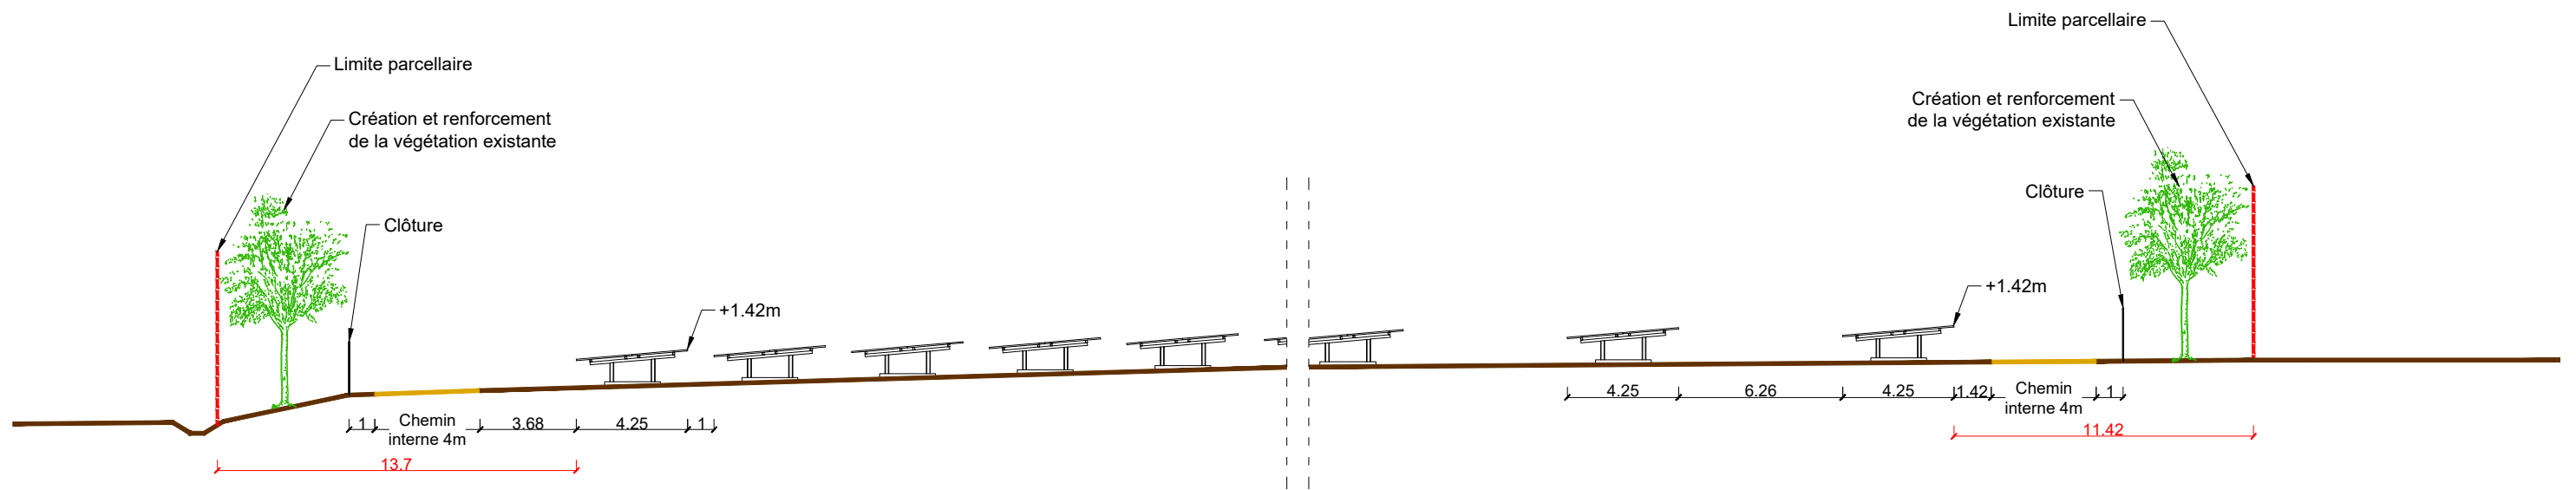

24/05/2021 1/750 et 1/250 RPR PC 3	Plan de coupe terrain	Construction d'un parc photovoltaïque au sol	PC	Michel Blanchon Architecte DESA 7 route de Nouaillé - 85000 POITIERS Tél: 06 30 36 35 46 michel.blanchon.86@wanadoo.fr	TECHNIQUE SOLAIRE INVEST 51 26, rue Annet Segeron - 86580 BIARD Tél. 05 49 56 01 19 - Fax 05 49 53 23 48 R.C.S Poitiers : 885 127 936	
 26, rue Annet Segeron 86580 - BIARD Tel: 05 49 56 01 19 Fax: 05 49 53 23 48 contact@techniquesolaire.com		Technique Solaire Lieu-dit: " Entre les deux voyes " 79210 - SAINT-HILAIRE-LA-PALUD				
CE PLAN EST NOTRE PROPRIETE & NE PEUT ETRE COPIE OU COMMUNIQUE A DES TIERS SANS NOTRE AUTORISATION ECRITE. IL SERA CONSIDERE COMME TACITEMENT APPROUVE SANS RESERVE PAR CHAQUE DESTINATAIRE S'IL N'A PAS FAIT L'OBJET DE REMARQUES ECRITES DANS UN DELAI DE 15 JOURS A DATER DE SA DIFFUSION.						


ETAT INITIAL - COUPE BB' - ECH 1/750

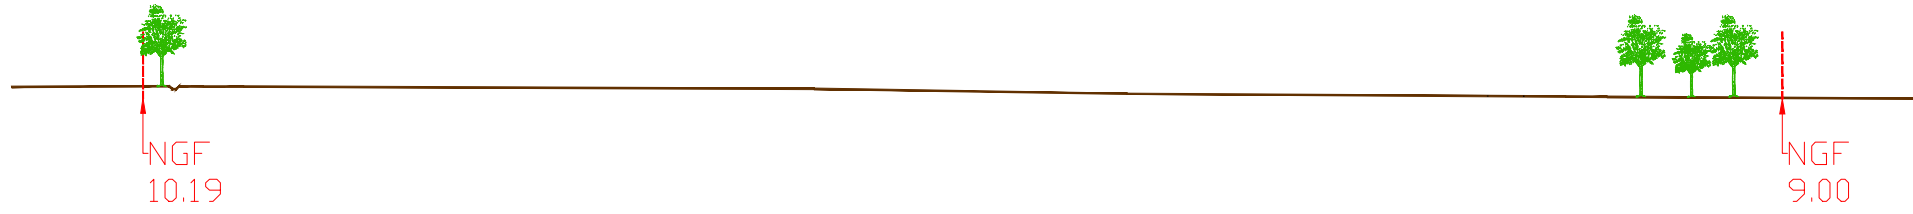

ETAT FINAL - COUPE BB' - ECH 1/750




ETAT FINAL - COUPE BB' - ECH 1/250

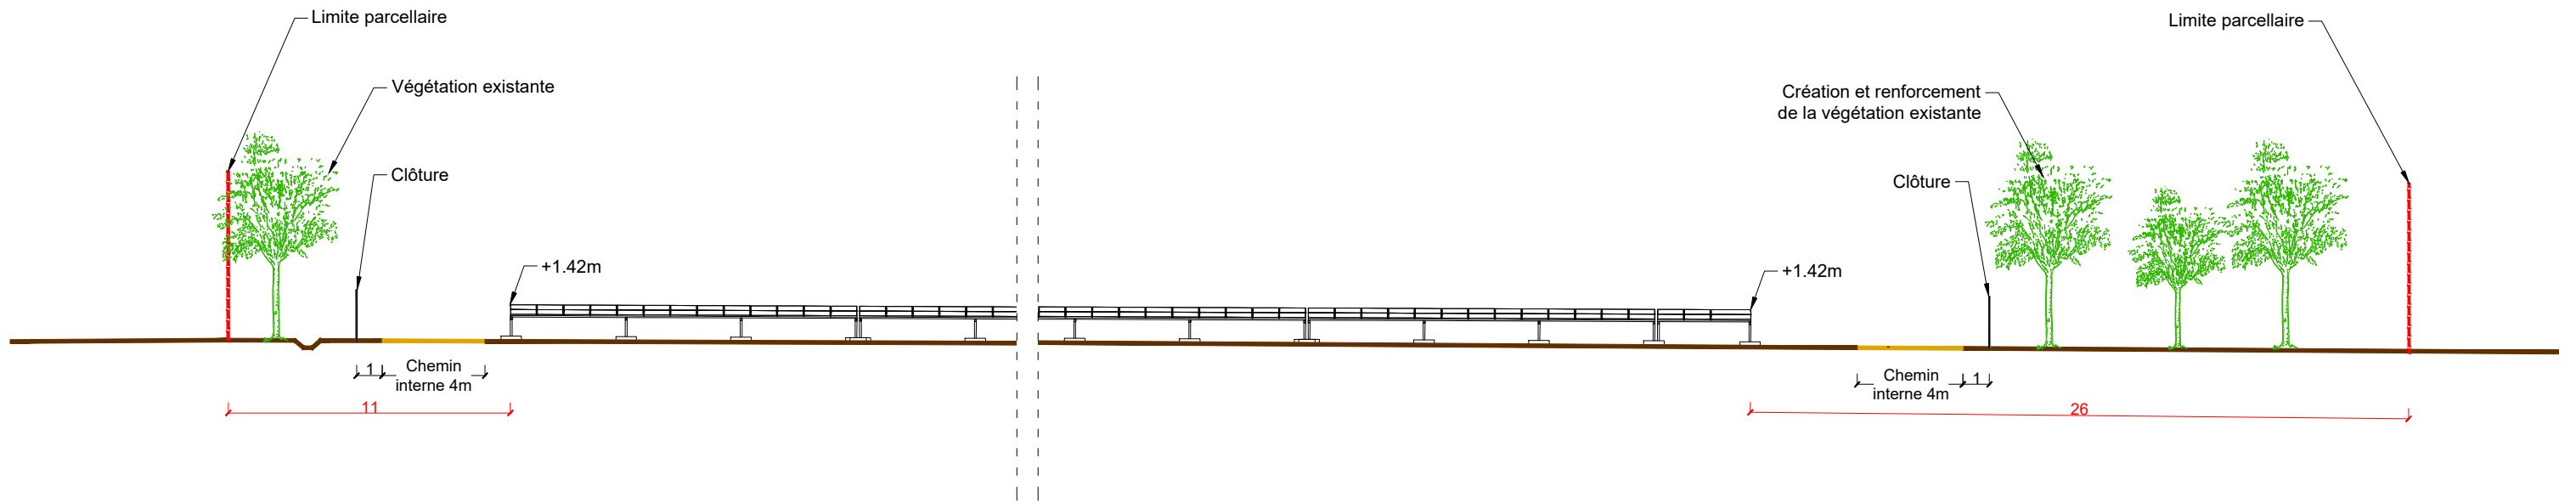

24/05/2021 1/750 et 1/250 RPR PC 3	Plan de coupe terrain	Construction d'un parc photovoltaïque au sol	PC	Michel Blanchon Architecte DESA 7 route de Nouaille - 85000 POITIERS Tél: 06 30 36 35 46 michel.blanchon.86@wanadoo.fr	TECHNIQUE SOLAIRE INVEST 51 26, rue Annet Segeron - 86580 Biard Tél. 05 49 56 01 19 - Fax 05 49 53 23 48 R.C.S Poitiers : 885 127 936
		Technique Solaire Lieu-dit: " Entre les deux voyes " 79210 - SAINT-HILAIRE-LA-PALUD			
CE PLAN EST NOTRE PROPRIETE & NE PEUT ETRE COPIE OU COMMUNIQUE A DES TIERS SANS NOTRE AUTORISATION ECRITE. IL SERA CONSIDERE COMME TACITEMENT APPROUVE SANS RESERVE PAR CHAQUE DESTINATAIRE S'IL N'A PAS FAIT L'OBJET DE REMARQUES ECRITES DANS UN DELAI DE 15 JOURS A DATER DE SA DIFFUSION.					


PTR + PDL : COUPE TRANSVERSALE
DE PRINCIPE

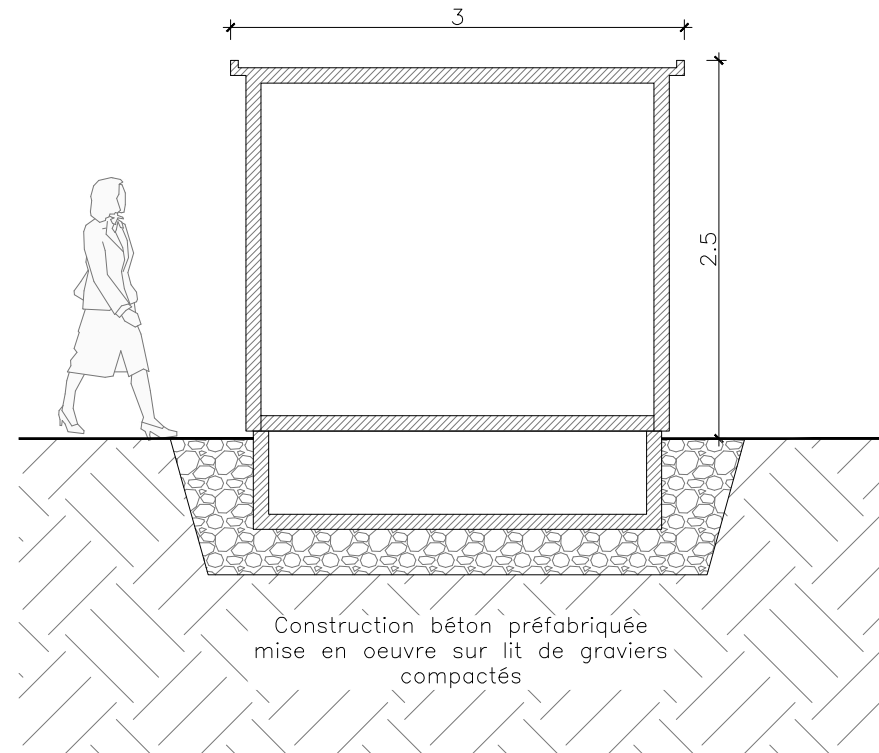

Le modèle du poste de transformation et livraison (PTR + PDL) est donné à titre indicatif. L'aspect extérieur est susceptible d'évoluer suivant les appels d'offre. Les dimensions et teintes resteront similaires.

Le choix définitif du type de fondation et leur profondeur (maximum 2m) seront validés par le bureau d'étude technique et l'entreprise suivant les préconisations de l'étude de sol

STRUCTURES : COUPE TRANSVERSALE
DE PRINCIPE

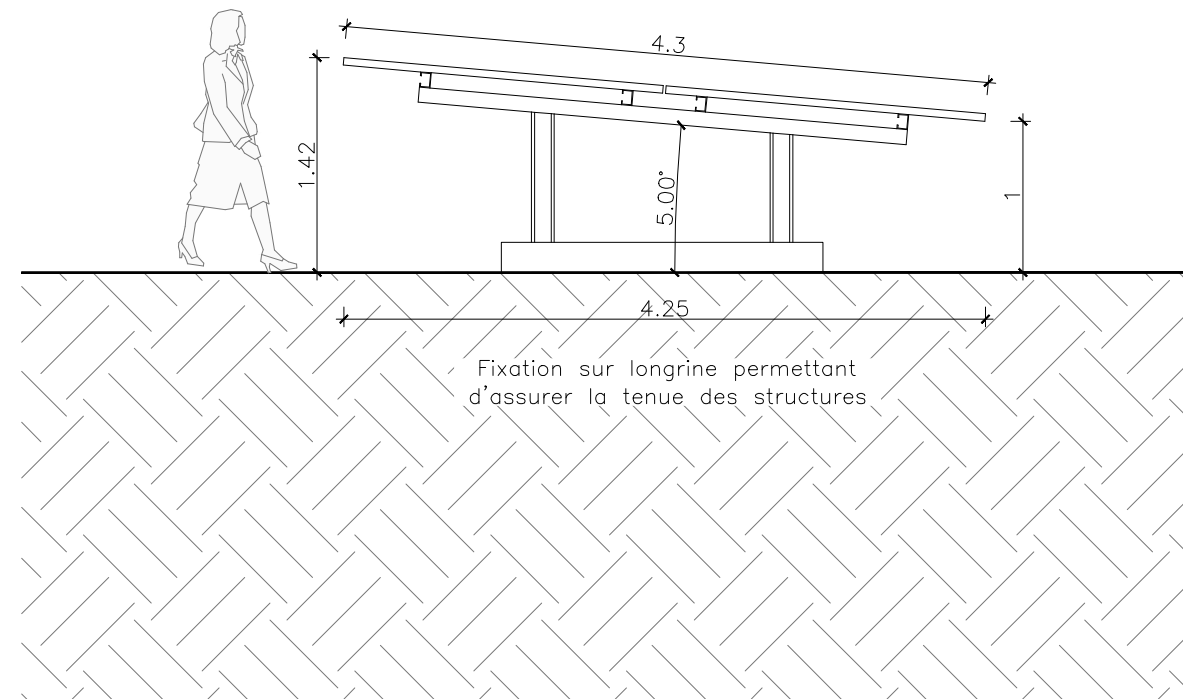

24/05/2021	Plan de coupe des constructions	Construction d'un parc photovoltaïque au sol	PC	Michel Blanchon	TECHNIQUE SOLAIRE INVEST 51 26, rue Annet Segeron - 86580 Biard Tél. 05 49 56 01 19 - Fax 05 49 53 23 48 R.C.S Poitiers : 885 127 936
1/50				Architecte DESA	
RPR				7 route de Nouaillé - 86000 POITIERS	
PC 3				Tel: 06 30 36 35 46 michel.blanchon.86@wanadoo.fr	
		Technique Solaire Lieu-dit: " Entre les deux voyes " 79210 - SAINT-HILAIRE-LA-PALUD			
CE PLAN EST NOTRE PROPRIETE & NE PEUT ETRE COPIE OU COMMUNIQUE A DES TIERS SANS NOTRE AUTORISATION ECRITE. IL SERA CONSIDERE COMME TACITEMENT APPROUVE SANS RESERVE PAR CHAQUE DESTINATAIRE S'IL N'A PAS FAIT L'OBJET DE REMARQUES ECRITES DANS UN DELAI DE 15 JOURS A DATER DE SA DIFFUSION.					