



- Plan de toiture - 1/500 -

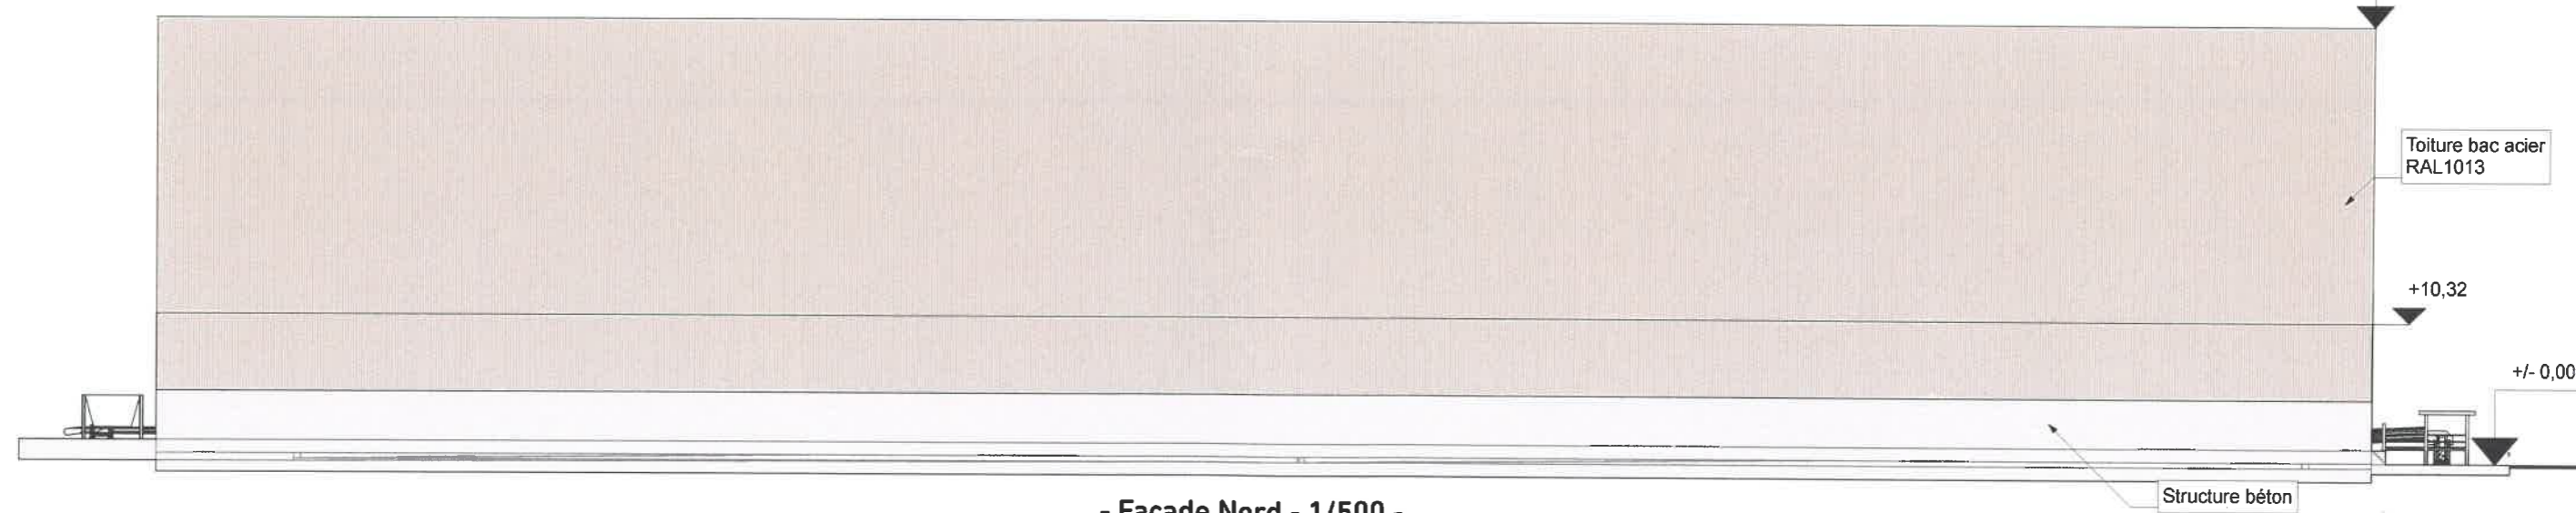

- Façade Nord - 1/500 -

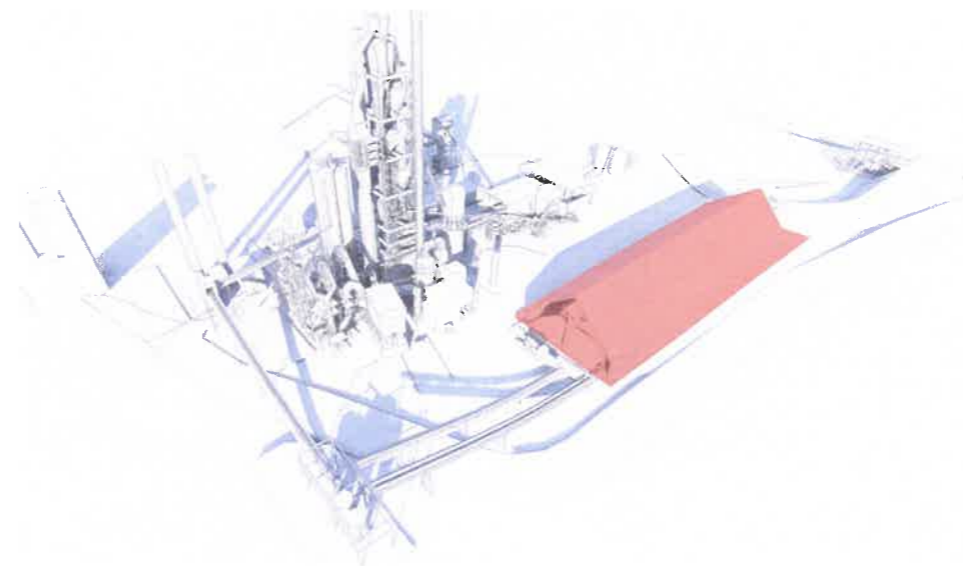

**TRIADÉ**

SAS d'Architecture  
15, rue Georges Clemenceau  
BP 80052  
79102 THOUARS Cedex  
Tél : 05 49 96 11 72  
Fax : 05 49 96 30 33





**TRIADÉ**   
CONCEVOIR, BÂTIR, VIVRE  
ARCHITECTES

Ciments CALCIA - Airvault 2025  
1 Rue du Fief d'Argent - 79600 AIRVAULT  
Ciments CALCIA

**PC5 - 02.1**

2021-07-26

2 - Hall pré-homo

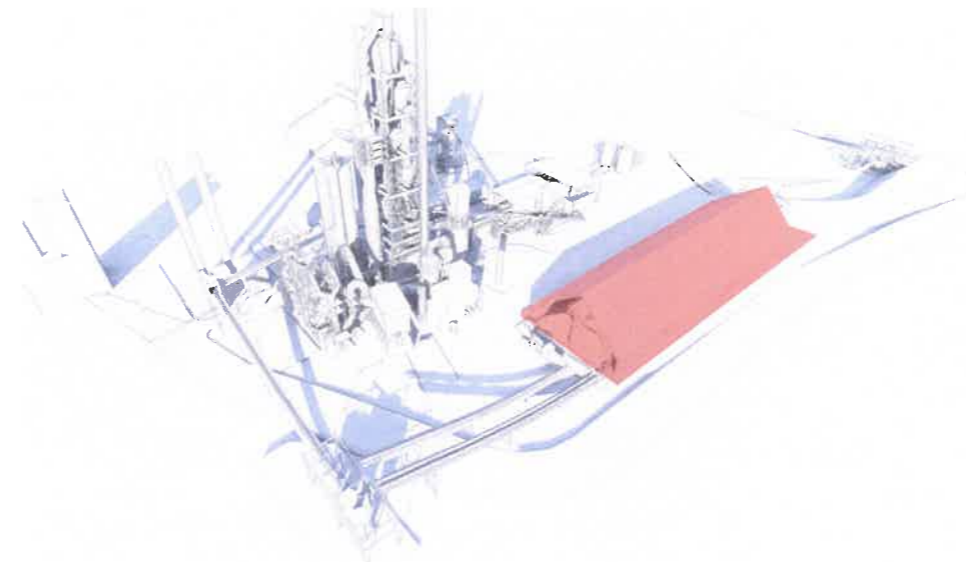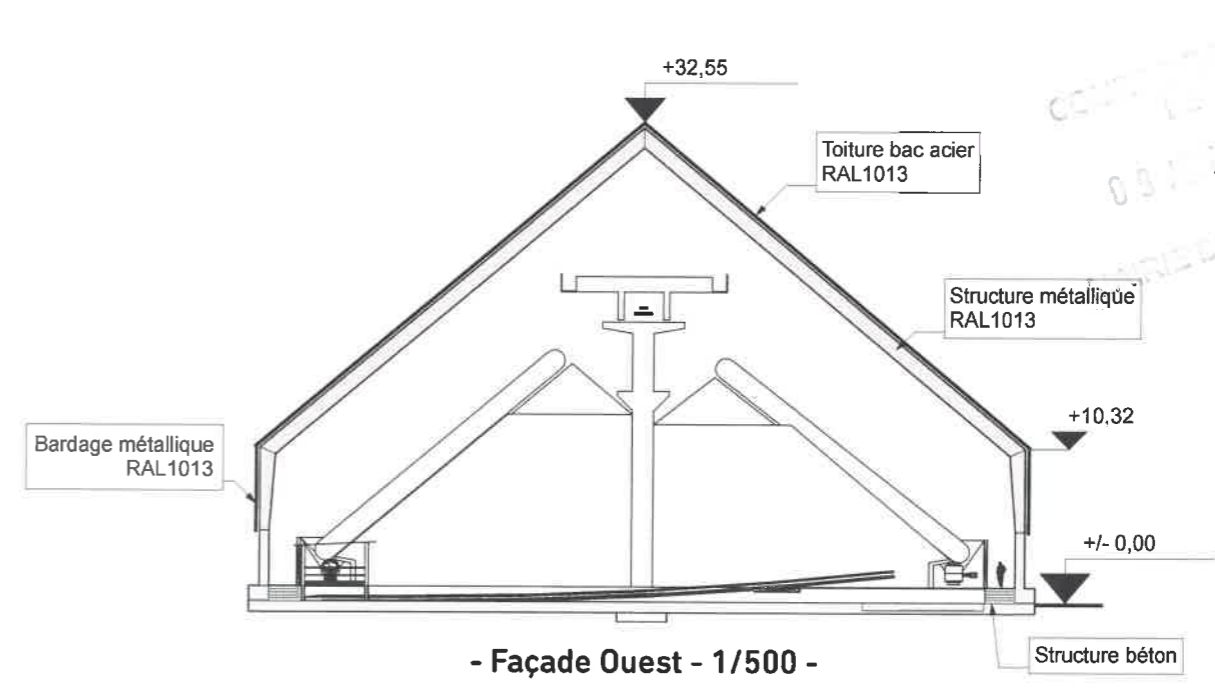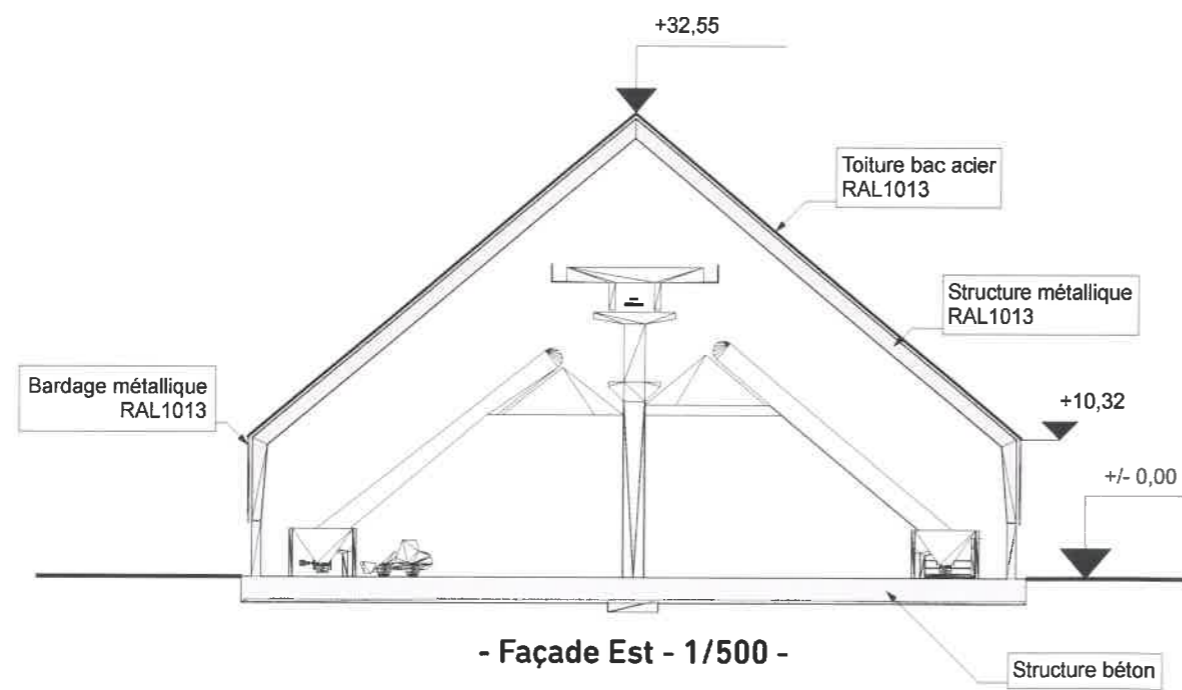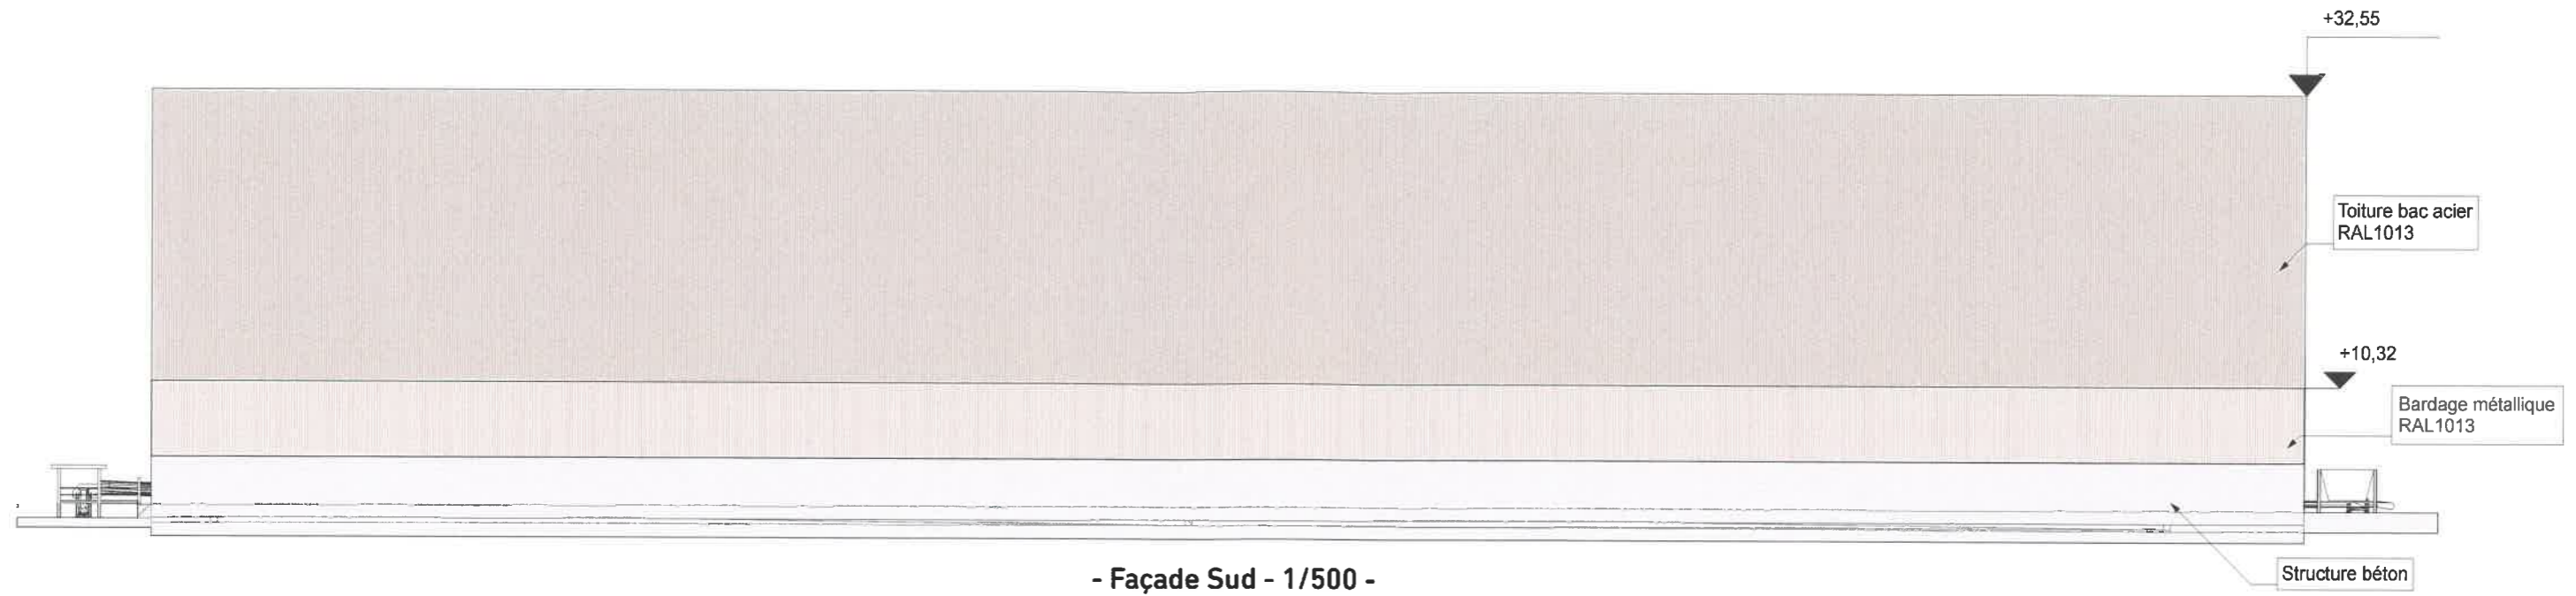

05 49 96 11 72  
09 10 10 10  
AIRVAULT

**TRIADE**

SAS d'Architecture  
15, rue Georges Clemenceau  
BP 80052  
79102 THOUARS Cedex  
Tél : 05 49 96 11 72  
Fax : 05 49 96 30 33



Ciments CALCIA - Airvault 2025  
1 Rue du Fief d'Argent - 79600 AIRVAULT  
Ciments CALCIA

**PC5 - 02.2**  
2021-07-26  
2 - Hall pré-homo