




- Façade Ouest - 1/ 200 -

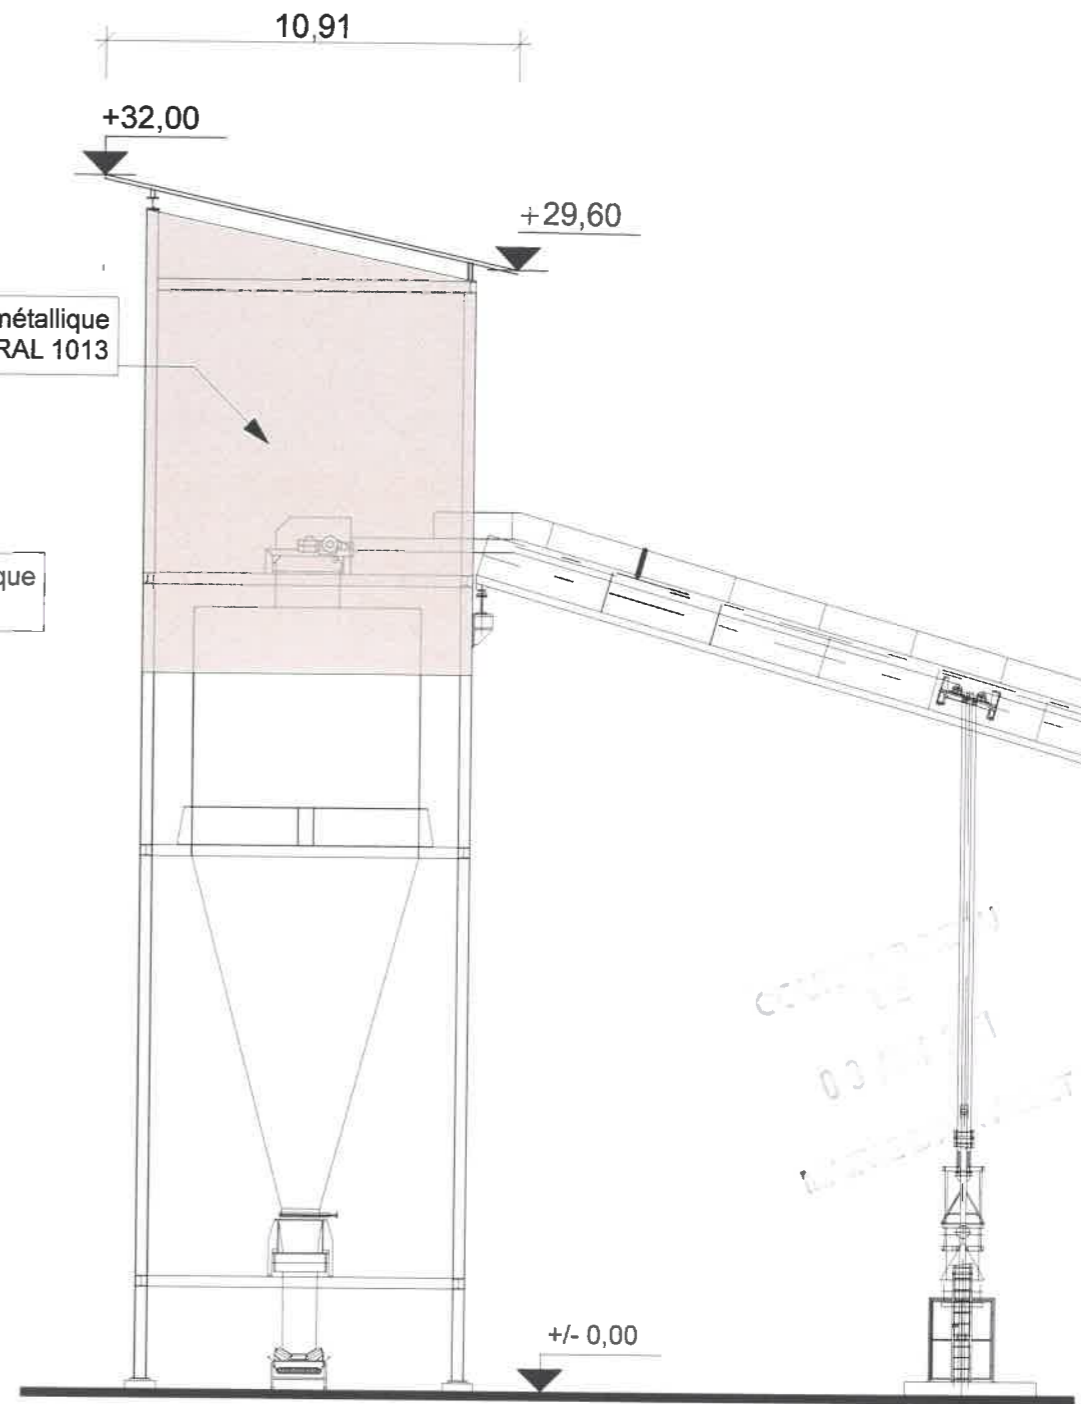

- Façade Sud - 1/200 -

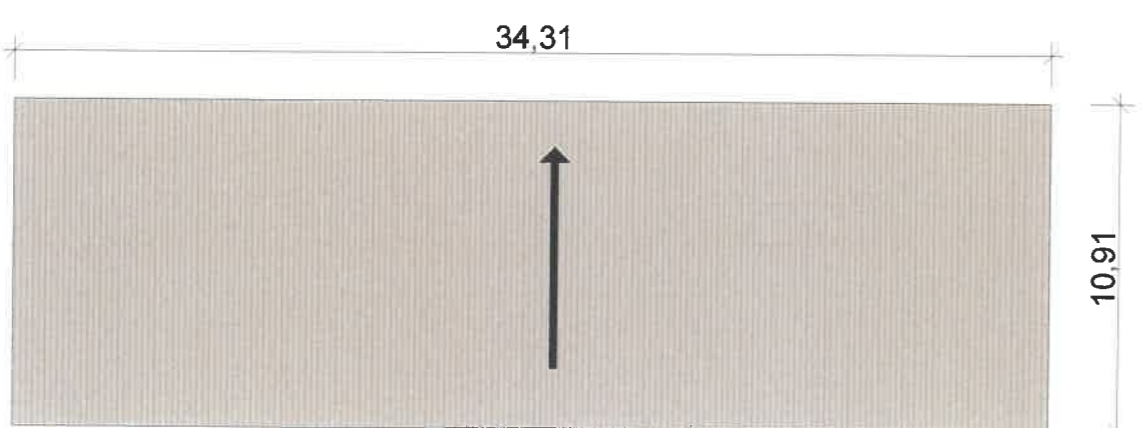

- Plan de toiture - 1/ 250 -

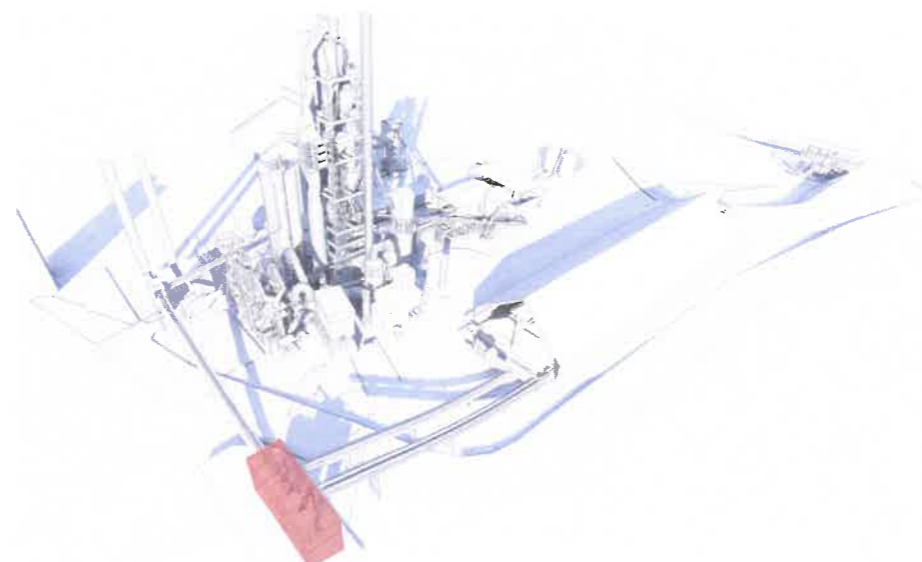

COUPE
03
MONTAGE

TRIADE

SAS d'Architecture
15, rue Georges Clemenceau
BP 80052
79102 THOUARS Cedex
Tél : 05 49 96 11 72
Fax : 05 49 96 30 33




Ciments CALCIA - Airvault 2025
1 Rue du Fief d'Argent - 79600 AIRVAULT
Ciments CALCIA


PC5 - 03.1

2021-07-26


3 - Trémies dosage -
Broyeur à cru

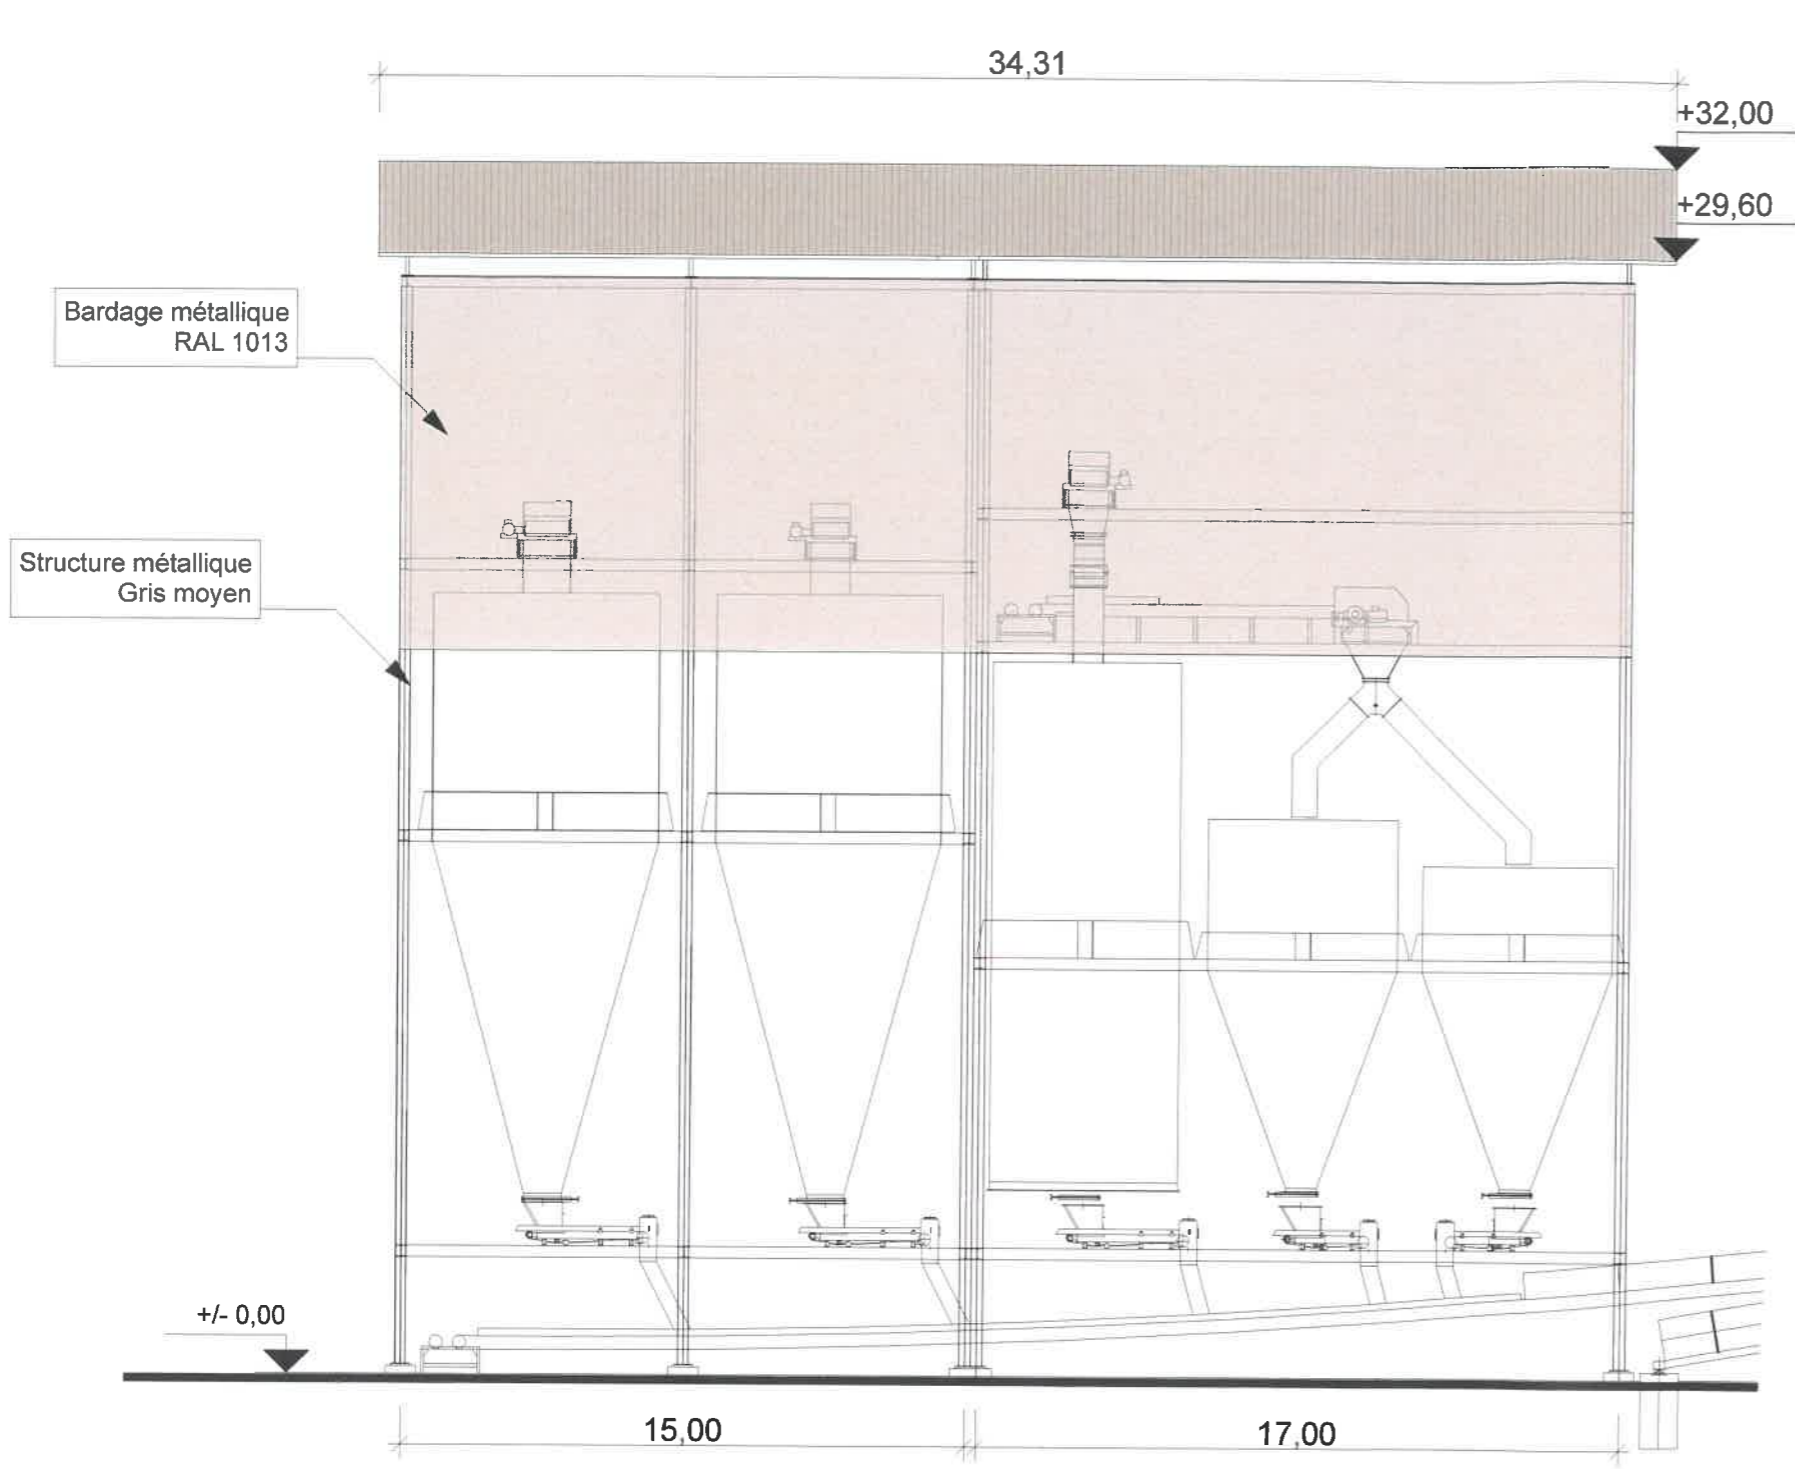

- Façade Est - 1/ 200 -

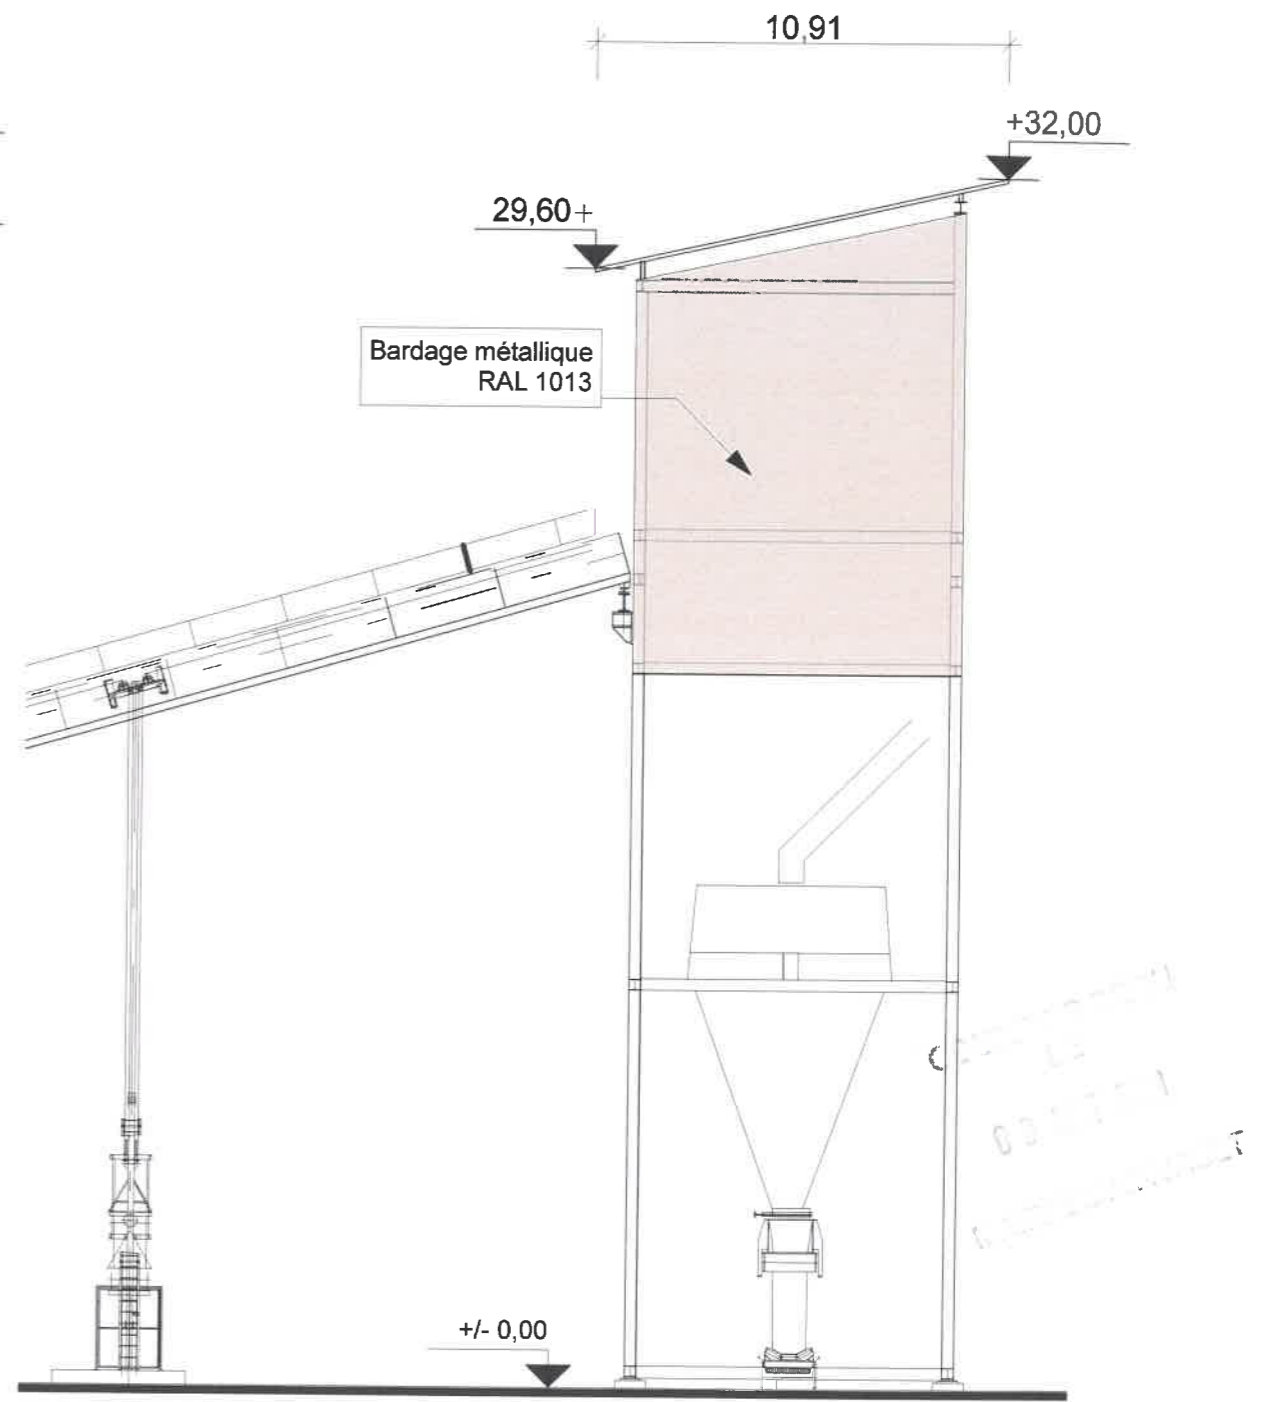

- Façade Nord - 1/200 -

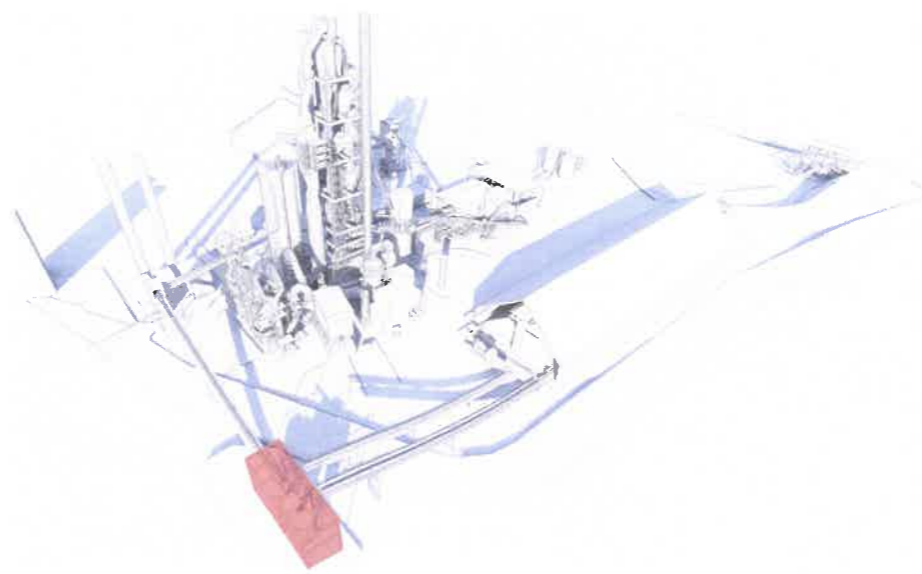


03/07/2021
 14/07/2021

TRIADE
 SAS d'Architecture
 15, rue Georges Clemenceau
 BP 80052
 79102 THOUARS Cedex
 Tél : 05 49 96 11 72
 Fax : 05 49 96 30 33


TRIADE 
 CONCEVOIR, BÂTIR, VIVRE
 ARCHITECTES

Ciments CALCIA - Airvault 2025
 1 Rue du Fief d'Argent - 79600 AIRVAULT
 Ciments CALCIA


PC5 - 03.2
 2021-07-26
 3 - Trémies dosage -
 Broyeur à cru

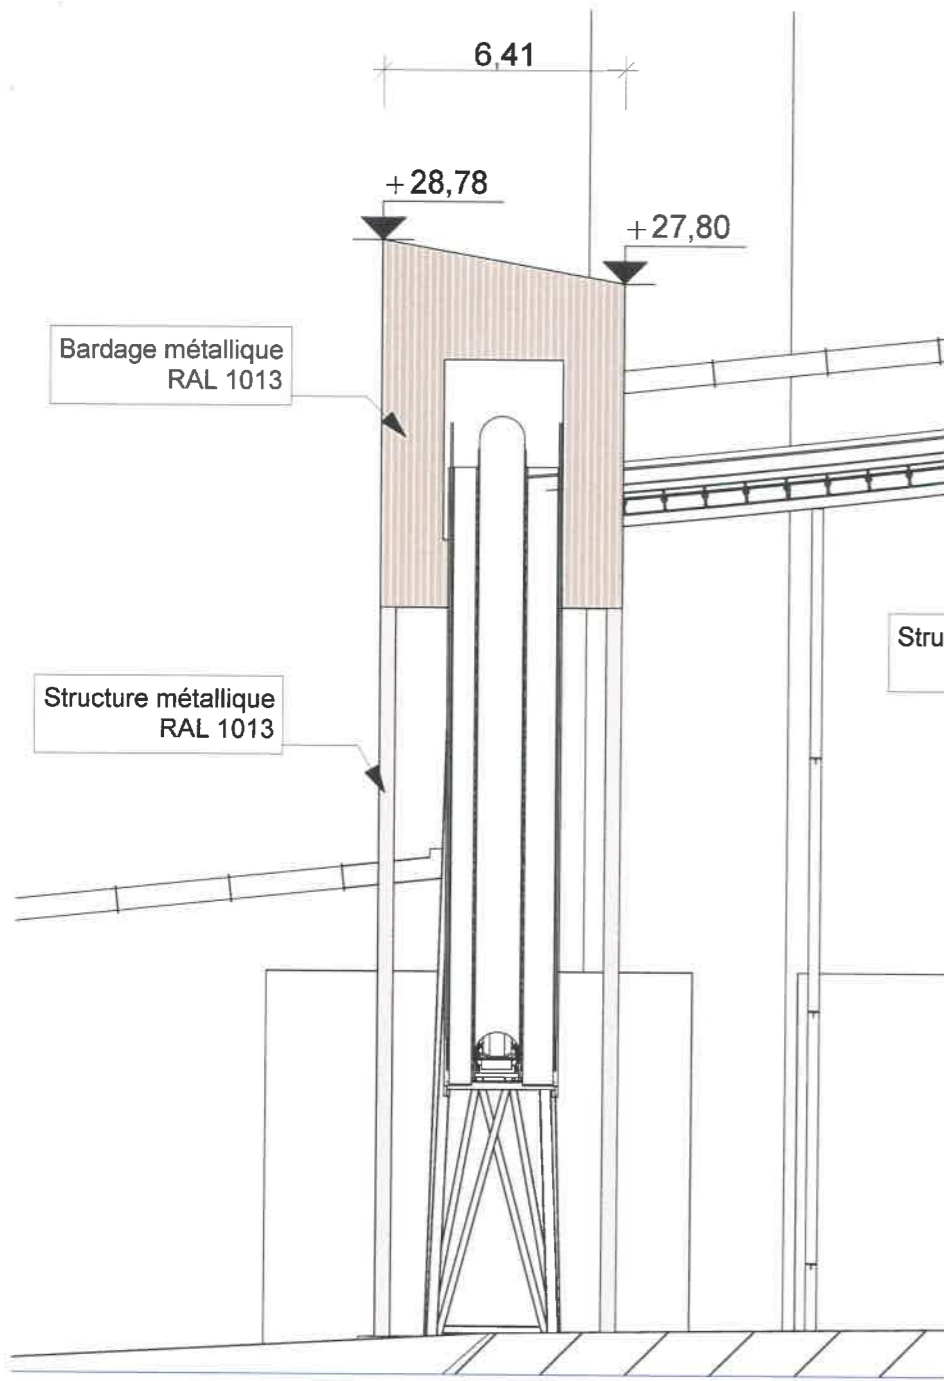


- Façade Sud - 1/ 250 -

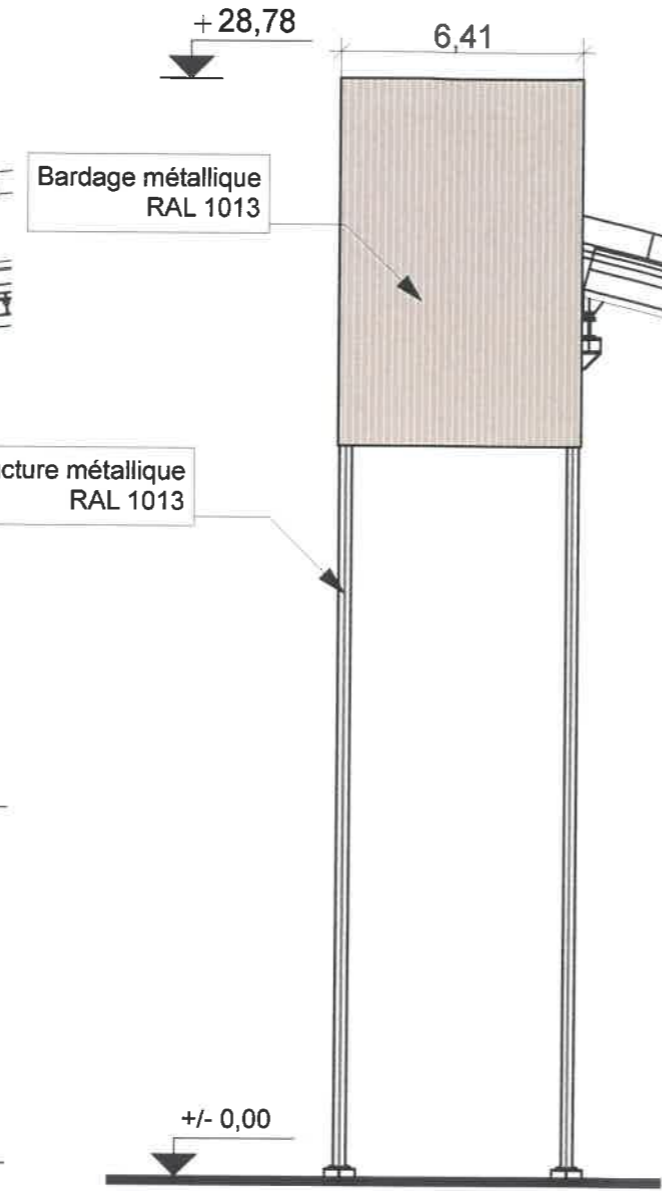


- Façade Ouest - 1/ 250 -

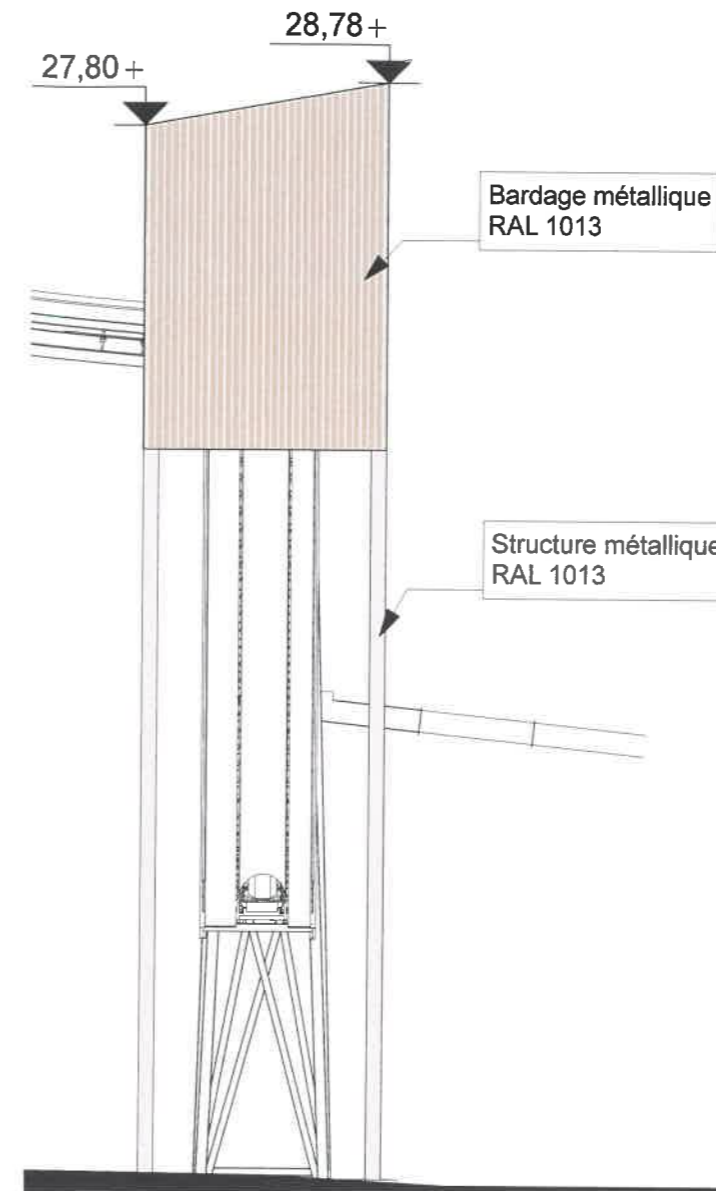


- Façade Nord - 1/ 250 -

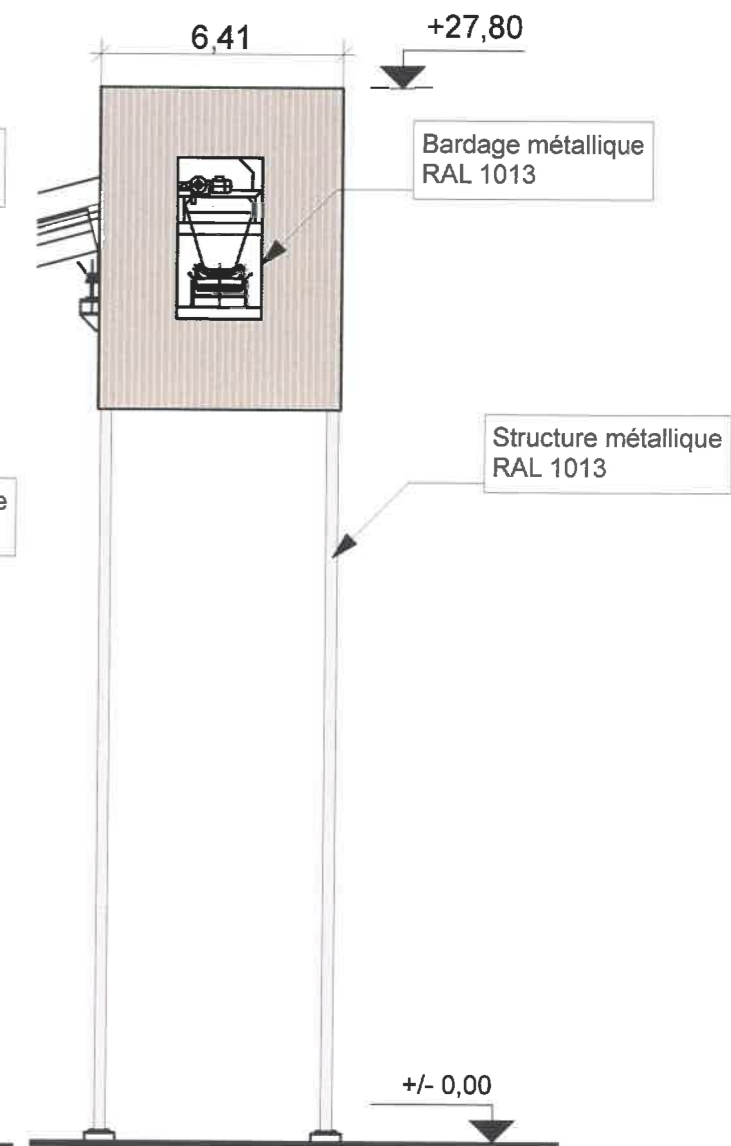

- Façade Est - 1/ 250 -

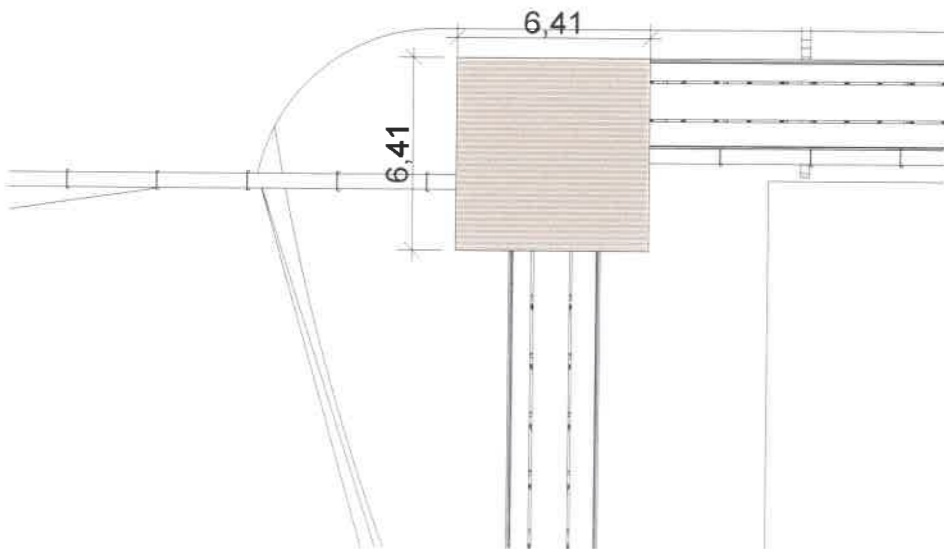

- Plan de toiture - 1/ 250 -

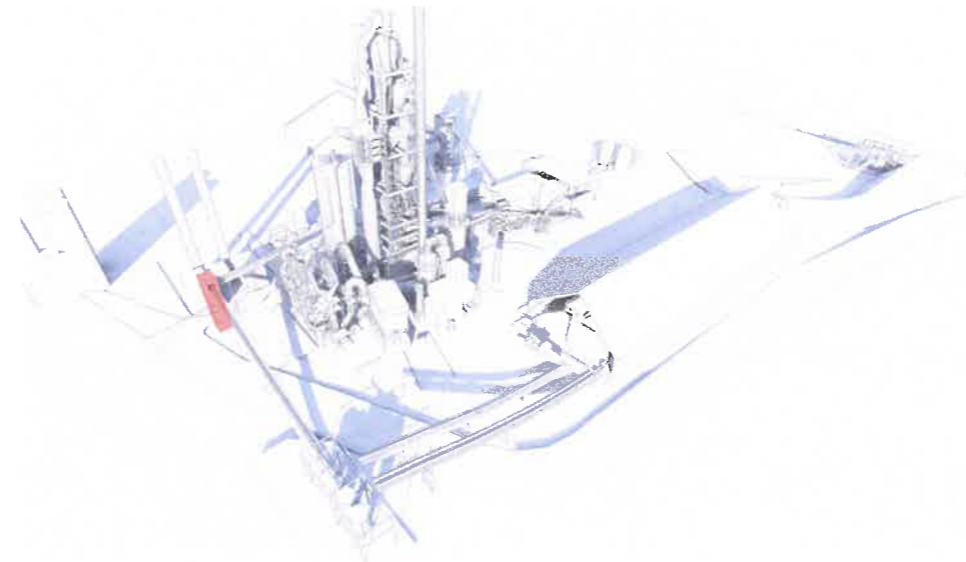

00/0000
00/0000
00/0000

TRIADE
SAS d'Architecture
15, rue Georges Clemenceau
BF 80052
79102 THOUARS Cedex
Tél : 05 49 96 11 72
Fax : 05 49 96 30 33

TRIADE 
CONCEVOIR, BÂTIR, VIVRE
ARCHITECTES

Ciments CALCIA - Airvault 2025
1 Rue du Fief d'Argent - 79600 AIRVAULT
Ciments CALCIA

PC5 - 04
2021-07-26

4 - Tour d'angle

1:250