


EXTRAIT CADASTRAL COMMUNE DE VOULMENTIN SECTION C

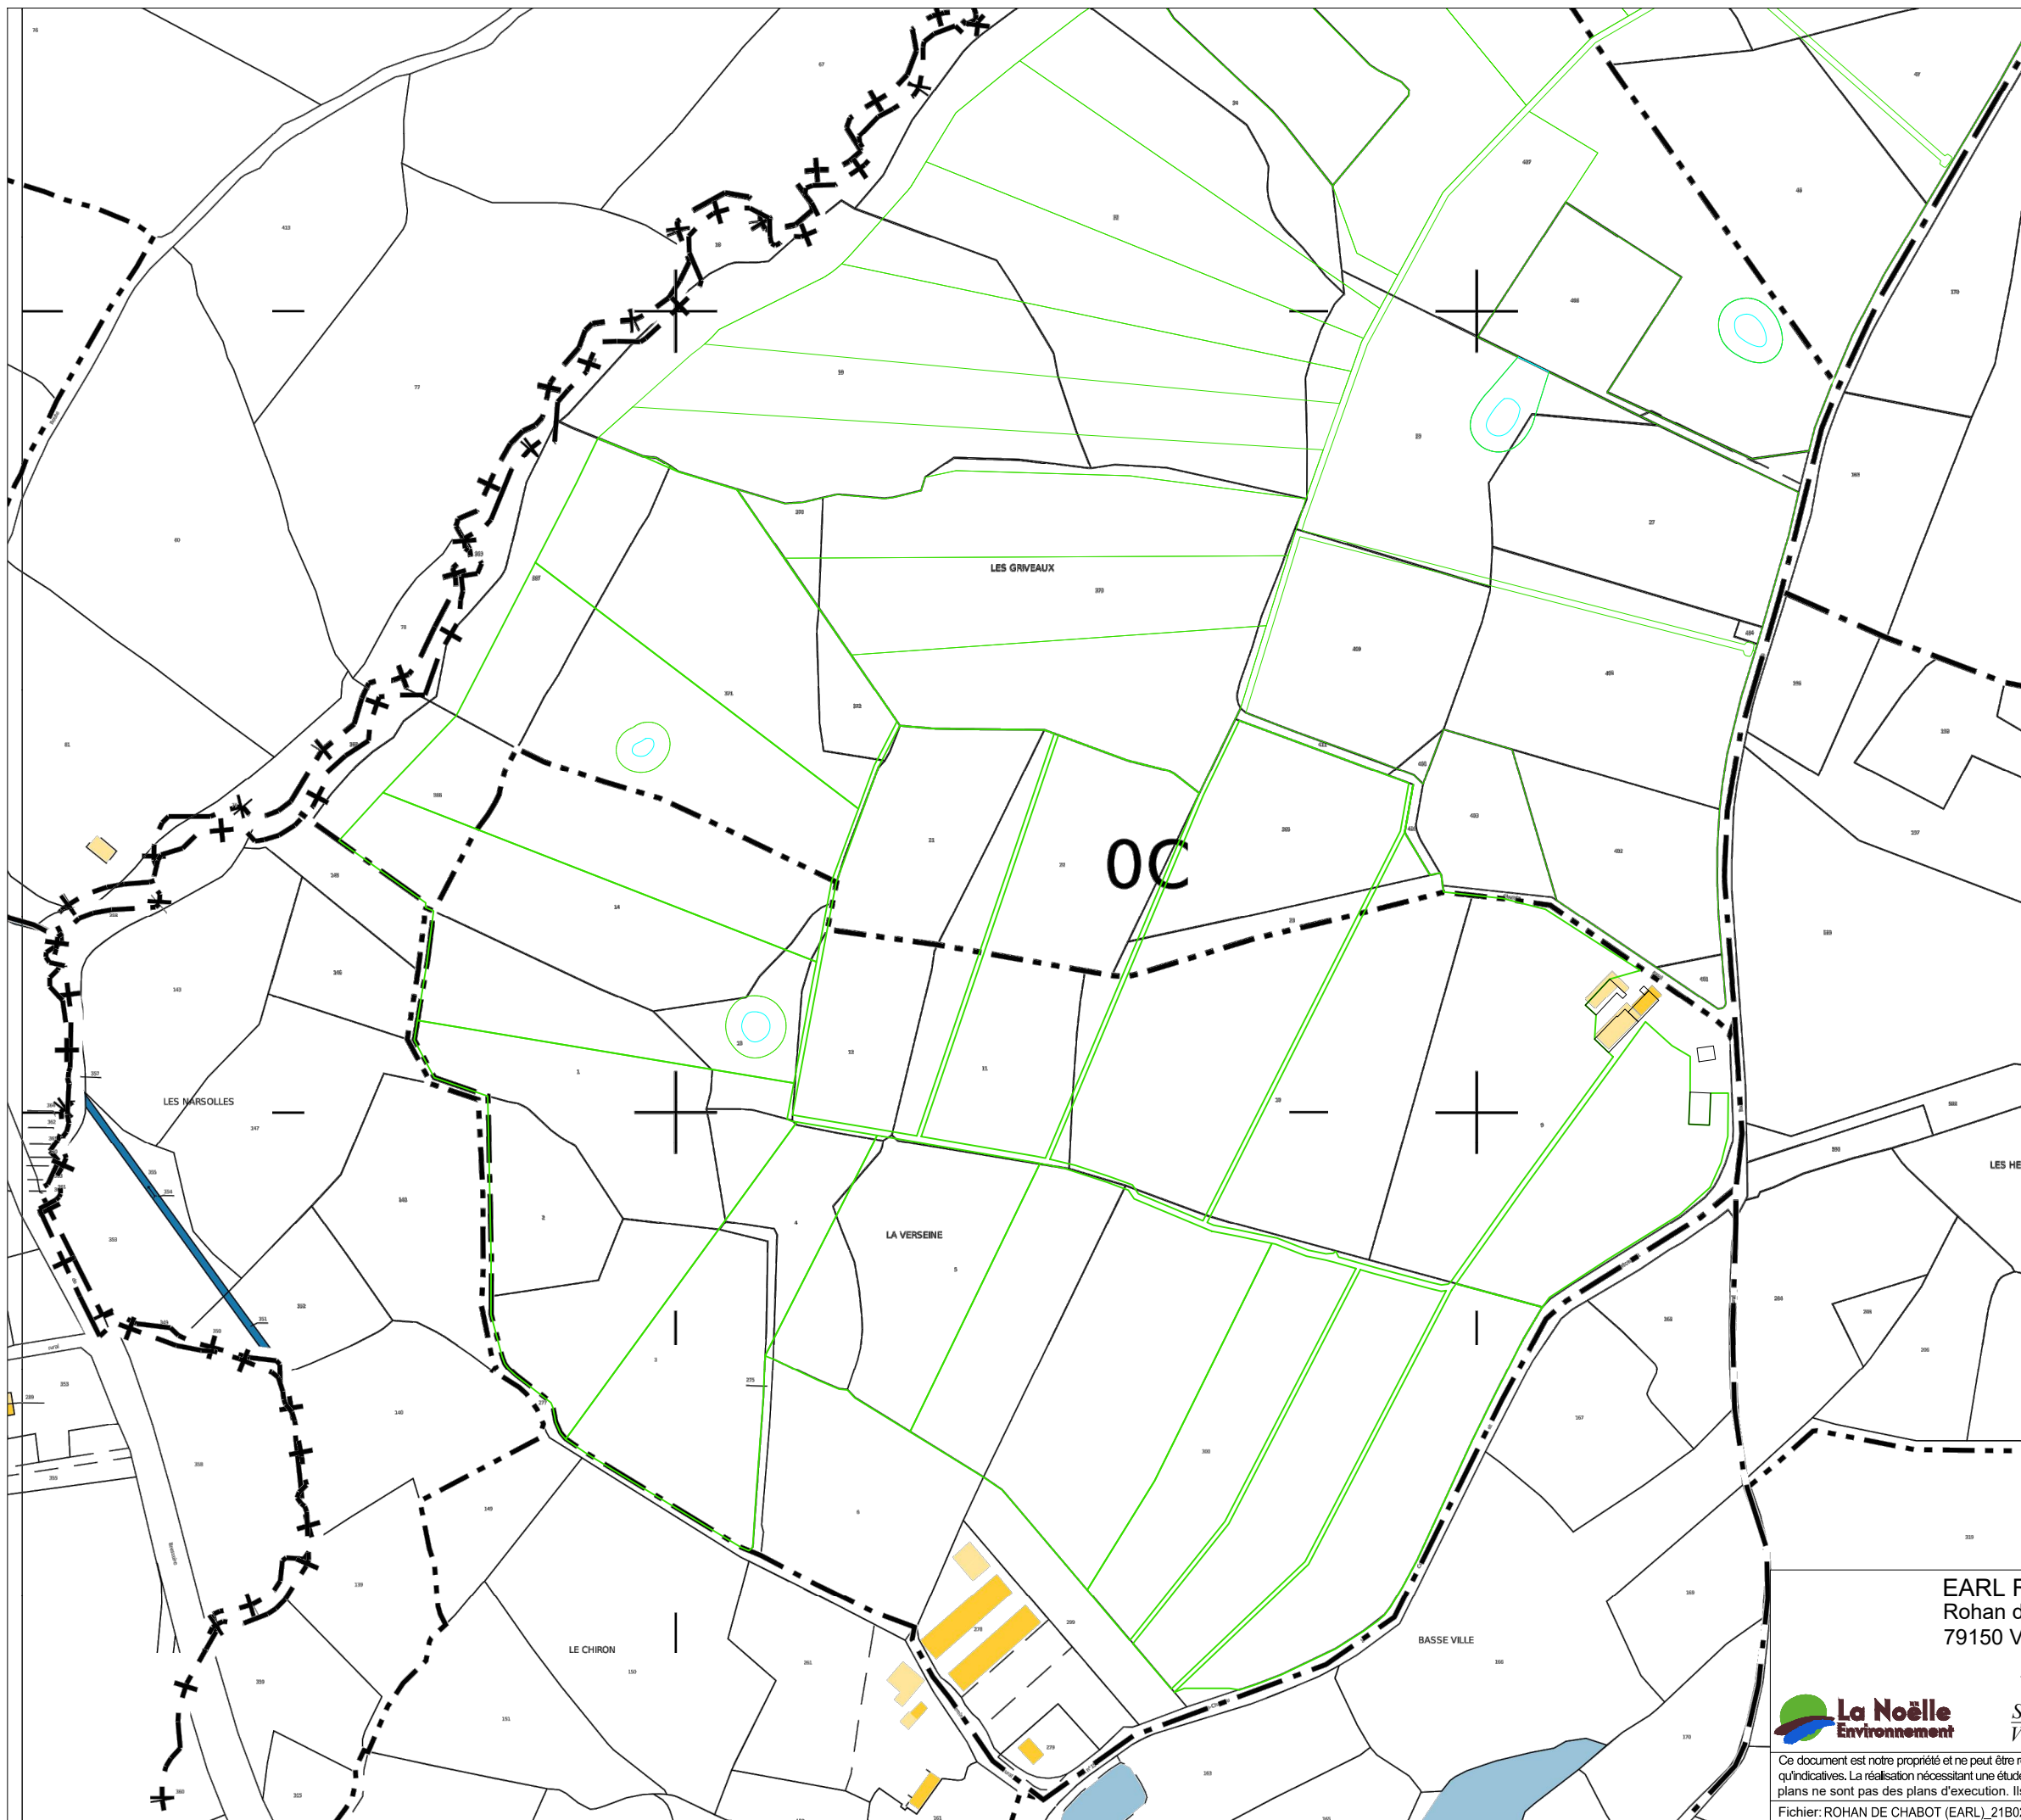

LEGENDE

- Parcours EARL ROHAN DE CHABOT
- · - · - · Limite de lieux-dits
- · - · - · Limite de feuille cadastrale
- · - · - · Limite de section cadastrale
- + - + - + Limite de commune
- + + - + + Limite de département

EARL ROHAN DE CHABOT
Rohan de Chabot
79150 VOULMENTIN

Tel. : 06.34.64.70.96

Site : *Le Chiron d'Hétivault - 79150 VOULMENTIN*



Ce document est notre propriété et ne peut être reproduit ni communiqué à des tiers sans notre autorisation écrite. Les cotés de construction ne sont qu'indicatives. La réalisation nécessitant une étude spécialisée pour le béton et les superstructures, sous la responsabilité des entrepreneurs. Les présents plans ne sont pas des plans d'exécution. Ils sont exclusivement destinés à l'obtention des autorisations administratives de construire.

Fichier: ROHAN DE CHABOT (EARL)_21B0243 / A3 PC2 4000 cadastre_2 - mise à jour: 17/11/2021

	DATE	
CRÉÉ:	16.11.21	SL
MODIFIÉ:		
N° F.V.:	21B0243	
PHASE:	PC2	
PLAN N°:	1	
ECH :	1:4000	