


Vue 3D avec projet en couleur après travaux

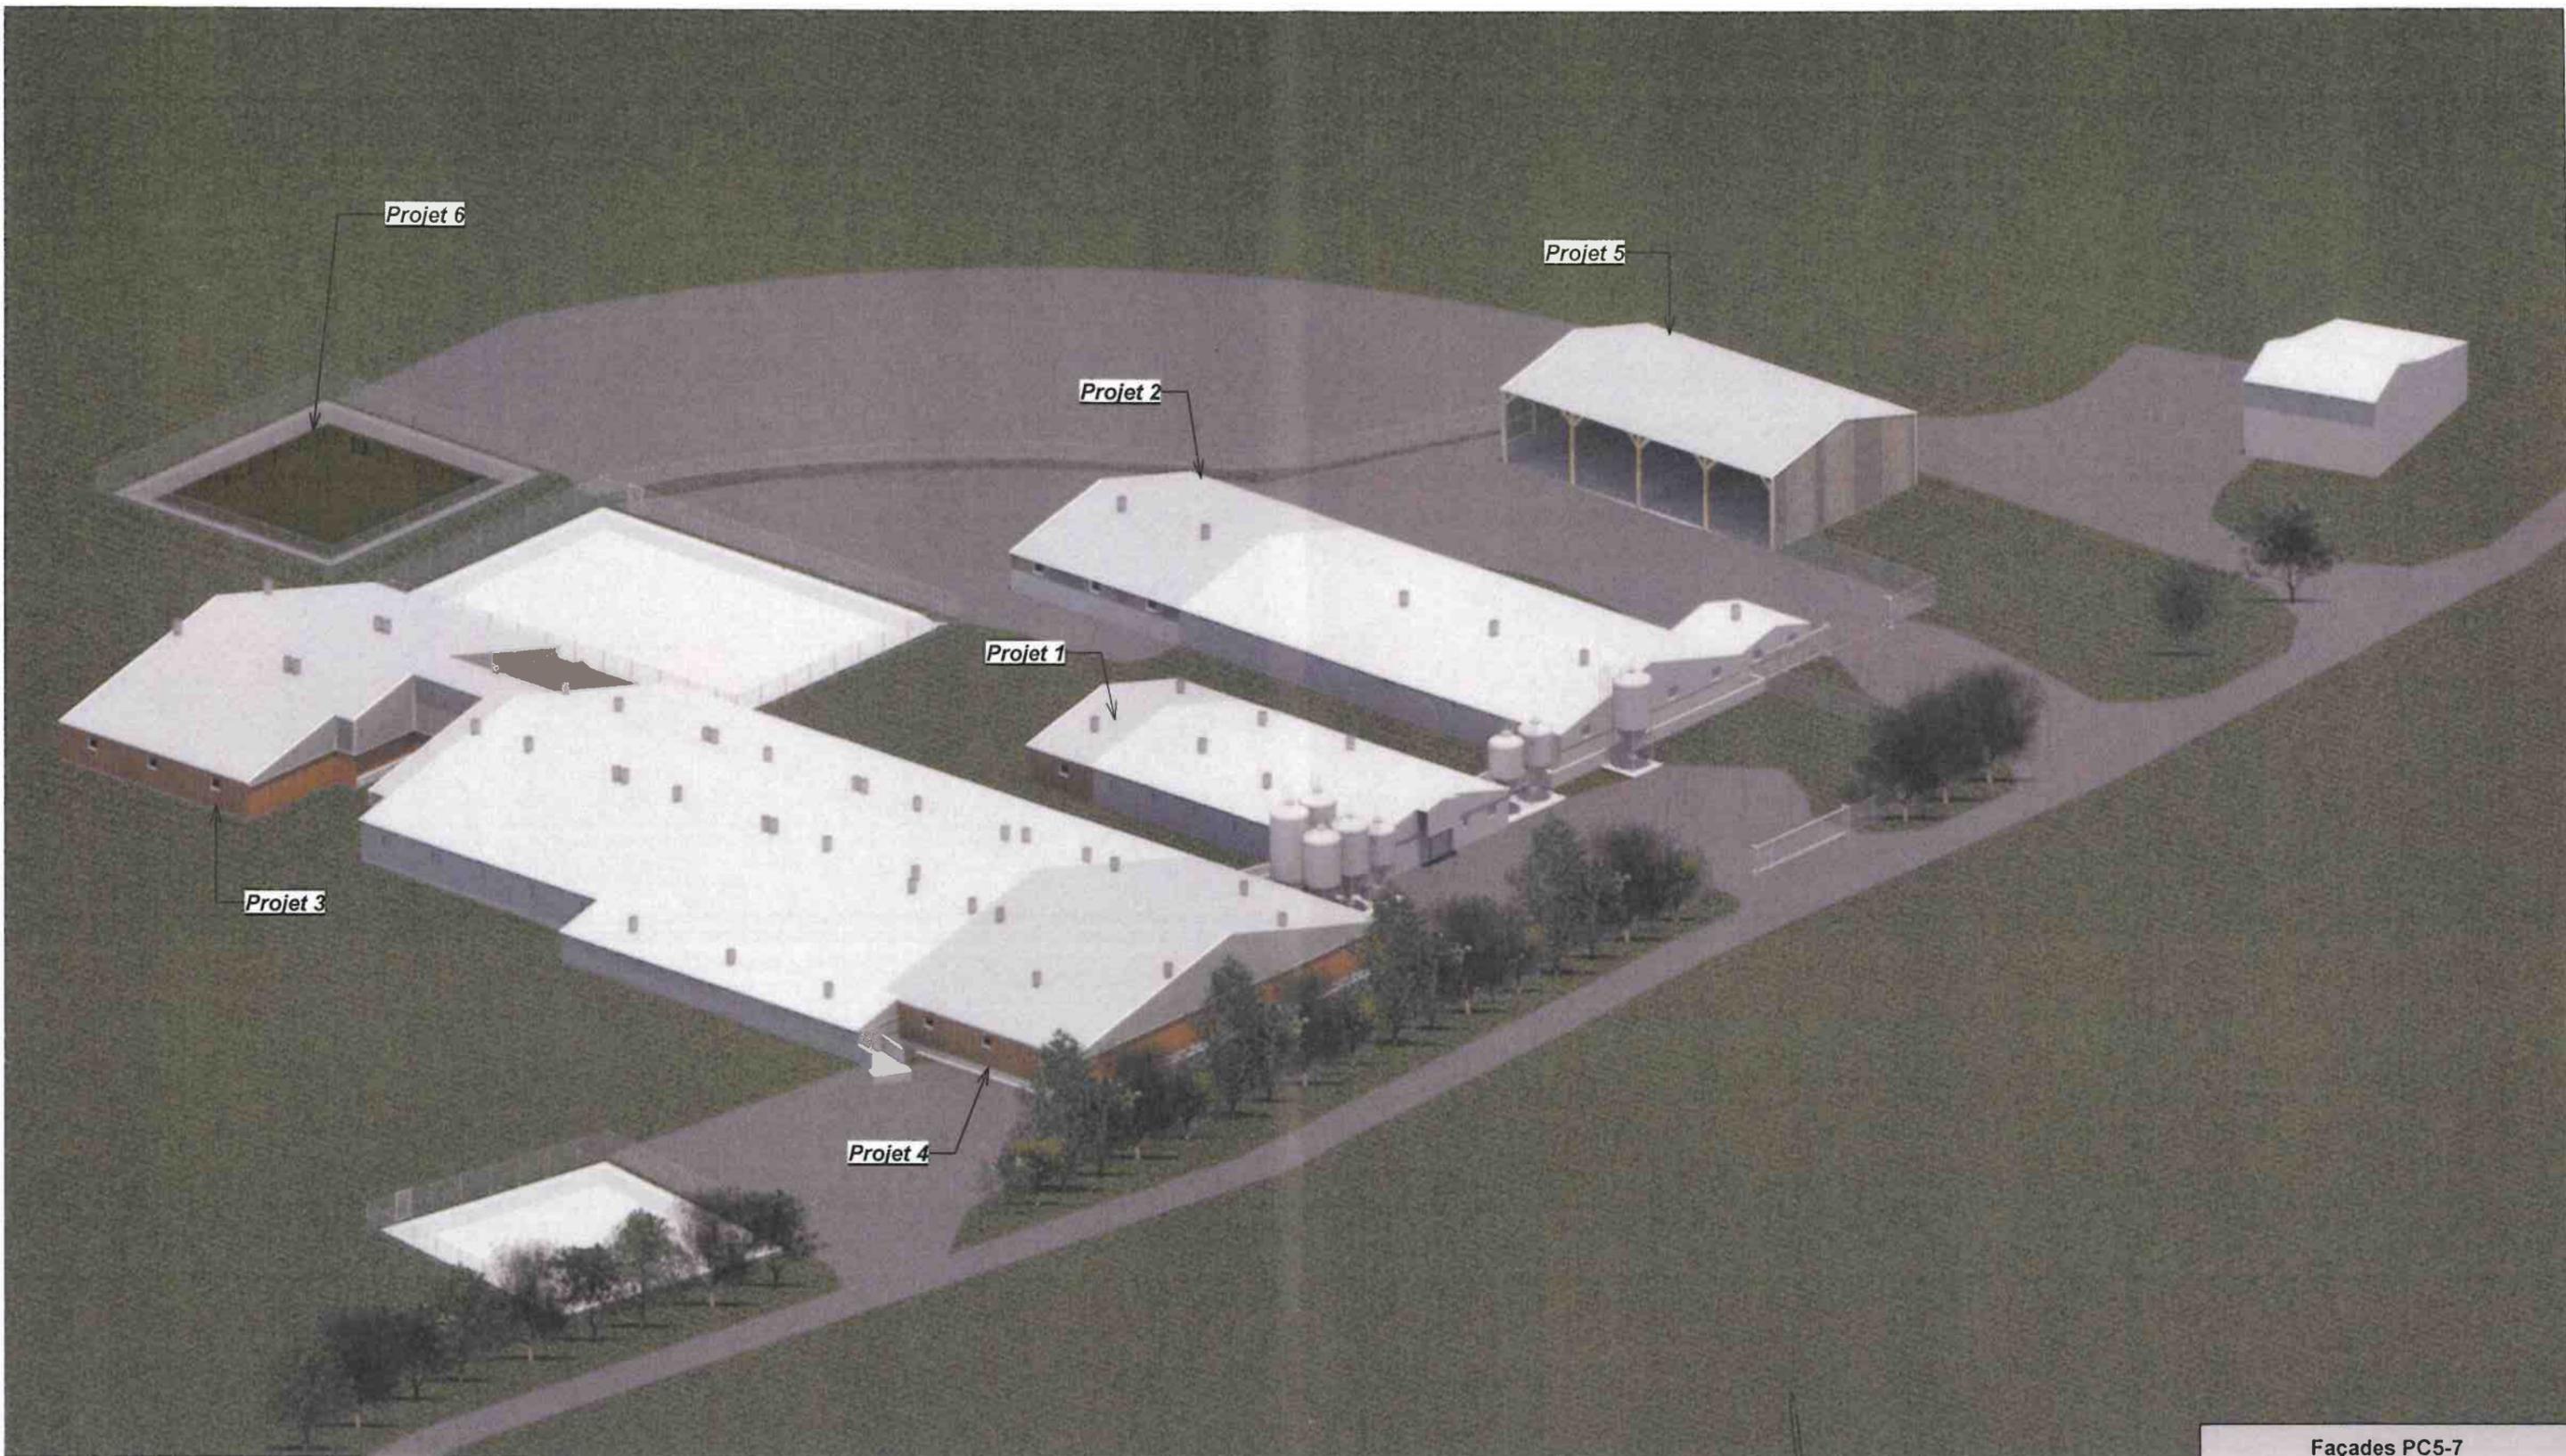

**GEORGES KHAIRALLAH**  
ARCHITECTE D.P.L.G.  
INGÉNIEUR CONSEIL  
9 rue Bertrand d'Argentré  
35740 PACÉ  
e-mail : k.g@wenadoo.fr


Façades PC5-7

Ech :

EARL LES TROIS CHENES  
Mr CLERC Jérôme  
Gratteloup  
79170 SECONDIGNÉ SUR BELLE

Octobre 2021

Vue 3D ensemble du site après travaux

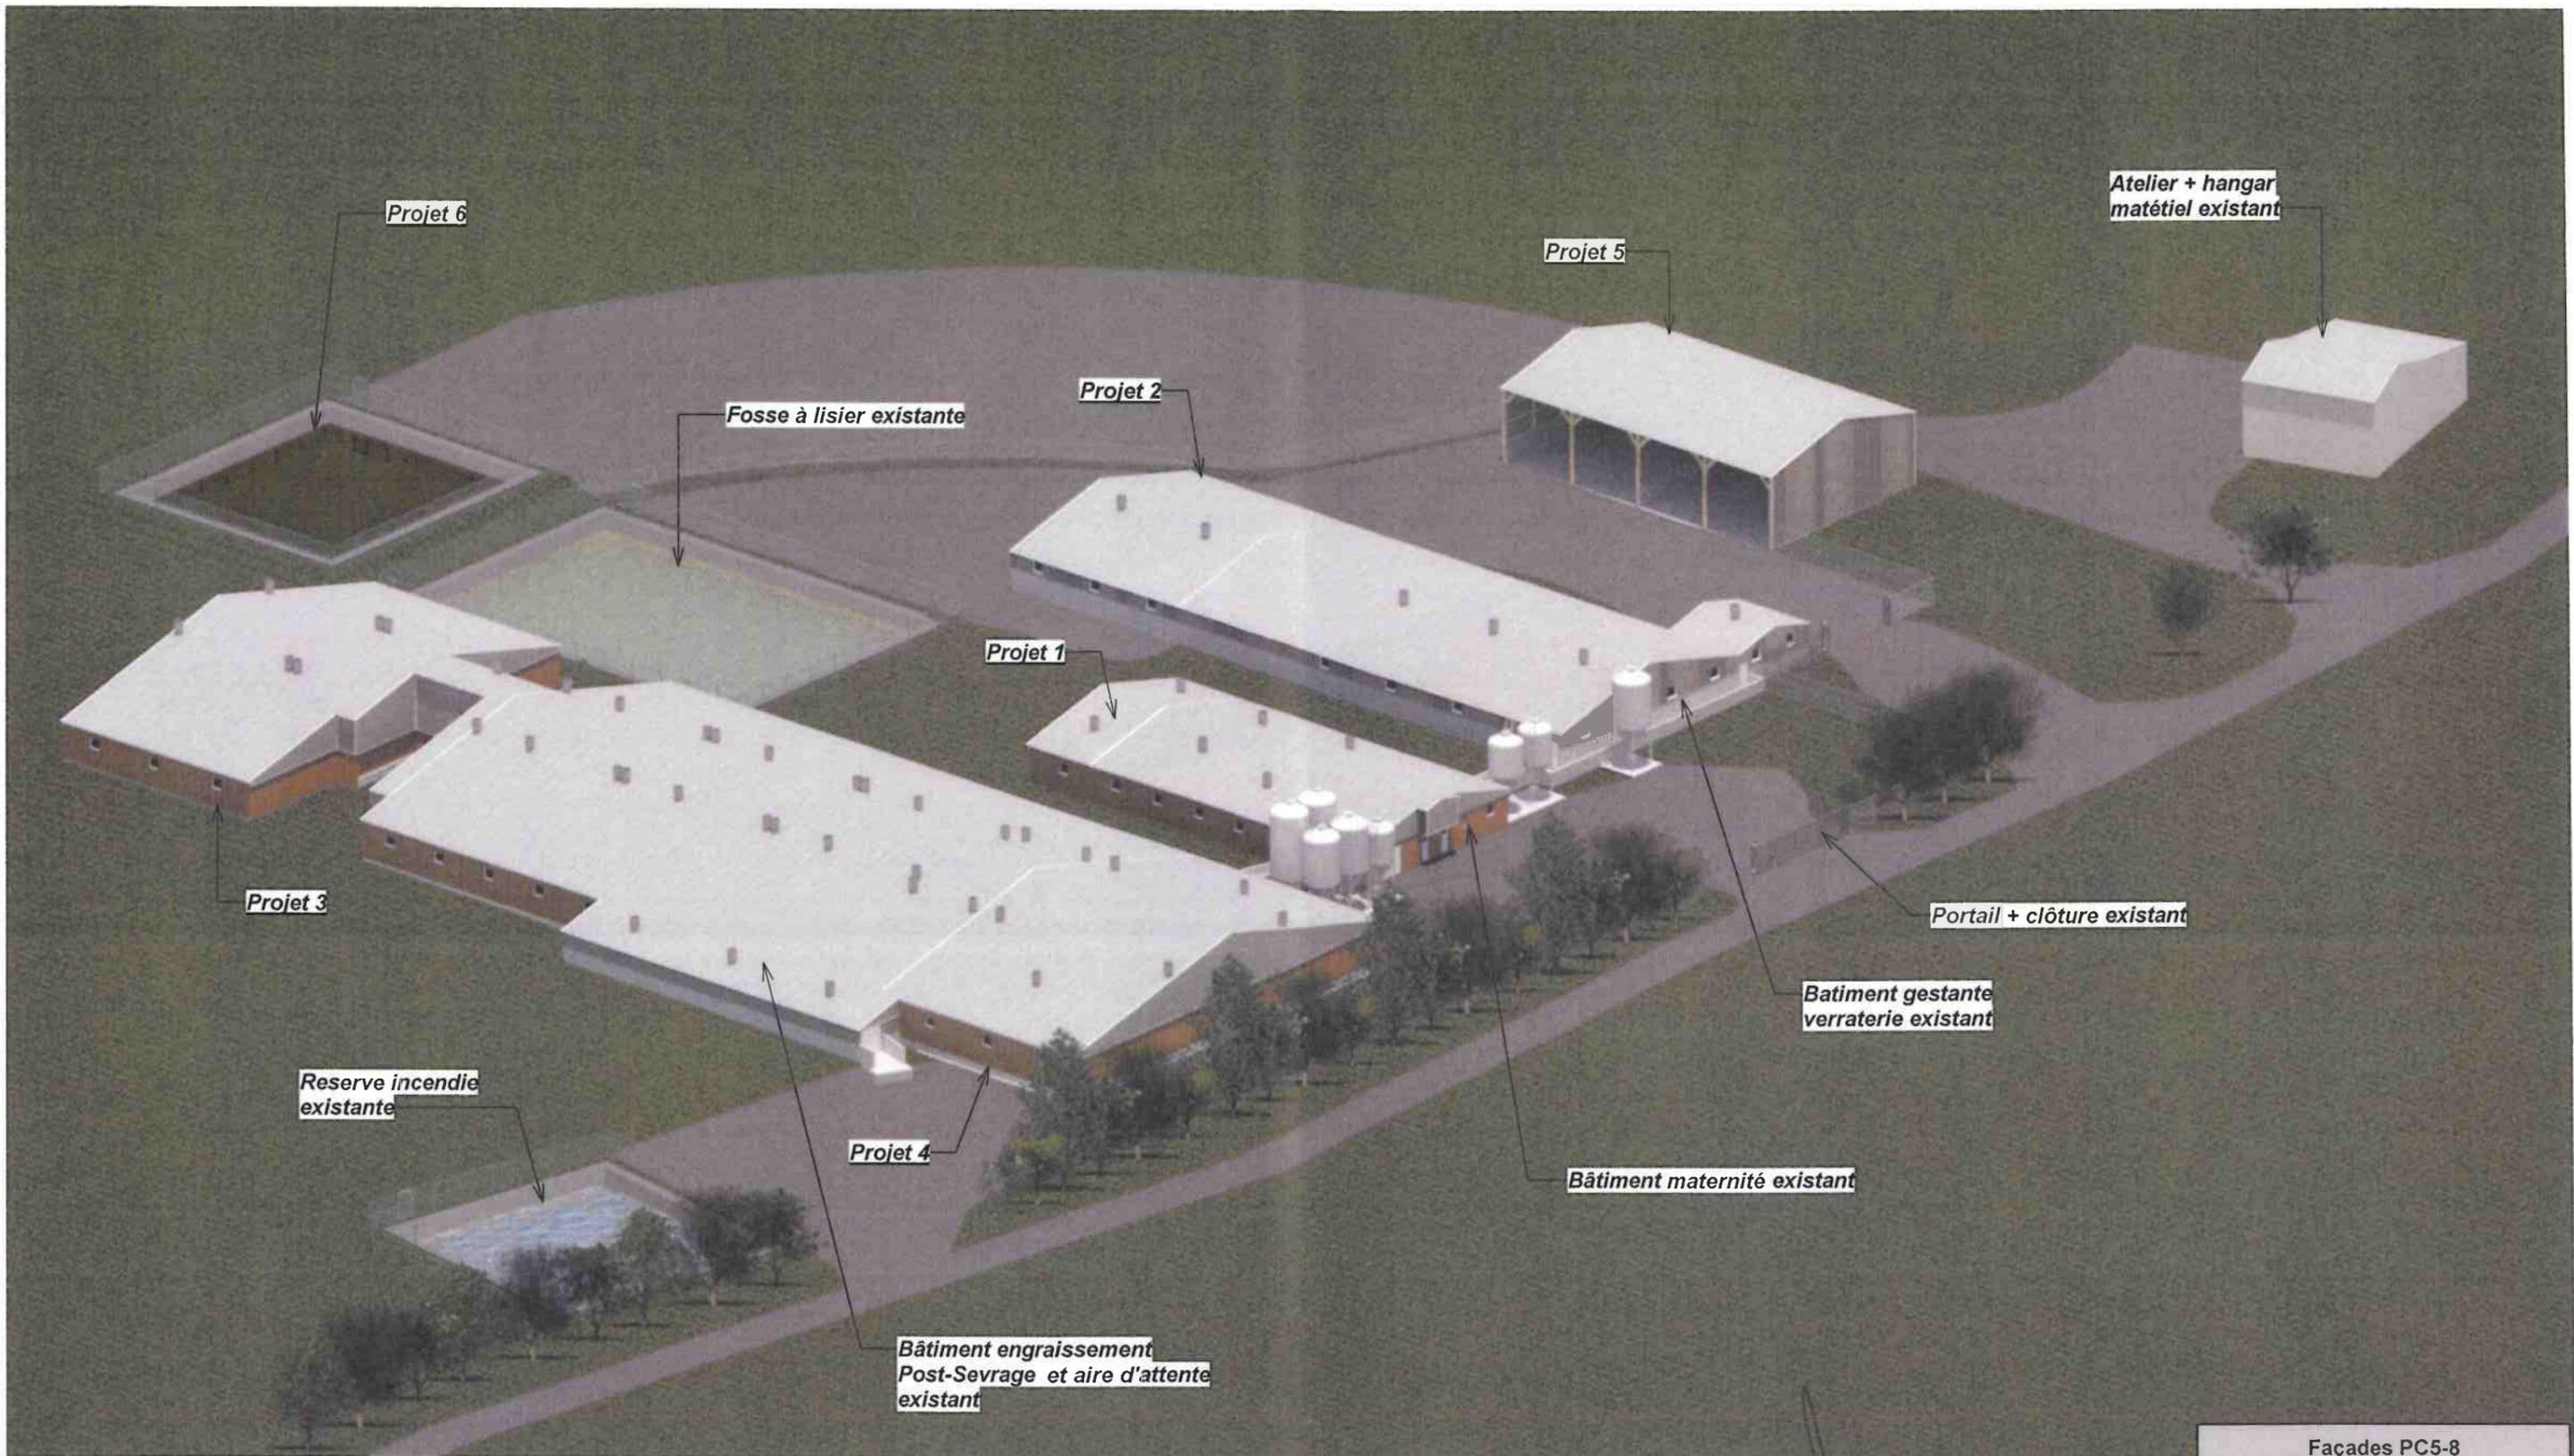

**GEORGES KHAIKALLAH**  
ARCHITECTE D.P.L.G.  
INGÉNIEUR CONSEIL  
9 rue Bertrand d'Argentré  
35740 PACÉ  
e-mail : k.g@wanadoo.fr

Façades PC5-8


Ech :

EARL LES TROIS CHENES  
Mr CLERC Jérôme  
Gratteloup  
79170 SECONDIGNÉ SUR BELLE

Octobre 2021




Photo 1

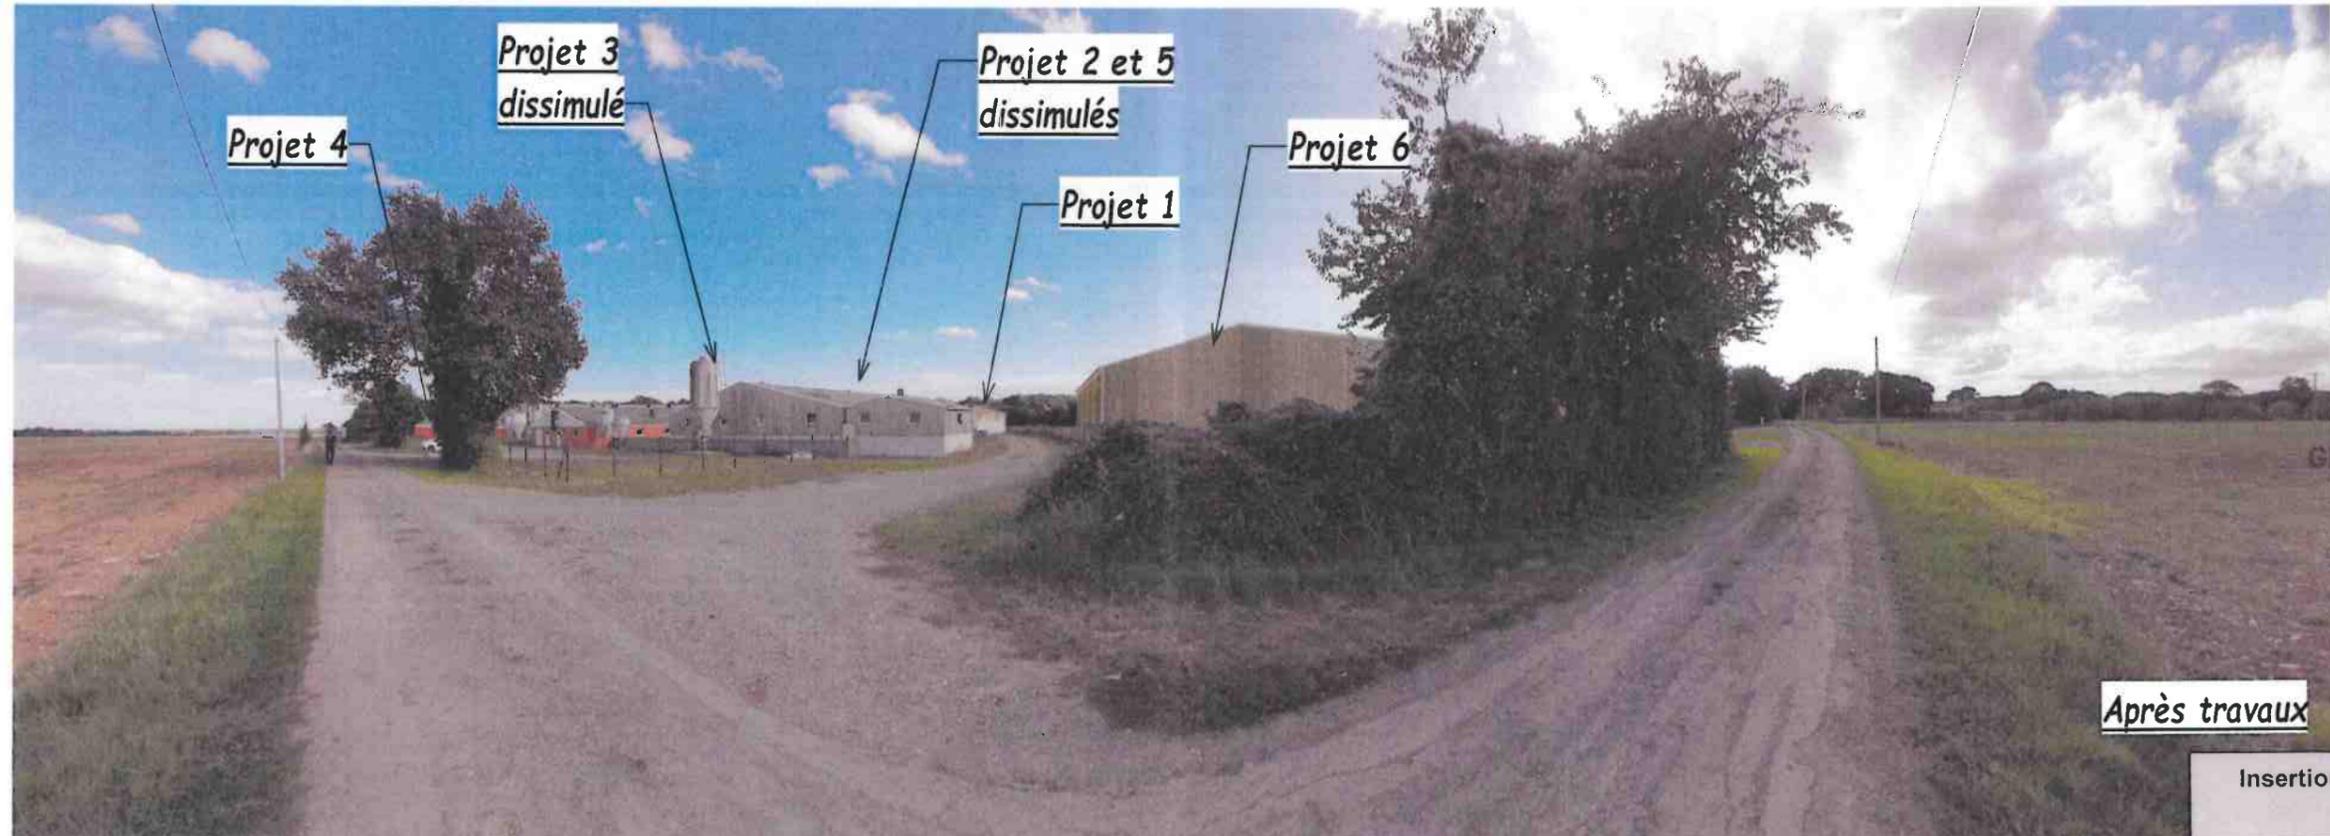

Après travaux

GEORGES KHAIRALLAH  
 ARCHITECTE D.P.L.G.  
 INGÉNIEUR CONSEIL  
 1 rue Bertrand d'Argentré  
 35740 PACÉ  
 e-mail : k.g@wanadoc.fr

Insertion & Photos PC6, 7-1
Ech :
EARL LES TROIS CHENES Mr CLERC Jérôme Gratteloup 79170 SECONDIGNÉ SUR BELLE
Octobre 2021

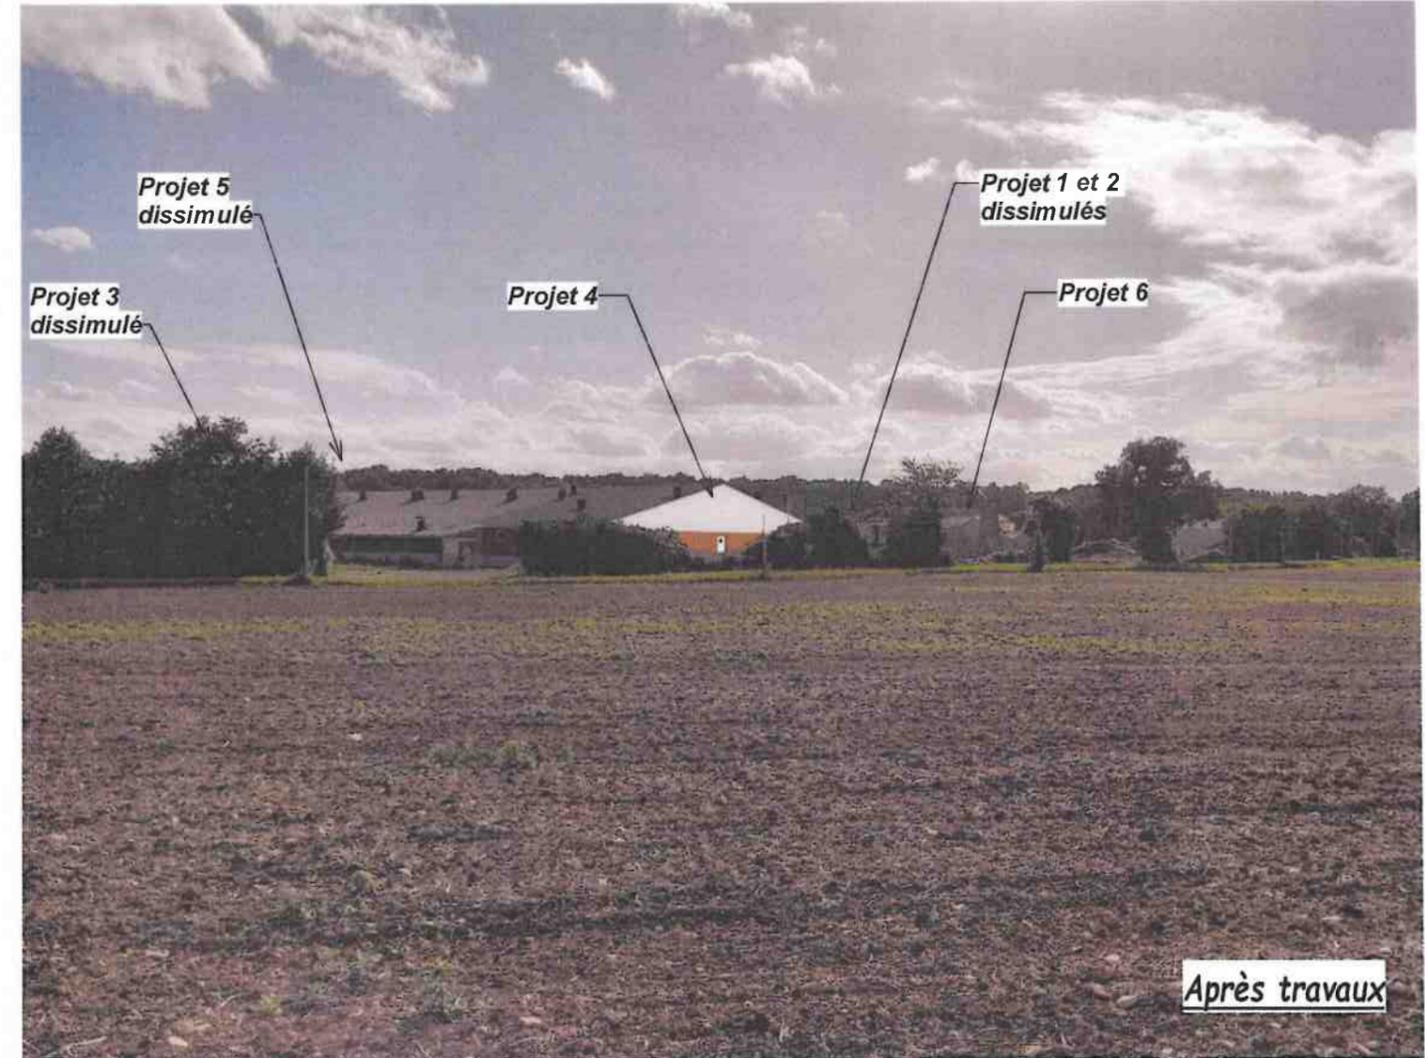



**GEORGES KHAIRALLAH**  
 ARCHITECTE D.P.L.G.  
 INGÉNIEUR CONSEIL  
 9 rue Bertrand d'Argentré  
 35740 PACÉ  
 e-mail : k.g@wanadoo.fr

Insertion & Photos PC6, 7-2 Ech :
<b>EARL LES TROIS CHENES</b> Mr CLERC Jérôme Gratteloup 79170 SECONDIGNÉ SUR BELLE
Octobre 2021



Photo 3

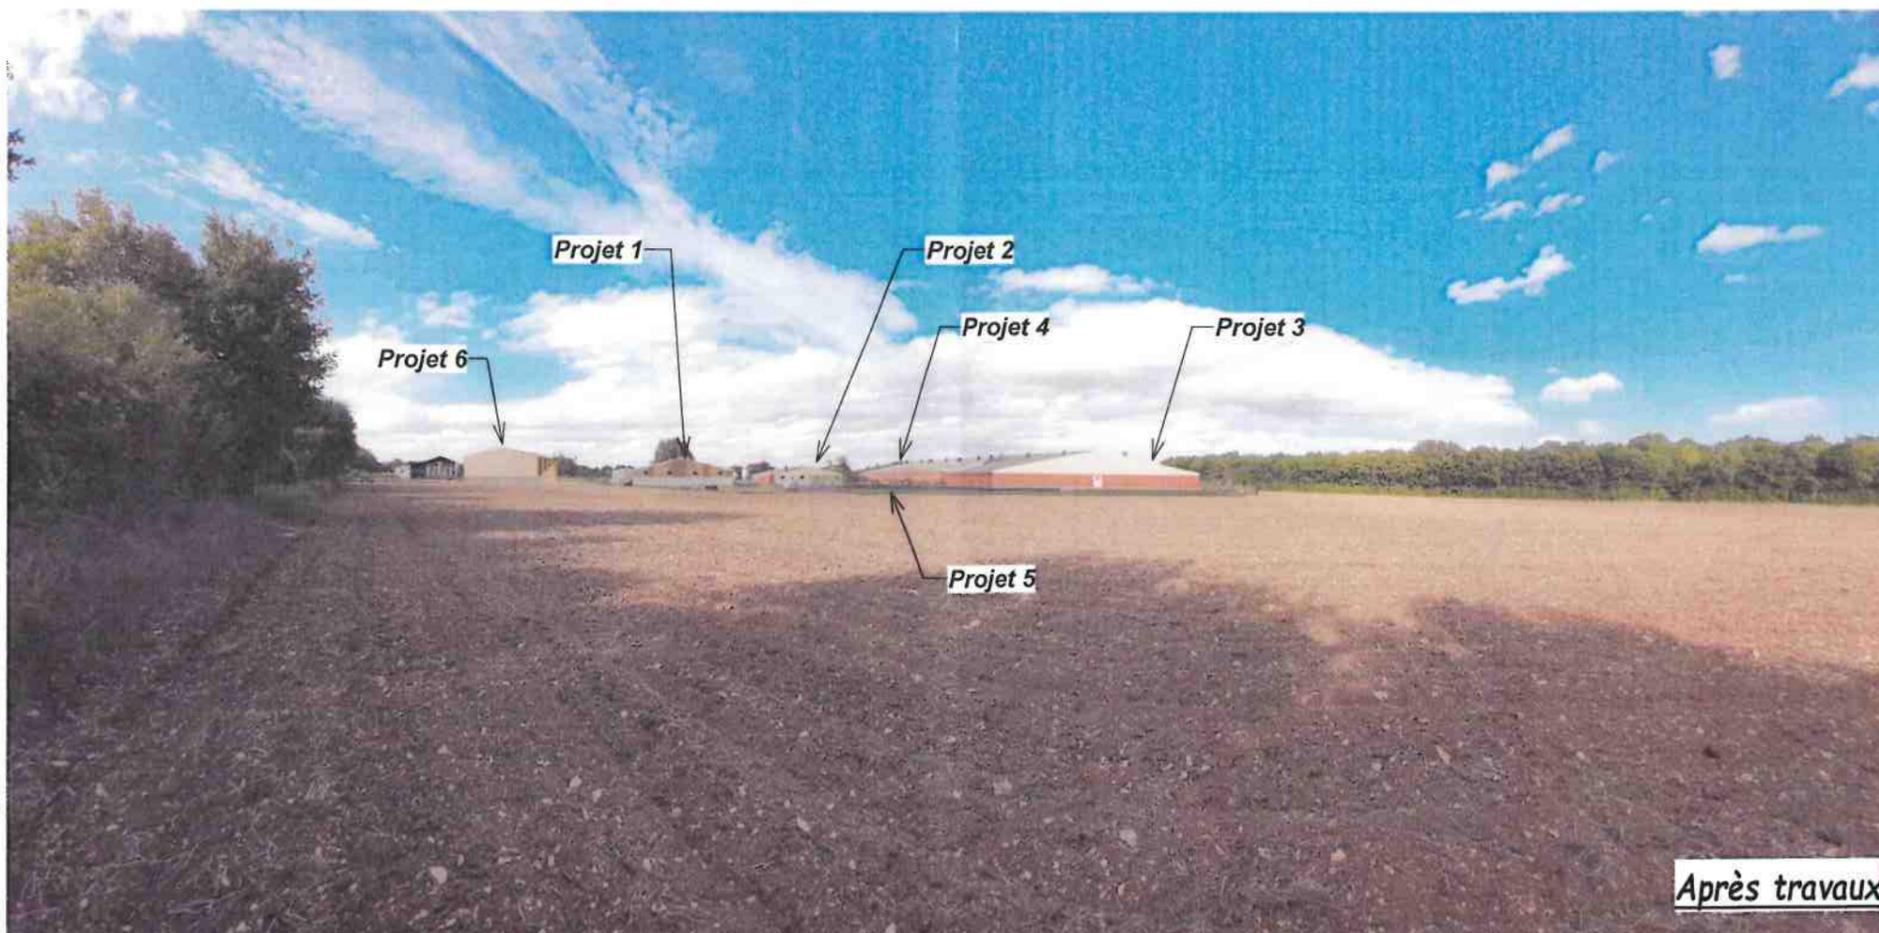

Après travaux

**GEORGES KHAIRALLAH**  
 ARCHITECTE D.P.L.G.  
 INGÉNIEUR CONSEIL  
 9 rue Bertrand d'Argentré  
 35740 PACÉ  
 e-mail : k.g@wanadoc.fr

Insertion & Photos PC6, 7-3
Ech :
<b>EARL LES TROIS CHENES</b> Mr CLERC Jérôme Gratteloup 79170 SECONDIGNÉ SUR BELLE
Octobre 2021