

2. ELEMENTS GRAPHIQUES

PROJET ÉOLIEN DE LA NAULERIE (79)

COMMUNE DE LES FORGES


DECEMBRE 2021




Identité du Maître d'Ouvrage :

Parc Eolien de La Naulerie
SARL – Société de Valeco / EnBW
SIREN : 880 245 667
SIRET : 88024566700014
188 rue Maurice Béjart
34184 MONTPELLIER


 Parc éolien de La Naulerie
valeco

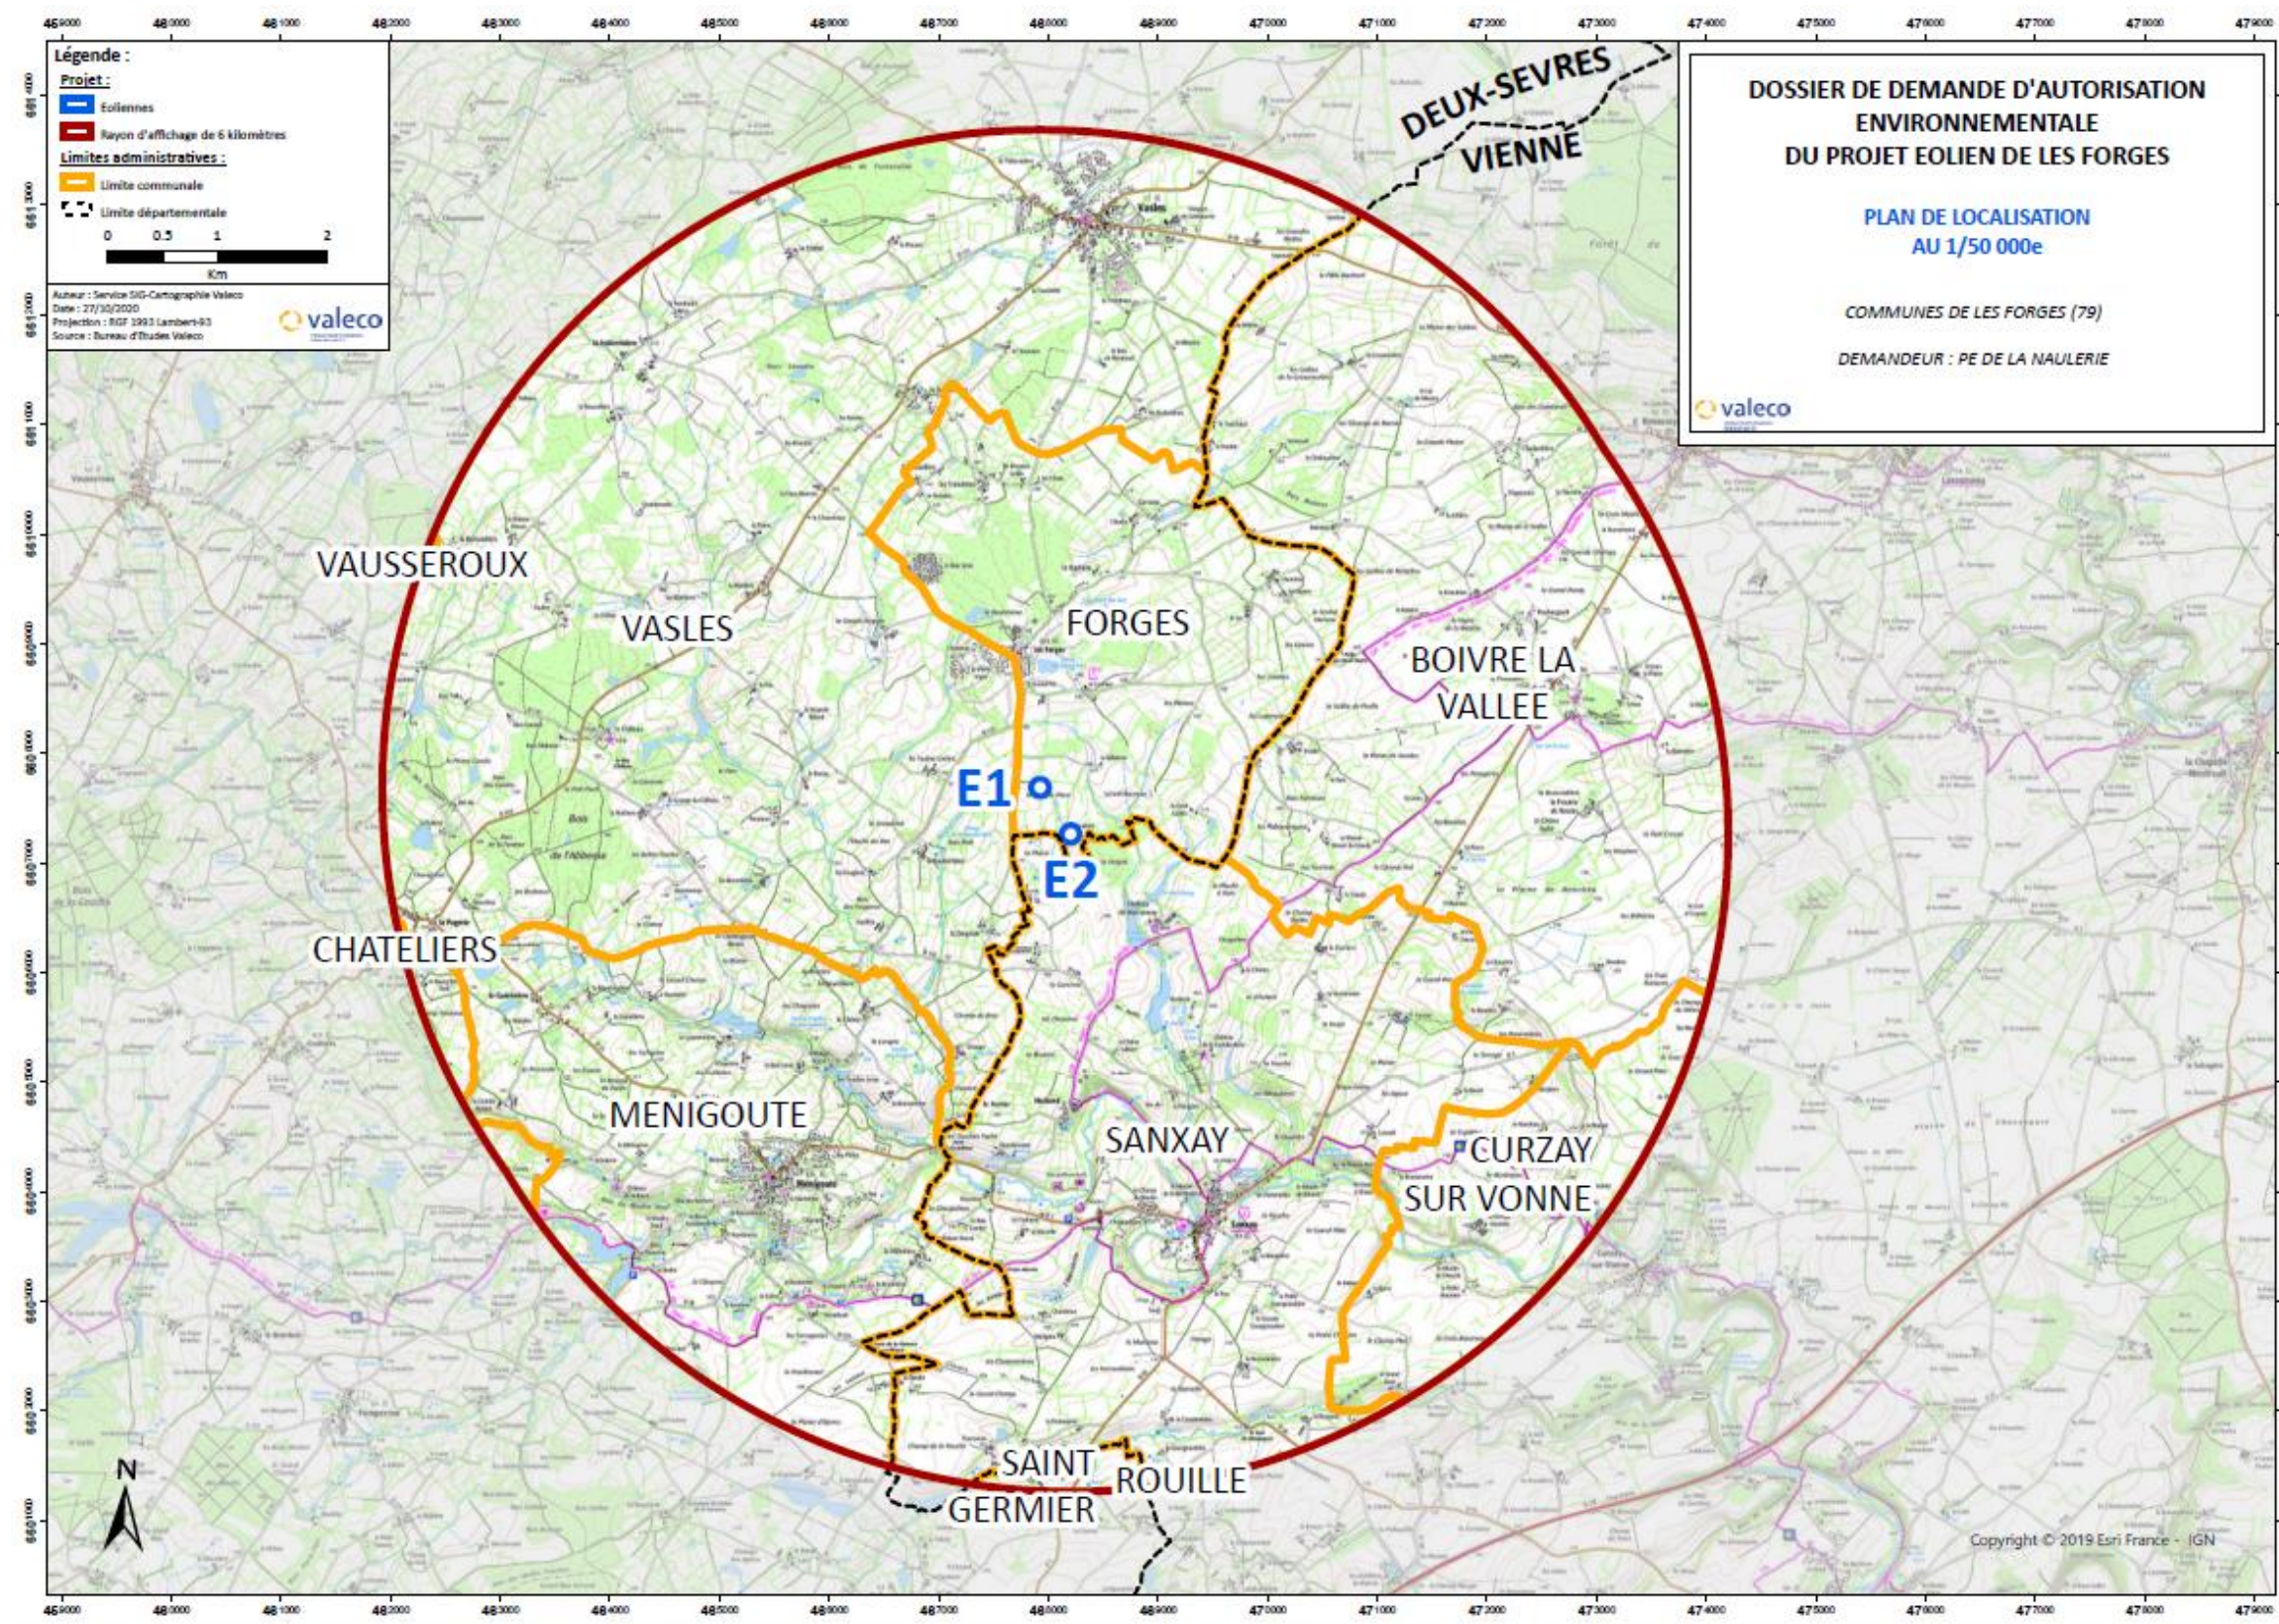


Plan Emplacement

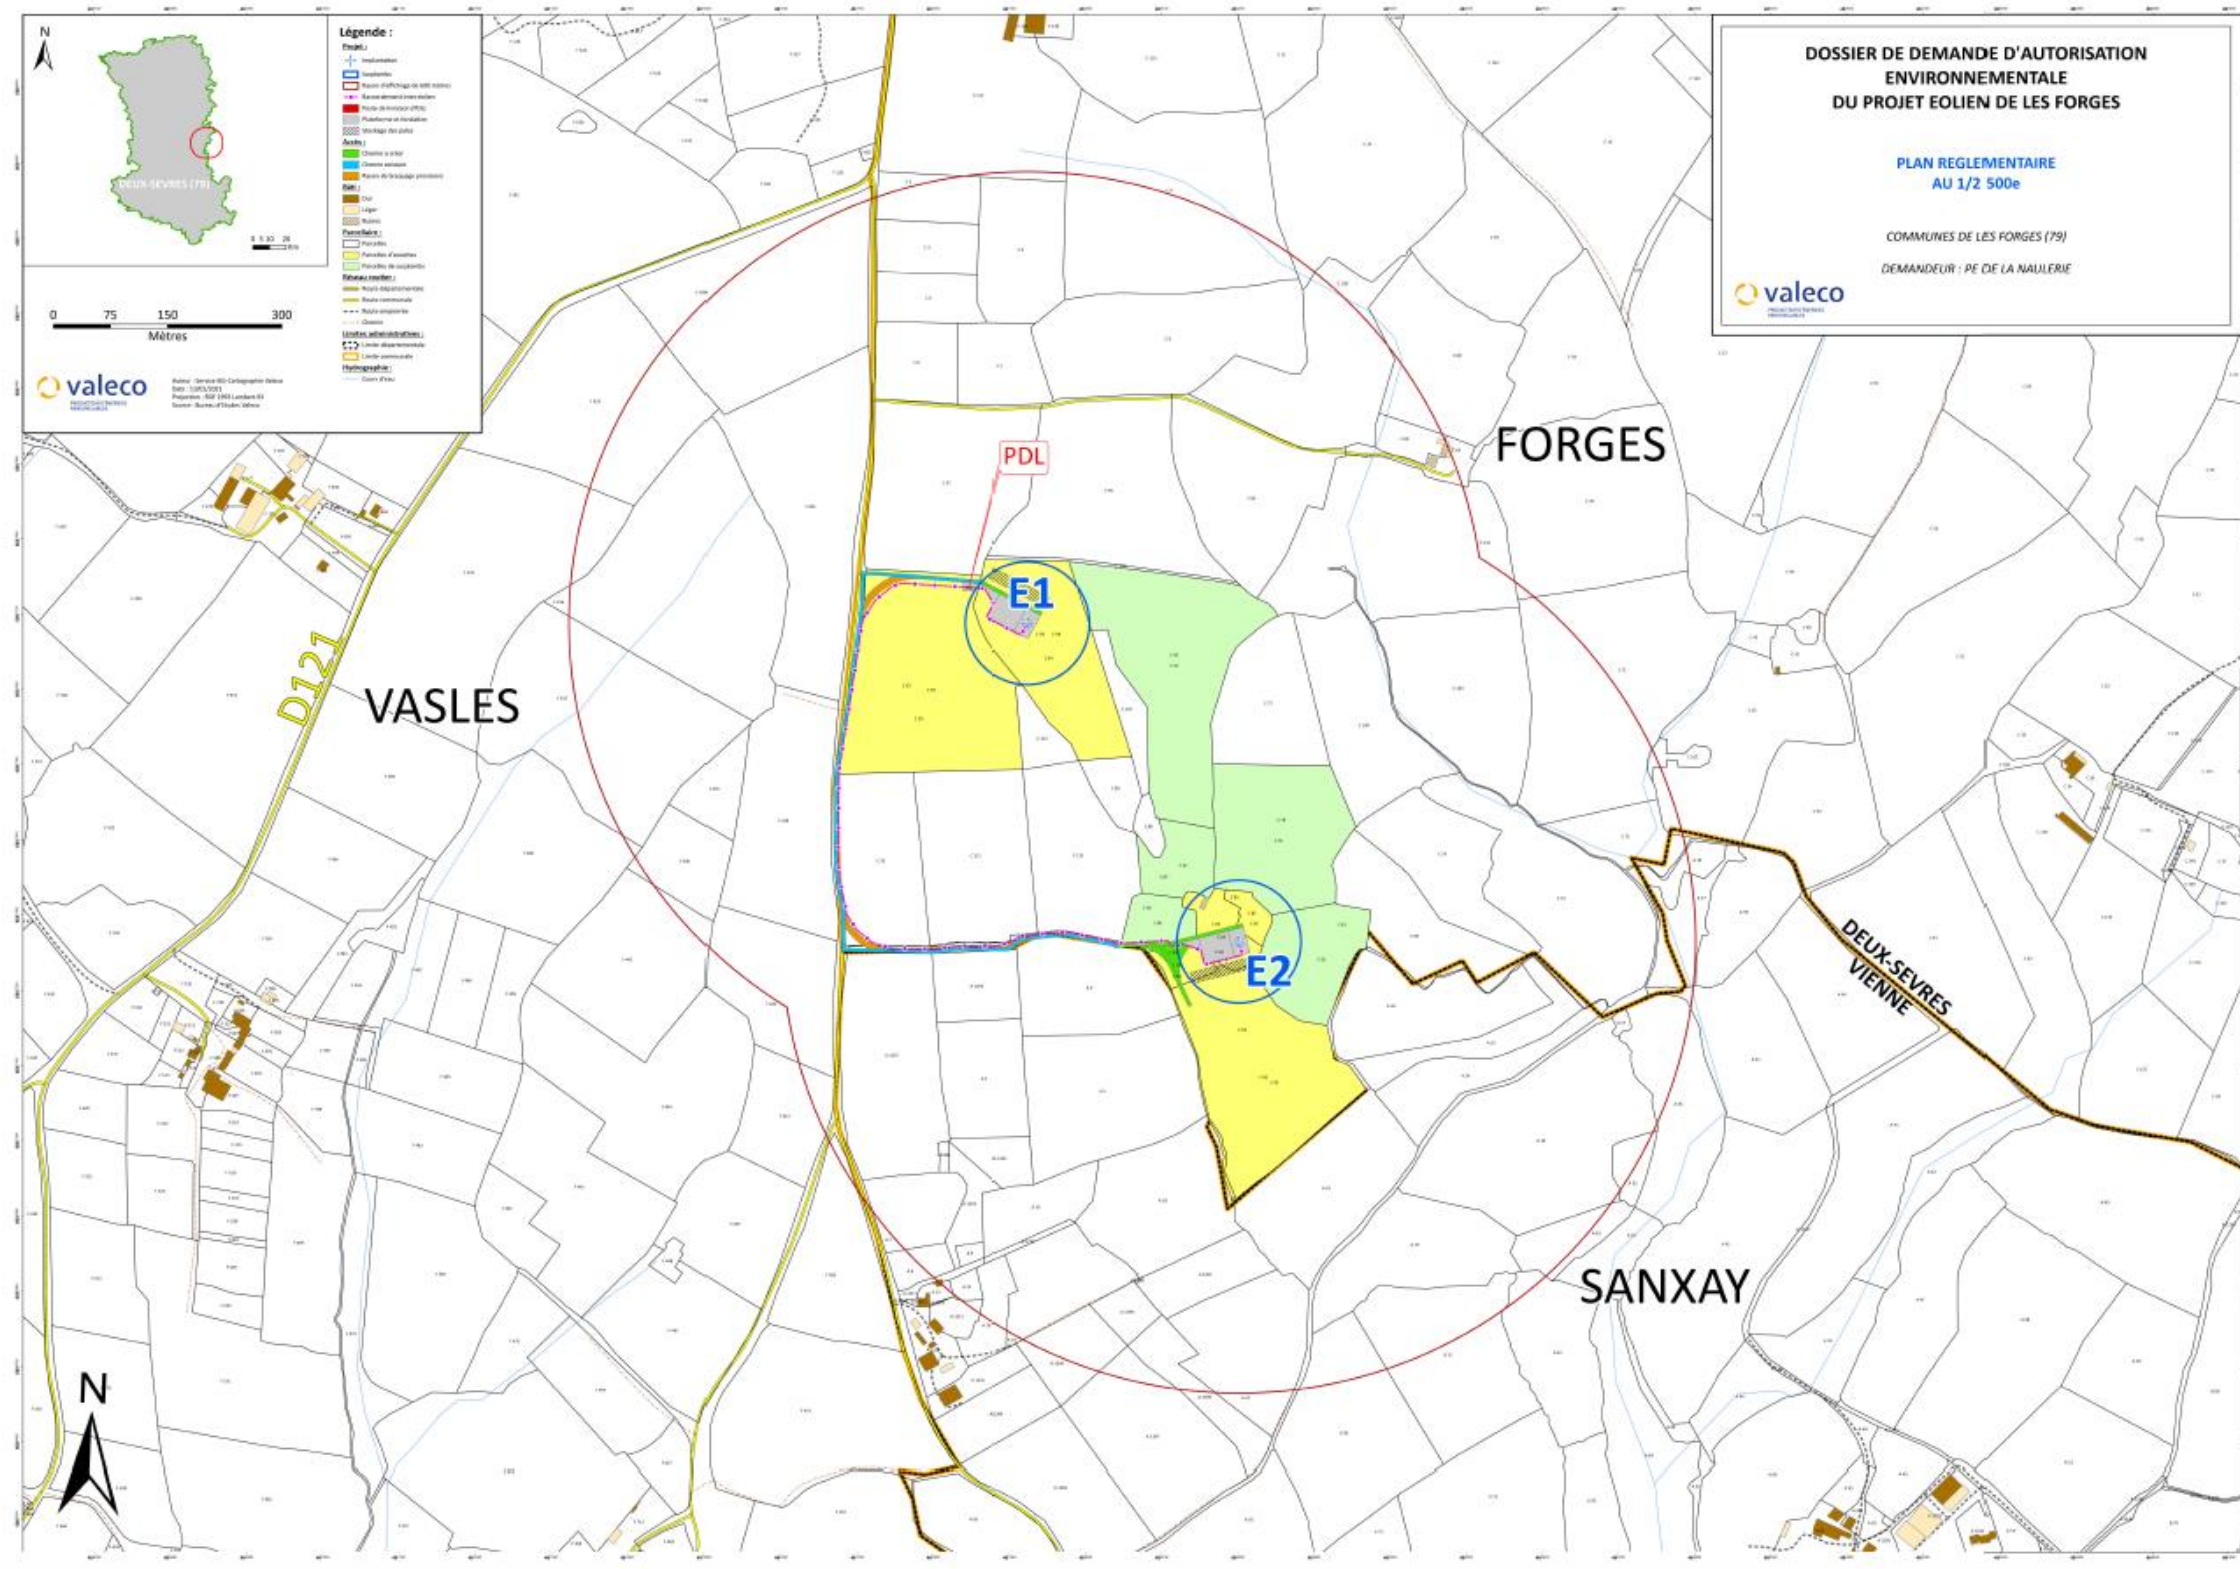

Plan réglementaire 1

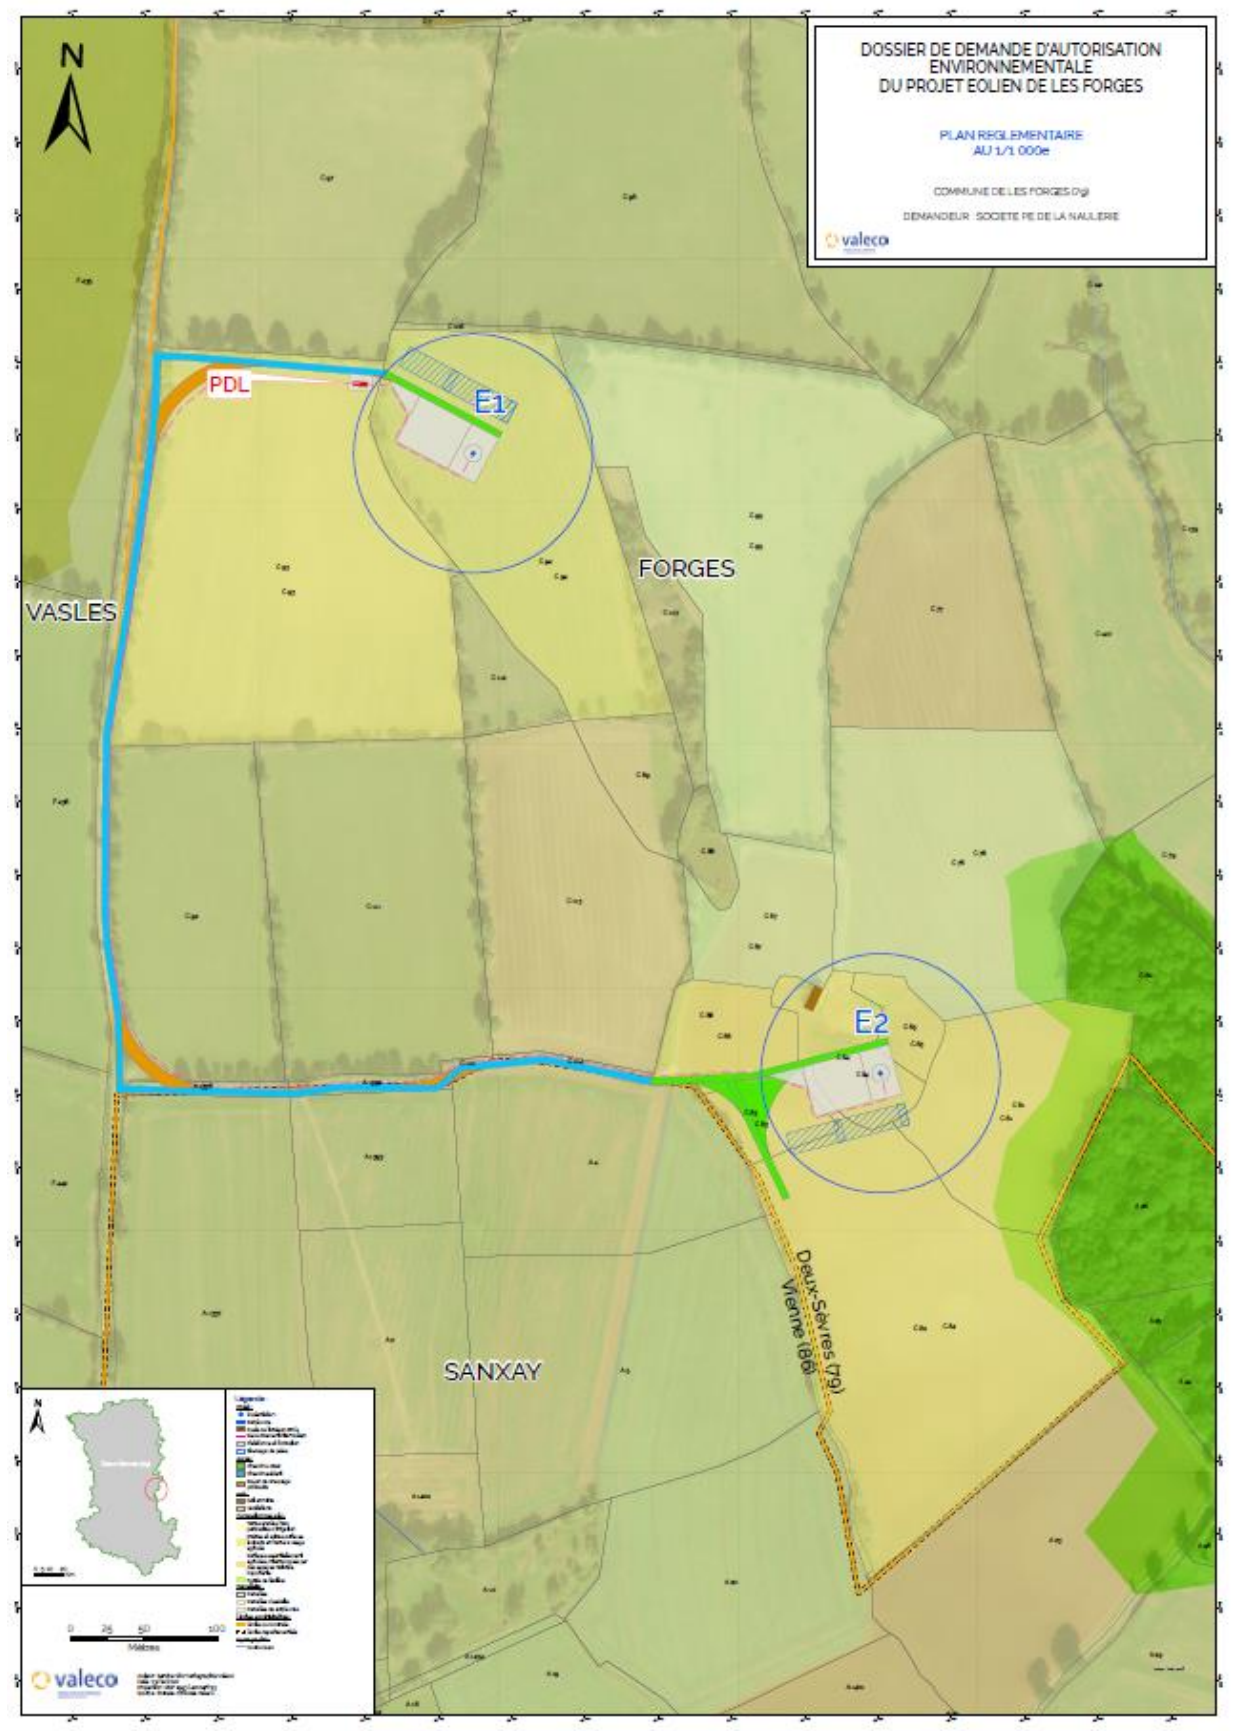

Plan réglementaire 2 (avec affectation des sols)

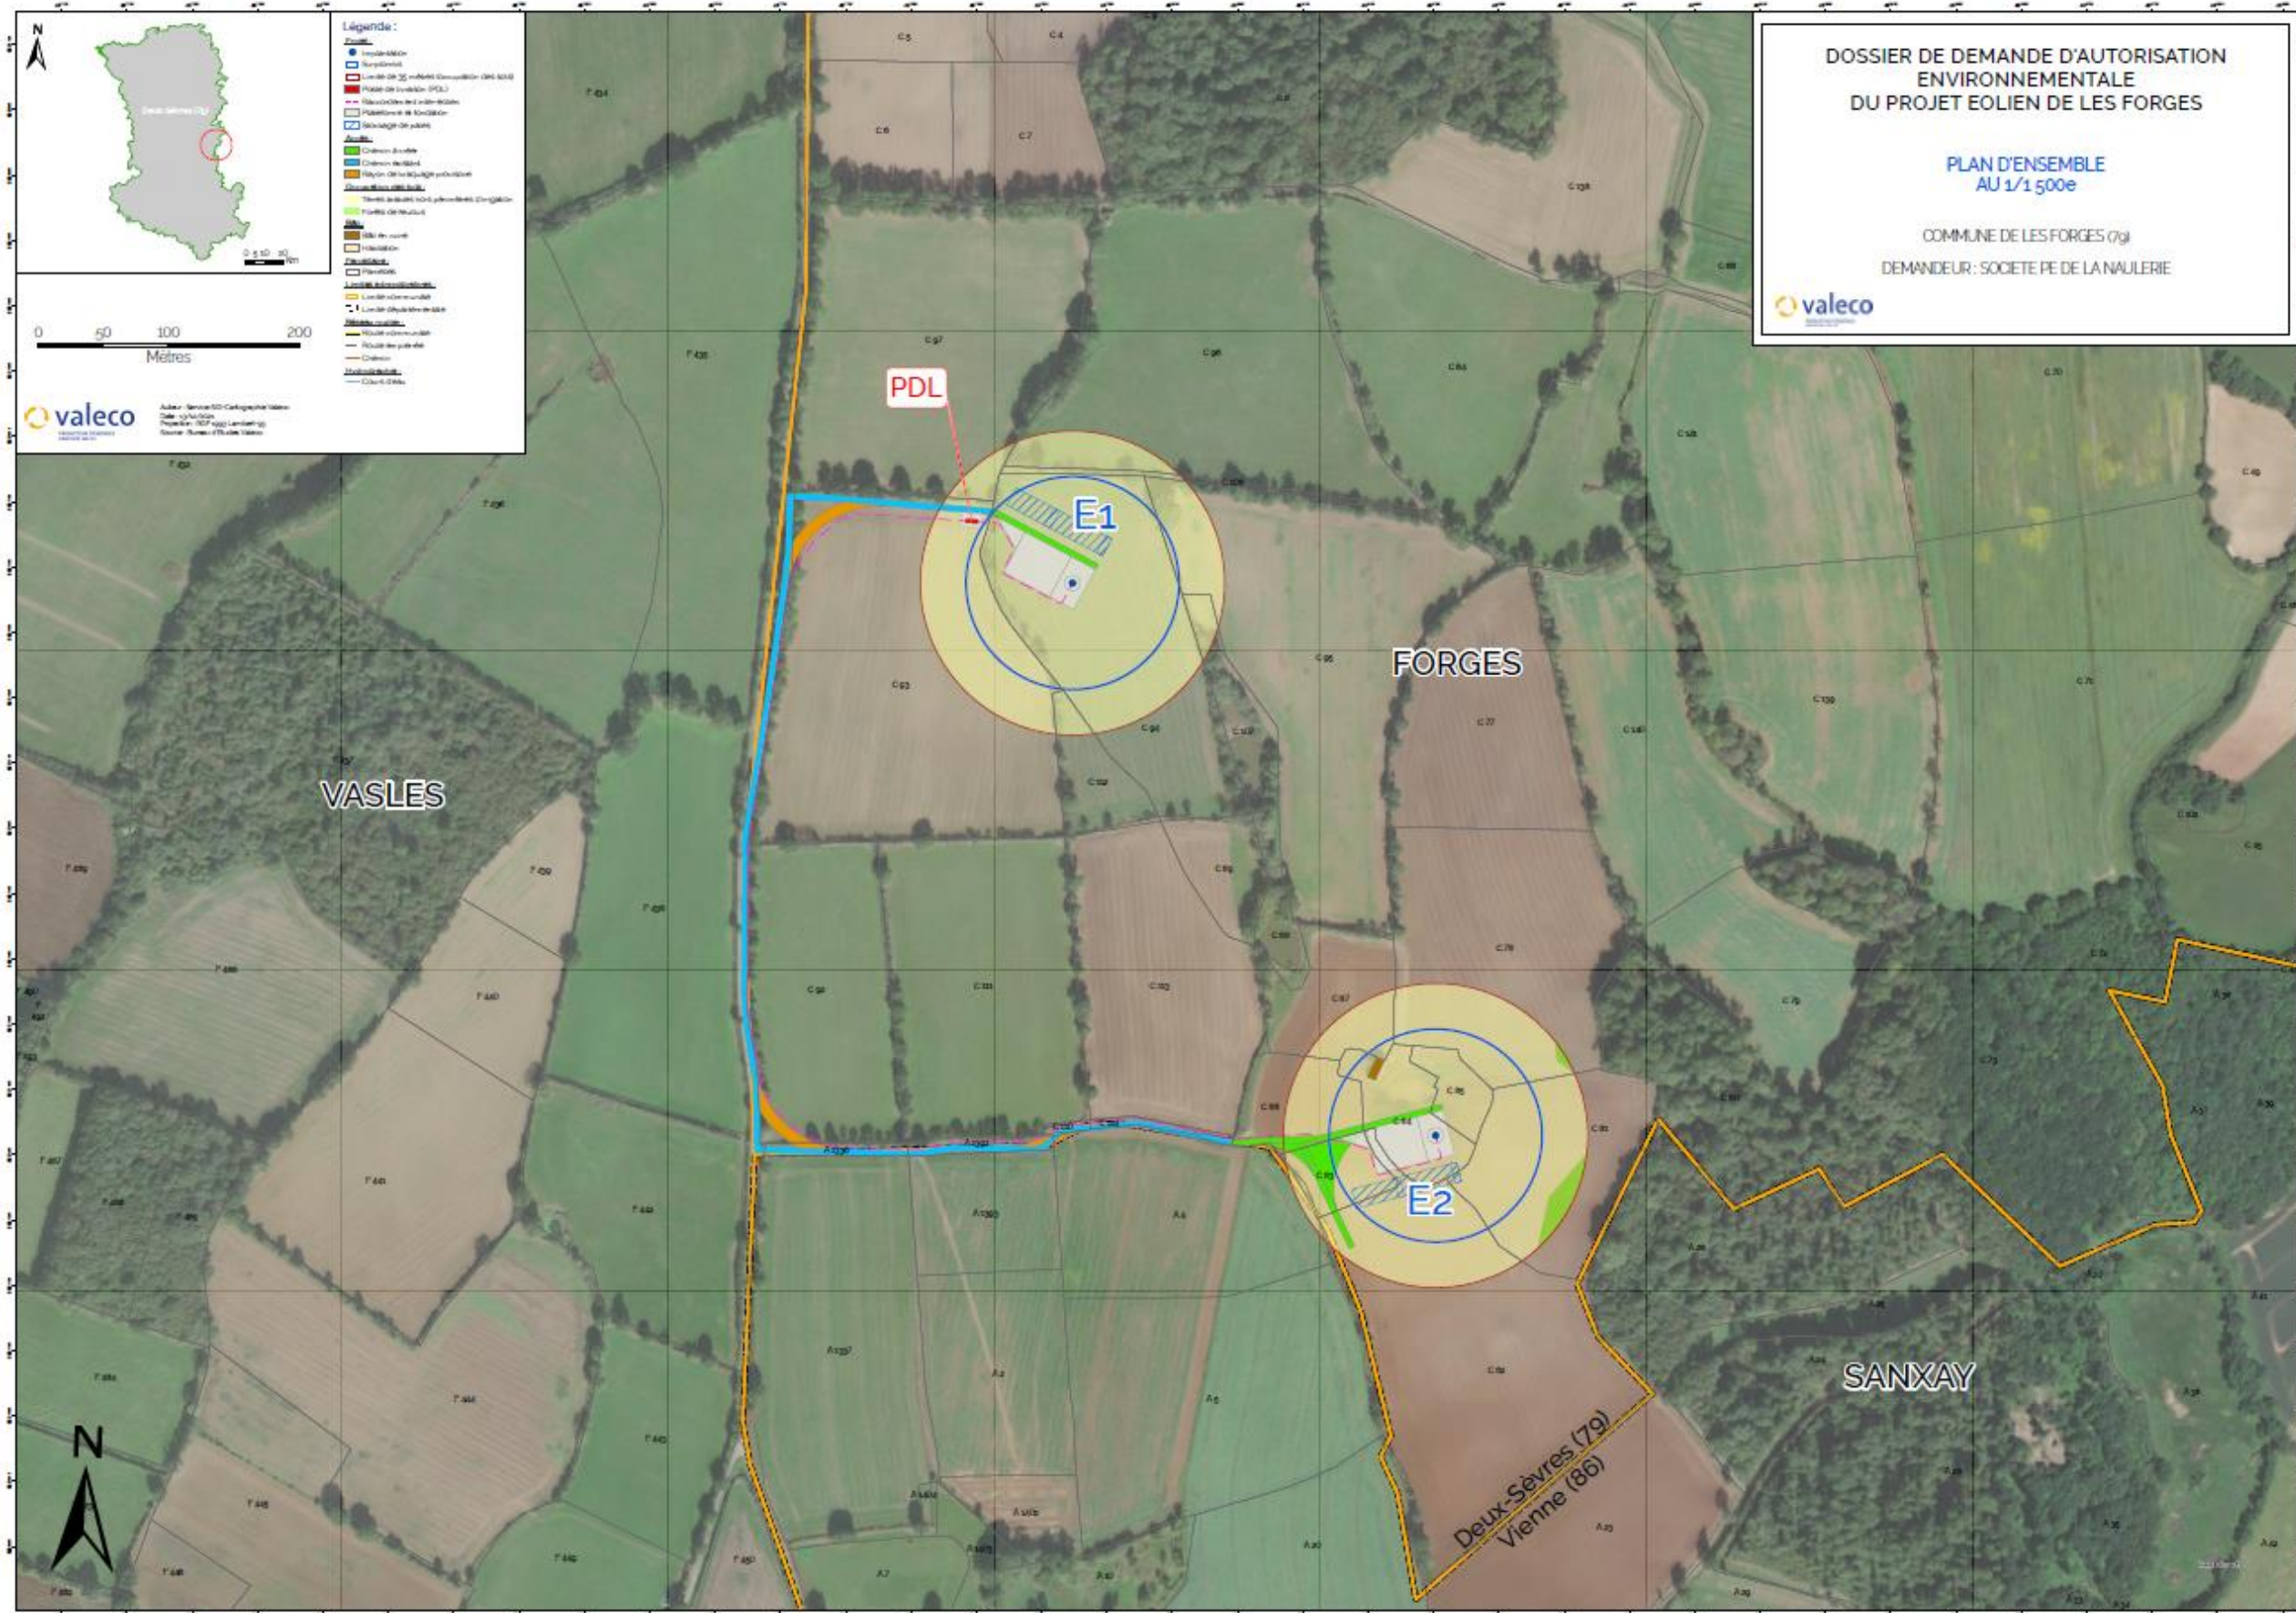

DOSSIER DE DEMANDE D'AUTORISATION ENVIRONNEMENTALE DU PROJET EOLIEN DE LES FORGES

PLAN D'ENSEMBLE AU 1/1 500e

COMMUNE DE LES FORGES (79)
DEMANDEUR : SOCIETE PE DE LA NAULIERIE




VASLES

FORGES


SANXAY

Deux-Sèvres (79)
Vienne (86)


Plan d'ensemble

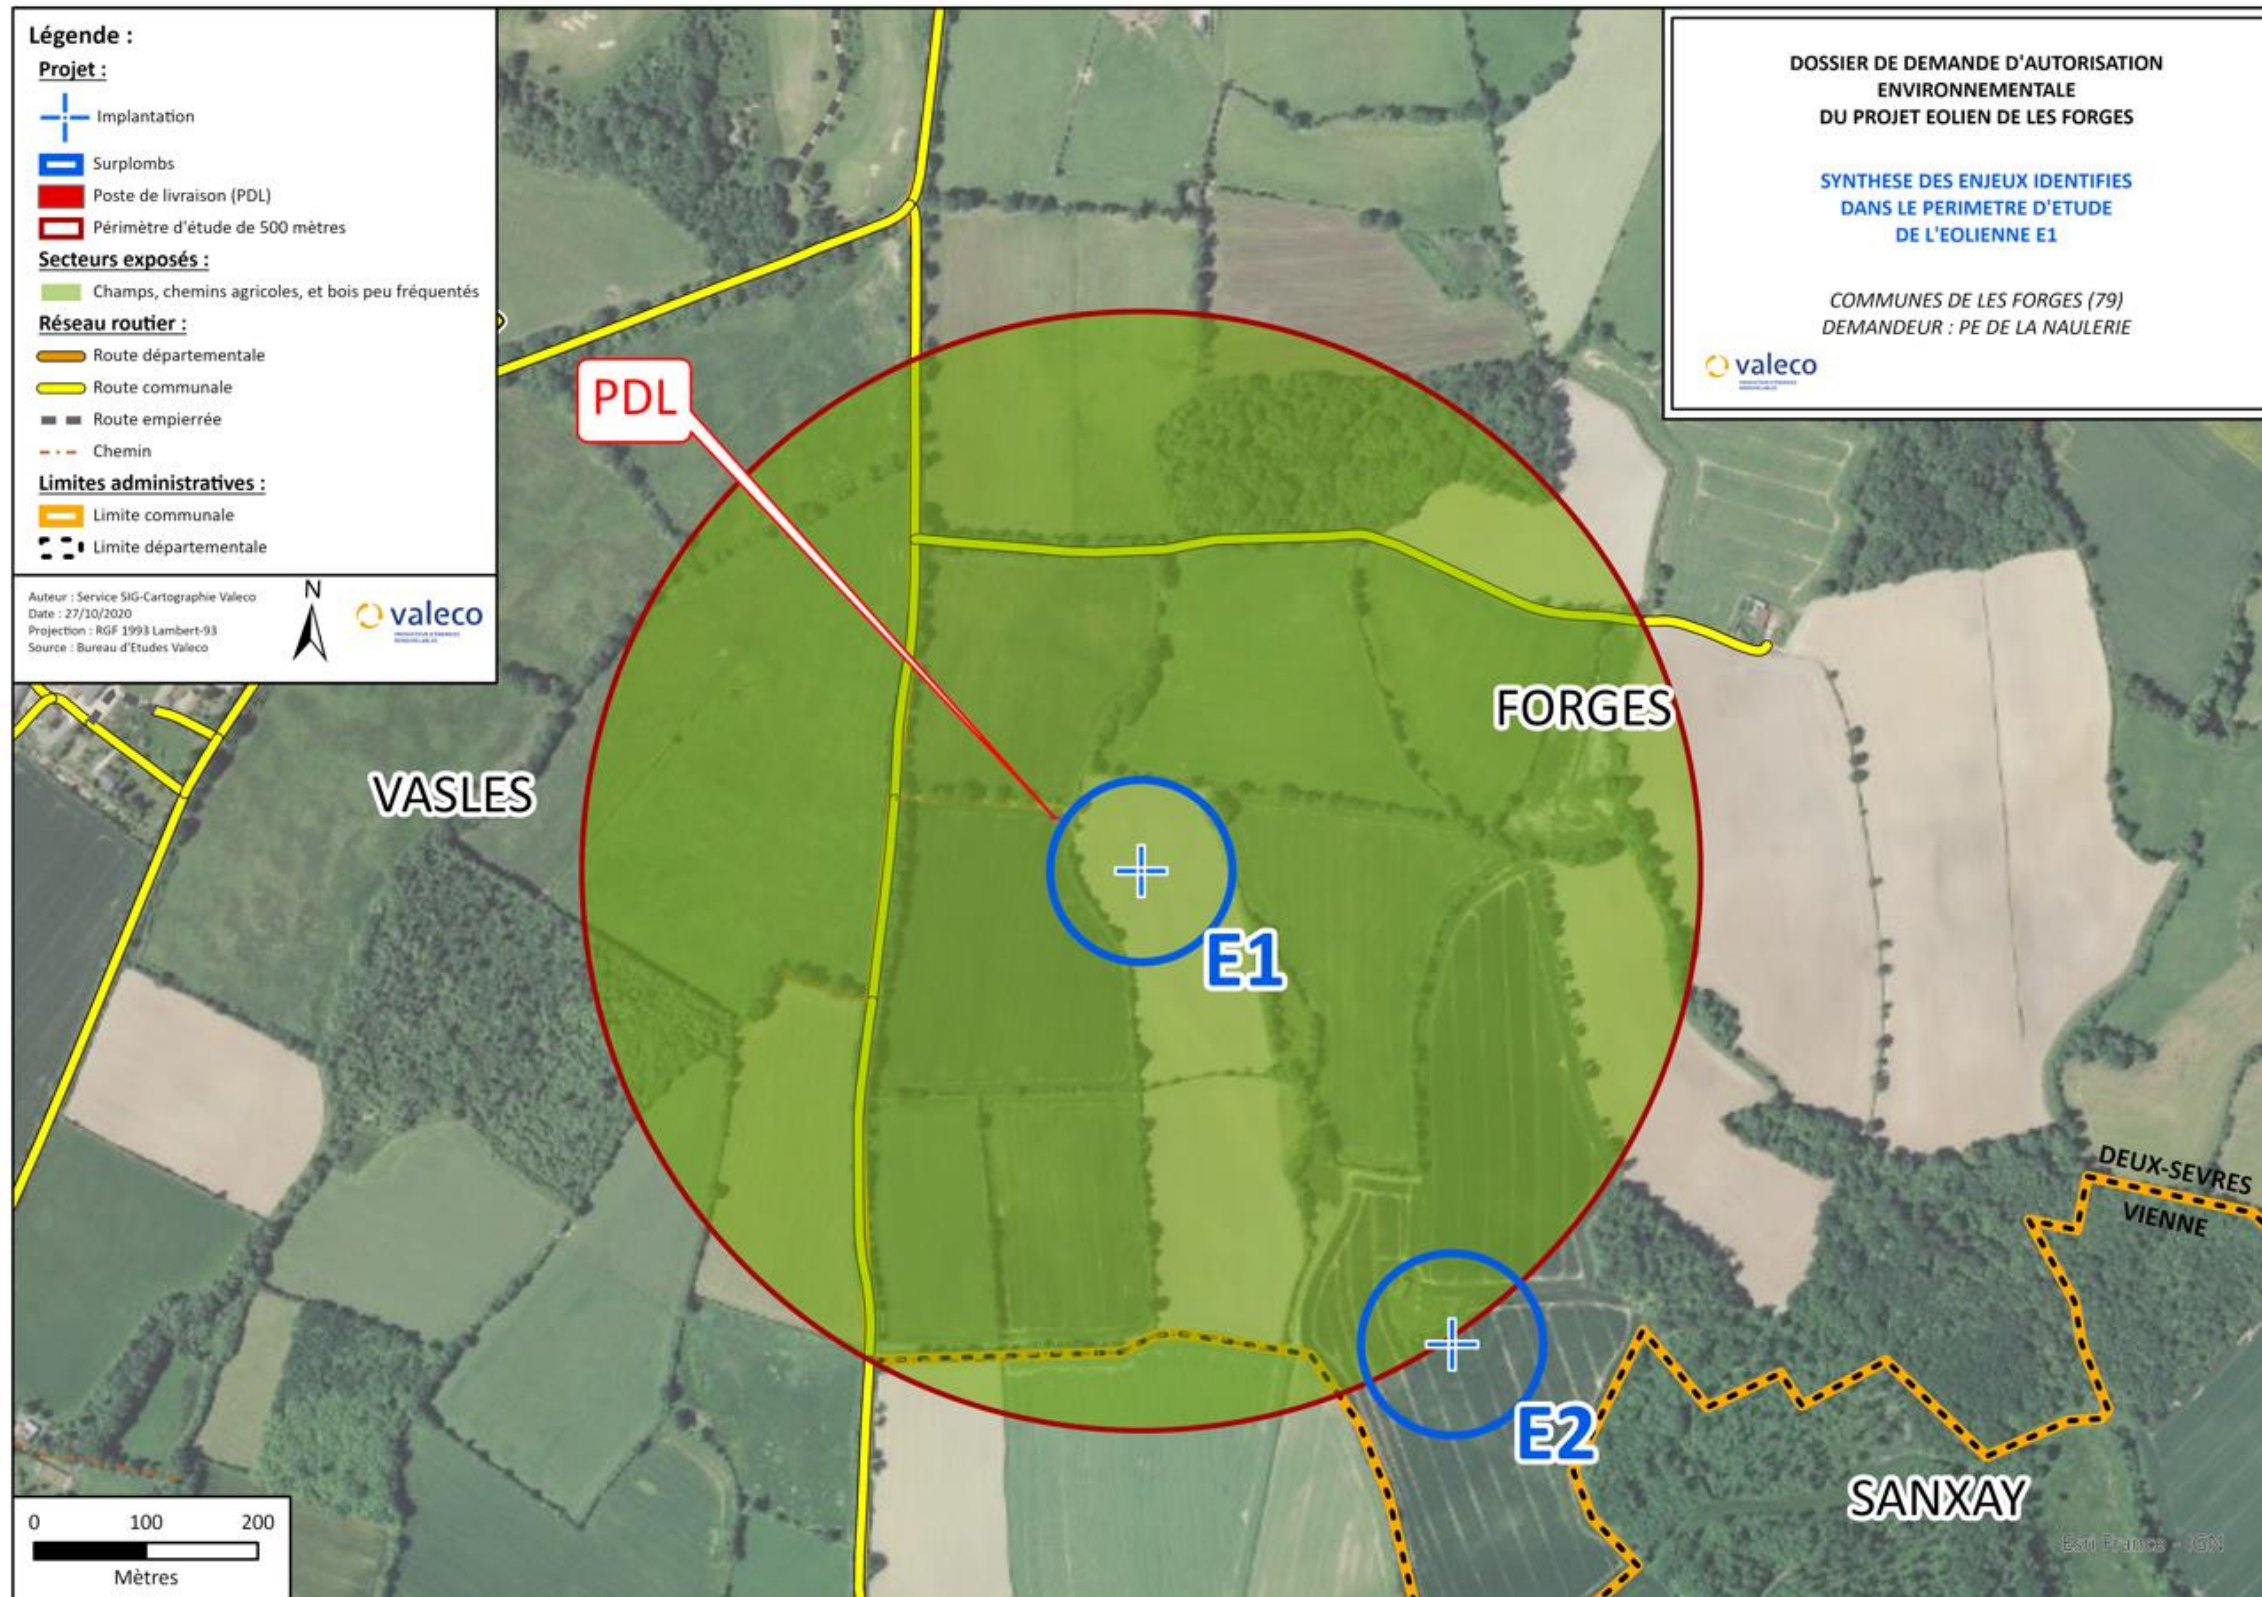

Enjeux E1

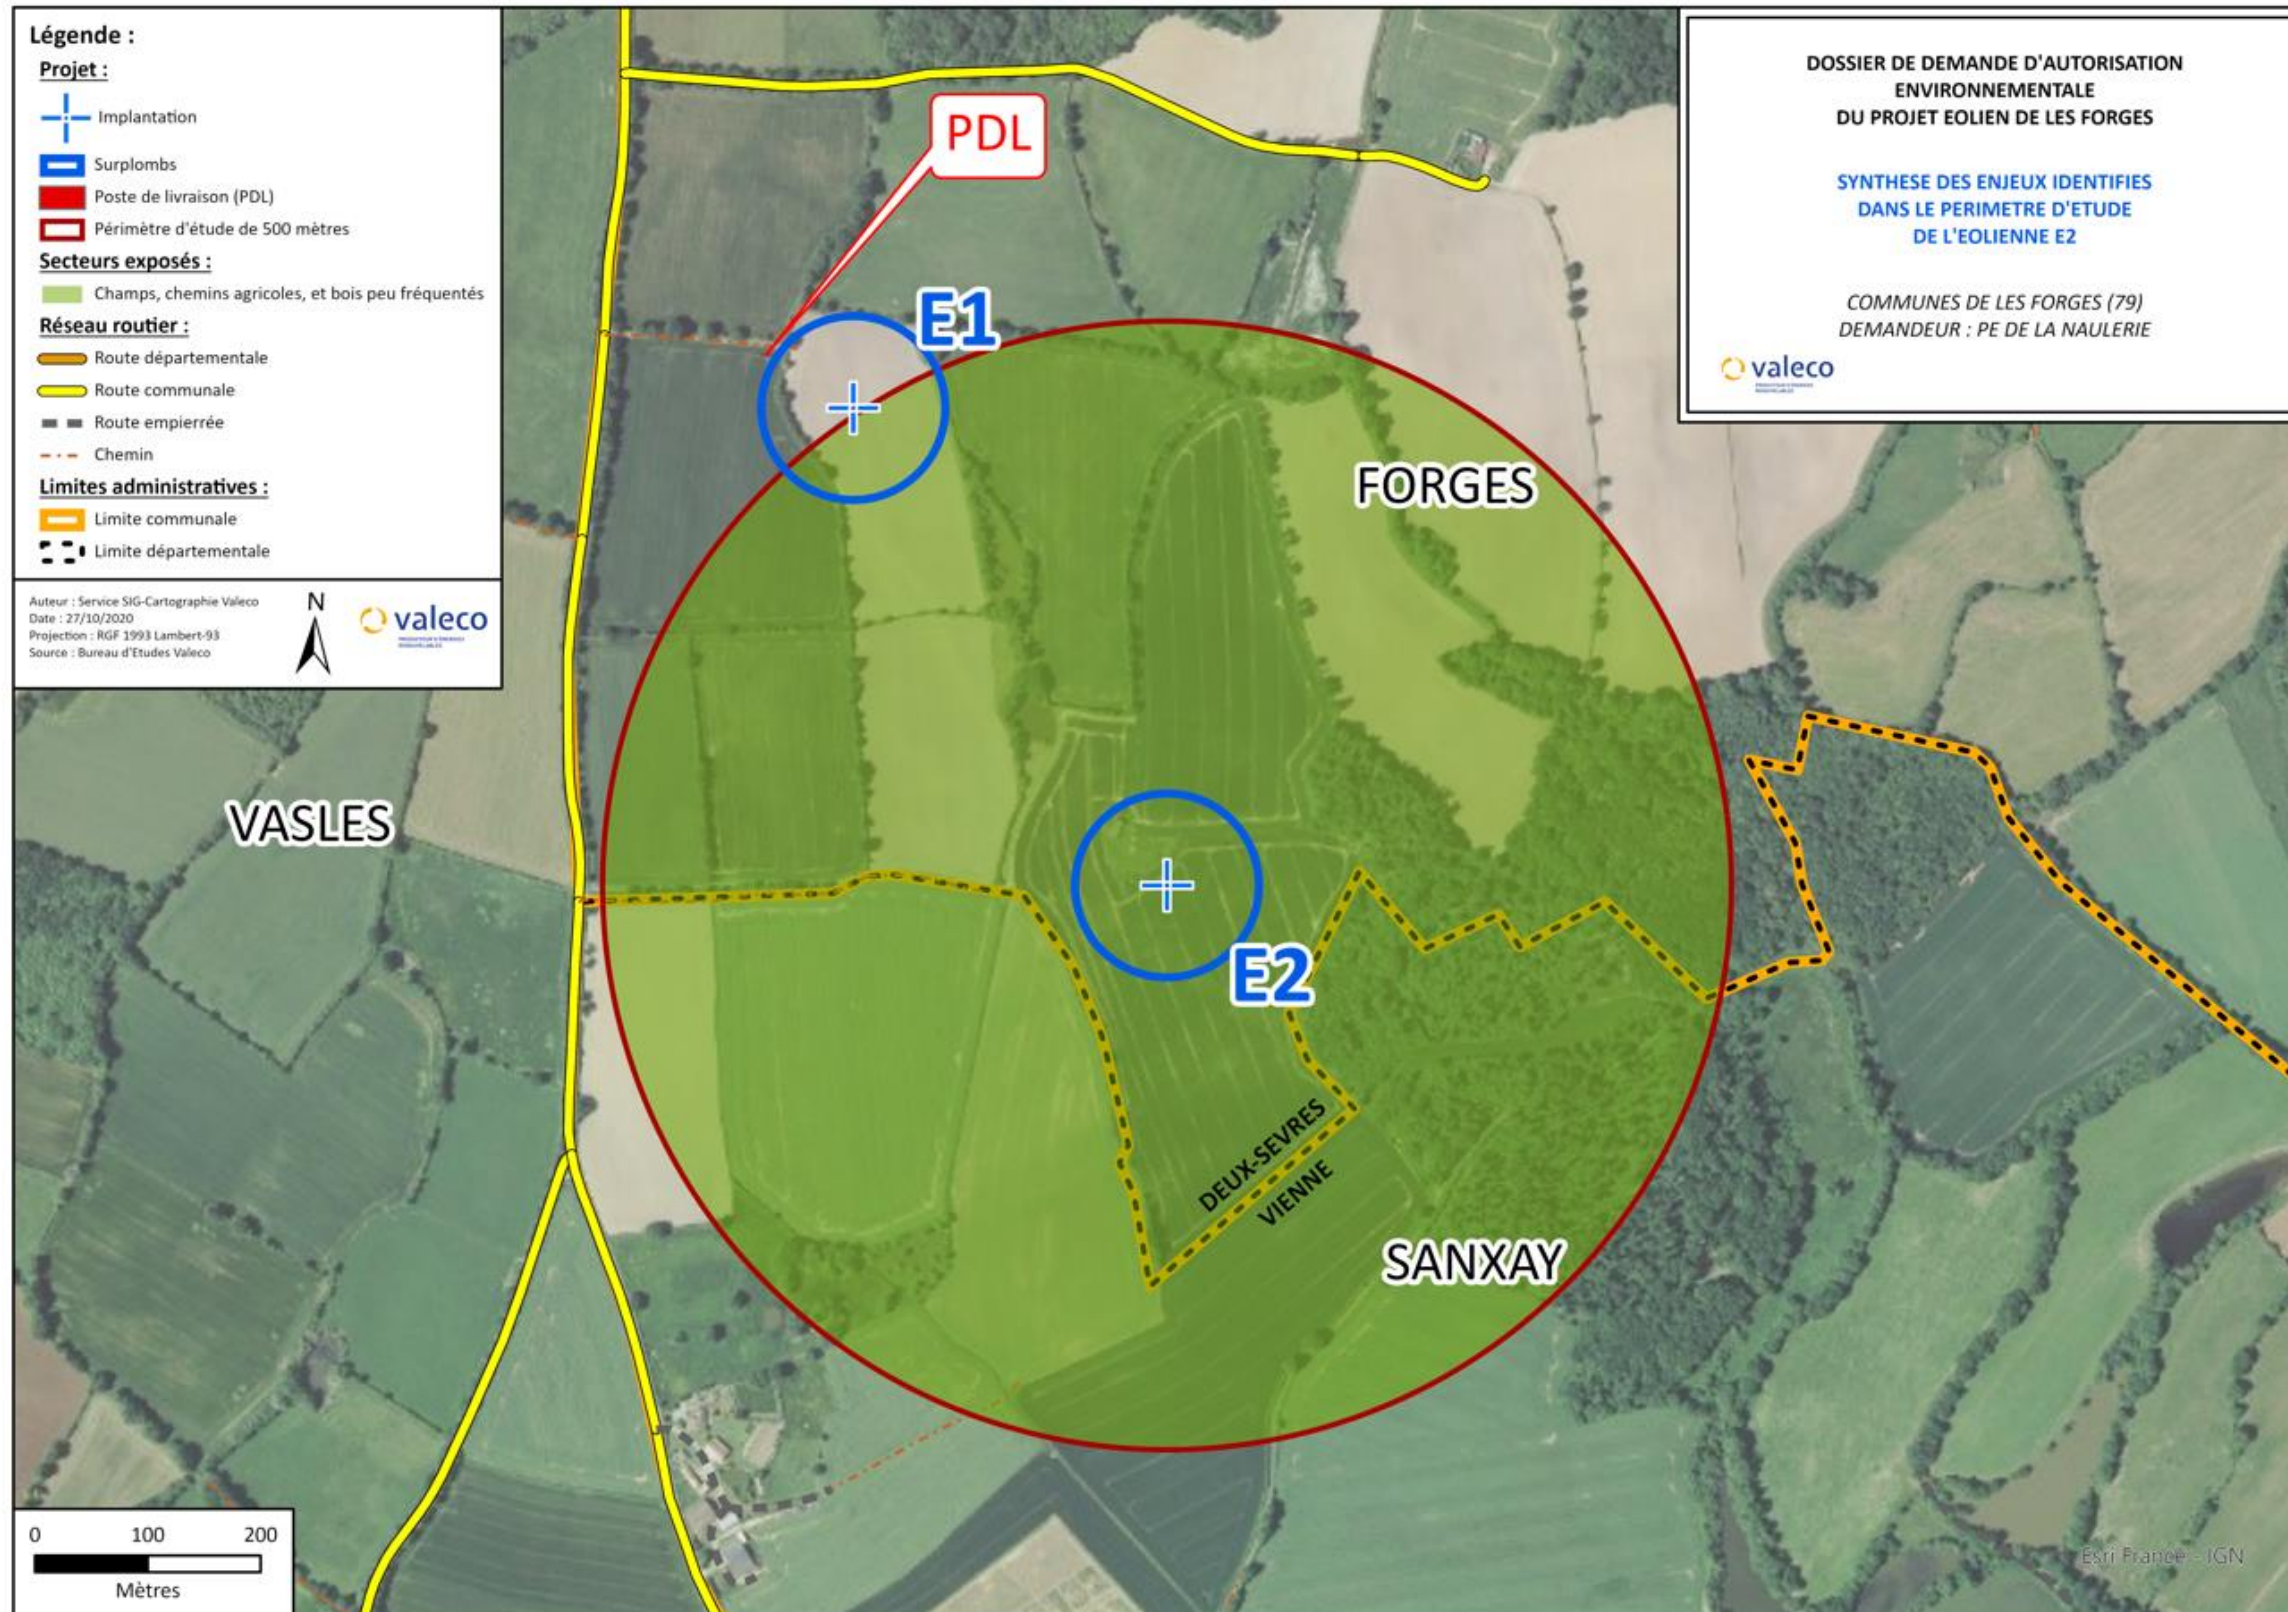

Enjeux E2

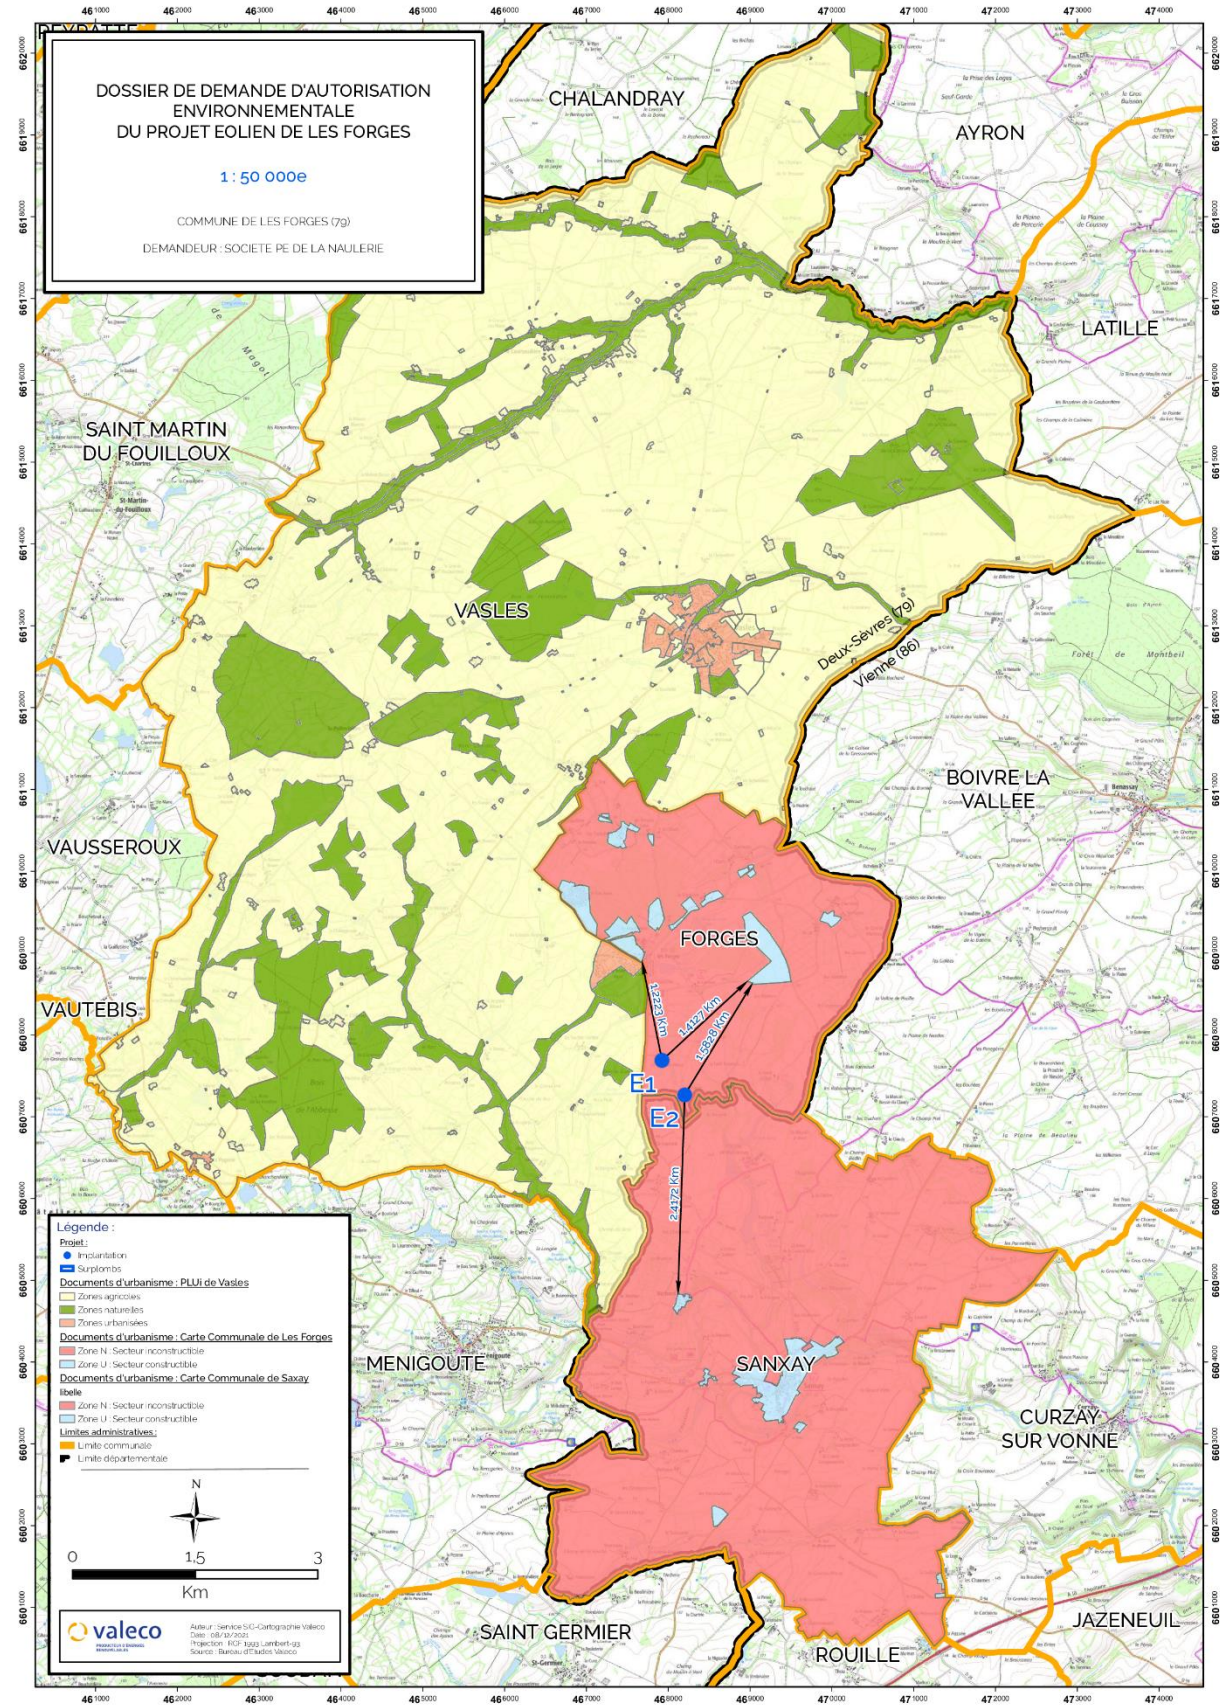

Carte zonage documents d'urbanisme Les Forges, Vases, Sanxay