




- AVERTISSEMENTS :**
- PROPRIÉTÉ INTELLECTUELLE** – Ce document est la propriété de SAGL. A ce titre il est protégé par les droits d'auteurs conformément au Code de la propriété intellectuelle.
 - DEMANDE DE PERMIS DE CONSTRUIRE** – Ce document est exclusivement élaboré dans le cadre réglementaire des différentes demandes d'autorisations : permis de construire, permis d'aménager, permis de démolir et déclaration préalable. Ce document ne peut constituer un document d'appel d'offres. Au même titre, il ne peut être considéré comme un plan d'exécution.
 - APPEL D'OFFRES ET MARCHÉS DE TRAVAUX** – Ce document est exclusivement élaboré dans le cadre d'un appel d'offres. Les informations contenues dans ce document sont données à titre indicatif. Il appartient à l'homme de l'art d'informer l'architecte de toutes contradictions ou anomalies et modifications qui s'avèreraient nécessaires au bon fonctionnement et à la tenue dans le temps ouvrages et équipements dans le respect des règles en vigueur. A ce titre, il ne peut être considéré comme un plan d'exécution. Dans le cadre du marché de travaux l'entrepreneur s'engage à fournir ses plans d'exécution pour visée architecte et approbation du bureau de contrôle.

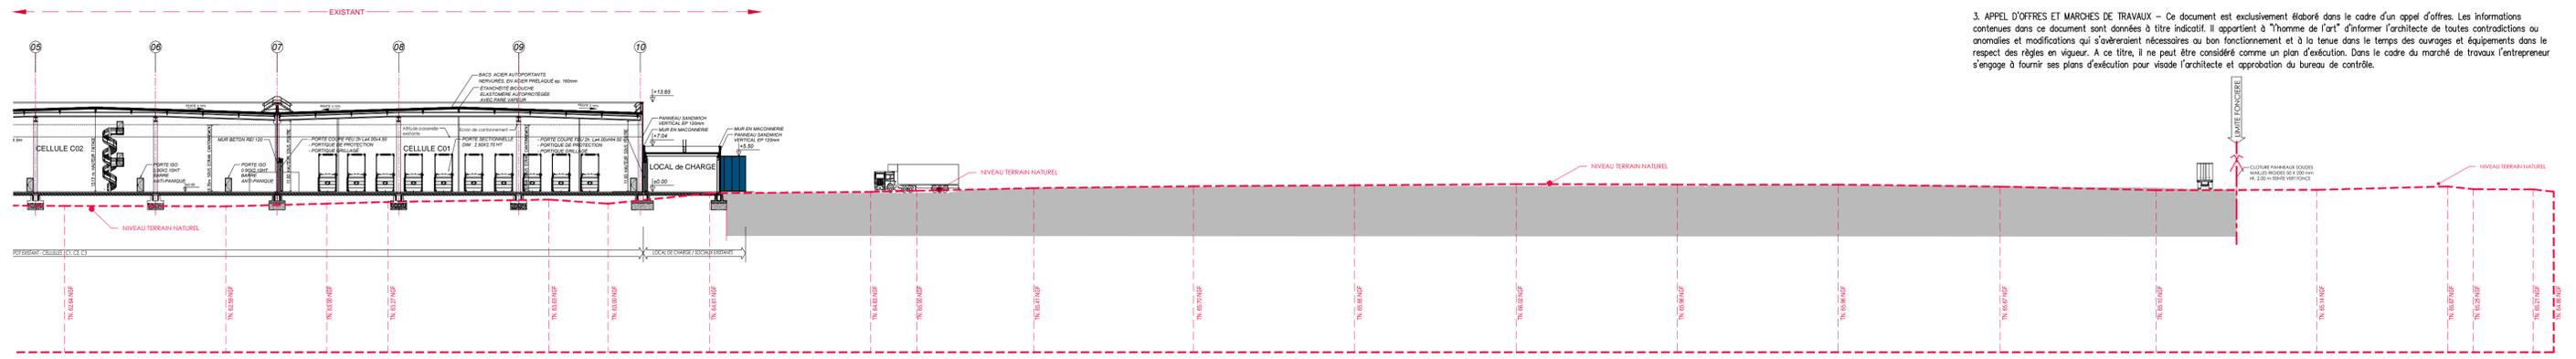


COUPE LONGITUDINALE A-A' (suite)

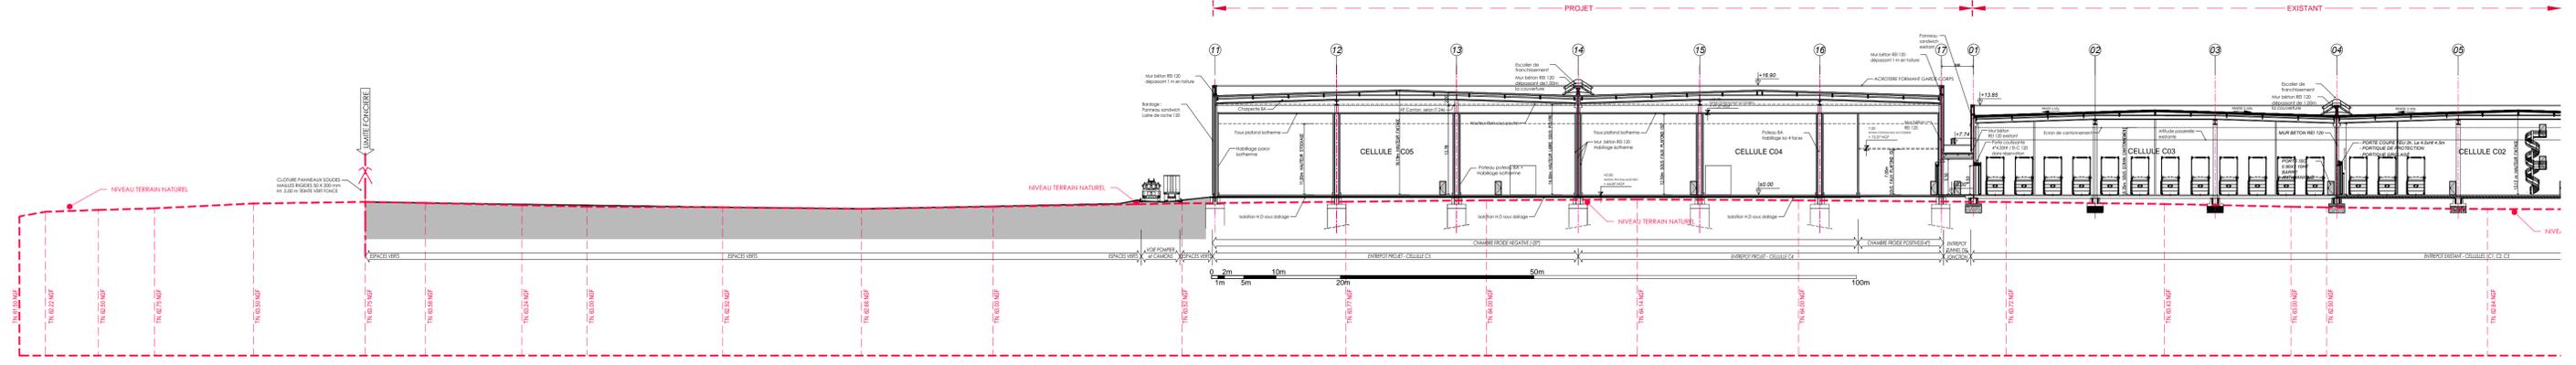

COUPE LONGITUDINALE A-A'

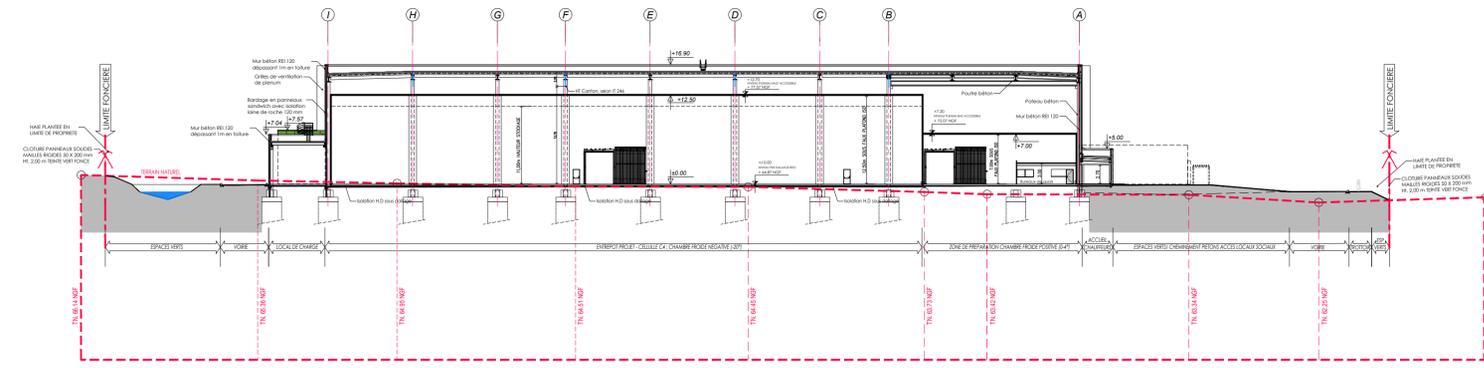

COUPE TRANSVERSALE B-B'

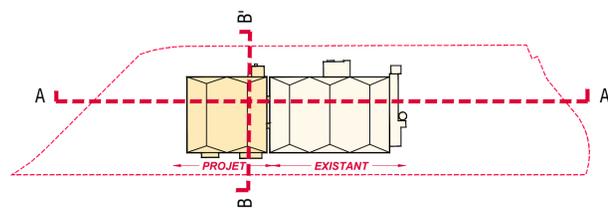

REPERAGE COUPES

DEMANDE DE PERMIS DE CONSTRUIRE

<p>DEMANDEUR</p> <p>ARGAN</p> <p>21, Rue BEFFROY - 92200 - Neuilly-sur-Seine Tel. +33 (0)1 47 47 05 46</p>	<p>ARCHITECTE</p> <p>A26^{GL}</p> <p>165 bis Rue de Vaugrand - 75015 PARIS. Tel. +33 (0)1 70 75 52 80 www.A26-ARCHITECTES.COM</p>						
<p>BUREAU ETUDE ICPE</p> <p>BUREAU VERITAS EXPLOITATION Région Rhône Alpes Auvergne 16, Chemin du Jubin BP 26 - 69571 DARDILLY Tel. +33 (0)4 72 29 32 69</p>							
<p>ZAC DE CHAMPS ALBERT COMMUNAUTE DE COMMUNES HAUT VAL DE SEVRES Commune de LA CRECHE (79 260)</p>							
<p>EXTENSION D'UN ENTREPOT LOGISTIQUE FROID PLAN DES COUPES EXISTANTE et PROJET</p>							
IND.	MODIFICATIONS	DATE	PAR	IND.	MODIFICATIONS	DATE	PAR
A	Hauteur de stockage à 11,00m	11-05-22	-	-	-	-	-
AFFAIRE	1838	ECH. : 1/500 ^e		PC 3			
PHASE	PC	DATE : 2022.03.14					
		DESSIN PAR : CT		INDICE IND A			
		VERIFIE PAR : TG					

