Légende

- Voirie lourde
- Terrain enherbé
- Clôture 1.80 m ht - RAL 6005
- Panneaux photovoltaïques
- Couverture bac acier galvanisé - RAL 5008
- Couverture bac polycarbonate translucide
- Création d'une haie bocagère mixte pluristrate
- Végétation existante
- ELEC — Réseaux Electrique
- Réseaux Telecom
- EPT — Réseaux Eaux pluviales de toitures
- AEP — Réseaux Eaux potables
- EU — Réseaux Eaux usées
- EU — Réseau Récupération des jus
- GAZ — Réseaux Gaz
- Réseaux digestat liquide
- Chemin piéton

Nord
O E
S

Nomenclature

Stockage à plat
55.00 m x 50.00 m

Bâtiment de stockage digestat solide (couverture photovoltaïque)
60.50 m x 22.60 m / h max :10.48 m

Bâtiment modulaire
8.80 m x 5.20 m / h : 2.93 m

Assainissement non collectif
5.00 m x 5.00 m

Epuration
7.00 m x 15.00 m / h : 3.80 m

Bâtiment de stockage des intrants
49.50 m x 27.00 m / h max : 11.75 m

Cuve digesteur
ø 24.00 m / h : 5.20 m

Post-digesteur
ø 24.00 m / h : 5.20 m

Séparateur de phase
dalle : 2.50 m x 3.50 m

Bassin d'eaux pluviales
11.00 m x 15.00 m

Conteneur local technique
6.00 m x 2.50 m / h : 2.60 m

Préfosse
ø 9.00 m / h : 4.20 m

Réserve incendie
11.70 m x 8.88 m / h : 1.60 m

Lagune
70.00 m x 30.00 m

Torchère
h : 6.00 m

Pont à bascule
18.00 m x 3.20 m

Place de parking
5.00 m x 2.50 m

Local technique
12.00 m x 5.00 m / h : 2.80 m

Conteneur chaudière
6.00 m x 2.50 m / h : 2.60 m

Poste HTA
6.00 m x 2.50 m / h : 2.70 m

Poste GRDF
6.00 m x 2.50 m / h : 2.60 m

Onduleurs
dalle : 2.50 m x 5.00 m

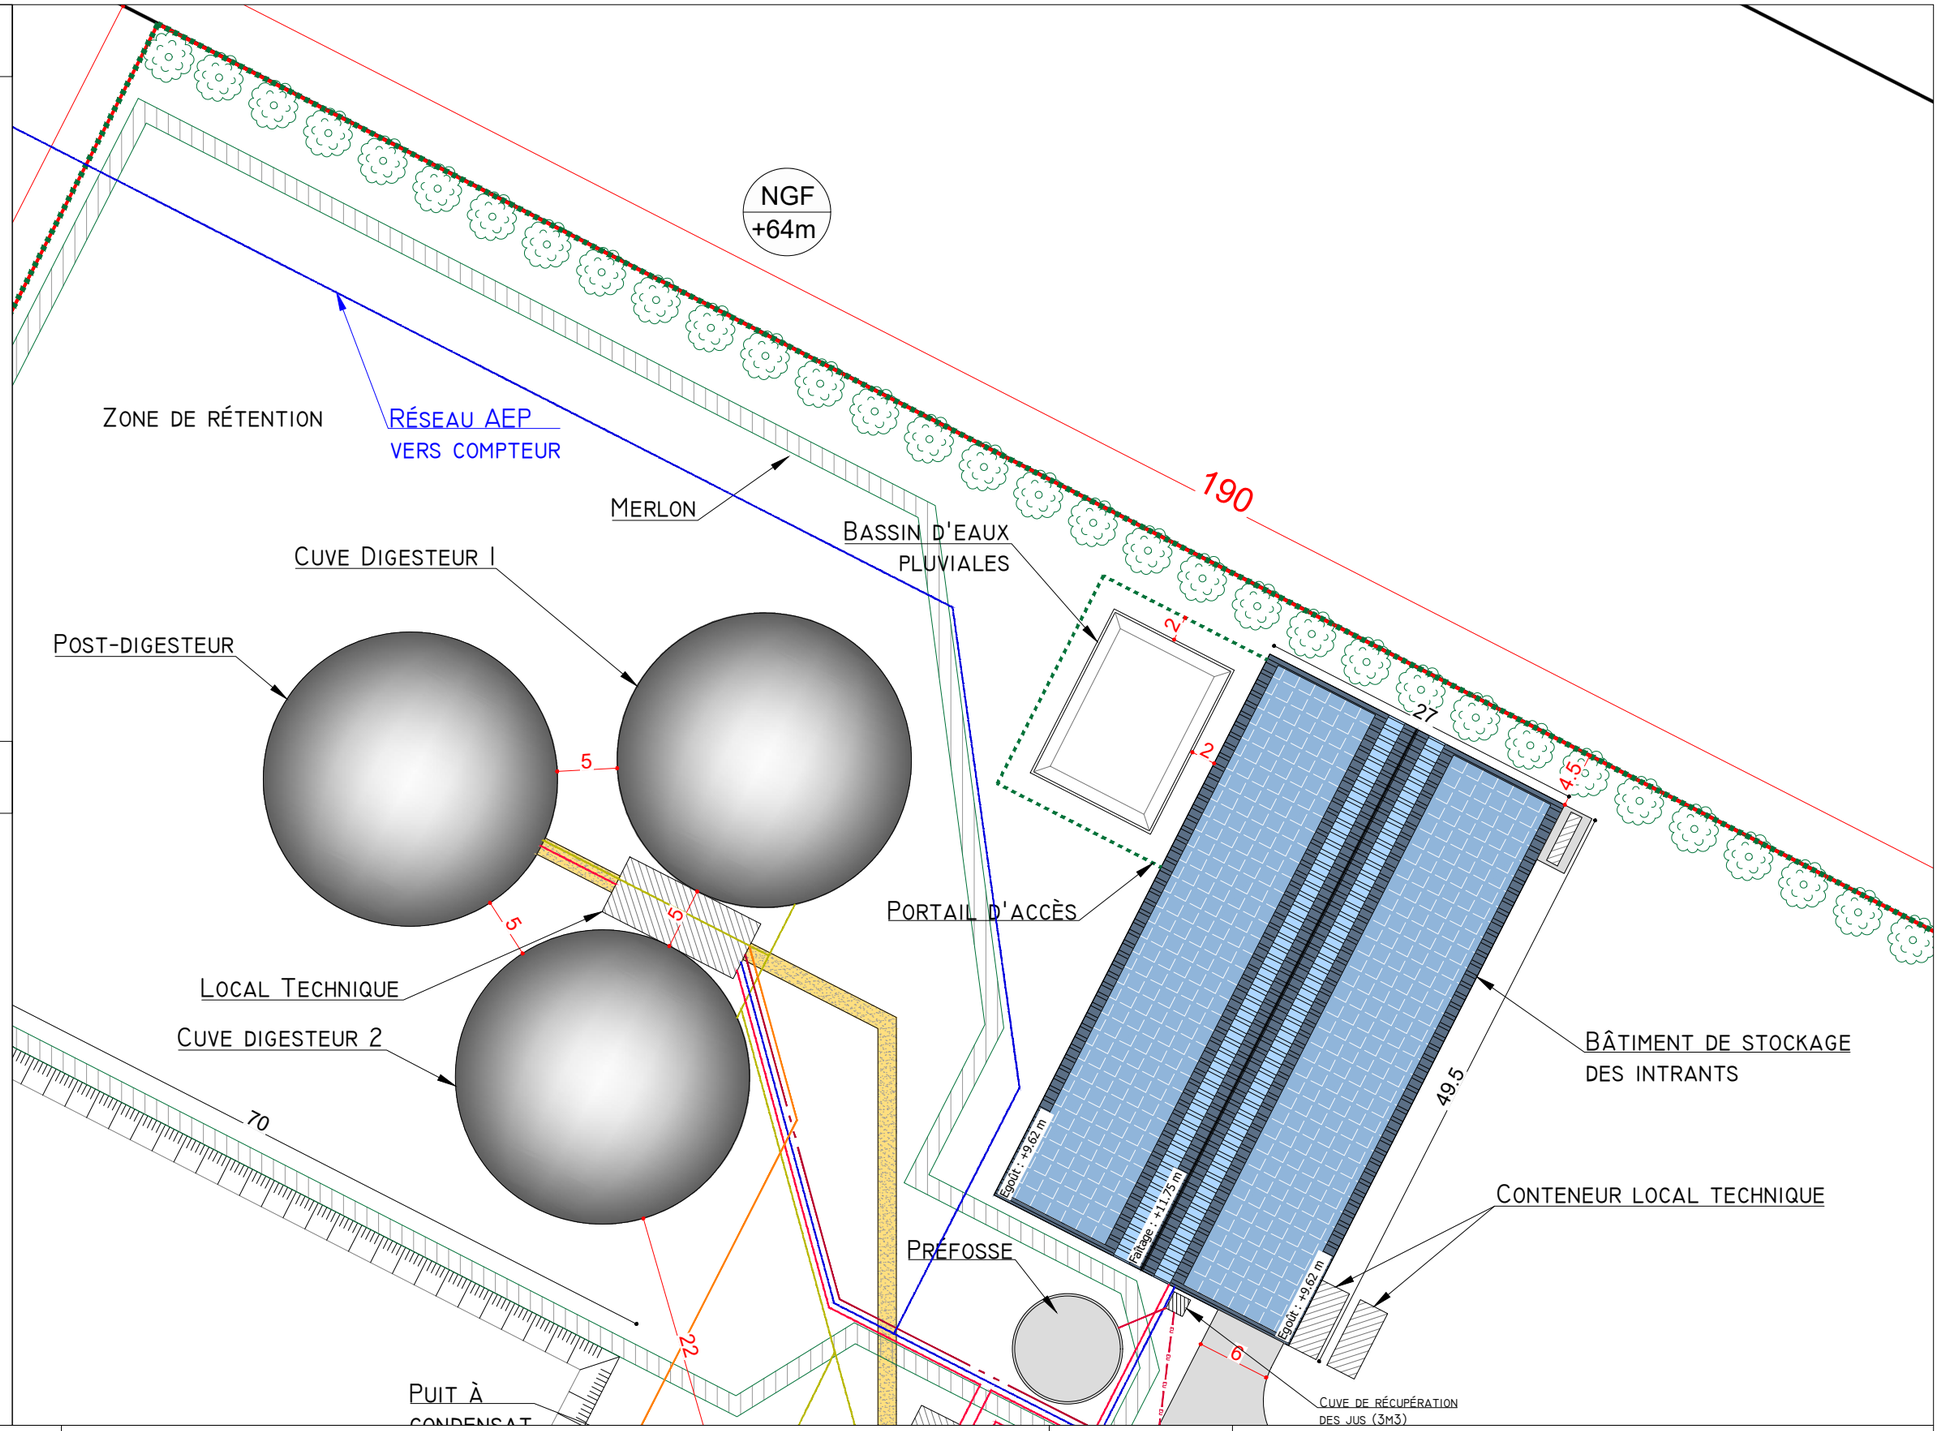

23/03/2022	Plan de masse - Zoom B	Construction d'une unité de méthanisation	PC
1/500			
RPR			
PC 2			

Michel Blanchon
Architecte DESA
7 route de Nouaillé - 86000 POITIERS
Tél: 06 30 36 35 46
michel.blanchon.86@wanadoo.fr

TECHNIQUE BIOGAZ
26, rue Annet Segeron
86580 Biard
Tel: 05 49 56 01 19
Fax: 05 49 53 23 48
contact@techniquebiogaz.com

Lieu-dit : " Sous les quatre noyers "
79410 - SAINT GELAIS

CE PLAN EST NOTRE PROPRIETE & NE PEUT ETRE COPIE OU COMMUNIQUE A DES TIERS SANS NOTRE AUTORISATION ECRITE. IL SERA CONSIDERE COMME TACITEMENT APPROUVE SANS RESERVE PAR CHAQUE DESTINATAIRE S'IL N'A PAS FAIT L'OBJET DE REMARQUES ECRITES DANS UN DELAI DE 15 JOURS A DATER DE SA DIFFUSION.