


Légende

- Voorie lourde
- Terrain enherbé
- Clôture 1.80 m ht - RAL 6005
- Panneaux photovoltaïques
- Couverture bac acier galvanisé - RAL 5008
- Couverture bac polycarbonate translucide
- Création d'une haie bocagère mixte pluristrate
- Végétation existante
- Réseaux Electrique
- Réseaux Telecom
- Réseaux Eaux pluviales de toitures
- Réseaux Eaux potables
- Réseaux Eaux usées
- Réseau Récupération des jus
- Réseaux Gaz
- Réseaux digestat liquide
- Chemin piéton



Nomenclature

- | | |
|---|---|
| Stockage à plat
55.00 m x 50.00 m | Préfosse
ø 9.00 m / h : 4.20 m |
| Bâtiment de stockage digestat solide (couverture photovoltaïque)
60.00 m x 20.00 m / h max : 10.48 m | Réserve incendie
11.70 m x 8.88 m / h : 1.60 m |
| Bâtiment modulaire
8.80 m x 5.20 m / h : 2.93 m | Lagune
60.00 m x 30.00 m |
| Assainissement non collectif
5.00 m x 5.00 m | Torchère
h : 6.00 m |
| Epuration
7.00 m x 15.00 m / h : 3.80 m | Pont à bascule
18.00 m x 3.20 m |
| Bâtiment de stockage des intrants
49.00 m x 27.00 m / h max : 11.75 m | Place de parking
5.00 m x 2.50 m |
| Cuve digesteur
ø 24.00 m / h : 5.20 m | Local technique
12.00 m x 5.00 m / h : 2.80 m |
| Post-digesteur
ø 24.00 m / h : 5.20 m | Conteneur chaudière
6.00 m x 2.50 m / h : 2.60 m |
| Séparateur de phase
dalle : 2.50 m x 3.50 m | Poste HTA
6.00 m x 2.50 m / h : 2.70 m |
| Bassin d'eaux pluviales
11.00 m x 15.00 m | Poste GRDF
6.00 m x 2.50 m / h : 2.60 m |
| Conteneur local technique
6.00 m x 2.50 m / h : 2.60 m | Onduleurs
dalle : 2.50 m x 5.00 m |

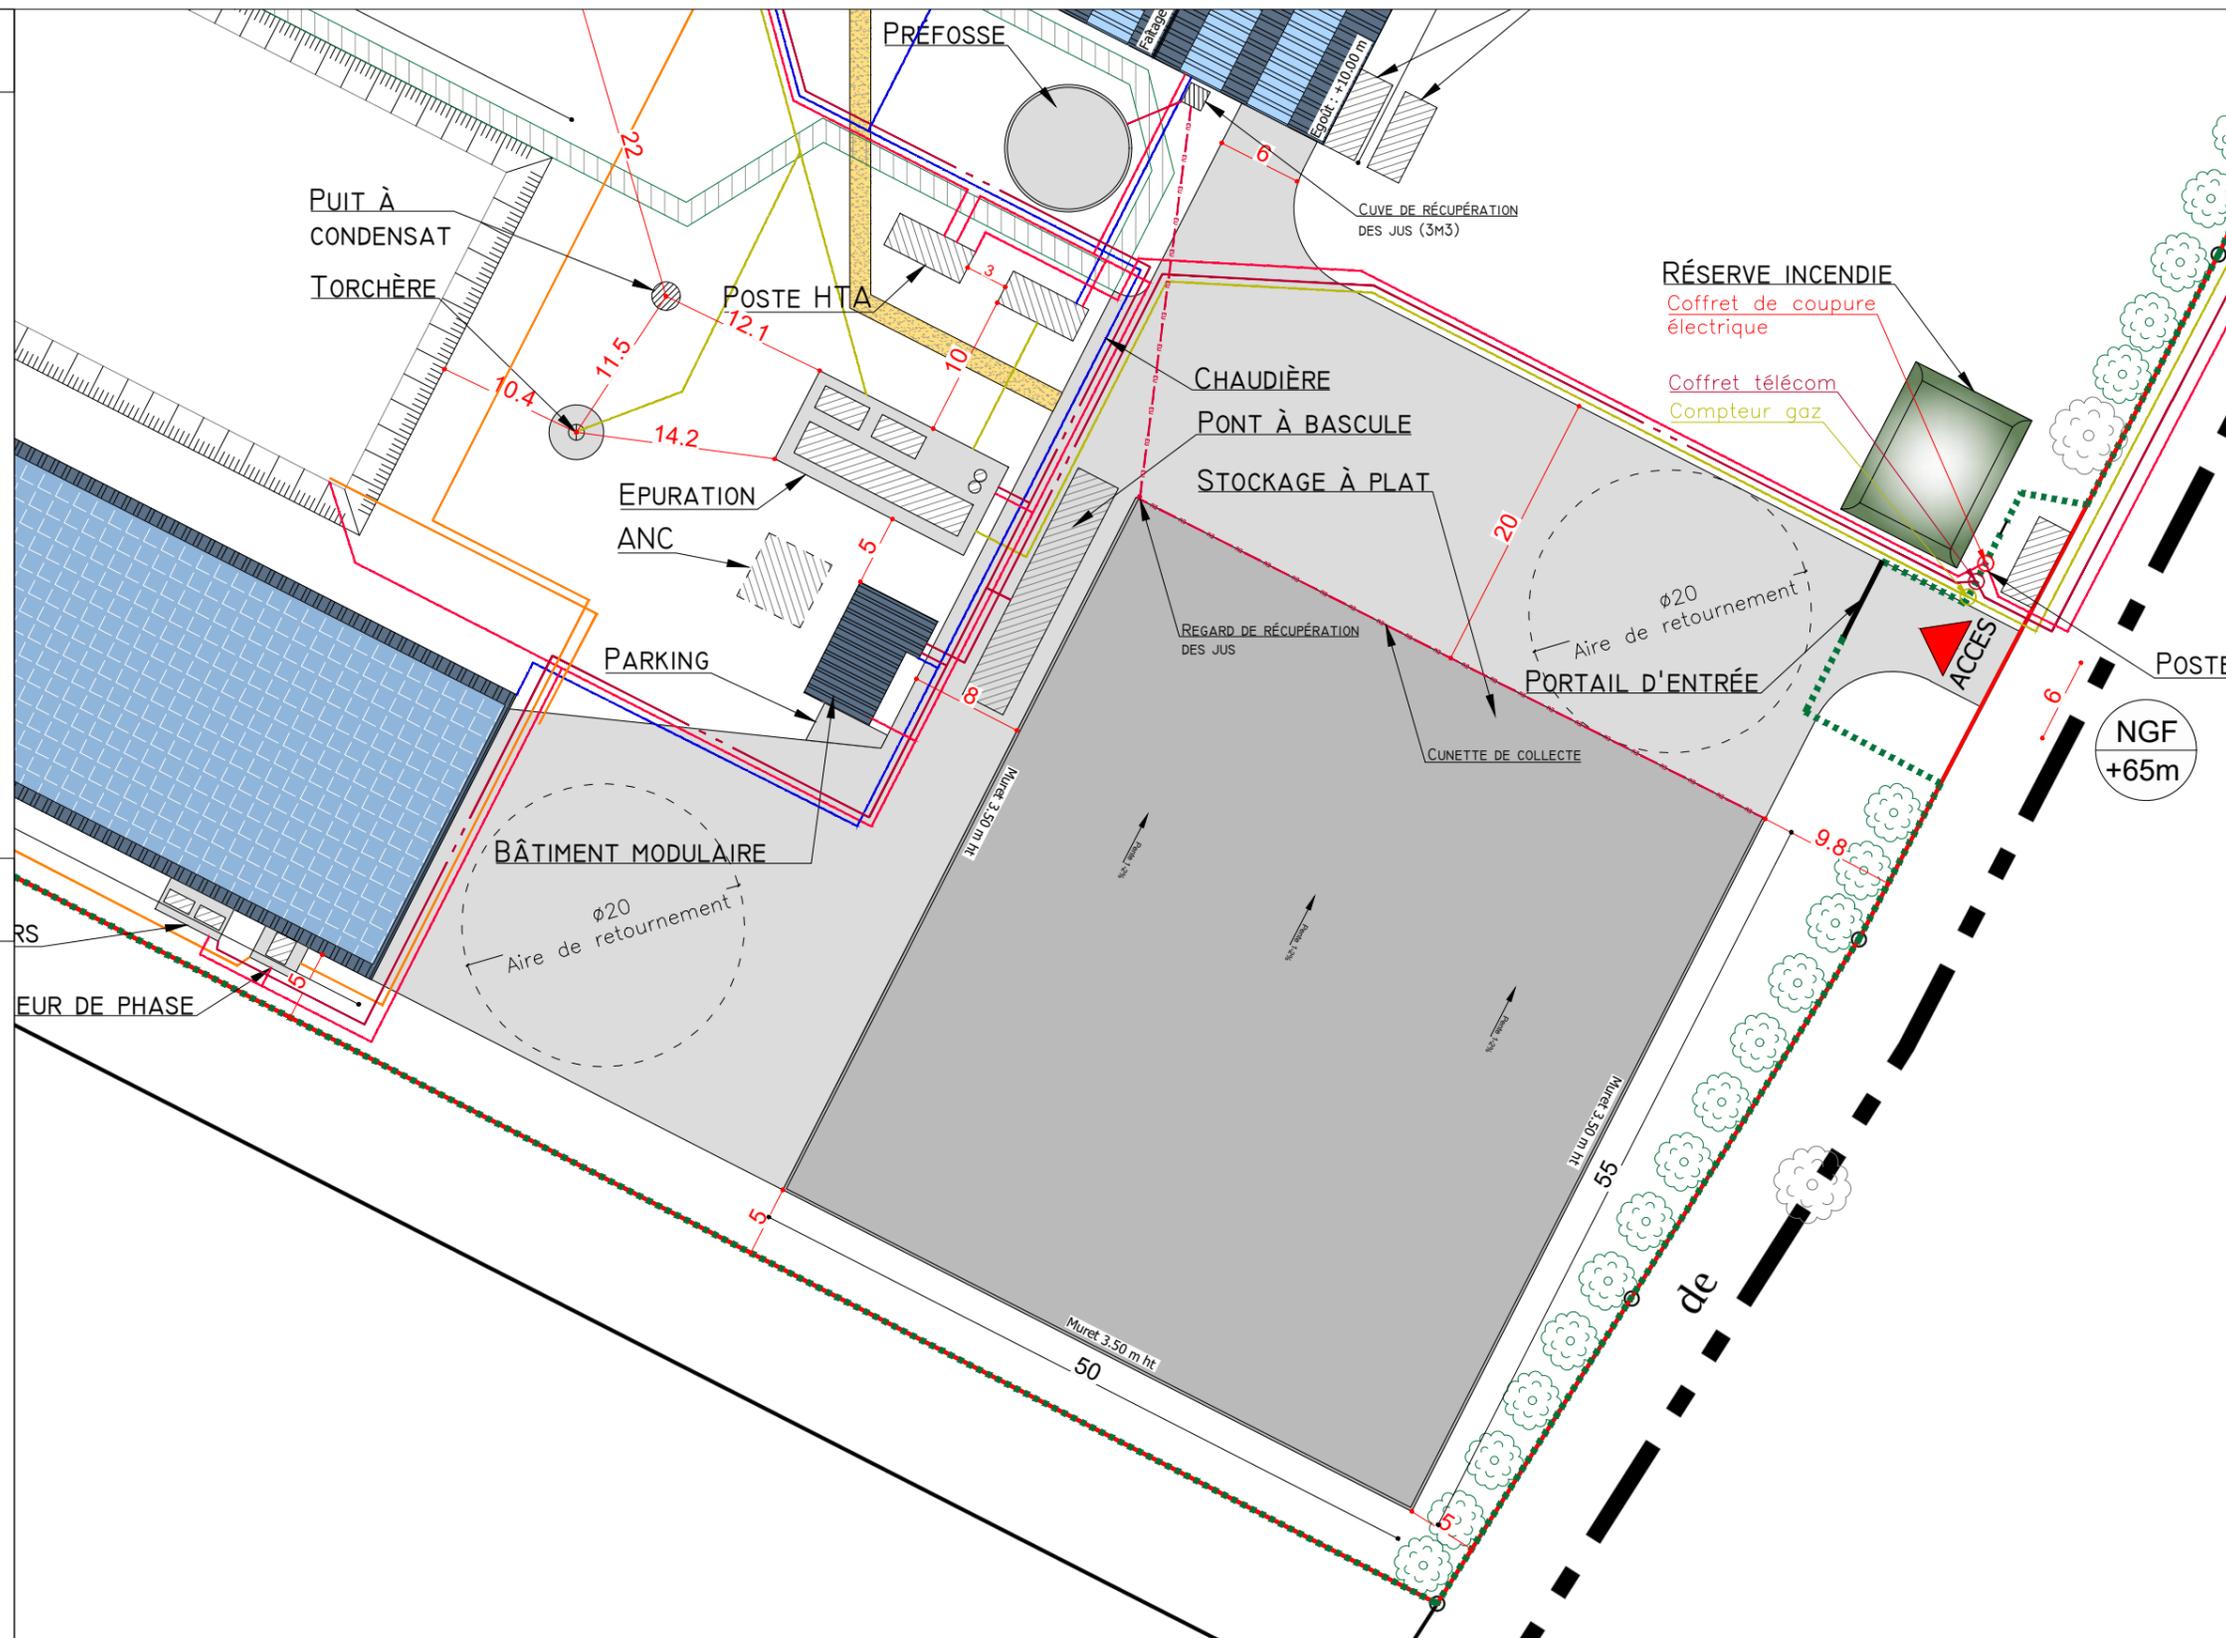

23/03/2022
1/500
RPR
PC 2

Plan de masse - Zoom A

Construction d'une unité de méthanisation

PC

Michel Blanchon
Architecte DESA
7 route de Nouaillé - 86000 POLTIERS
Tel: 06,50,36,35,46
michel.blanchon.86@wanadoo.fr



26, rue Annet Segeron
86580 Biard
Tel: 05 49 56 01 19
Fax: 05 49 53 23 48
contact@techniquebiogaz.com

Lieu-dit : " Sous les quatre noyers "
79410 - SAINT GELAIS