

# Légende

-  Voirie lourde
-  Terrain enherbé
-  Clôture 1.80 m ht - RAL 6005
-  Panneaux photovoltaïques
-  Couverture bac acier galvanisé - RAL 5008
-  Couverture bac polycarbonate translucide
-  Création d'une haie bocagère mixte pluristratée
-  Végétation existante
-  Réseaux Electrique
-  Réseaux Telecom
-  Réseaux Eaux pluviales de toitures
-  Réseaux Eaux potables
-  Réseaux Eaux usées
-  Réseau Récupération des jus
-  Réseaux Gaz
-  Réseaux digestat liquide
-  Chemin piéton




OYERS

12

# Nomenclature

- |   |   |
|---|---|
| Stockage à plat<br>55.00 m x 50.00 m  | Préfosse<br>ø 9.00 m / h : 4.20 m                   |
| Bâtiment de stockage digestat solide (couverture photovoltaïque)<br>60.00 m x 20.00 m / h max : 10.48 m | Réserve incendie<br>11.70 m x 8.88 m / h : 1.60 m   |
| Bâtiment modulaire<br>8.80 m x 5.20 m / h : 2.93 m  | Lagune<br>60.00 m x 30.00 m                         |
| Assainissement non collectif<br>5.00 m x 5.00 m   | Torchère<br>h : 6.00 m                              |
| Epuration<br>7.00 m x 15.00 m / h : 3.80 m  | Pont à bascule<br>18.00 m x 3.20 m                  |
| Bâtiment de stockage des intrants<br>49.00 m x 27.00 m / h max : 11.75 m                                | Place de parking<br>5.00 m x 2.50 m                 |
| Cuve digesteur<br>ø 24.00 m / h : 5.20 m  | Local technique<br>12.00 m x 5.00 m / h : 2.80 m    |
| Post-digesteur<br>ø 24.00 m / h : 5.20 m  | Conteneur chaudière<br>6.00 m x 2.50 m / h : 2.60 m |
| Séparateur de phase<br>dalle : 2.50 m x 3.50 m  | Poste HTA<br>6.00 m x 2.50 m / h : 2.70 m           |
| Bassin d'eaux pluviales<br>11.00 m x 15.00 m  | Poste GRDF<br>6.00 m x 2.50 m / h : 2.60 m          |
| Conteneur local technique<br>6.00 m x 2.50 m / h : 2.60 m   | Onduleurs<br>dalle : 2.50 m x 5.00 m                |

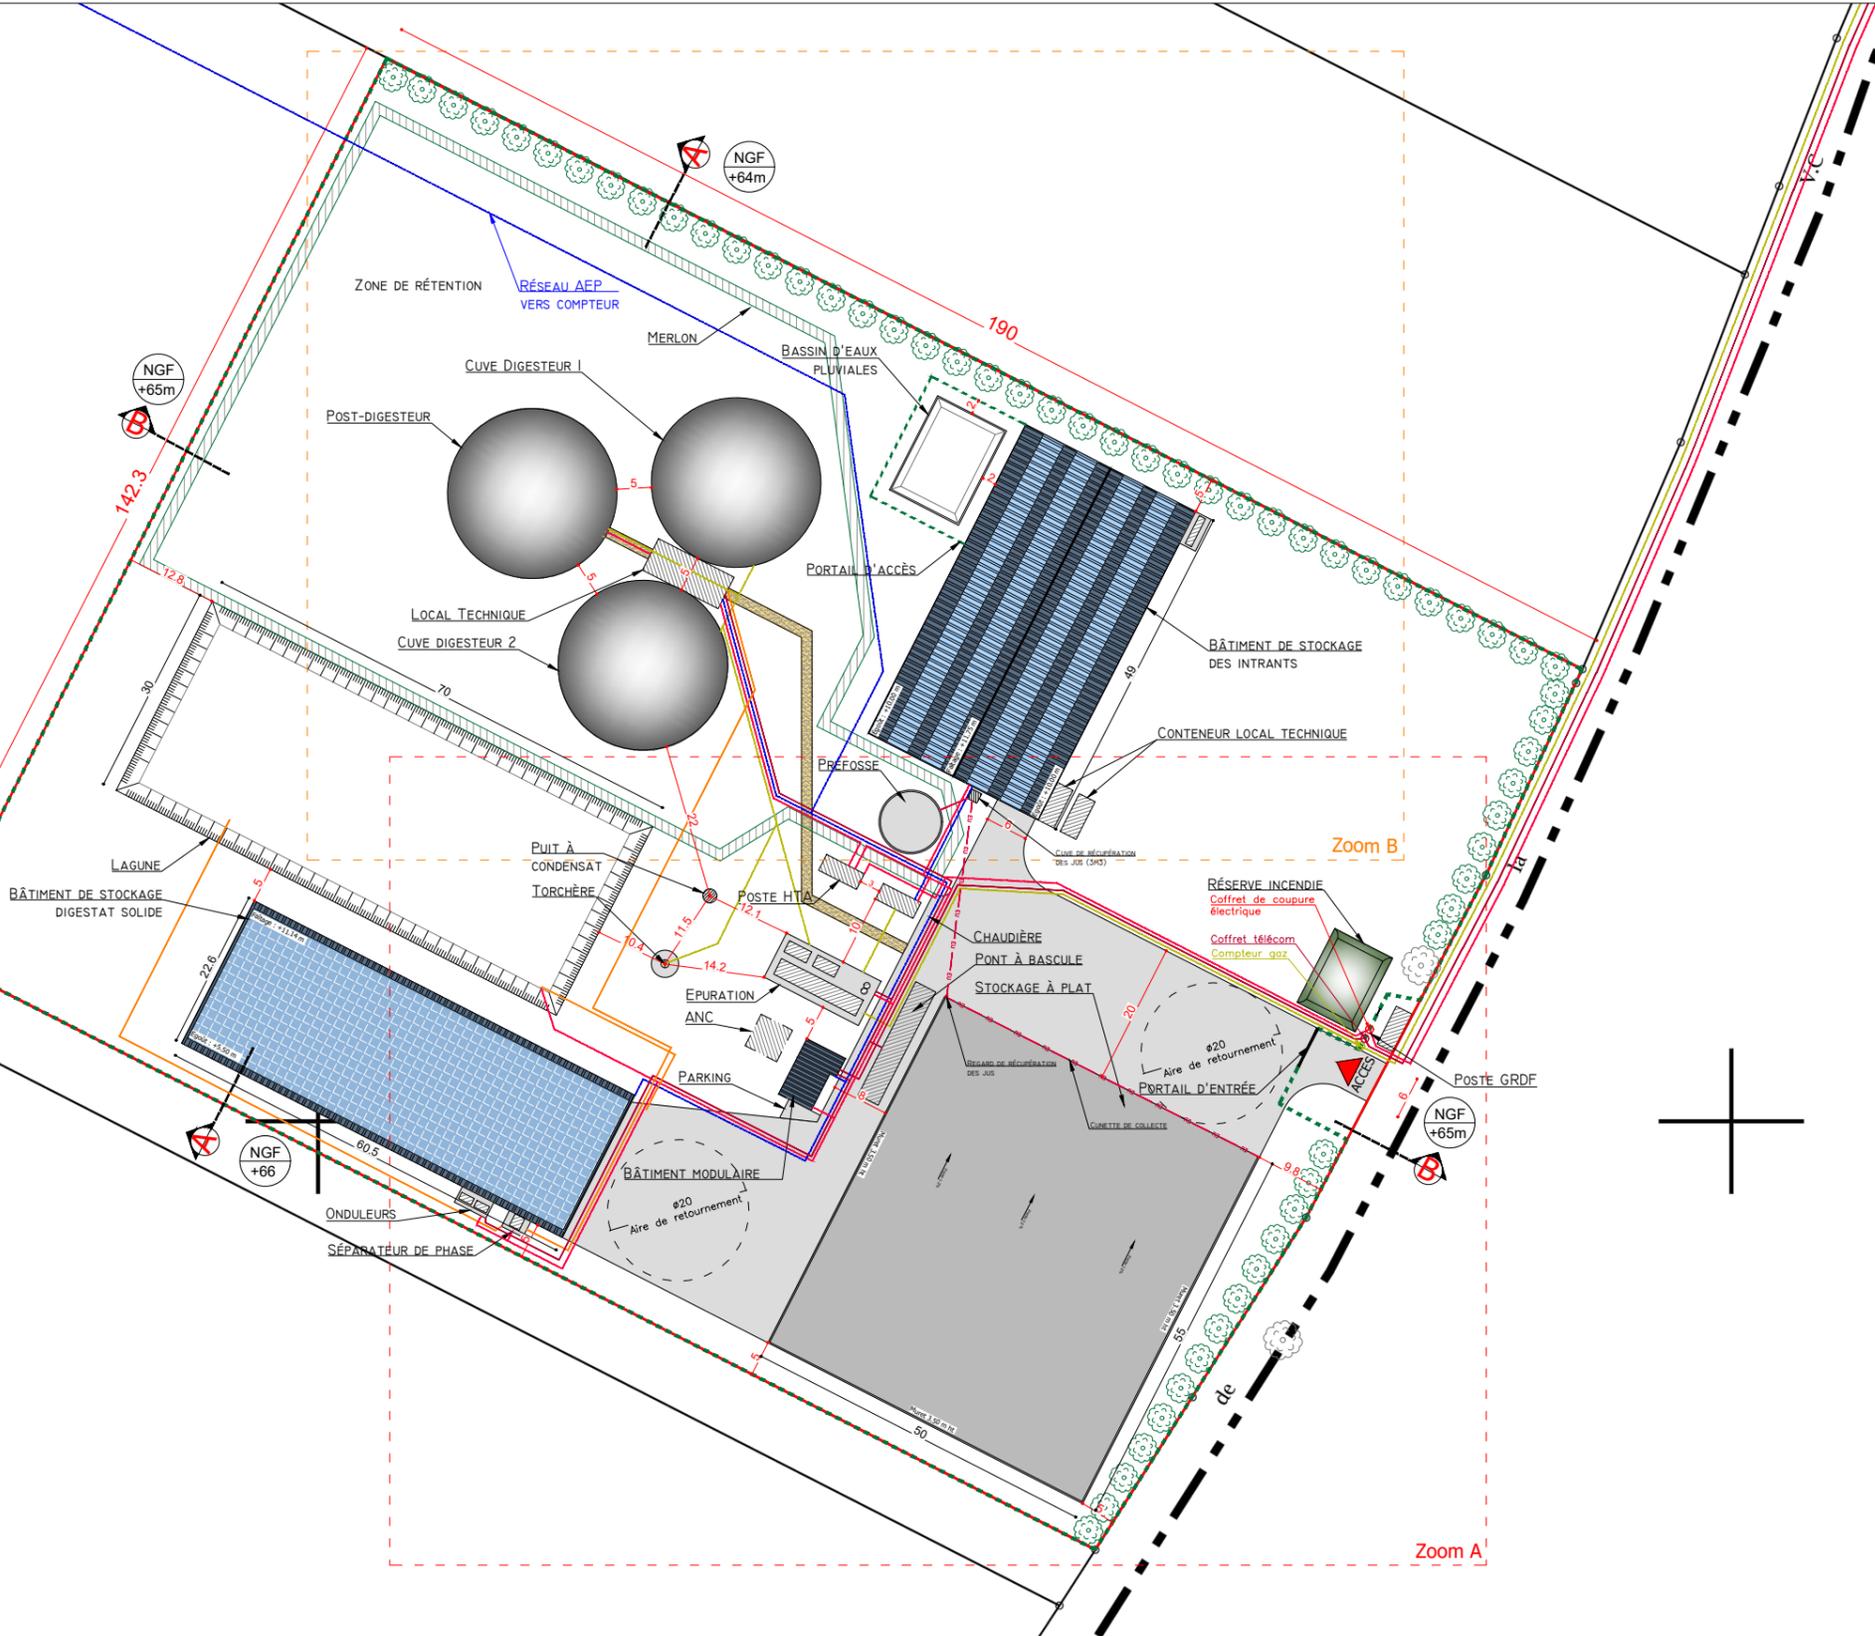

23/03/2022  
1/1000  
RPR  
PC 2

Plan de masse - Vue d'ensemble

Construction d'une unité de méthanisation

PC

Michel Blanchon  
Architecte DESA  
7 route de Nouaillé - 86000 POLTIERS  
Tel: 06 50 36 35 46  
michel.blanchon.86@wanadoo.fr



26, rue Annet Segeron  
86580 Biard  
Tel: 05 49 56 01 19  
Fax: 05 49 53 23 48  
contact@techniquebiogaz.com

Lieu-dit : " Sous les quatre noyers "  
79410 - SAINT GELAIS