


ANNEXE 3

PLANS

DOSSIER D'ENREGISTREMENT INSTALLATIONS CLASSEES

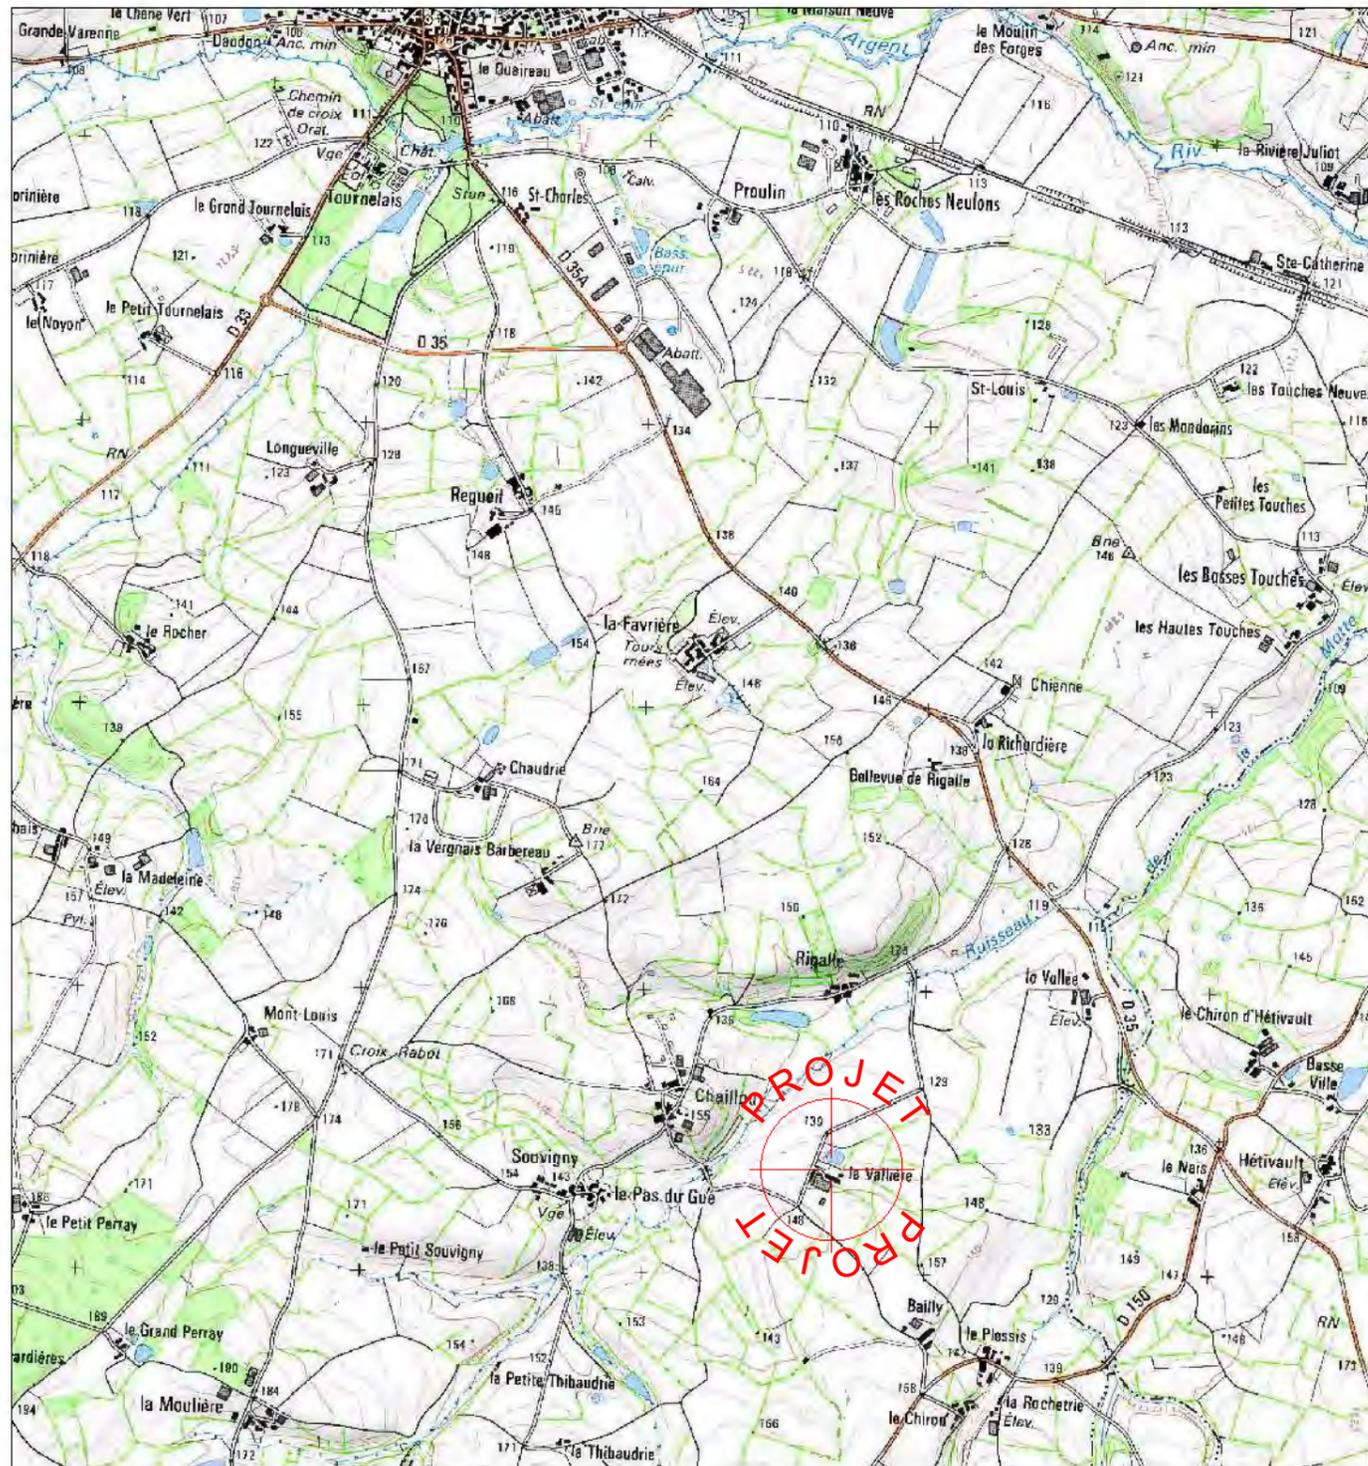

LOCALISATION DU SITE ET DEMANDEUR

Site : *La Vallière*
79250 NUEIL LES AUBIERS

EARL ROHAN CHABOT
Monsieur Cédric MAINARD
Rohan de Chabot
79150 VOULMENTIN

tel portable : 06.34.64.70.96
mail : c.mainard@outlook.fr



PLAN DE SITUATION -
ECH : 1-25000

TECHNICIEN : PJ




La Noëlle - BP20199 - 44155 ANCENIS cedex
TEL : 02 40 98 96 33

	DATE	DESSINATEUR
CRÉÉ:	27.04.22	SL
MODIFIÉ:	24.10.22	SL
N° F.V.	22B0158	

Tous droits réservés : SAS TERRENA INNOVATION (Article L 111-1 et L 123-1 code de la propriété intellectuelle). Toute reproduction, totale ou partielle et toute représentation du modèle, d'un ou de plusieurs de ses composants, par quelque procédé que ce soit, sans autorisation expresse des Auteurs, est interdite et constitue une contrefaçon sanctionnée par les articles L 335-2 et suivants du code de la propriété intellectuelle. Les cotes de construction ne sont qu'indicatives. La réalisation nécessitant une étude spécialisée pour le béton et les superstructures, sous la responsabilité des entrepreneurs. Les présents plans ne sont pas des plans d'exécution. Ils sont exclusivement destinés à l'obtention des autorisations administratives de construire.

Fichier: L:\Branche\TER-ANDES-BuroIT-0_Doc-Archiv\SERVICE BATIMENTS ELEVEAGE\BATAFRE\BROUHAN DE CHABOT (EARL)_voir MAINARD (EARL)_ROHAN DE CHABOT (EARL)_22B0158\BROUHAN DE CHABOT (EARL)_22B0158\A3 PC1 P103

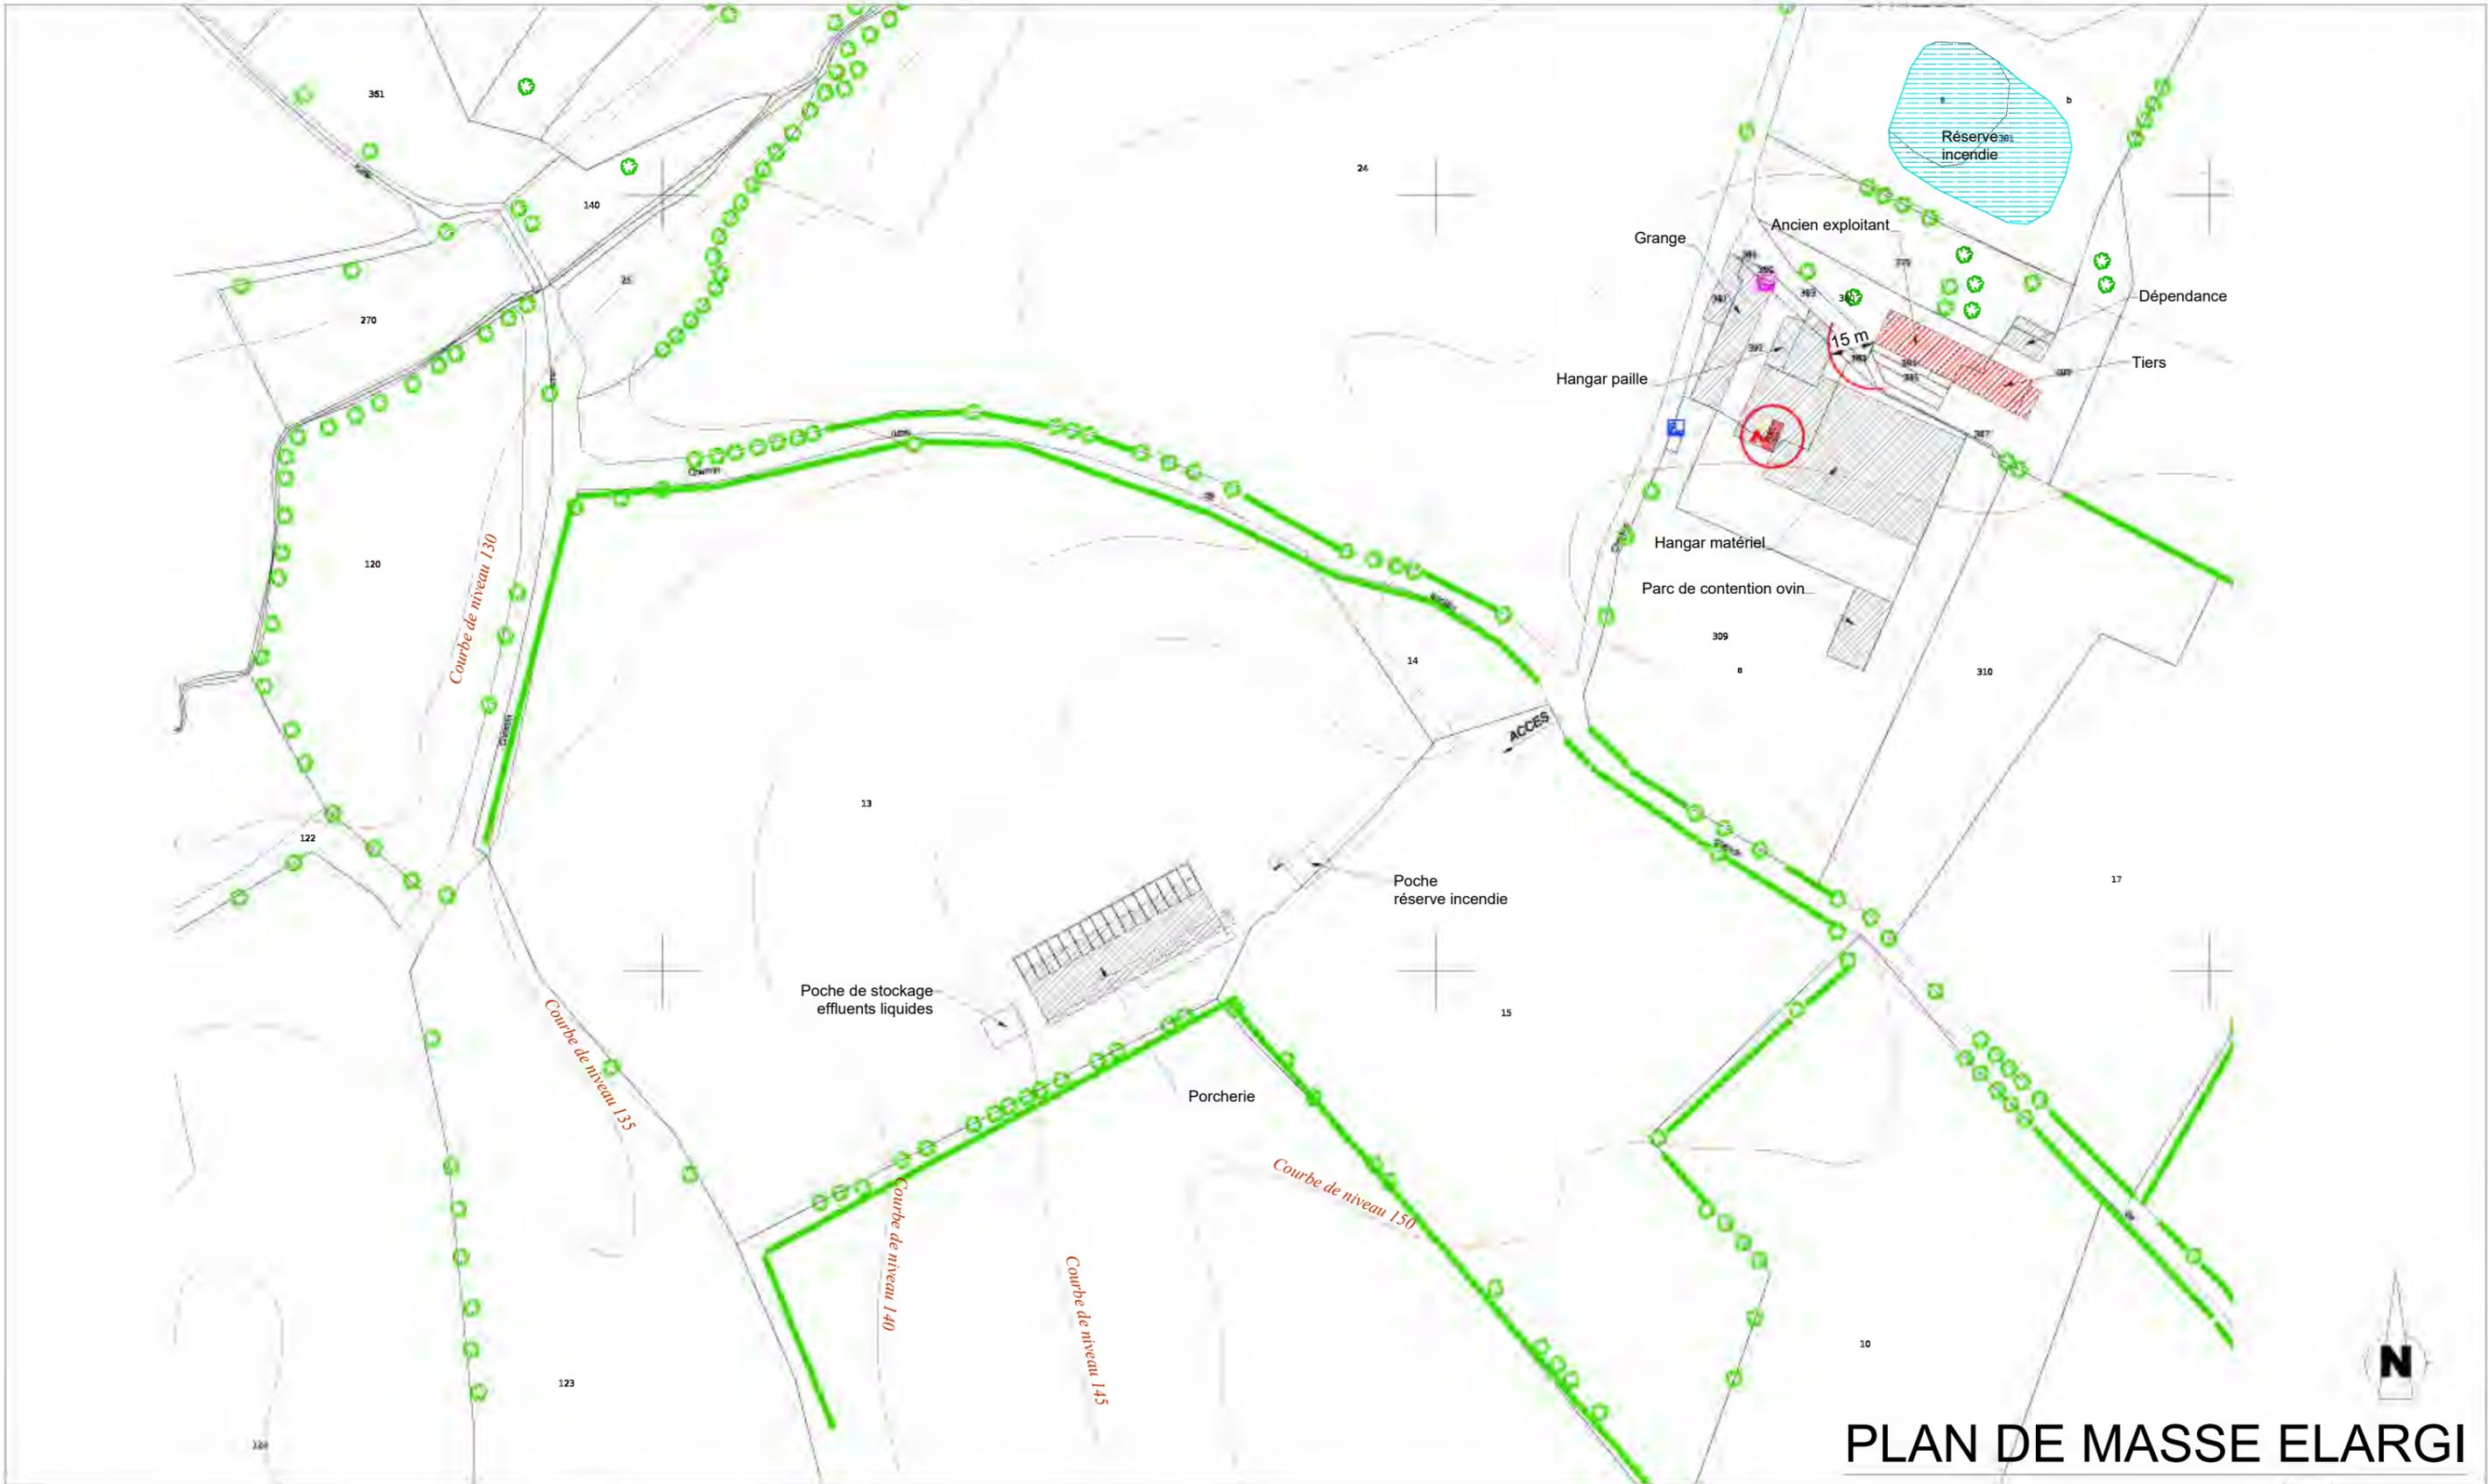

PLAN DE MASSE ELARGI

LEGENDE

-  Bâtiments
-  Habitations les plus proches

-  Zone enherbée
-  Zone boisée
-  Arbre
-  Haie

-  Puits
-  Forage
-  Borne incendie
-  Compteur électrique
-  Compteur eau
-  Cuve fuel 1500L double paroi
-  Extincteur

-  Zone à risque d'explosion

EARL ROHAN CHABOT
Rohan de Chabot
79150 VOULMENTIN

Tel. : 06.34.64.70.96


Site : La Vallière - 79250 NUEIL LES AUBIERS



Tous droits réservés - SAS TERRENA INNOVATION (Article L 111-1 et L 123-1 code de la propriété intellectuelle). Toute reproduction, totale ou partielle et toute représentation du modèle, d'un ou de plusieurs de ses composants, par quelque procédé que ce soit, sans autorisation expresse des Auteurs, est interdite et constitue une contrefaçon sanctionnée par les articles L 335-2 et suivants du code de la propriété intellectuelle. Les cotés de construction ne sont qu'indicatifs. La réalisation nécessitant une étude spécialisée pour le béton et les superstructures, sous la responsabilité des entrepreneurs. Les présents plans ne sont pas des plans d'exécution. Ils sont exclusivement destinés à l'obtention des autorisations administratives de construire.

Fichier: ROHAN DE CHABOT (EARL)_22B0158 / A3 PC2 2000 - mise à jour: 24/10/2022

	DATE	
CRÉÉ:	27.04.22	SL
MODIFIÉ:	24.10.22	SL
N° F.V.:	22B0158	
PHASE:	PC2	
PLAN N°:	2	
ECH :	1:2000_1	

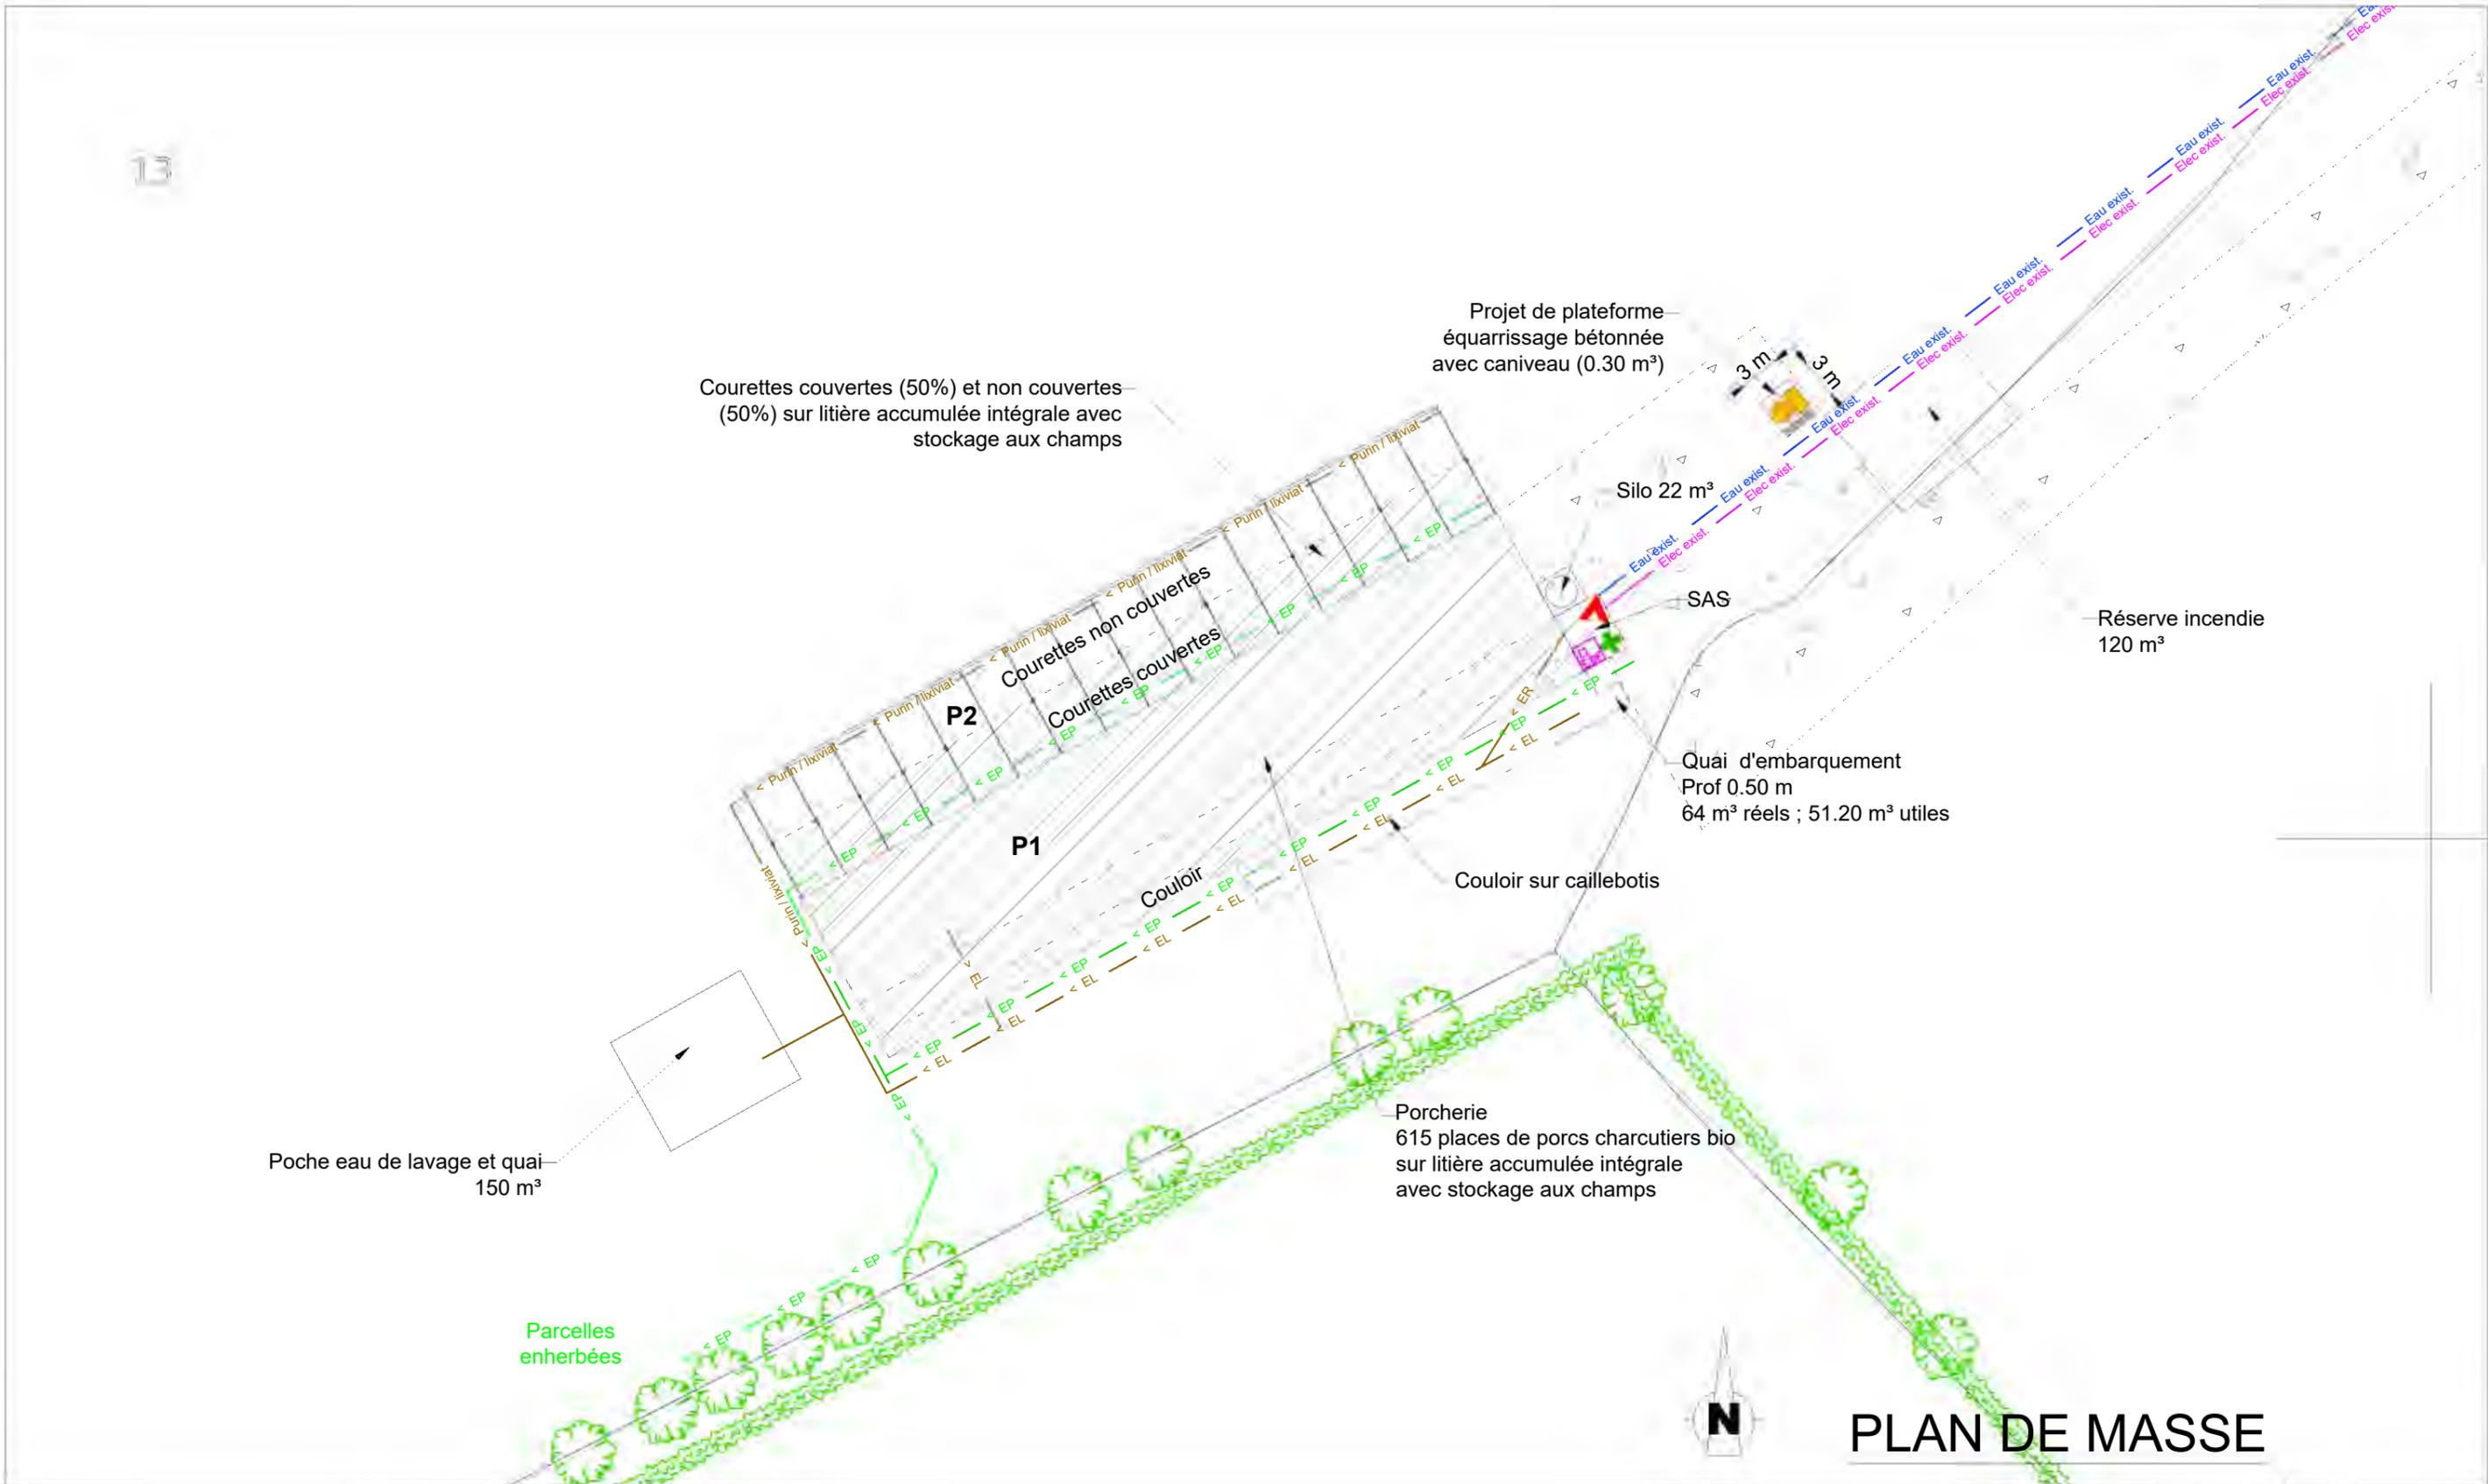

PLAN DE MASSE

LEGENDE

- Zone stabilisée perméable
- Zone stabilisée perméable à créer
- Zone bétonnée
- Zone bétonnée à créer

- ±0.00 Niveau terrain naturel
- ±0.00 Niveau sol fini
- Existant
- Projeté
- Supprimé

- Elec exist. Réseau électrique (consommation)
- Elec créée Réseau électrique (consommation)
- Eau exist. Réseau eau potable
- Eau créée Réseau eau potable
- > EP Evacuation Eaux Pluviales
- > EL Evacuation Effluents
- > ER Evacuation Effluents

- Compteur électrique
- Compteur eau
- Puits
- Forage
- Borne incendie
- Extincteur
- Bac équarrissage
- Cloche

EARL ROHAN CHABOT
Rohan de Chabot
79150 VOULMENTIN

Tel. : 06.34.64.70.96

Site : La Vallière - 79250 NUEIL LES AUBIERS



Tous droits réservés : SAS TERRENA INNOVATION (Article L. 111-1 et L. 123-1 code de la propriété intellectuelle). Toute reproduction, totale ou partielle et toute représentation du modèle, d'un ou de plusieurs de ses composants, par quelque procédé que ce soit, sans autorisation expresse des Auteurs, est interdite et constitue une contrefaçon sanctionnée par les articles L. 335-2 et suivants du code de la propriété intellectuelle. Les cotés de construction ne sont qu'indicatifs. La réalisation nécessitant une étude spécialisée pour le béton et les superstructures, sous la responsabilité des entrepreneurs. Les présents plans ne sont pas des plans d'exécution. Ils sont exclusivement destinés à l'obtention des autorisations administratives de construire.
Fichier: ROHAN DE CHABOT (EARL)_22B0158 / A3 PC2 500 - mise à jour: 24/10/2022

DATE	
CRÉÉ:	27.04.22 SL
MODIFIÉ:	24.10.22 SL
N° F.V.:	22B0158
PHASE:	PC2
PLAN N°:	3
ECH :	1:500_1