


Vue du terrain dans le paysage lointain - PL1



Vue du terrain dans le paysage lointain - PL2



Vue du terrain dans le paysage lointain - PL3

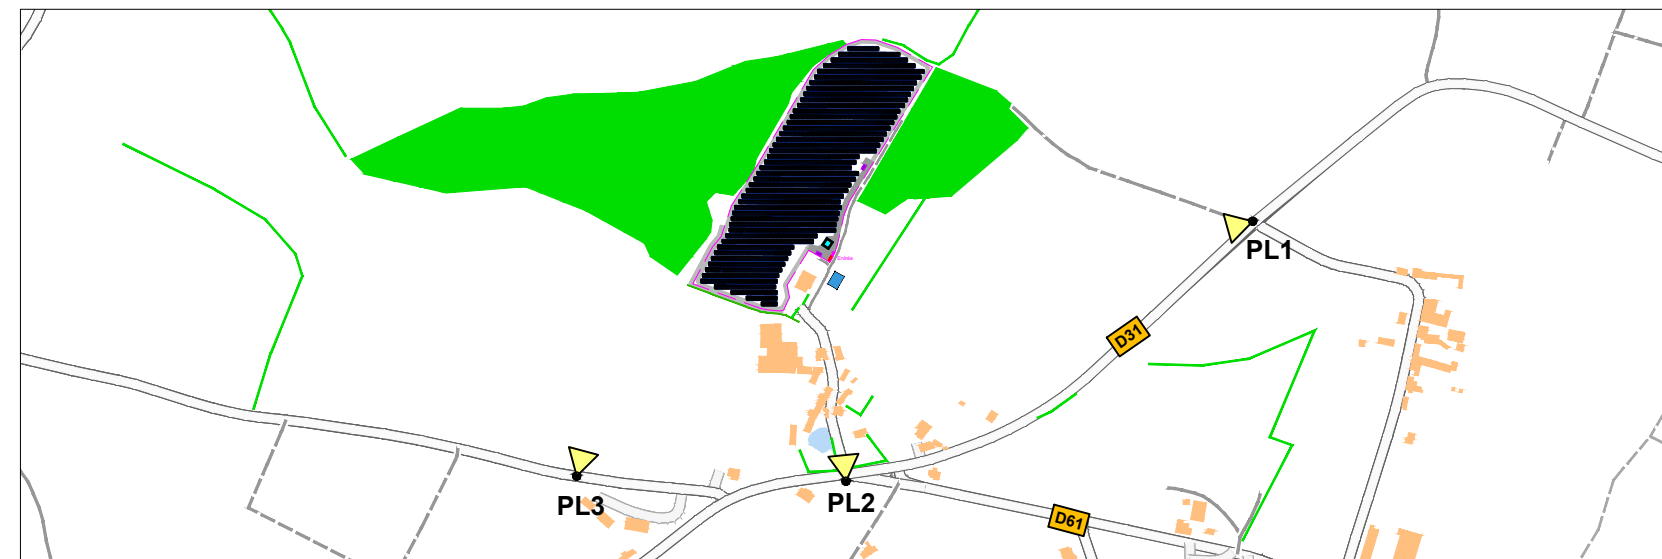

SIGNATURE

Agence aBi
 Thomas BRAUD – Simon BORDAGE
 SARL d'architecture au capital de 5000 €
 RCS de NIORT n° 903 343 023
 Ordre des Architectes n° 527 937
 Siège social : 59 rue de Fontenay 79000 NIORT

Photographies dans
 le paysage lointain

		Date:	Juillet 2022
		Echelle:	-
		Plan:	PC8