

PJ n°3 : Plan à l'échelle 1-250

- Réseaux existants :
- Réseau eau pluviales
 - Réseau eau usées
 - Réseau eau potable
 - Réseau gaz
 - Réseau téléphone / BOA
 - Réseau électrique
 - Réseau éclairage

LEGENDE

- | | | |
|-----------------------|-------------------------|------------------------|
| AEP | GAZ | MOBILIER URBAIN |
| Bouche à clef | Bouche à clef | Banc simple |
| Compteur d'eau | Boîtier de bcht | Banc double |
| Poteau incendie | Armoire gaz | Poubelle |
| Bouche de lavage | | Jardinière |
| Puits | | |
| EAUX PLUVIALES | ECLAIRAGE PUBLIC | VEGETATION |
| Grille carrée | Candélabre simple | Arbre feuillu |
| Grille ronde | Candélabre double | Arbre résineux |
| Tampon | Lanterne | Fossé |
| Tampon+Avaloir | Lampadaire | Talus |
| Tampon+Avaloir+Grille | Borne lumineuse | Haie |
| Avaloir simple | Feux tricolores | Cloture |
| Avaloir avec grille | Feux piétons | |
| Plaque carrée | | TELECOM |
| Plaque ronde | | Poteaux PTT |
| | | Plaque x1 |
| EAUX USEES | EDF | Plaque x2 |
| Tampon | Poteau BT | Plaque x3 |
| Plaque carrée | Poteau MT | Boîtier de bcht |
| Plaque ronde | Boîtier de bcht | Armoire PTT |
| | Armoire EDF | Cabine téléphonique |

Nota :

- le tracé des canalisations des réseaux d'assainissement (EU, EP, Unitaire), dessiné ici à partir des éléments apparents relevés sur site, n'est qu'indicatif et sans garantie d'exactitude. Ce tracé ne sera définitif qu'après intervention d'une entreprise de vidéo-inspection et de géodétection.
- Les éléments internes aux bâtiments n'ont pas été relevés et sont issus de données transmises par LAVIOSA. Elles ne figurent qu'à titre indicatives pour faciliter la compréhension du plan.

Système de coordonnées :

- Planimétrie : Lambert RGF93 CC47
- Altimétrie : NGF IGN 69

MAITRISE D'OUVRAGE

DEPARTEMENT DES DEUX SEVRES
Commune de VAL EN VIGNES

100 LAVIOSA ANNIVERSARY

SITE LAVIOSA

MAITRISE D'ŒUVRE

irh ingénieur conseil
membre d'Antea Group


TITRE DU DOCUMENT

Etude de faisabilité
Stockage des eaux incendie
Vue en plan

A	16-10-2022	Première diffusion	FAG	DGA
Emetteur	IRH Ingénieur Conseil AGENCE D'ANGERS 8 RUE OLIVIER DE SERRES CS 37 289 49072 BEAUCOUZÉ Cedex	Objet	Affaire: PDL220118	Établi Vérifié

Échelle (S) : 1/250

Site	Emetteur	Phase	N°	Indice
-	FAG			

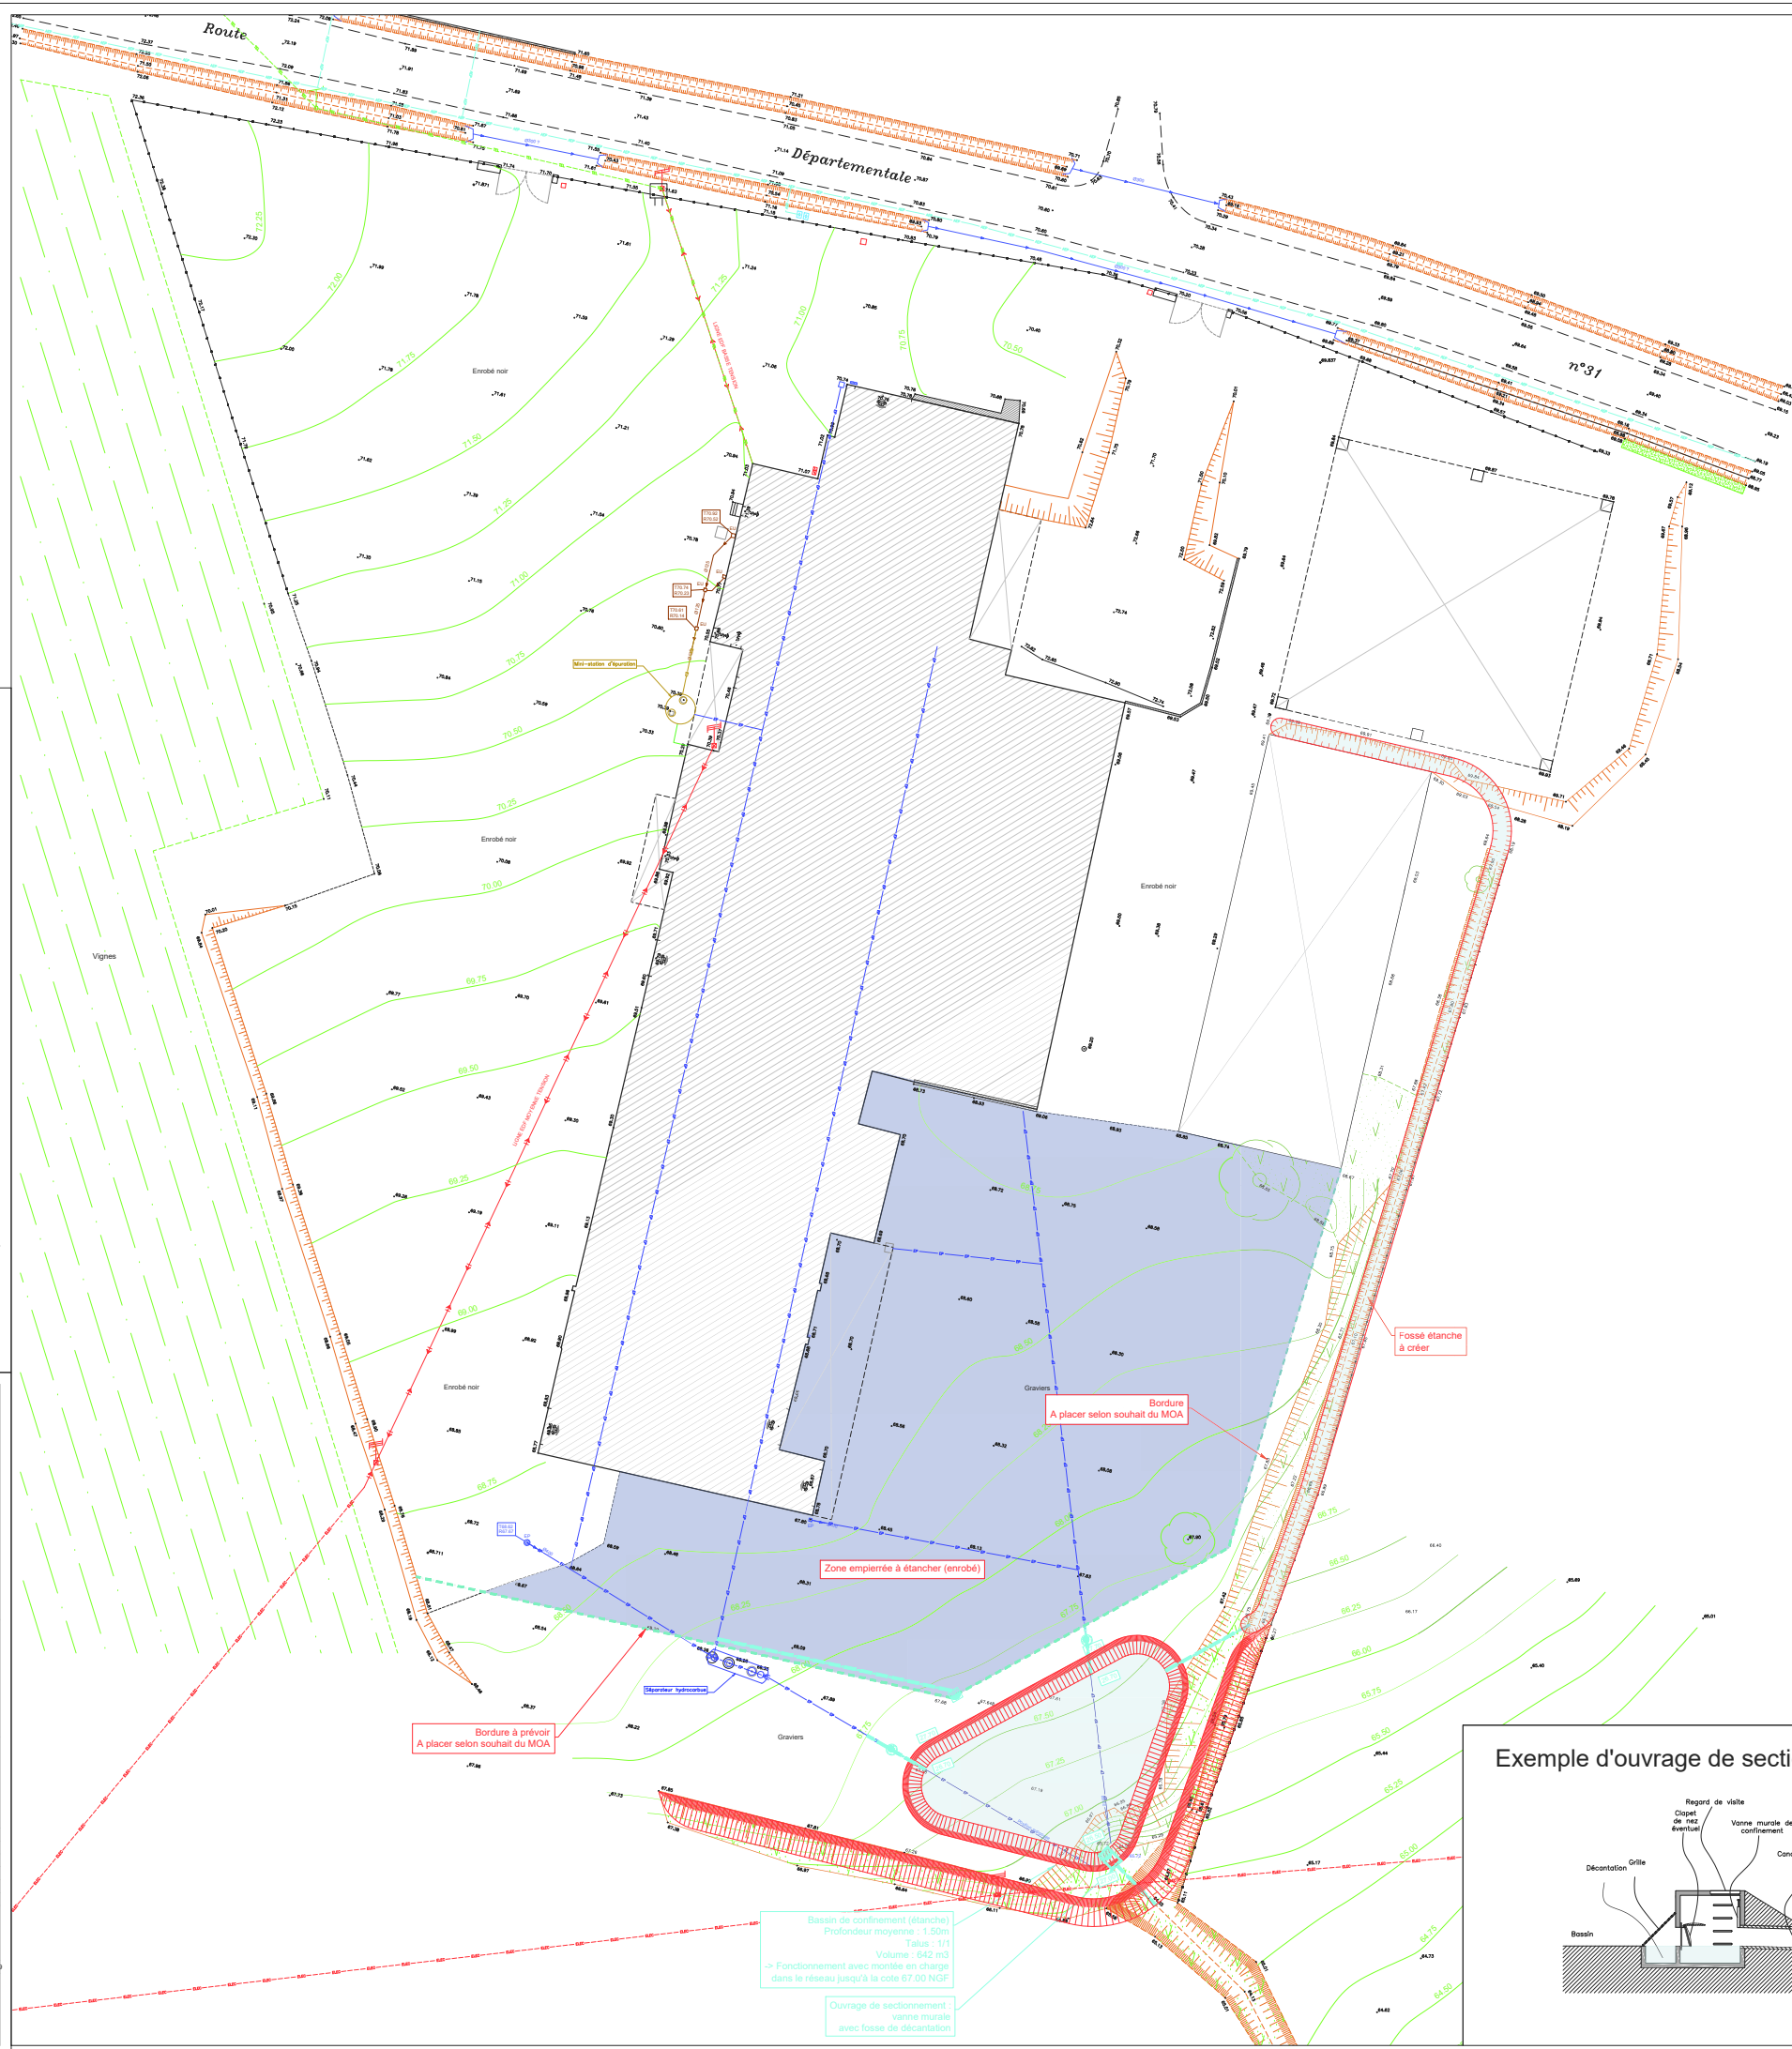

Exemple d'ouvrage de sectionnement

